


- Legenda profielen**
- Huidig maaiveld
 - Ringkade rond Looweer
 - Opleveringsprofiel
 - 8.5m +NAP Waterlijn Pannerdensch kanaal
 - Nieuw water
 - Ondergrond
 - Aanvulling zomerdijken (klei)
- Schaal: 1:500

- Legenda**
- Contour plangebied
 - Ringkade rond Looweer
 - Aansluiting werken - huidig maaiveld
 - Kruijnlijn nieuwe zomerkaden
 - Akker - biologisch
 - Akker - productie
 - Bebouwd
 - Bos en opgaande beplanting
 - Grasland - agrarisch natuurbeheer
 - Grasland - productie
 - Kleidepot
 - Kunstwerken
 - Openbaar groen en tuin
 - (Riet-) moeras
 - Ruigte - natuurbeheer
 - Slikkige rivieroever - potentieel
 - Verhard - stortsteen
 - Verhard - wegen en paden
 - Water diep
 - Water middel diep
 - Water ondiep
 - Zandige rivieroever
- Schaal: 1:2.500

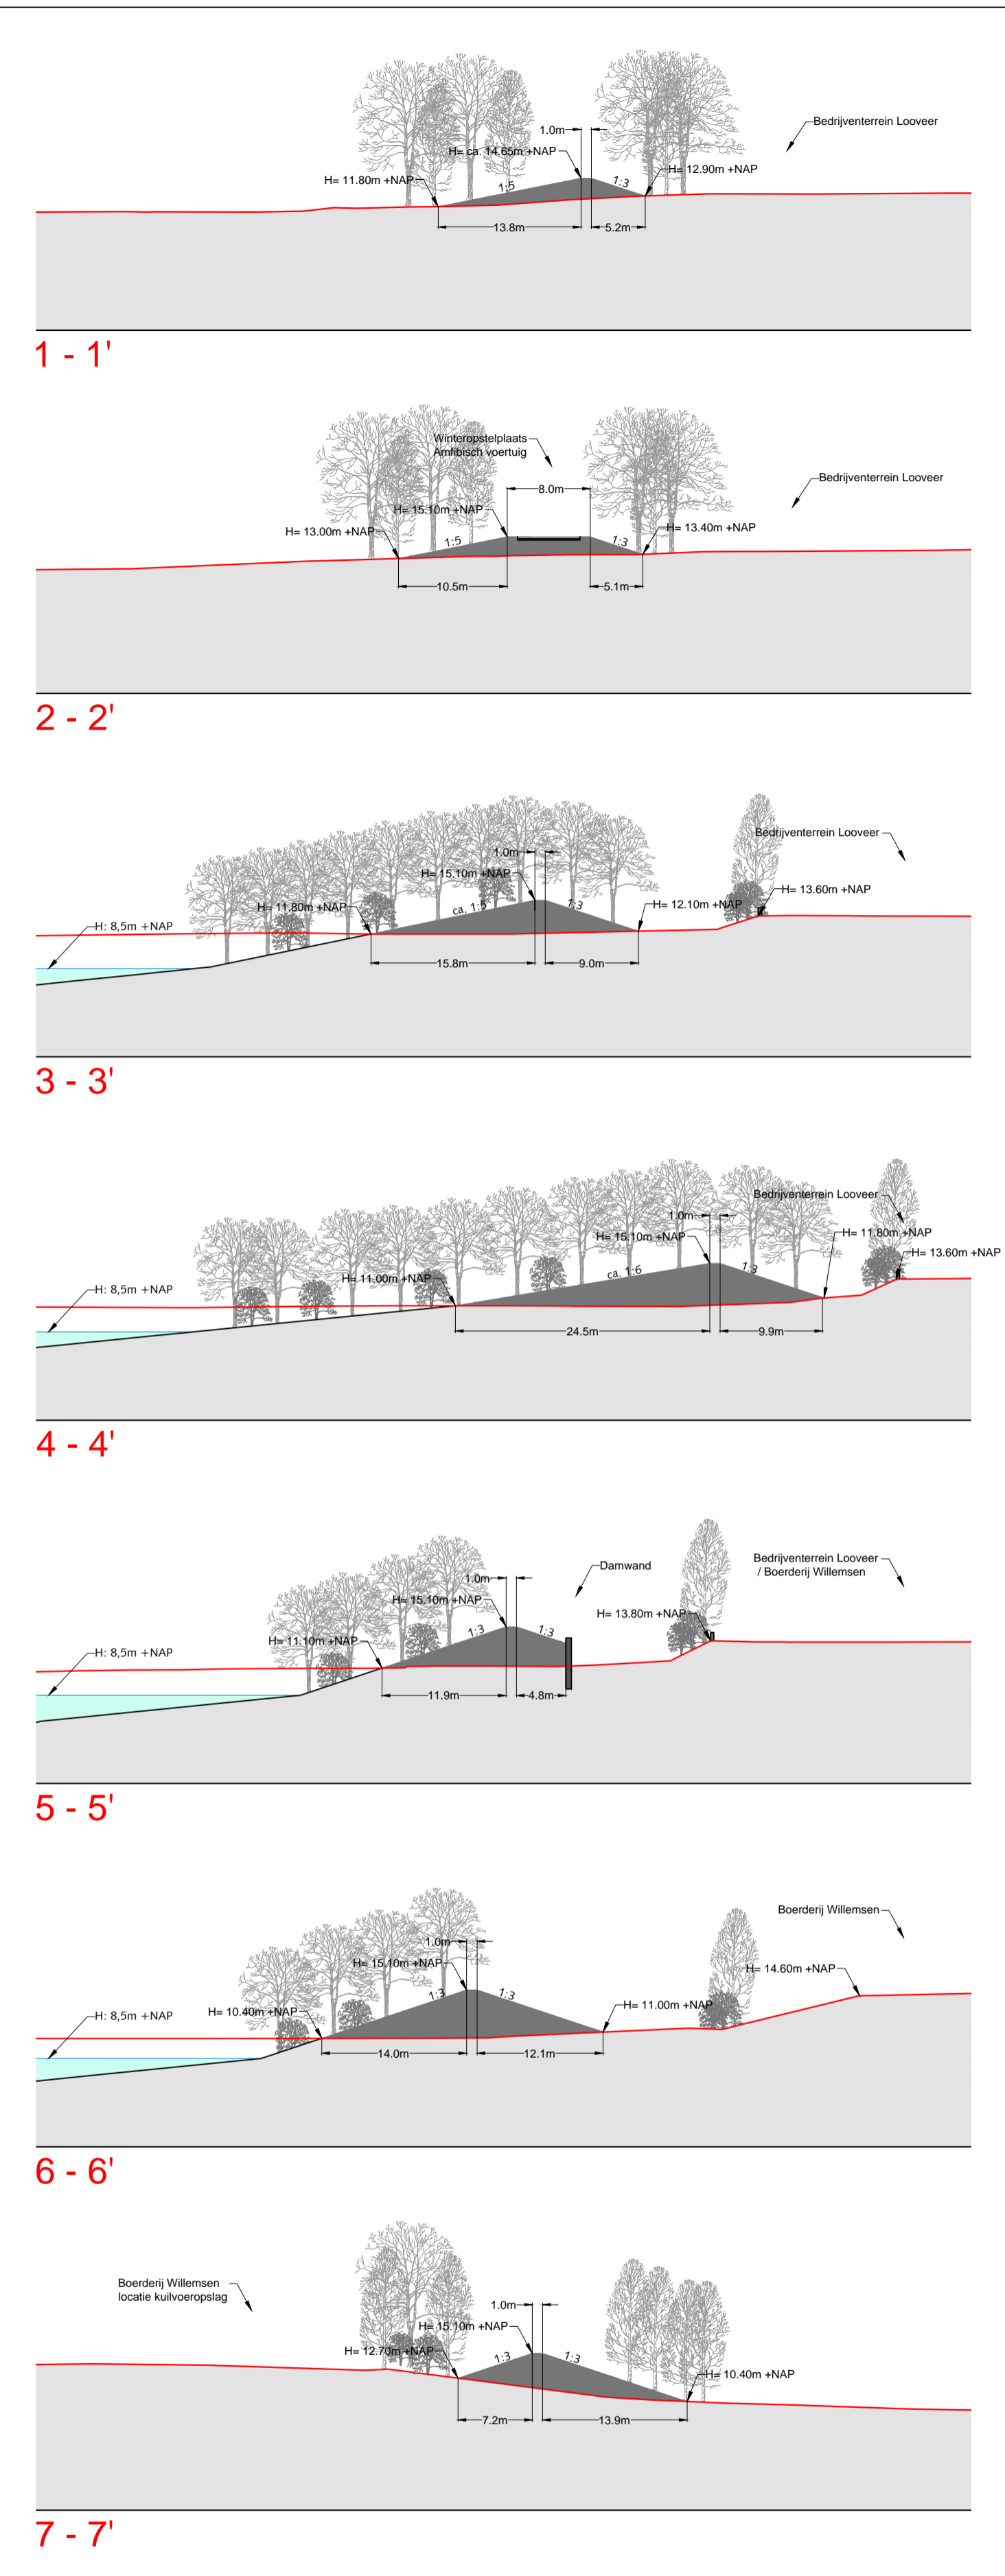

Ringkade rond bedrijventerrein Looweer + principe profielen

	PROJECT	Huissensche Waarden
	OPDRACHTGEVER	Basal Toeslagstoffen Maastricht
	GETEKEND	Nick v.d. Heijkant
	PAPIERMAAT	A1 (841 x 594mm)
	SCHAAL	Plattegrond: 2.500 - Profielen 1:500
	MAATEENHEID	Meter
	DATUM	01-11-2013
	CONTACTPERSOON	Frank Harbers
	TEKENING NUMMER	HW-0359-A1-20131101a
	HSRO - HOOGSTRAAT 1 - 6654 BA AFFERDEN - TEL: 0487-642906 - FAX 0487-542905 - INFO@HSRO.NL - WWW.HSRO.NL	