

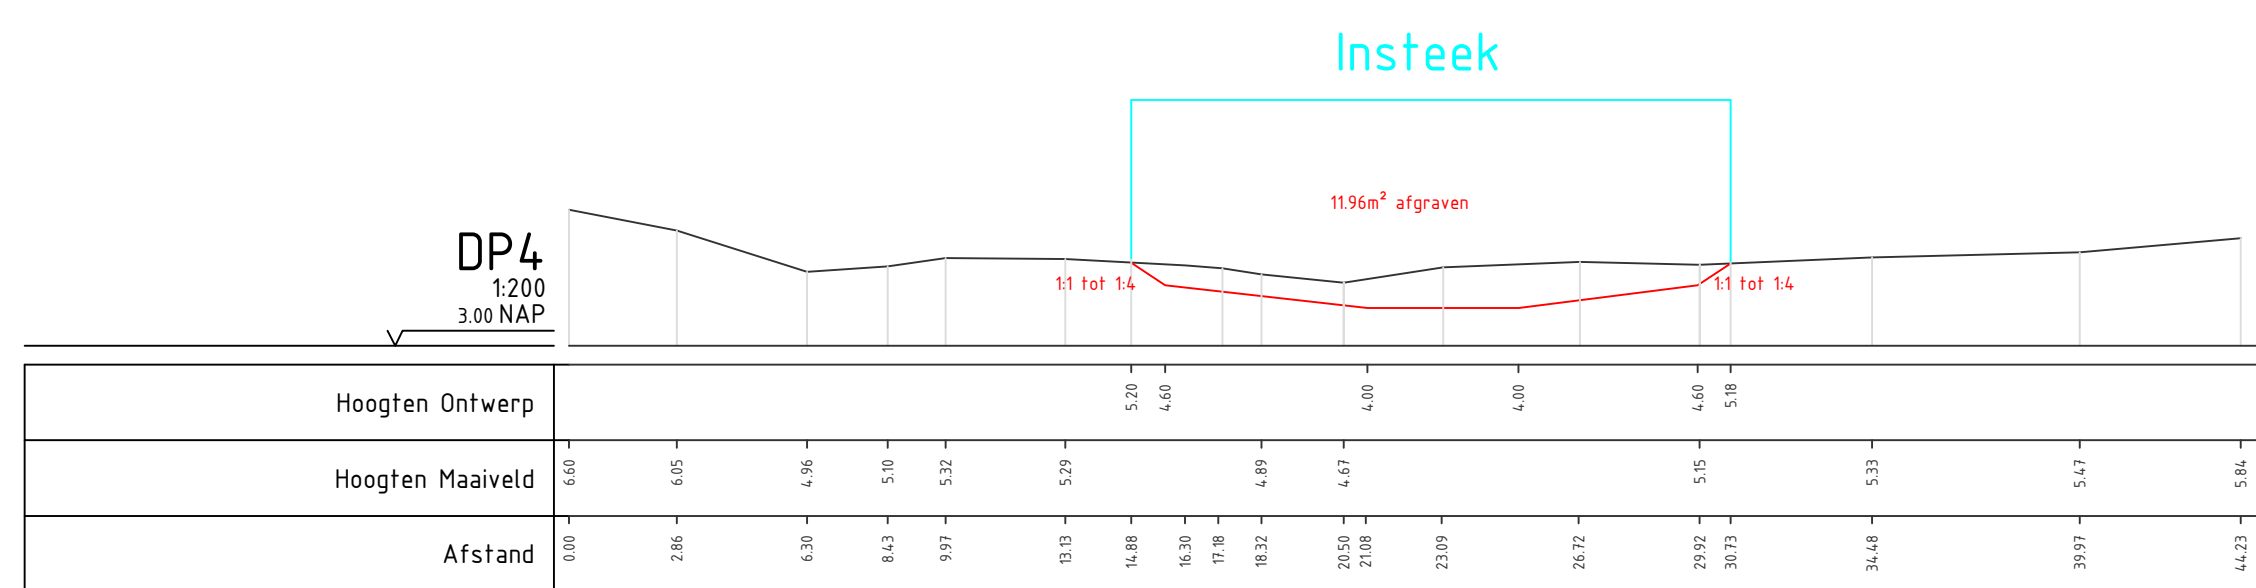
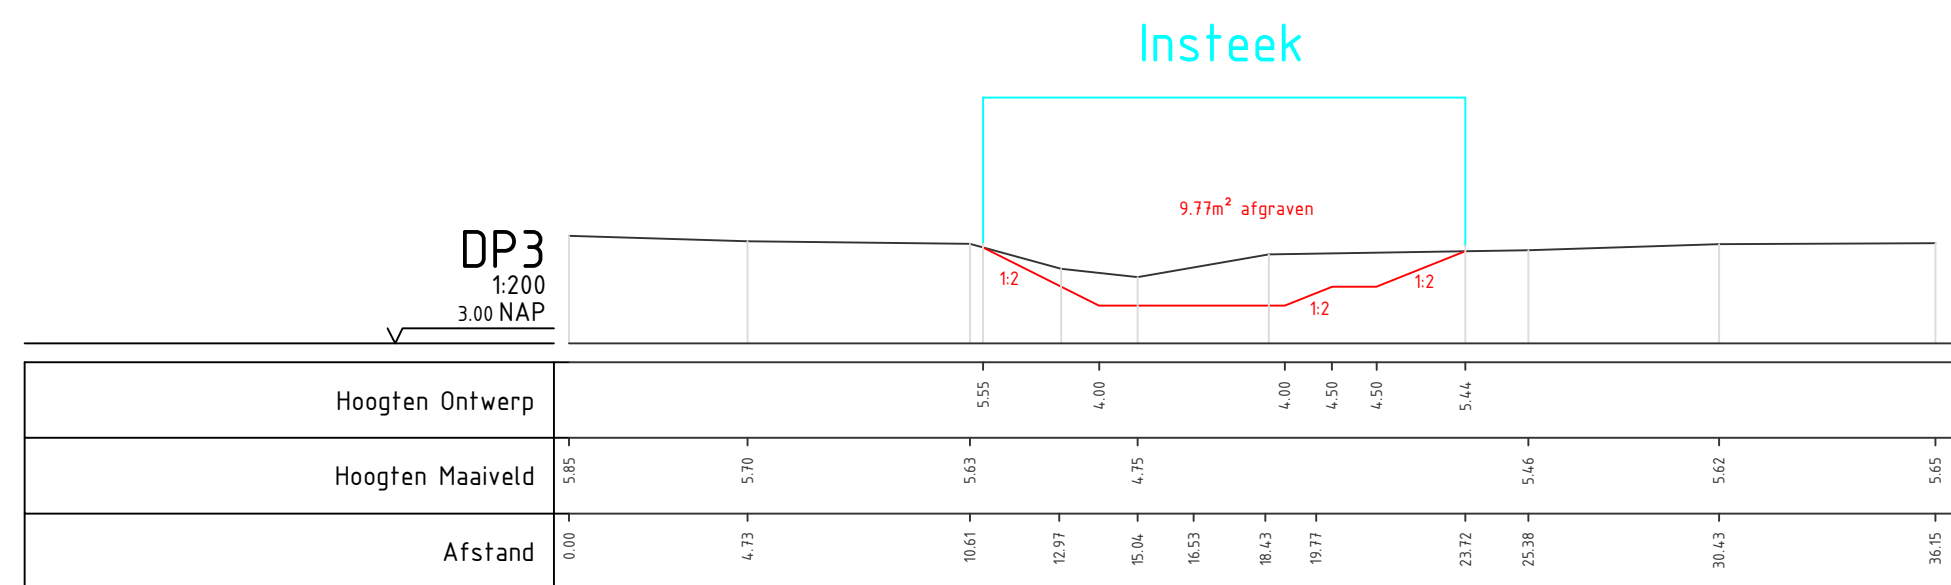
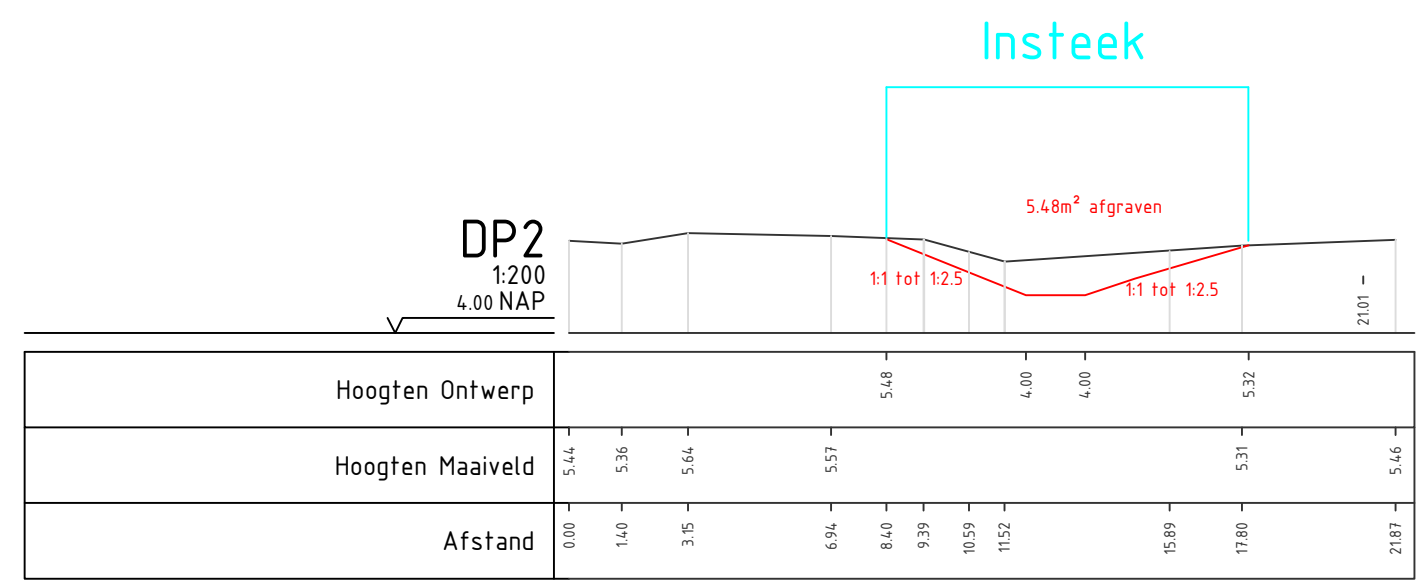
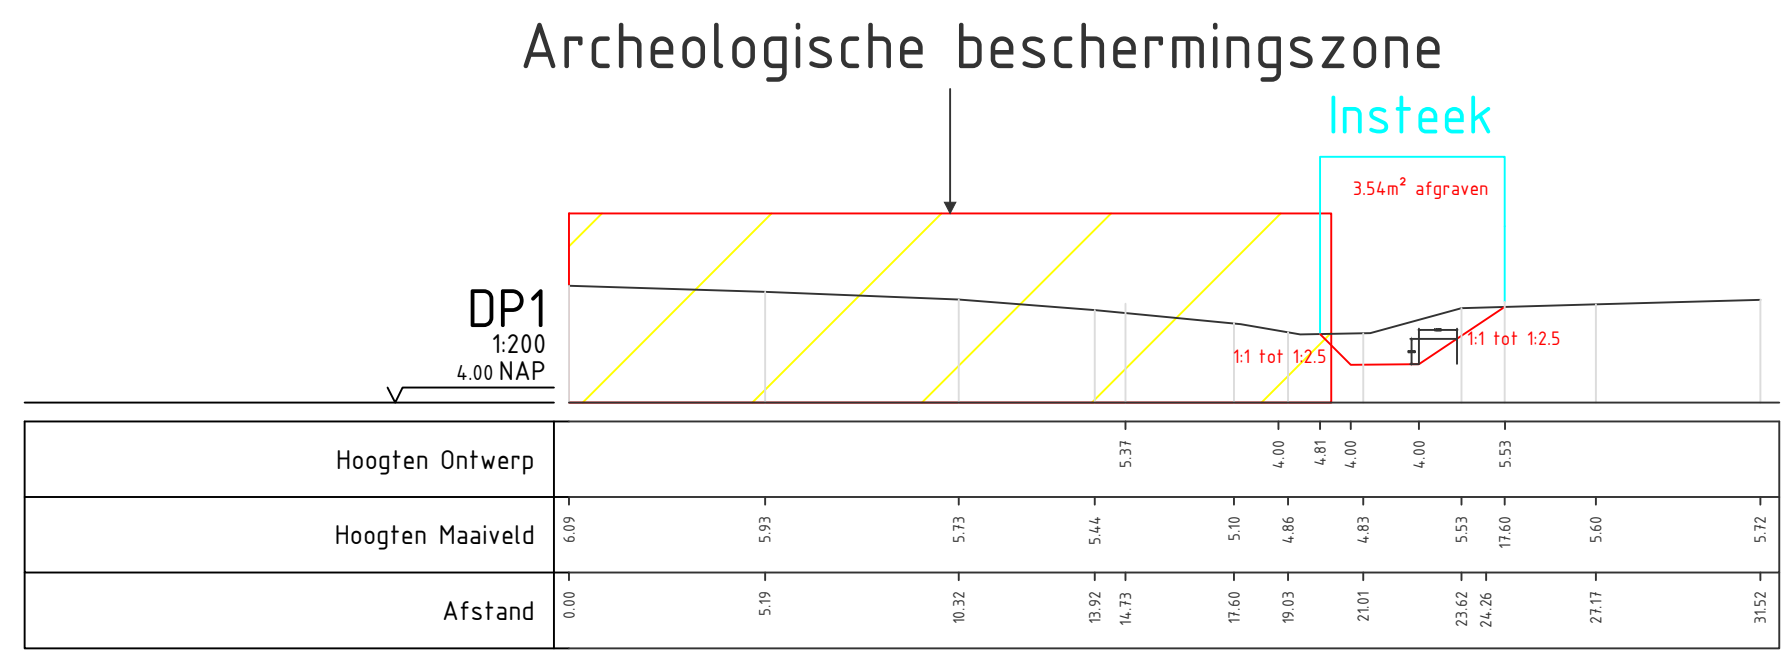
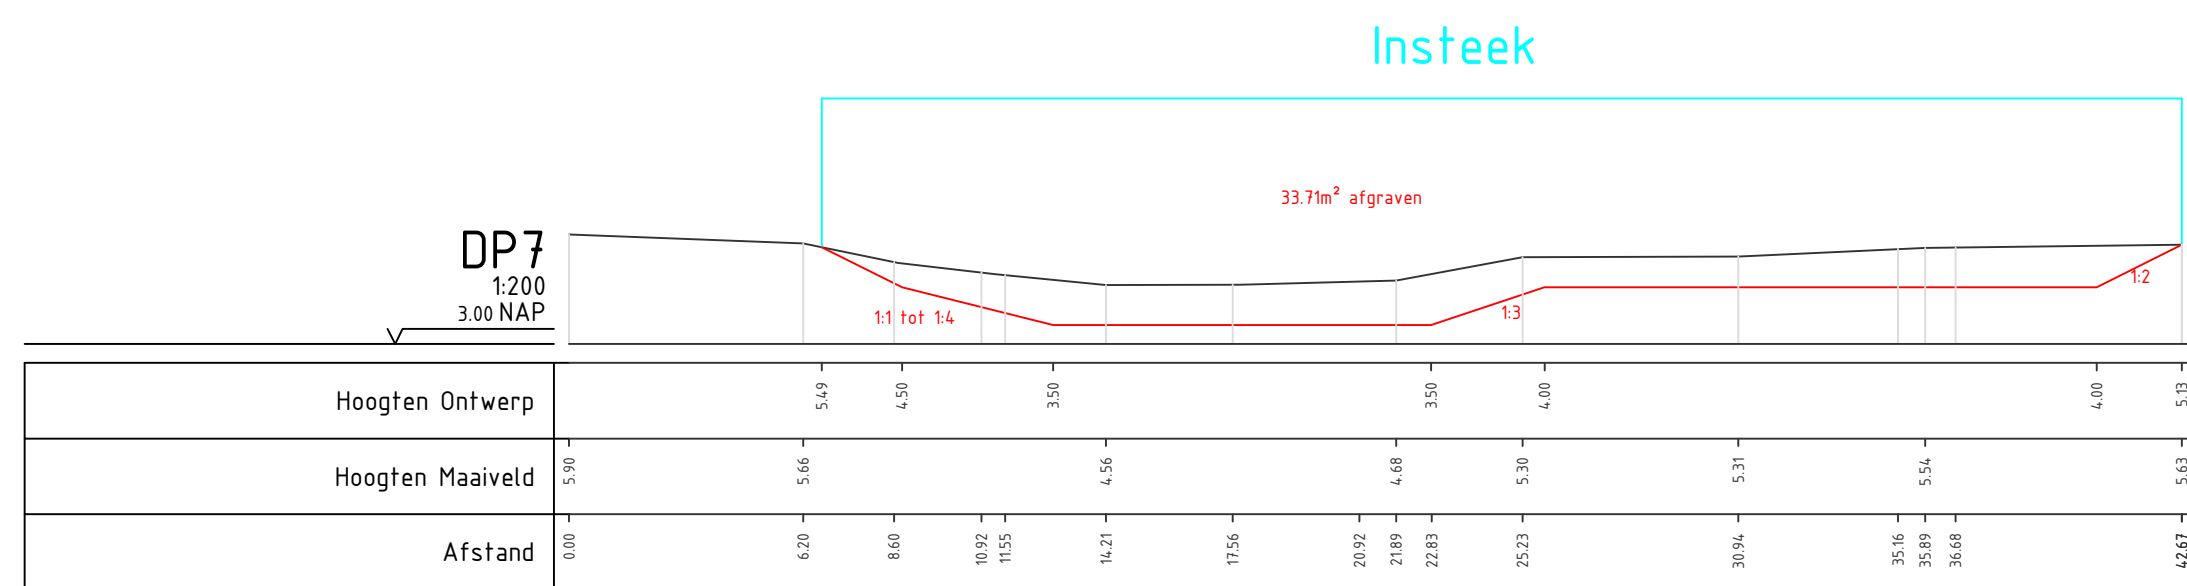


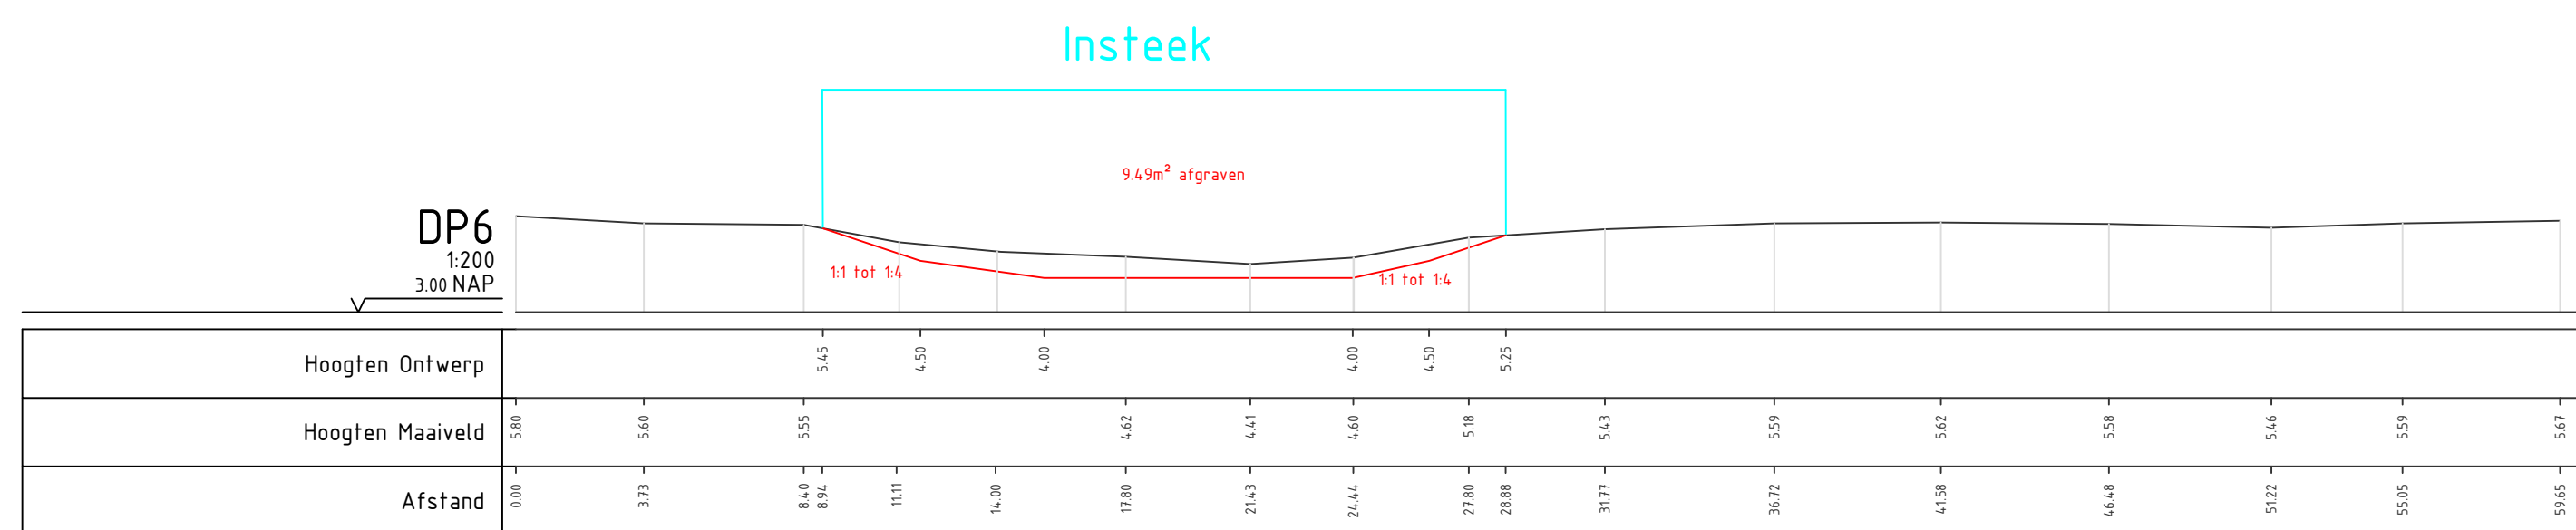


sliblaag van 0.30m handhaven

Insteek

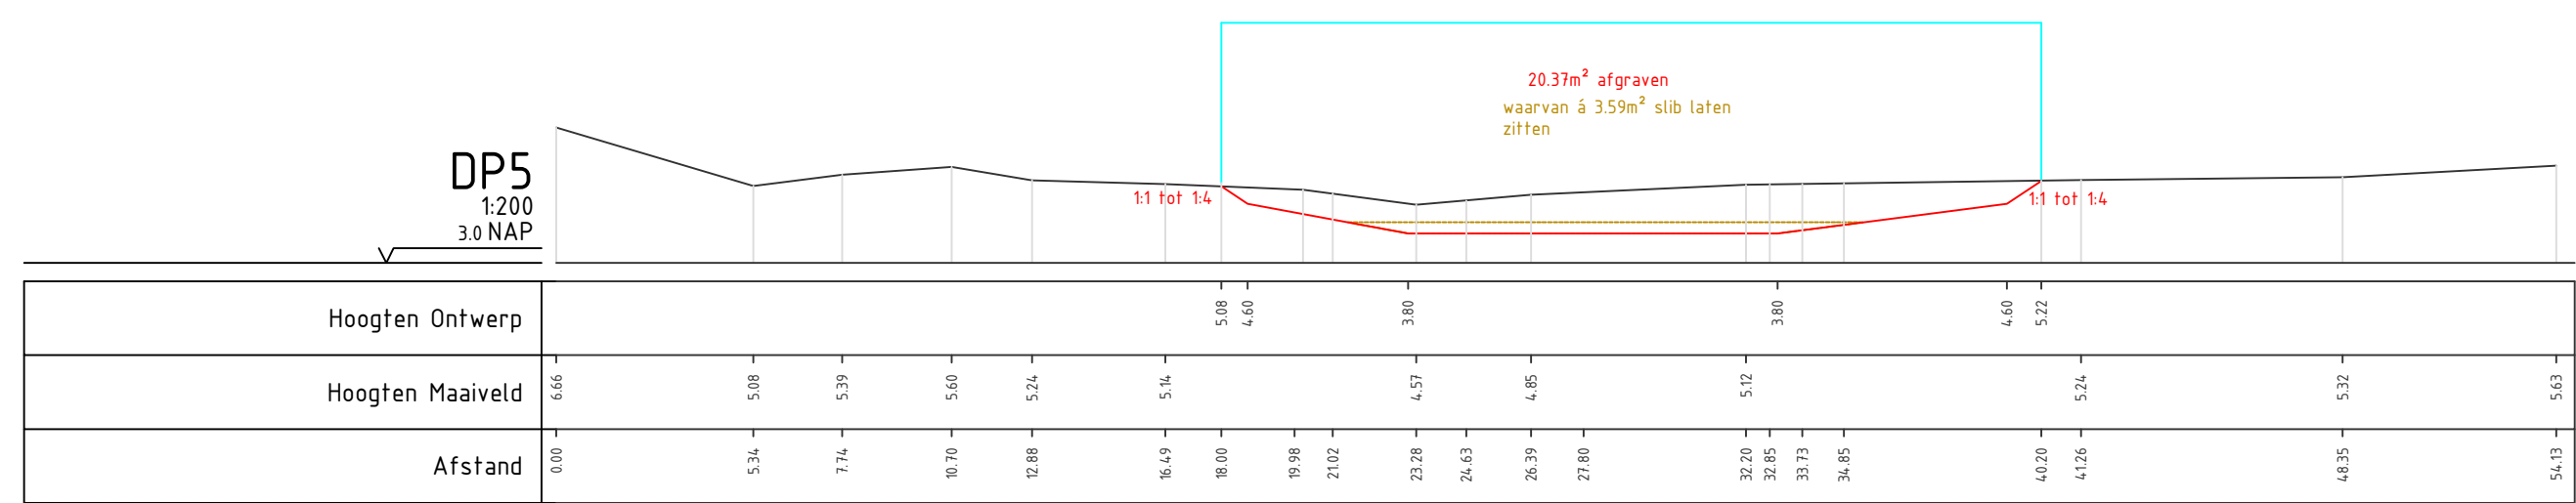



sliblaag van 0.30m handhaven

Insteek

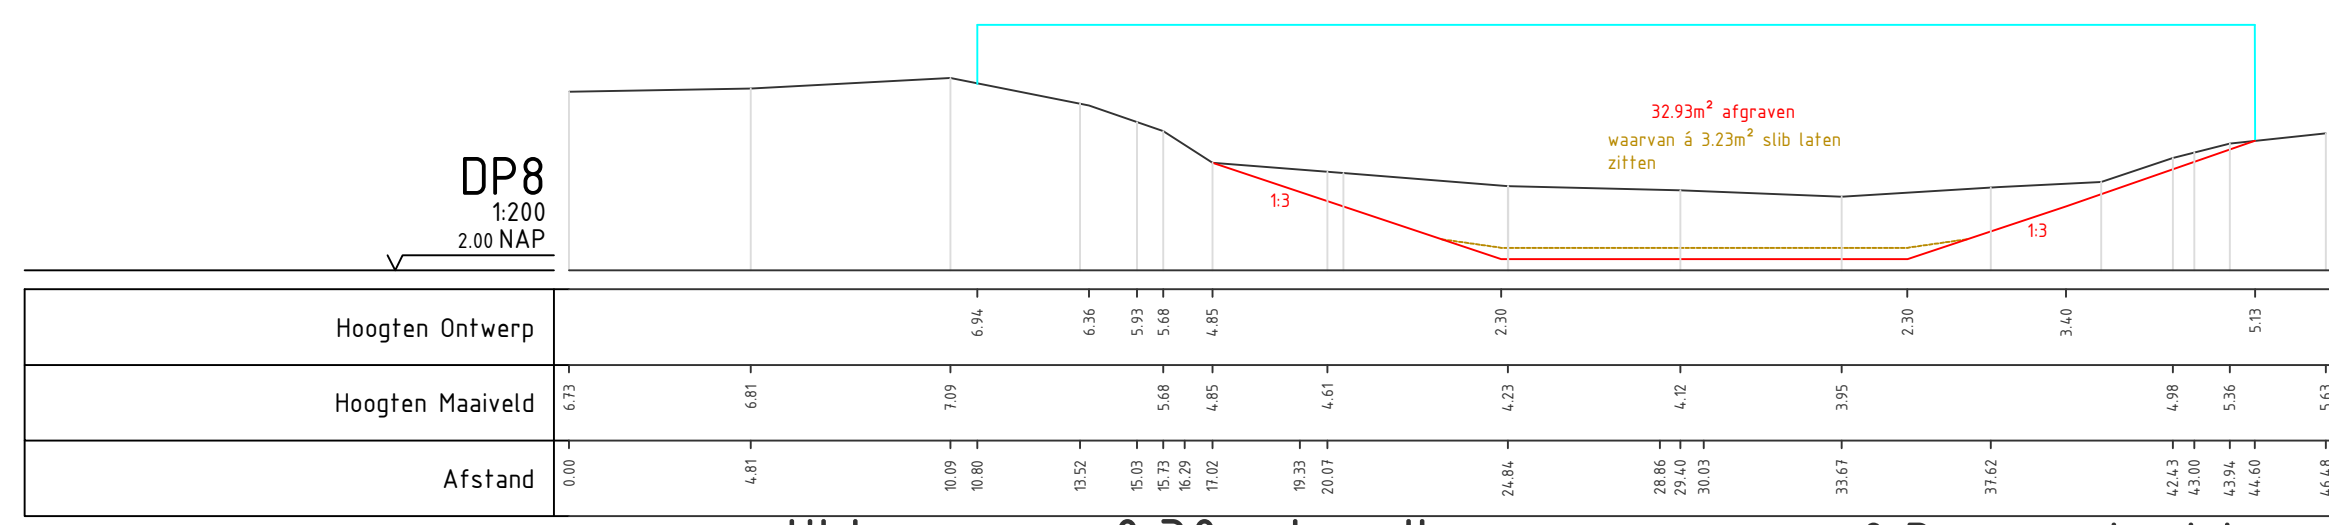


sliblaag van 0.30m handhaven

0.3m maaiveldverlaging

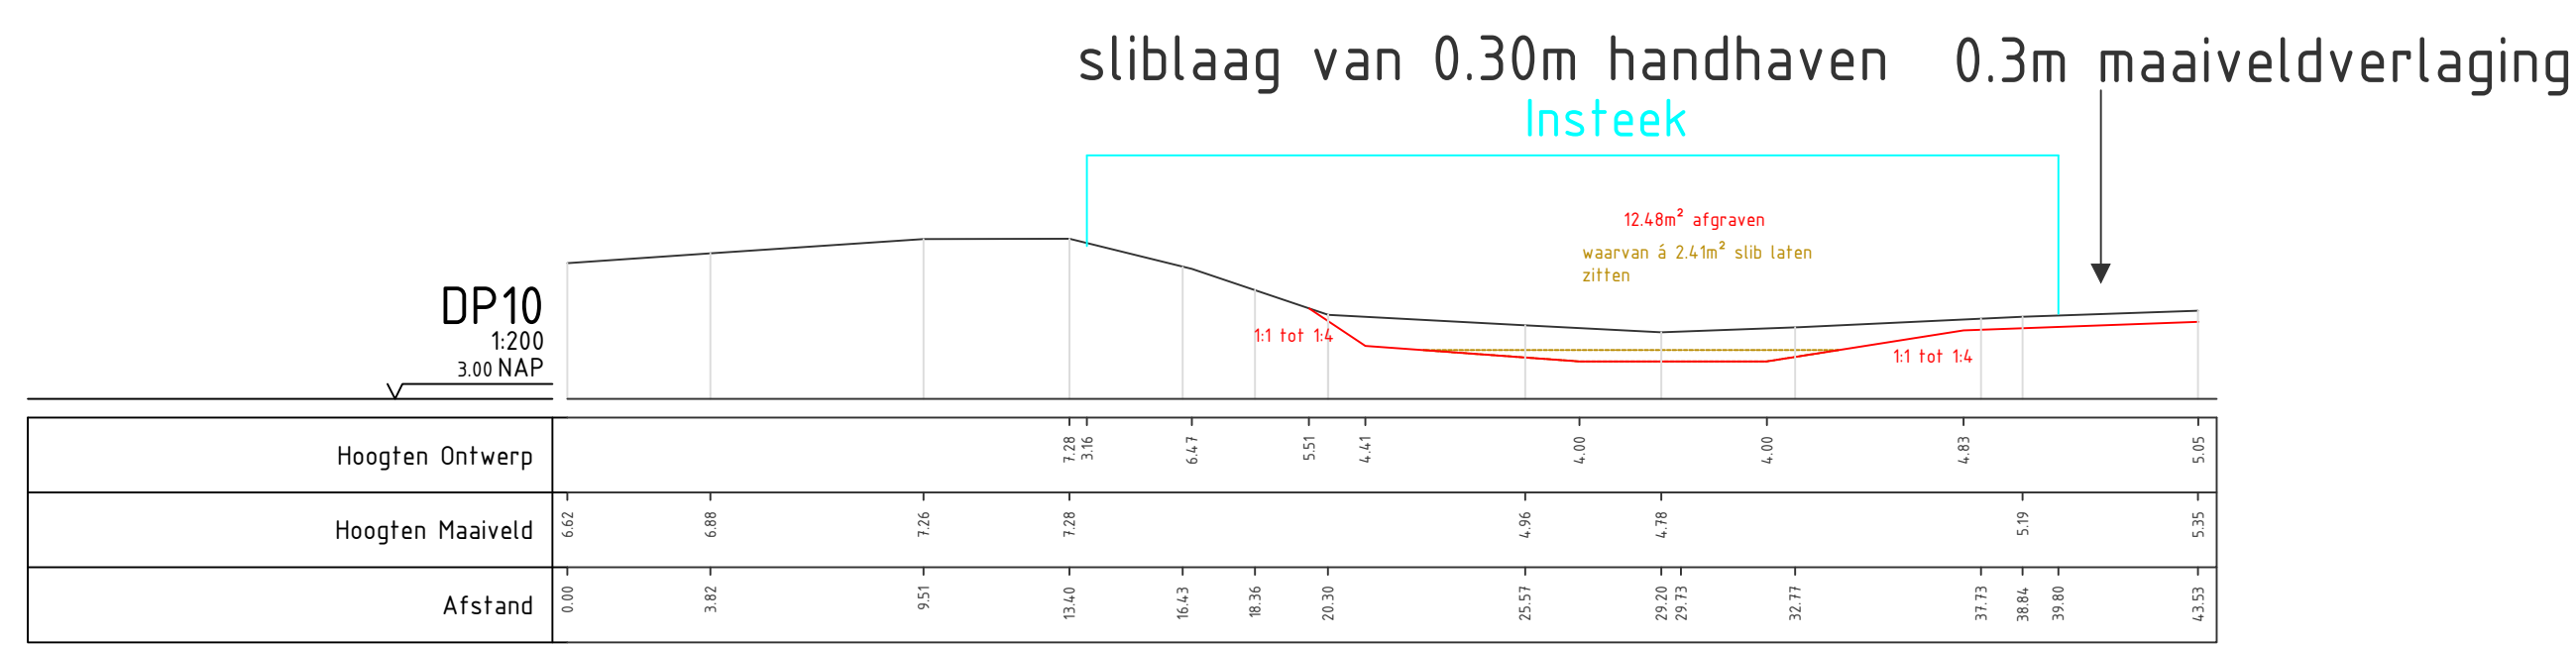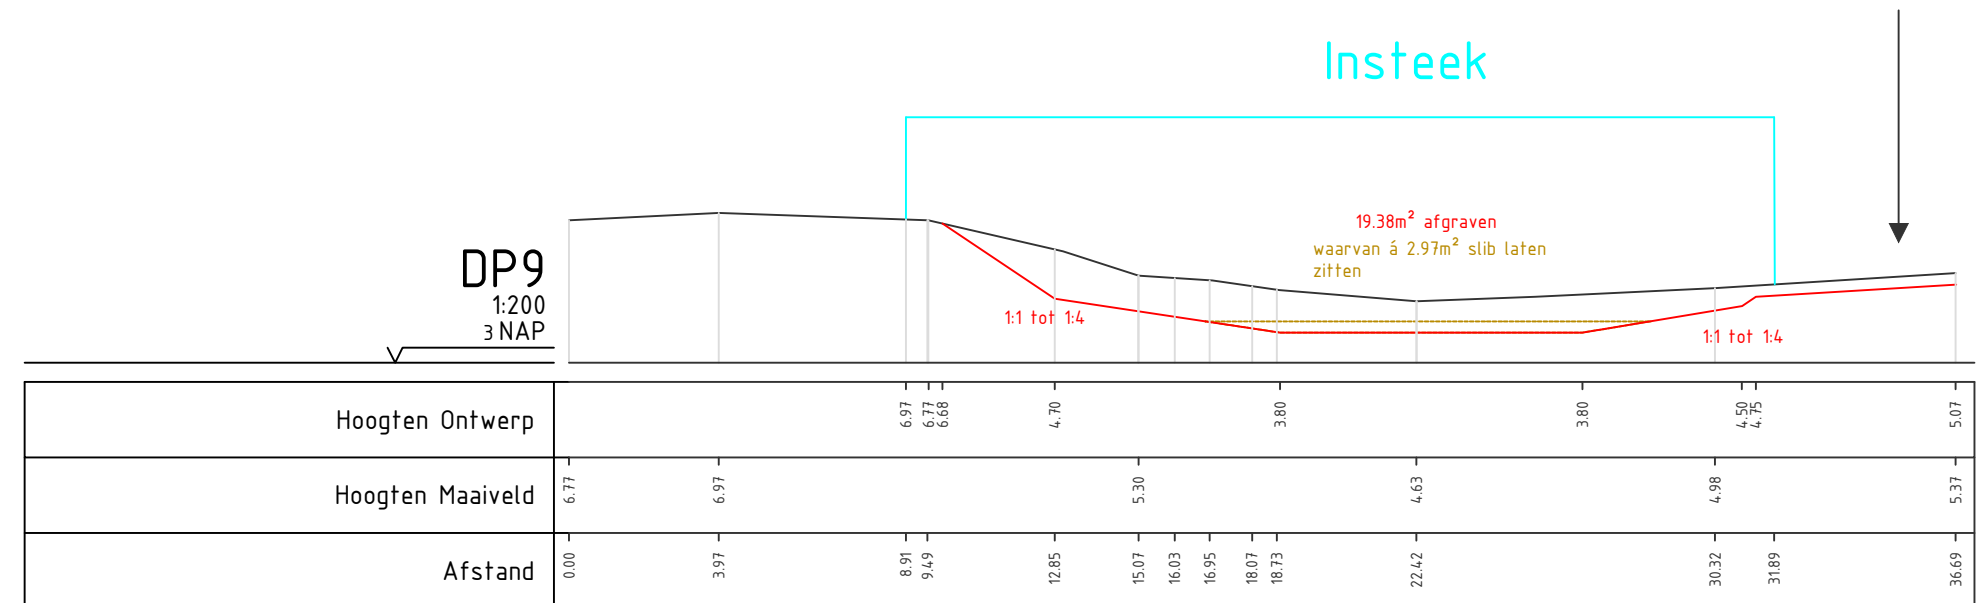




sliblaag van 0.30m handhaven

Insteek

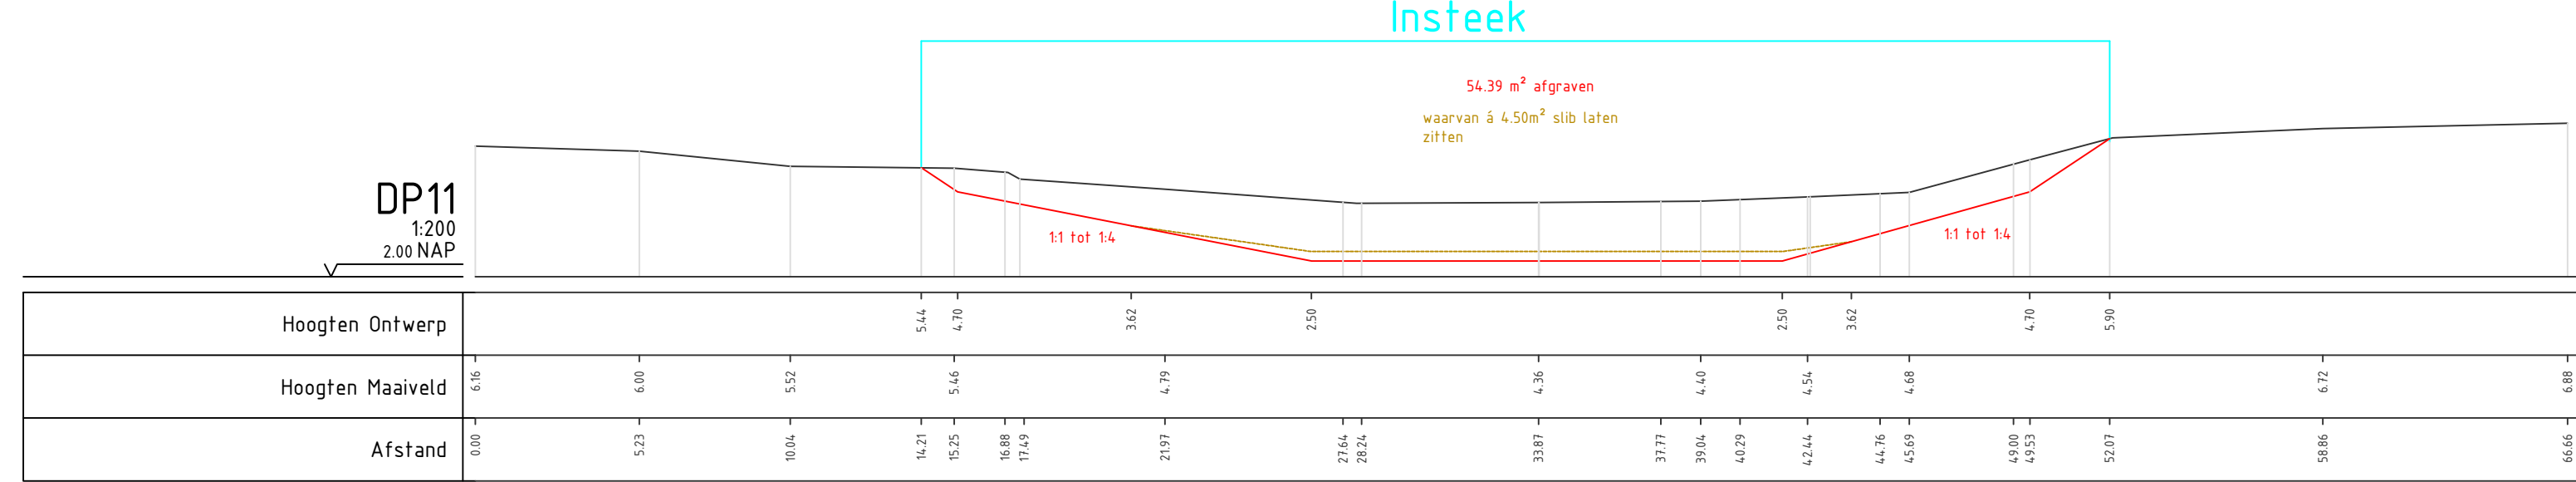




sliblaag van 0.30m handhaven

Insteek

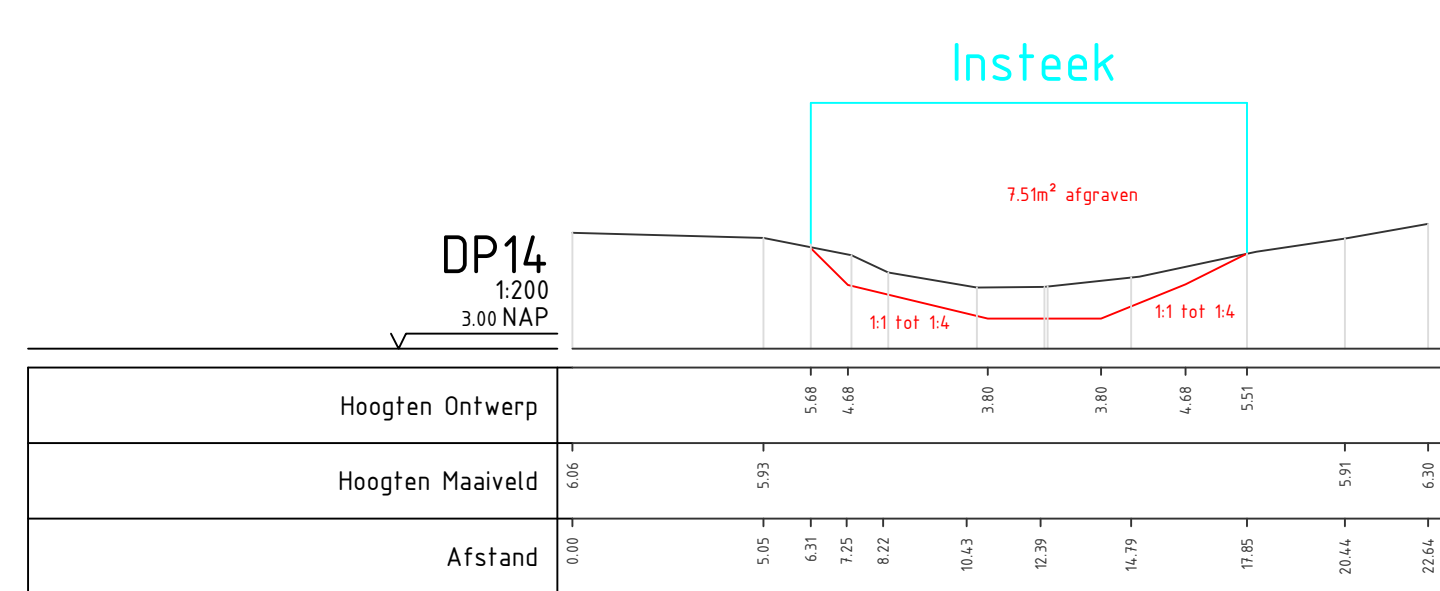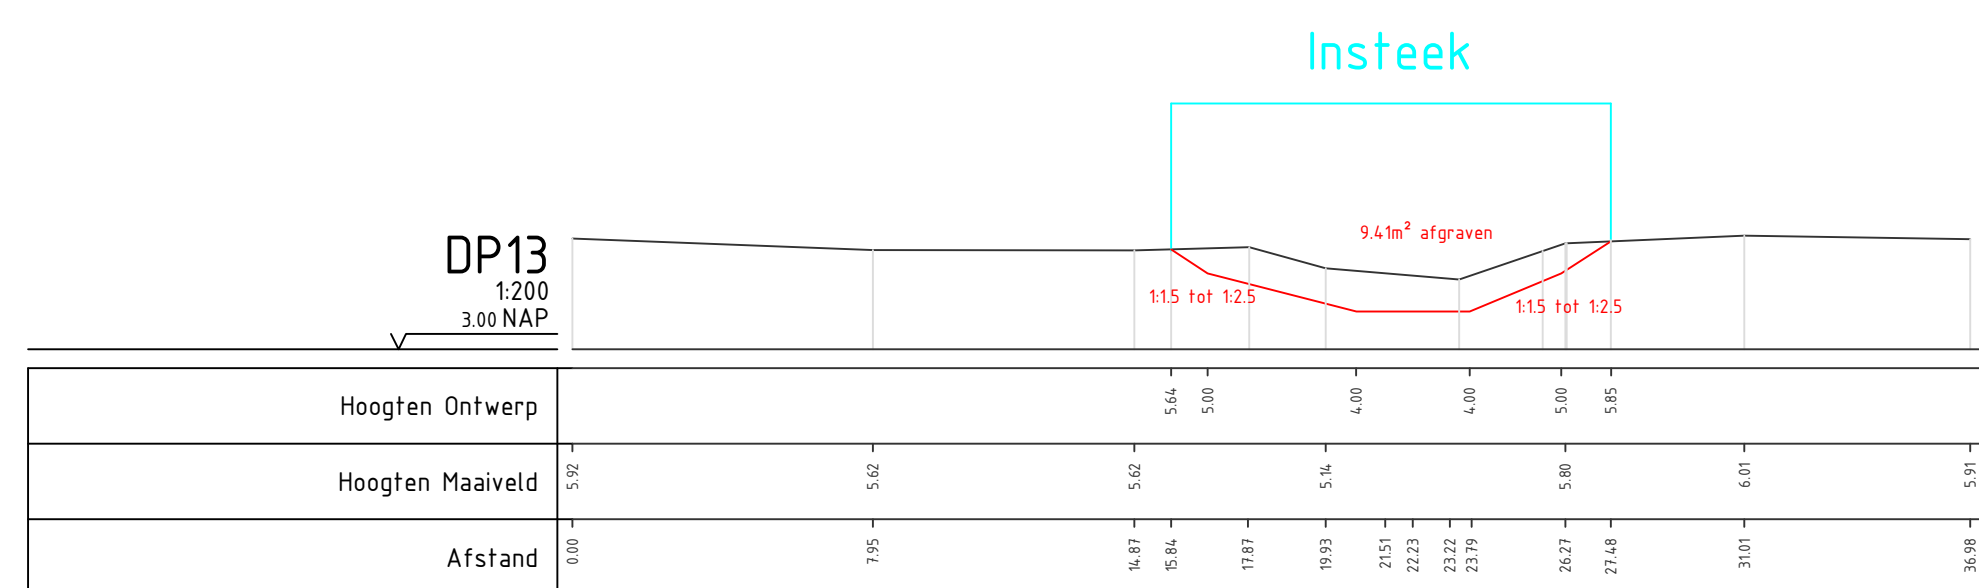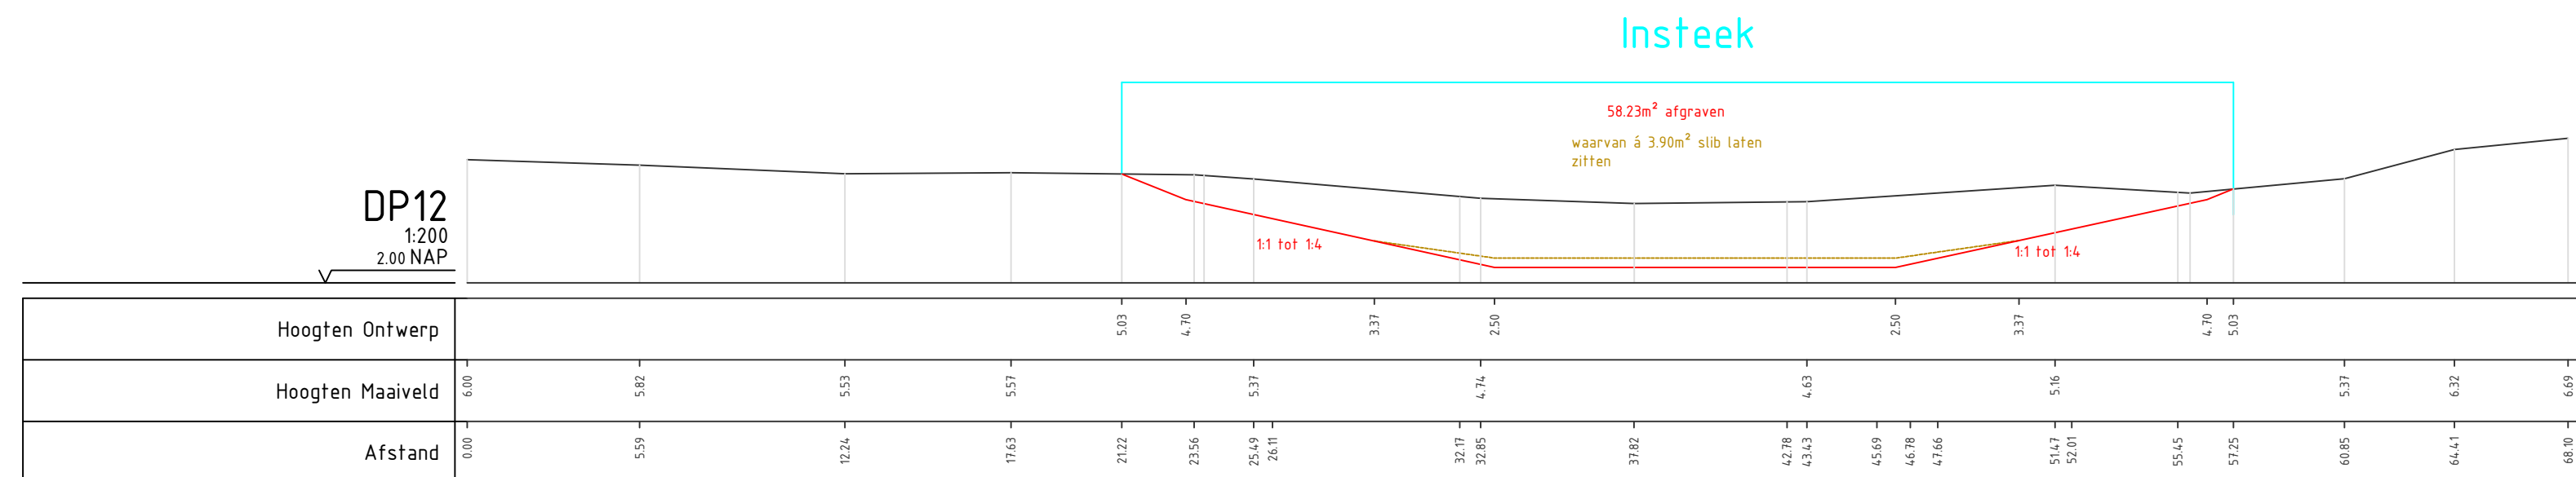





sliblaag van 0.30m handhaven

Insteek

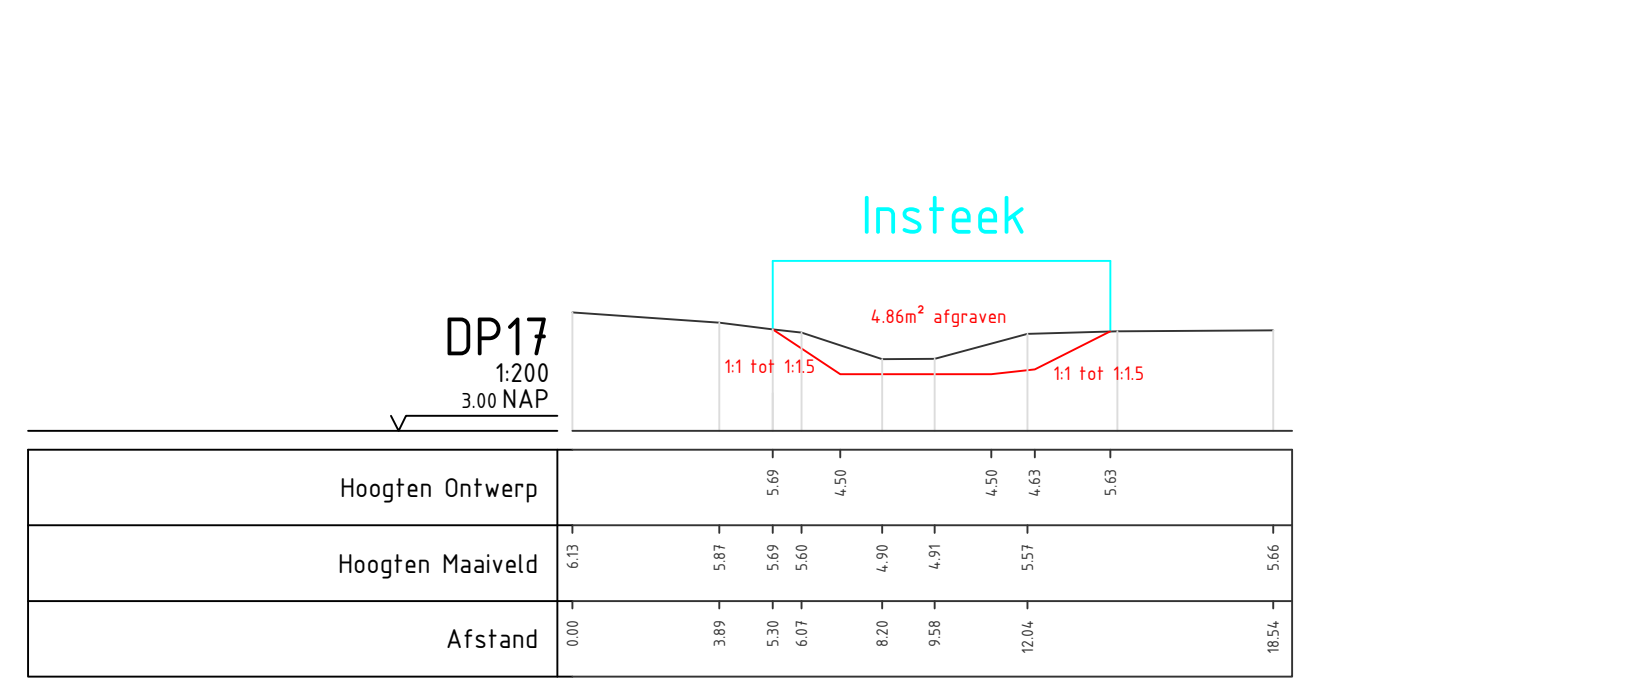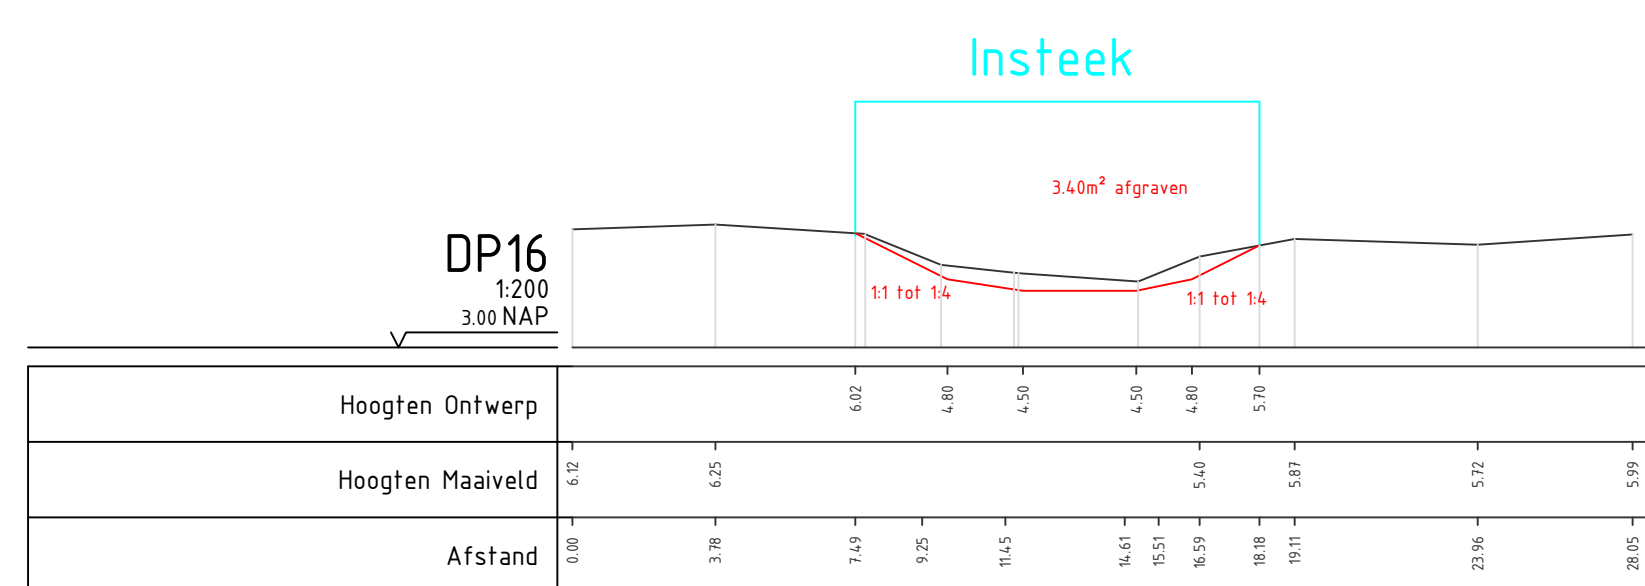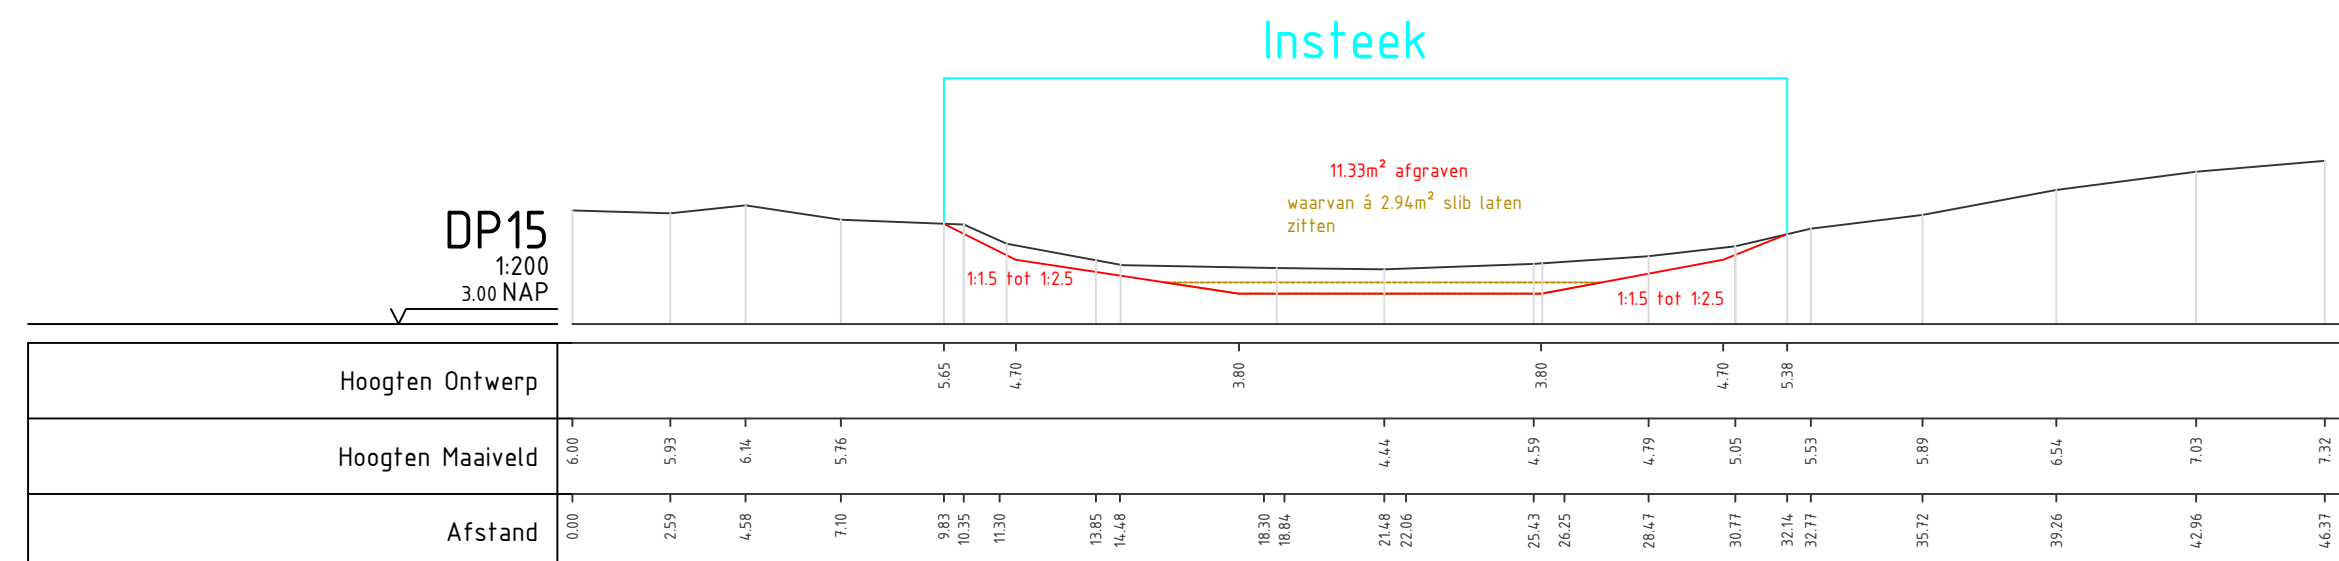

sliblaag van 0.30m handhaven


Insteek

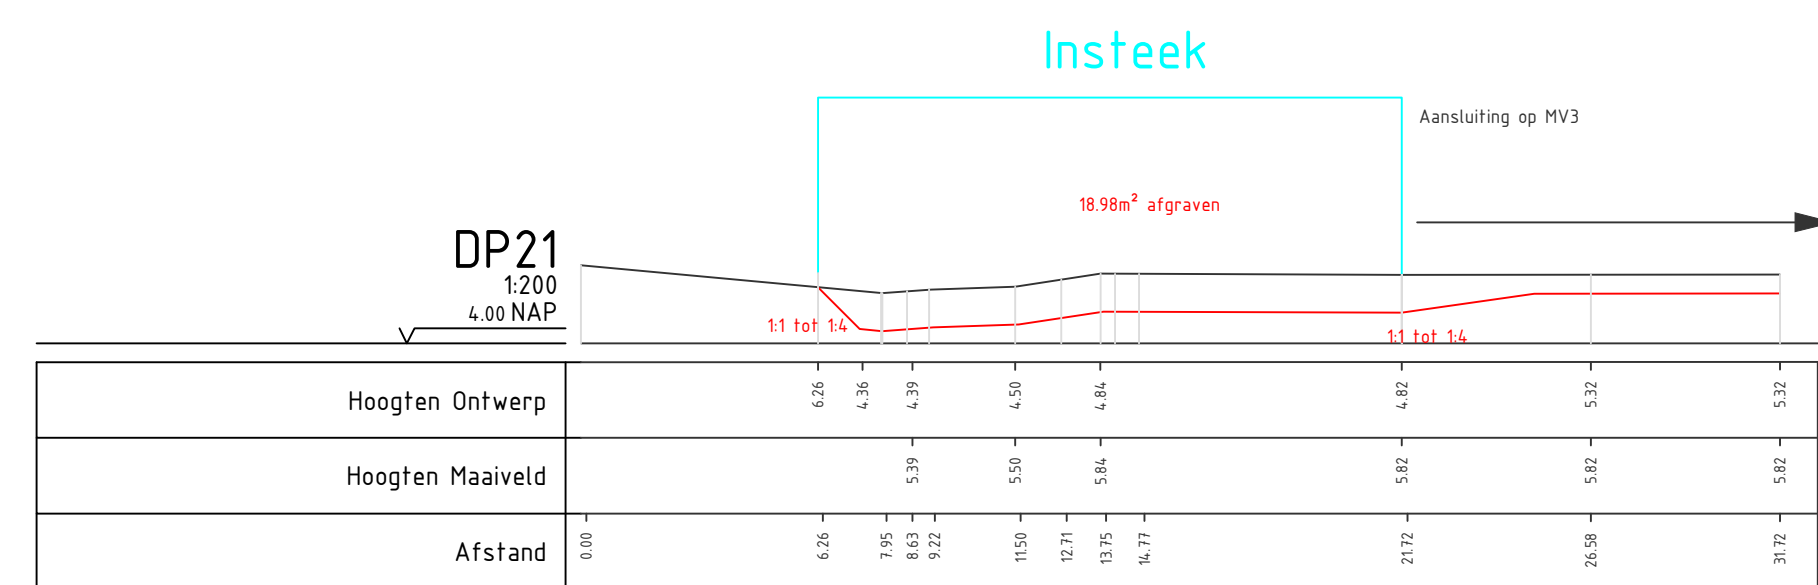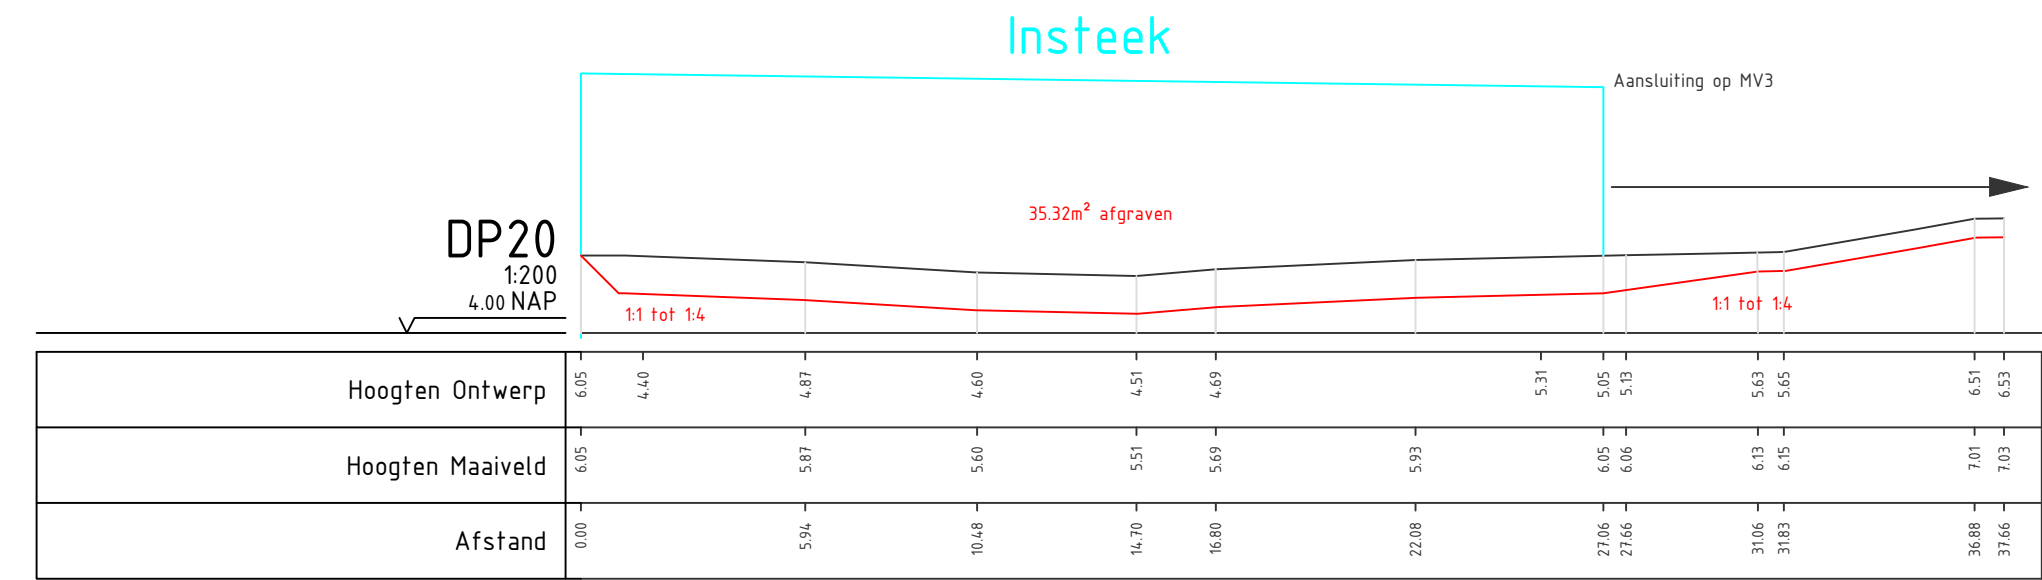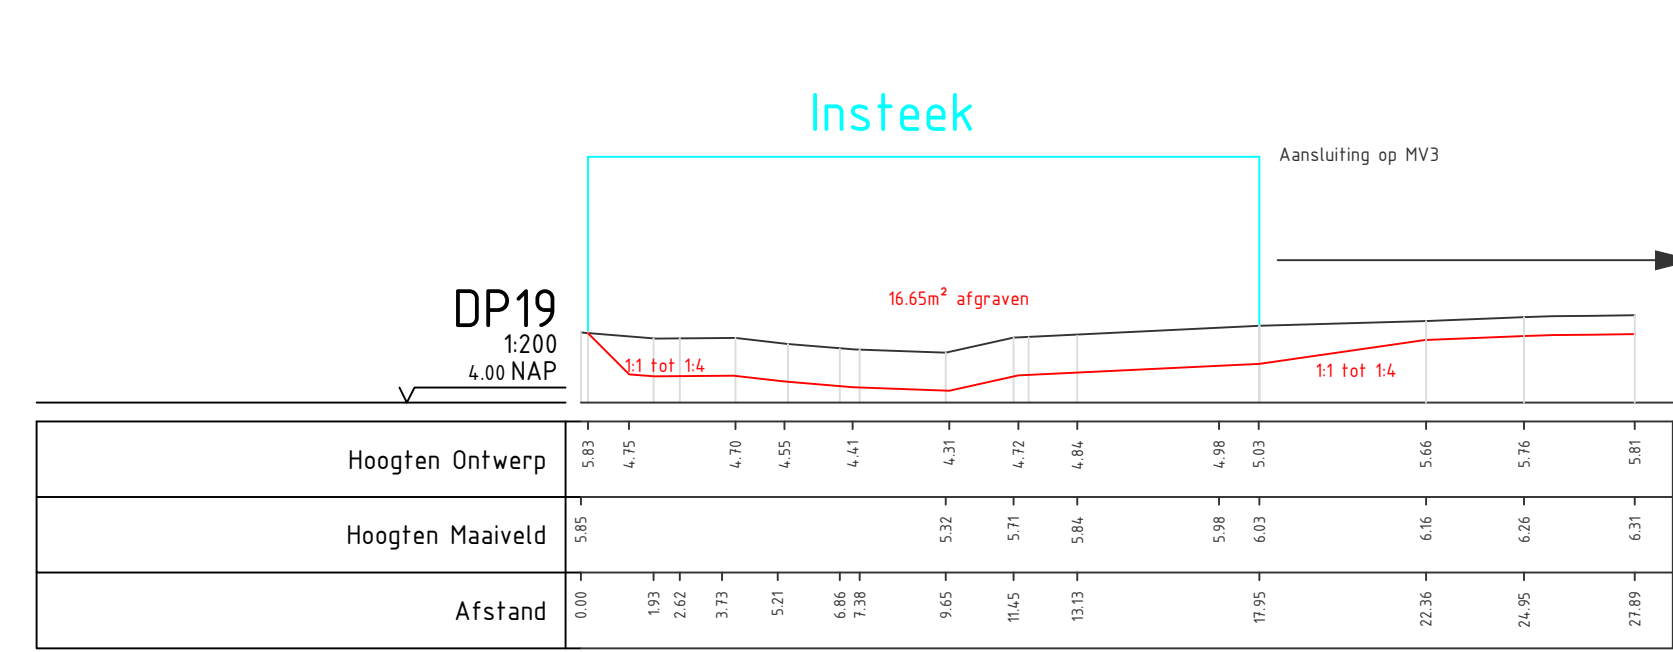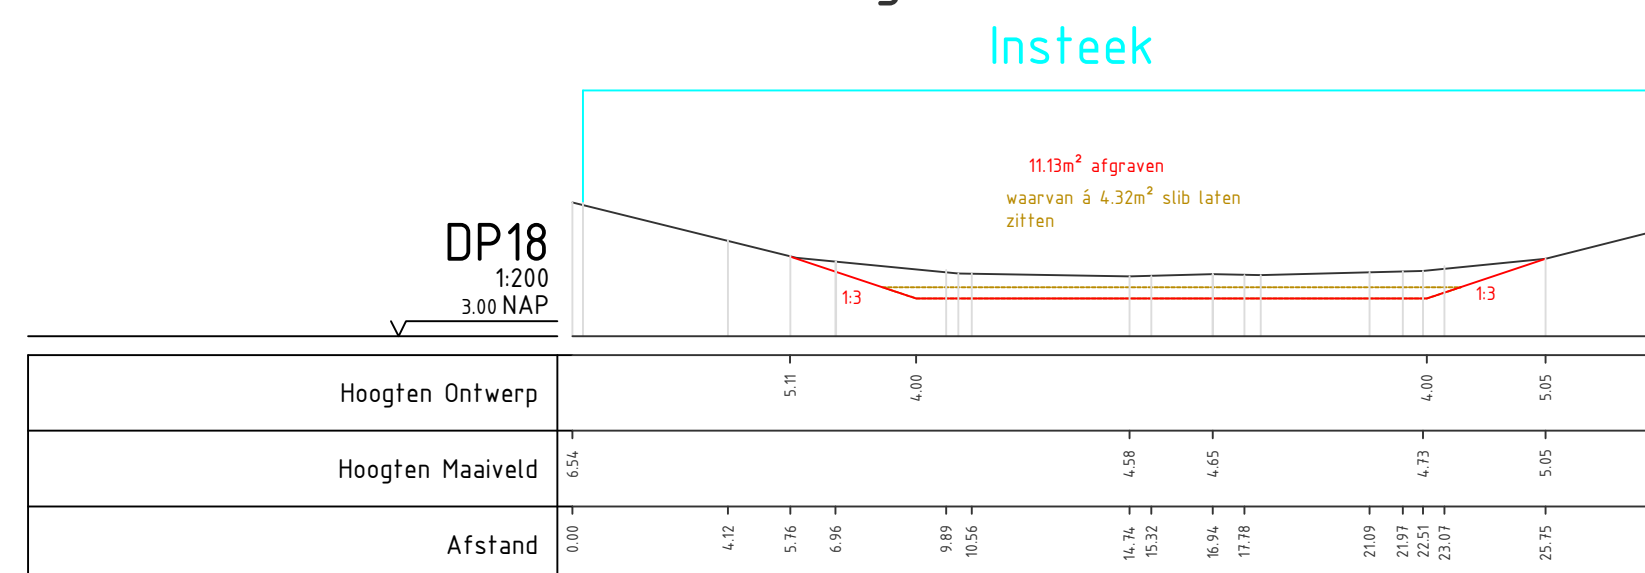

- Legenda
- Huidig maaiveld
 - DO geultjes
 - Sliblaag
 - Archeologische beschermingszone
 - Legenda overzichtsschaal
 - Kadastrale kaart (spok)
 - Buurenskaart (swell)

OPMERKINGEN

- Coördinatenstelsel RD(x,y) en NAP(z)
- Maten in meters, tenzij anders vermeld
- Hoogtematen in meters t.o.v. N.A.P., tenzij anders vermeld
- Diameters in millimeters, tenzij anders vermeld

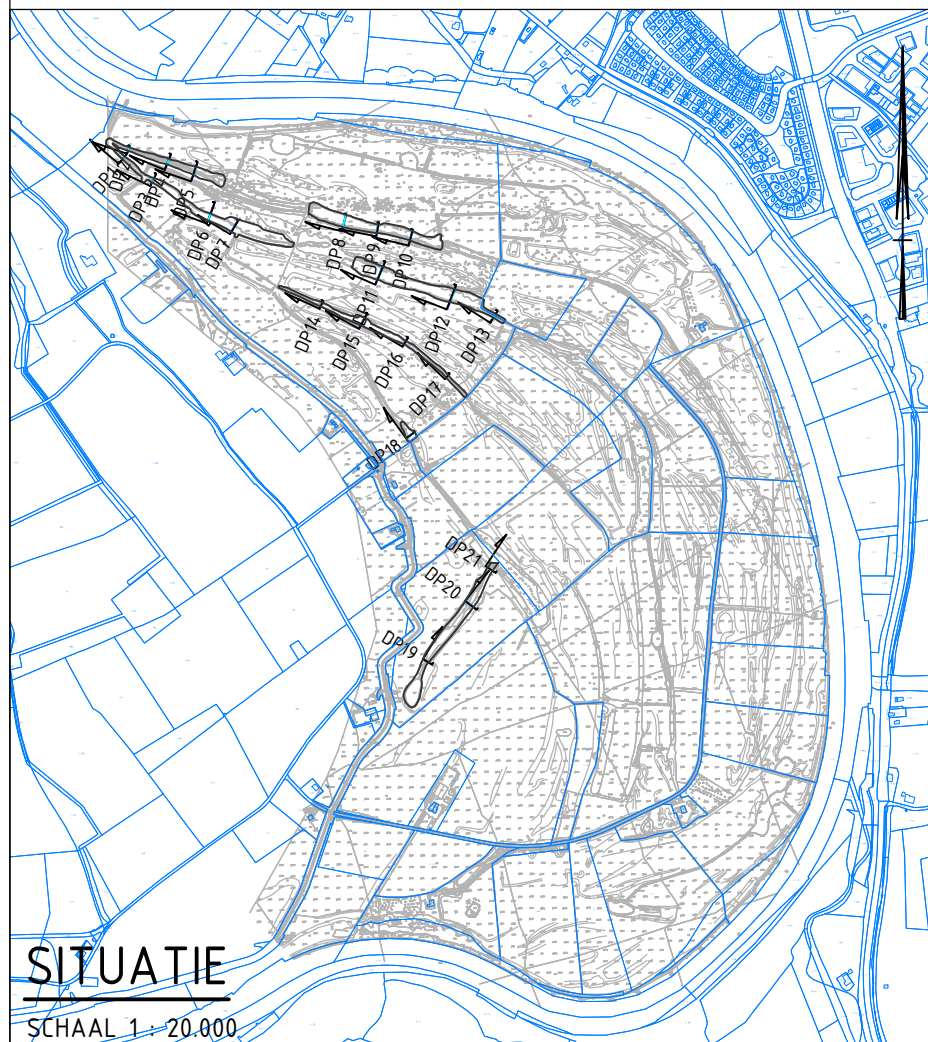

opdrachtgever:	Provincie Gelderland
kenmerk opdracht:	Uiterwaard Corfeneover
project:	Dwarsprofielen DO geultjes
versie:	1.0
datum:	2020-08-09
door:	20200809-Dwarsprofielen.bvg
schaal:	1:200
status:	definitief
getekend:	l.v.d.
gaten:	l.v.d.

DWARSPROFIEL

SCHAAL 1: 200

