

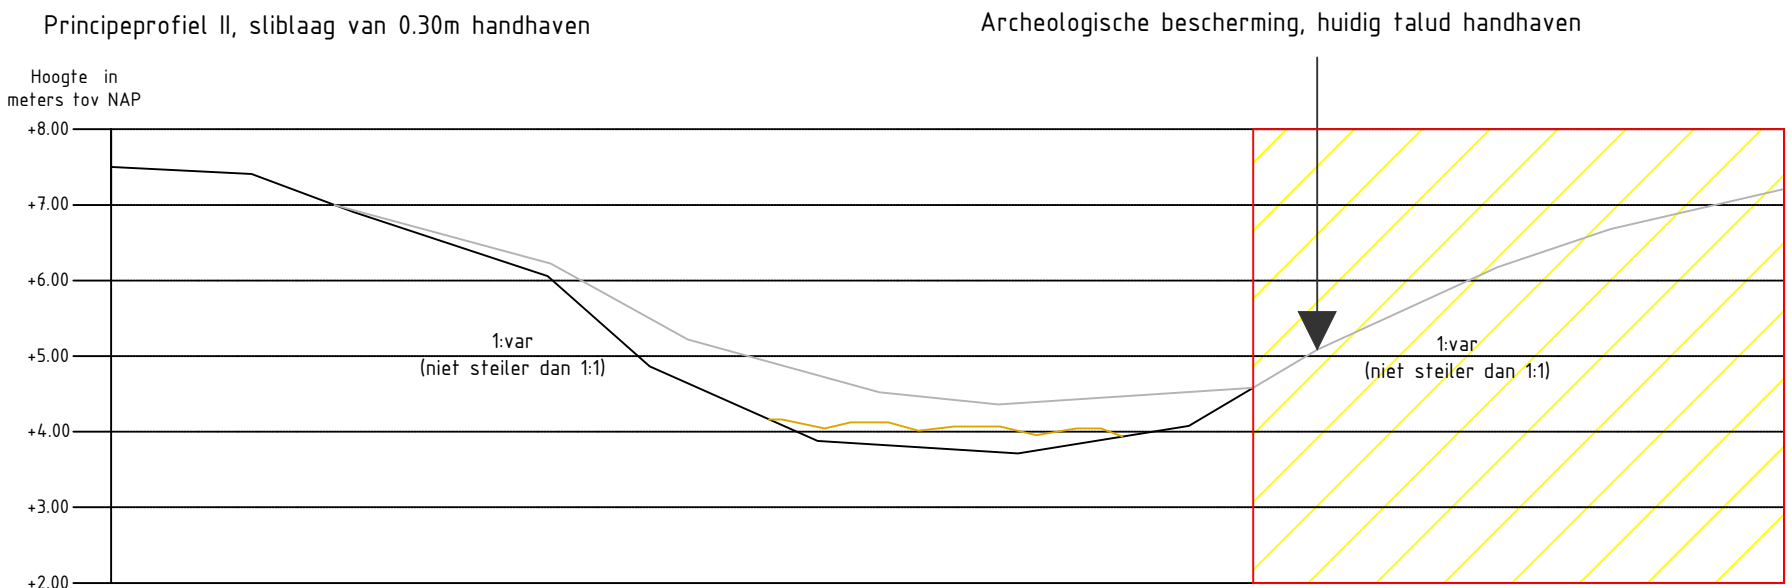


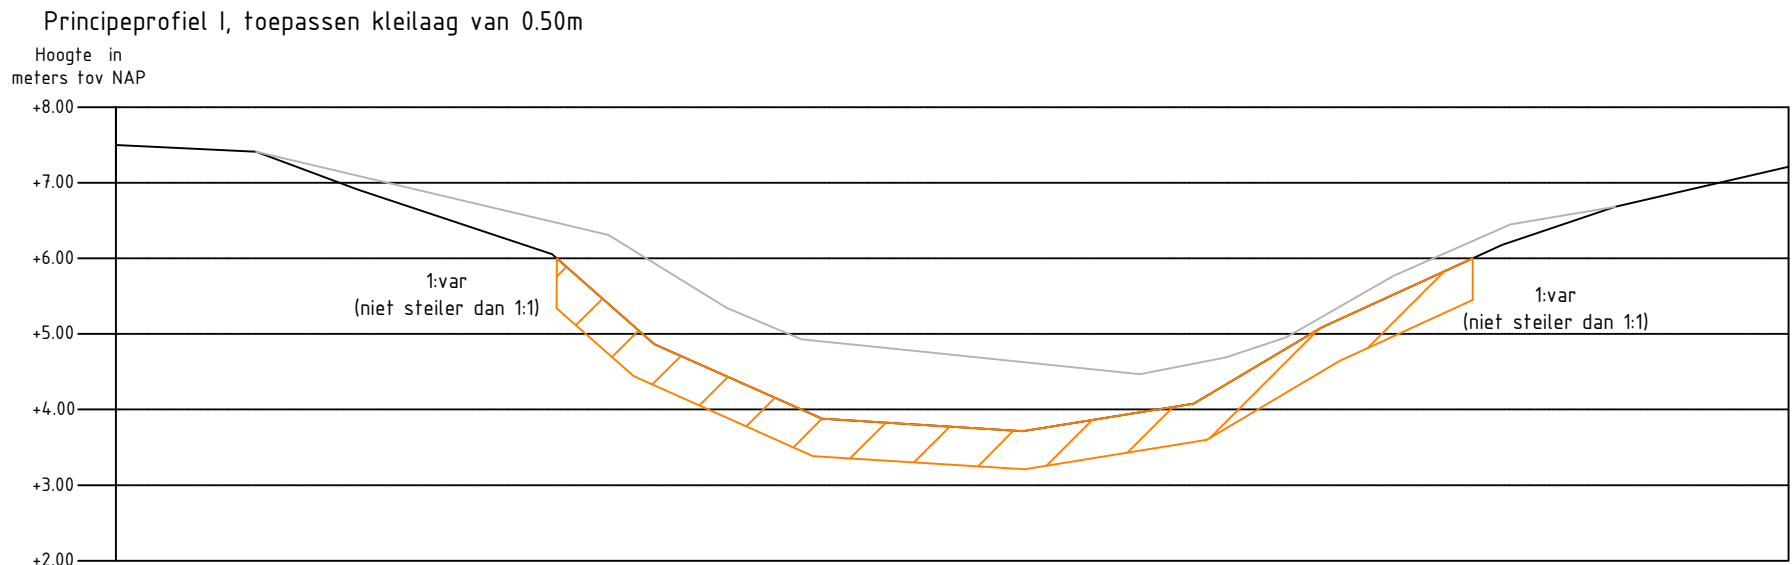

- Legenda
- Orgineel maaiveld
 - Maaiveld D0 verdieping
 - Kleilaag van 0.50m toepassen
 - Sliblaag van 0.30m handhaven
 - Archeologische beschermingszone

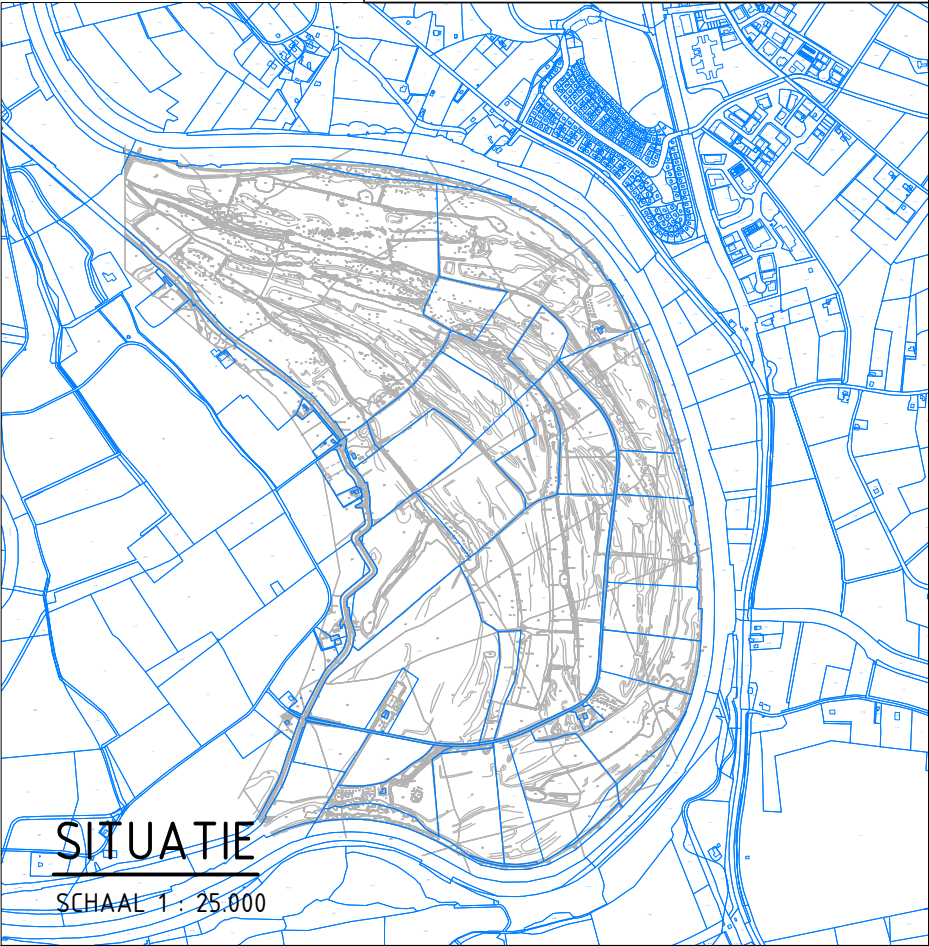

OPMERKINGEN

- Coördinatensysteem RD(x,y) en NAP(z)
- Maten in meters, tenzij anders vermeld
- Hoogtematen in meters t.o.v. N.A.P., tenzij anders vermeld
- Diameters in millimeters, tenzij anders vermeld

3			
2			
1	DO definitief gemaakt	VvD&JD	24-09-2020
wijz.	omschrijving	door	datum

opdrachtgever:	Provincie Gelderland
kenmerk opdr.gever:	
project:	2032
onderdeel:	Uiterwaard Cortenoever
omschrijving:	Principeprofielen werkzaamheden bij "De Batterij" Versie 1.0

tek. nr.	2032 010 0
blad	1v1
bestand	20320100-principe profielen.dwg
datum	23-09-2019
schaal	1 : 100
formaat	A3
status	definitief
getekend	VvD
gezien	DvL



SITUATIE

SCHAAL 1 : 100

