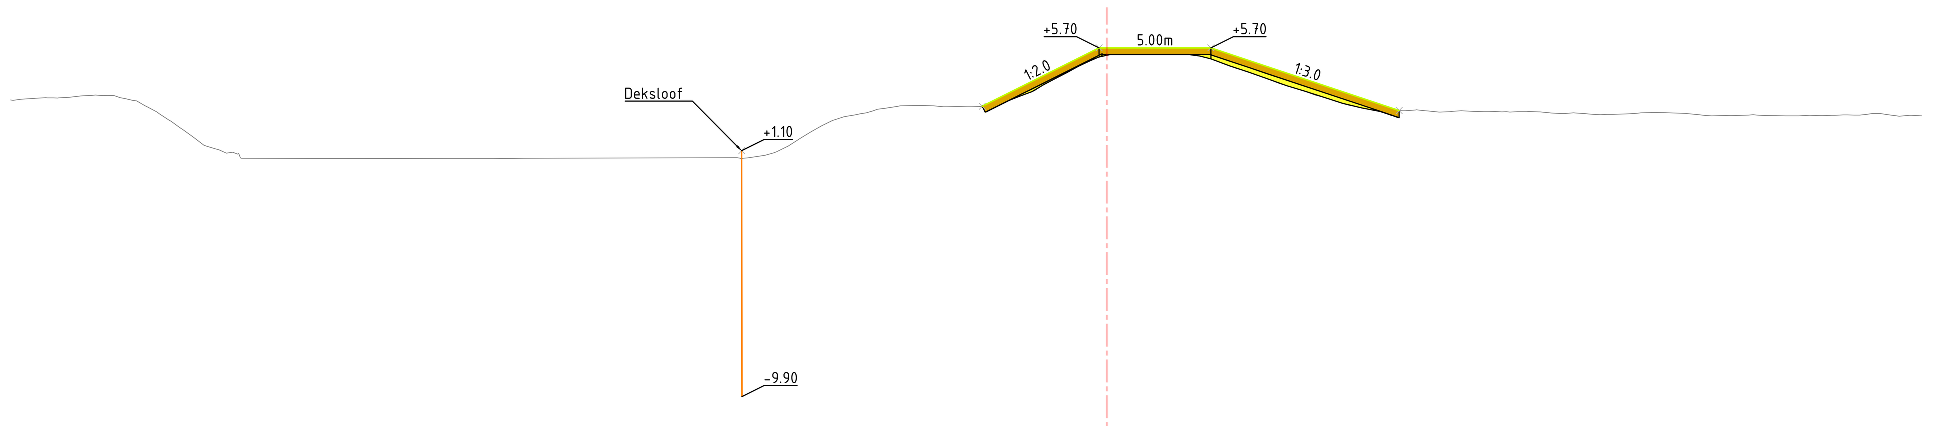

Dwarsprofiel DWP-84
Schaal 1:200

Hoogte nieuwe situatie	3.09 5.70 5.70 2.89
Afstand nieuwe situatie	-5.58 0.00 4.65 13.07
Hoogte bestaande situatie	3.33 3.45 3.46 3.55 3.56 3.43 3.05 2.42 1.68 1.14 0.76 0.74 0.74 0.76 0.76 0.90 1.29 1.92 2.45 2.70 2.96 3.10 3.12 3.06 3.07 3.10 3.41 3.78 4.37 4.97 5.40 5.58 5.59 5.51 5.31 4.95 4.62 4.27 3.93 3.58 3.28 3.02 2.93 2.89 2.88 2.85 2.86 2.85 2.85 2.83 2.76 2.76 2.72 2.75 2.81 2.78 2.72 2.67 2.68 2.68 2.66 2.69 2.68 2.69 2.76 2.64 2.66
Afstand bestaande situatie	-48.92 -47.91 -46.91 -45.91 -44.90 -43.90 -42.89 -41.86 -40.82 -39.72 -38.70 -28.55 -27.45 -26.08 -16.29 -15.28 -14.28 -13.27 -12.27 -11.27 -10.26 -9.26 -8.25 -7.25 -6.25 -5.24 -4.24 -3.23 -2.20 -1.10 0.00 1.28 2.29 3.29 4.30 5.30 6.30 7.31 8.31 9.32 10.32 11.32 12.33 13.33 14.34 15.34 16.34 17.35 18.35 19.36 20.36 21.36 22.37 23.37 24.38 25.38 26.38 27.39 28.39 29.40 30.40 31.41 32.41 33.41 34.42 35.42 36.43

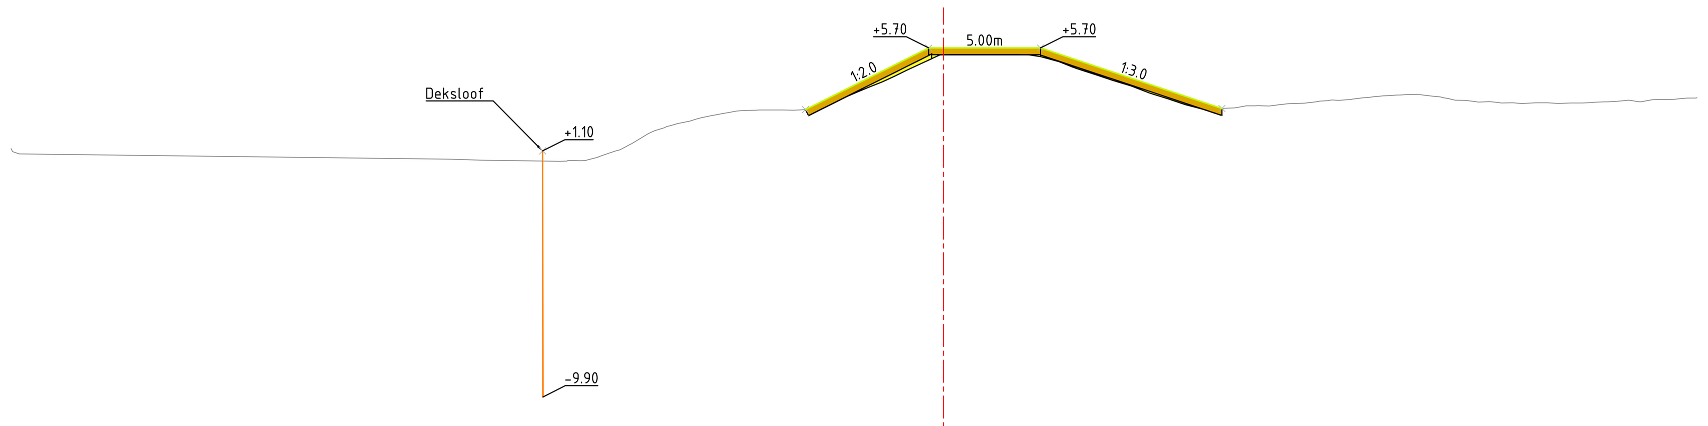

Dwarsprofiel DWP-86
Schaal 1:200

Hoogte nieuwe situatie	2.94 5.70 5.70 3.00
Afstand nieuwe situatie	-6.17 0.00 4.34 12.45
Hoogte bestaande situatie	1.20 0.97 0.72 0.69 0.63 0.67 0.99 1.44 2.00 2.32 2.58 2.78 2.91 2.93 2.92 3.04 3.45 3.85 4.30 4.98 5.43 5.53 5.53 5.47 5.34 5.06 4.68 4.35 4.02 3.62 3.30 3.06 3.00 3.11 3.11 3.22 3.29 3.36 3.47 3.56 3.62 3.56 3.37 3.28 3.24 3.22 3.25 3.24 3.27 3.31 3.29 3.39 3.46 3.47
Afstand bestaande situatie	-41.70 -41.34 -22.00 -20.73 -17.17 -16.02 -14.98 -13.92 -12.91 -11.87 -10.84 -9.80 -8.76 -7.72 -6.69 -5.65 -4.59 -3.58 -2.48 -1.04 0.00 1.06 2.13 3.17 4.20 5.24 6.28 7.31 8.35 9.39 10.40 11.46 12.50 13.54 14.57 15.61 16.65 17.69 18.72 19.76 20.80 21.80 22.87 23.91 24.95 25.98 27.02 28.06 29.09 30.13 31.15 32.21 33.24 33.71

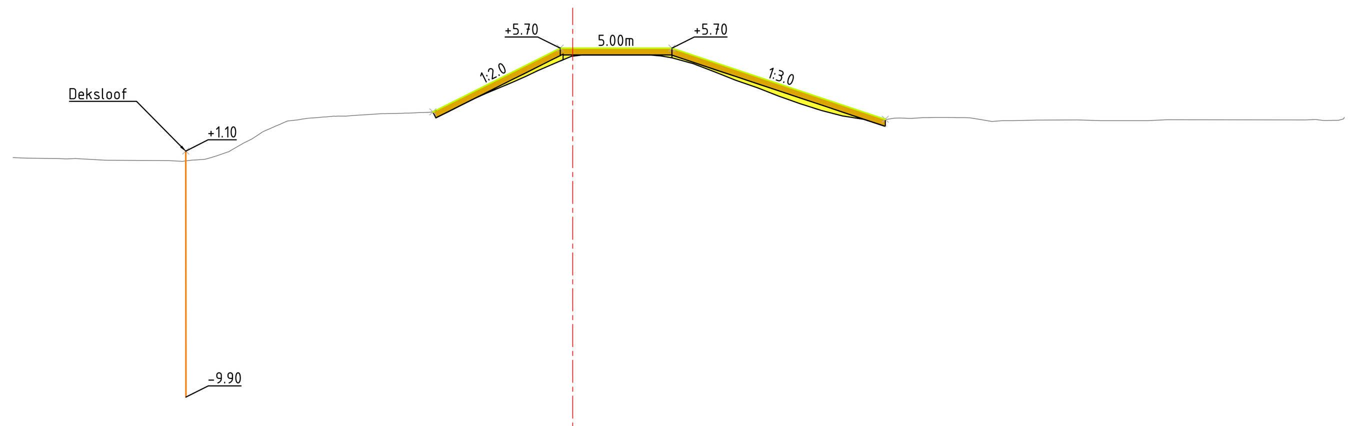

Dwarsprofiel DWP-89
Schaal 1:200

Hoogte nieuwe situatie	2.85 5.70 5.70 2.52
Afstand nieuwe situatie	-6.26 0.00 4.44 13.97
Hoogte bestaande situatie	0.81 0.78 0.76 0.69 0.67 0.70 0.89 1.36 1.99 2.44 2.57 2.66 2.70 2.77 2.79 2.83 3.08 3.51 3.92 4.38 4.87 5.35 5.51 5.50 5.43 5.24 4.90 4.50 4.12 3.73 3.32 2.96 2.68 2.54 2.52 2.56 2.61 2.59 2.50 2.46 2.49 2.49 2.46 2.46 2.50 2.47 2.60
Afstand bestaande situatie	-25.03 -24.43 -22.25 -20.90 -18.04 -16.98 -15.93 -14.88 -13.80 -12.77 -11.72 -10.63 -9.61 -8.56 -7.51 -6.46 -5.40 -4.35 -3.30 -2.24 -1.19 0.00 1.03 2.28 3.38 4.60 5.65 6.70 7.76 8.81 9.86 10.91 11.97 13.02 14.07 15.08 16.18 17.23 18.28 19.64 20.76 22.58 23.63 25.71 32.75 34.23 34.50

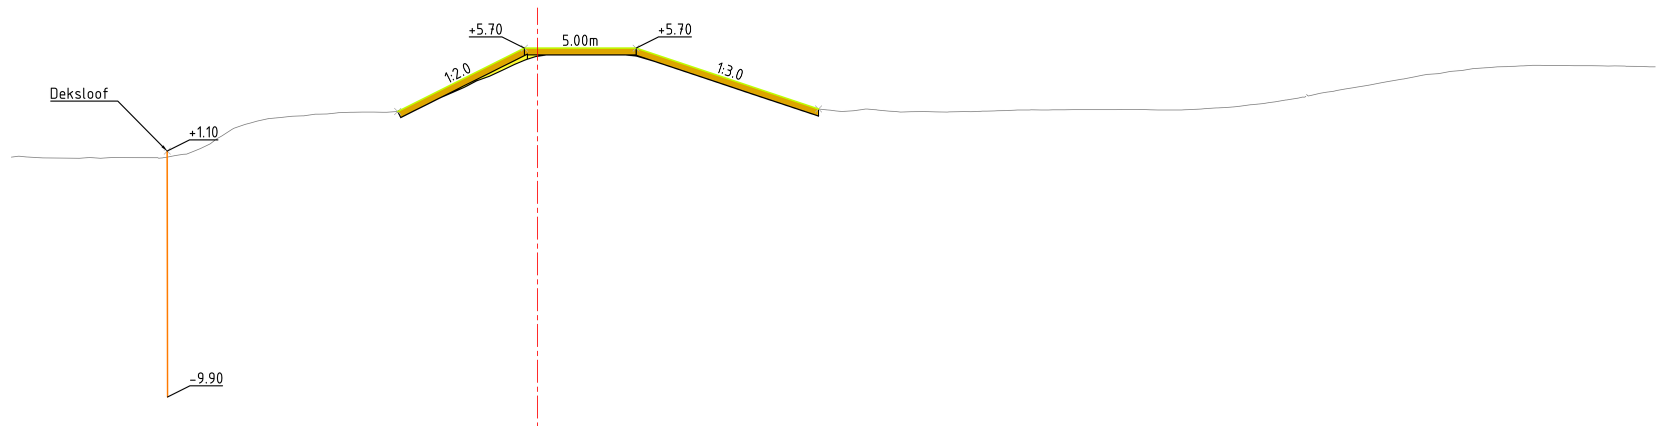

Dwarsprofiel DWP-91
Schaal 1:200

Hoogte nieuwe situatie	2.87 5.70 5.70 2.98
Afstand nieuwe situatie	-6.25 0.00 4.42 12.58
Hoogte bestaande situatie	0.83 0.87 0.79 0.78 0.81 0.80 0.96 1.42 2.12 2.44 2.60 2.67 2.76 2.83 2.84 2.86 3.14 3.55 4.01 4.47 4.97 5.35 5.48 5.54 5.50 5.40 5.11 4.79 4.48 4.13 3.83 3.48 3.20 2.98 2.86 2.98 2.88 2.86 2.85 2.86 2.88 2.91 2.94 2.95 2.95 2.95 2.96 2.95 2.94 2.96 3.03 3.10 3.23 3.38 3.57 3.71 3.96 4.15 4.33 4.52 4.66 4.79 4.86 4.90 4.93 4.92 4.91 4.91 4.88 4.87
Afstand bestaande situatie	-23.53 -23.20 -22.13 -20.48 -19.03 -16.74 -15.69 -14.64 -13.57 -12.55 -11.50 -10.45 -9.41 -8.36 -7.31 -6.27 -5.22 -4.17 -3.12 -2.08 -1.03 0.00 1.06 2.11 3.13 4.20 5.25 6.30 7.35 8.39 9.44 10.49 11.53 12.58 13.63 14.67 15.72 16.73 17.81 18.86 19.91 20.96 22.00 23.05 24.10 25.13 26.19 27.24 28.28 29.33 30.38 31.43 32.47 33.48 34.57 35.61 36.66 37.71 38.75 39.80 40.85 41.90 42.94 43.99 45.04 46.08 47.11 48.18 49.22 50.00

Bovenaanzicht Segment 4
1:1000

Behoort bij besluit van burgemeester
en wethouders dd. 03 mei 2021

Mij bekend,
Adviseur kwaliteit

versie	omschrijving	getekend	gecontroleerd	akkoord	datum
1.0	Eerste uitgave	Hidde Plones	Peter van de Kreeke	David Heikens	17-07-2020

opdrachtgever

project
Verbetering IJsseldijk Apeldoorns Kanaal

omschrijving
Segment 4
Overzichtstekening Nieuw Ontwerp
Bovenaanzicht & Dwarsprofielen

Royal HaskoningDHV
Enhancing Society Together
HaskoningDHV Nederland B.V.
Water

formaat	schaal	fase	bladnr.	van
A0	1:1000, 1:200	DO	4	5

documentstatus: Definitief
documentversie: 1.0
projectnummer / tekeningnummer: WA-BG6356-DR-FD-0004