


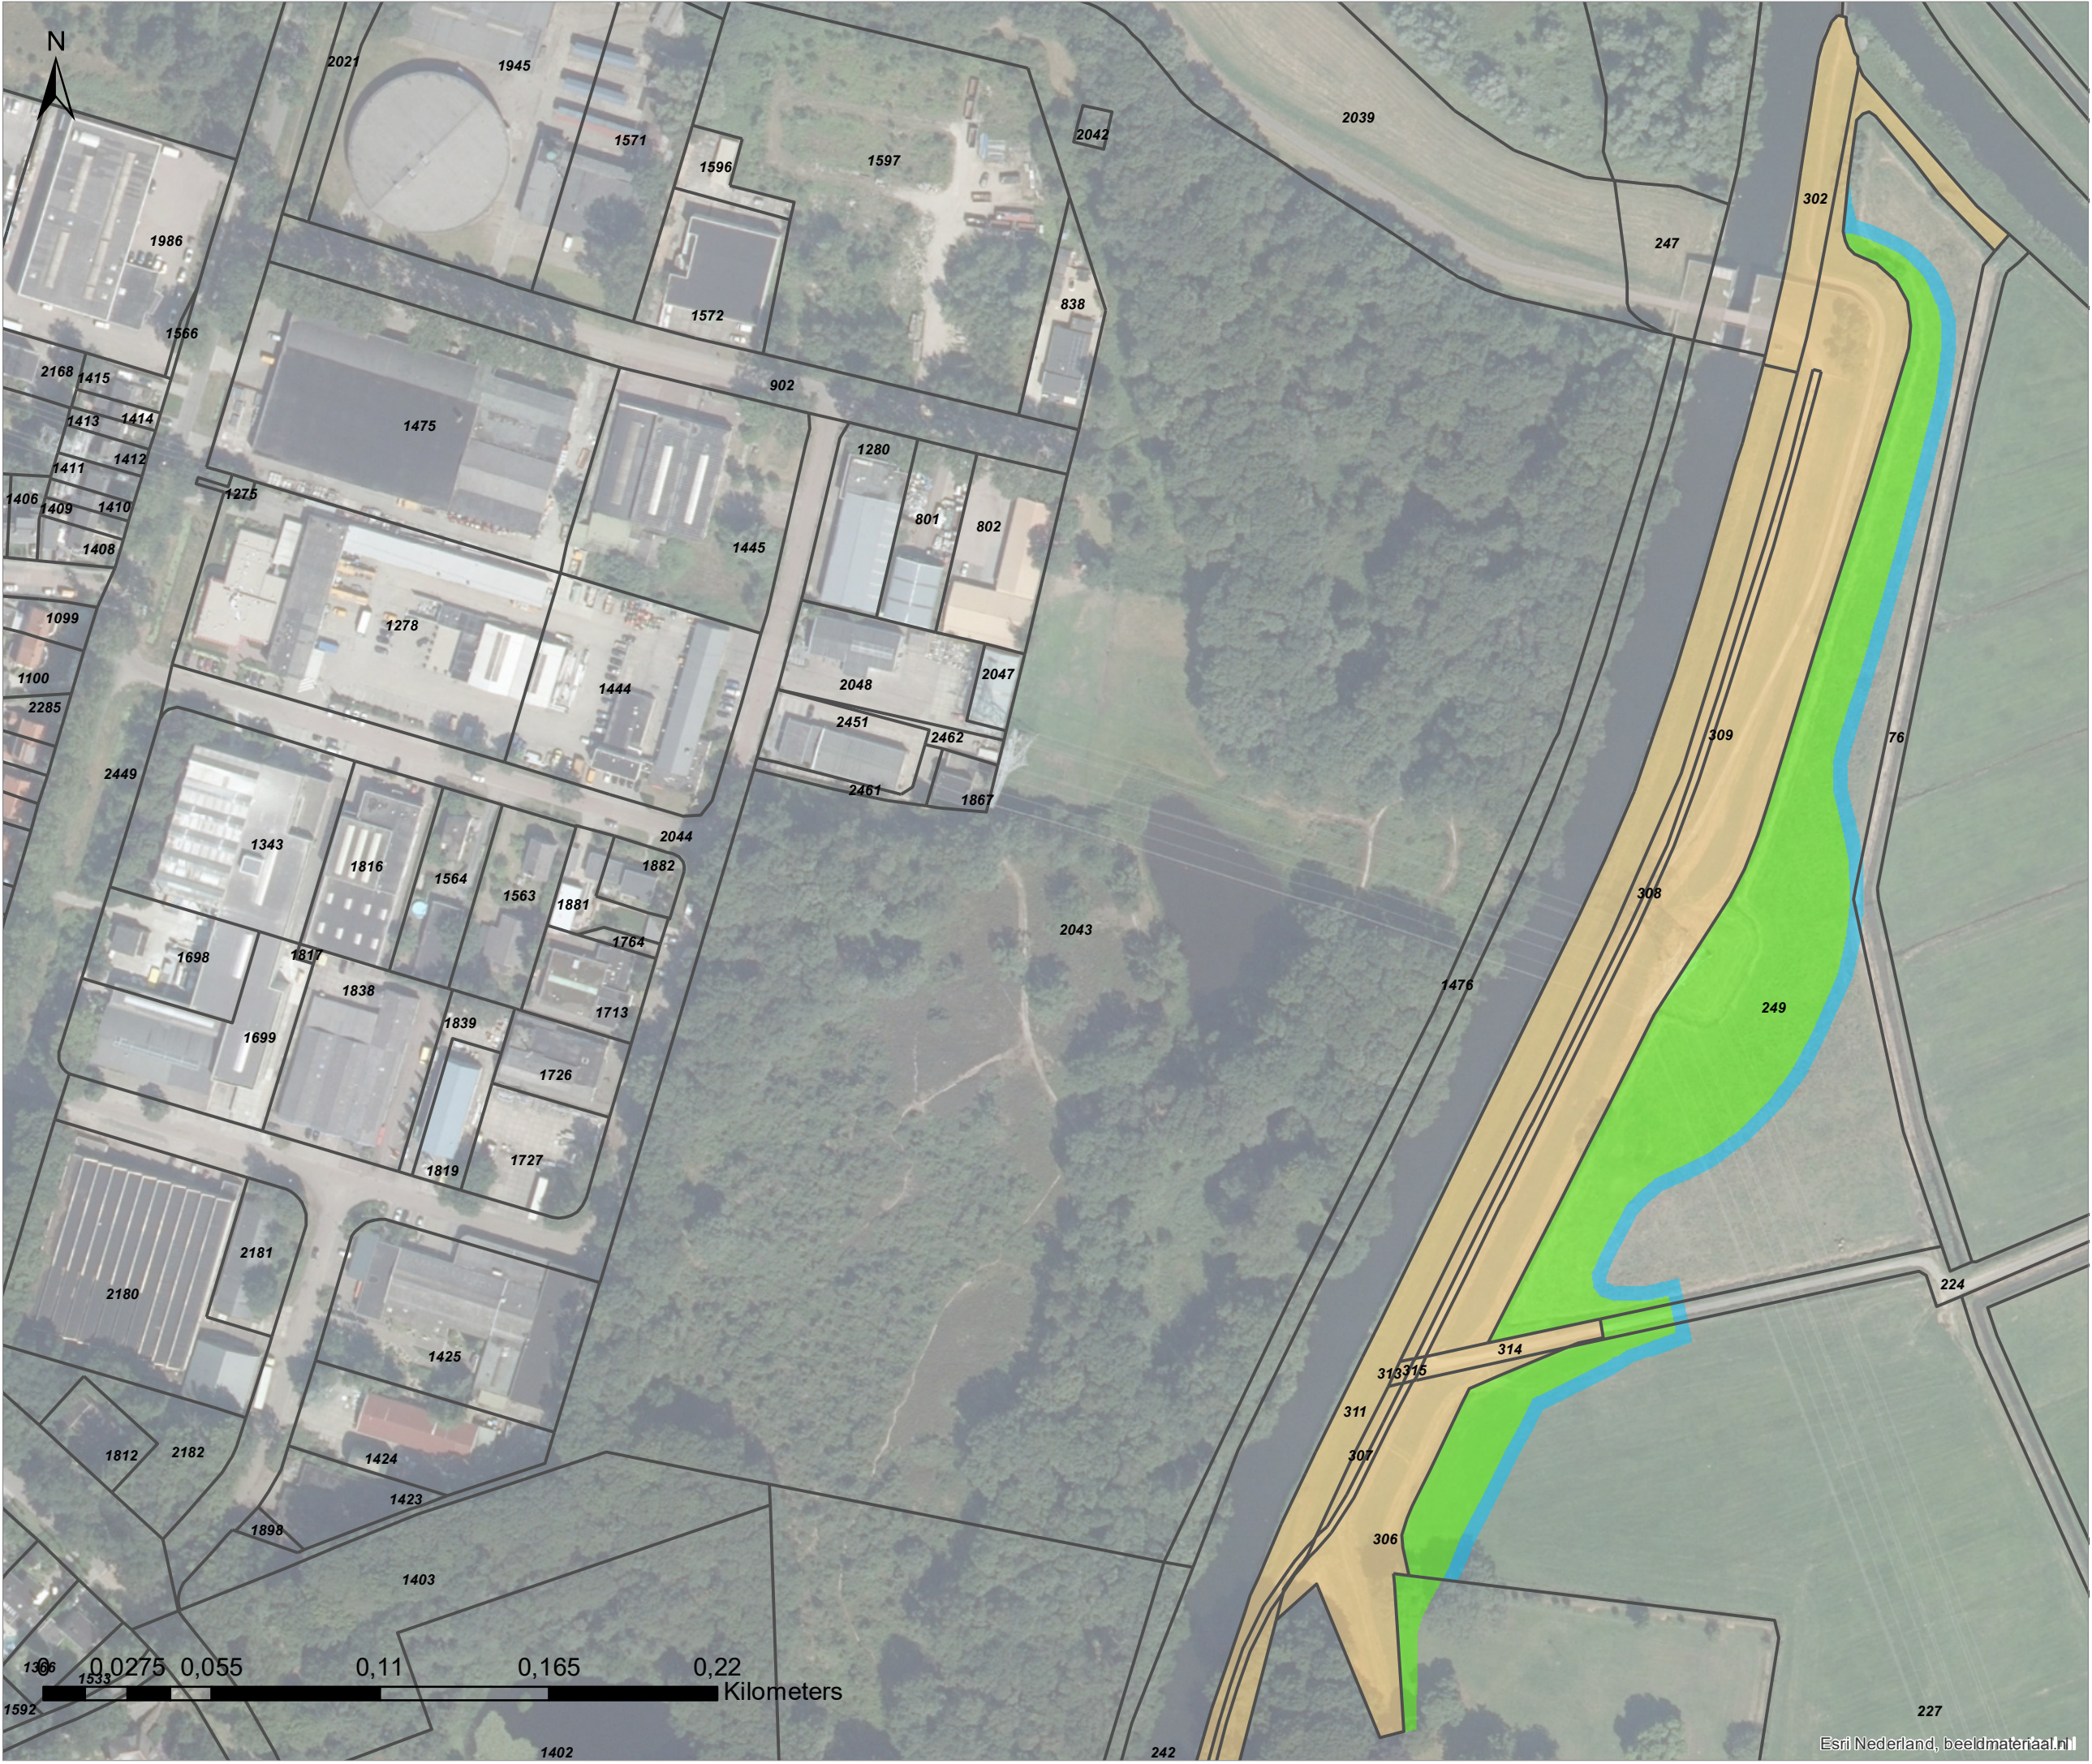

Legenda

- Kadastrale grenzen
- Te verwerven (geen eigendom)
- Eigendom Waterschap Vallei en Veluwe
- Tijdelijke werkstroken (niet in eigendom)

Opdrachtgever
Waterschap Vallei en Veluwe

Project
Verbetering IJsseldijk Apeldoorns Kanaal

Omschrijving
Grondverwervingskaart

Getekend door	Gecontroleerd door
Hidde Kats	Peter van de Kreeke

Documentnummer
BG6356

Formaat	Schaal	Datum
A3	1:2000	13-7-2020





Legenda

Kadastrale grenzen

Te verwerven
(geen eigendom)

Eigendom
Waterschap Vallei en Veluwe

Tijdelijke werkstroken
(niet in eigendom)

Opdrachtgever

Waterschap Vallei en Veluwe

Project

Verbetering IJsseldijk Apeldoorns Kanaal

Omschrijving

Grondverwervingskaart

Getekend door

Gecontroleerd door

Hidde Kats

Peter van de Kreeke

Documentnummer

BG6356

Formaat

Schaal

Datum

A3

1:2000

13-7-2020

waterschap
vallei en
veluwe



Legenda

- Kadastrale grenzen
- Te verwerven (geen eigendom)
- Eigendom Waterschap Vallei en Veluwe
- Tijdelijke werkstroken (niet in eigendom)

Opdrachtgever
Waterschap Vallei en Veluwe

Project
Verbetering IJsseldijk Apeldoorns Kanaal

Omschrijving
Grondverwervingskaart

Getekend door
Hidde Kats

Gecontroleerd door
Peter van de Kreeke

Documentnummer
BG6356

Formaat
A3

Schaal
1:2000

Datum
13-7-2020





Legenda

Kadastrale grenzen

Te verwerven
(geen eigendom)

Eigendom
Waterschap Vallei en Veluwe

Tijdelijke werkstroken
(niet in eigendom)

Opdrachtgever

Waterschap Vallei en Veluwe

Project

Verbetering IJsseldijk Apeldoorns Kanaal

Omschrijving

Grondverwervingskaart

Getekend door

Hidde Kats

Gecontroleerd door

Peter van de Kreeke

Documentnummer

BG6356

Formaat

A3

Schaal

1:2000

Datum

13-7-2020



waterschap
vallei en
veluwe



Legenda

- Kadastrale grenzen
- Te verwerven (geen eigendom)
- Eigendom Waterschap Vallei en Veluwe
- Tijdelijke werkstroken (niet in eigendom)

Opdrachtgever
Waterschap Vallei en Veluwe

Project
Verbetering IJsseldijk Apeldoorns Kanaal

Omschrijving
Grondverwervingskaart

Getekend door
Hidde Kats

Gecontroleerd door
Peter van de Kreeke

Documentnummer
BG6356

Formaat
A3

Schaal
1:2000

Datum
13-7-2020





Legenda

- Kadastrale grenzen
- Te verwerven (geen eigendom)
- Eigendom Waterschap Vallei en Veluwe
- Tijdelijke werkstroken (niet in eigendom)

Opdrachtgever
Waterschap Vallei en Veluwe

Project
Verbetering IJsseldijk Apeldoorns Kanaal

Omschrijving
Grondverwervingskaart

Getekend door Hidde Kats	Gecontroleerd door Peter van de Kreeke
-----------------------------	---

Documentnummer
BG6356

Formaat A3	Schaal 1:2000	Datum 13-7-2020
---------------	------------------	--------------------

