

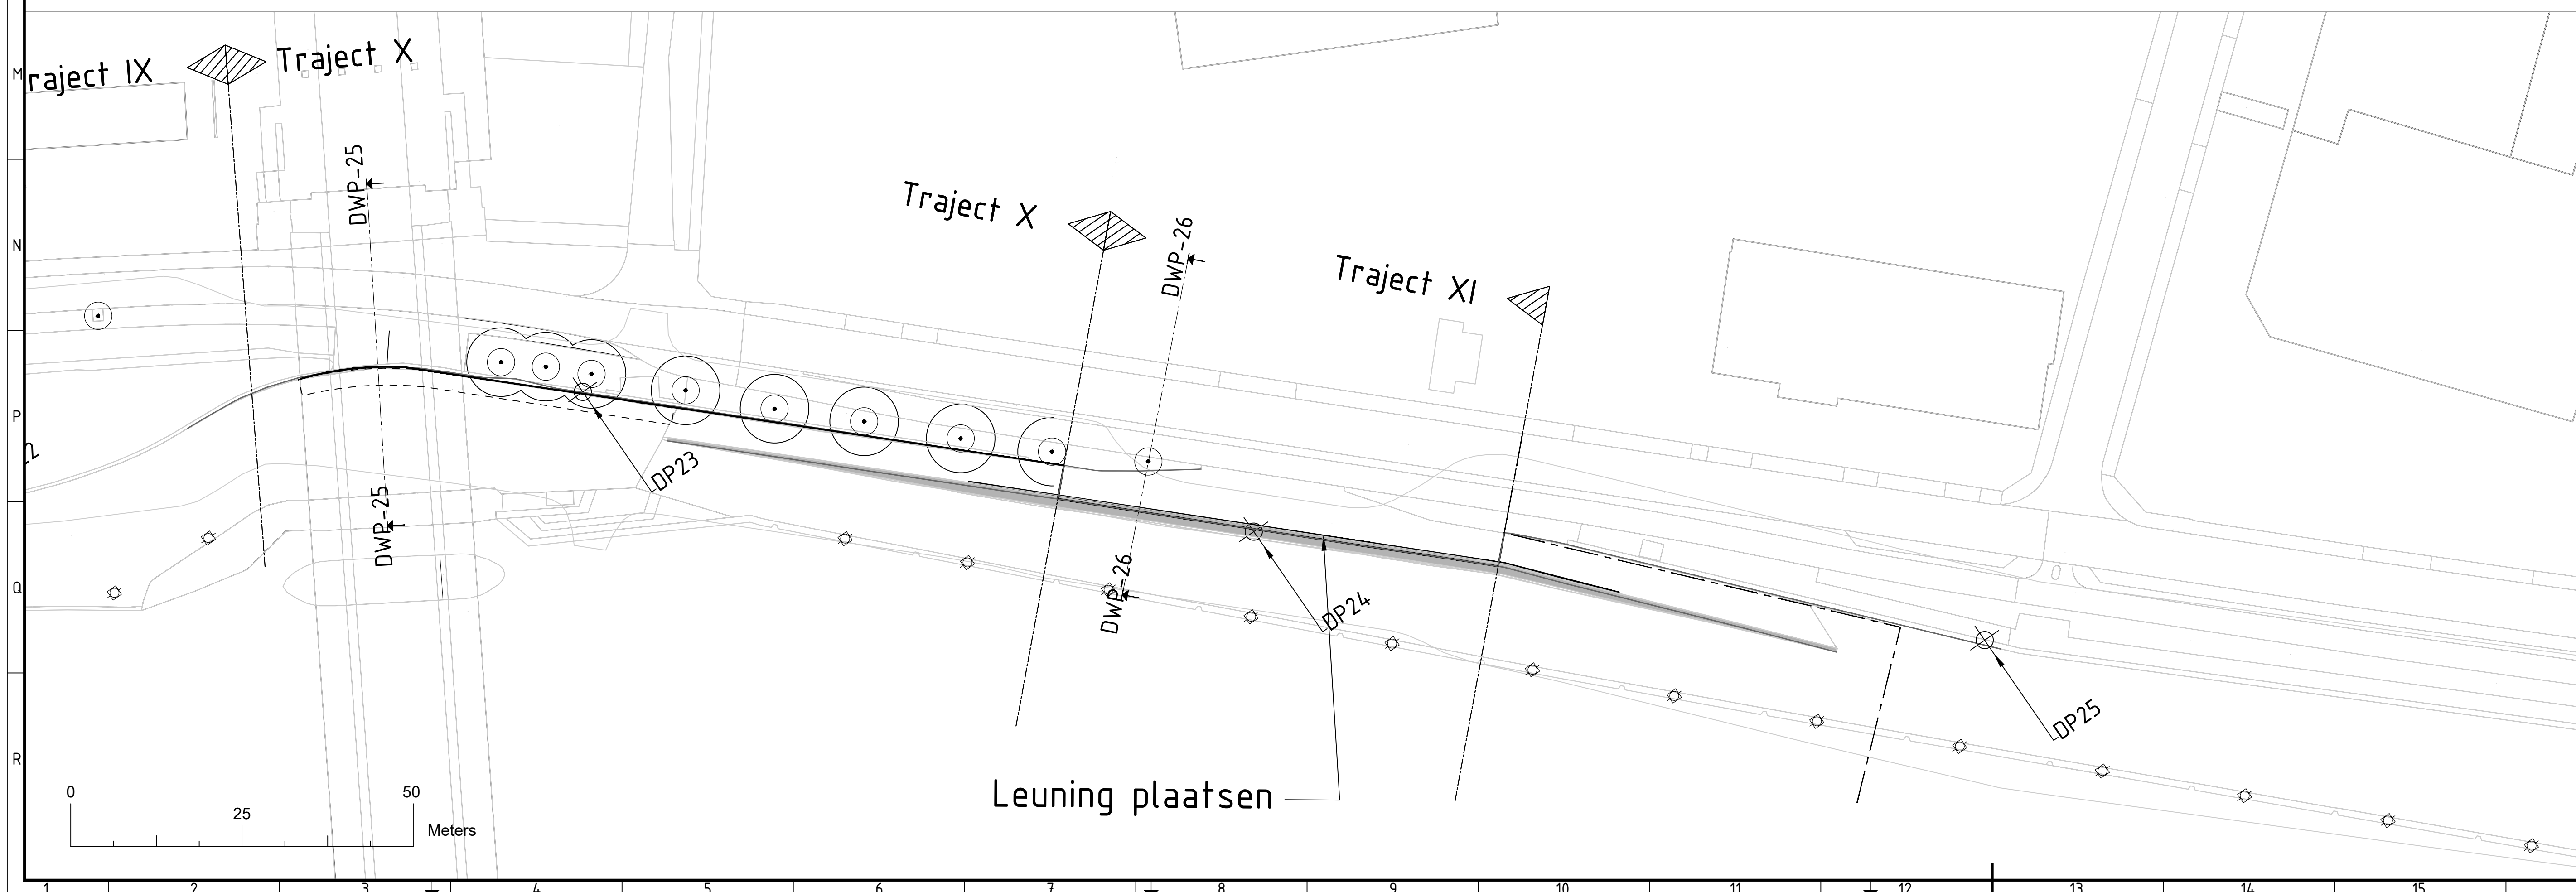
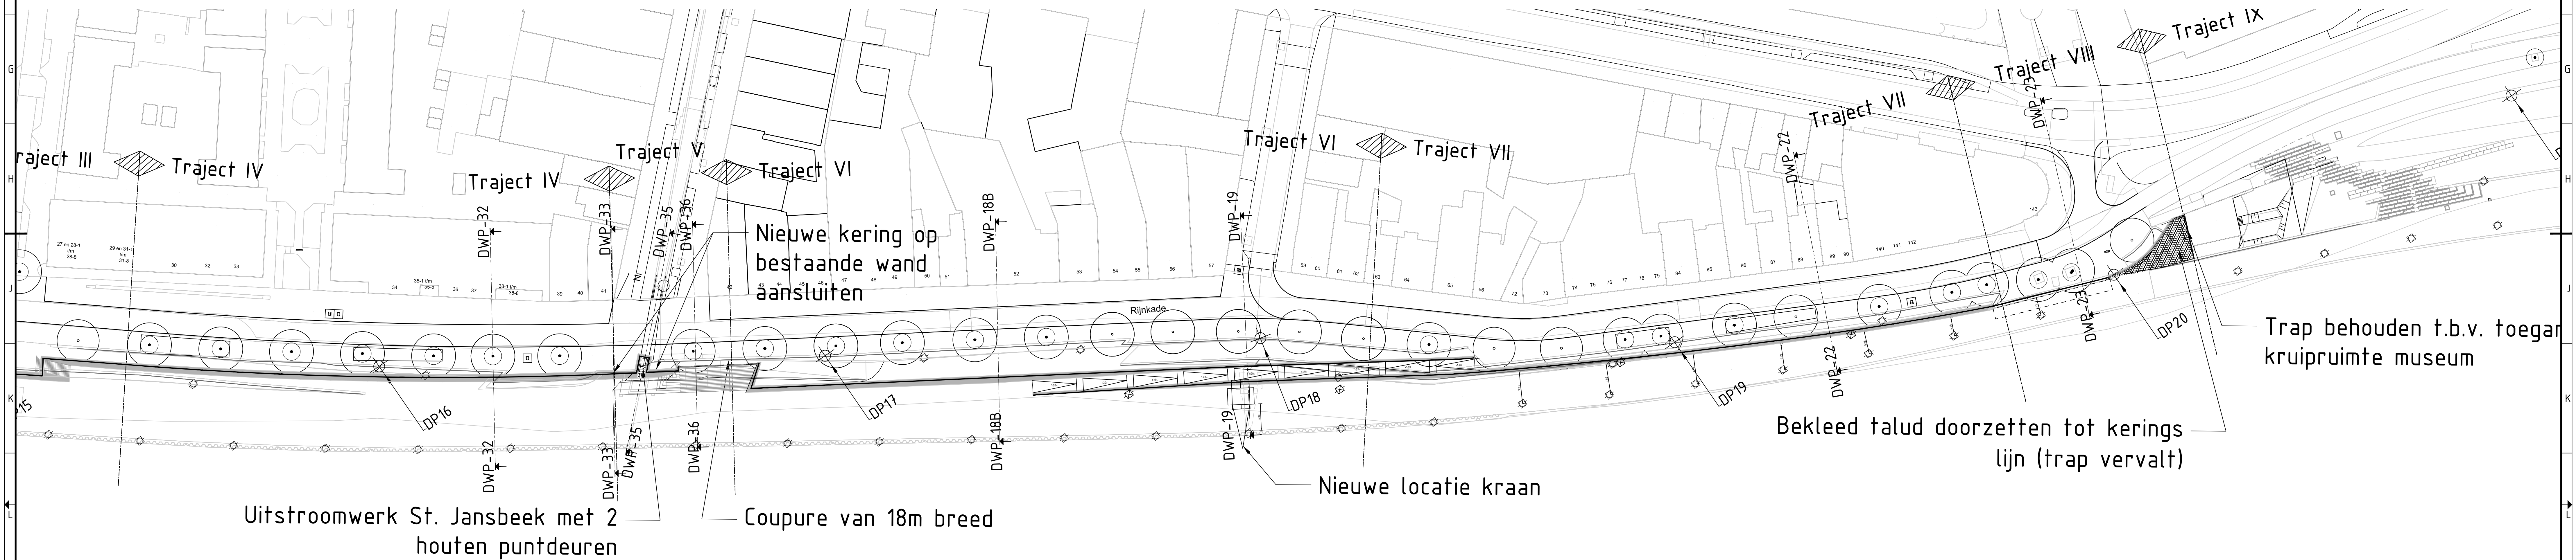










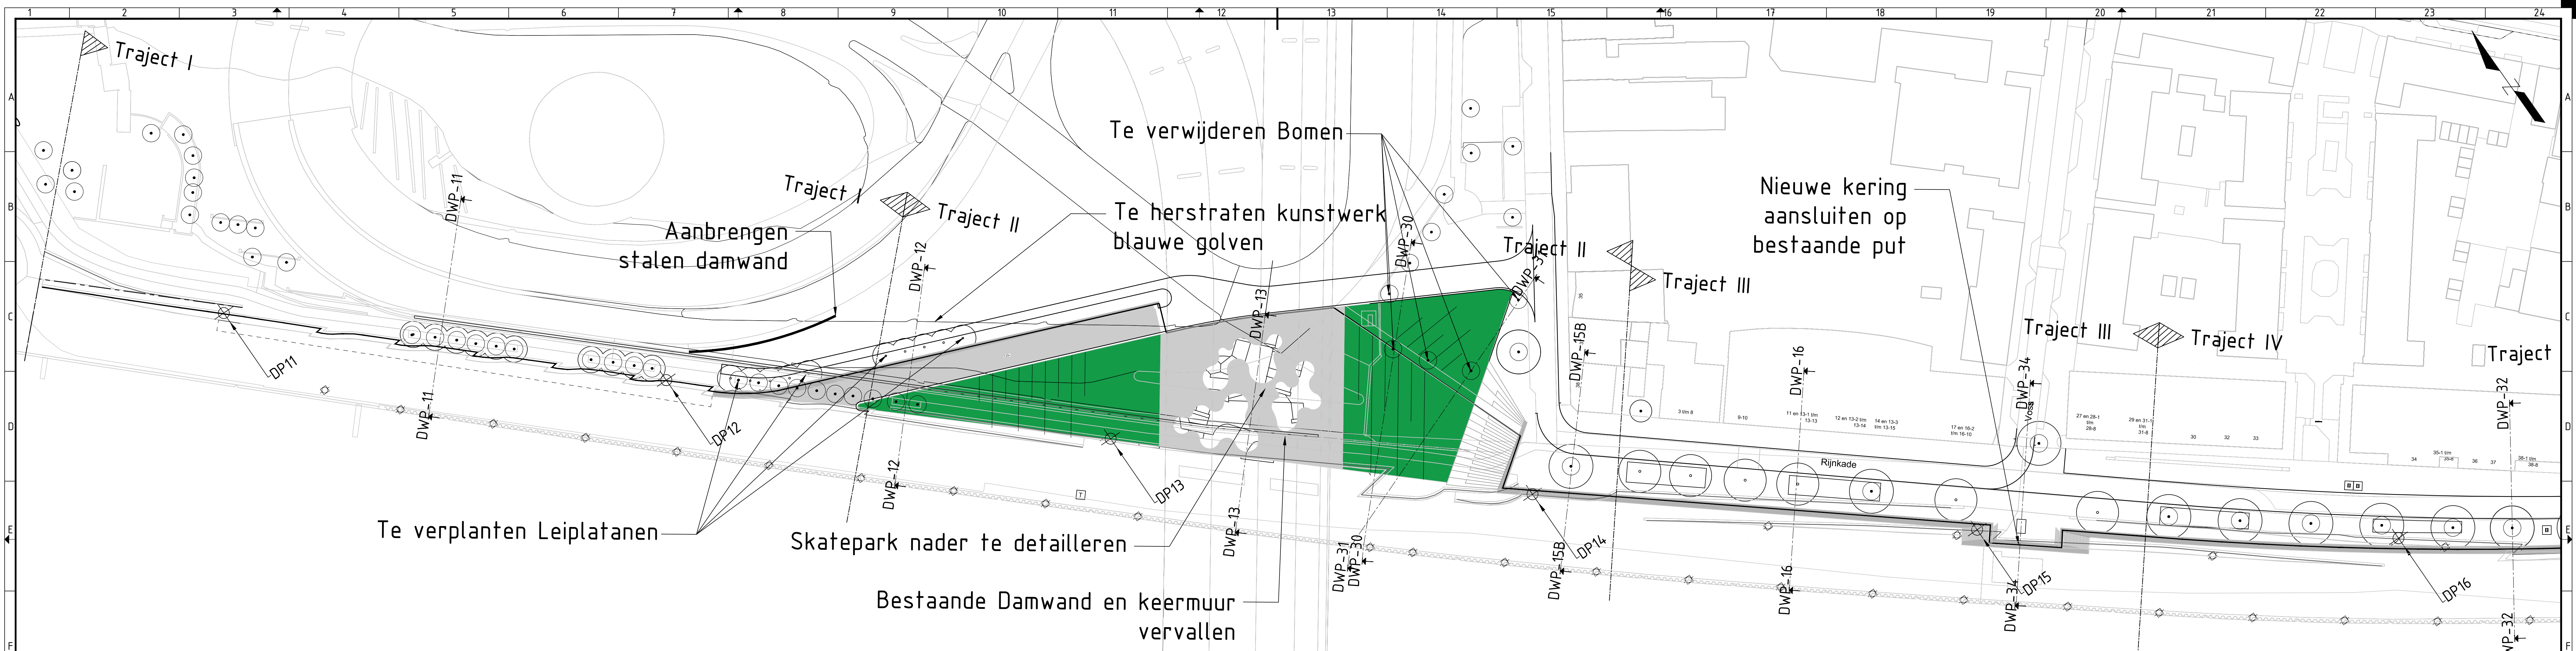


Legenda Bovenaanzicht				
	Bestaande boom		Boom nieuwe situatie	
	Kruin&Teen bestaande kering		Bestaande damwand	
	Bestaande Bolder		Nieuwe Stormbolder	
	Nieuwe Keringlijn		Kadeconstructie (Teen voorkant tot teen achterkant)	
	Leuning nodig (bouwbesluit)		Project grens	
	Dijkpaal			

DISCLAIMER:
• Hoofdmaatvoering indicatief, in het werk te controleren;
• Ankers indicatief, in het werk te controleren.

Waterschap Rijn en IJssel				
4.0	Wijzigingen o.b.v. notitieblad 05-11-2020	AGB	PMB	05-12-2020
3.0	Tussentijdse en definitieve tekening	PMB	PMB	05-12-2020
2.0	Ontwerp en tekening	PMB	PMB	17-07-2020
1.0	Bestaande situatie	PMB	PMB	13-06-2020
0.0	Bestaande situatie	PMB	PMB	13-06-2020
Project: Planuitwerking Rijnkade Arnhem				
Oversicht Huidige en nieuwe kade constructie Bovenaanzicht				
Definitief				
Projectnummer / tekeningnummer: BG8703-C3D-PU-4007-1				
Schalen: Normaal A0, 1:500, Planuitwerking, 1, 1				

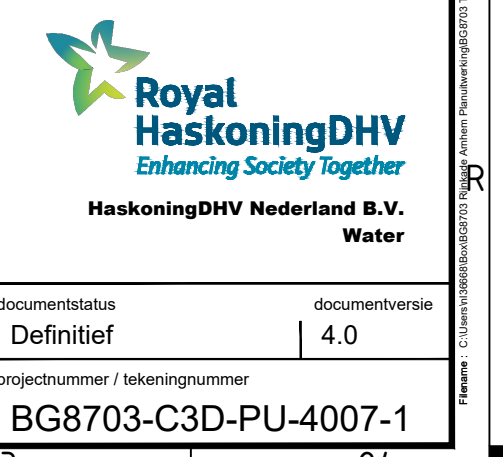

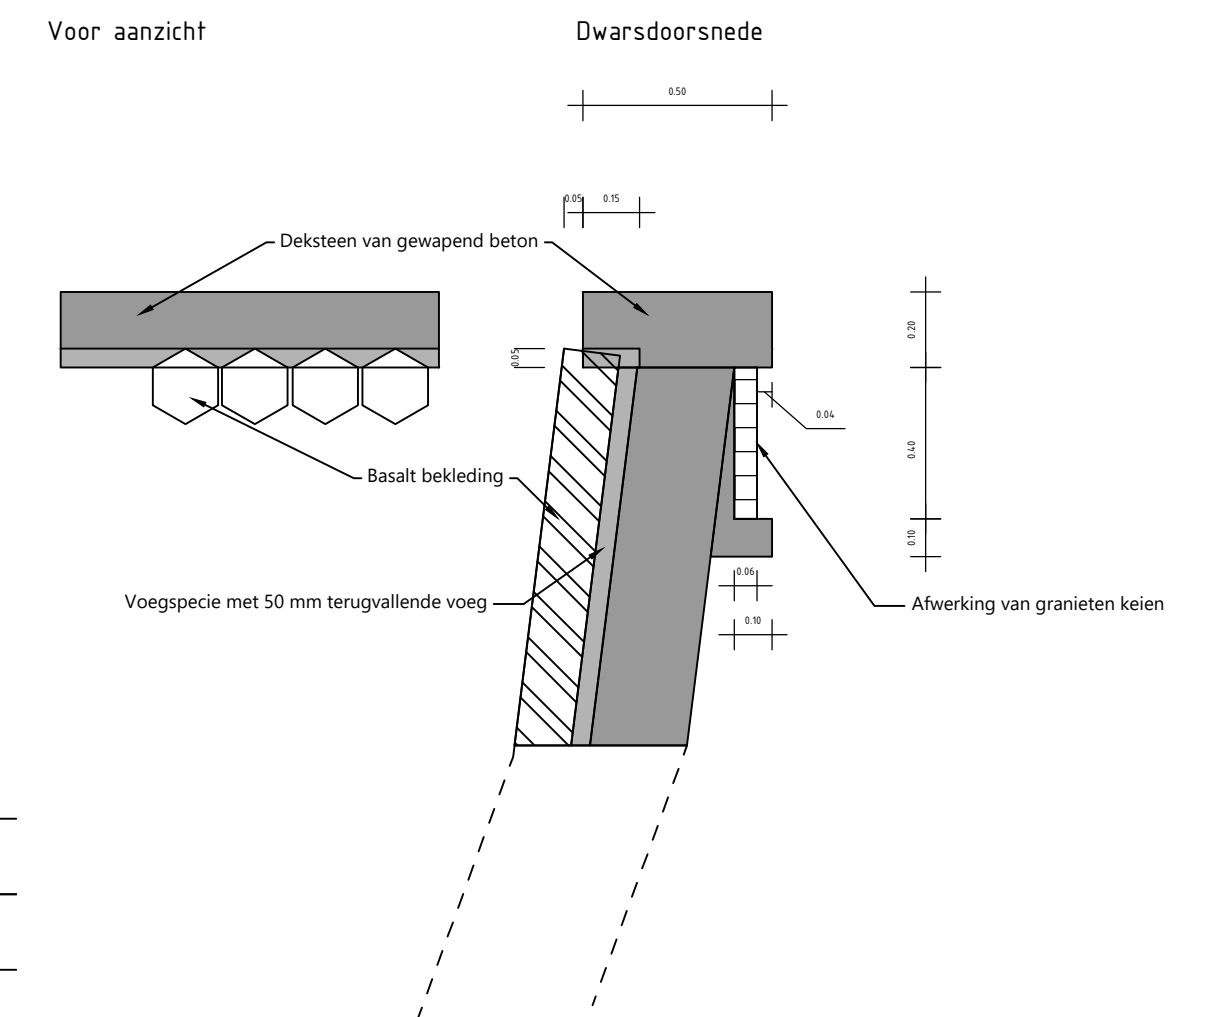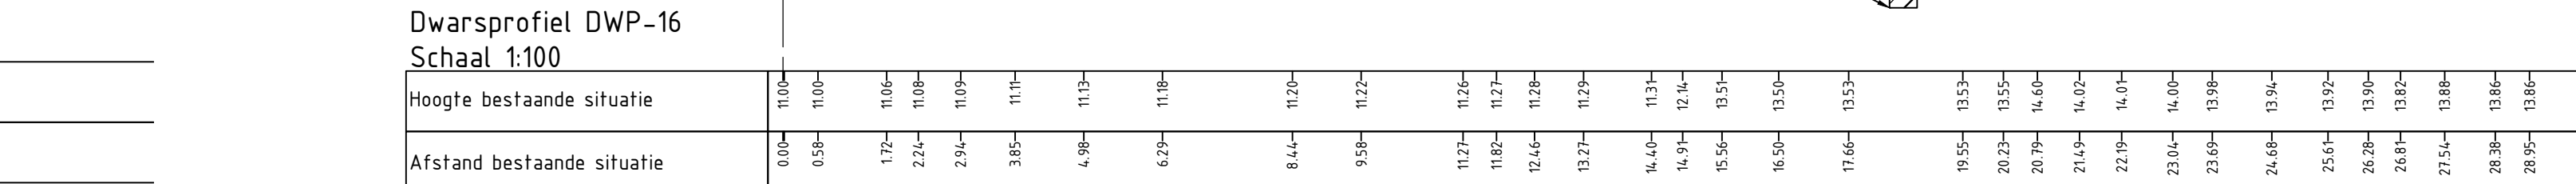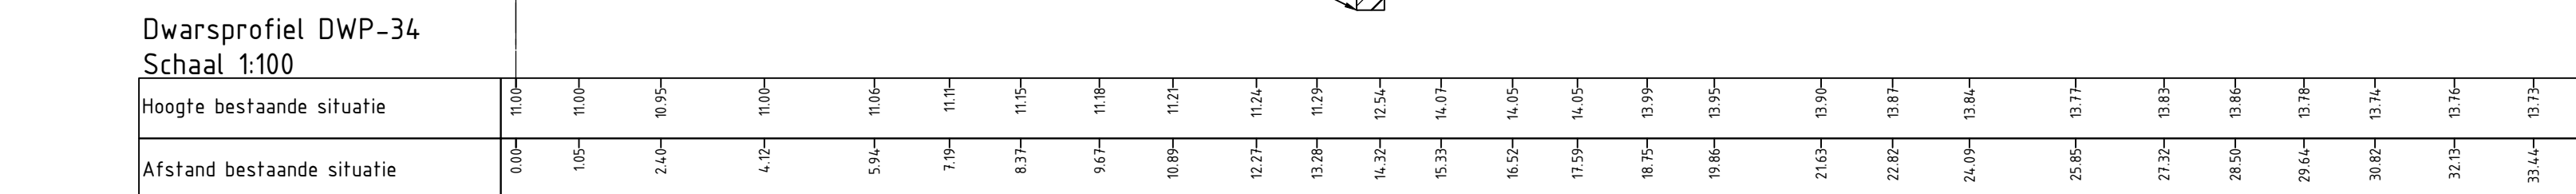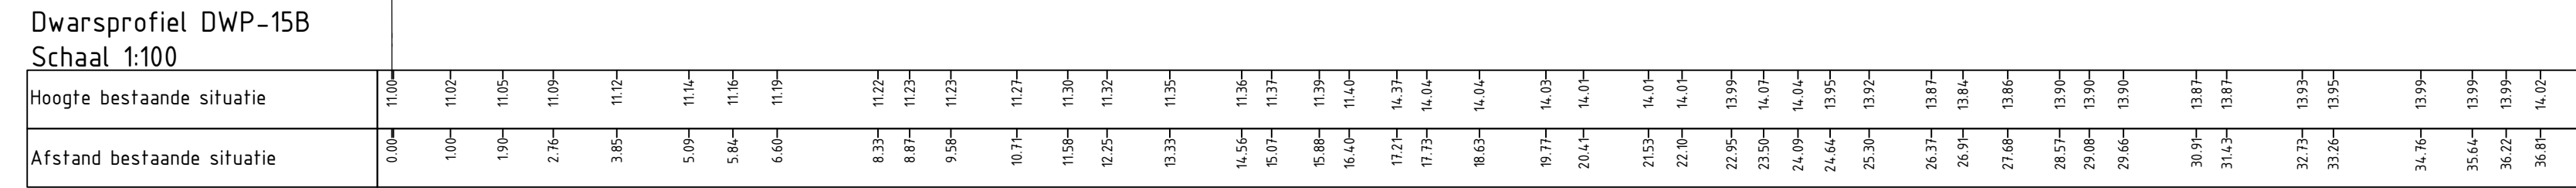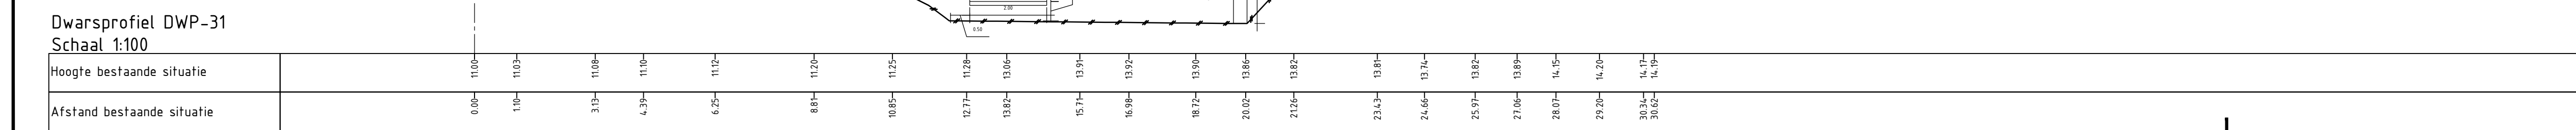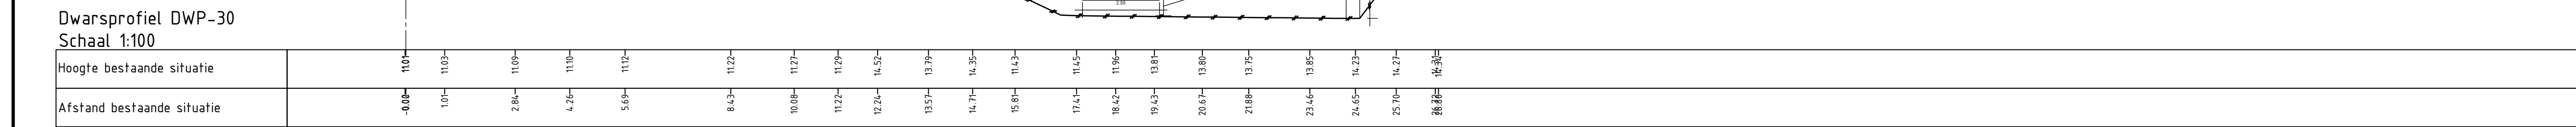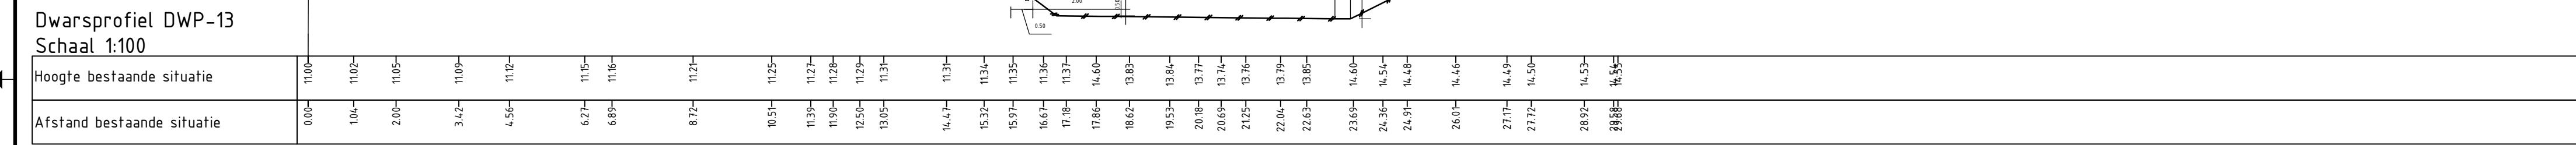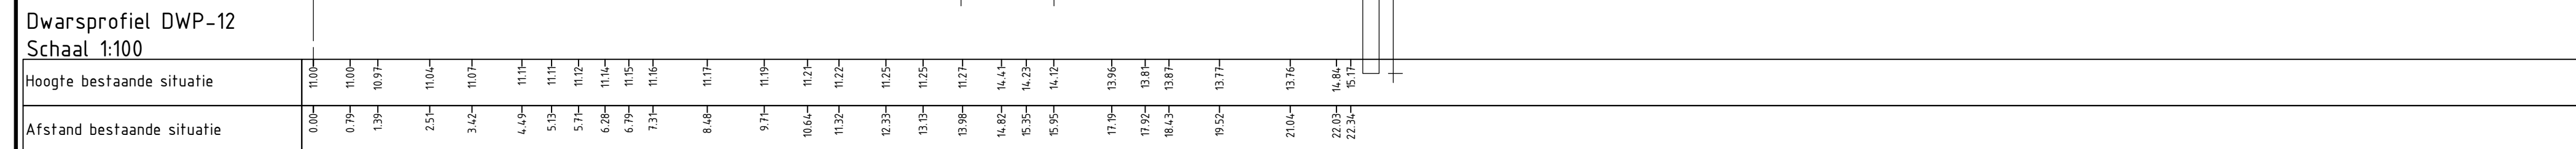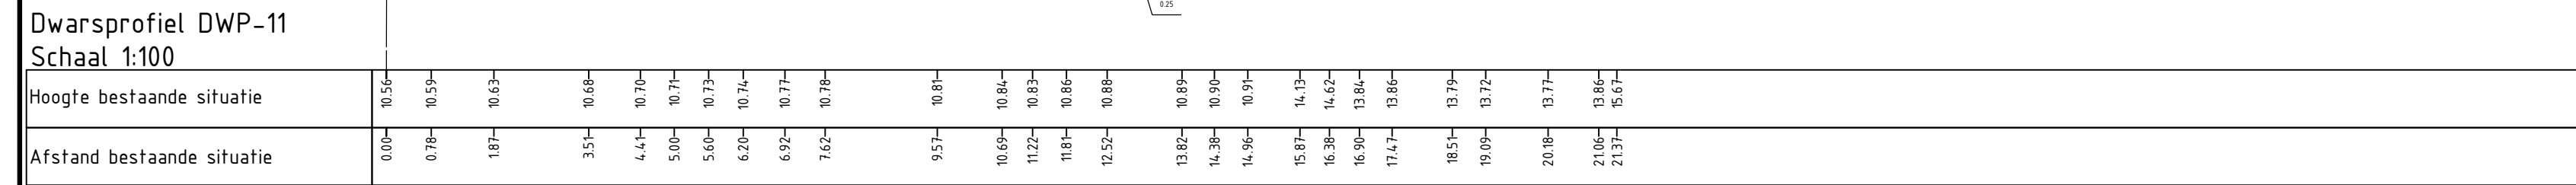

-  Basalt
 Beton
 Damwand
 Ontgravingsslijn
 Teelaarde
 Klei erosiebestendigheidsklasse 1/2
 Granieten keien
 Anker

DISCLAIMER:

- Hoofdmaatvoering indicatief, in het werk te controleren;
- Ankers indicatief, in het werk te controleren.

5.0	wijzigingen i.v.m. inzage PPWW	SVS	PdR		26-01-2021
4.0	Wijzigingen o.b.v. reviewtabel 09-11-2020	AGR	PdR		03-12-2020
1.0	Tekening opgesteld	SVS	PdR		06-10-2020
0.0	aanvraag	aanvraag	aanvraag	afkeuring	afkeuring

opdrachtgever
Waterschap Rijn en IJssel

project
Planuitwerking Rijnkade Arnhem

omschrijving	
Technische dwarsdoorsneden	

documentatietype	documentversie
Definitief	5.0

formaat	schaal	fase	bladnr.	van	projectnummer / tekeningnummer
A0	1:100	Planuitwerking	1	2	BG8703-C3D-PU-4012-1

