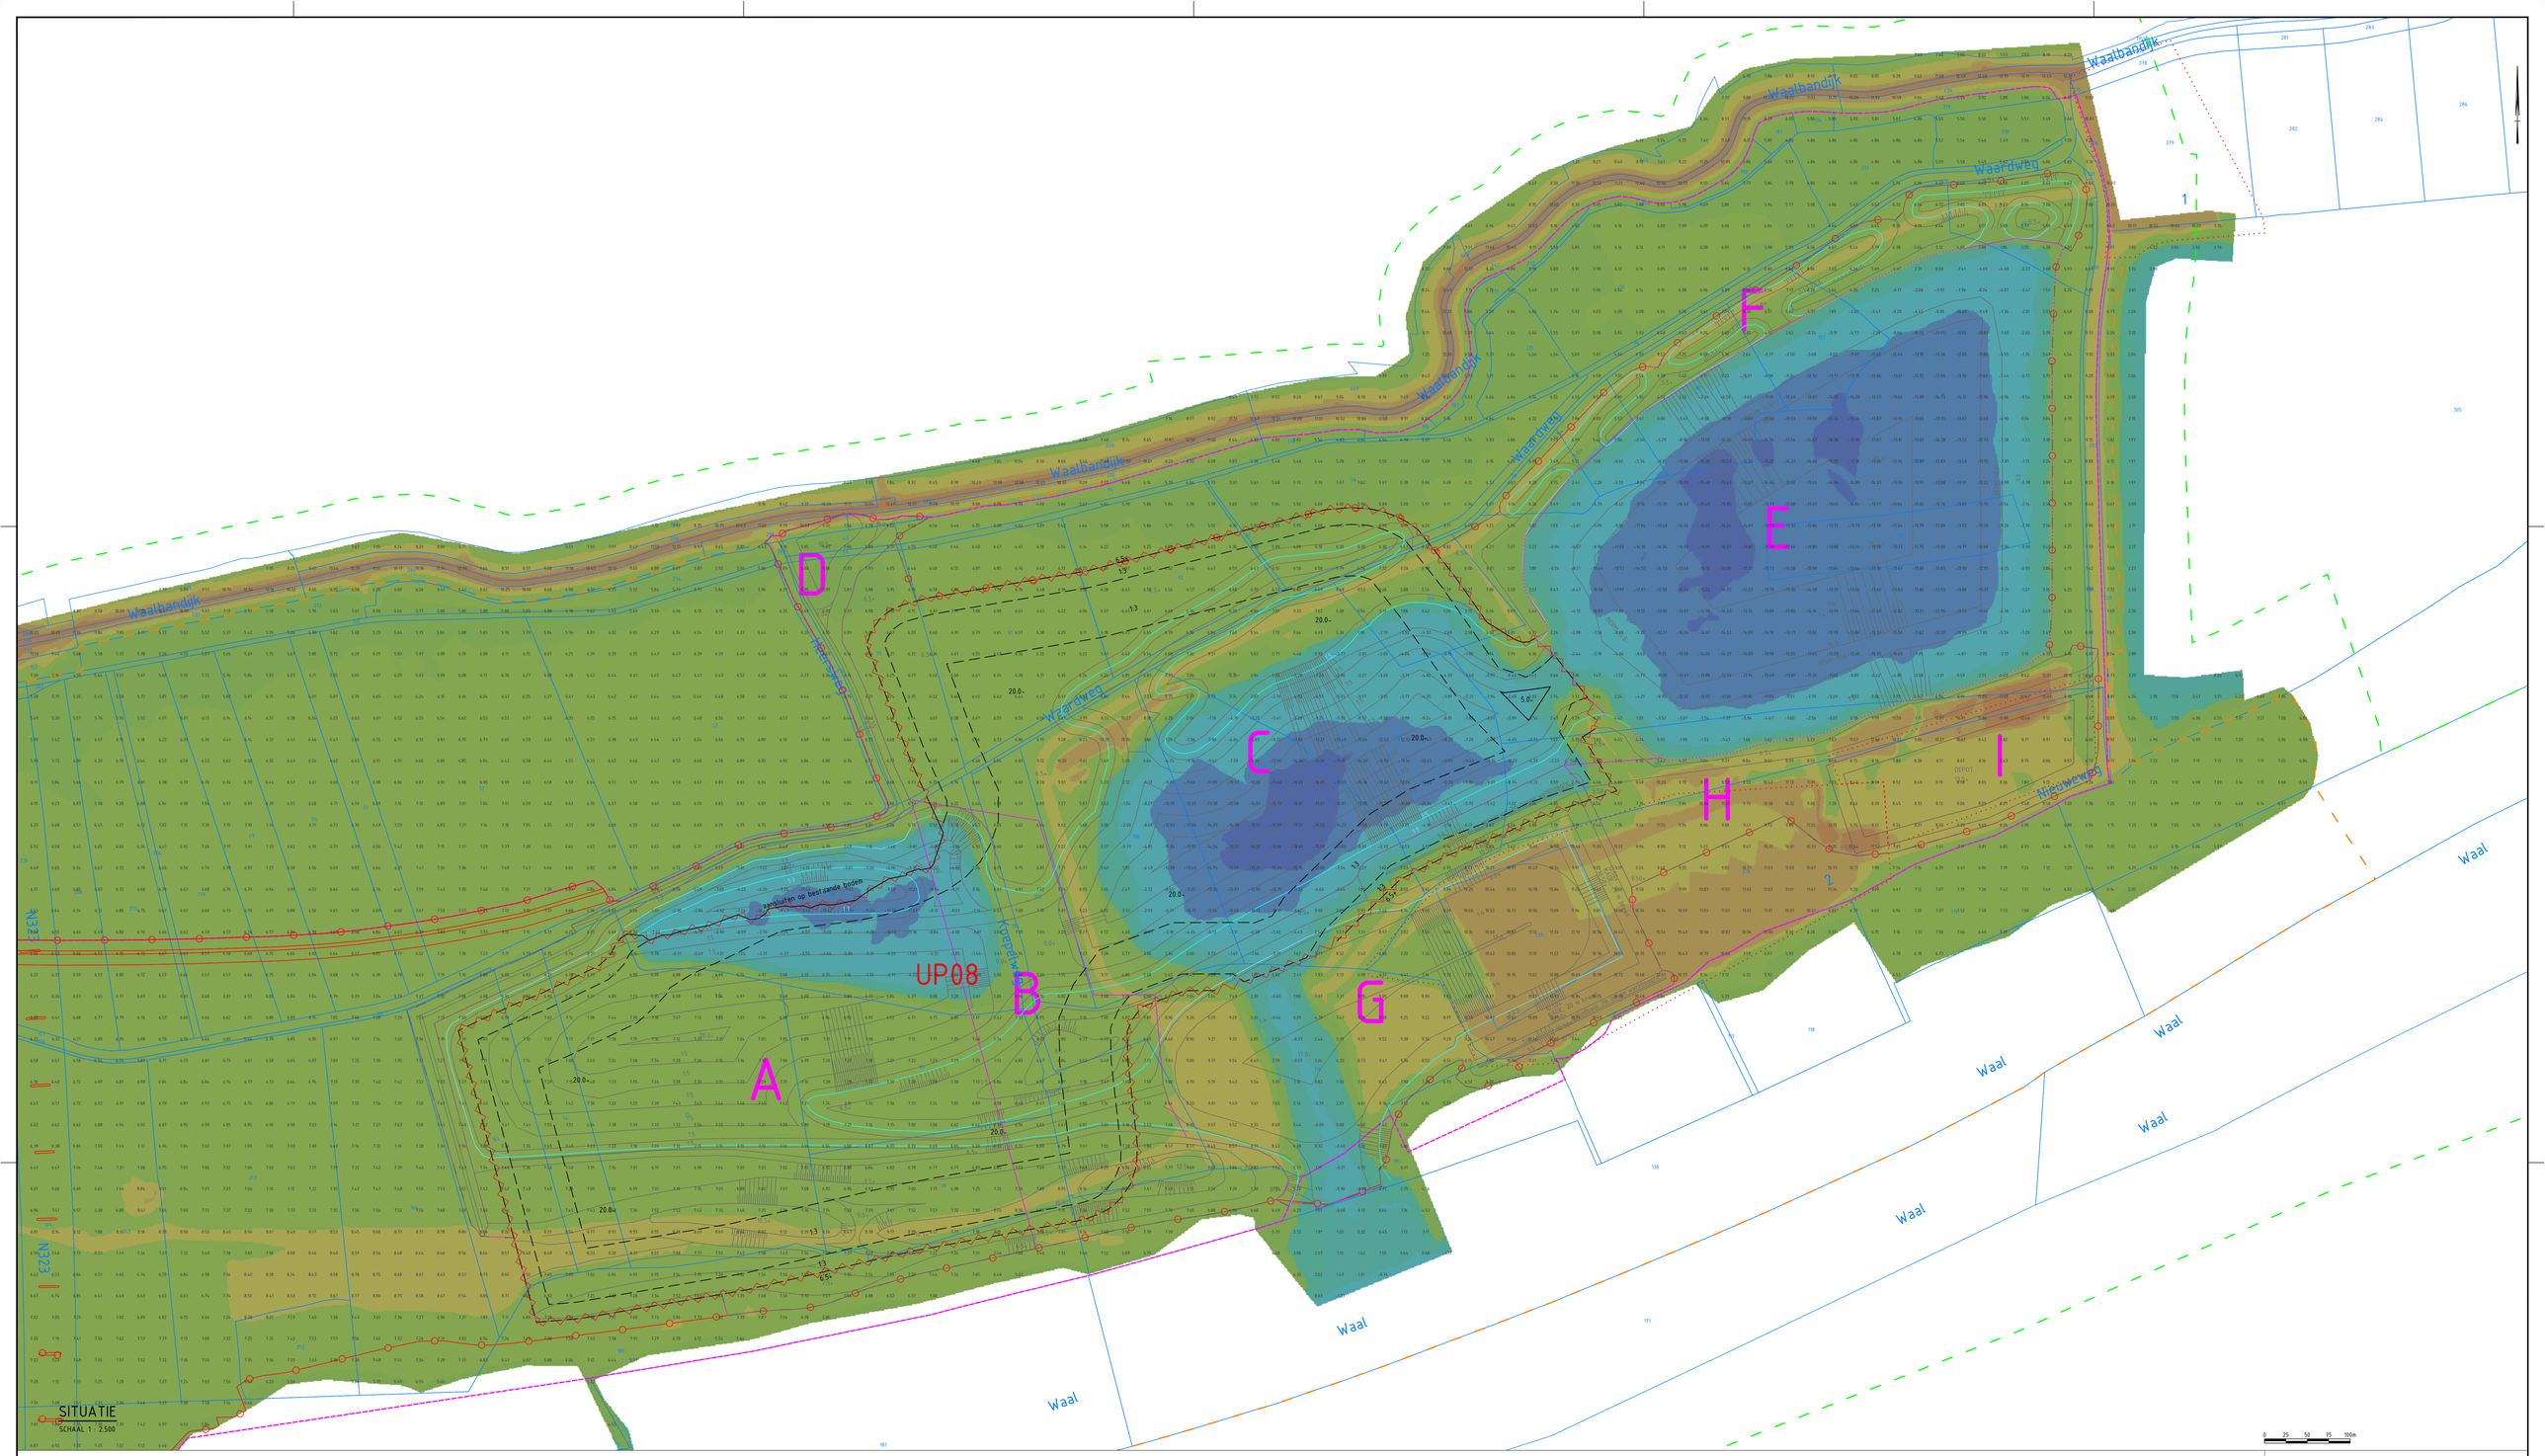

SITUATIE
SCHAAL 1 : 2.500

Legenda
Ontwerp eindsituatie

- Grens grondwerk
- Grens fase 1
- Zomerkade fase 2
- Depot oost van bedrijventerrein
- Nieuwe werkgrens voor gemeente
- Grens projectgebied
- Grens studiegebied
- Hoogtelijn divers
- Hoogtelijn 4.50 m+NAP (=WATERLIJN PLAN)

Legenda
Hoogwatervrij

- Vigerend
- Nieuw Optioneel

Legenda
Ontwerp tijdelijke situatie

- Grens tijdelijke winput
- contourlijnen en hoogte

Legenda
Kadastraal

- 1.2 Grens en perceelnummer (PDOK 2018))

Legenda
NAP

hoogte	kleur
18.00	
16.00	
14.00	
12.00	
10.00	
8.00	
6.00	
4.50	wl. 4.50+NAP
4.00	
2.00	
0.00	
-5.00	
-10.00	
-15.00	
-25.00	
-35.00	
---	Hoogtelabel grid 25x25

OPMERKINGEN
- Coordinatensysteem RD(x,y) en NAP(z)
- Maten in meters, tenzij anders vermeld
- Hoogtematen in meters t.o.v. N.A.P., tenzij anders vermeld
- Diameters in millimeters, tenzij anders vermeld

wijz.	omschrijving	door	datum
3			
2			
1			

opdrachtgever:	Dekker Grondstoffen B.V.
kenmerk opdr.gever:	
project:	1349, Willemspolder IJzendoorn
onderdeel:	Fase 1
omschrijving:	Bestaand maaiveld NAP kaart tbv rivierkaart/peilingen glasserij
tek. nr.	1349 001 0
blad	1x1
bestand	1349001B-MV-NAP.dwg
datum	05-05-2020
schaal	1 : 2.500
formaat	A0
status	
getekend	JPB
gezien	DVL

Meetbv

© Landmeetkunding en Adviesbureau Meet B.V.