Huidige situatie zonder tijdelijke bouwweg

Overzicht vergunde bouwwegen en gewenste alternatieve bouwweg

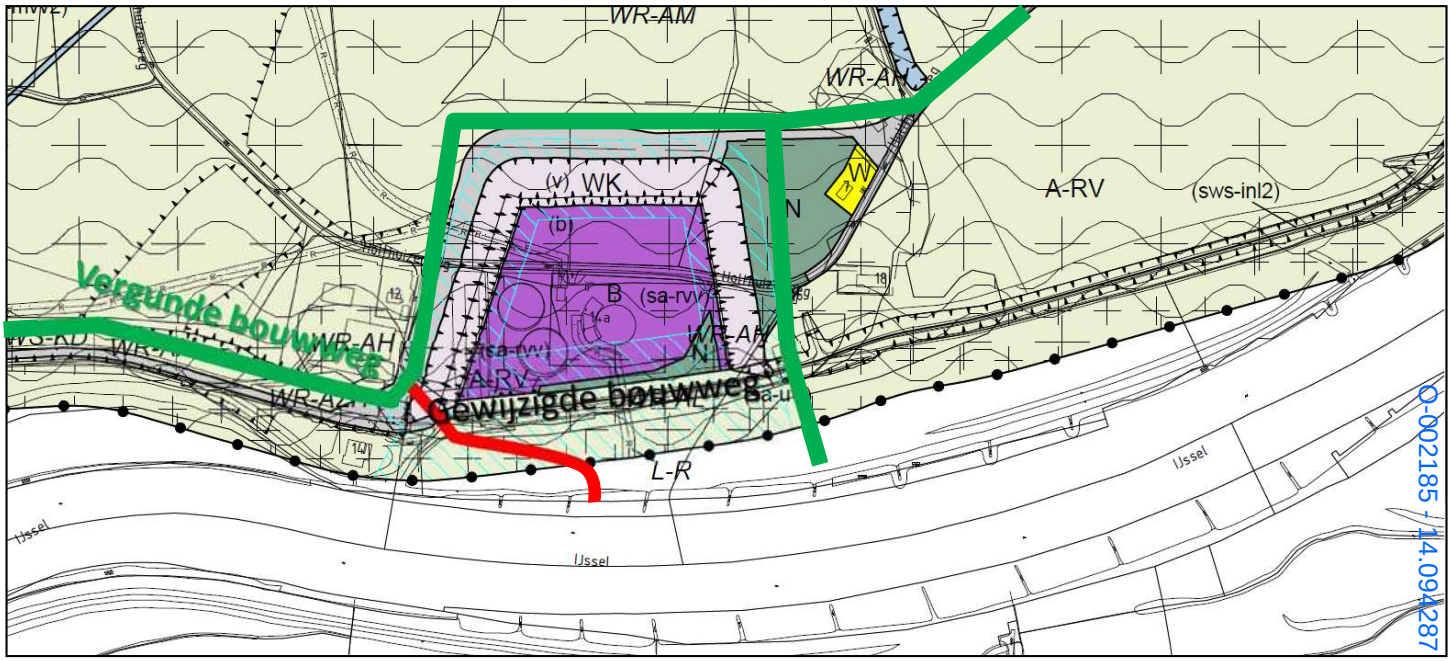

Bestemmingsplan Dijkverlegging Cortenoever (gemeente Brummen)

O-002185 - 14.094287 -