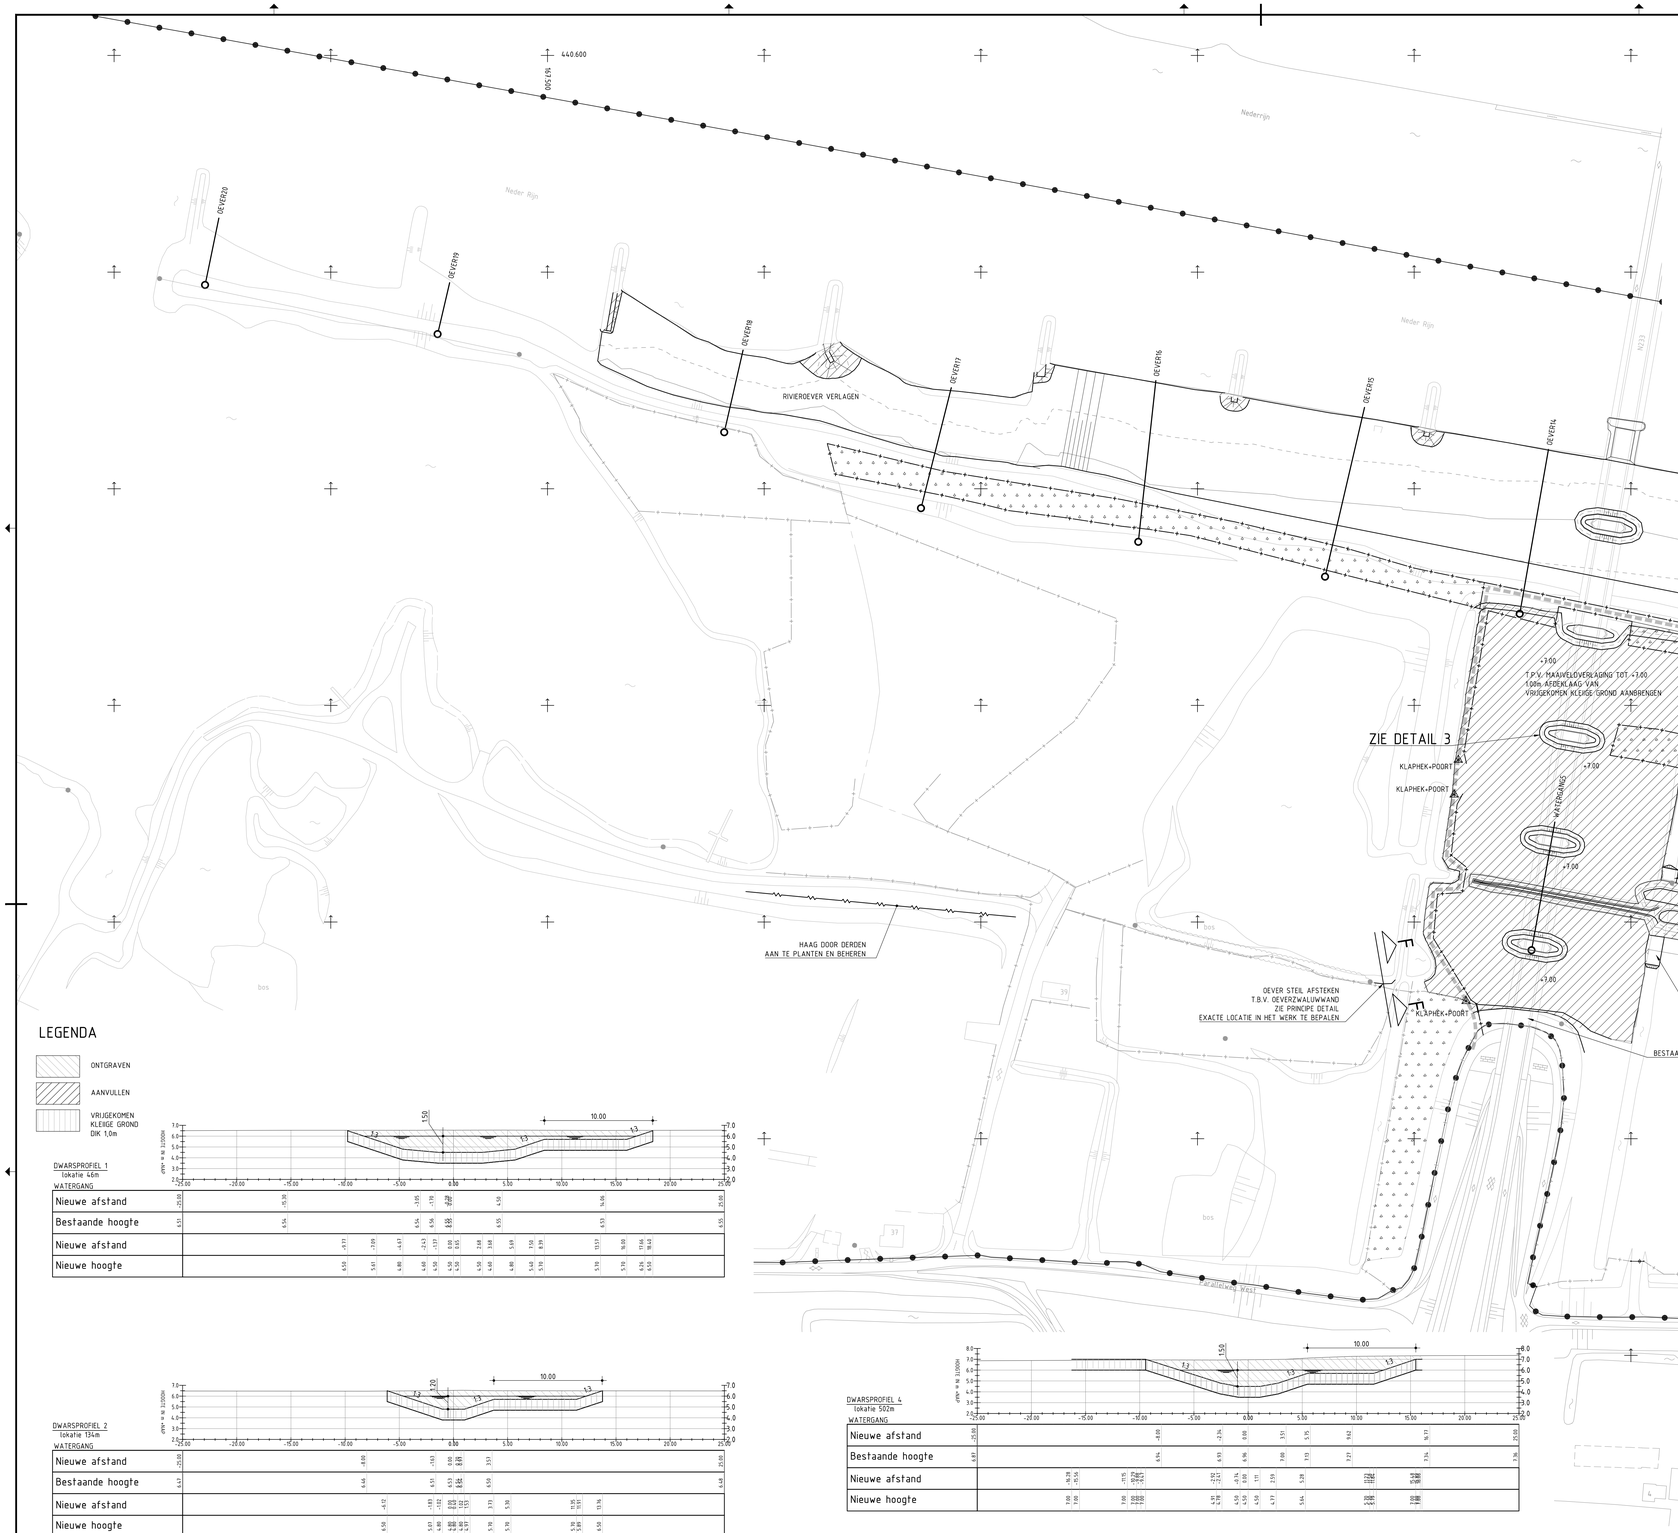
440.600
Nederrijn
Neder Rijn
OEVER10
OEVER9
OEVER8
OEVER7
OEVER6
OEVER5
OEVER4
OEVER3
OEVER2
OEVER1
OEVER
RIVIEROEVER VERLAGEN
RIVIEROEVER VERLAGEN
HAAG DOOR DERDEN
AAN TE PLANTEN EN BEHEREN
+7.00
T.P.V. MAAIVELDVERLAGING TOT +7.00
100m AFSTEKLAAG VAN
VRIJGEKOMEN KLEIGE GROND AANBRENGEN
SLOOT DEMPEN
KLAPHEK+POORT
KLAPHEK+POORT
KLAPHEK+POORT
KLAPHEK+POORT
ZIE DETAIL 3
ZIE DETAIL 1
WATERGANG4
WATERGANG3
WATERGANG2
GRONDDAM MAKEN
GRONDDAM MAKEN
GRONDDAM MAKEN
GRONDDAM MAKEN
GRONDDAM MAKEN
GRONDDAM MAKEN
GRONDDAM MAKEN
BREEDTE CA. 15m
+6.30
+6.50
+5.50
+5.70
+5.50
BODEM EN TALUD WATERPARTIJ
VOORZIEN VAN VRIJGEKOMEN
KLEIGE GROND DIK 1.00m
OEVER STEIL AFSTEKEN
T.B.V. OEVERZWALUWWAND
ZIE PRINCIPE DETAIL
EXACTE LOCATIE IN HET WERK TE BEPALEN
BESTAANDE OEVERBESCHERMING HANDHAVEN
LAAGGELEGEN WEIDE EGALISEREN
MET OPP. RELIEF +/- 0.10m T.O.V. MAAIVELD
EN INZAAIEN
Pararijweg West
Marsdijk
bos
LEGENDA
ONTGRAVEN
AANVULLEN
VRIJGEKOMEN
KLEIGE GROND
DIK 1.00m
HOOGTE in m+NAP
LENGTEPROFIEL MV BRUG
SCHAAL 1:1000 1:100

| | | |