DWARSPROFIEL 11
lokatie 1080m
OEVER

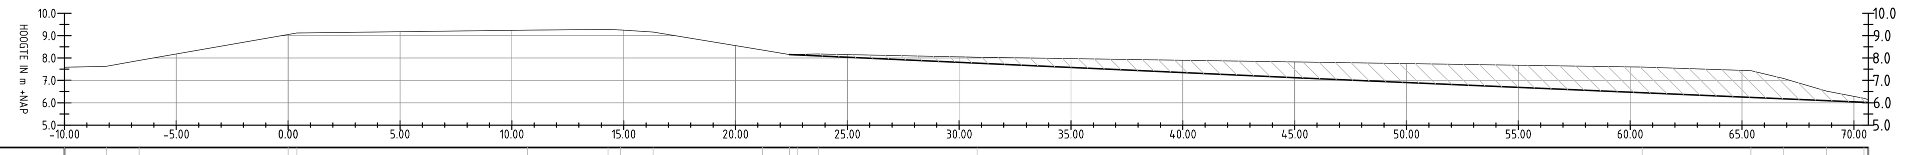

Bestaande afstand	-10.00 -8.13 -6.67 0.00 0.39 10.70 14.30 14.85 16.32 21.20 22.41 22.76 23.70 30.80 60.54 65.40 66.84 68.78 70.65 70.85
Bestaande hoogte	7.59 7.63 7.89 9.05 9.12 9.25 9.28 9.26 9.16 8.36 8.15 8.16 8.18 8.04 7.59 7.44 7.09 6.52 6.10 6.12
Nieuwe afstand	22.41 45.35 70.65
Nieuwe hoogte	8.15 7.10 6.01

DWARSPROFIEL 12
lokatie 1153m
OEVER

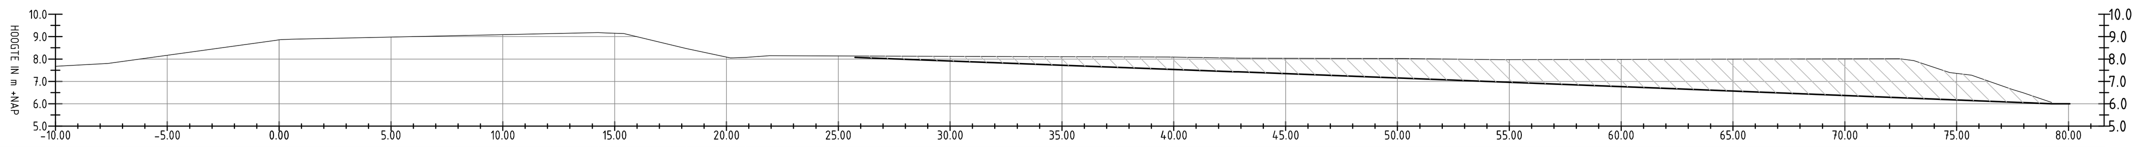

Bestaande afstand	-10.00 -7.66 0.00 0.54 14.25 14.61 15.41 18.19 20.18 20.86 21.92 33.42 37.41 39.73 42.88 50.25 54.58 72.42 73.09 74.69 75.67 77.51 77.95 79.25
Bestaande hoogte	7.67 7.80 8.86 8.88 9.18 9.16 9.14 8.47 8.05 8.07 8.15 8.11 8.10 8.09 8.04 8.02 7.97 8.01 7.93 7.40 7.28 6.63 6.50 6.06
Nieuwe afstand	25.75 42.72 61.66 77.79 78.20 78.62 79.25 79.50 80.06
Nieuwe hoogte	8.07 7.43 6.70 6.06 6.05 6.02 6.00 6.00 6.00

DWARSPROFIEL 13
lokatie 1243m
OEVER

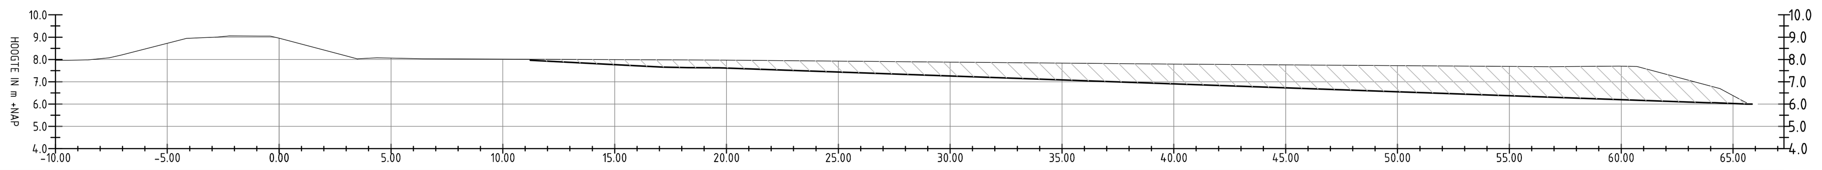

Bestaande afstand	-10.00 -9.43 -8.55 -7.61 -7.05 -4.14 -2.75 -2.23 -0.86 -0.40 0.00 0.29 3.10 3.51 4.36 6.43 19.73 39.69 56.79 59.91 60.70 61.09 64.42 65.61 65.81
Bestaande hoogte	7.96 7.96 7.98 8.07 8.20 8.94 9.01 9.06 9.05 8.95 8.90 8.88 8.13 8.03 8.07 8.03 7.97 7.79 7.67 7.70 7.68 7.58 6.70 6.08 6.06
Nieuwe afstand	11.23 17.11 18.28 19.68 63.80 64.18 65.61 65.85
Nieuwe hoogte	7.96 7.66 7.64 7.63 6.06 6.06 6.00 6.00

DWARSPROFIEL 14
lokatie 1320m
OEVER

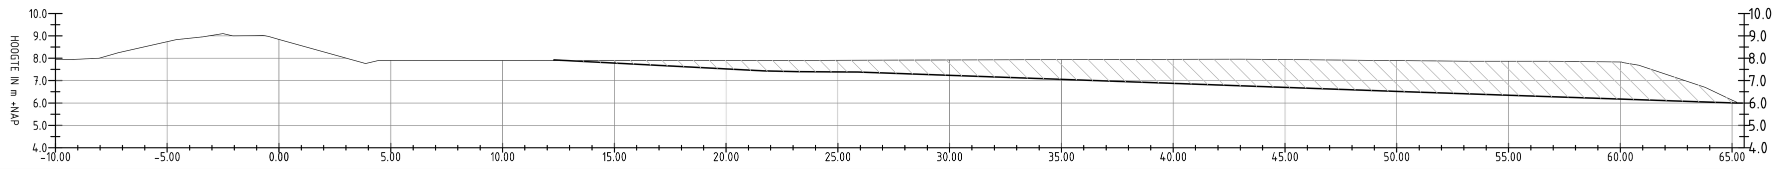

Bestaande afstand	-10.00 -9.29 -8.04 -7.19 -4.60 -3.40 -2.50 -2.00 -1.10 -0.74 -0.47 0.00 3.87 4.45 18.51 43.01 53.19 56.75 60.06 60.83 63.79 64.84 65.22
Bestaande hoogte	7.95 7.95 8.00 8.24 8.84 8.96 9.11 9.00 9.01 8.92 8.91 8.84 7.77 7.90 7.89 7.96 7.86 7.86 7.83 7.69 6.70 6.20 6.03
Nieuwe afstand	12.30 21.70 23.19 25.89 50.16 65.22 65.26
Nieuwe hoogte	7.93 7.43 7.40 7.39 6.51 6.00 6.00

DWARSPROFIEL 15
lokatie 1411m
OEVER

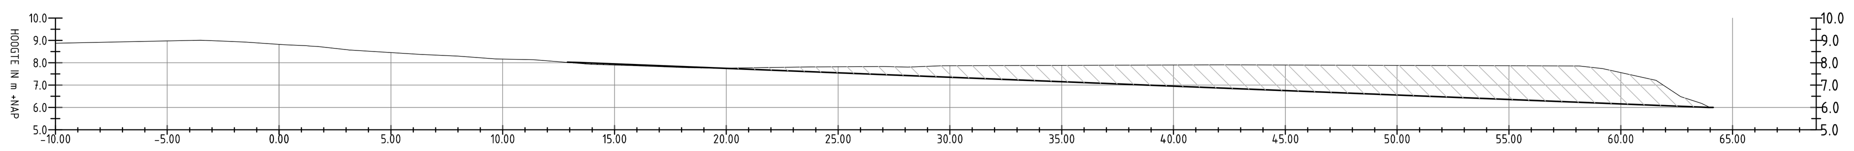

Bestaande afstand	[illegible] -3.51 -2.45 -1.49 0.00 0.25 1.24 1.72 3.10 6.32 8.01 9.70 11.38 13.91 16.01 18.24 18.69 19.63 23.80 27.08 28.12 29.63 42.31 58.14 59.19 61.58 62.68 63.62 63.93
Bestaande hoogte	8.87 9.01 8.96 8.93 8.82 8.81 8.76 8.73 8.57 8.38 8.29 8.17 8.14 7.93 7.87 7.78 7.77 7.75 7.81 7.83 7.81 7.86 7.90 7.86 7.74 7.21 6.49 6.18 6.03
Nieuwe afstand	12.90 13.47 63.92 64.14
Nieuwe hoogte	8.03 8.01 6.00 6.00

DWARSPROFIEL 16
lokatie 1500m
OEVER

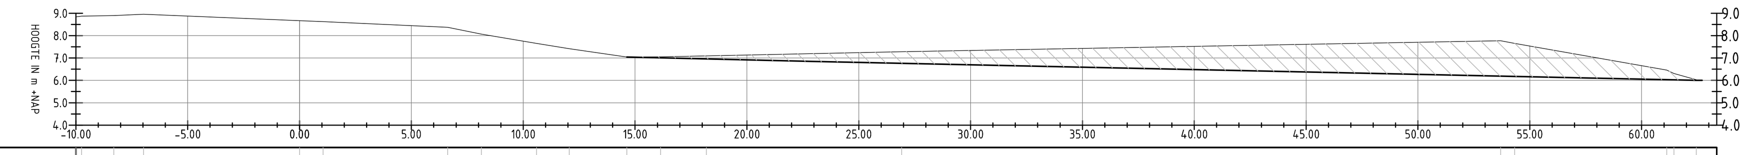

Bestaande afstand	-10.00 -8.31 -6.97 0.00 1.05 6.62 8.13 10.59 12.06 14.64 16.14 18.19 26.91 53.69 54.32 61.22 61.44 62.45
Bestaande hoogte	8.87 8.90 8.96 8.67 8.63 8.37 8.07 7.66 7.42 7.05 7.05 7.10 7.28 7.77 7.66 6.46 6.31 6.03
Nieuwe afstand	14.64 22.86 62.45 62.41
Nieuwe hoogte	7.05 6.85 6.00 6.00

DWARSPROFIEL 17
lokatie 1600m
OEVER

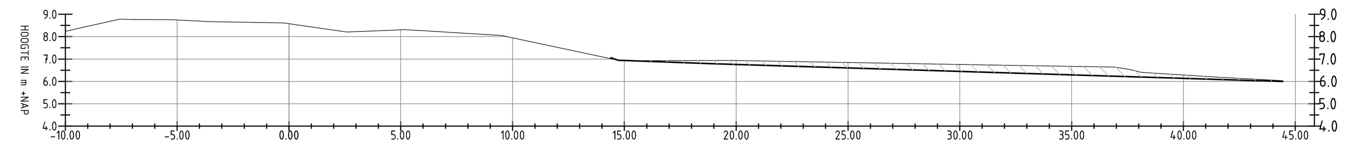

Bestaande afstand	-10.00 -9.17 -7.56 -6.85 -5.21 -3.56 0.00 1.11 2.60 4.90 5.52 6.16 7.78 9.49 9.89 14.71 15.00 19.74 32.25 36.89 37.57 38.12 41.62 44.44
Bestaande hoogte	8.24 8.43 8.78 8.76 8.76 8.67 8.58 8.42 8.20 8.30 8.29 8.25 8.15 8.05 7.97 6.95 6.92 6.93 6.72 6.64 6.54 6.41 6.18 6.03
Nieuwe afstand	14.40 14.71 18.85 44.44
Nieuwe hoogte	7.06 6.95 6.79 6.00

DWARSPROFIEL 18
lokatie 1700m
OEVER

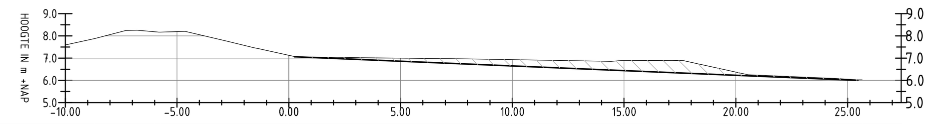

Bestaande afstand	-10.00 -8.68 -7.28 -6.78 -6.02 -5.74 -4.64 -2.77 -1.37 0.00 0.31 4.21 8.00 14.42 14.86 17.15 17.65 17.92 20.54 24.50 25.66 25.85
Bestaande hoogte	7.60 7.88 8.24 8.25 8.18 8.17 8.20 7.76 7.43 7.13 7.06 7.01 6.96 6.86 6.89 6.89 6.89 6.83 6.26 6.08 6.03 6.03
Nieuwe afstand	0.26 13.74 25.46
Nieuwe hoogte	7.06 6.49 6.00

DWARSPROFIEL 19
lokatie 1840m
OEVER

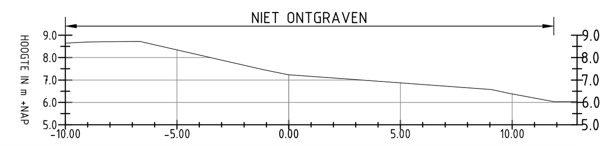

Bestaande afstand	-10.00 -9.04 -8.55 -6.66 -1.18 0.00 2.59 9.07 9.81 11.87 12.90
Bestaande hoogte	8.65 8.70 8.70 8.73 7.47 7.23 7.05 6.58 6.41 6.03 6.03
Nieuwe afstand	
Nieuwe hoogte	

DWARSPROFIEL 20
lokatie 1950m
OEVER

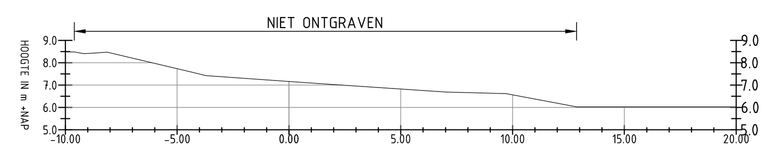

Bestaande afstand	-10.00 -9.60 -9.17 -8.59 -8.13 -4.37 -3.72 0.00 1.34 7.06 9.70 12.41 12.86 20.00
Bestaande hoogte	8.48 8.41 8.41 8.44 8.47 7.59 7.43 7.17 7.07 6.69 6.62 6.11 6.03 6.03
Nieuwe afstand	
Nieuwe hoogte	

LEGENDA

ONTGRAVEN

AANVULLEN

Rev	Datum	Omschrijving	Getekend	Getoetst ontw. leider
2A	09-03-2012	DEFINITIEF	E.B	
1B	16-01-2012	TER ACCEPTATIE	JVDL	
1A	06-01-2012	EINDCONCEPT	JVDL	
0C	09-12-2011	WIJZIGING OEVER	E.B	
0B	02-12-2011	DEFINITIEF ONTWERP	P.R.	
0A	16-11-2011	DEFINITIEF ONTWERP	P.R.	

Documentstatus: DEFINITIEF

Tekeningnummer	Schaal	Formaat	Blad	Aantal	Werk pakketcode
NR-TEK-DWP-170-2A	1:200	A0	DWP		3.3.3

4 MAATREGELEN NEDERRIJN

Zaaknummer: 31035845

Opdrachtgever: RWS

Fase: DO — Locatie: Middelwaard — Onderwerp: DWARSPROFIELEN RIVIEROEVER 11 T/M 20

Boskalis bv

	Naam	Paraaf	Datum
Getoetst ON	M. Balke	MB	09-03-2012
Vrijgegeven ON	D.J. Zwemmer	DZ	09-03-2012
Geaccepteerd OG			..-..-....