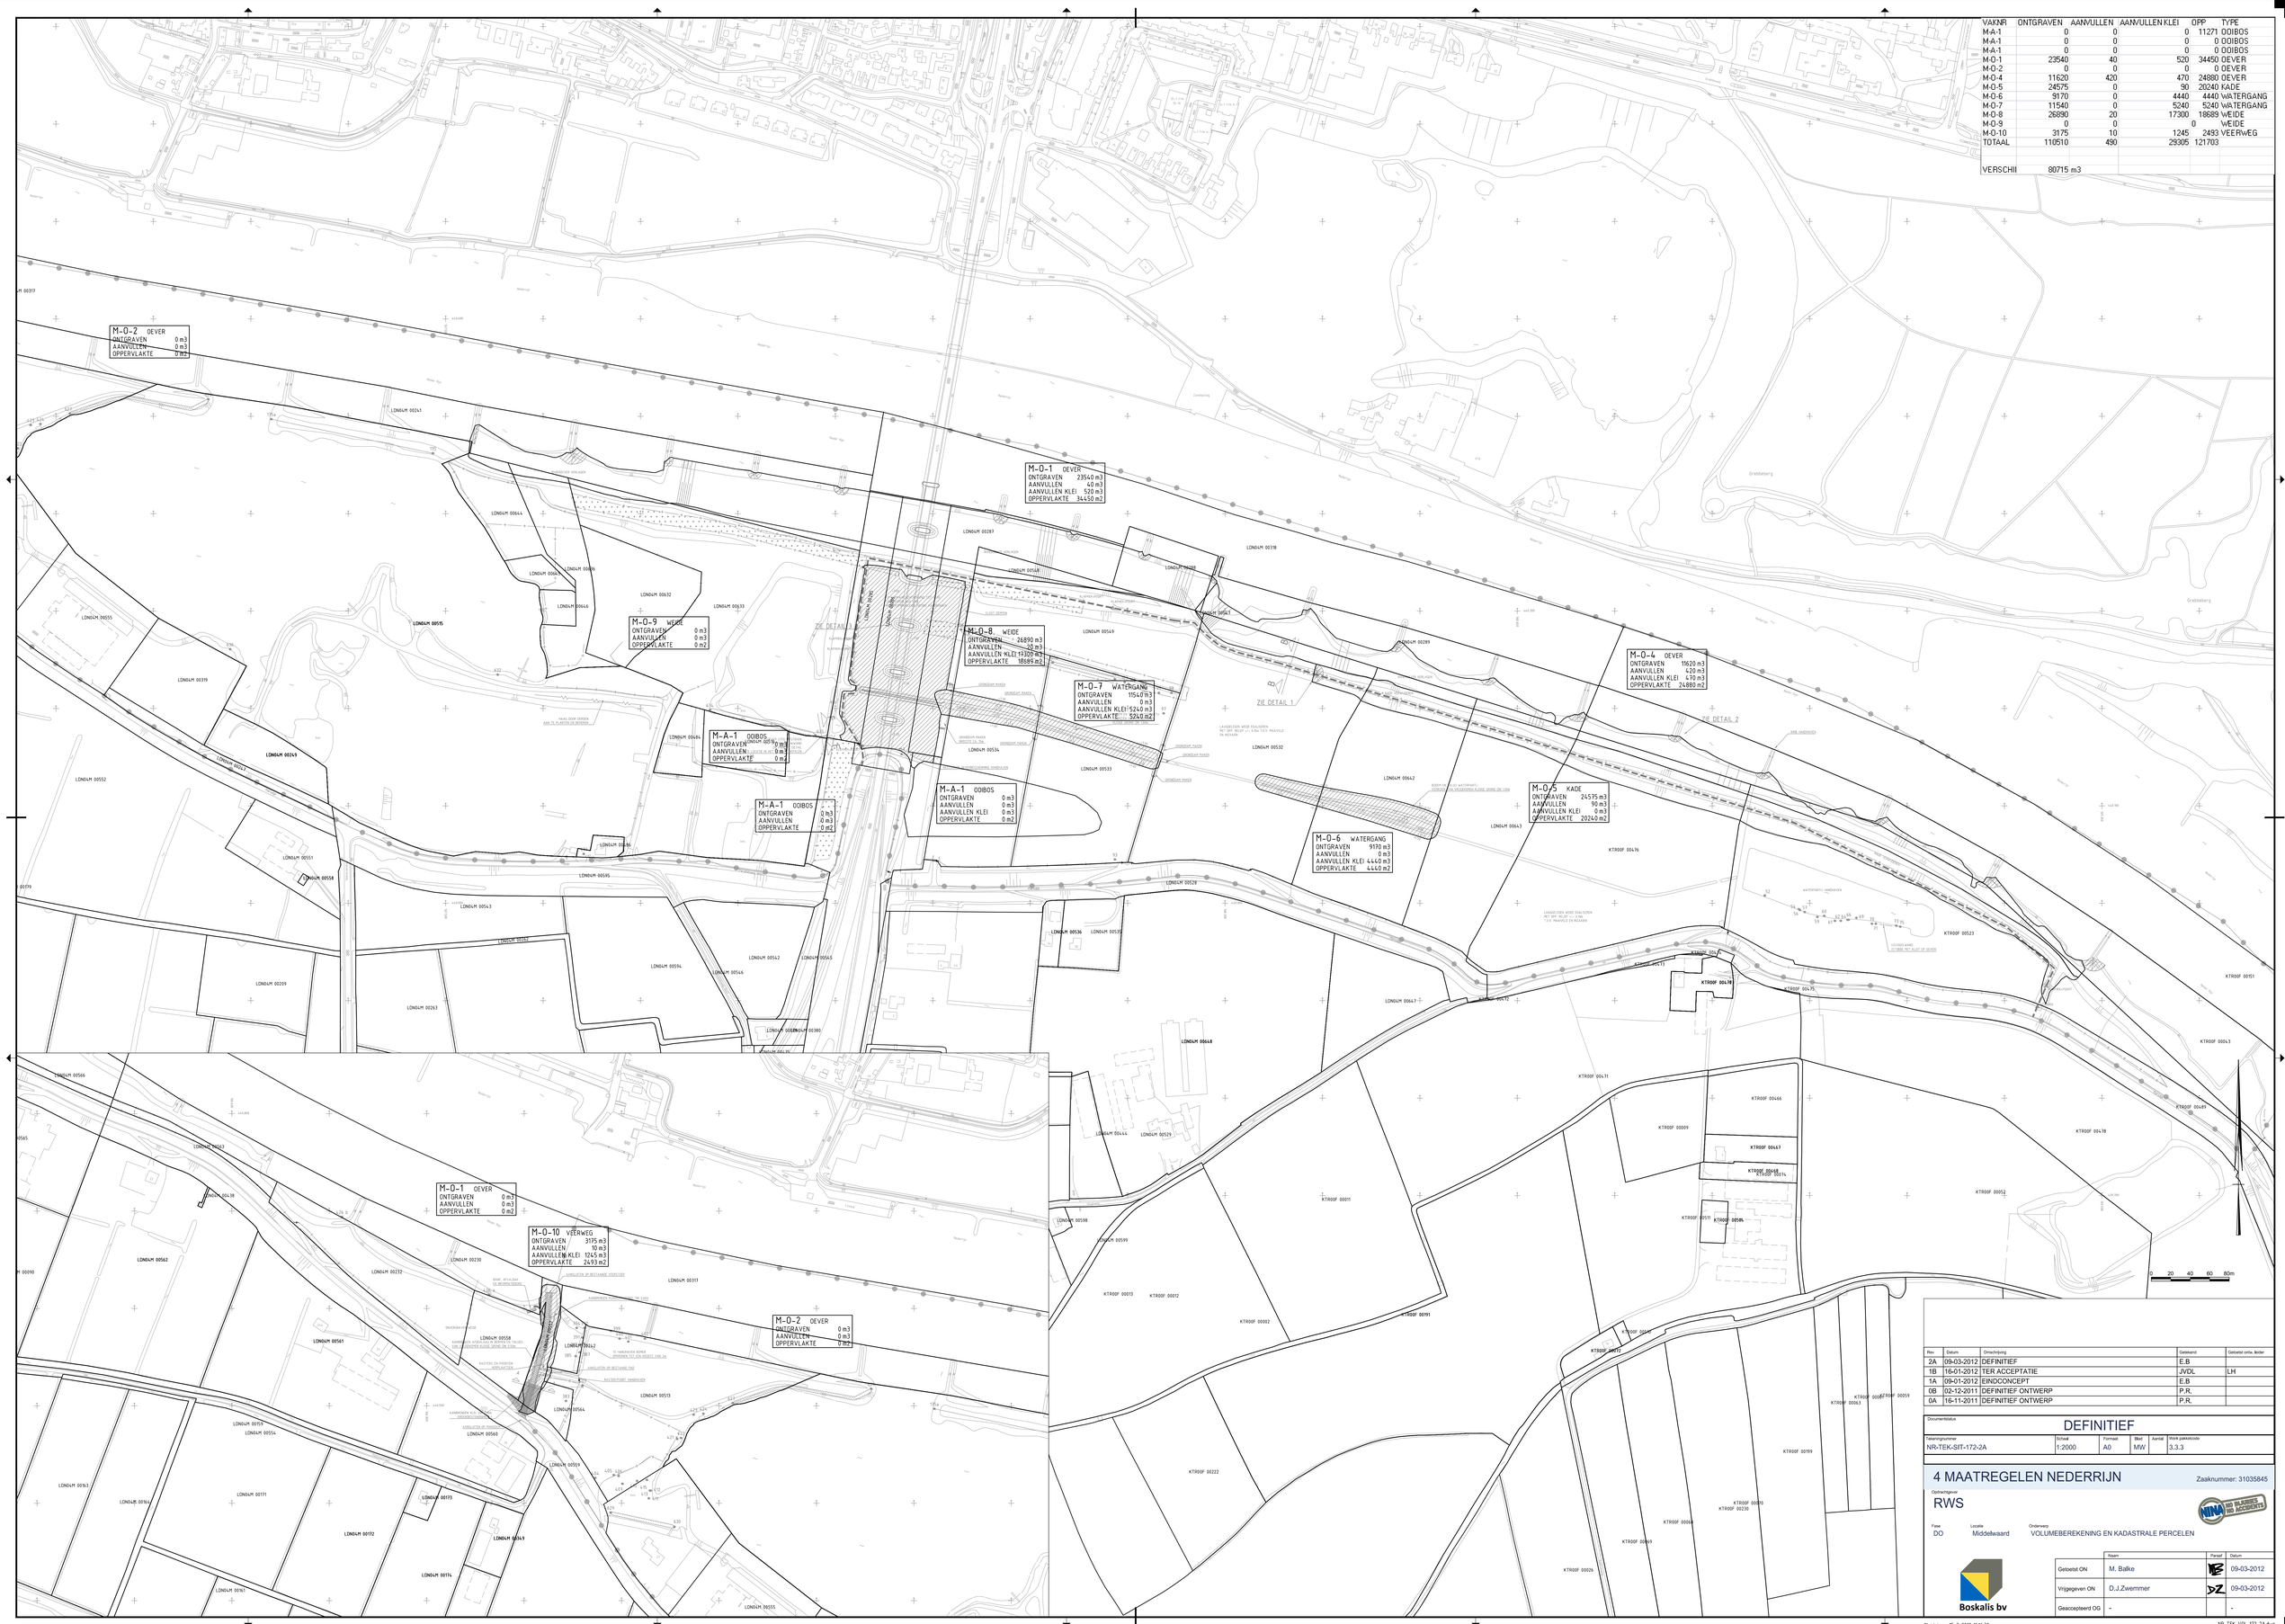

VAKNR	ONTGRAVEN	AANVULLEN	AANVULLEN KLEI	OPP	TYPE
M-A-1	0	0	0	11271	OOIBOS
M-A-1	0	0	0	0	OOIBOS
M-A-1	0	0	0	0	OOIBOS
M-O-1	23540	40	520	34450	OEVER
M-O-2	0	0	0	0	OEVER
M-O-4	11620	420	470	24880	OEVER
M-O-5	24575	0	90	20240	KADE
M-O-6	9170	0	4440	4440	WATERGANG
M-O-7	11540	0	5240	5240	WATERGANG
M-O-8	26890	20	17300	18689	WEIDE
M-O-9	0	0	0	0	WEIDE
M-O-10	3175	10	1245	2493	VEERWEG
TOTAAL	110510	490	29305	121703	
VERSCHIL	80715 m3				

Rev	Datum	Omschrijving	Getekend	Getoetst ontw. leider
2A	09-03-2012	DEFINITIEF	E.B	
1B	16-01-2012	TER ACCEPTATIE	JVDL	LH
1A	09-01-2012	EINDCONCEPT	E.B	
0B	02-12-2011	DEFINITIEF ONTWERP	P.R.	
0A	16-11-2011	DEFINITIEF ONTWERP	P.R.	

Documentstatus

DEFINITIEF

Tekeningnummer	Schaal	Formaat	Blad	Aantal	Werk pakketcode
NR-TEK-SIT-172-2A	1:2000	A0	MW		3.3.3

4 MAATREGELEN NEDERRIJN

Zaaknummer: 31035845

Opdrachtgever

RWS

NINA NO BLAMES NO ACCIDENTS

Fase: DO

Locatie: Middelwaard

Onderwerp: VOLUMEBEREKENING EN KADASTRALE PERCELEN

Boskalis bv

	Naam	Paraaf	Datum
Getoetst ON	M. Balke		09-03-2012
Vrijgegeven ON	D.J.Zwemmer	DZ	09-03-2012
Geaccepteerd OG	-		-

Plotdatum: 15-3-2012 11:16:30

NR-TEK-VOL-172-2A.dwg