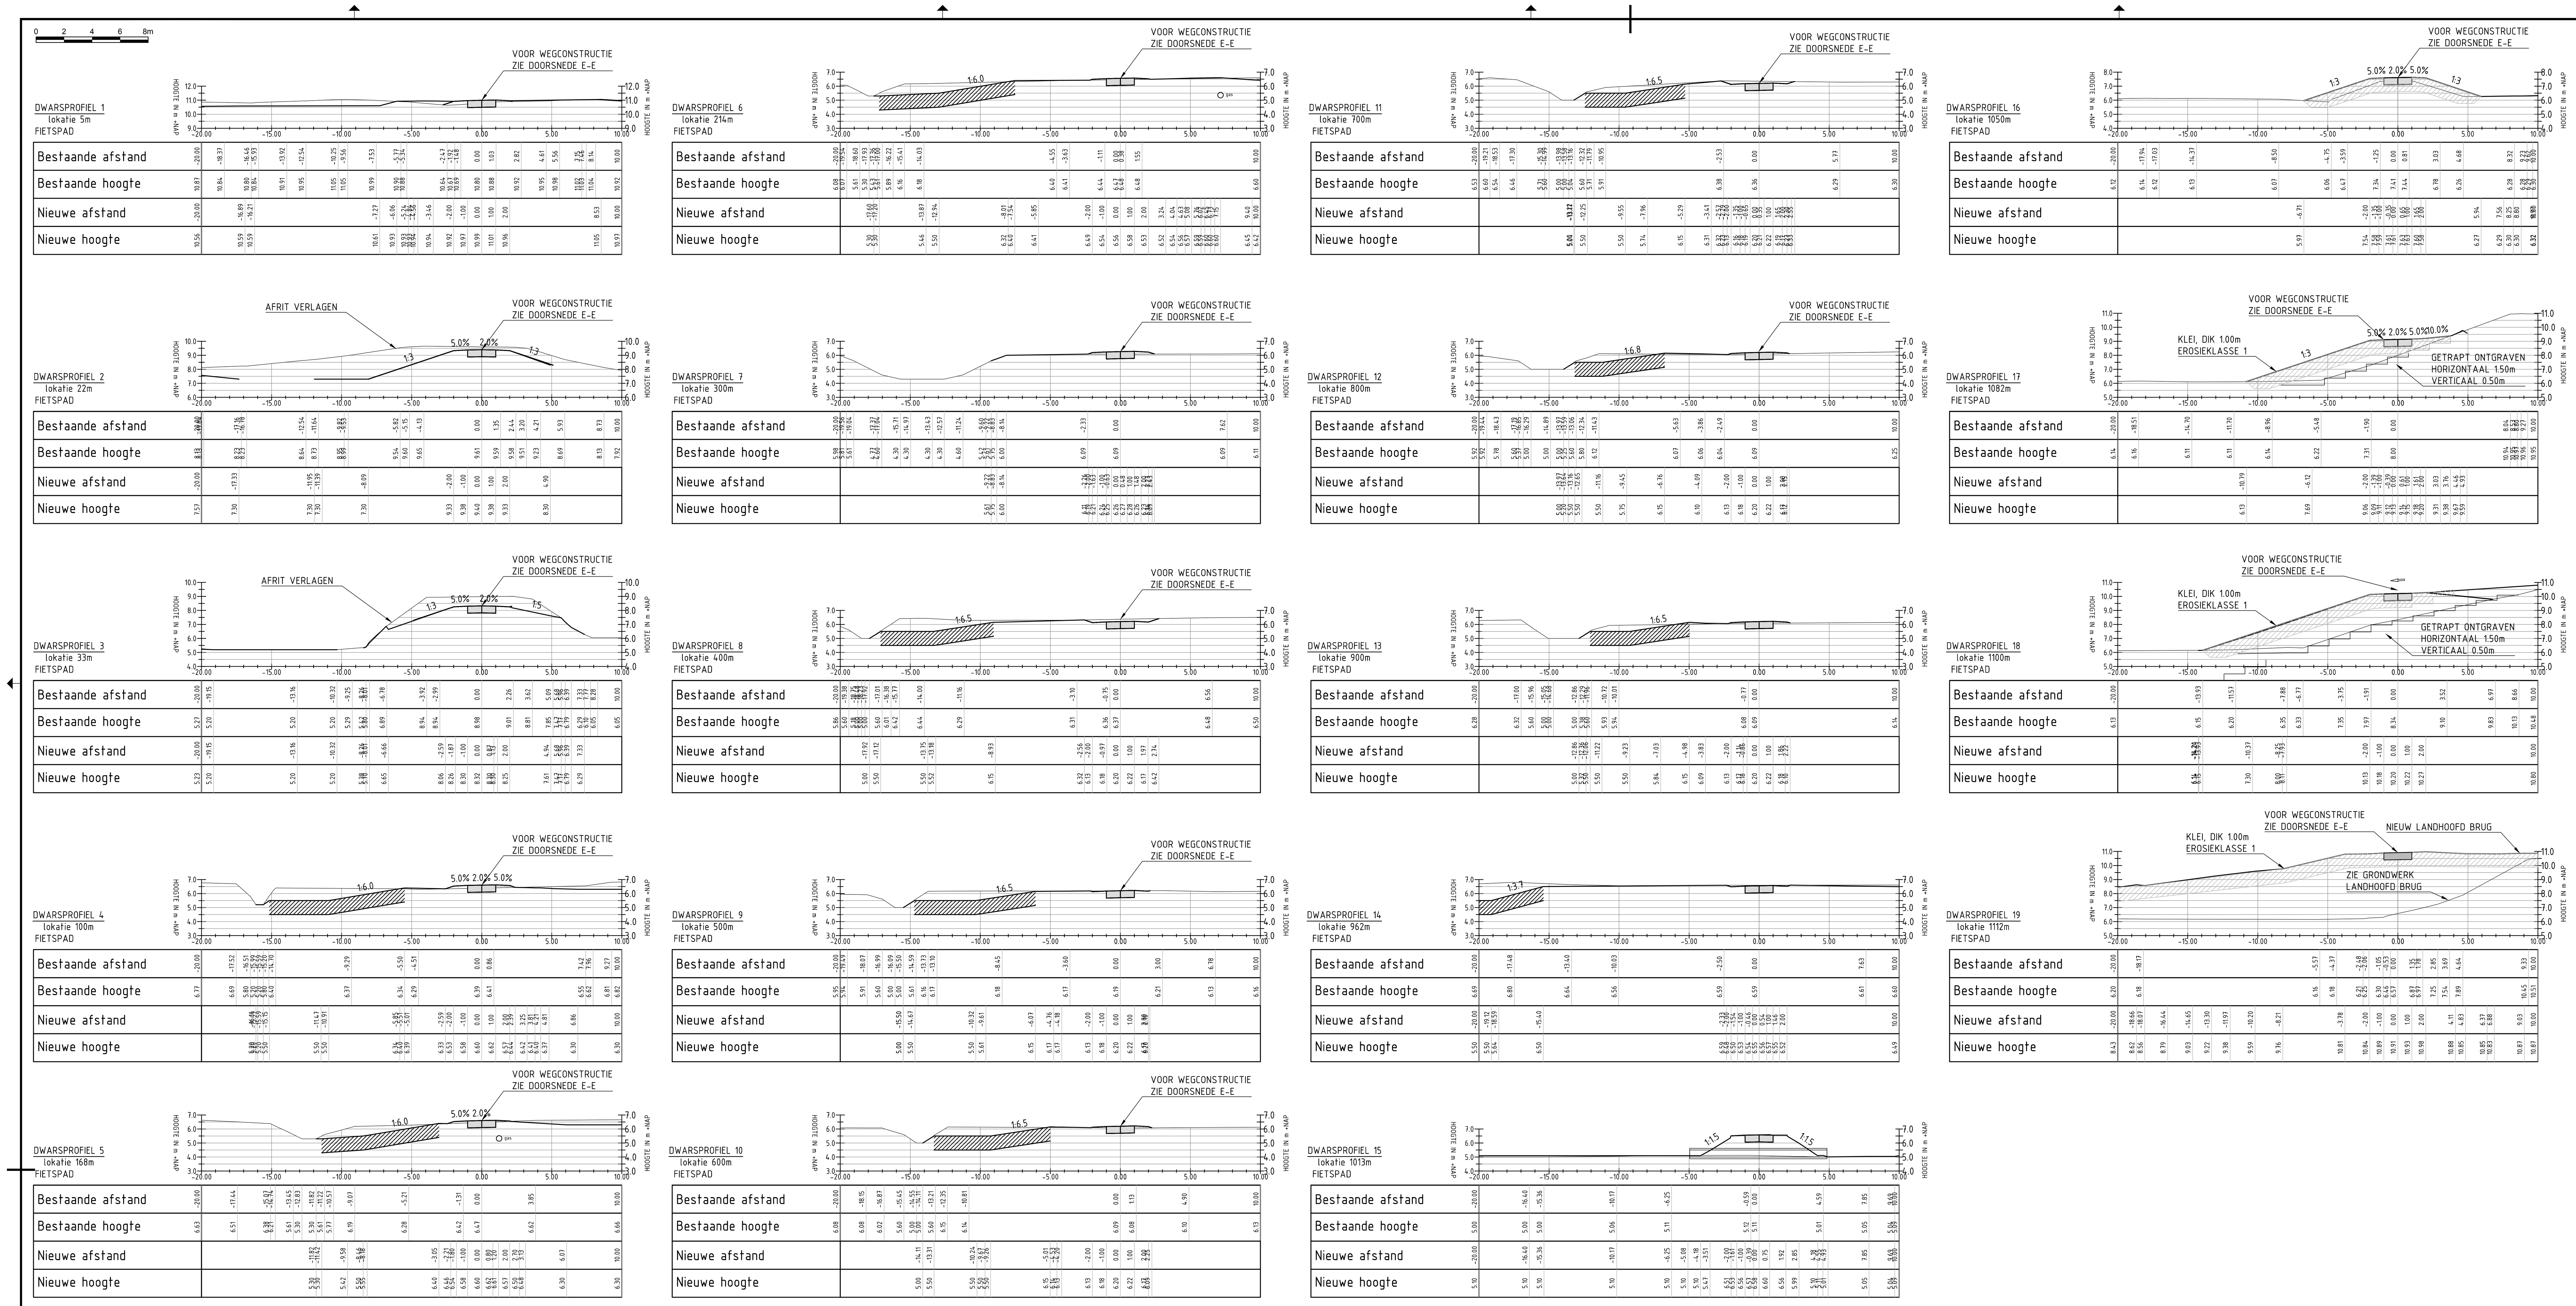

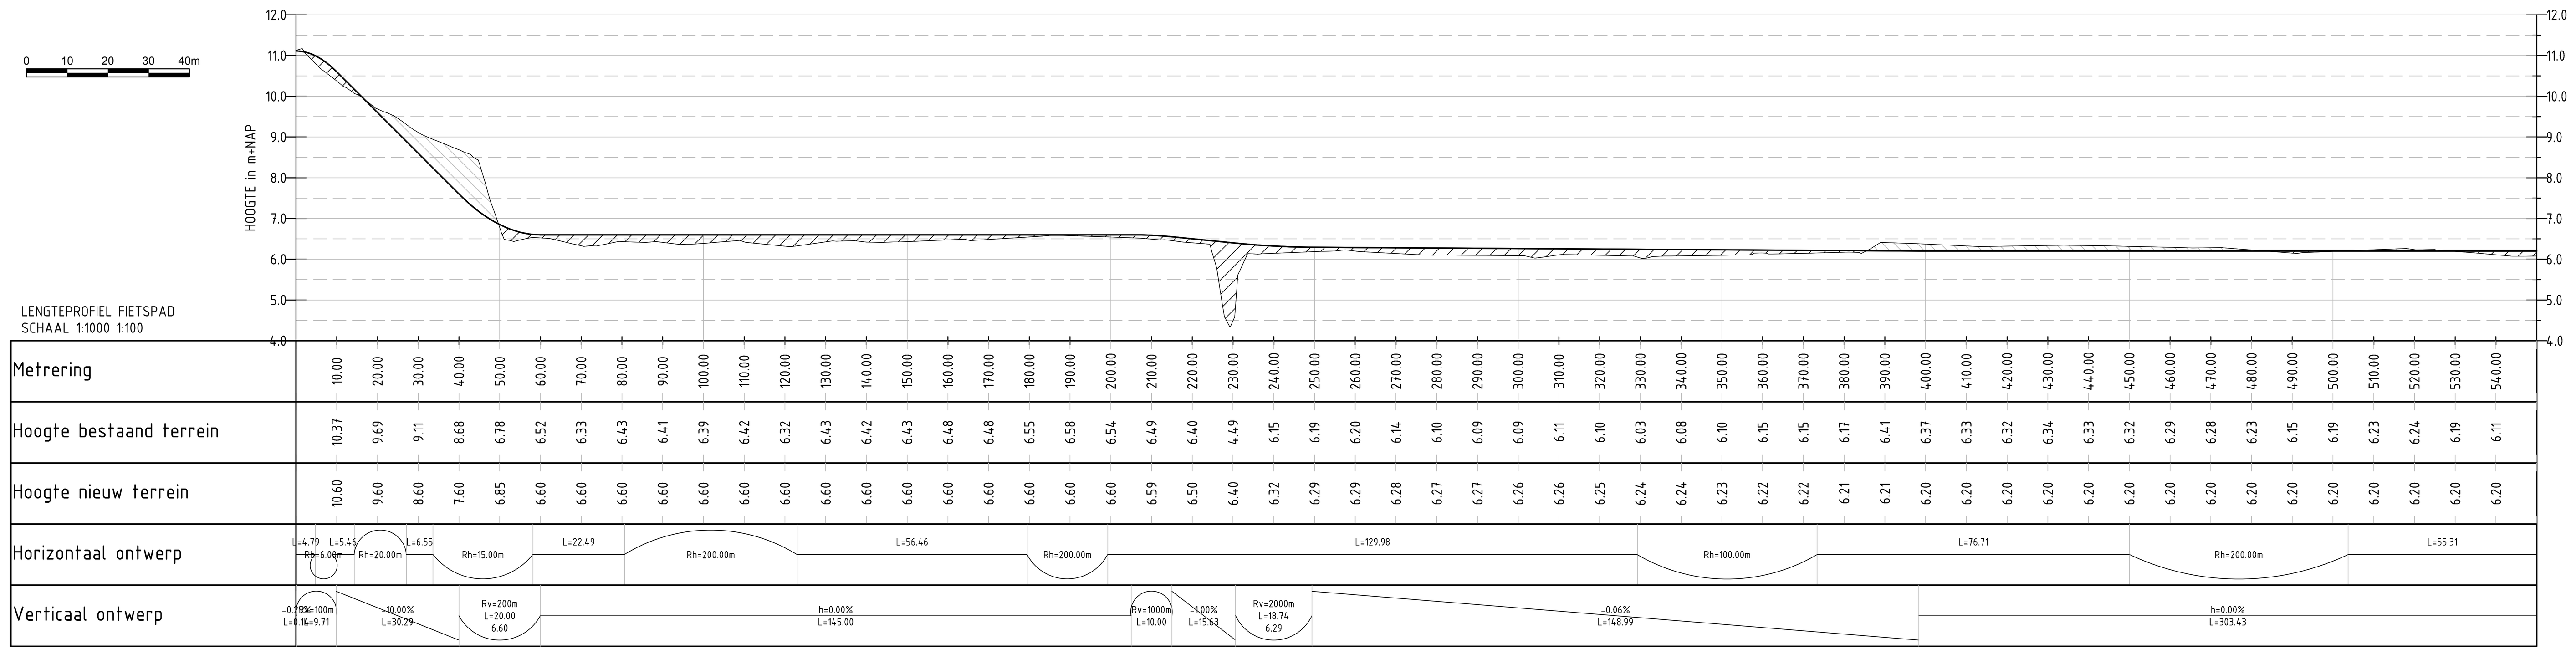

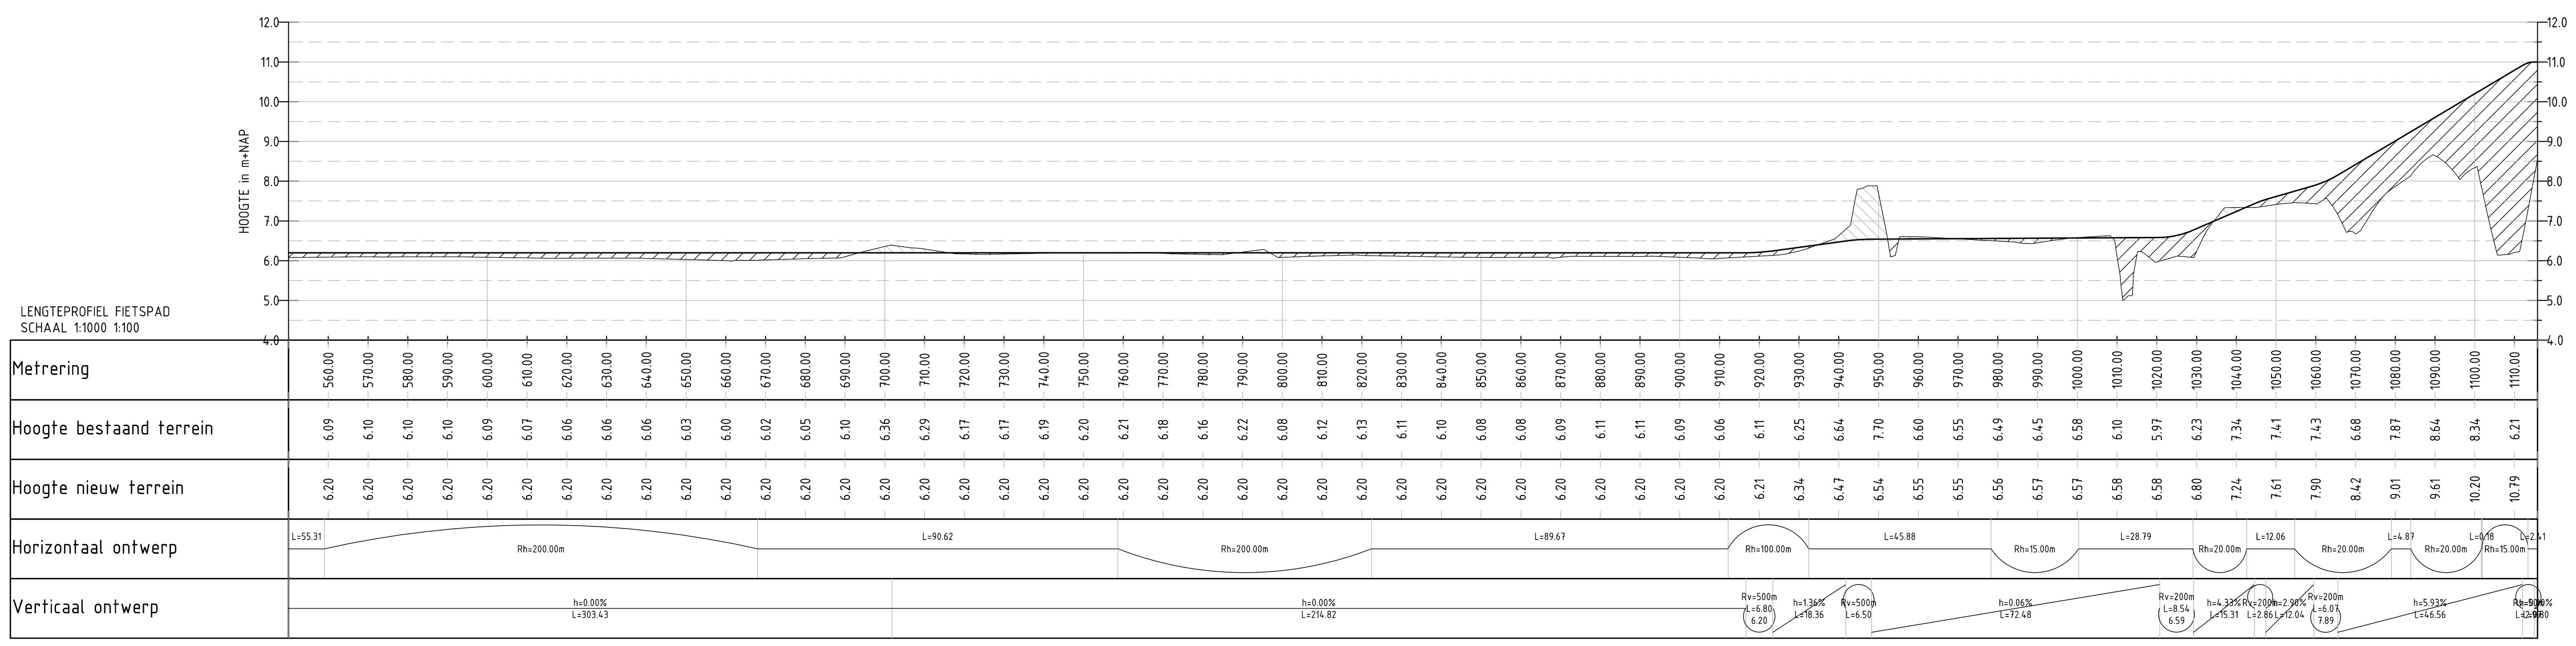

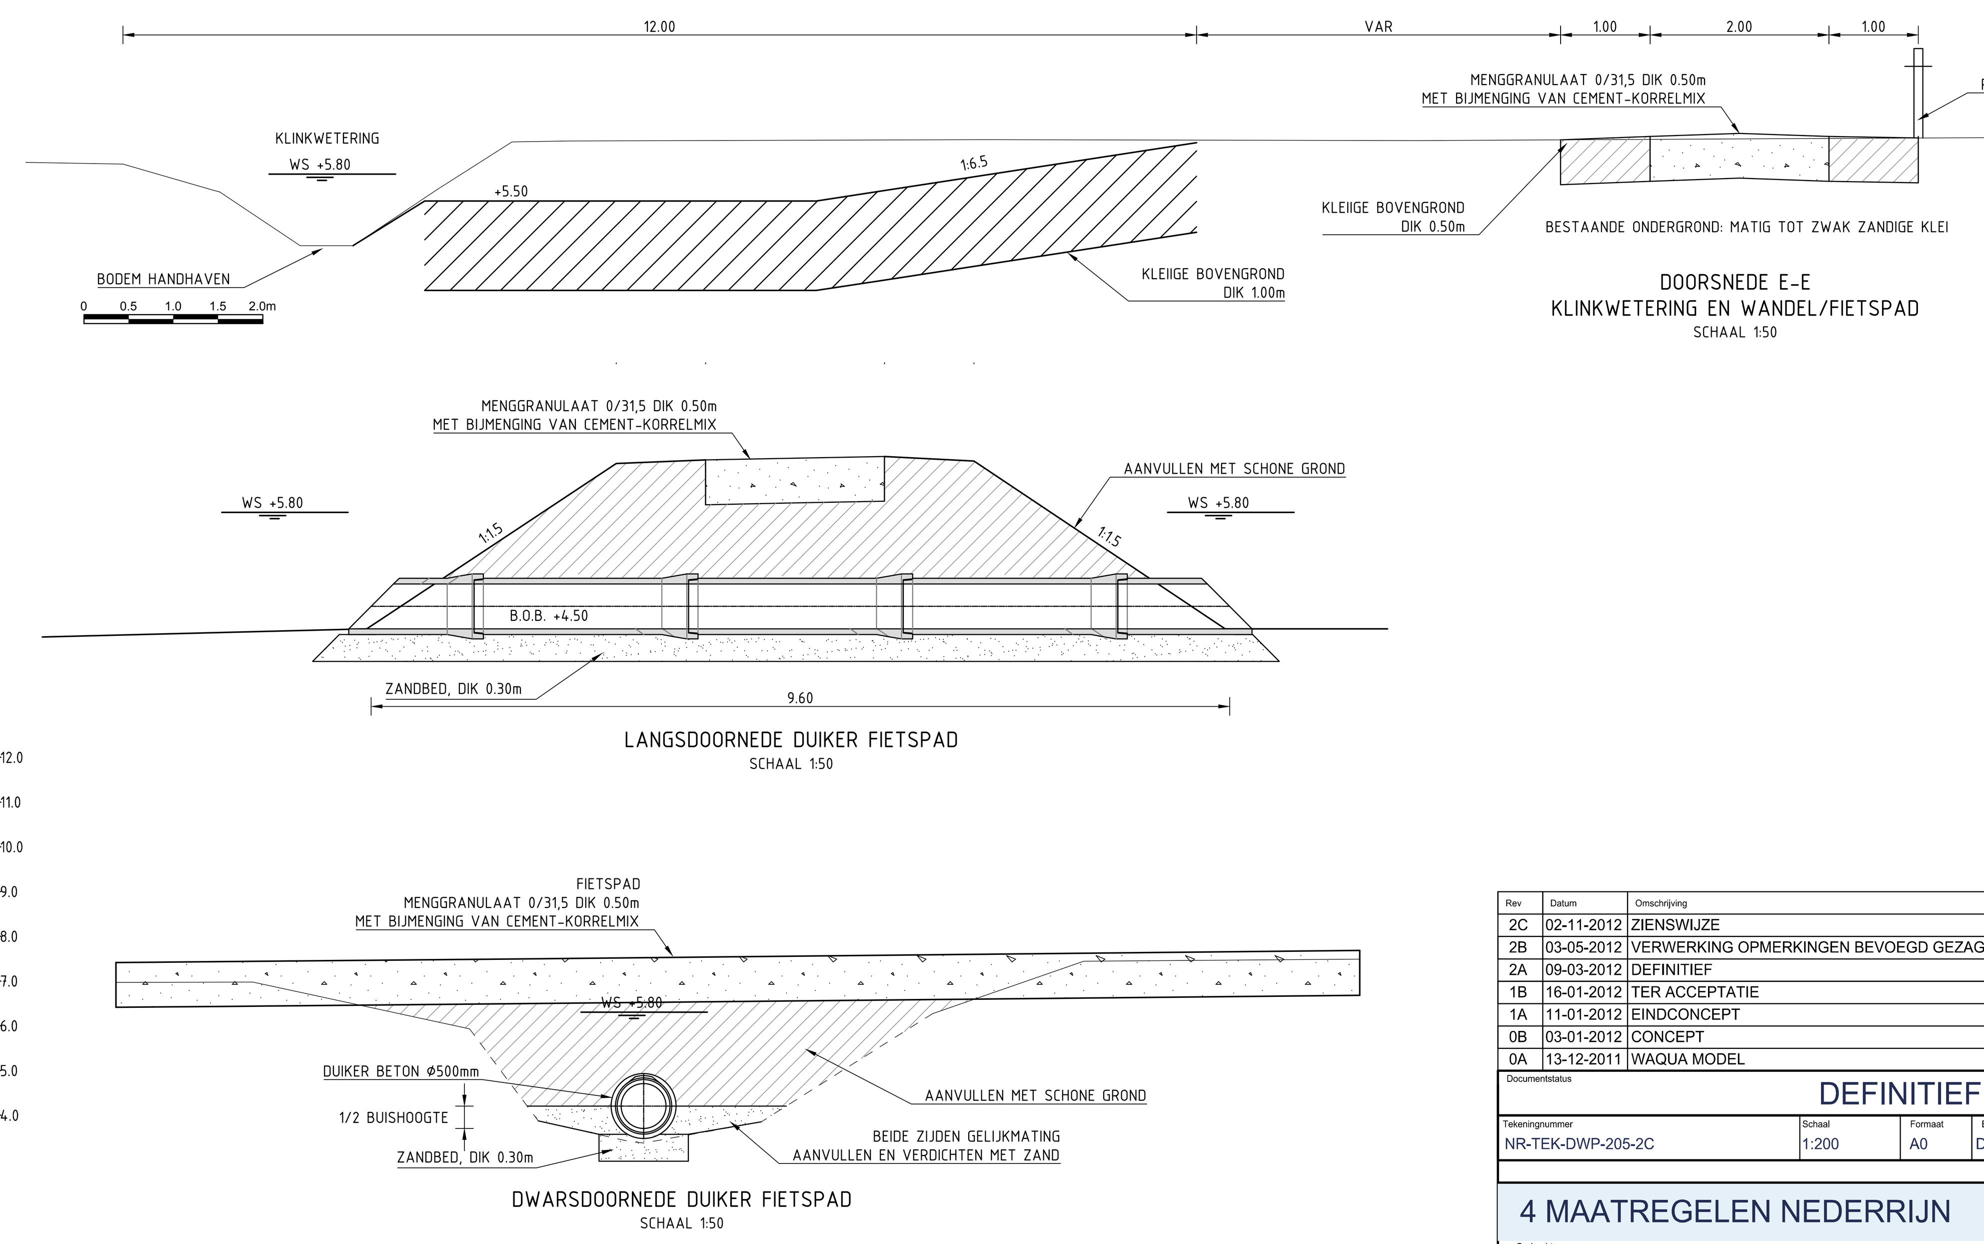

LEGENDA

- ONTGRAVEN
- AANVULLEN

Rev	Datum	Omschrijving	Getekend	Getoetst ontw. leider
2C	02-11-2012	ZIENSWIJZE	E.B	
2B	03-05-2012	VERWERKING OPMERKINGEN BEVOEGD GEZAG	E.B	
2A	09-03-2012	DEFINITIEF	E.B	
1B	16-01-2012	TER ACCEPTATIE	E.B	
1A	11-01-2012	EINDCONCEPT	E.B	LH
0B	03-01-2012	CONCEPT	E.B	
0A	13-12-2011	WAQUA MODEL	E.B	

Documentstatus
DEFINITIEF

Tekeningnummer	Schaal	Formaat	Blad	Aantal	Werk pakketcode
NR-TEK-DWP-205-2C	1:200	A0	DWP		3.3.2

4 MAATREGELEN NEDERRIJN

Zaaknummer: 31035845

Opdrachtgever
RWS

NINA NO INJURIES NO ACCIDENTS

Fase	Locatie	Onderwerp
DO	Tollewaard	LENGTE- EN DWARSPROFIELEN FIETSPAD EN KLINKWETERING

	Naam	Paraaf	Datum
Getoetst ON	M. Balke	MB	02-11-2012
Vrijgegeven ON	D.J. Zwemmer	DZ	02-11-2012
Geaccepteerd OG			-

Boskalis

Plotdatum: 2-11-2012 9:55:29

NR-TEK-SIT-196-2c.dwg