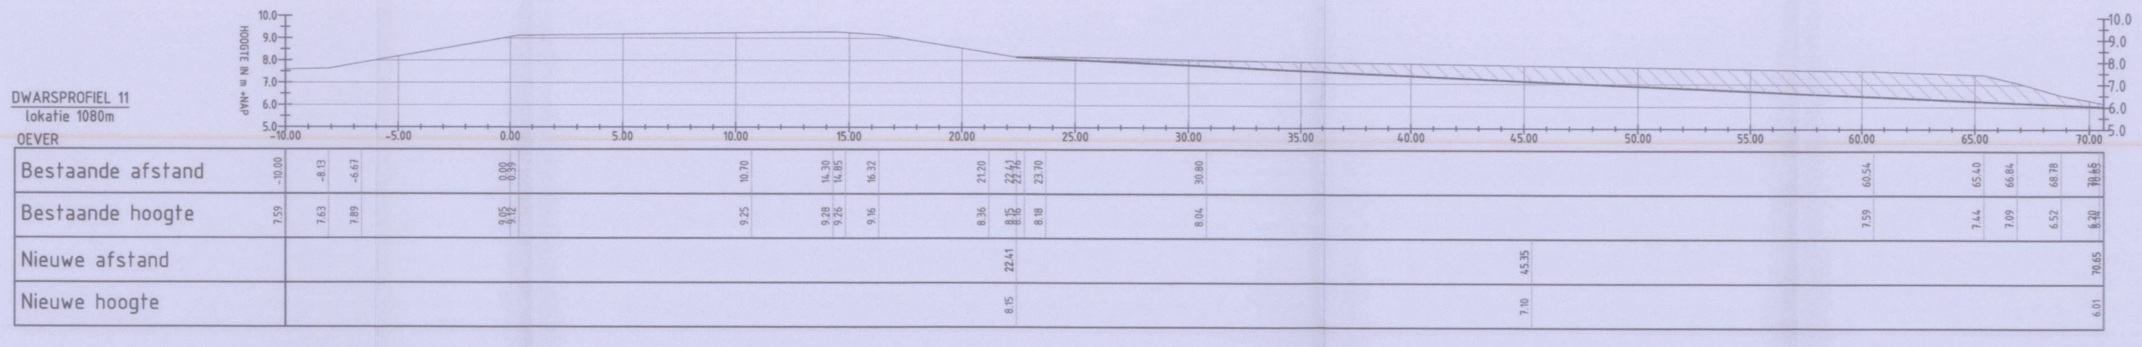

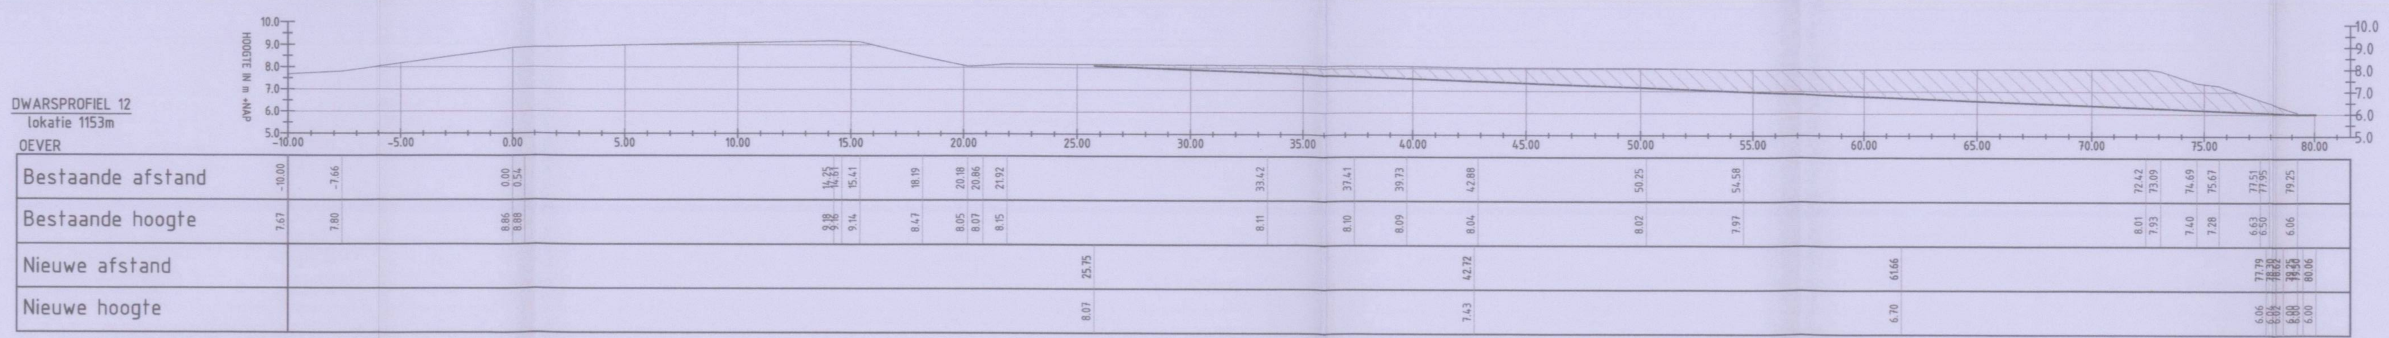

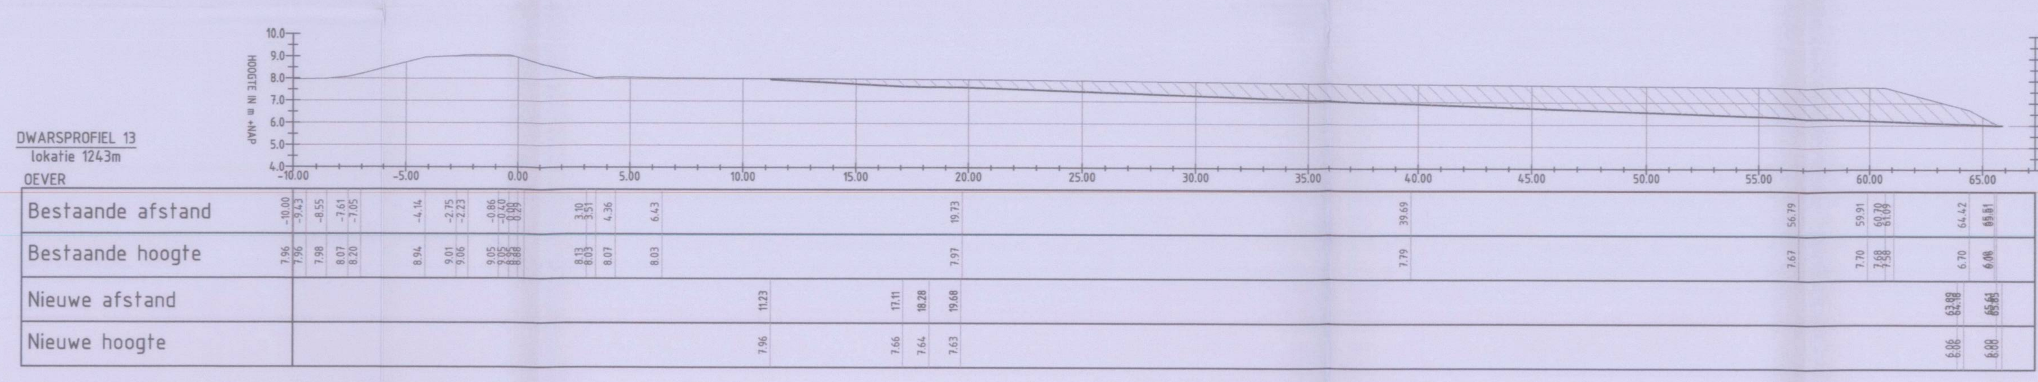

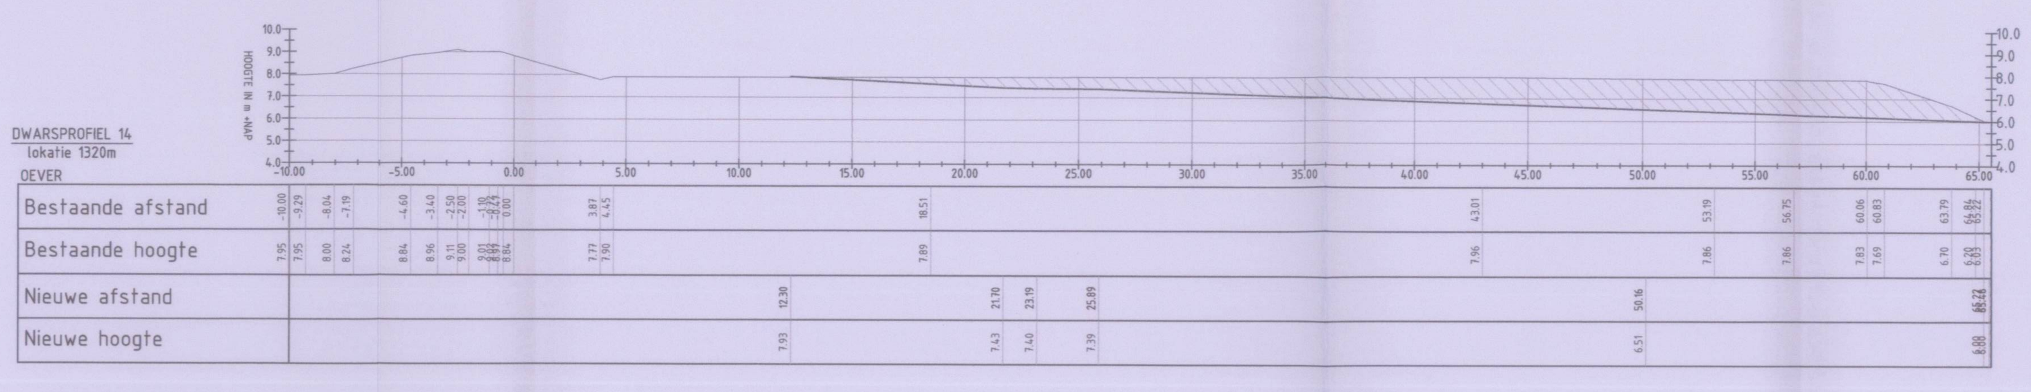

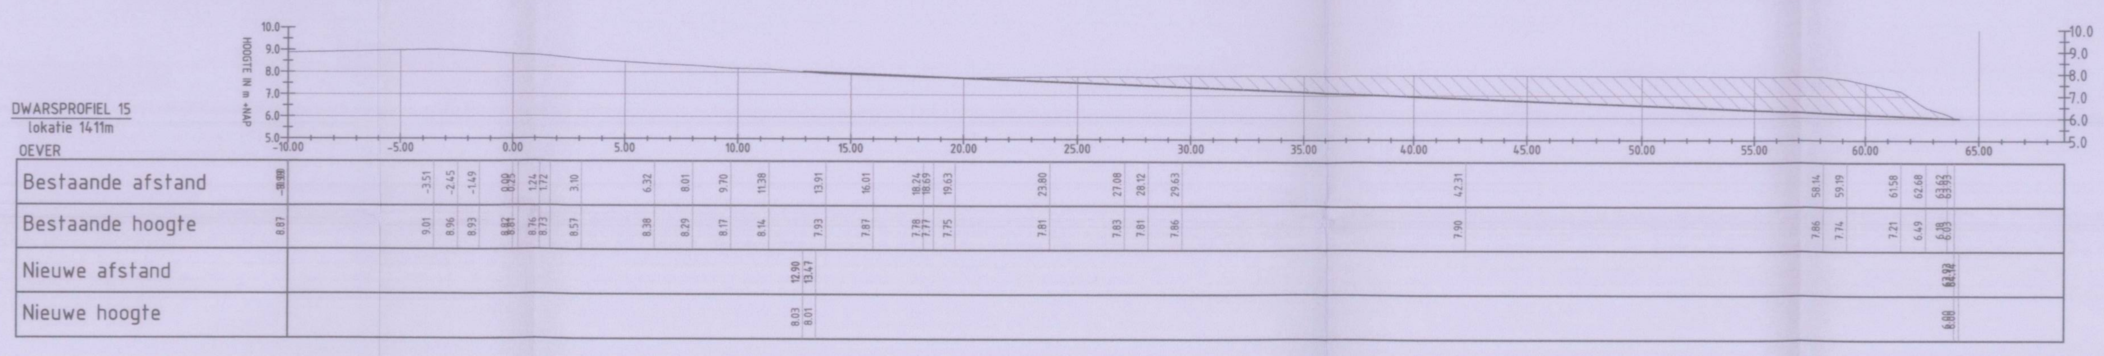

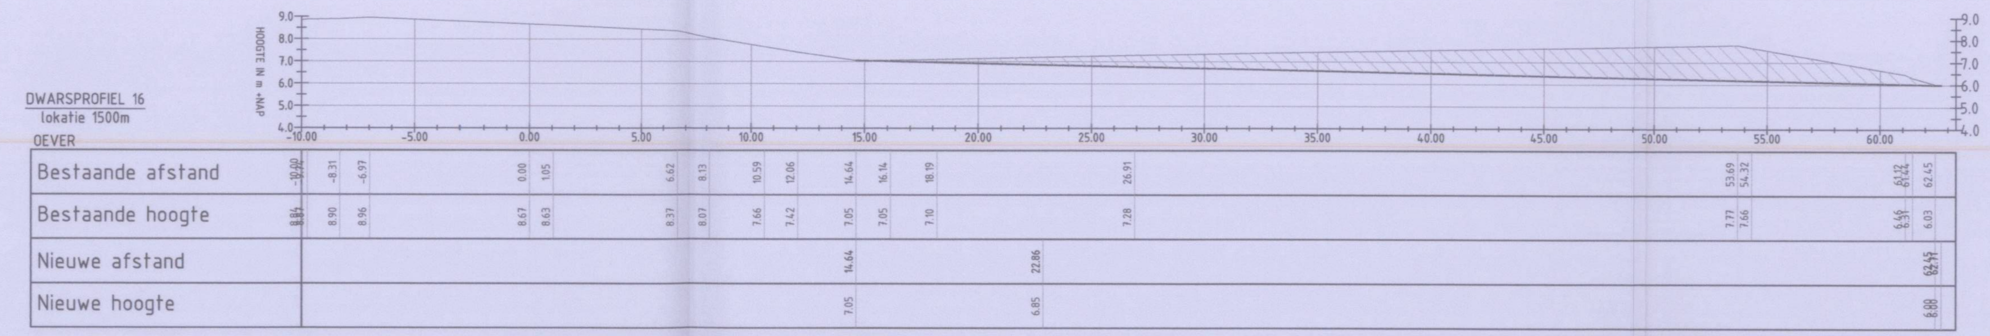

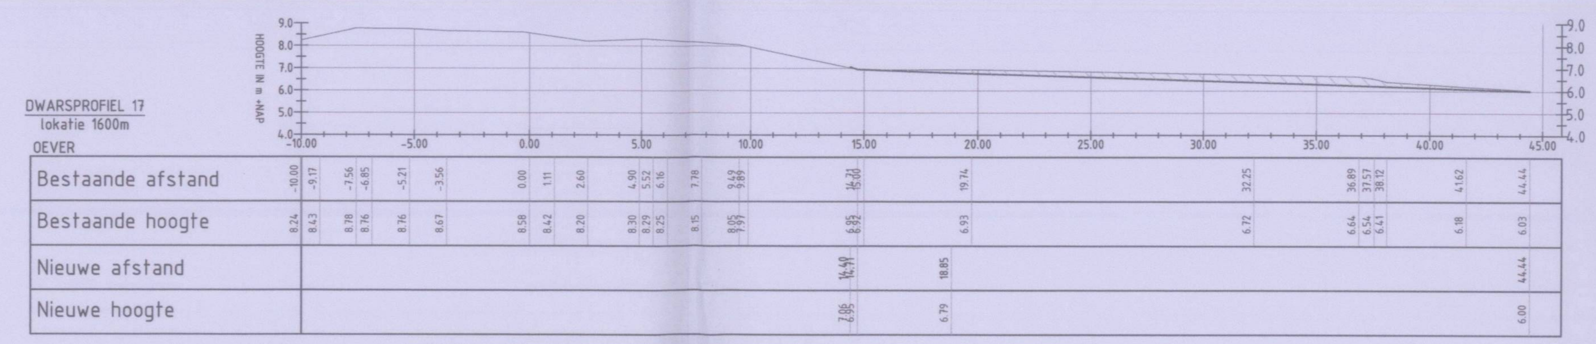

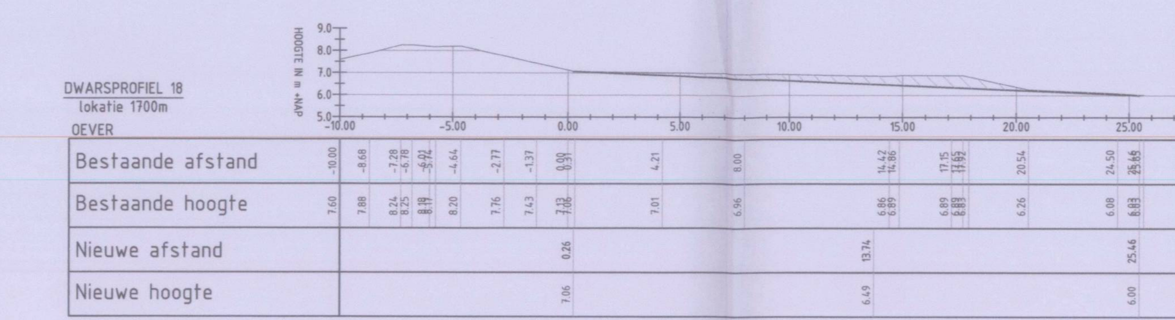

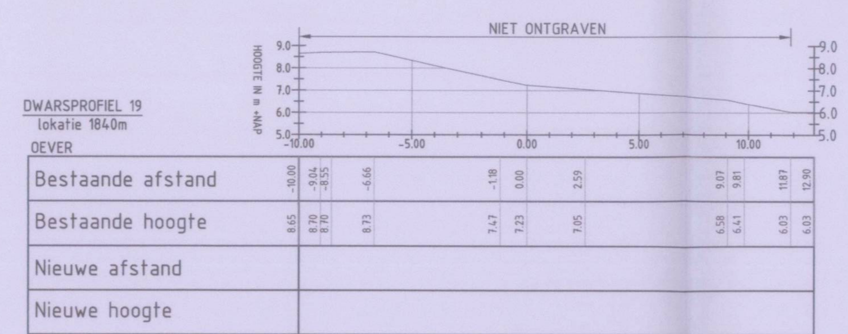

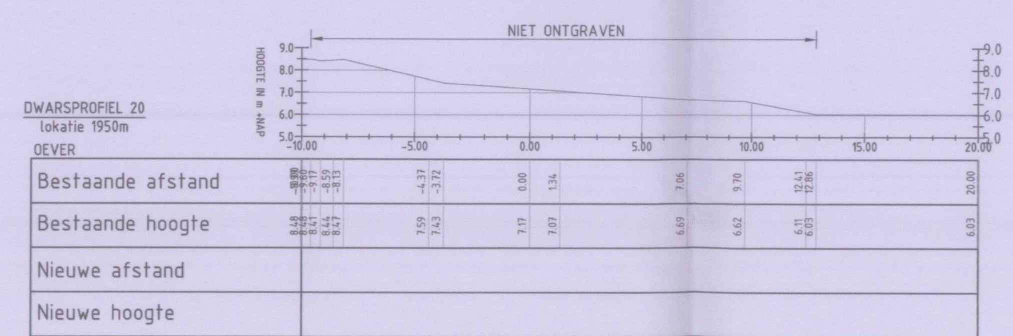

LEGENDA

ONTGRAVEN

AANVULLEN

Behoort bij besluit van Gedeputeerde Staten van Gelderland, zaaknummer 2012-005571, verzonden op 31 januari 2013

Namens Gedeputeerde Staten van Gelderland,

mr. H. Boerdam
teammanager Vergunningverlening Water Ontgrondingen en Natuur

PROVINCIEBESTUUR VAN GELDERLAND

Rev	Datum	Omschrijving	Getekend	Getoetst ontw. leider
2A	09-03-2012	DEFINITIEF	E.B	
1B	16-01-2012	TER ACCEPTATIE	JVDL	
1A	06-01-2012	EINDCONCEPT	JVDL	
0C	09-12-2011	WIJZIGING OEVER	E.B	
0B	02-12-2011	DEFINITIEF ONTWERP	P.R.	
0A	16-11-2011	DEFINITIEF ONTWERP	P.R.	

Documentstatus

DEFINITIEF

Tekeningnummer	Schaal	Formaat	Blad	Aantal	Werk pakketcode
NR-TEK-DWP-170-2A	1:200	A0	DWP		3.3.3

4 MAATREGELEN NEDERRIJN

Zaaknummer: 31035845

Opdrachtgever
RWS

NINA NO INJURIES NO ACCIDENTS

Fase: DO

Locatie: Middelwaard

Onderwerp: DWARSPROFIELEN RIVIEROEVER 11 T/M 20

	Naam	Paraaf	Datum
Getoetst ON	M. Balke		09-03-2012
Vrijgegeven ON	D.J. Zwemmer	DZ	09-03-2012
Geaccepteerd OG			

Boskalis bv

Plotdatum: 15-3-2012 11:03:07

NR-TEK-SIT-166-2a.dwg