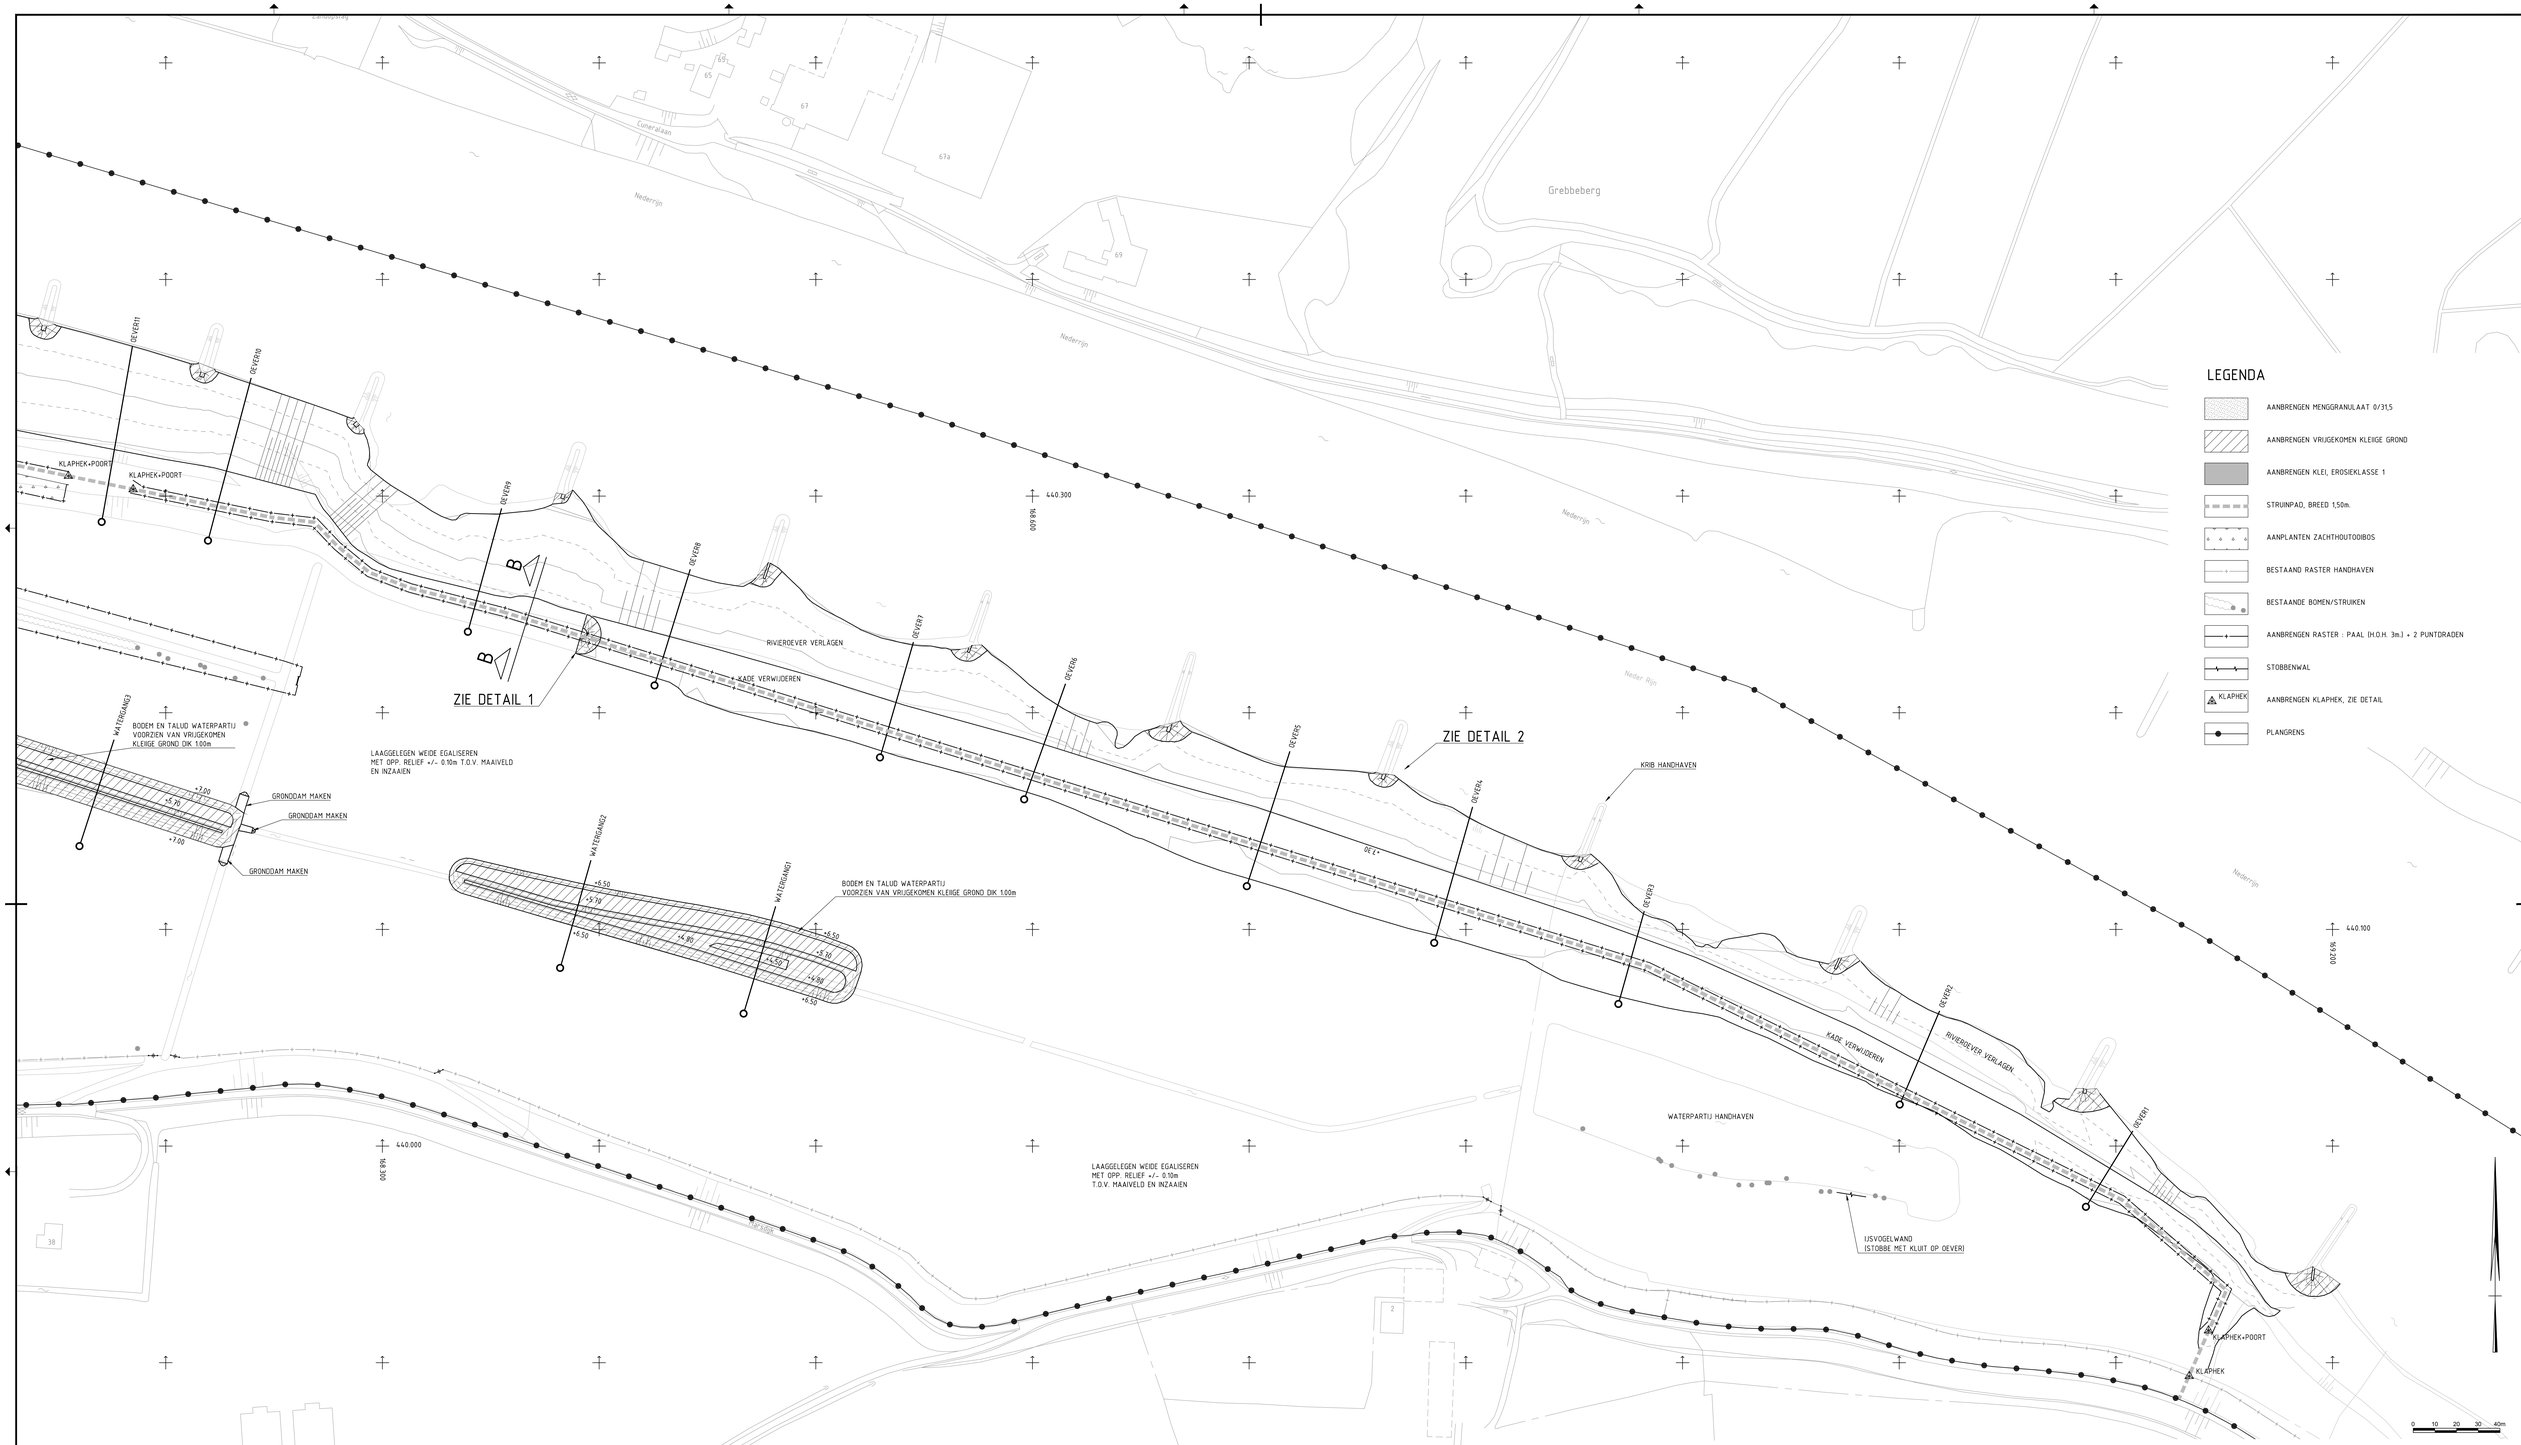

LENGTEPROFIEL WATERGANG

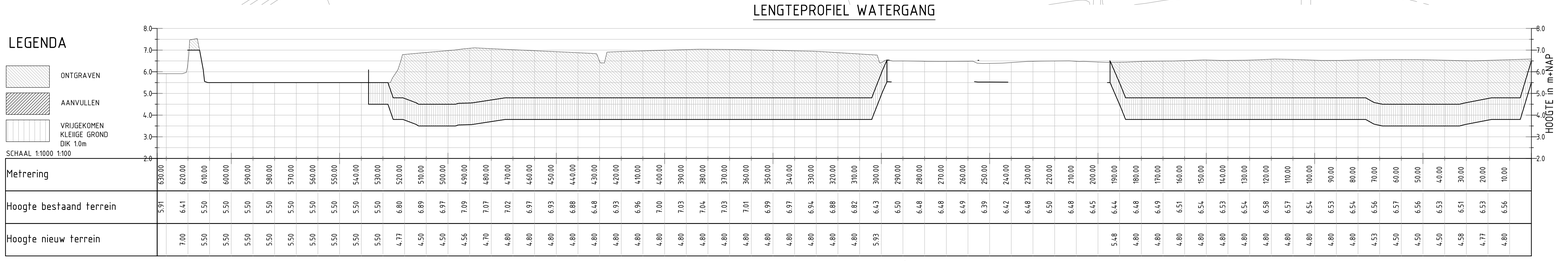

Rev.	Datum	Omschrijving	Getekend	Getoetst ontw. keider
2A	09-03-2012	DEFINITIEF	E.B	
1B	16-01-2012	TER ACCEPTATIE	JVDL	
1A	06-01-2012	EINDCONCEPT	JVDL	
0C	09-12-2011	WIJZIGING OEVER	E.B	
0B	02-12-2011	DEFINITIEF ONTWERP	P.R.	
0A	16-11-2011	DEFINITIEF ONTWERP	P.R.	

Documentstatus: DEFINITIEF

Tekeningnummer	Schaal	Formaat	Blad	Aantal	Werk pakketcode
NR-TEK-SIT-168-2A	1:1000	A0	MW3	3	3.3.3

4 MAATREGELEN NEDERRIJN

Zaaknummer: 31035845

Opdrachtgever: RWS

Fase	Locatie	Onderwerp
DO	Middelwaard	DEFINITIEF ONTWERP (SITUATIE OOSTZIJDE)

Boskalis bv

	Naam	Paraaf	Datum
Getoetst ON	M. Balke		09-03-2012
Vrijgegeven ON	D.J. Zwemmer		09-03-2012
Geaccepteerd OG			--.--.----

Plotdatum: 14-3-2012 17:52:06

NR-TEK-SIT-166-2a.dwg