DWARSPROFIEL 1
lokatie 100m
OEVER

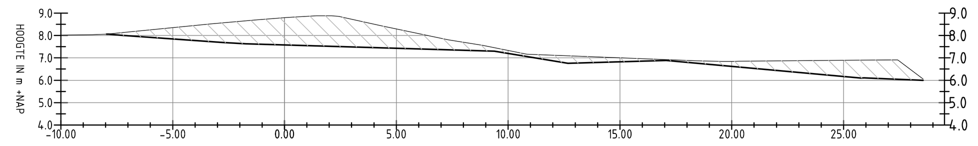

Bestaande afstand	-10.00 -8.61 -7.96 -3.22 -1.29 0.00 1.42 2.11 2.41 2.68 4.34 7.33 8.85 10.84 18.48 19.50 19.90 20.33 24.95 27.41 28.56
Bestaande hoogte	8.02 8.04 8.06 8.53 8.69 8.80 8.88 8.88 8.88 8.80 8.44 7.81 7.56 7.17 6.87 6.86 6.84 6.85 6.89 6.91 6.05
Nieuwe afstand	-7.96 -7.96 -7.31 -2.77 -1.73 0.00 9.39 12.67 17.06 25.78 28.56
Nieuwe hoogte	8.06 8.06 8.01 7.69 7.63 7.58 7.30 6.75 6.88 6.10 6.00

DWARSPROFIEL 2
lokatie 200m
OEVER

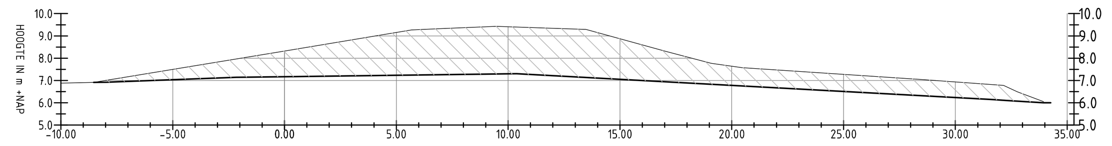

Bestaande afstand	-10.00 -8.53 -3.91 0.00 5.68 7.20 9.47 13.40 17.09 19.08 20.46 28.52 32.15 32.77 33.94
Bestaande hoogte	6.88 6.92 7.67 8.32 9.27 9.34 9.43 9.30 8.29 7.77 7.58 7.04 6.78 6.49 6.05
Nieuwe afstand	-8.53 -7.95 -2.15 0.00 10.38 31.67 32.29 33.94 34.27
Nieuwe hoogte	6.92 6.92 7.15 7.17 7.30 6.14 6.10 6.00 6.00

DWARSPROFIEL 3
lokatie 340m
OEVER

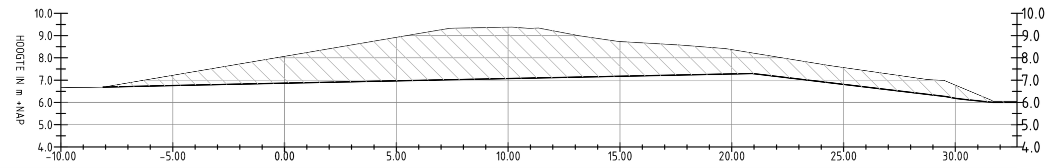

Bestaande afstand	-10.00 -8.11 0.00 7.05 7.37 10.17 10.95 11.36 13.18 14.92 17.68 19.71 20.29 24.38 28.76 29.40 31.62 32.27 32.75
Bestaande hoogte	6.66 6.69 8.07 9.23 9.32 9.38 9.32 9.34 8.99 8.73 8.58 8.41 8.32 7.65 7.03 6.99 6.09 6.06 6.06
Nieuwe afstand	-8.11 -4.77 0.00 20.92 29.57 30.03 30.39 31.68 32.27 32.75
Nieuwe hoogte	6.69 6.77 6.87 7.30 6.26 6.18 6.14 6.00 6.00 6.00

DWARSPROFIEL 4
lokatie 430m
OEVER

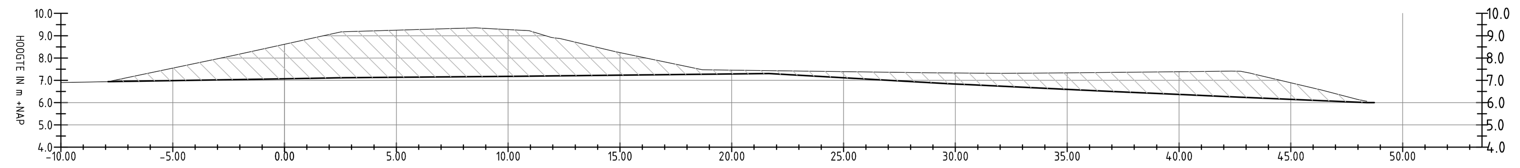

Bestaande afstand	-10.00 -7.89 -2.28 0.00 2.54 7.64 8.31 8.83 10.93 11.93 12.33 14.79 18.69 28.82 32.02 34.50 41.21 42.34 42.76 43.18 43.45 46.37 47.98 48.40
Bestaande hoogte	6.90 6.94 8.12 8.62 9.18 9.33 9.35 9.33 9.23 8.92 8.87 8.28 7.48 7.34 7.31 7.33 7.39 7.41 7.40 7.32 7.25 6.57 6.14 6.06
Nieuwe afstand	-7.89 0.00 2.71 10.07 21.67 29.86 30.65 35.54 37.18 40.46 42.09 48.40 48.74
Nieuwe hoogte	6.94 7.07 7.12 7.18 7.30 6.84 6.80 6.57 6.49 6.35 6.27 6.00 6.00

DWARSPROFIEL 5
lokatie 520m
OEVER

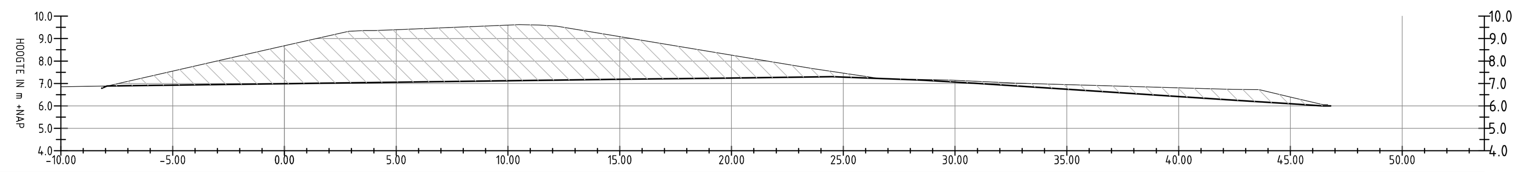

Bestaande afstand	-10.00 -7.92 -2.33 0.00 2.88 3.58 4.02 4.92 10.50 11.41 12.18 23.67 25.44 26.64 29.78 32.70 42.42 43.59 44.38 45.09 46.65 46.87
Bestaande hoogte	6.85 6.89 8.16 8.68 9.32 9.35 9.36 9.39 9.62 9.60 9.55 7.65 7.39 7.21 7.15 7.01 6.74 6.73 6.54 6.37 6.06 6.00
Nieuwe afstand	-8.12 -7.92 0.00 15.43 19.48 24.51 28.50 31.08 32.77 42.63 44.93 46.65 46.80
Nieuwe hoogte	6.79 6.89 6.99 7.19 7.23 7.30 7.15 7.00 6.89 6.24 6.10 6.00 6.00

DWARSPROFIEL 6
lokatie 630m
OEVER

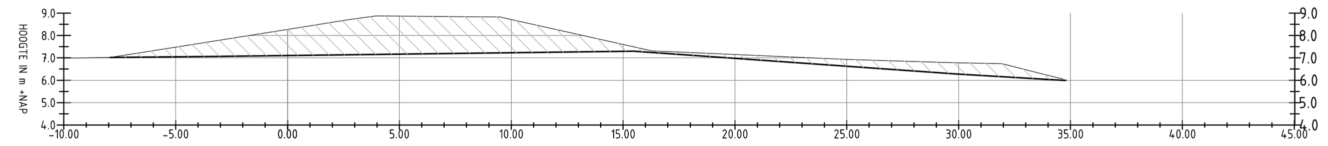

Bestaande afstand	-10.00 -7.93 -5.34 0.00 2.71 3.63 3.93 4.41 7.87 9.44 16.31 17.21 25.10 29.80 31.94 33.60 34.66
Bestaande hoogte	6.98 7.02 7.43 8.28 8.70 8.83 8.88 8.88 8.84 8.83 7.31 7.27 6.93 6.79 6.74 6.32 6.06
Nieuwe afstand	-7.93 -3.48 0.00 15.47 29.85 34.66 34.99
Nieuwe hoogte	7.02 7.07 7.11 7.30 6.29 6.00 6.00

DWARSPROFIEL 7
lokatie 700m
OEVER

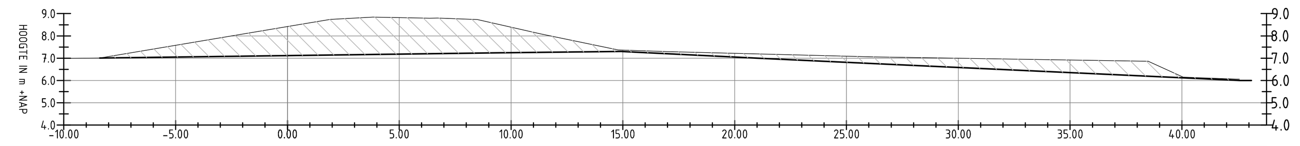

Bestaande afstand	-10.00 -8.39 0.00 1.82 3.82 6.03 6.33 6.71 8.49 11.33 14.78 17.02 26.26 38.47 40.05 40.67 42.30 42.57
Bestaande hoogte	6.99 7.01 8.42 8.73 8.85 8.81 8.79 8.80 8.74 8.09 7.37 7.29 7.05 6.86 6.15 6.13 6.07 6.06
Nieuwe afstand	-8.39 0.00 9.61 14.92 21.07 26.15 36.62 42.27 42.57 43.11
Nieuwe hoogte	7.01 7.12 7.24 7.30 7.00 6.76 6.27 6.01 6.00 6.00

DWARSPROFIEL 8
lokatie 810m
OEVER

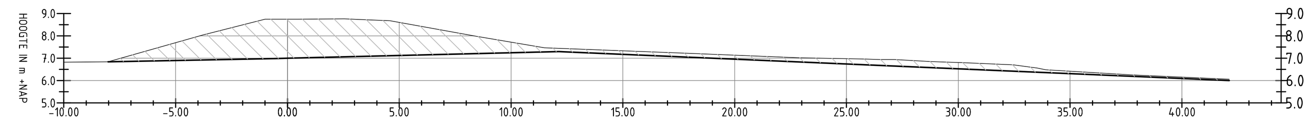

Bestaande afstand	-10.00 -8.03 -3.77 -1.01 0.00 0.49 2.55 3.51 4.58 8.44 11.49 17.90 22.93 25.69 26.51 27.15 28.80 30.10 32.46 33.53 33.90 37.73 42.11
Bestaande hoogte	6.82 6.84 8.04 8.75 8.74 8.74 8.77 8.72 8.68 7.98 7.46 7.22 7.02 6.97 6.94 6.94 6.85 6.80 6.71 6.56 6.49 6.25 6.06
Nieuwe afstand	-8.03 -0.60 0.00 12.13 38.63 42.11
Nieuwe hoogte	6.84 6.99 7.00 7.30 6.15 6.00

DWARSPROFIEL 9
lokatie 900m
OEVER

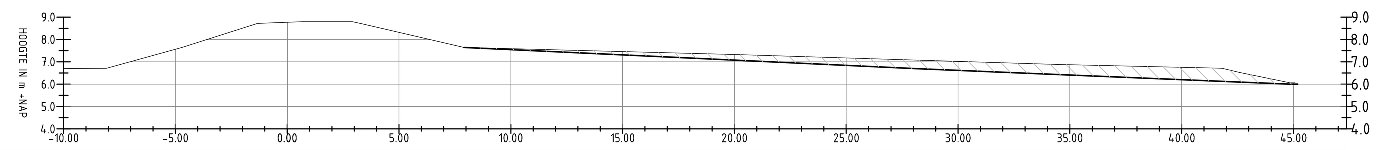

Bestaande afstand	-10.00 -8.07 -4.70 -1.32 0.00 0.69 2.82 3.30 7.90 19.90 34.48 41.48 41.80 42.58 44.85 45.07
Bestaande hoogte	6.69 6.71 7.65 8.72 8.77 8.79 8.79 8.70 7.64 7.32 6.88 6.72 6.71 6.53 6.06 6.00
Nieuwe afstand	7.90 28.12 40.34 44.85 45.19
Nieuwe hoogte	7.64 6.70 6.18 6.00 6.00

DWARSPROFIEL 10
lokatie 1029m
OEVER

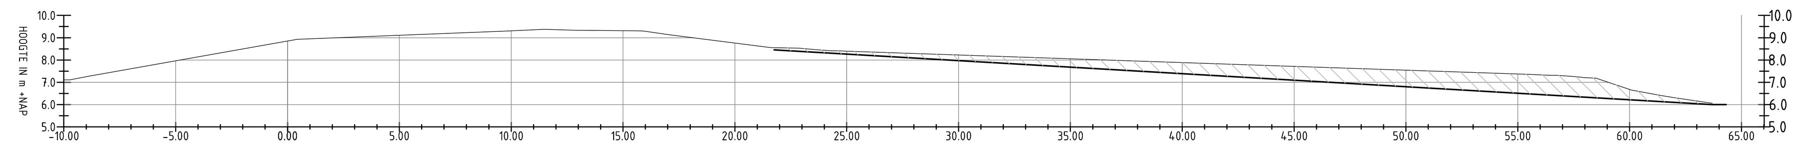

Bestaande afstand	-10.00 -9.73 -8.95 0.00 0.44 9.84 11.49 12.82 15.63 15.90 17.01 21.60 22.90 23.62 24.32 24.66 25.00 55.56 56.43 56.73 57.68 57.96 58.50 60.08 61.41 62.03 63.70
Bestaande hoogte	7.11 7.11 7.26 8.85 8.93 9.30 9.38 9.33 9.31 9.30 9.14 8.55 8.53 8.46 8.42 8.41 8.39 7.35 7.31 7.31 7.24 7.21 7.18 6.65 6.40 6.30 6.06
Nieuwe afstand	21.76 23.78 63.70 64.18 64.32
Nieuwe hoogte	8.45 8.34 6.00 6.00 6.00

LEGENDA

ONTGRAVEN

AANVULLEN

Rev	Datum	Omschrijving	Getekend	Getoetst ontw. leider
2A	09-03-2012	DEFINITIEF	E.B	
1B	16-01-2012	TER ACCEPTATIE	JVDL	
1A	06-01-2012	EINDCONCEPT	JVDL	
0C	09-12-2011	WIJZIGING OEVER	E.B	
0B	02-12-2011	DEFINITIEF ONTWERP	P.R.	
0A	16-11-2011	DEFINITIEF ONTWERP	P.R.	

Documentstatus: DEFINITIEF

Tekeningnummer	Schaal	Formaat	Blad	Aantal	Werk pakketcode
NR-TEK-DWP-169-2A	1:200	A0	DWP		3.3.3

4 MAATREGELEN NEDERRIJN

Zaaknummer: 31035845

Opdrachtgever: RWS

NO INJURIES NO ACCIDENTS

Fase	Locatie	Onderwerp
DO	Middelwaard	DWARSPROFIELEN RIVIEROEVER 1 T/M 10

Boskalis bv

	Naam	Paraaf	Datum
Getoetst ON	M. Balke	MB	09-03-2012
Vrijgegeven ON	D.J. Zwemmer	DZ	09-03-2012
Geaccepteerd OG			..-..-....

Plotdatum: 14-3-2012 14:48:08

NR-TEK-SIT-166-2a.dwg