DOORSNEDE STRUINPAD OOST

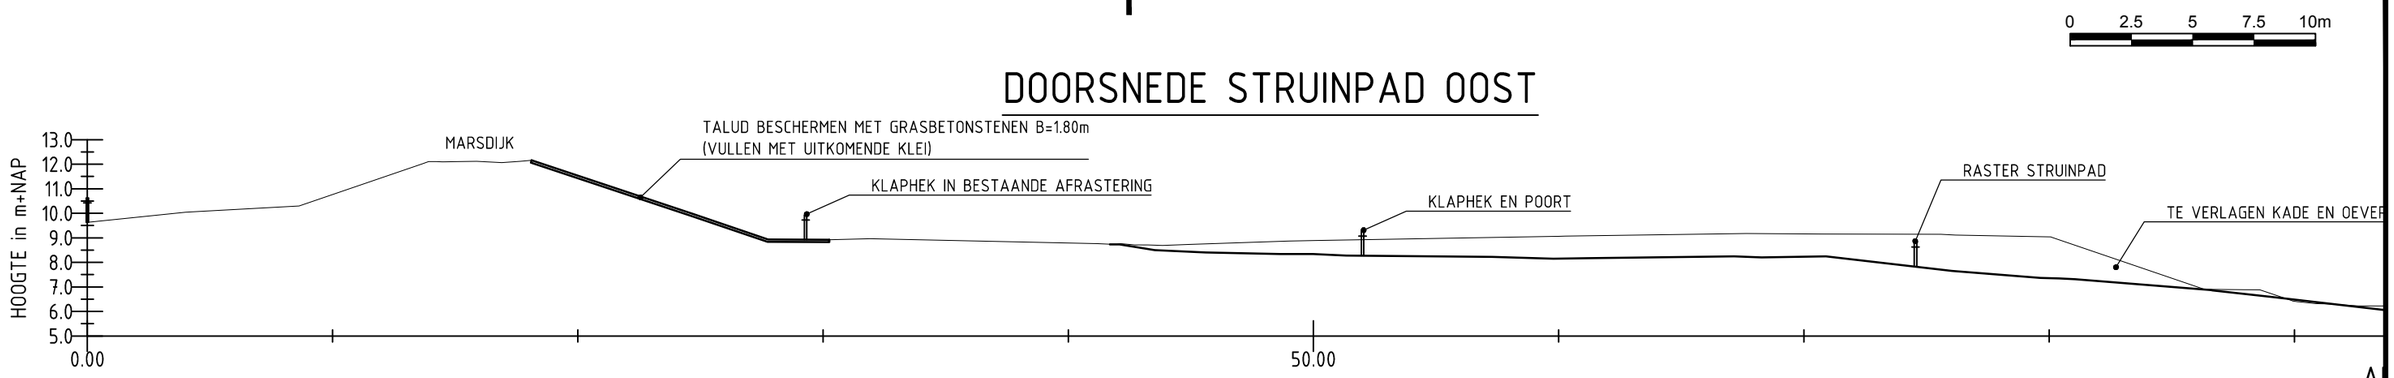

	10.77	11.54	8.92	8.79	8.89	9.06	9.16	9.04	6.42
					8.34	8.15	8.23	7.36	6.49

DOORSNEDE
SCHAAL 1:250

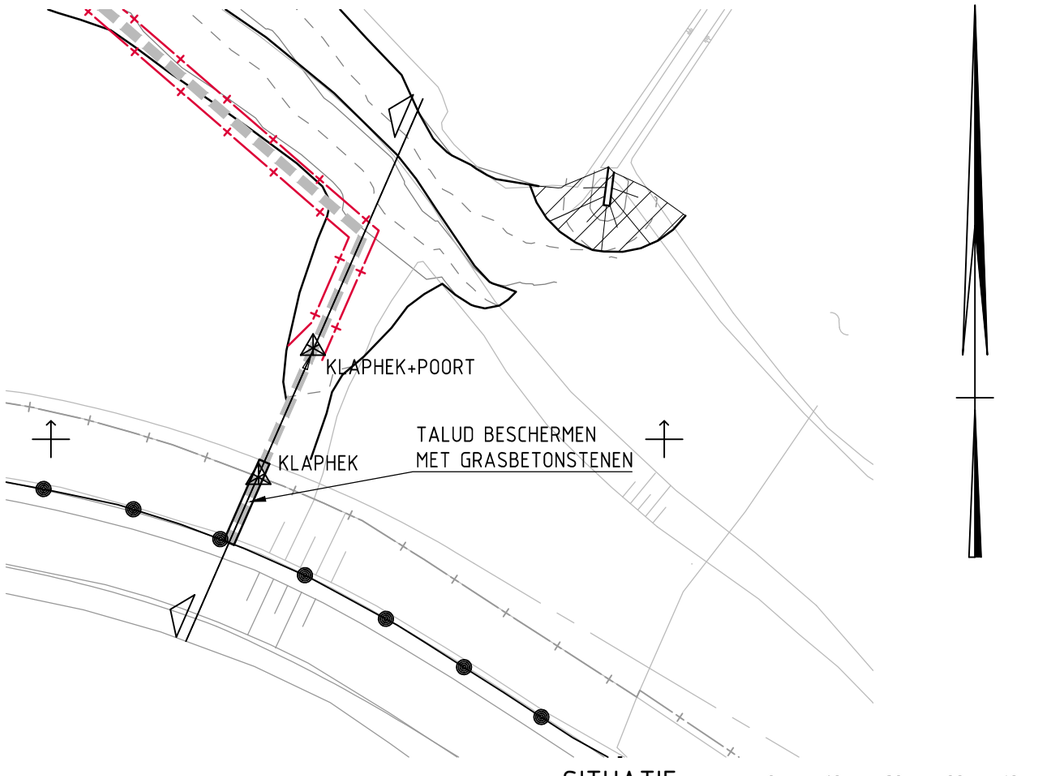

SITUATIE
SCHAAL 1:1000

0 10 20 30 40m

Rev	Datum	Omschrijving	Getekend	Getoetst ontw. leider
1A	09-05-2012	DWARSPROFIEL STRUINPAD OP MARSDIJK	E.B	

Documentstatus: **DEFINITIEF**

Tekeningnummer	Schaal	Formaat	Blad	Aantal	Werk pakketcode
NR-TEK-DWP-362-1A	1:250	A3			3.3.3

4 MAATREGELEN NEDERRIJN

Zaaknummer: 31035845

Opdrachtgever: RWS

NINA NO INJURIES NO ACCIDENTS

Fase	Locatie	Onderwerp
DO	Middelwaard	DWARSPROFIEL AANSLUITING STRUINPAD OP MARSDIJK

Boskalis bv

	Naam	Paraaf	Datum
Getoetst ON	M. Balke	MB	09-05-2012
Vrijgegeven ON	D.J. Zwemmer	DZ	09-05-2012+
Geaccepteerd OG			-

Plotdatum: 9-5-2012 16:48:14

NR-TEK-DWP-362-1a.dwg