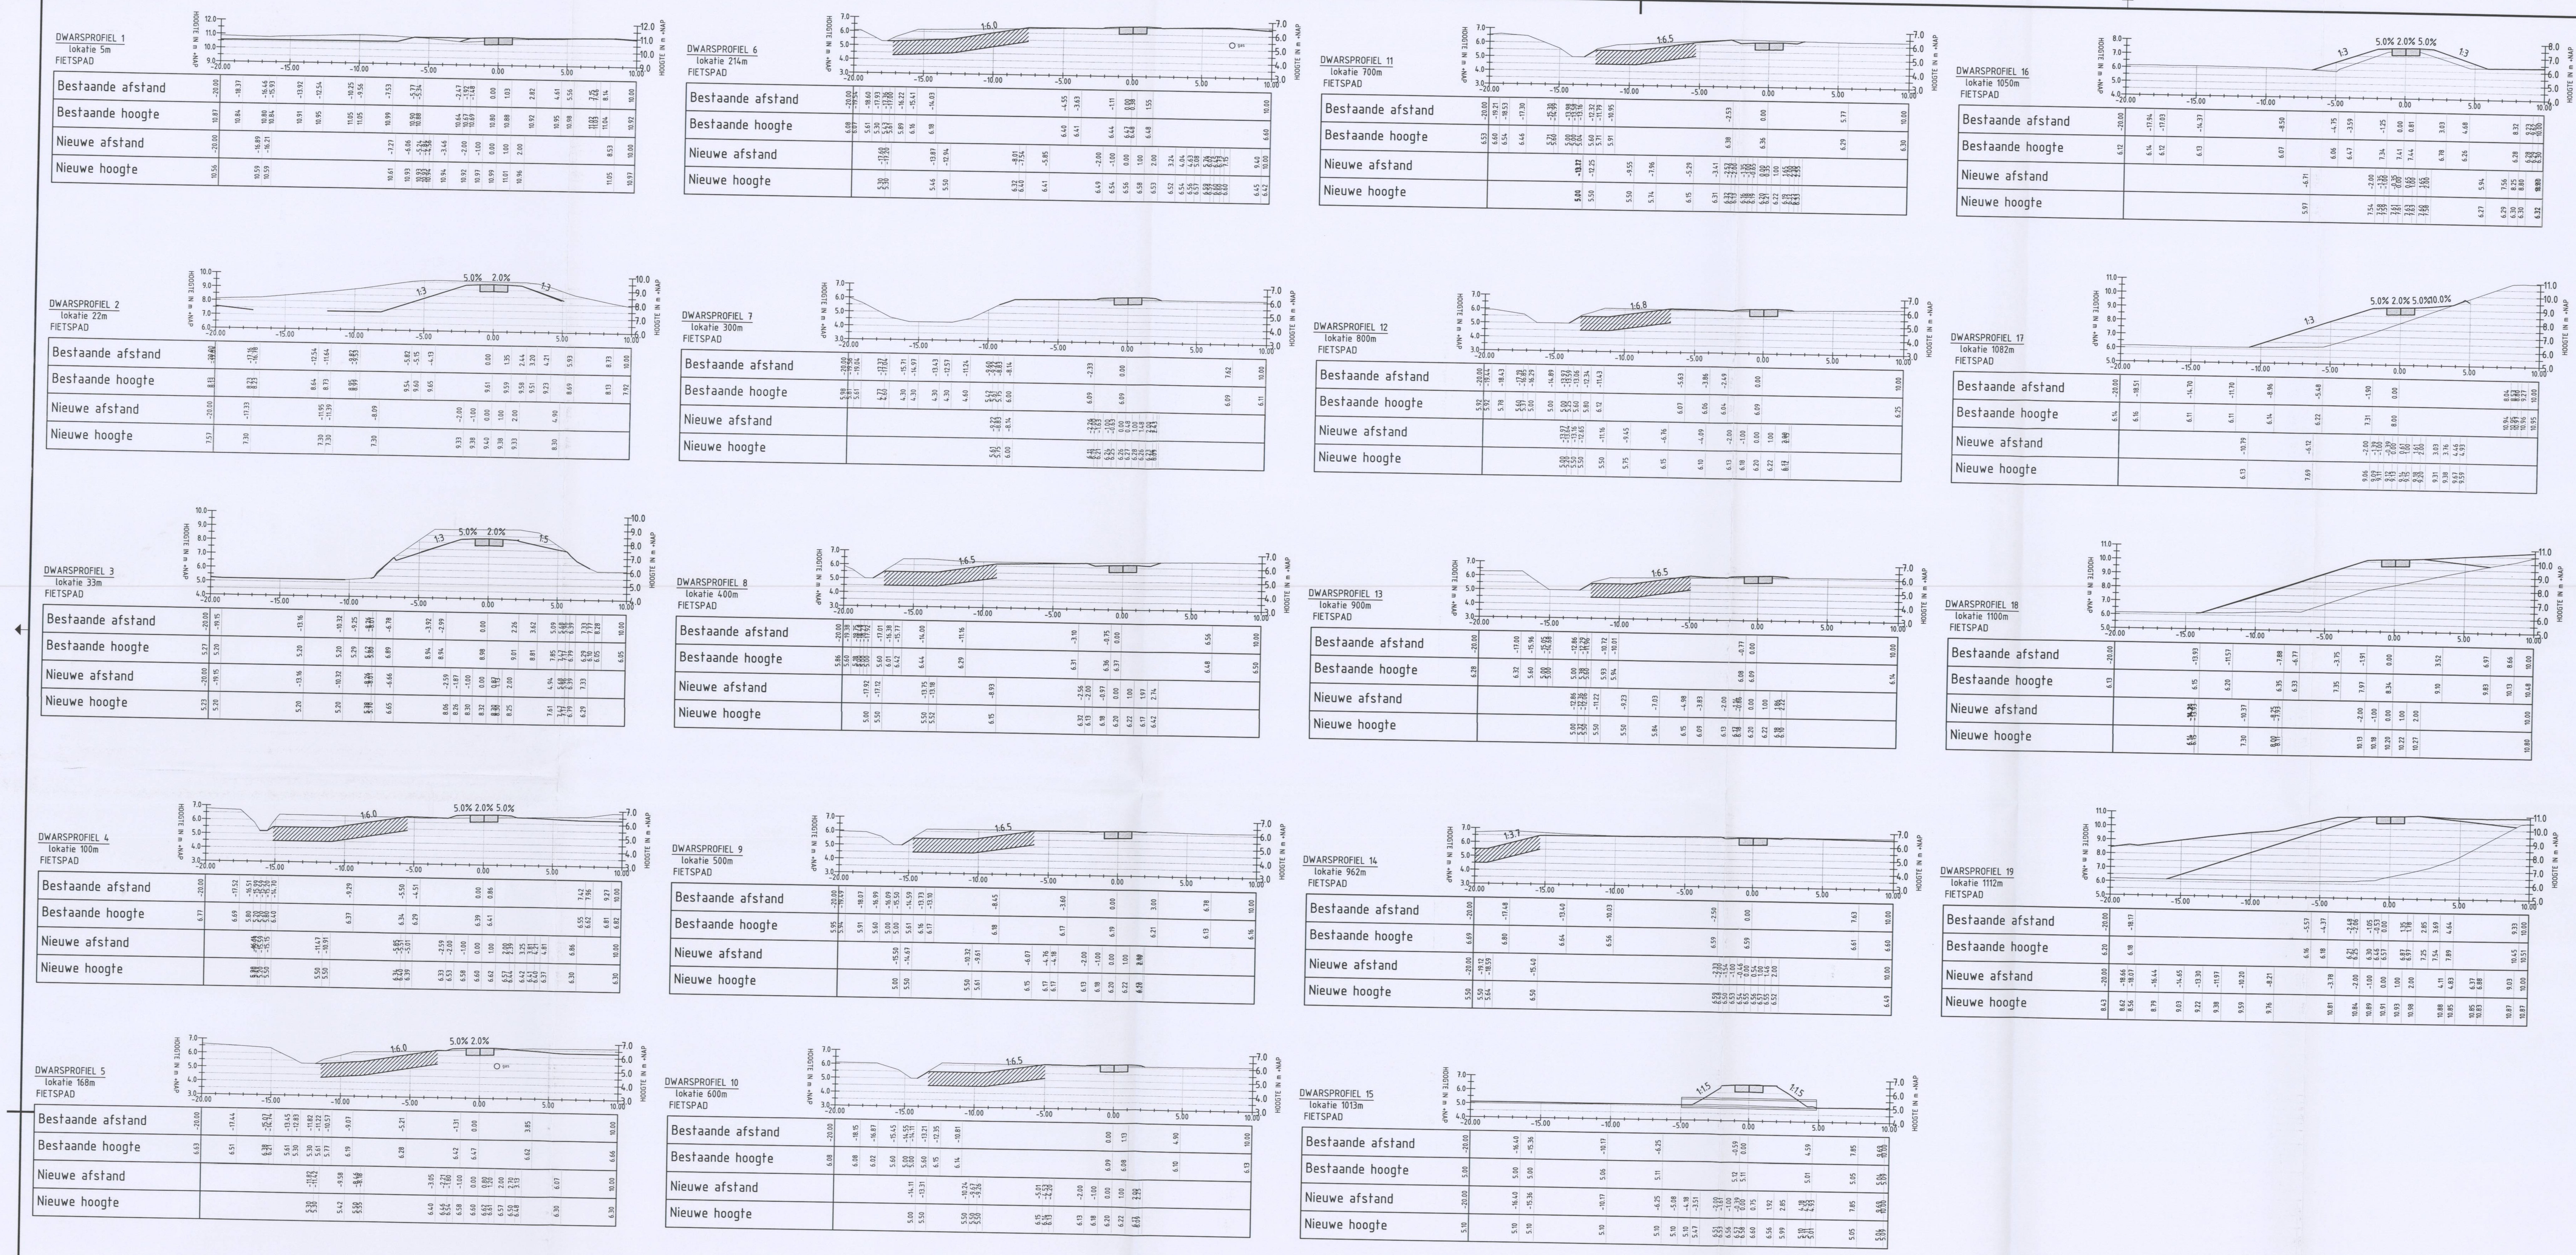

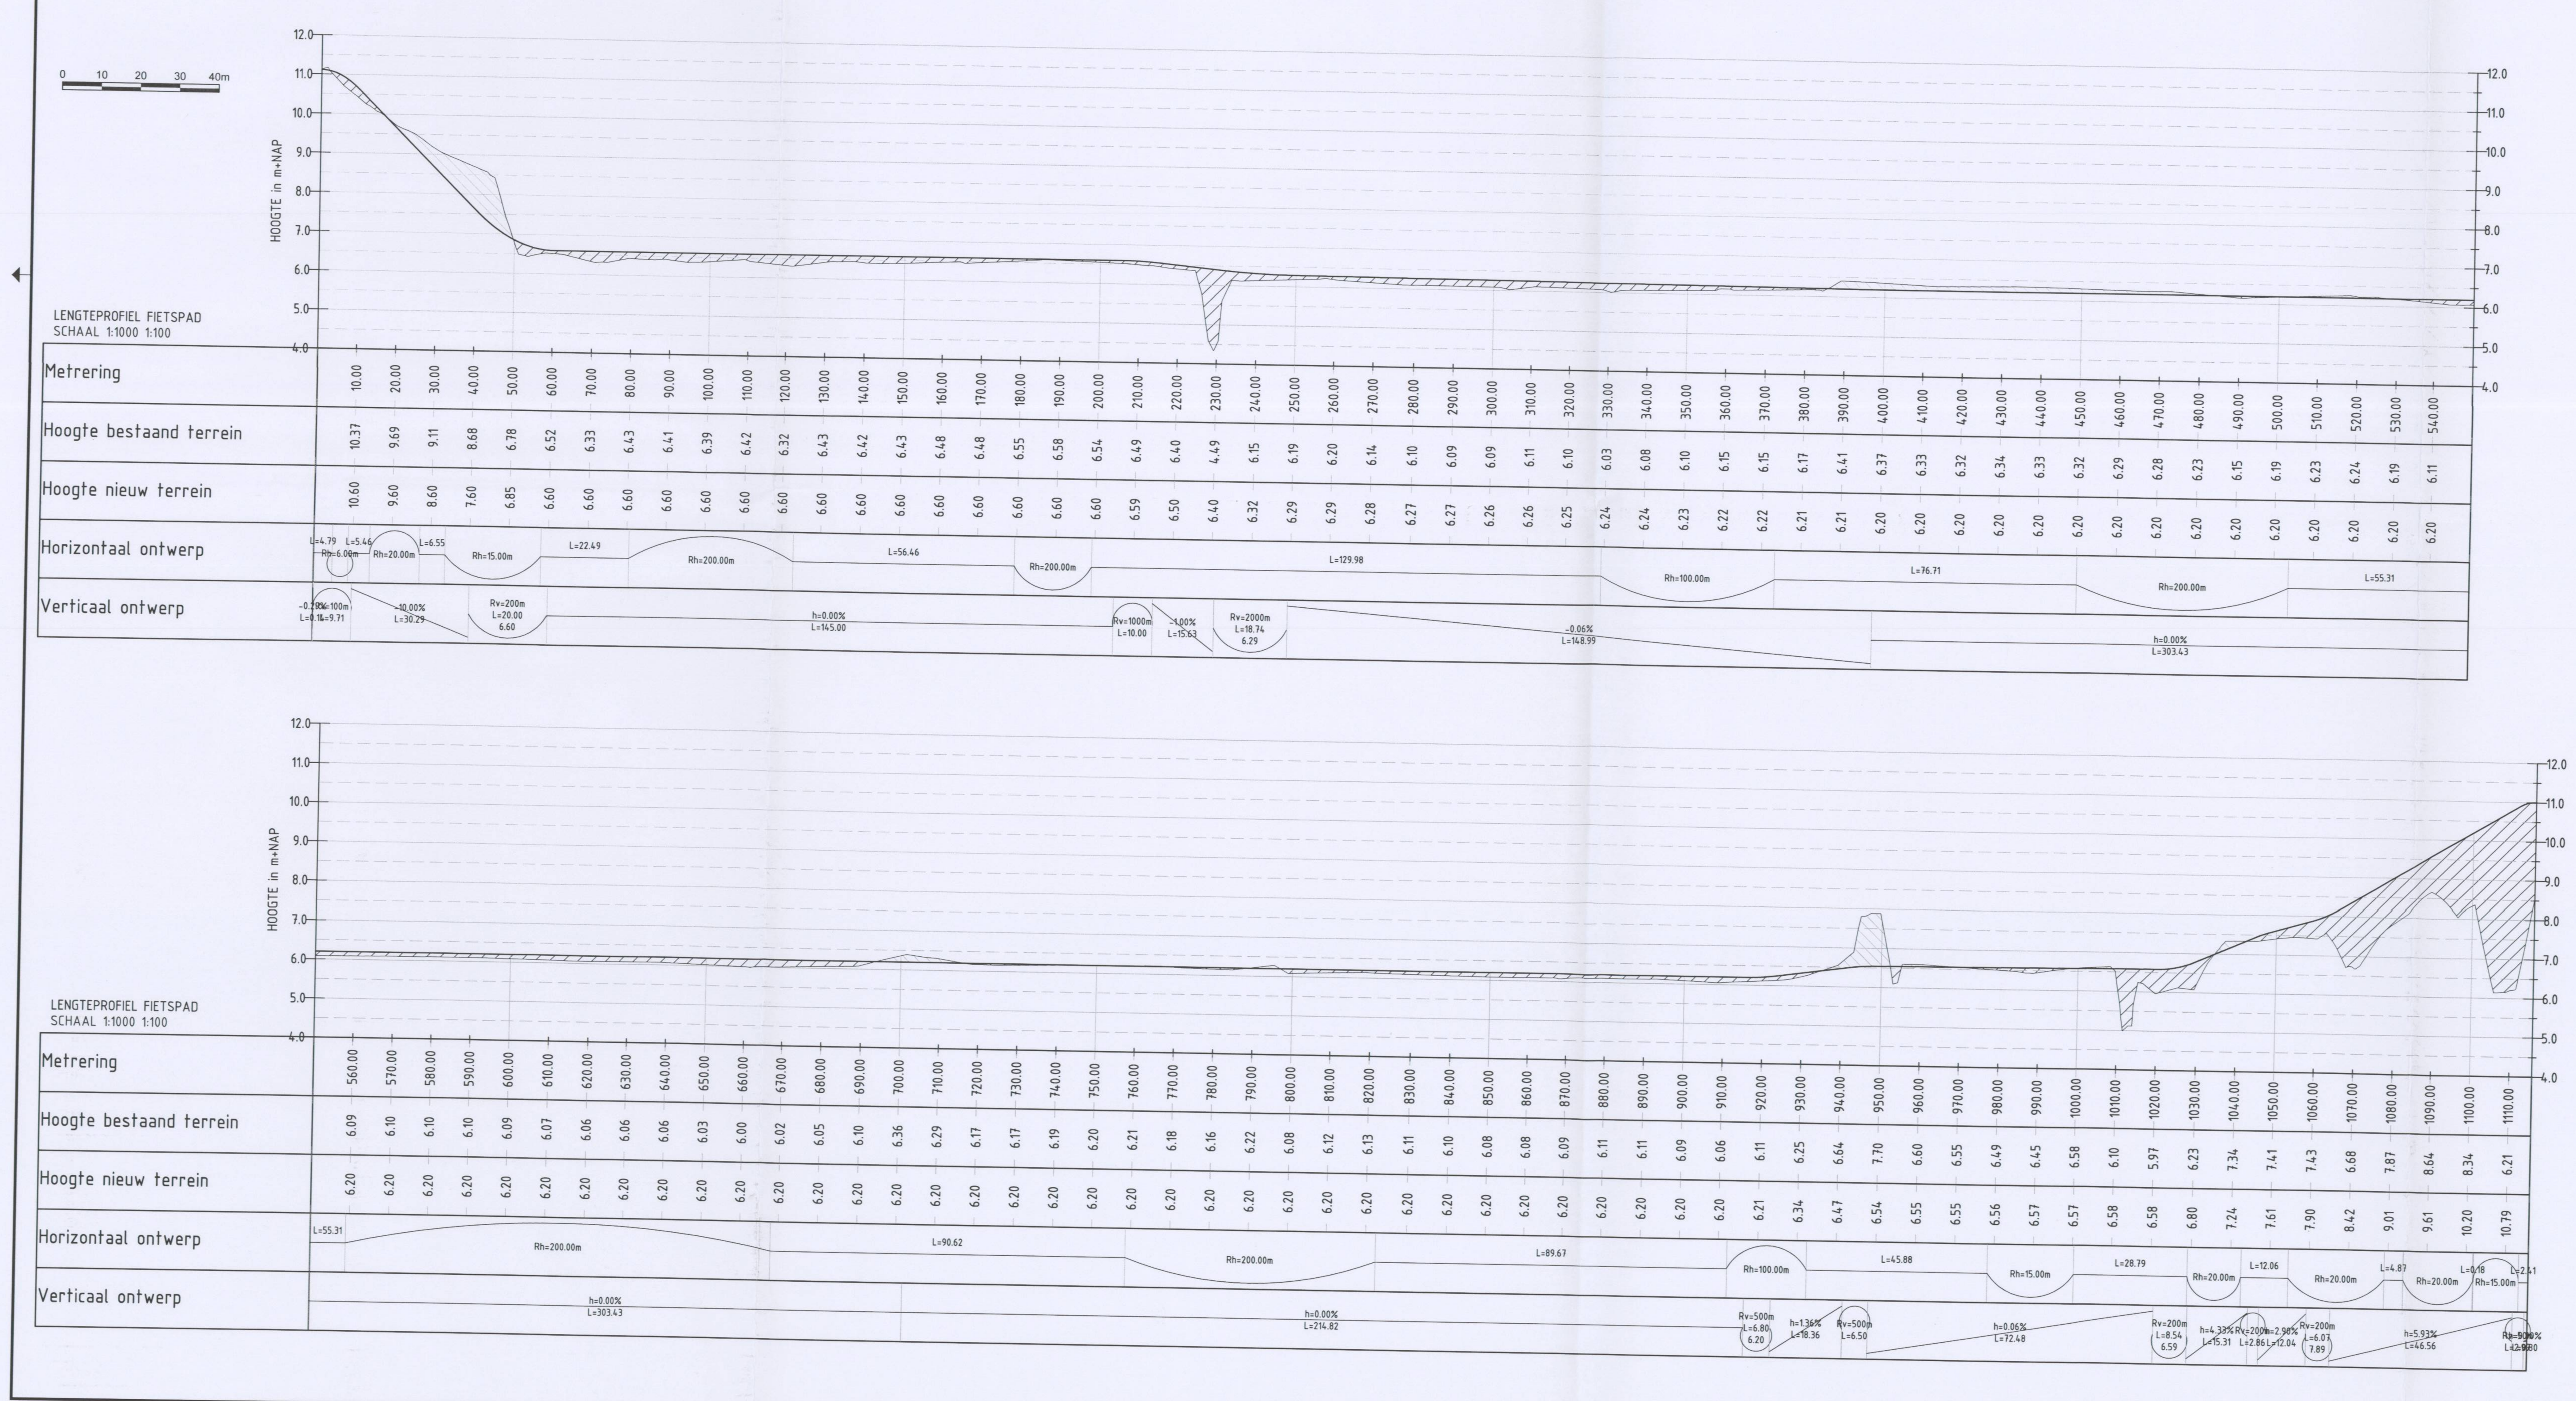

LENGTEPROFIEL FIETSPAD
SCHAAL 1:1000 1:100

Metrering	Hoogte bestaand terrein	Hoogte nieuw terrein
10.00	10.37	10.60
20.00	9.69	9.60
30.00	9.11	8.60
40.00	8.68	7.60
50.00	6.78	6.85
60.00	6.52	6.60
70.00	6.33	6.60
80.00	6.43	6.60
90.00	6.41	6.60
100.00	6.39	6.60
110.00	6.42	6.60
120.00	6.32	6.60
130.00	6.43	6.60
140.00	6.42	6.60
150.00	6.43	6.60
160.00	6.48	6.60
170.00	6.48	6.60
180.00	6.55	6.60
190.00	6.58	6.60
200.00	6.54	6.60
210.00	6.49	6.59
220.00	6.40	6.50
230.00	4.49	6.40
240.00	6.15	6.32
250.00	6.19	6.29
260.00	6.20	6.29
270.00	6.14	6.28
280.00	6.10	6.27
290.00	6.09	6.27
300.00	6.09	6.26
310.00	6.11	6.26
320.00	6.10	6.25
330.00	6.03	6.24
340.00	6.08	6.24
350.00	6.10	6.23
360.00	6.15	6.22
370.00	6.15	6.22
380.00	6.17	6.21
390.00	6.41	6.21
400.00	6.37	6.20
410.00	6.33	6.20
420.00	6.32	6.20
430.00	6.34	6.20
440.00	6.33	6.20
450.00	6.32	6.20
460.00	6.29	6.20
470.00	6.28	6.20
480.00	6.23	6.20
490.00	6.15	6.20
500.00	6.19	6.20
510.00	6.23	6.20
520.00	6.24	6.20
530.00	6.19	6.20
540.00	6.11	6.20

LENGTEPROFIEL FIETSPAD
SCHAAL 1:1000 1:100

Metrering	Hoogte bestaand terrein	Hoogte nieuw terrein
560.00	6.09	6.20
570.00	6.10	6.20
580.00	6.10	6.20
590.00	6.10	6.20
600.00	6.09	6.20
610.00	6.07	6.20
620.00	6.06	6.20
630.00	6.06	6.20
640.00	6.06	6.20
650.00	6.03	6.20
660.00	6.00	6.20
670.00	6.02	6.20
680.00	6.05	6.20
690.00	6.10	6.20
700.00	6.36	6.20
710.00	6.29	6.20
720.00	6.17	6.20
730.00	6.17	6.20
740.00	6.19	6.20
750.00	6.20	6.20
760.00	6.21	6.20
770.00	6.18	6.20
780.00	6.16	6.20
790.00	6.22	6.20
800.00	6.08	6.20
810.00	6.12	6.20
820.00	6.13	6.20
830.00	6.11	6.20
840.00	6.10	6.20
850.00	6.08	6.20
860.00	6.08	6.20
870.00	6.09	6.20
880.00	6.11	6.20
890.00	6.11	6.20
900.00	6.09	6.20
910.00	6.06	6.20
920.00	6.11	6.21
930.00	6.25	6.34
940.00	6.64	6.47
950.00	7.70	6.54
960.00	6.60	6.55
970.00	6.55	6.55
980.00	6.49	6.56
990.00	6.45	6.57
1000.00	6.58	6.57
1010.00	6.10	6.58
1020.00	5.97	6.58
1030.00	6.23	6.80
1040.00	7.34	7.24
1050.00	7.41	7.61
1060.00	7.43	7.90
1070.00	6.68	8.42
1080.00	7.87	9.01
1090.00	8.64	9.61
1100.00	8.34	10.20
1110.00	6.21	10.79

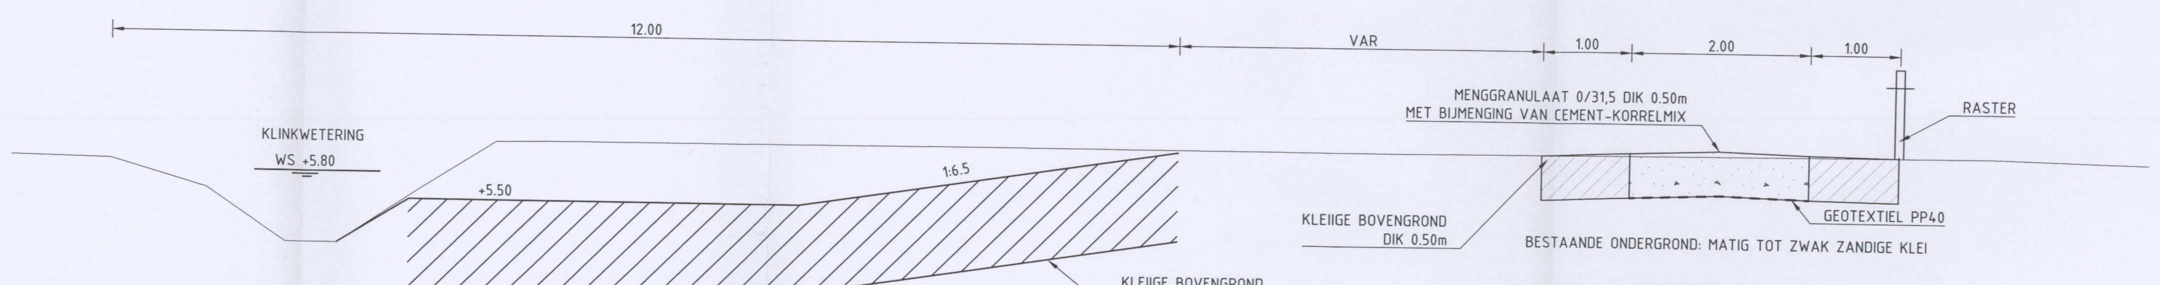

DOORSNEDE E-E
KLINKWETERING EN WANDEL/FIETSPAD
SCHAAL 1:50

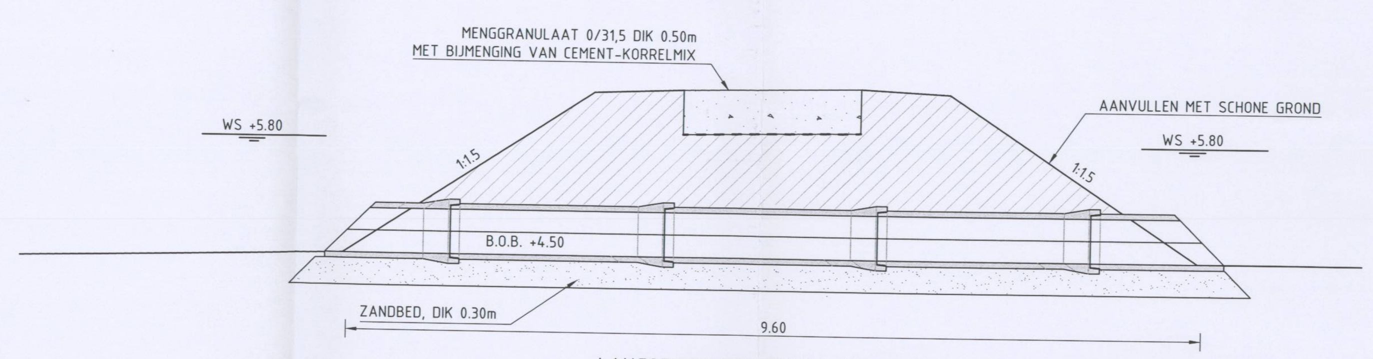

LANGSDOORNEDE DUIKER FIETSPAD
SCHAAL 1:50

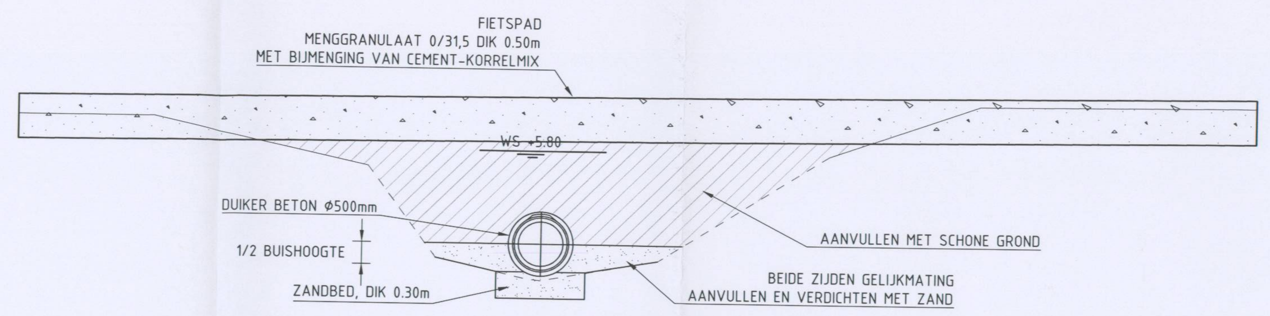

DWARSDOORNEDE DUIKER FIETSPAD
SCHAAL 1:50

LEGENDA
ONTGRAVEN
AANVULLEN

Behoort bij besluit van Gedeputeerde Staten van Gelderland, zaaknummer 2012-005711, verzonden op 2 november 2012
Namens Gedeputeerde Staten van Gelderland,

mr. H. Boerdam
teammanager Vergunningverlening Water Ontgrondingen en Natuur

PROVINCIEBESTUUR VAN GELDERLAND

Rev	Datum	Omschrijving	Getekend	Getoetst ontw. leider
2C	12-10-2012	ZIENSWIJZE	E.B	
2B	03-05-2012	VERWERKING OPMERKINGEN BEVOEGD GEZAG	E.B	
2A	09-03-2012	DEFINITIEF	E.B	
1B	16-01-2012	TER ACCEPTATIE	E.B	
1A	11-01-2012	EINDCONCEPT	E.B	LH
0B	03-01-2012	CONCEPT	E.B	
0A	13-12-2011	WAQUA MODEL	E.B	

Documentstatus: DEFINITIEF

Tekeningnummer	Schaal	Formaat	Blad	Aantal	Werk pakketcode
NR-TEK-DWP-205-2C	1:200	A0	DWP		3.3.2

4 MAATREGELEN NEDERRIJN

Zaaknummer: 31035845

Opdrachtgever: RWS

Fase: DO
Locatie: Tollewaard
Onderwerp: LENGTE- EN DWARSPROFIELEN FIETSPAD EN KLINKWETERING

NINA NO INJURIES NO ACCIDENTS

Boskalis

	Naam	Paraaf	Datum
Getoetst ON	M. Balke	MB	12-10-2012
Vrijgegeven ON	D.J. Zwemmer	DZ	12-10-2012
Geaccepteerd OG			-

Plotdatum: 15-10-2012 12:20:24
NR-TEK-SIT-196-2c.dwg