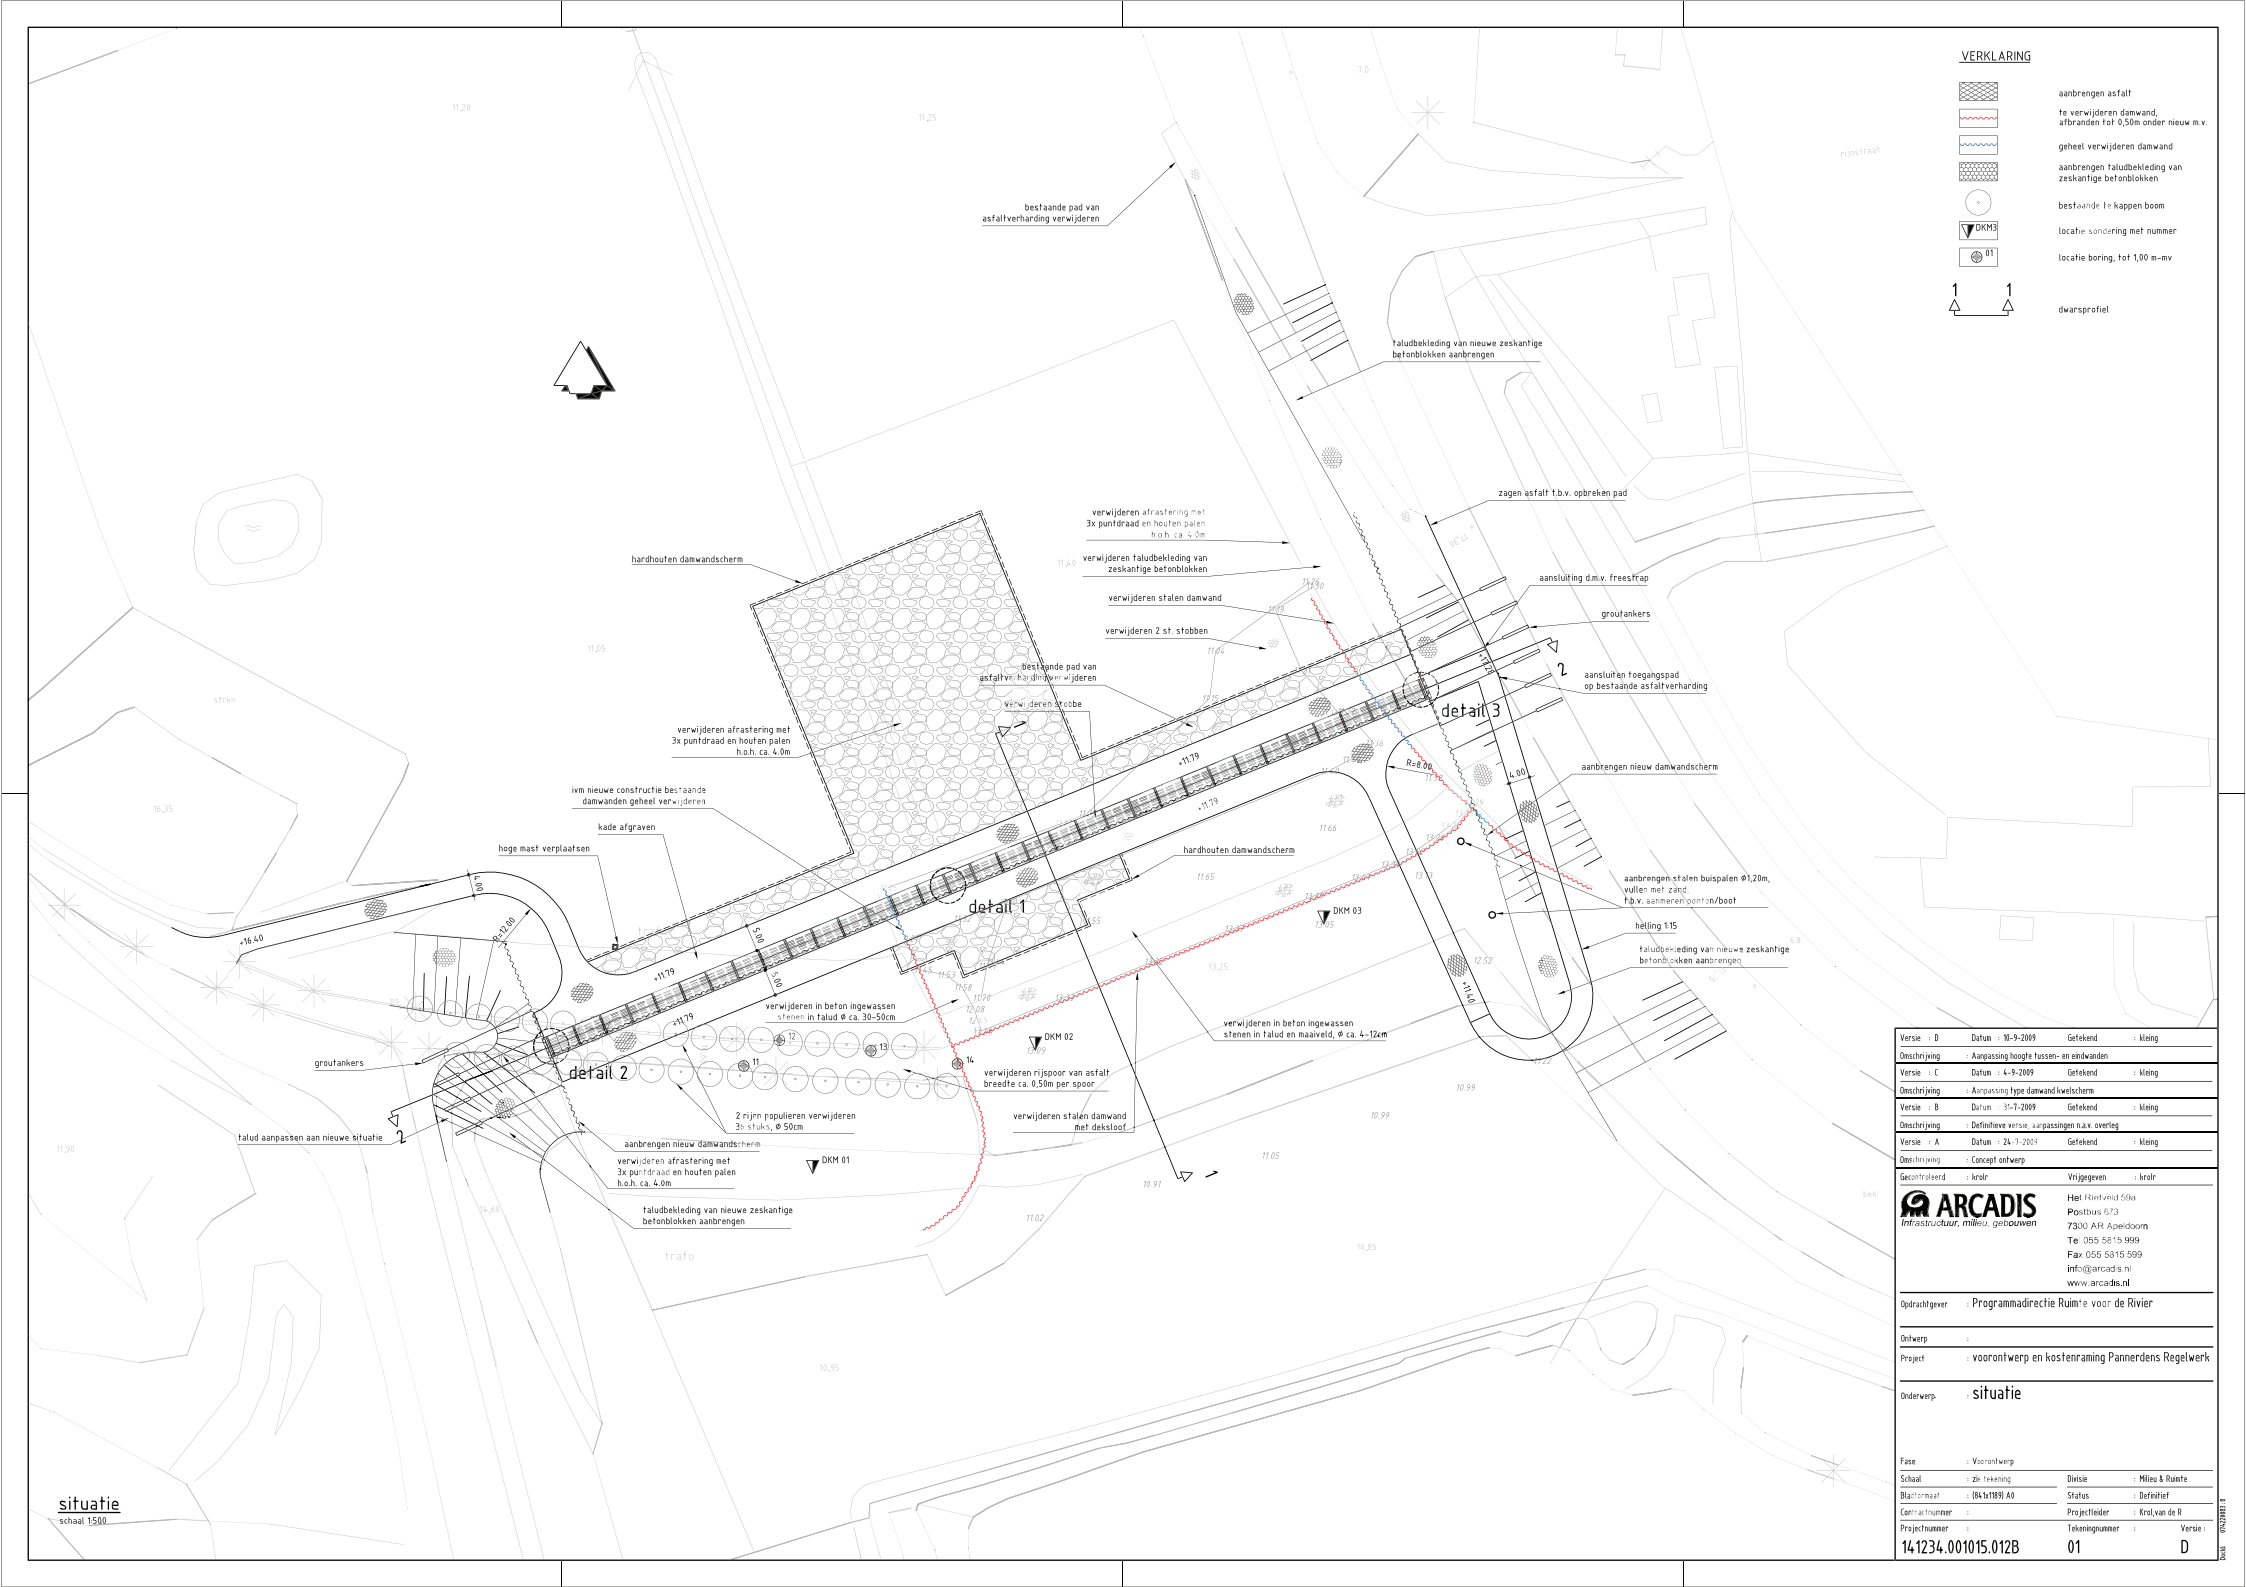

Versie	: D	Datum	: 10-9-2009	Getekend : kleing
Omschrijving	: Aanpassing hoogte tussen- en eindwanden			
Versie	: C	Datum	: 4-9-2009	Getekend : kleing
Omschrijving	: Aanpassing type damwand kwelscherm			
Versie	: B	Datum	: 31-7-2009	Getekend : kleing
Omschrijving	: Definitieve versie, aanpassingen n.a.v. overleg			
Versie	: A	Datum	: 24-7-2009	Getekend : kleing
Omschrijving	: Concept ontwerp			
Gecontroleerd	: krolr	Vrijgegeven	: krolr	

ARCADIS
Infrastructuur, milieu, gebouwen
Het Rietveld 66a
Postbus 673
7300 AR Apeldoorn
Tel: 055 5815 999
Fax 055 5815 599
info@arcadis.nl
www.arcadis.nl

Opdrachtgever	: Programmadirectie Ruimte voor de Rivier
Ontwerp	:
Project	: vooronfwerp en kostenraming Pannerdens Regelwerk
Onderwerp	: situatie
Fase	: Vooronfwerp
Schaal	: zie tekening
Bladformaat	: (841x1189) A0
Contractnummer	:
Projectnummer	: 141234.001015.012B
Divisie	: Milieu & Ruimte
Status	: Definitief
Projectleider	: Krol, van de R
Tekeningnummer	: 01
Versie	: D

Bestek (R42988).3