

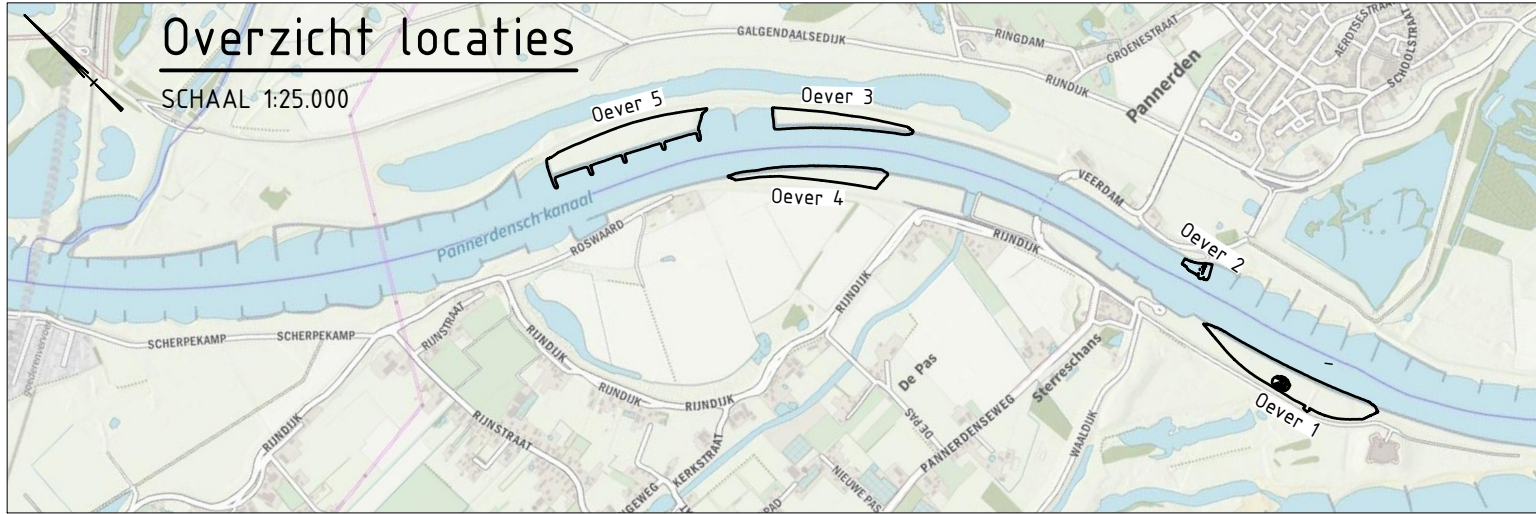
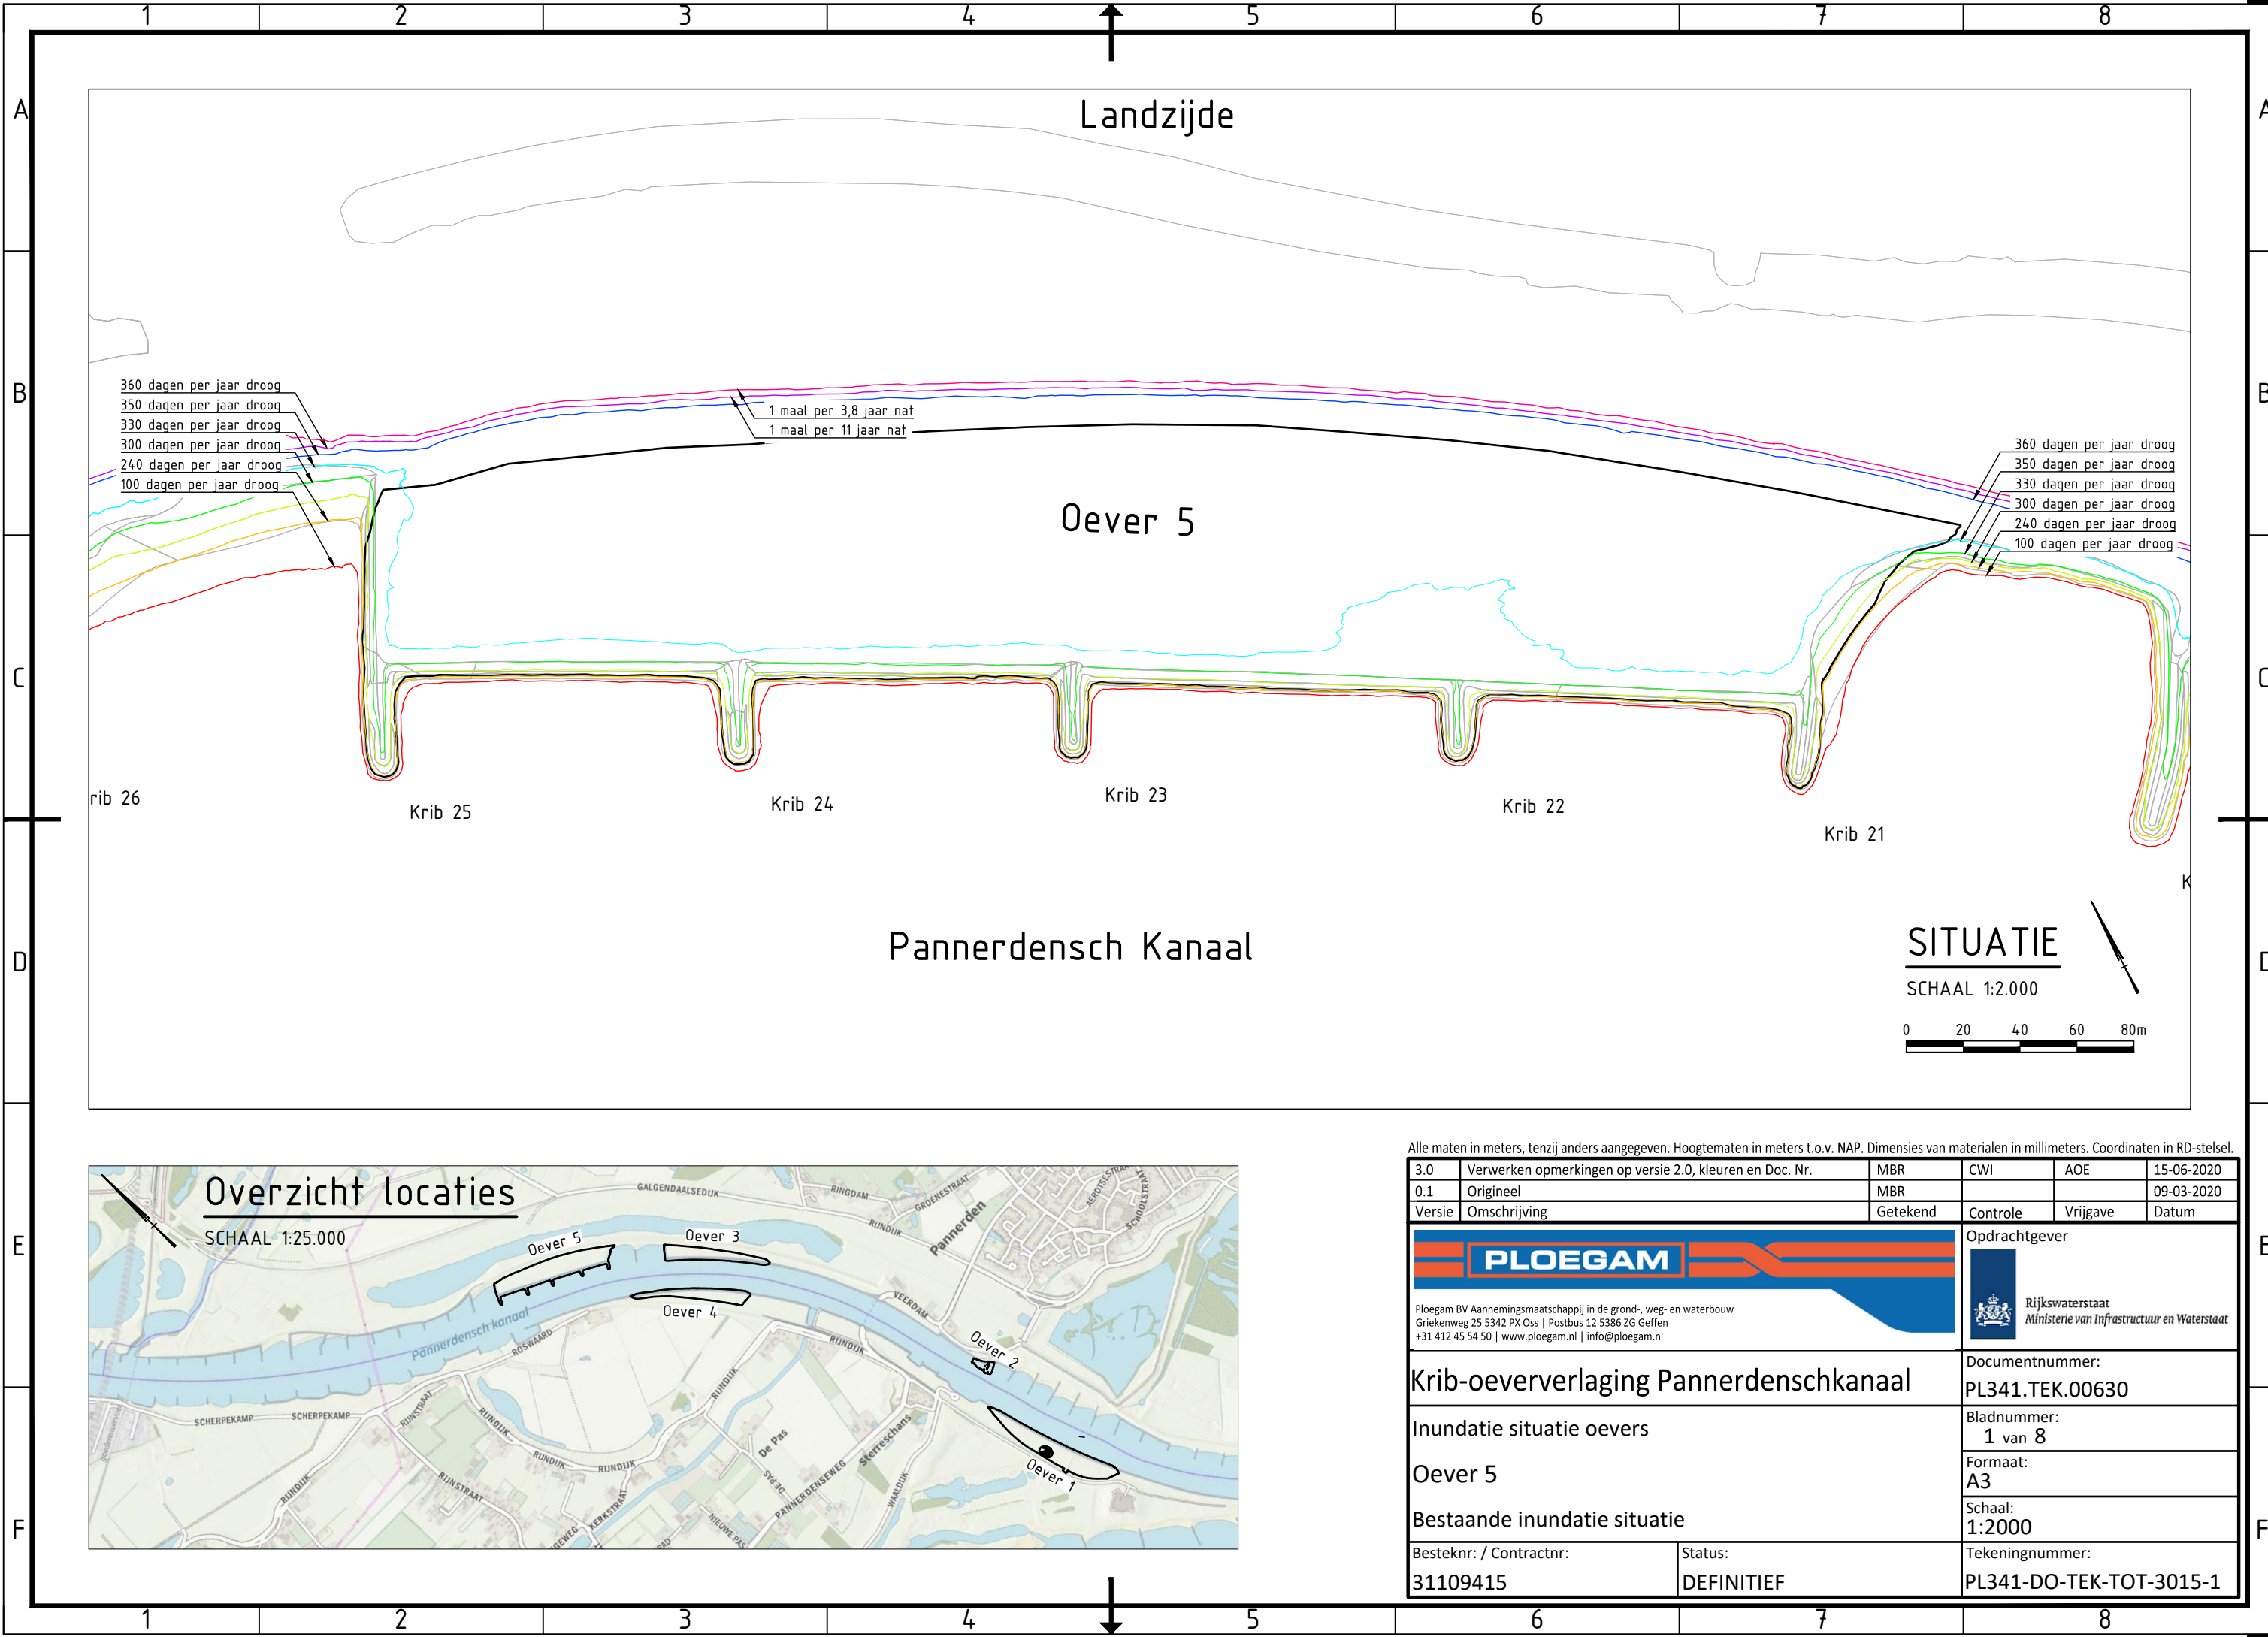


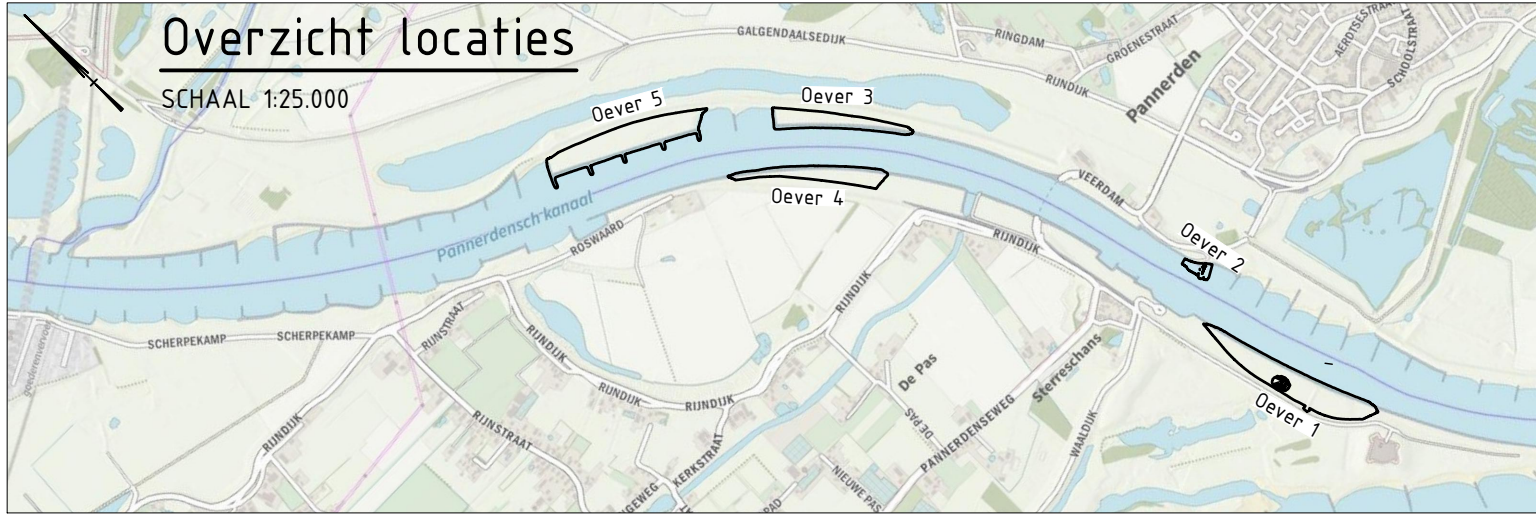



Alle maten in meters, tenzij anders aangegeven. Hoogtematen in meters t.o.v. NAP. Dimensies van materialen in millimeters. Coördinaten in RD-stelsel.

3.0	Verwerken opmerkingen op versie 2.0, kleuren en Doc. Nr.	MBR	CWI	AOE	15-06-2020
0.1	Origineel	MBR			09-03-2020
Versie	Omschrijving	Getekend	Controle	Vrijgave	Datum
PLOEGAM Ploegam BV Aannemingsmaatschappij in de grond-, weg- en waterbouw Griekenweg 25 5342 PX Oss Postbus 12 5386 ZG Geffen +31 412 45 54 50 www.ploegam.nl info@ploegam.nl			Opdrachtgever  Rijkswaterstaat Ministerie van Infrastructuur en Waterstaat		
Krib-oeververlaging Pannerdenschkanaal			Documentnummer: PL341.TEK.00630		
Inundatie situatie oevers			Bladnummer: 1 van 8		
Oever 5			Formaat: A3		
Bestaande inundatie situatie			Schaal: 1:2000		
Besteknr: / Contractnr: 31109415		Status: DEFINITIEF		Tekeningnummer: PL341-DO-TEK-TOT-3015-1	

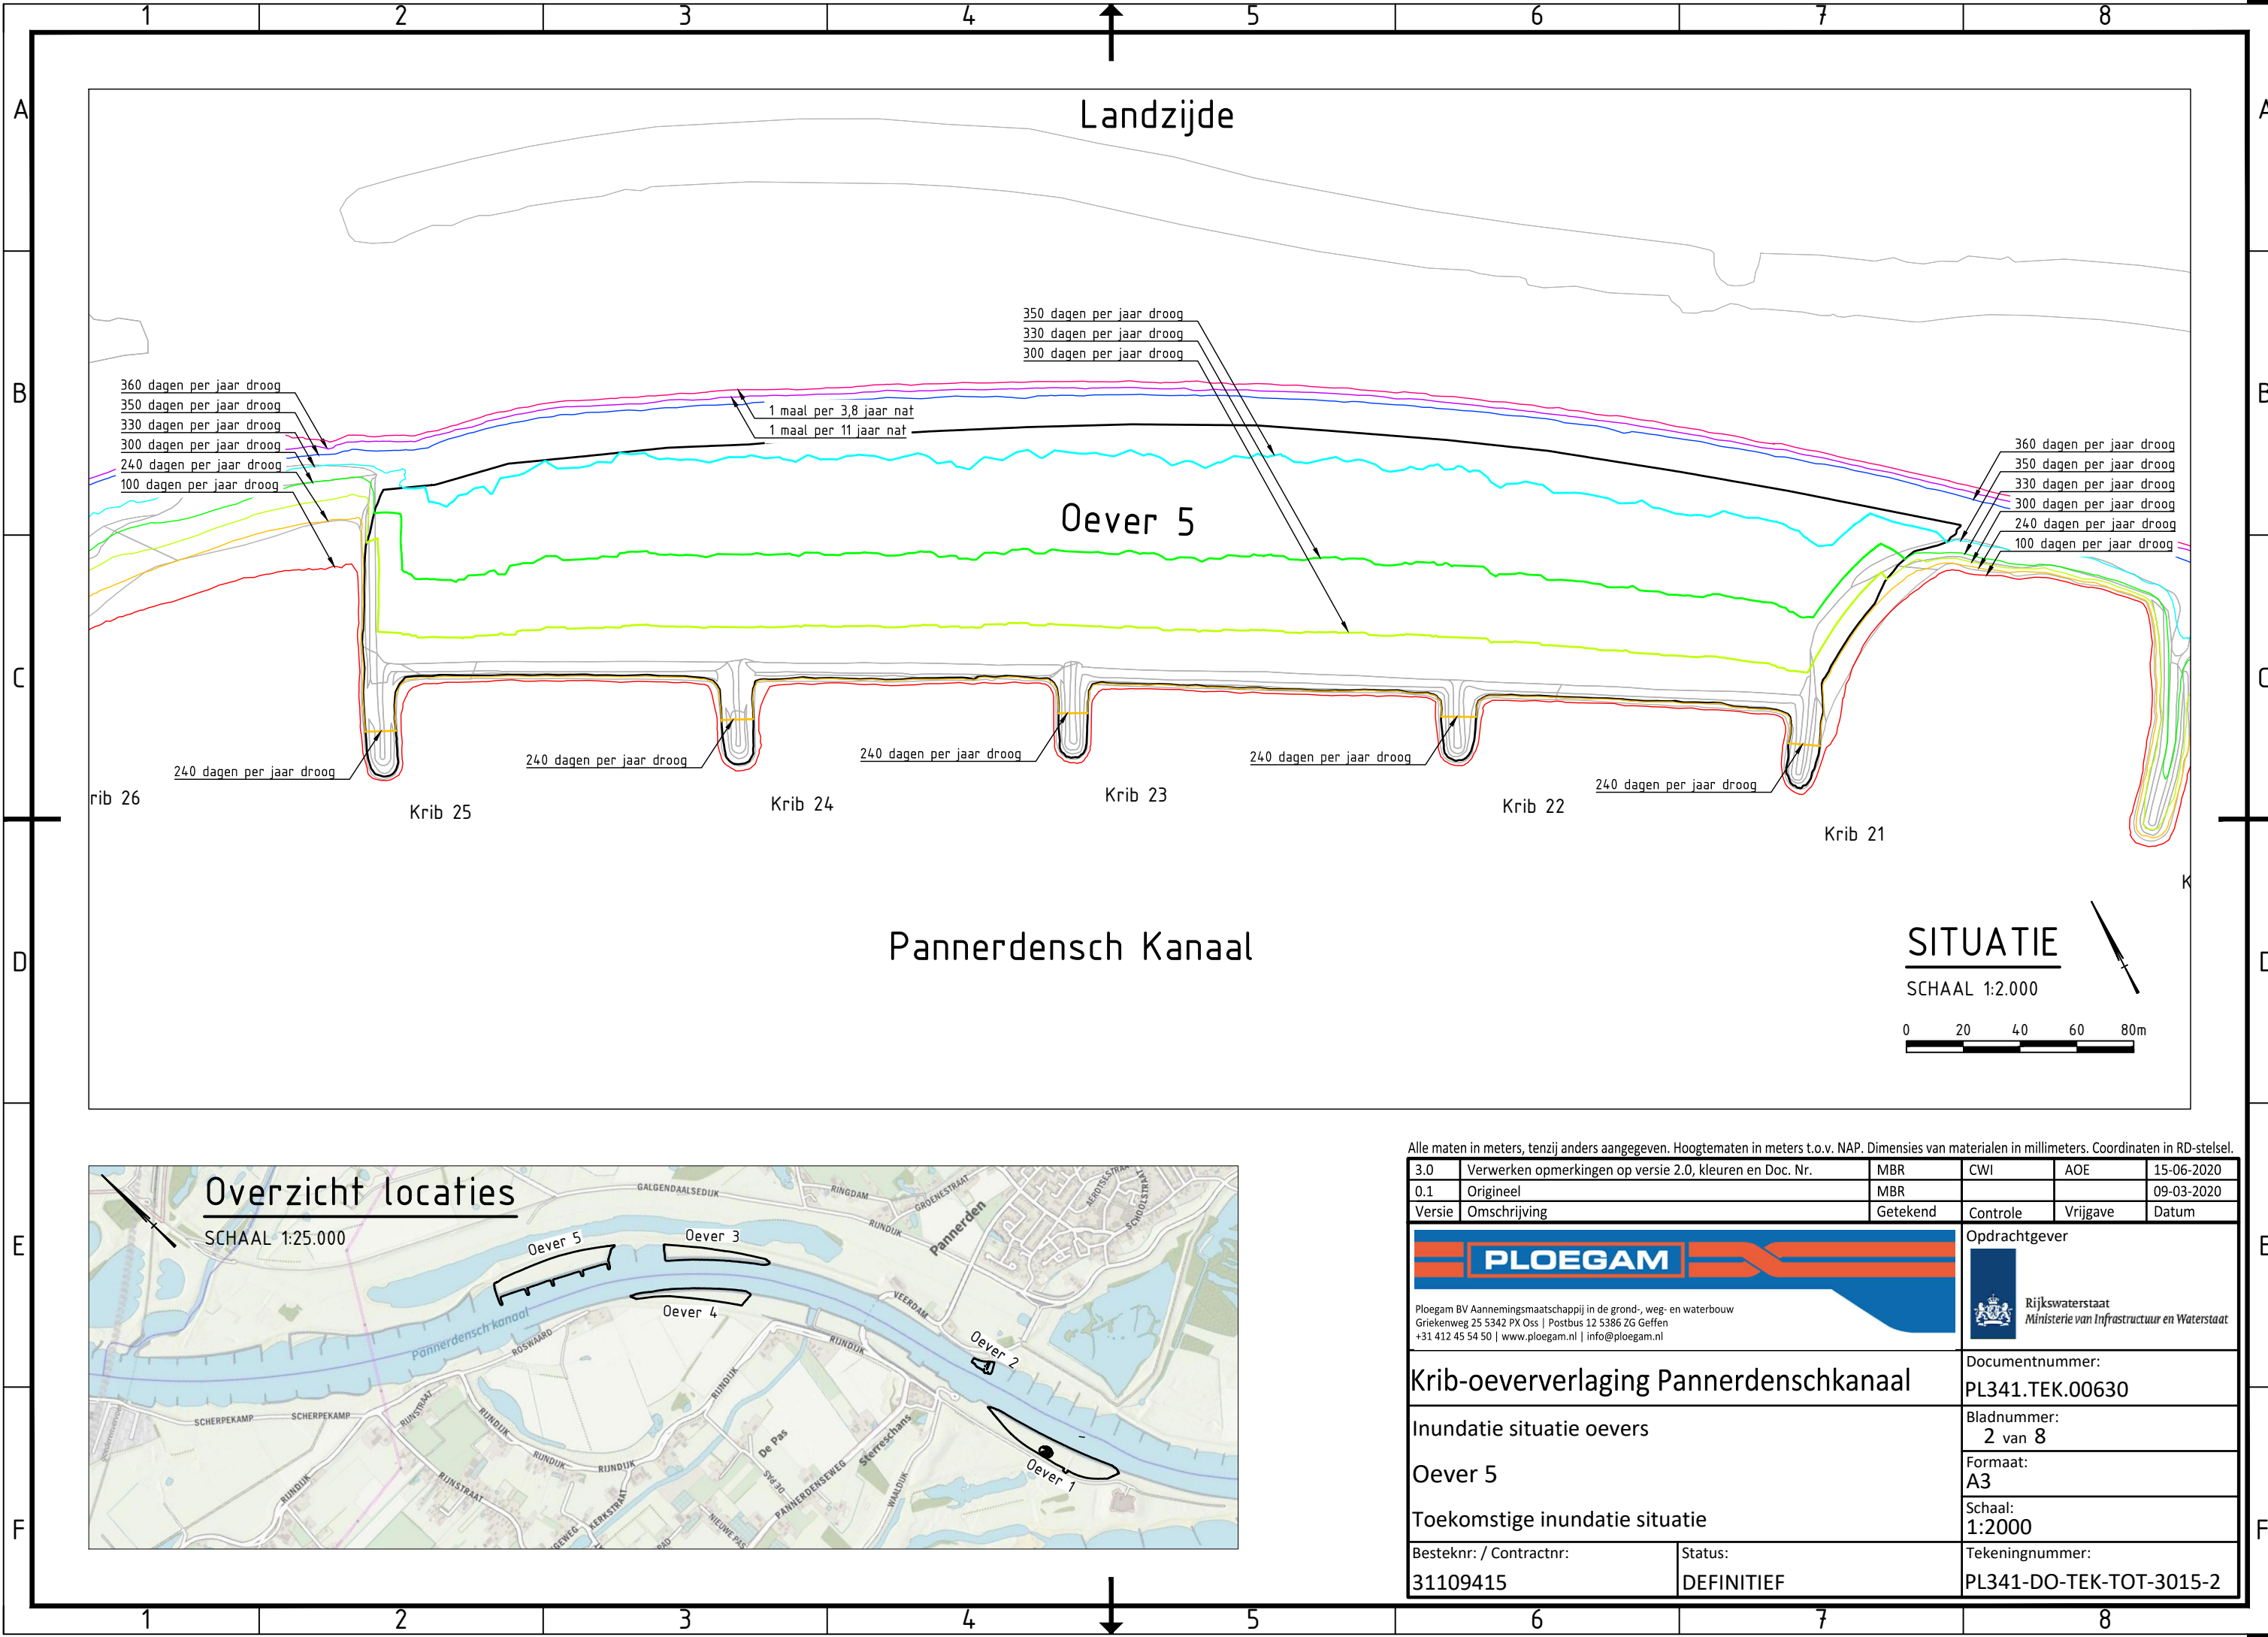



Alle maten in meters, tenzij anders aangegeven. Hoogtematen in meters t.o.v. NAP. Dimensies van materialen in millimeters. Coördinaten in RD-stelsel.

3.0	Verwerken opmerkingen op versie 2.0, kleuren en Doc. Nr.	MBR	CWI	AOE	15-06-2020
0.1	Origineel	MBR			09-03-2020
Versie	Omschrijving	Getekend	Controle	Vrijgave	Datum
PLOEGAM Ploegam BV Aannemingsmaatschappij in de grond-, weg- en waterbouw Griekenweg 25 5342 PX Oss Postbus 12 5386 ZG Geffen +31 412 45 54 50 www.ploegam.nl info@ploegam.nl			Opdrachtgever  Rijkswaterstaat Ministerie van Infrastructuur en Waterstaat		
Krib-oeververlaging Pannerdenschkanaal			Documentnummer: PL341.TEK.00630		
Inundatie situatie oevers			Bladnummer: 2 van 8		
Oever 5			Formaat: A3		
Toekomstige inundatie situatie			Schaal: 1:2000		
Besteknr: / Contractnr: 31109415		Status: DEFINITIEF		Tekeningnummer: PL341-DO-TEK-TOT-3015-2	

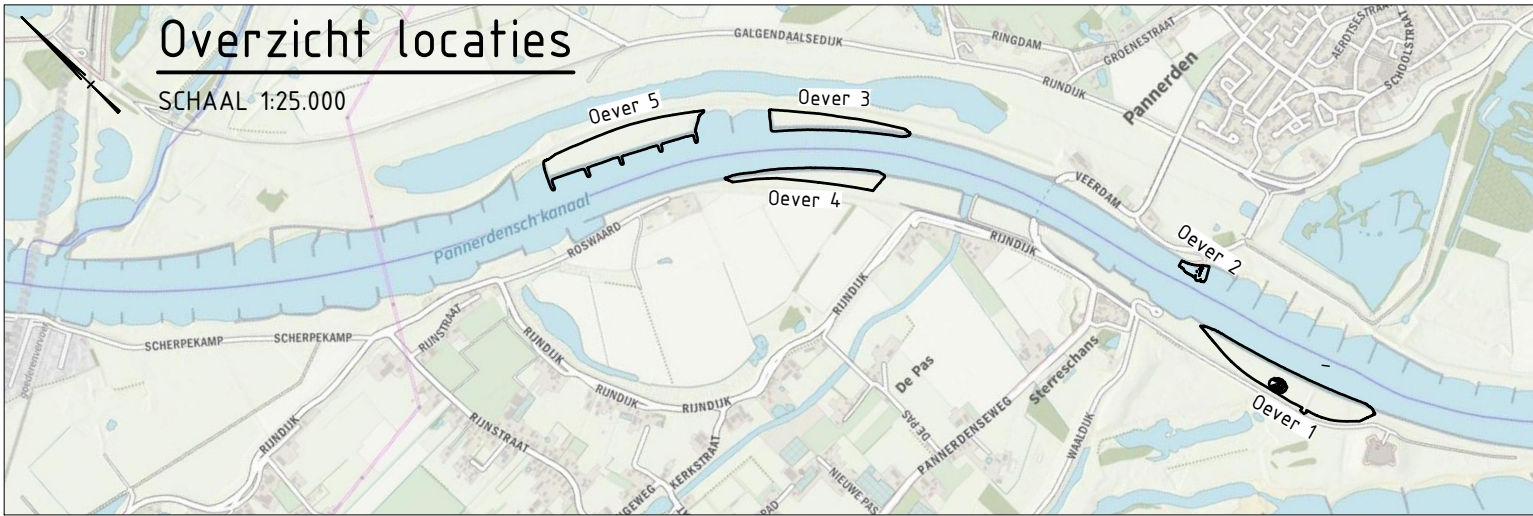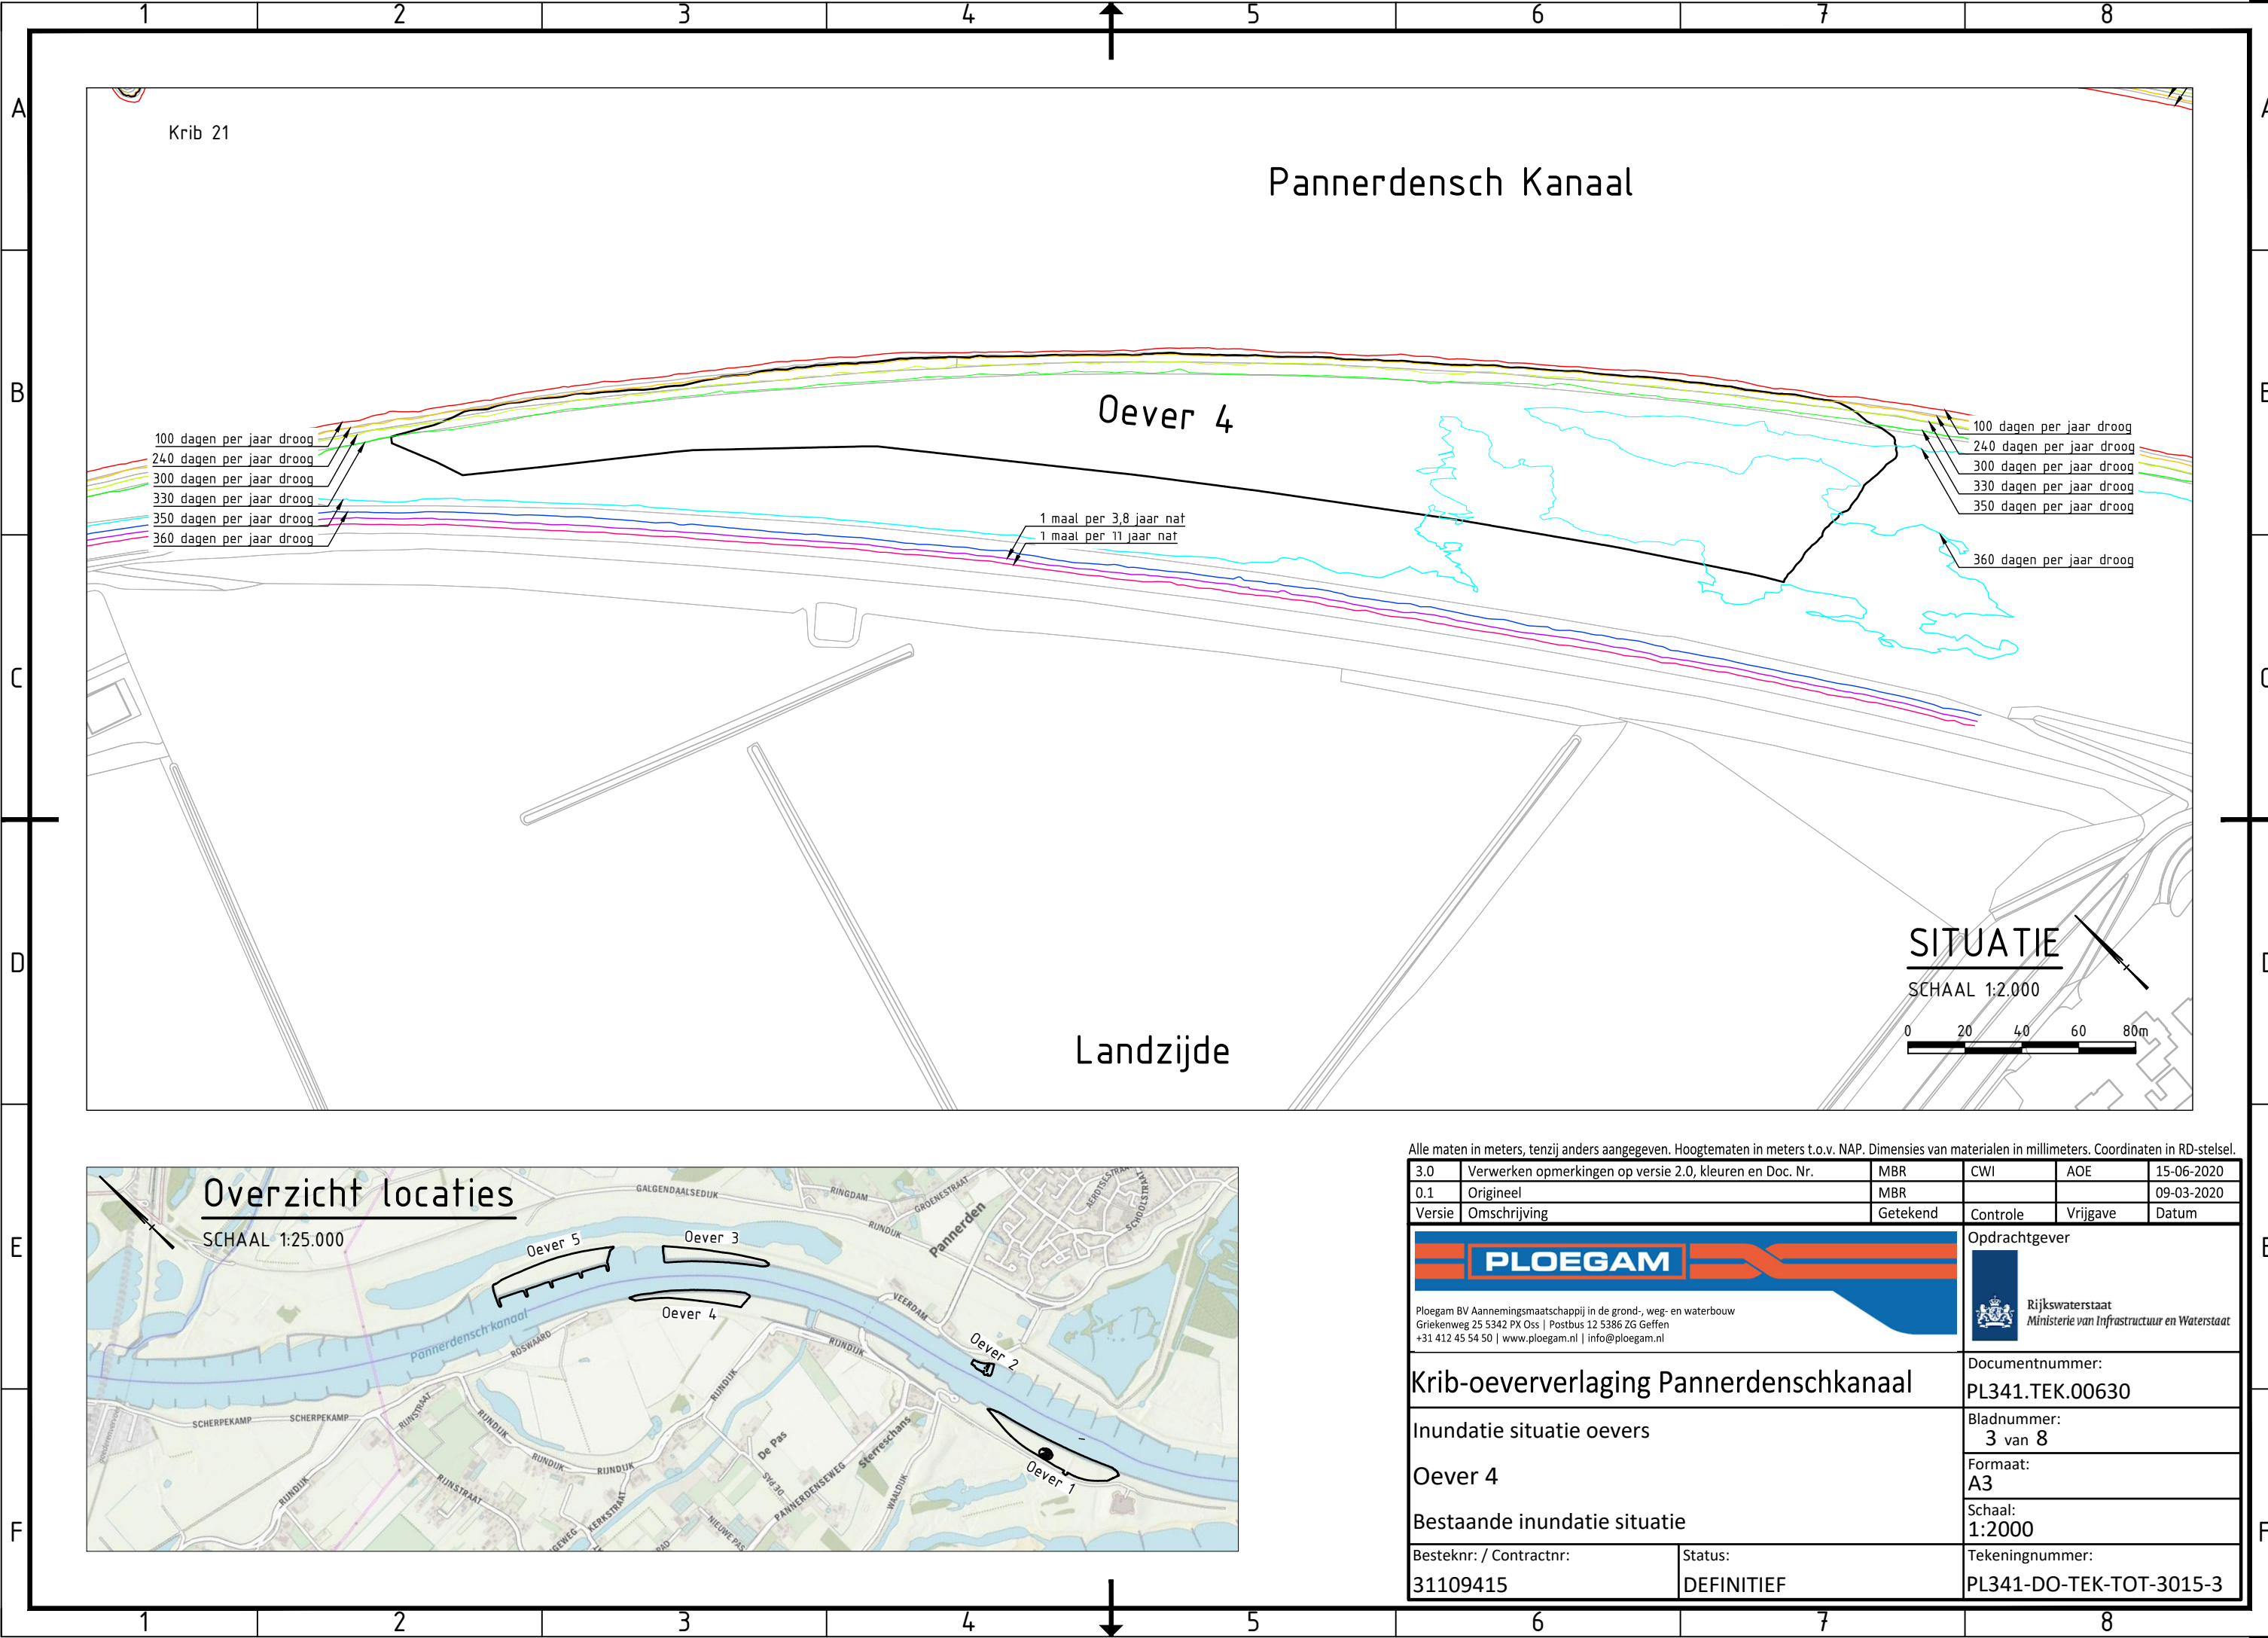

Alle maten in meters, tenzij anders aangegeven. Hoogtematen in meters t.o.v. NAP. Dimensies van materialen in millimeters. Coördinaten in RD-stelsel.

3.0	Verwerken opmerkingen op versie 2.0, kleuren en Doc. Nr.	MBR	CWI	AOE	15-06-2020
0.1	Origineel	MBR			09-03-2020
Versie	Omschrijving	Getekend	Controle	Vrijgave	Datum
PLOEGAM Ploegam BV Aannemingsmaatschappij in de grond-, weg- en waterbouw Griekenweg 25 5342 PX Oss Postbus 12 5386 ZG Geffen +31 412 45 54 50 www.ploegam.nl info@ploegam.nl			Opdrachtgever		
			Rijkswaterstaat Ministerie van Infrastructuur en Waterstaat		
Krib-oeververlaging Pannerdenschkanaal			Documentnummer: PL341.TEK.00630		
Inundatie situatie oevers			Bladnummer: 3 van 8		
Oever 4			Formaat: A3		
Bestaande inundatie situatie			Schaal: 1:2000		
Besteknr: / Contractnr:		Status:		Tekeningnummer:	
31109415		DEFINITIEF		PL341-DO-TEK-TOT-3015-3	

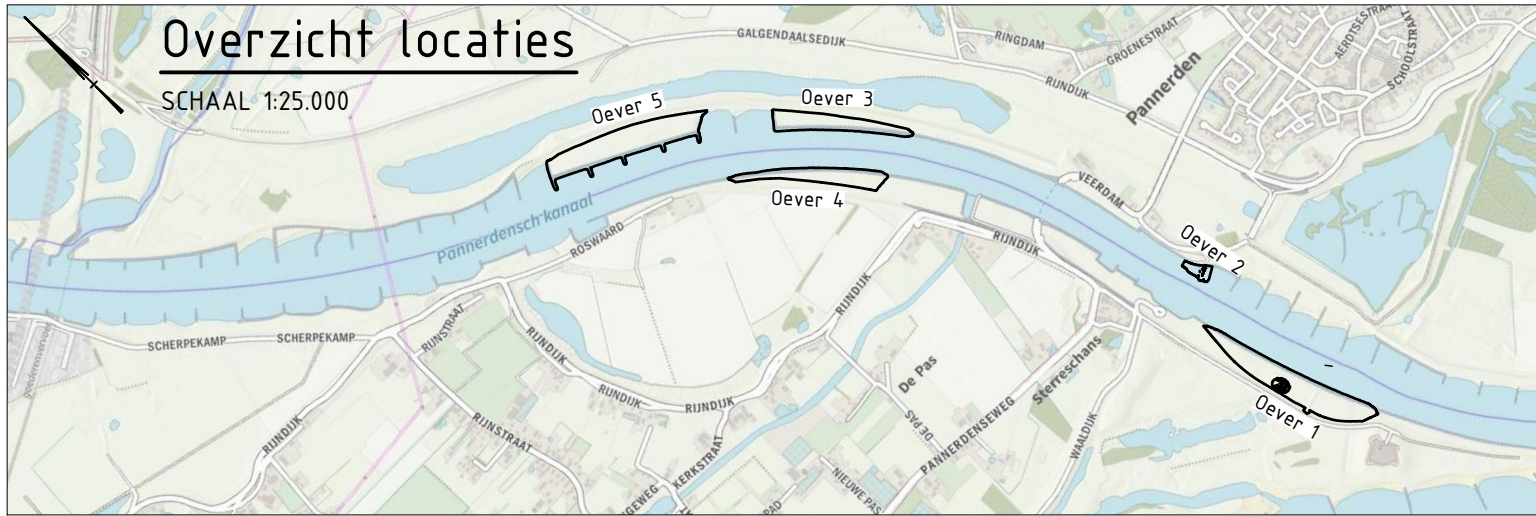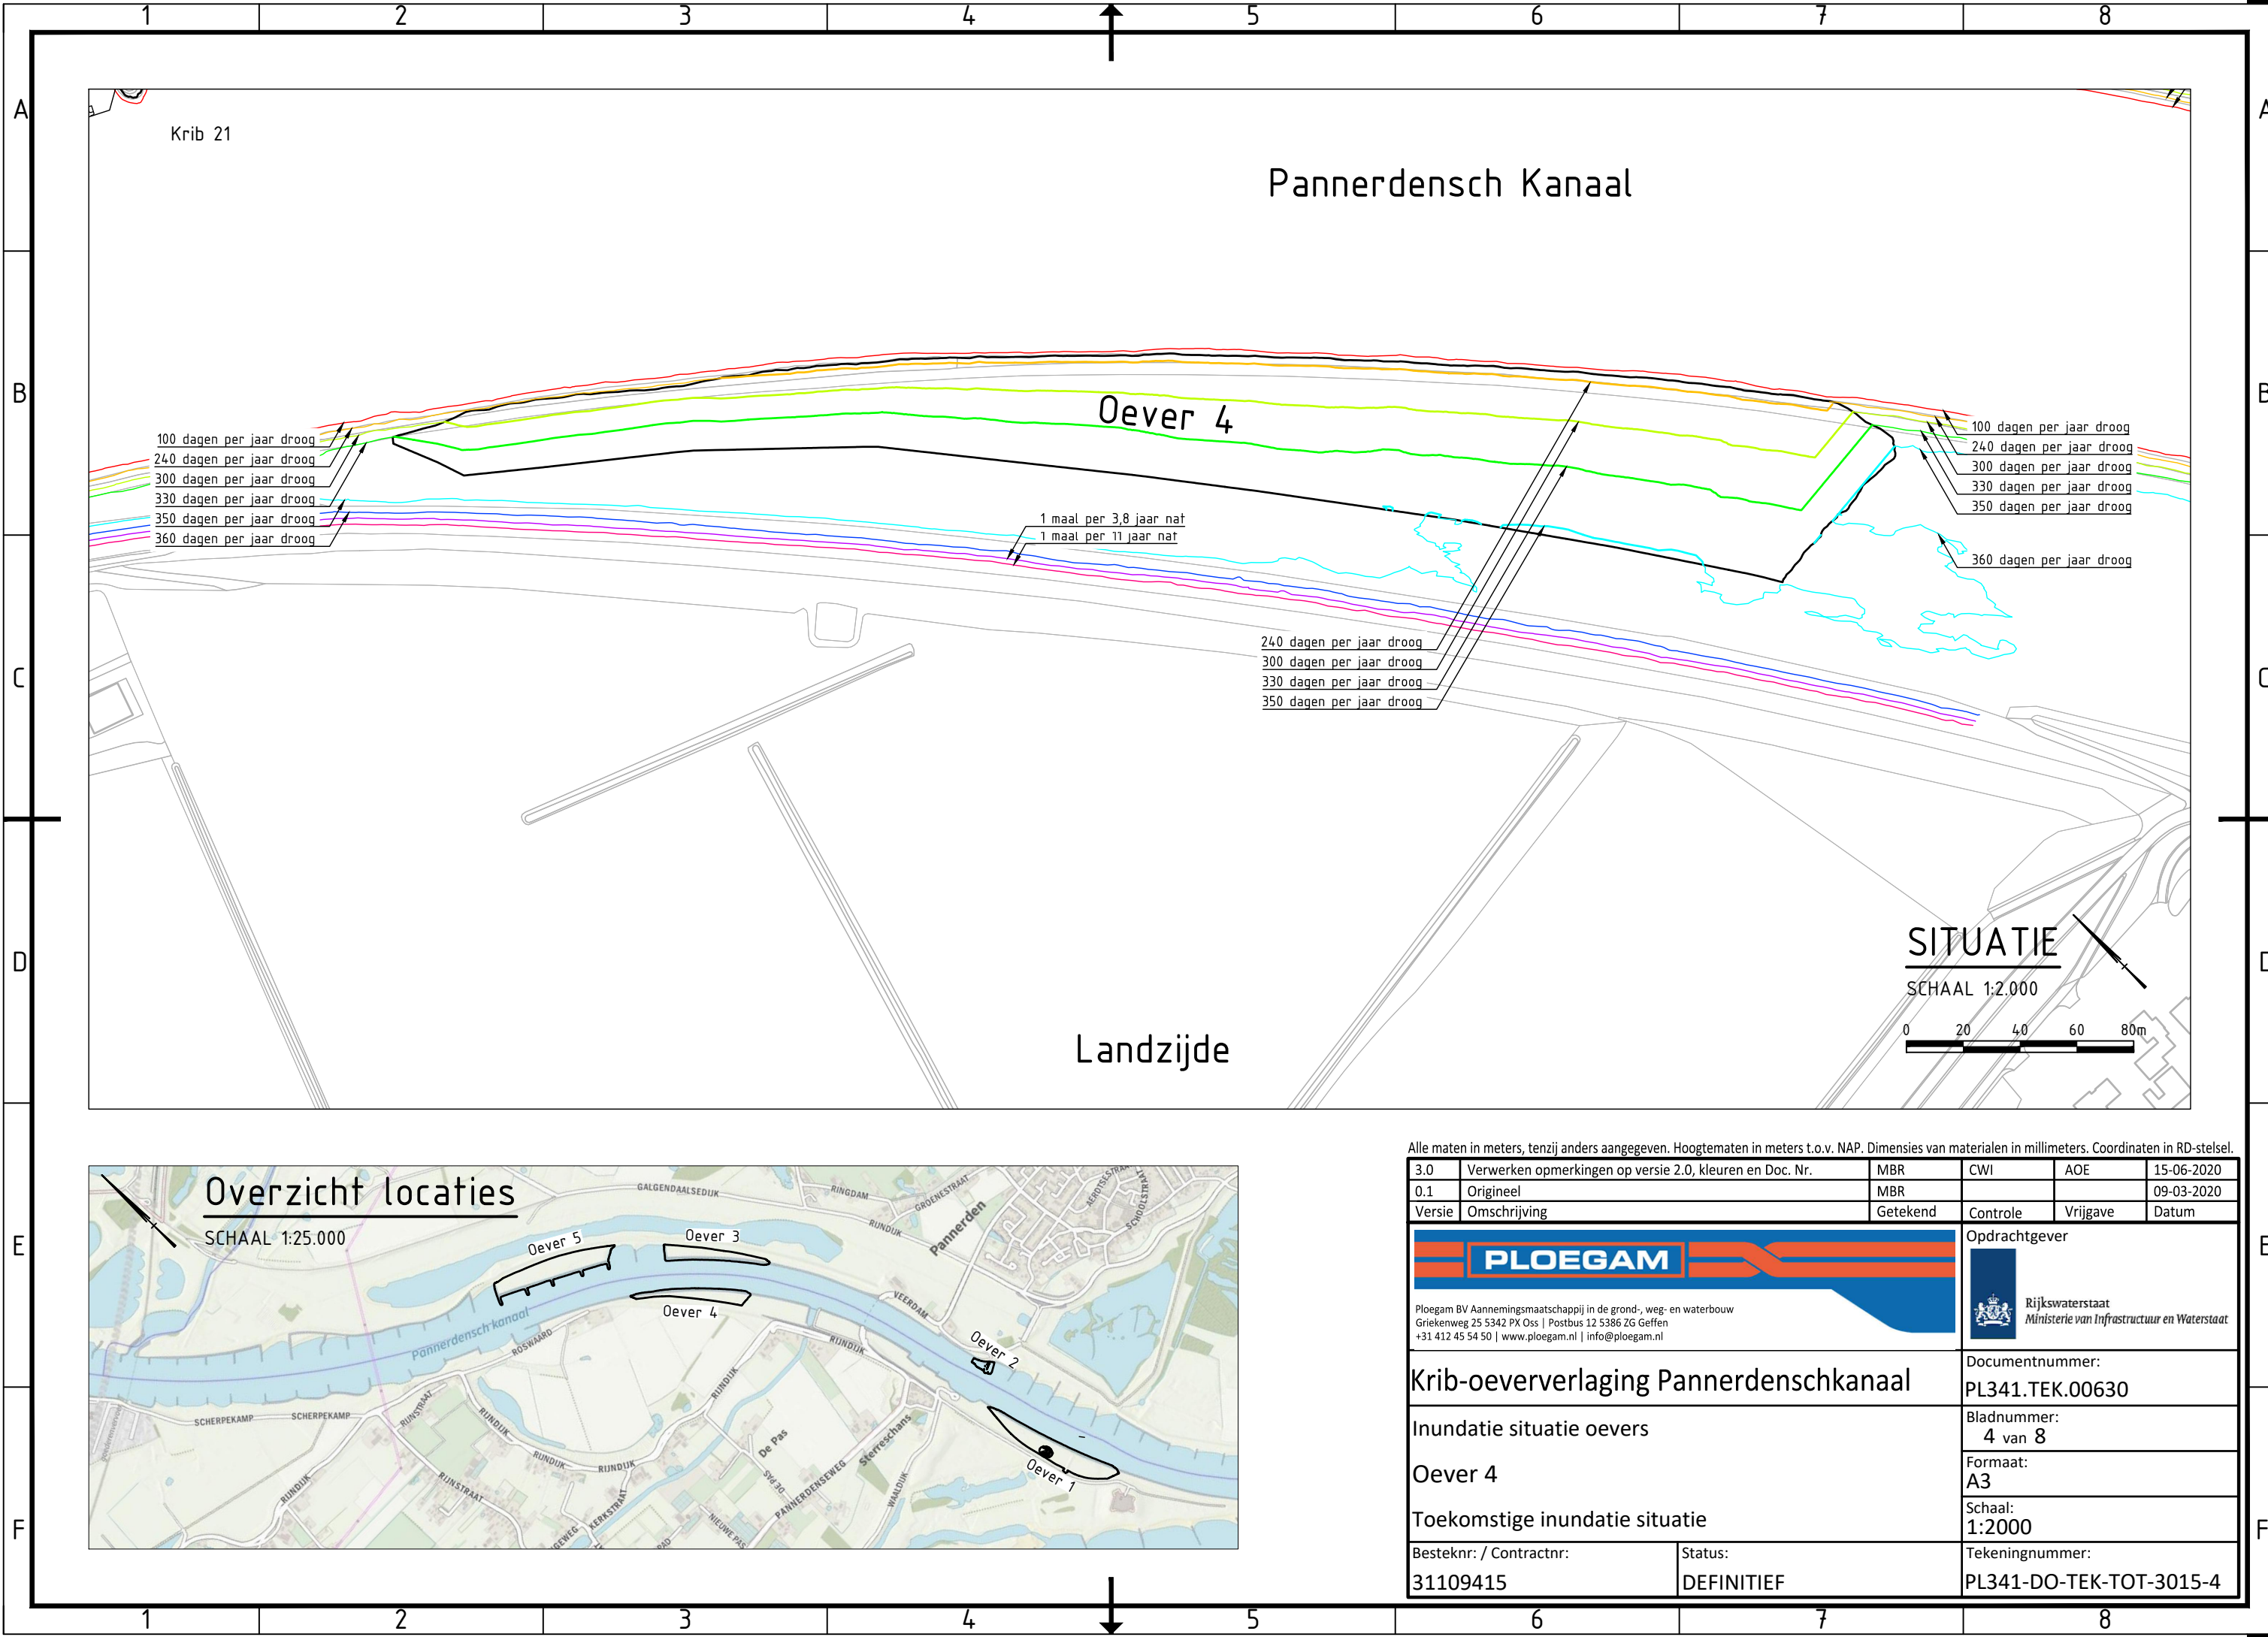

Alle maten in meters, tenzij anders aangegeven. Hoogtematen in meters t.o.v. NAP. Dimensies van materialen in millimeters. Coördinaten in RD-stelsel.

3.0	Verwerken opmerkingen op versie 2.0, kleuren en Doc. Nr.	MBR	CWI	AOE	15-06-2020
0.1	Origineel	MBR			09-03-2020
Versie	Omschrijving	Getekend	Controle	Vrijgave	Datum



Ploegam BV Aannemingsmaatschappij in de grond-, weg- en waterbouw
Griekenweg 25 5342 PX Oss | Postbus 12 5386 ZG Geffen
+31 412 45 54 50 | www.ploegam.nl | info@ploegam.nl



Rijkswaterstaat
Ministerie van Infrastructuur en Waterstaat

Krib-oeververlaging Pannerdenschkanaal



Inundatie situatie oevers

Oever 4

Toekomstige inundatie situatie



Besteknr: / Contractnr:	Status:	Tekeningnummer:
31109415	DEFINITIEF	PL341-DO-TEK-TOT-3015-4

Opdrachtgever
Documentnummer: PL341.TEK.00630
Bladnummer: 4 van 8
Formaat: A3
Schaal: 1:2000
Tekeningnummer: PL341-DO-TEK-TOT-3015-4

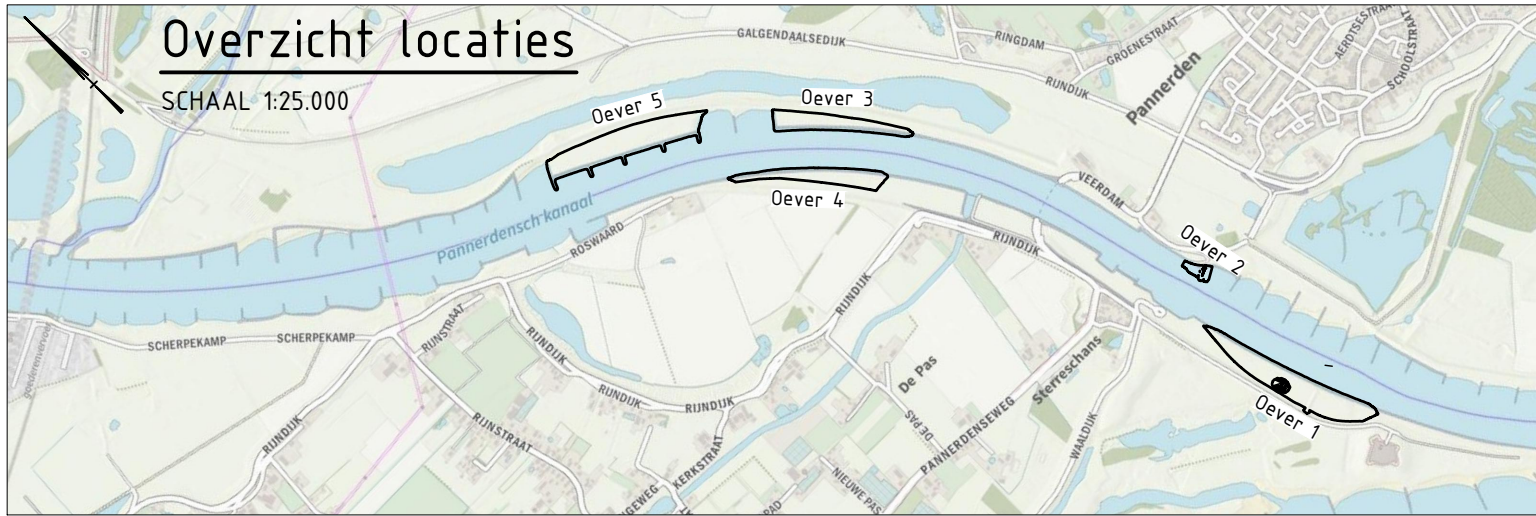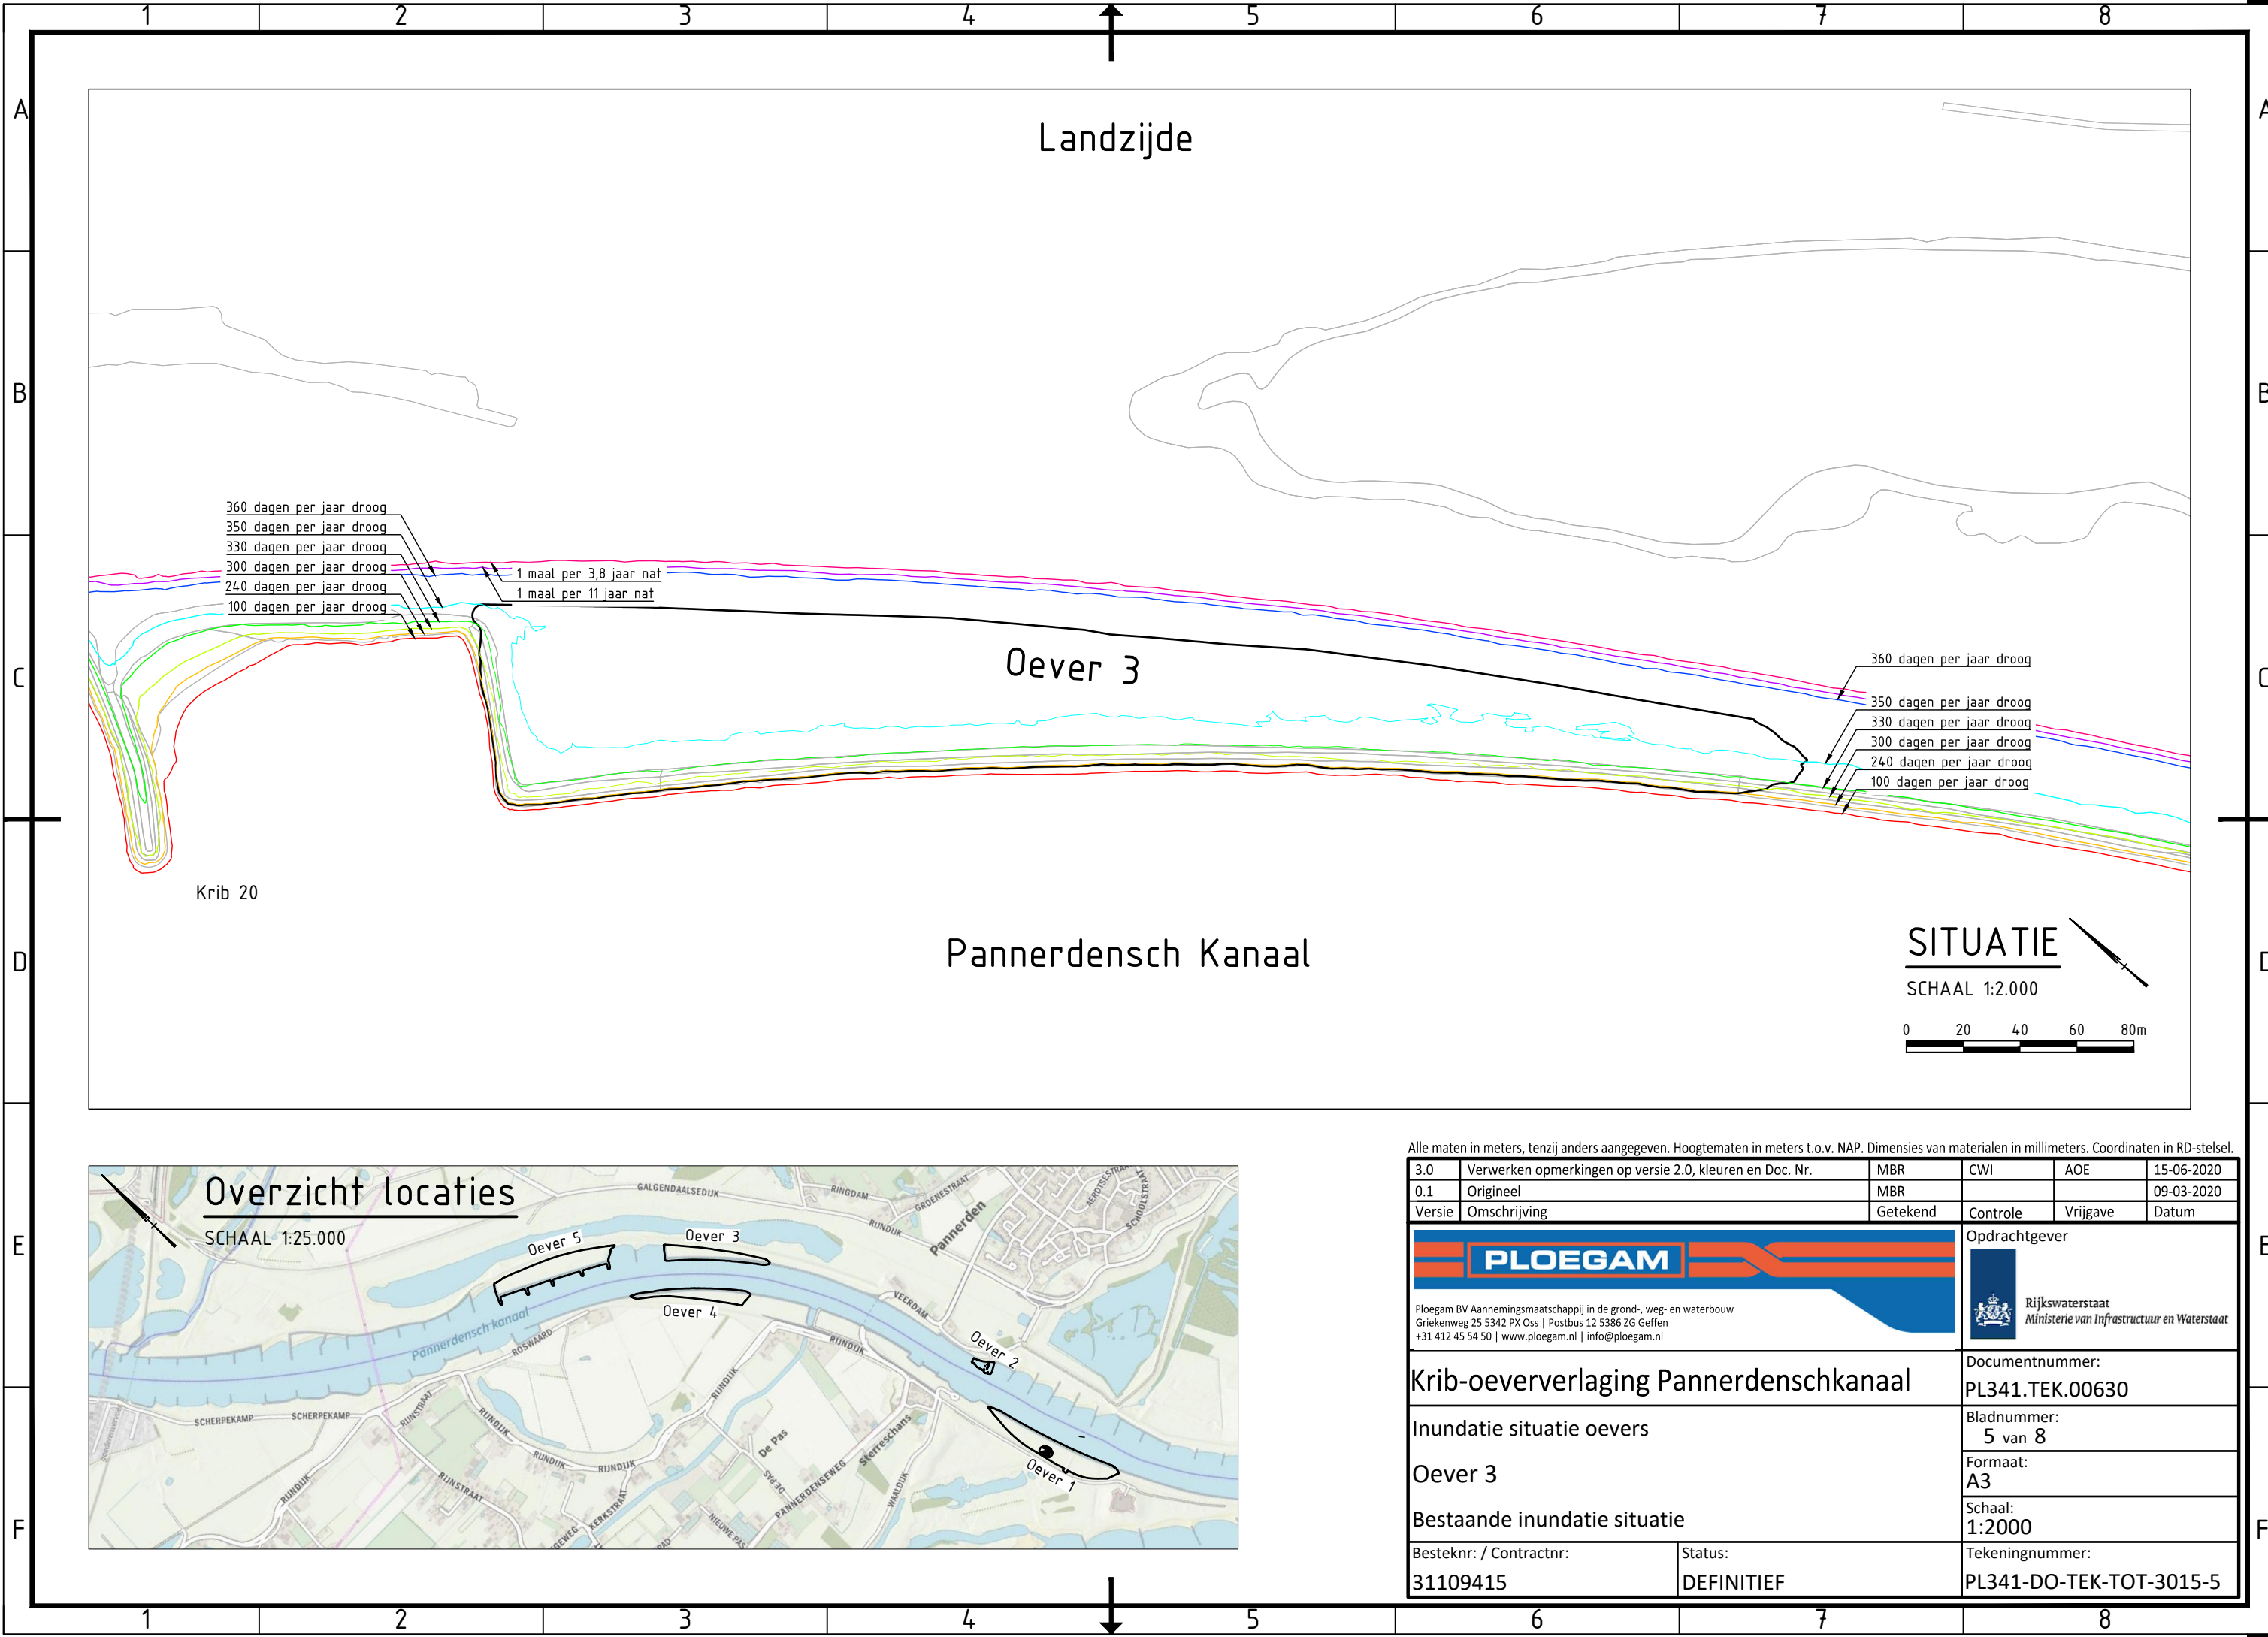



Alle maten in meters, tenzij anders aangegeven. Hoogtematen in meters t.o.v. NAP. Dimensies van materialen in millimeters. Coördinaten in RD-stelsel.

3.0	Verwerken opmerkingen op versie 2.0, kleuren en Doc. Nr.	MBR	CWI	AOE	15-06-2020
0.1	Origineel	MBR			09-03-2020
Versie	Omschrijving	Getekend	Controle	Vrijgave	Datum
PLOEGAM Ploegam BV Aannemingsmaatschappij in de grond-, weg- en waterbouw Griekenweg 25 5342 PX Oss Postbus 12 5386 ZG Geffen +31 412 45 54 50 www.ploegam.nl info@ploegam.nl			Opdrachtgever		
Krib-oeververlaging Pannerdenschkanaal			Documentnummer: PL341.TEK.00630		
Inundatie situatie oevers			Bladnummer: 5 van 8		
Oever 3			Formaat: A3		
Bestaande inundatie situatie			Schaal: 1:2000		
Besteknr.: / Contractnr.: 31109415		Status: DEFINITIEF		Tekeningnummer: PL341-DO-TEK-TOT-3015-5	

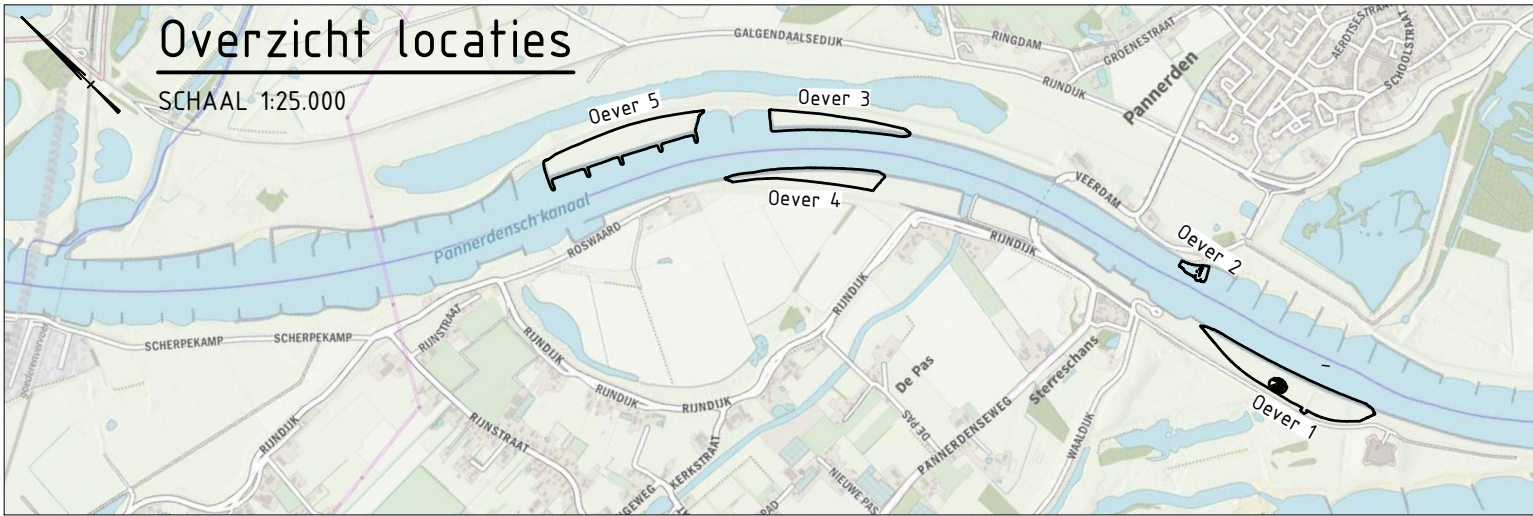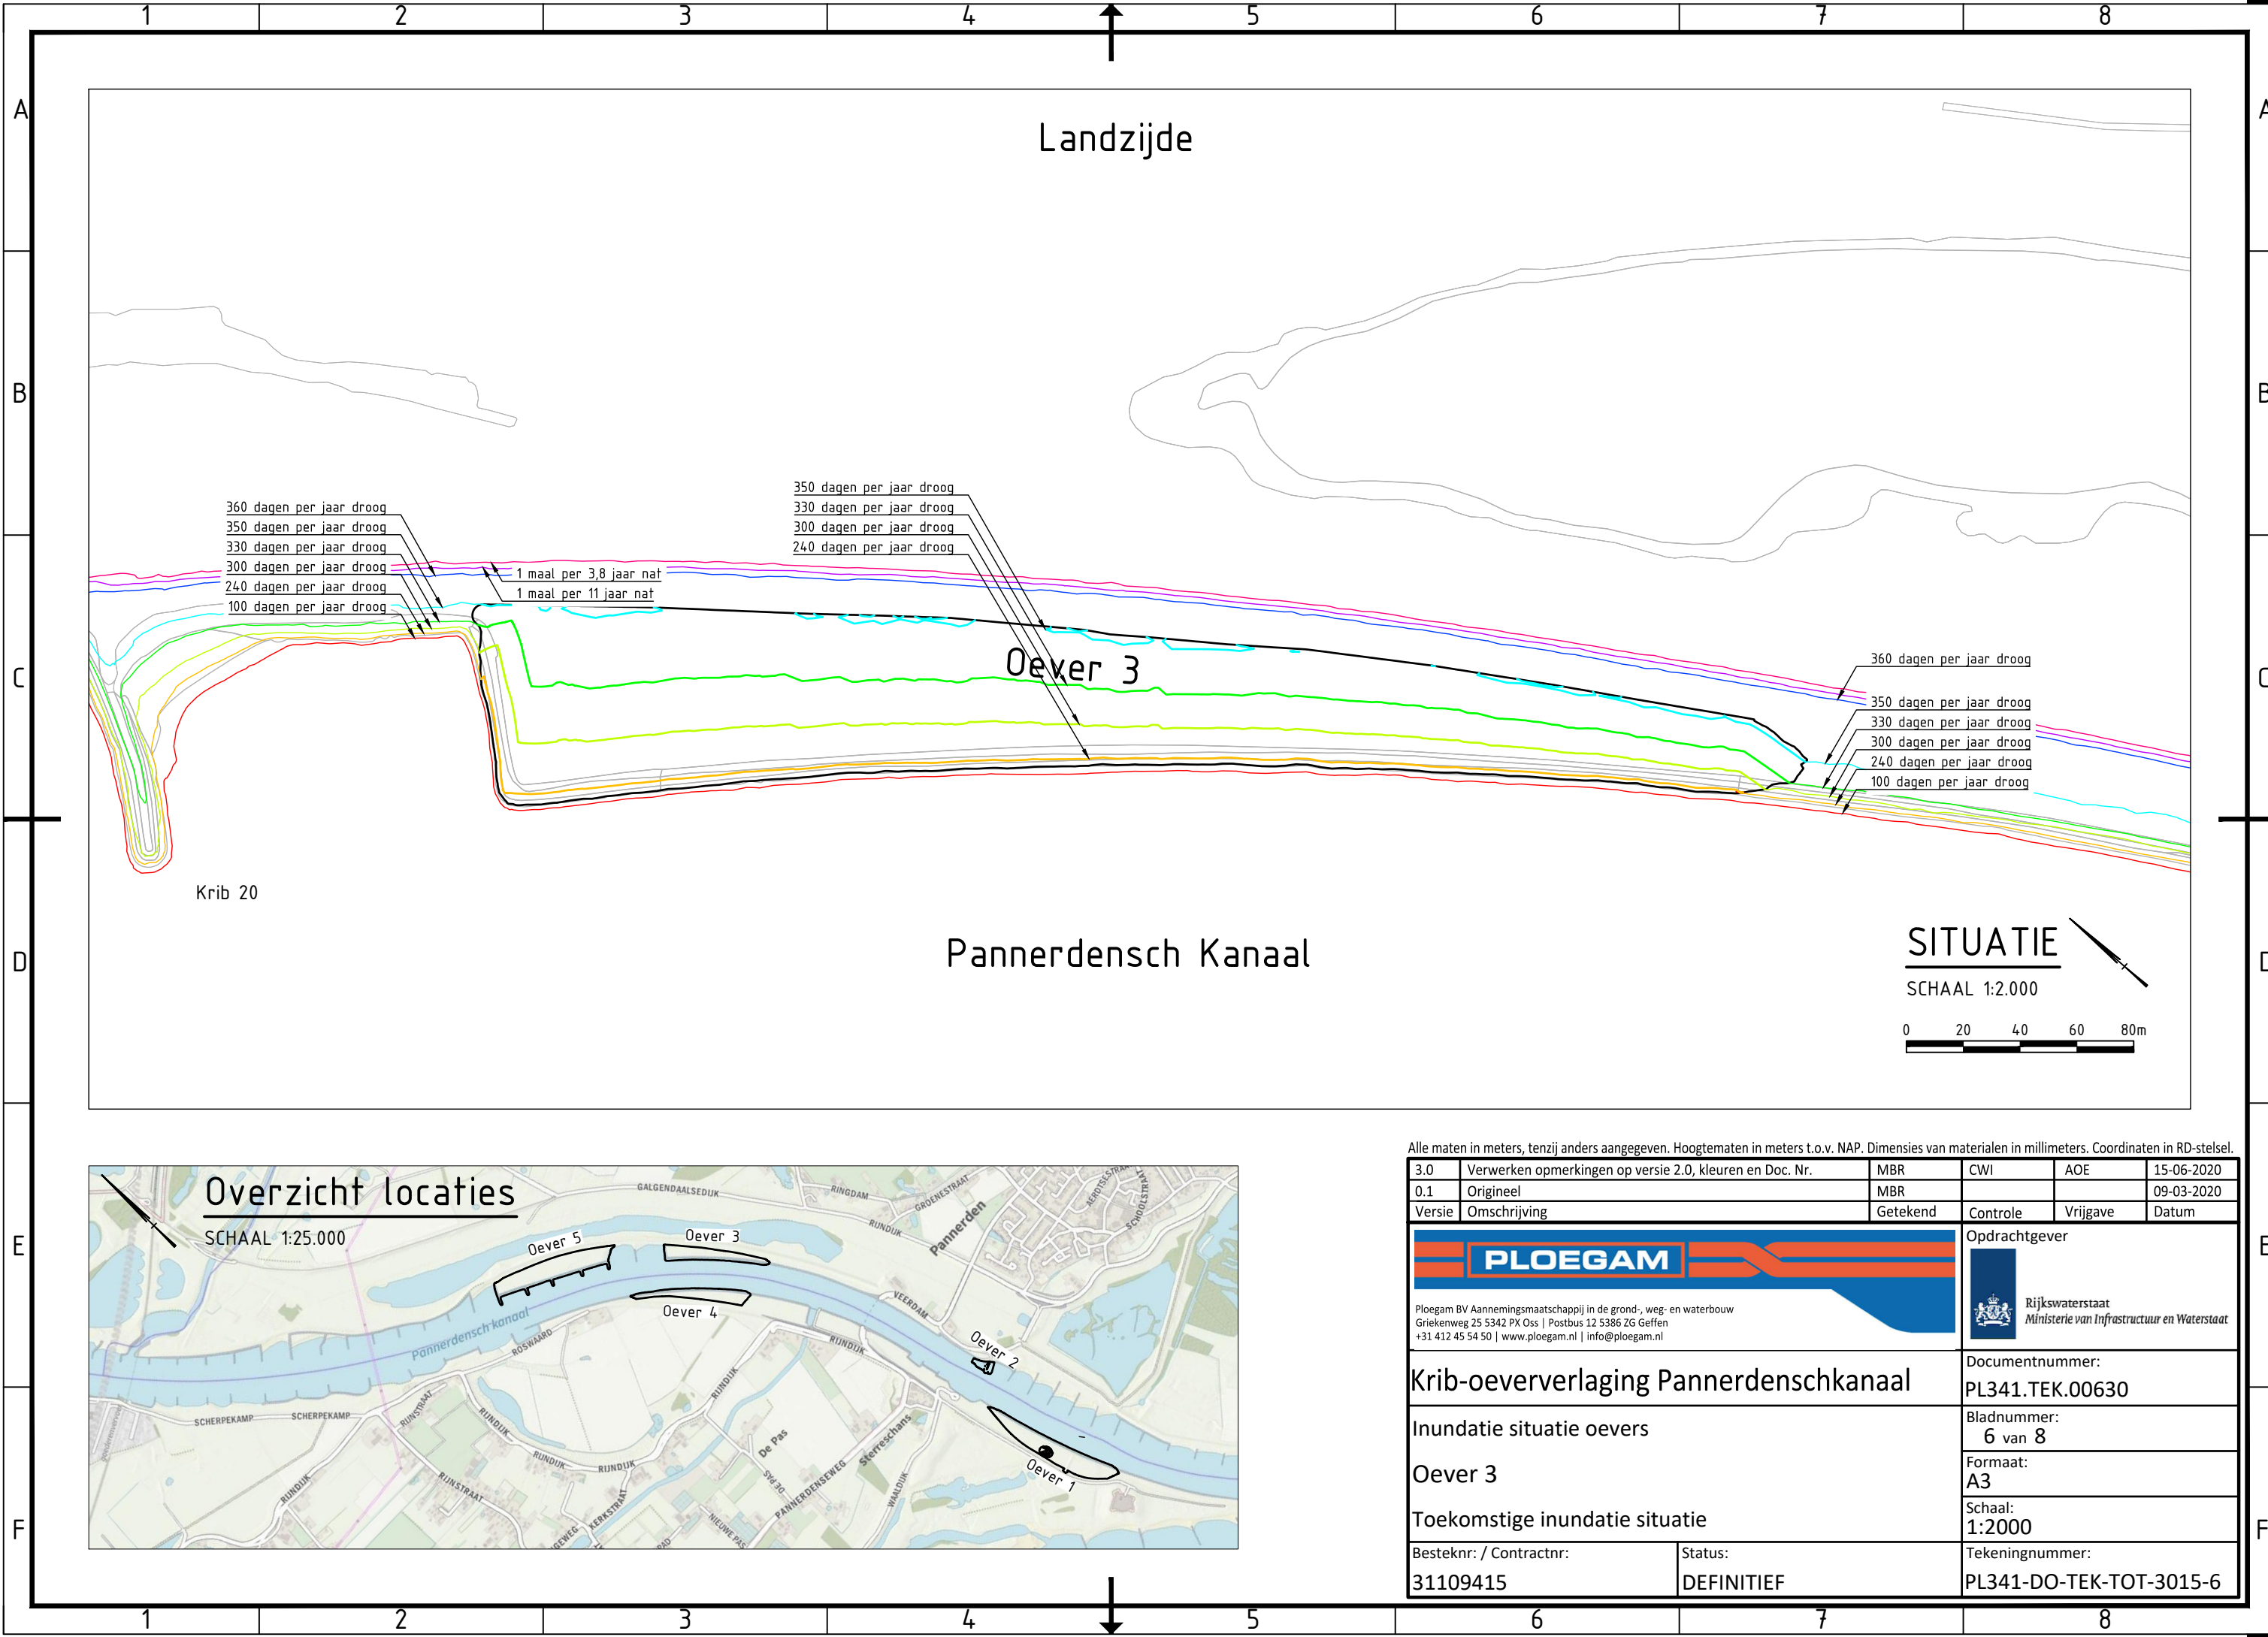

Alle maten in meters, tenzij anders aangegeven. Hoogtematen in meters t.o.v. NAP. Dimensies van materialen in millimeters. Coördinaten in RD-stelsel.

3.0	Verwerken opmerkingen op versie 2.0, kleuren en Doc. Nr.	MBR	CWI	AOE	15-06-2020
0.1	Origineel	MBR			09-03-2020
Versie	Omschrijving	Getekend	Controle	Vrijgave	Datum
PLOEGAM Ploegam BV Aannemingsmaatschappij in de grond-, weg- en waterbouw Griekenweg 25 5342 PX Oss Postbus 12 5386 ZG Geffen +31 412 45 54 50 www.ploegam.nl info@ploegam.nl			Opdrachtgever  Rijkswaterstaat Ministerie van Infrastructuur en Waterstaat		
Krib-oeververlaging Pannerdenschkanaal			Documentnummer: PL341.TEK.00630		
Inundatie situatie oevers			Bladnummer: 6 van 8		
Oever 3			Formaat: A3		
Toekomstige inundatie situatie			Schaal: 1:2000		
Besteknr. / Contractnr. 31109415		Status: DEFINITIEF		Tekeningnummer: PL341-DO-TEK-TOT-3015-6	

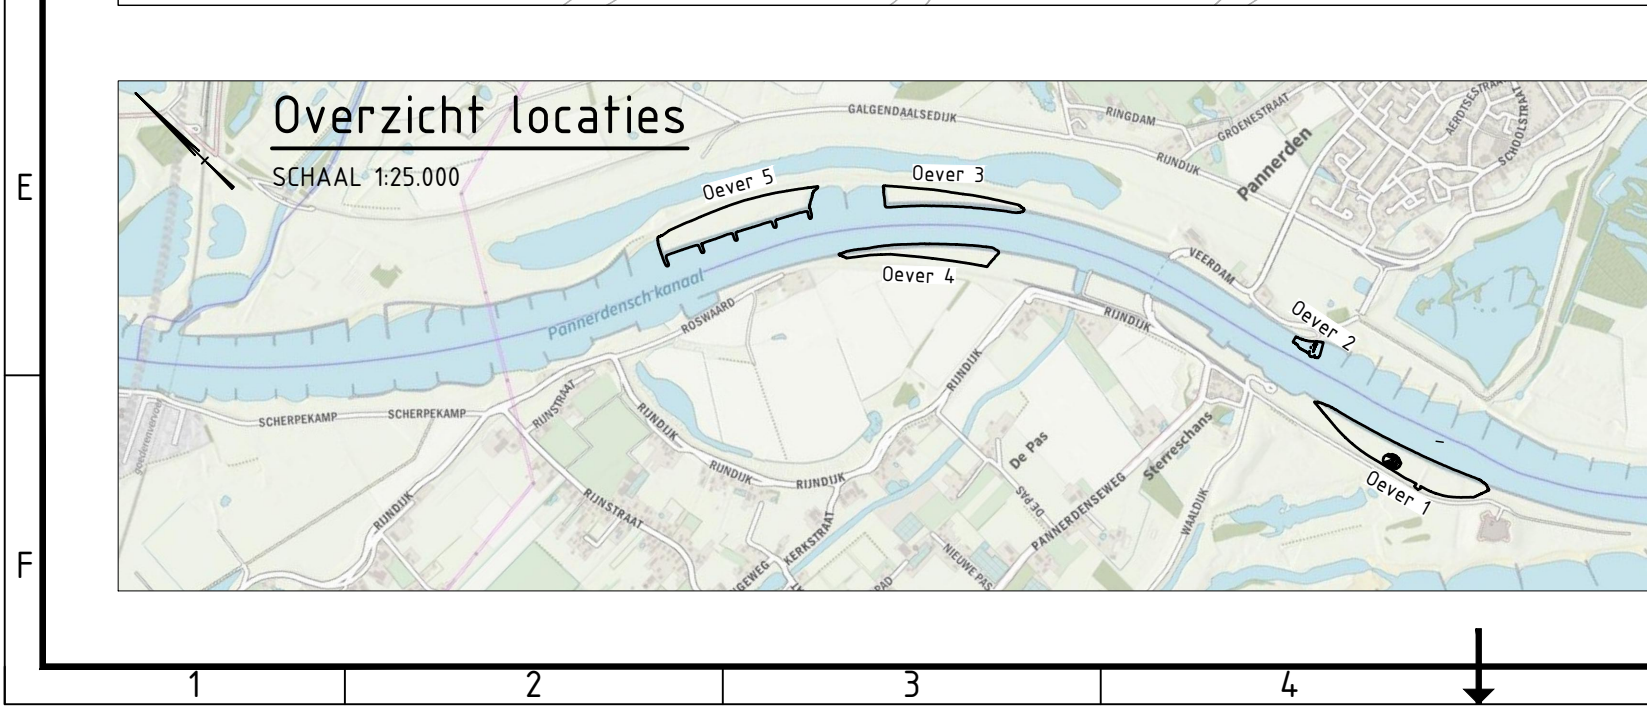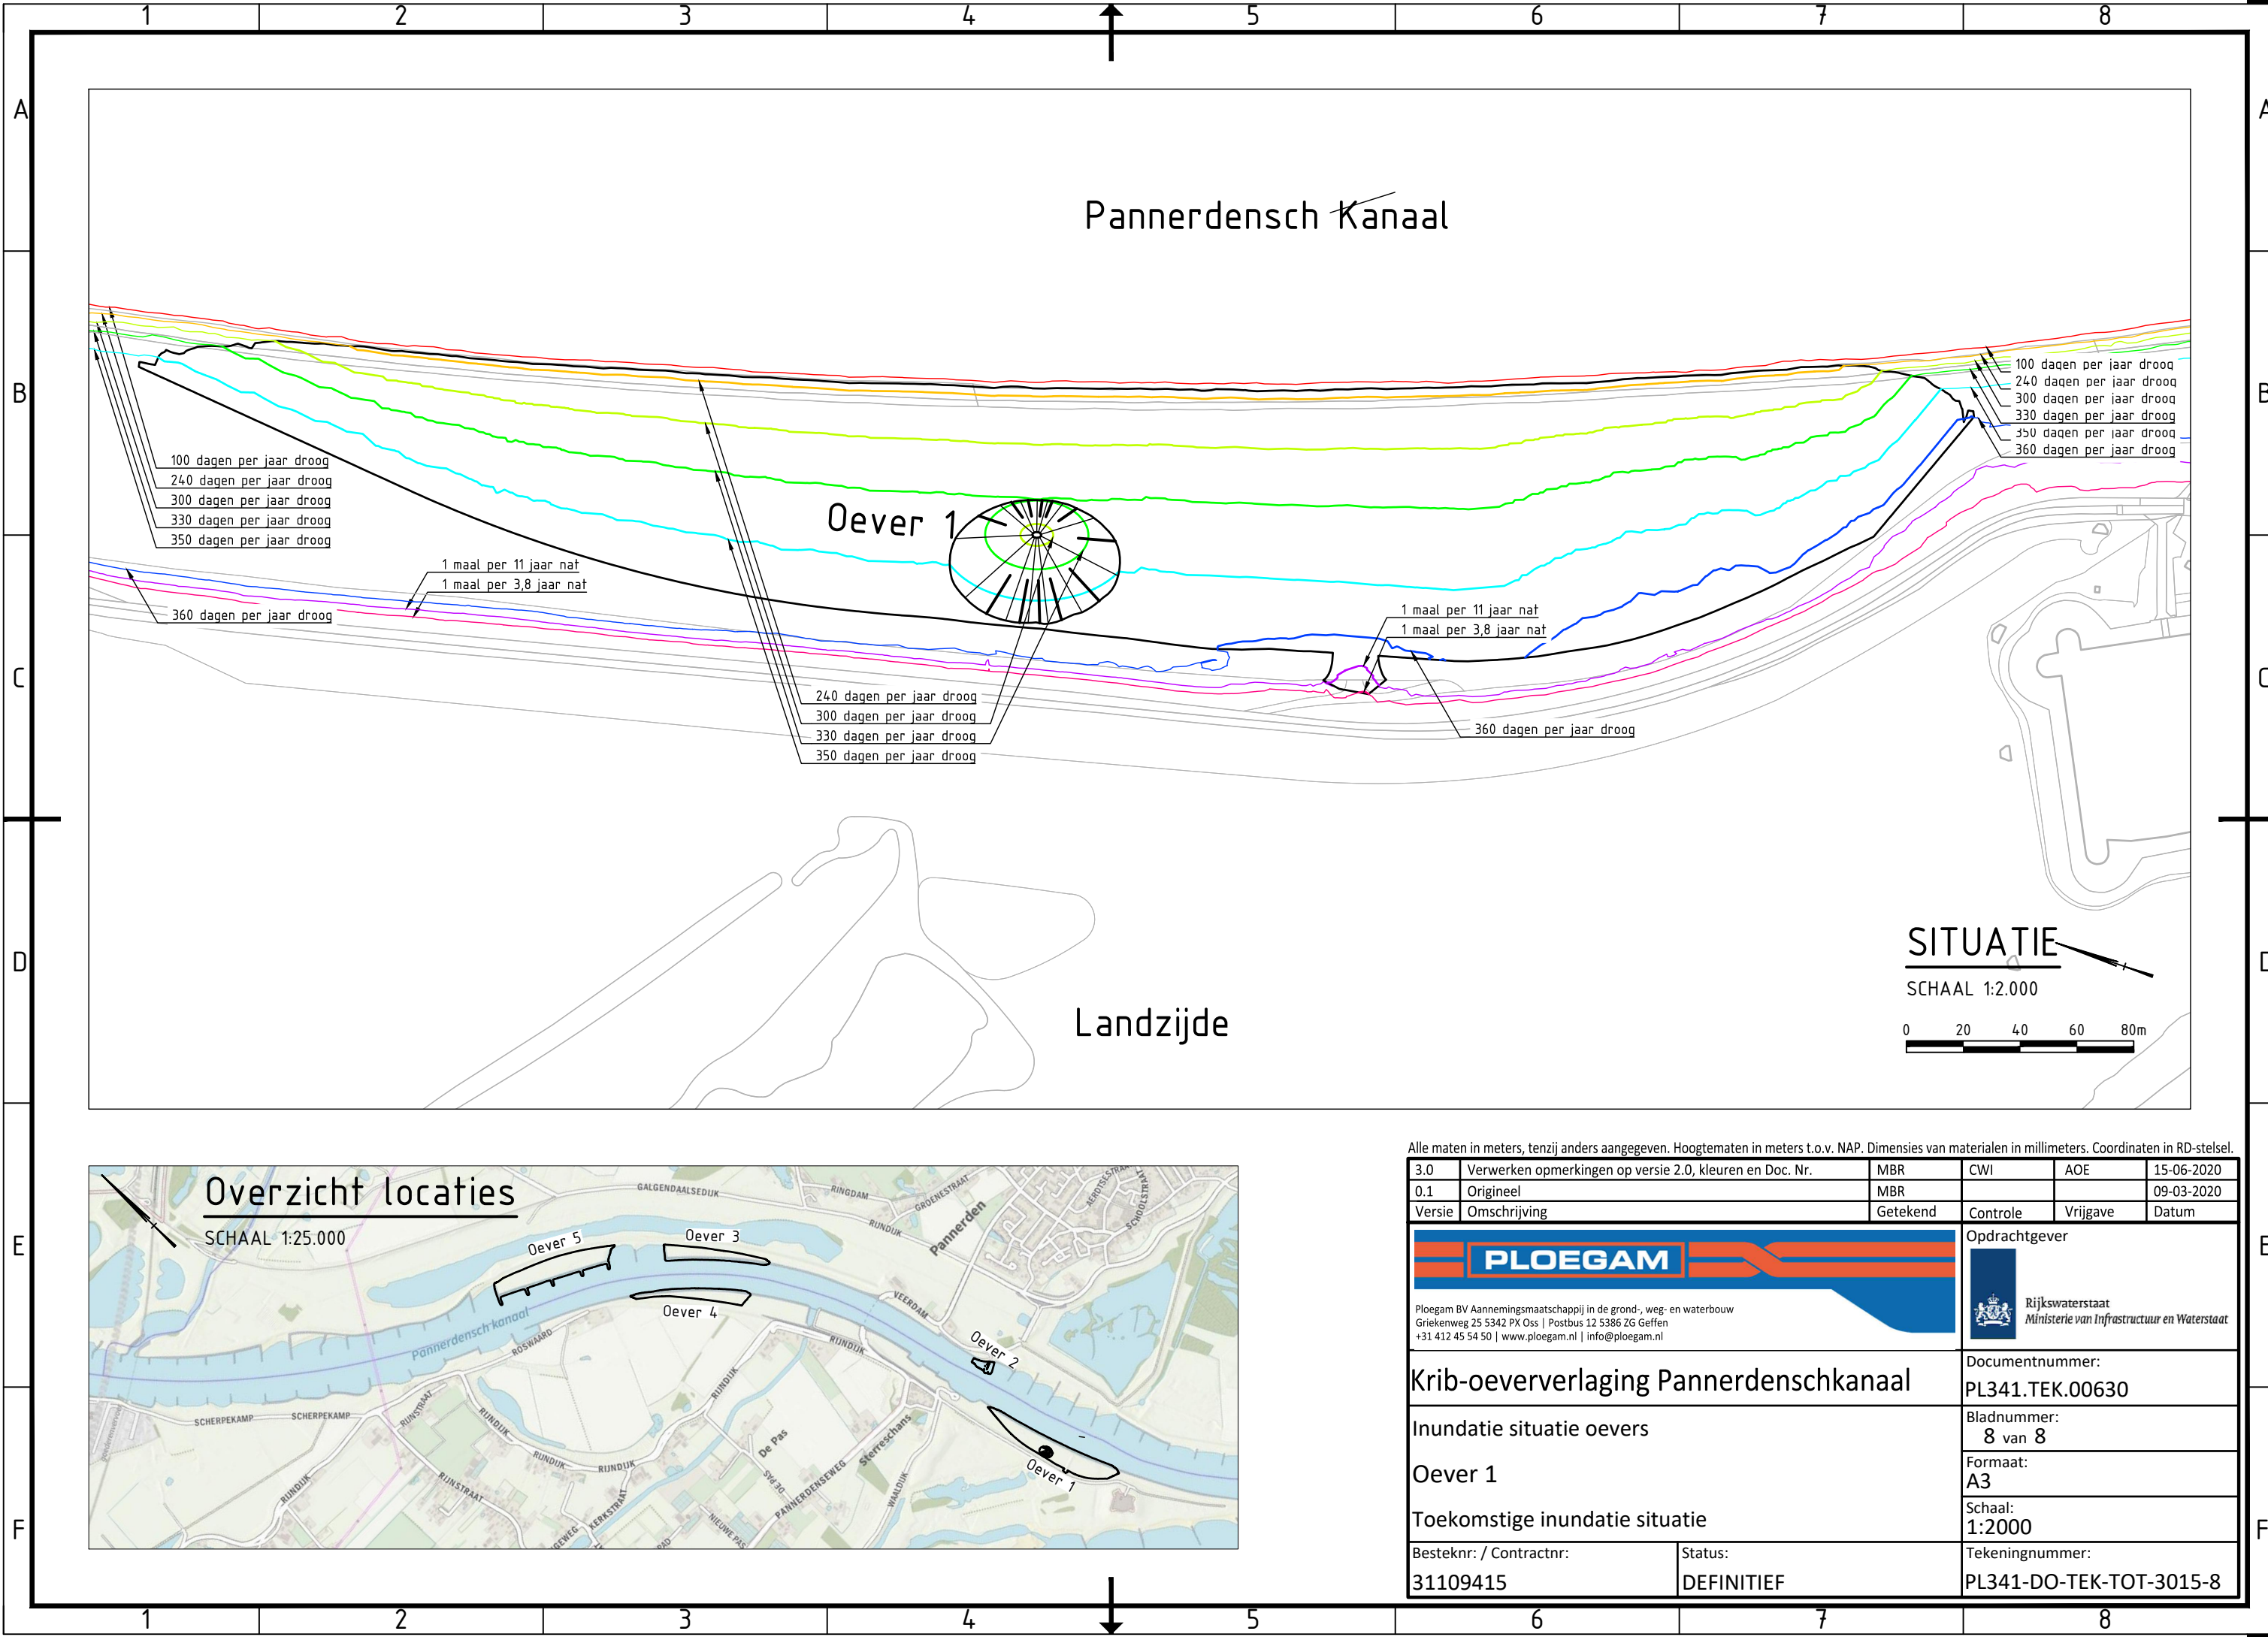

Alle maten in meters, tenzij anders aangegeven. Hoogtematen in meters t.o.v. NAP. Dimensies van materialen in millimeters. Coördinaten in RD-stelsel.

3.0	Verwerken opmerkingen op versie 2.0, kleuren en Doc. Nr.	MBR	CWI	AOE	15-06-2020
0.1	Origineel	MBR			09-03-2020
Versie	Omschrijving	Getekend	Controle	Vrijgave	Datum
PLOEGAM Ploegam BV Aannemingsmaatschappij in de grond-, weg- en waterbouw Griekenweg 25 5342 PX Oss Postbus 12 5386 ZG Geffen +31 412 45 54 50 www.ploegam.nl info@ploegam.nl			Opdrachtgever  Rijkswaterstaat Ministerie van Infrastructuur en Waterstaat		
Krib-oeververlaging Pannerdenschkanaal			Documentnummer: PL341.TEK.00630		
Inundatie situatie oevers			Bladnummer: 8 van 8		
Oever 1			Formaat: A3		
Toekomstige inundatie situatie			Schaal: 1:2000		
Besteknr. / Contractnr: 31109415		Status: DEFINITIEF		Tekeningnummer: PL341-DO-TEK-TOT-3015-8	