



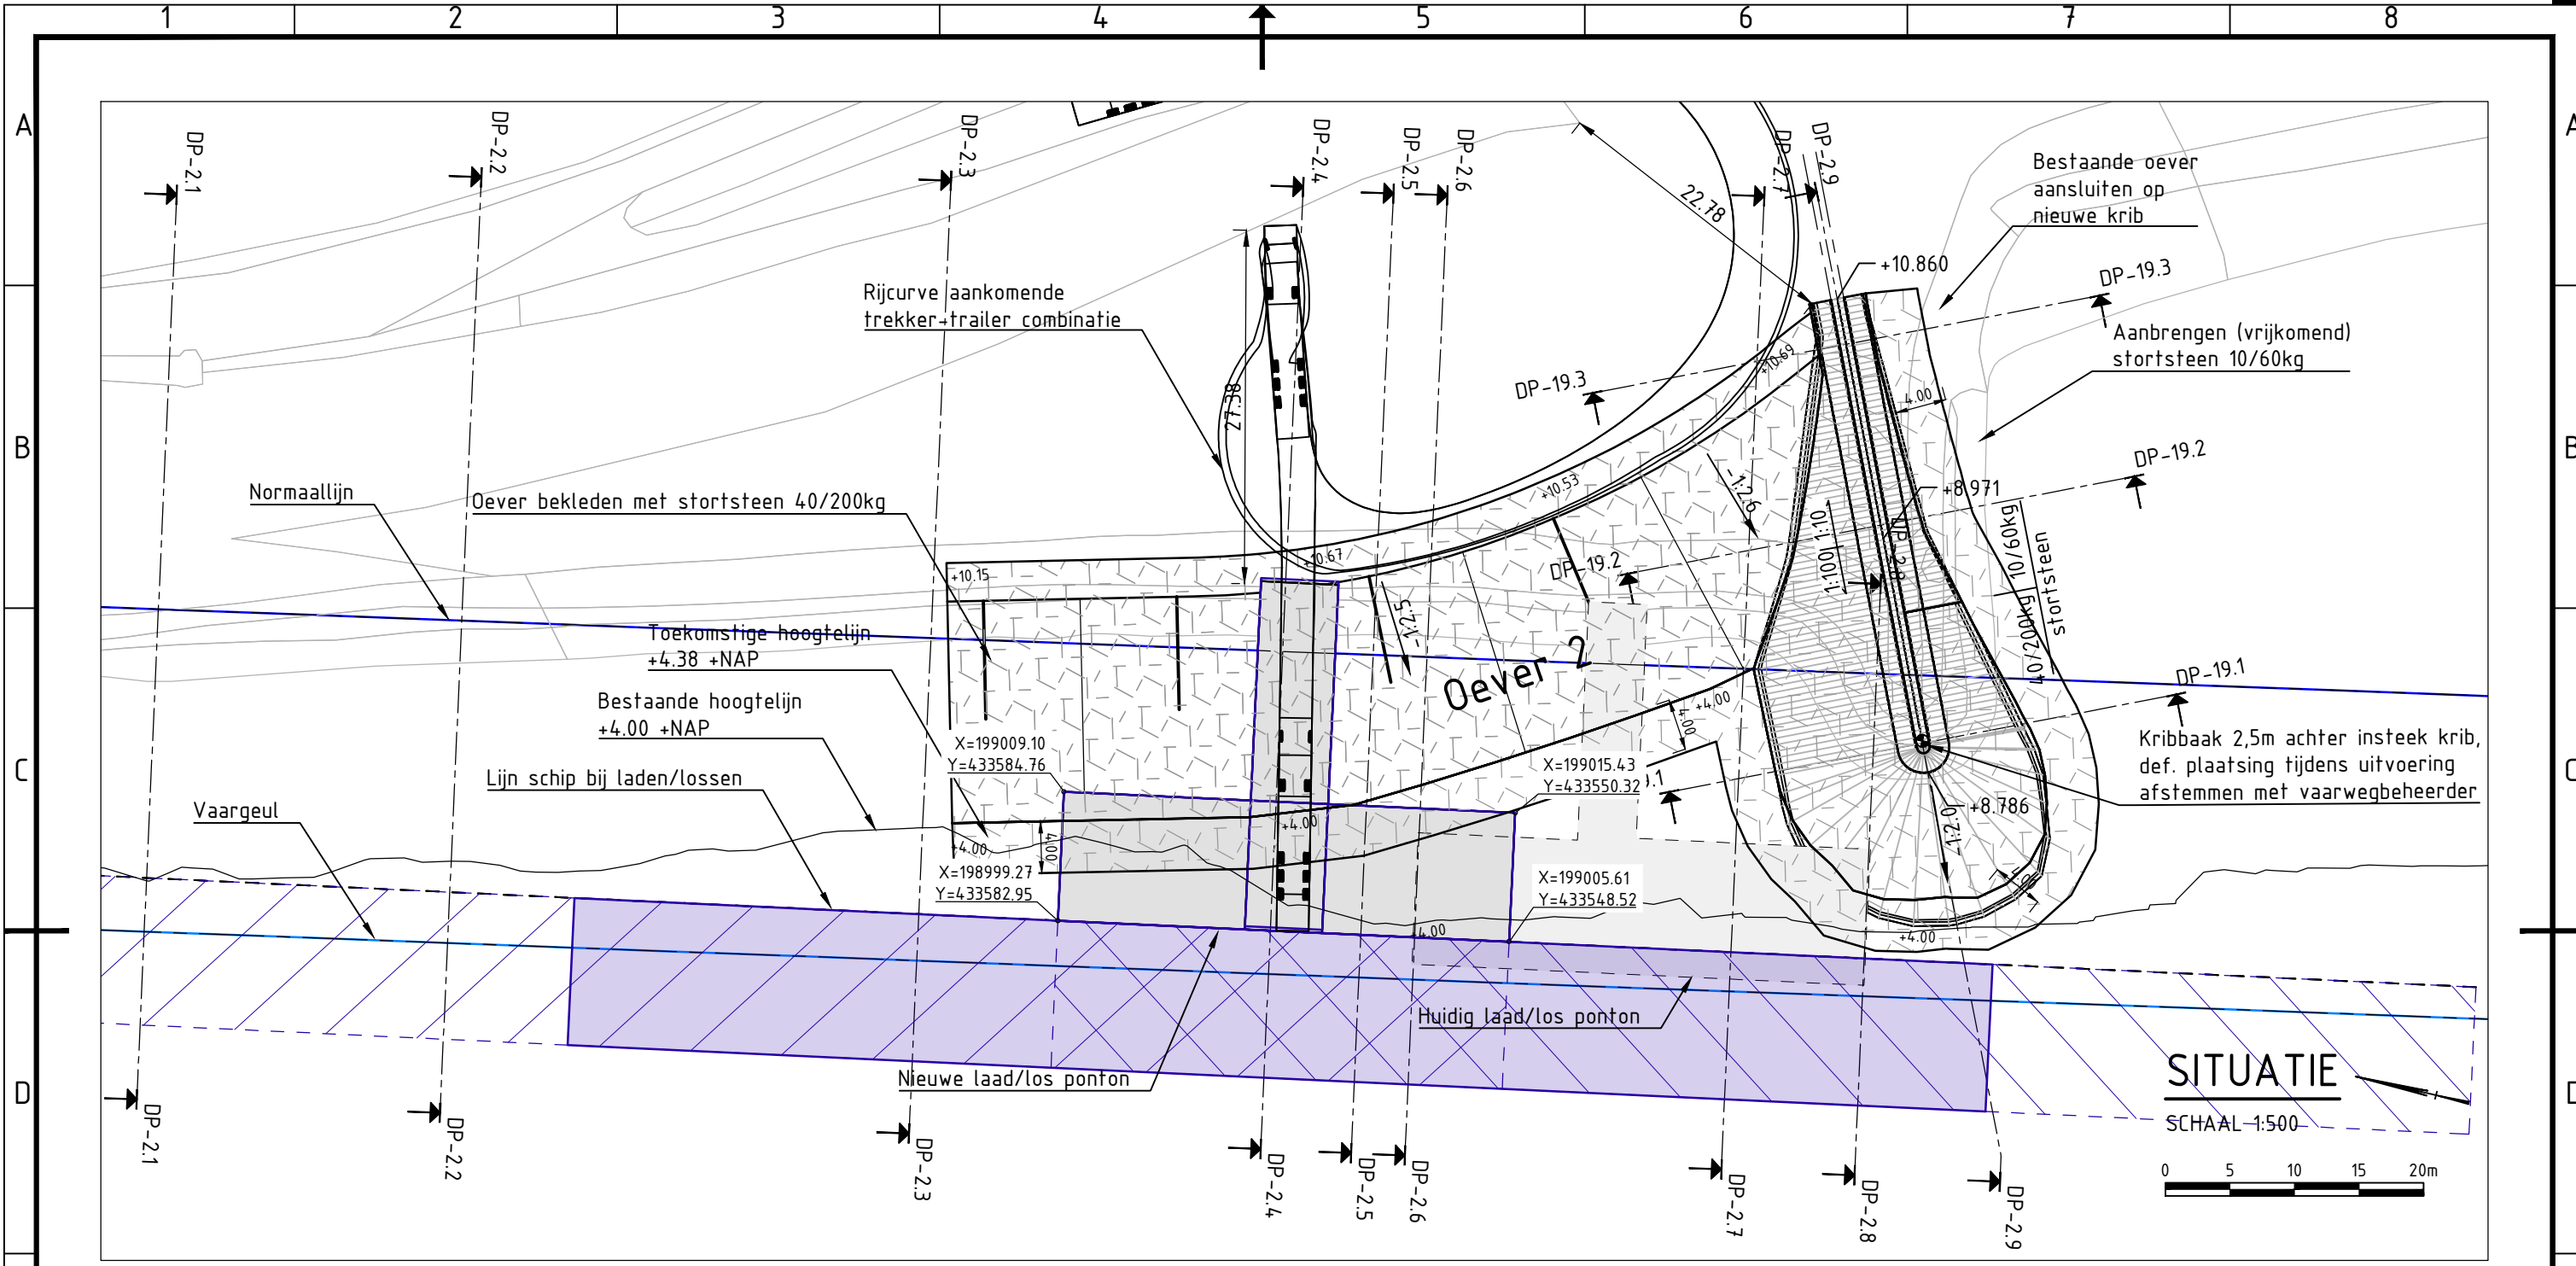


OVERZICHT BLADEN

SCHAAL 1:25.000

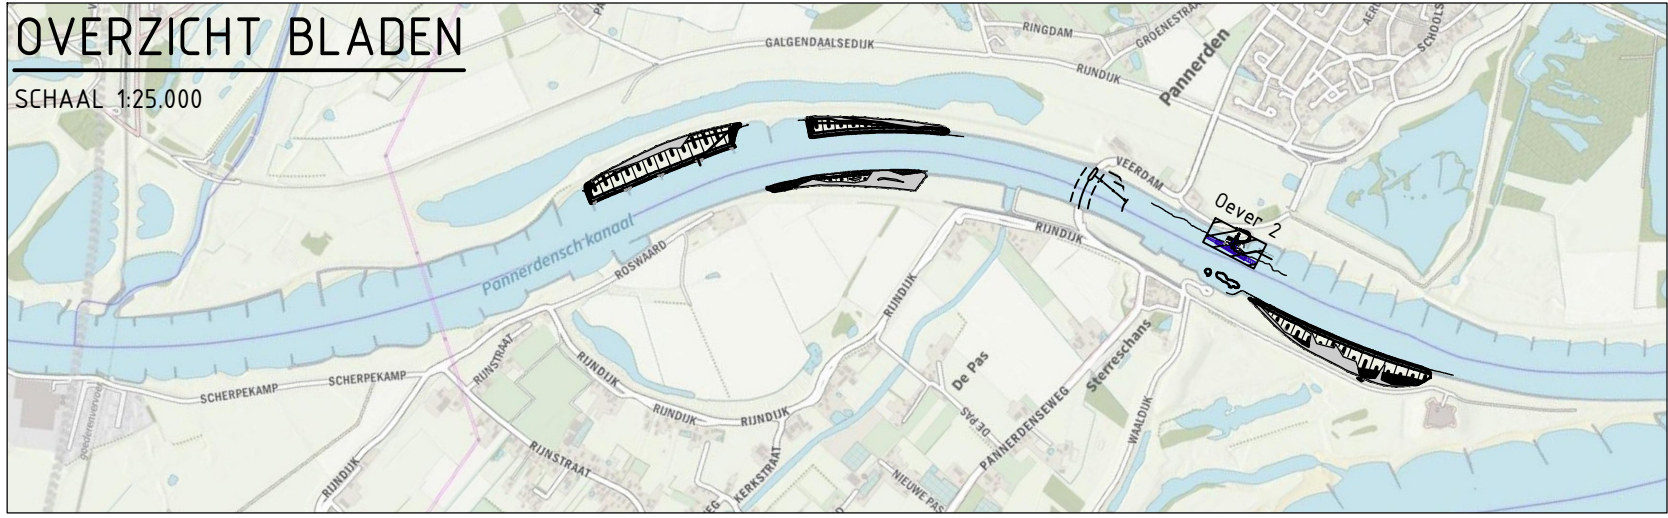

Alle maten in meters, tenzij anders aangegeven. Hoogtematen in meters t.o.v. NAP. Dimensies van materialen in millimeters. Coördinaten in RD-stelsel.

7.0	definitief maken tekeningsset	MBR	CWI	AOE	07-04-2021
0.1	Origineel	MBR			27-05-2020
Versie	Omschrijving	Getekend	Controle	Vrijgave	Datum
PLOEGAM		Opdrachtgever			
Ploegam BV Aannemingsmaatschappij in de grond-, weg- en waterbouw Griekenweg 25 5342 PX Oss Postbus 12 5386 ZG Geffen +31 412 45 54 50 www.ploegam.nl info@ploegam.nl		 Rijkswaterstaat Ministerie van Infrastructuur en Waterstaat			
Krib-oeververlaging Pannerdenschkanaal		Documentnummer: PL341.TEK.00629			
Uitwerking oever 2 met krib 19		Bladnummer: 1 van 14			
Nieuwe situatie		Formaat: A3			
Locatie dwarsprofielen oever en krib		Schaal: 1:500			
Besteknr: / Contractnr: 31109415		Status: DEFINITIEF		Tekeningnummer: PL341-UO-TEK-DWP-3010-1	

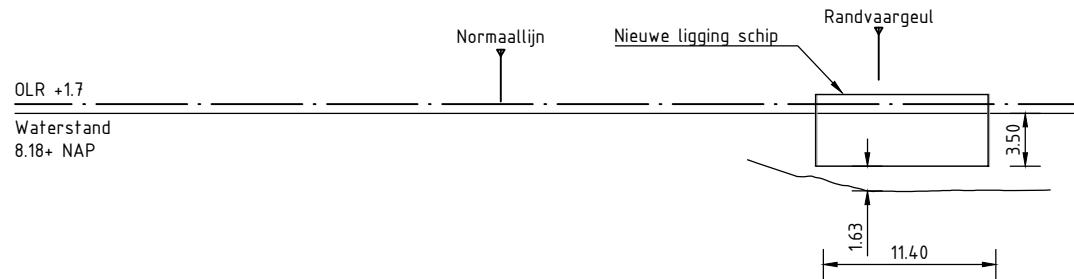


Dwarsprofiel DP-2.1
Schaal 1:500
-15.000m t.o.v. NAP

Ontwerp	Hoogte		
	Afstand	-68.131	0.000 2.000
	Hoogteverschil		
Bestaand	Hoogte		
	Afstand	-68.131	0.000 2.000

Alle maten in meters, tenzij anders aangegeven. Hoogtematen in meters t.o.v. NAP. Dimensies van materialen in millimeters. Coördinaten in RD-stelsel.

7.0	definitief maken tekeningenset	MBR	CWI	AOE	07-04-2021
0.1	Origineel	MBR			27-05-2020
Versie	Omschrijving	Getekend	Controle	Vrijgave	Datum
PLOEGAM Ploegam BV Aannemingsmaatschappij in de grond-, weg- en waterbouw Griekenweg 25 5342 PX Oss Postbus 12 5386 ZG Geffen +31 412 45 54 50 www.ploegam.nl info@ploegam.nl				Opdrachtgever Rijkswaterstaat Ministerie van Infrastructuur en Waterstaat	
Krib-oeververlaging Pannerdenschkanaal				Documentnummer: PL341.TEK.00629	
Uitwerking oever 2 met krib 19				Bladnummer: 2 van 14	
Oever 2				Formaat: A3	
Dwarsprofiel 2.1				Schaal: 1:500	
Besteknr: / Contractnr: 31109415		Status: DEFINITIEF		Tekeningnummer: PL341-UO-TEK-DWP-4010-2	

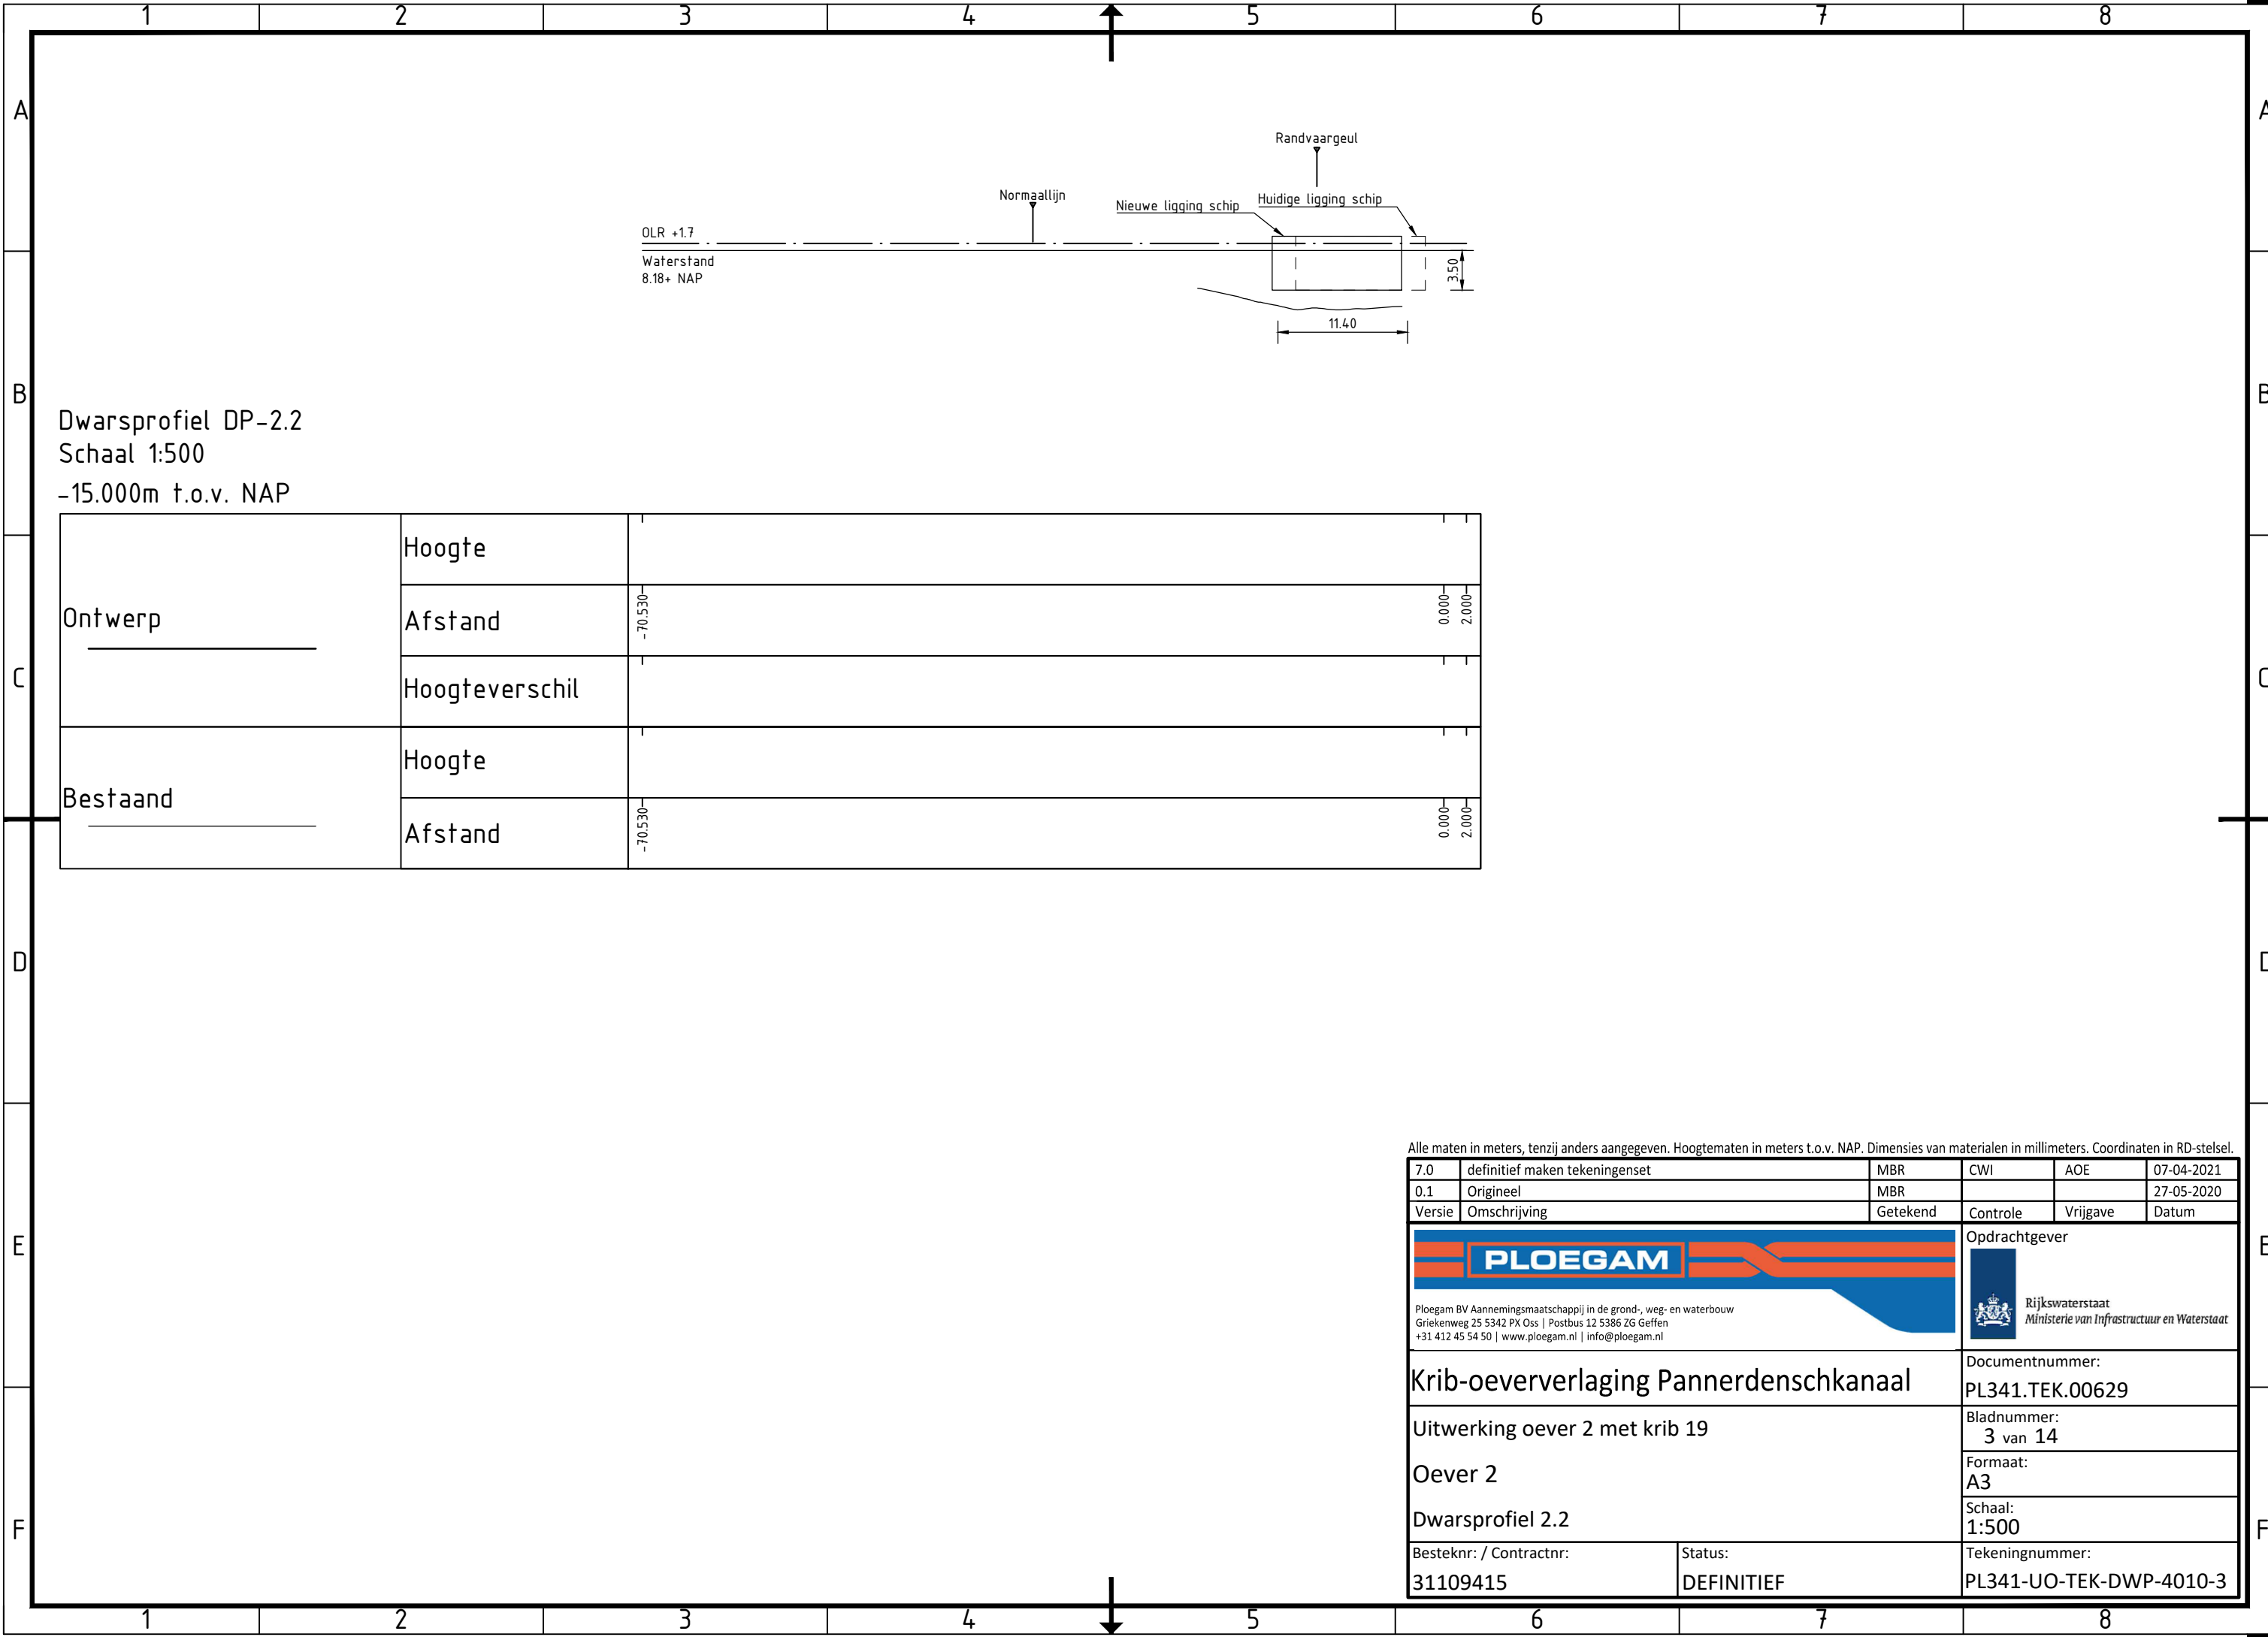


Dwarsprofiel DP-2.2
Schaal 1:500
-15.000m t.o.v. NAP

Ontwerp	Hoogte		
	Afstand	-70.530	0.000 2.000
	Hoogteverschil		
Bestaand	Hoogte		
	Afstand	-70.530	0.000 2.000

Alle maten in meters, tenzij anders aangegeven. Hoogtematen in meters t.o.v. NAP. Dimensies van materialen in millimeters. Coördinaten in RD-stelsel.

7.0	definitief maken tekeningenset	MBR	CWI	AOE	07-04-2021
0.1	Origineel	MBR			27-05-2020
Versie	Omschrijving	Getekend	Controle	Vrijgave	Datum
 Ploegam BV Aannemingsmaatschappij in de grond-, weg- en waterbouw Griekenweg 25 5342 PX Oss Postbus 12 5386 ZG Geffen +31 412 45 54 50 www.ploegam.nl info@ploegam.nl				Opdrachtgever  Rijkswaterstaat Ministerie van Infrastructuur en Waterstaat	
Krib-oeververlaging Pannerdenschkanaal				Documentnummer: PL341.TEK.00629	
Uitwerking oever 2 met krib 19				Bladnummer: 3 van 14	
Oever 2				Formaat: A3	
Dwarsprofiel 2.2				Schaal: 1:500	
Besteknr. / Contractnr. 31109415		Status: DEFINITIEF		Tekeningnummer: PL341-UO-TEK-DWP-4010-3	

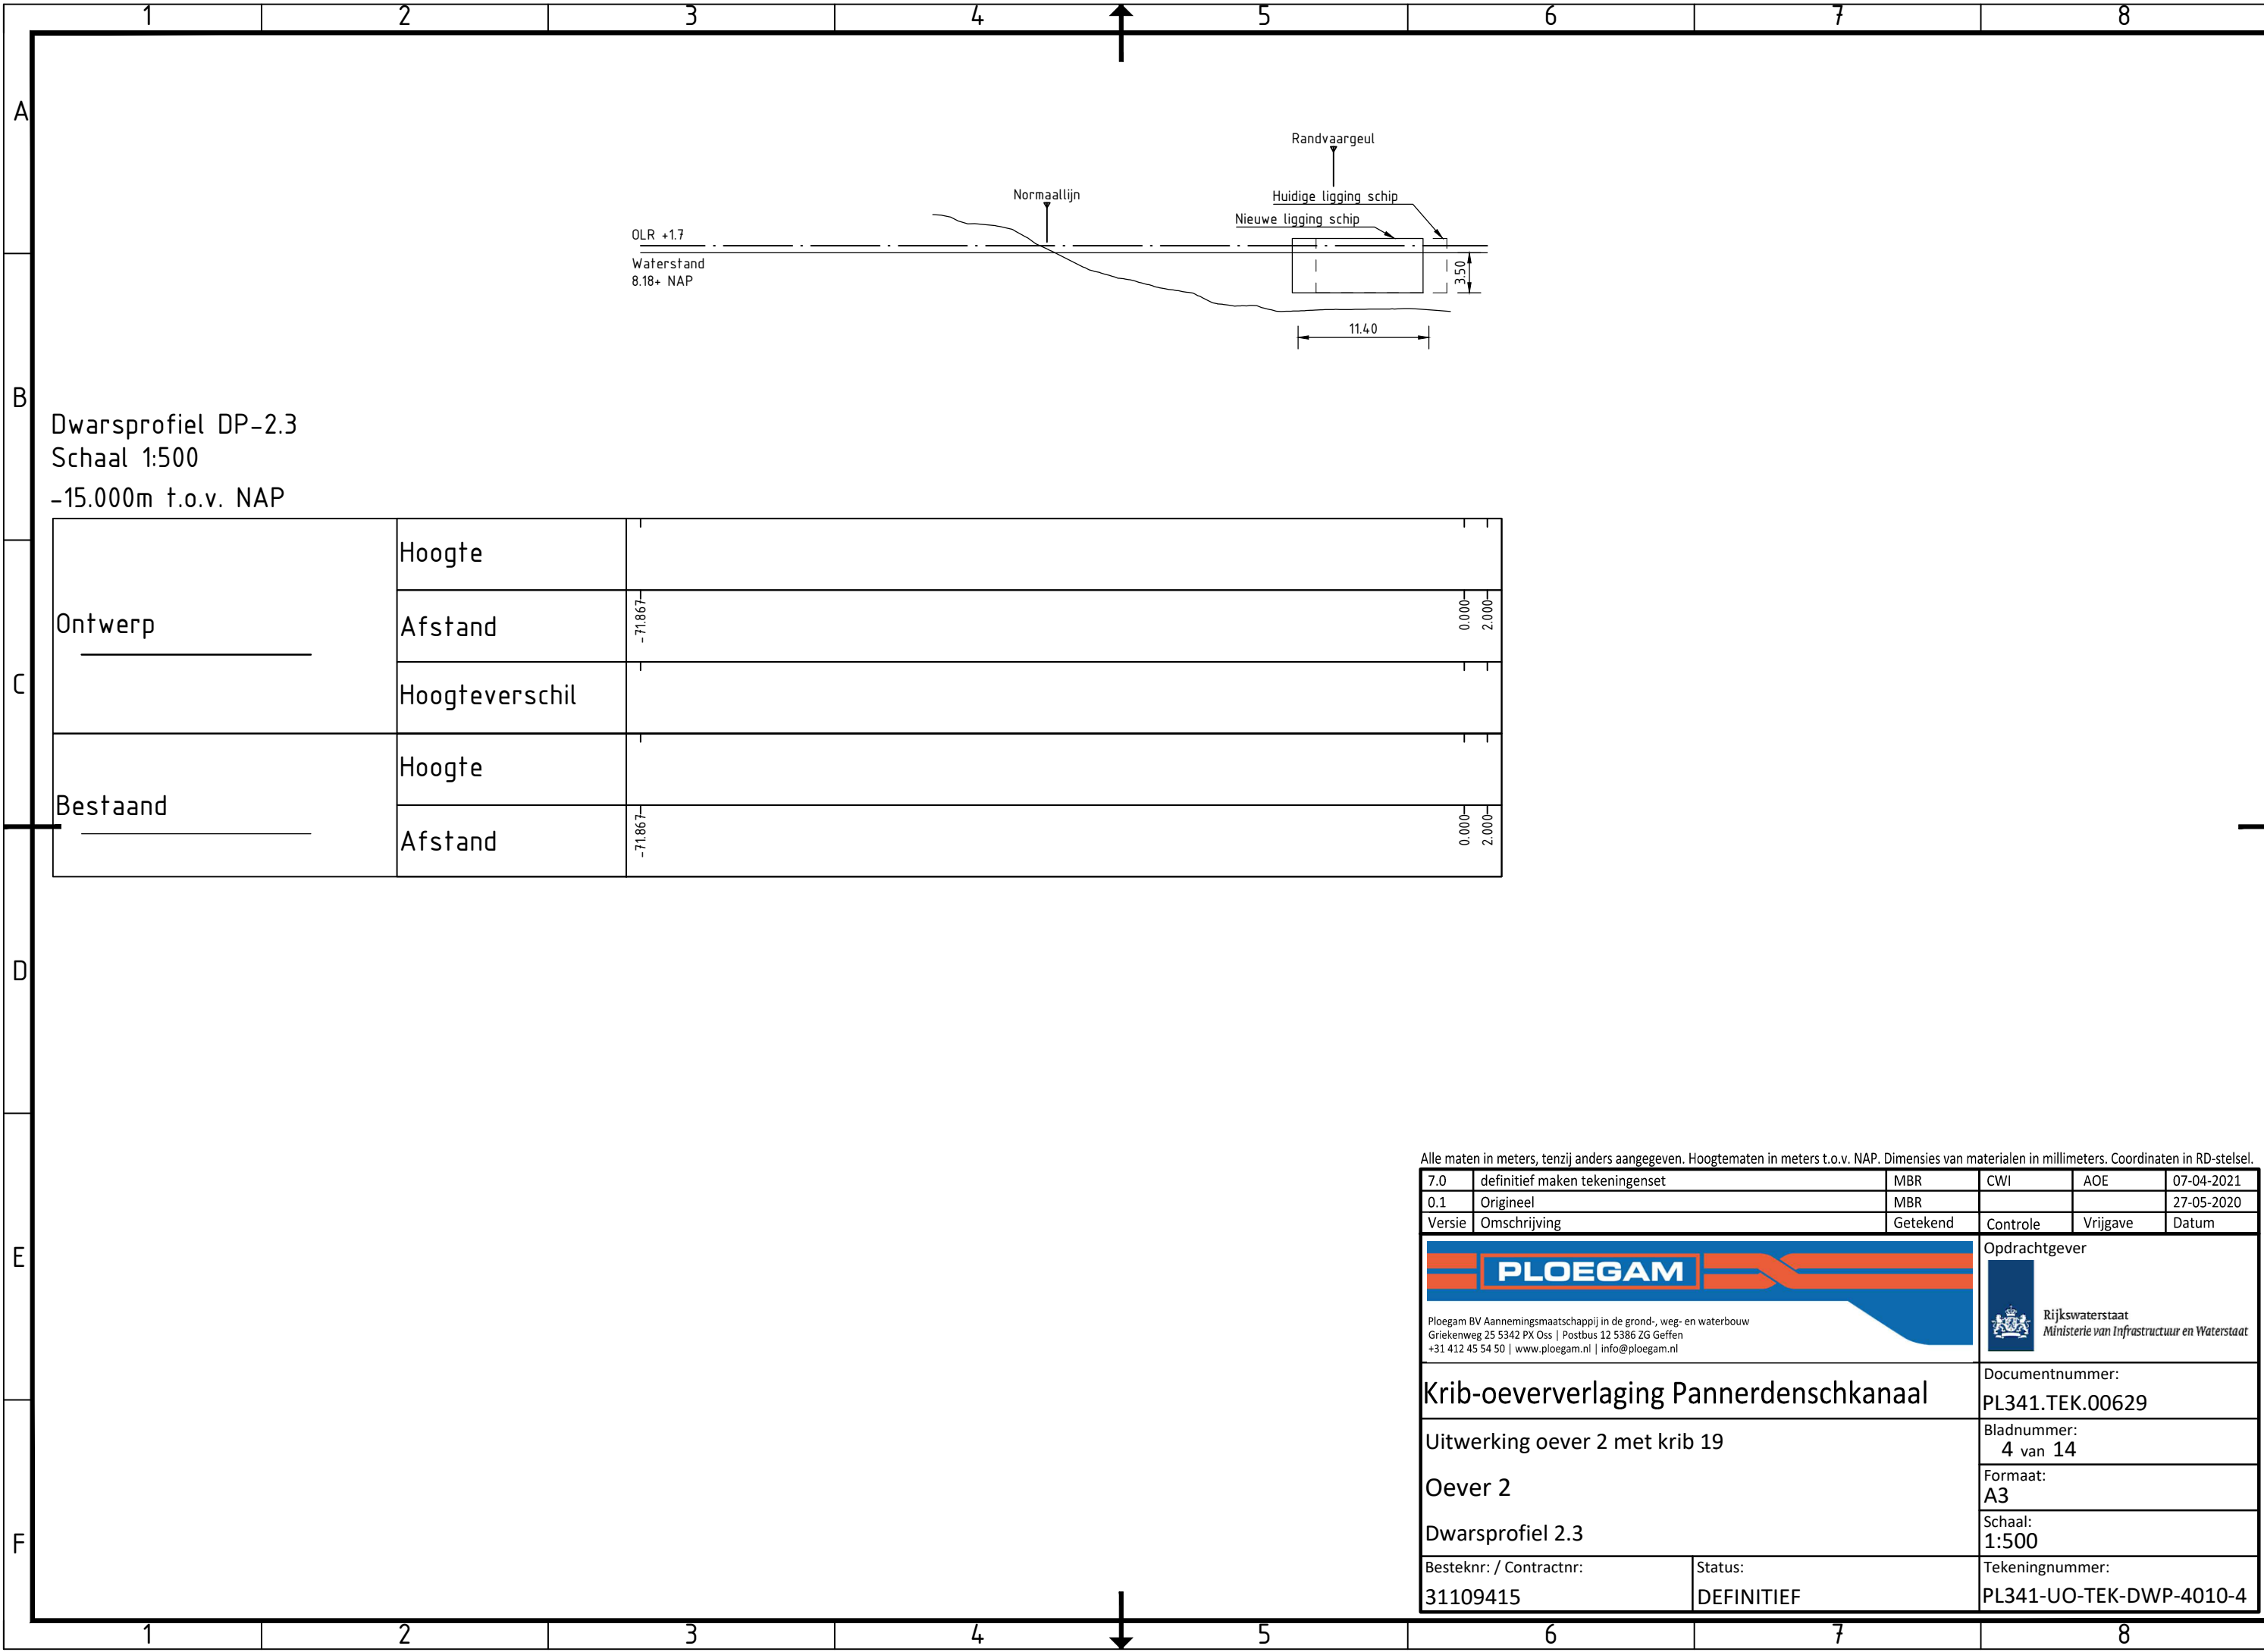


Dwarsprofiel DP-2.3
Schaal 1:500
-15.000m t.o.v. NAP

Ontwerp	Hoogte		
	Afstand	-71.867	0.000 2.000
	Hoogteverschil		
Bestaand	Hoogte		
	Afstand	-71.867	0.000 2.000

Alle maten in meters, tenzij anders aangegeven. Hoogtematen in meters t.o.v. NAP. Dimensies van materialen in millimeters. Coördinaten in RD-stelsel.

7.0	definitief maken tekeningenset	MBR	CWI	AOE	07-04-2021
0.1	Origineel	MBR			27-05-2020
Versie	Omschrijving	Getekend	Controle	Vrijgave	Datum
PLOEGAM Ploegam BV Aannemingsmaatschappij in de grond-, weg- en waterbouw Griekenweg 25 5342 PX Oss Postbus 12 5386 ZG Geffen +31 412 45 54 50 www.ploegam.nl info@ploegam.nl				Opdrachtgever Rijkswaterstaat Ministerie van Infrastructuur en Waterstaat	
Krib-oeververlaging Pannerdenschkanaal				Documentnummer: PL341.TEK.00629	
Uitwerking oever 2 met krib 19				Bladnummer: 4 van 14	
Oever 2				Formaat: A3	
Dwarsprofiel 2.3				Schaal: 1:500	
Besteknr: / Contractnr: 31109415		Status: DEFINITIEF		Tekeningnummer: PL341-UO-TEK-DWP-4010-4	

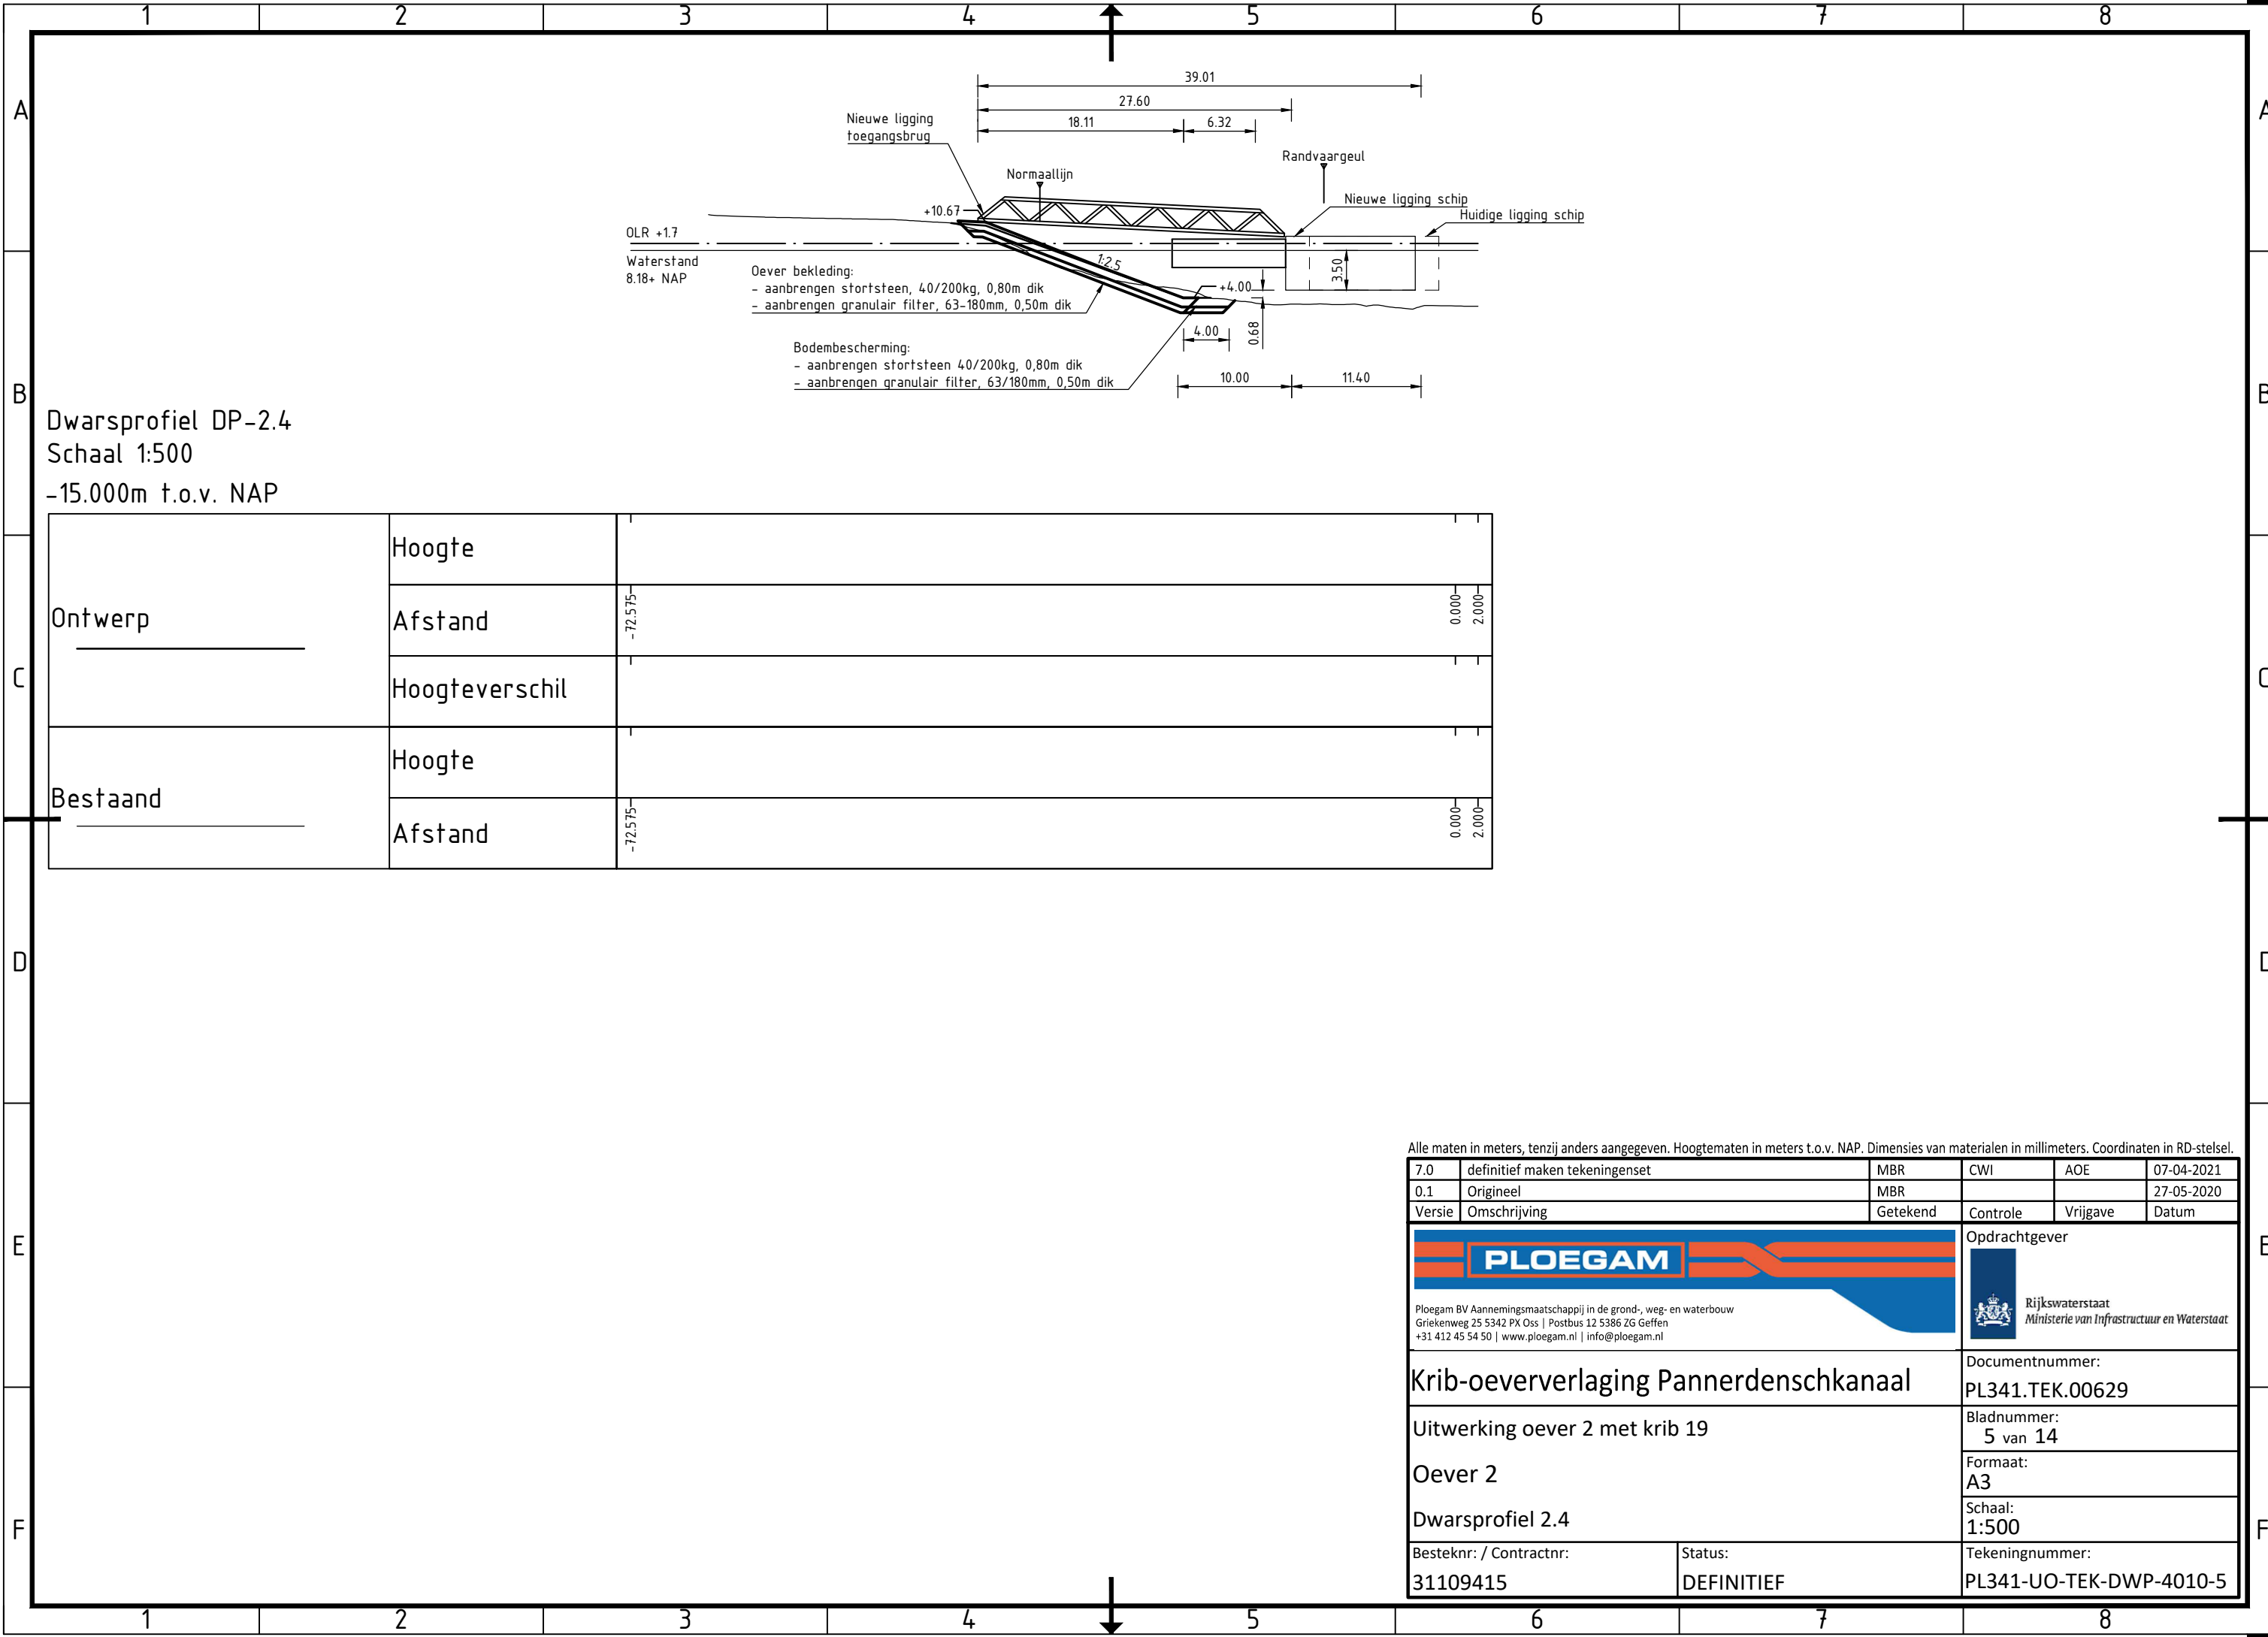


Dwarsprofiel DP-2.4
Schaal 1:500
-15.000m t.o.v. NAP

Ontwerp	Hoogte		
	Afstand	-72.575	0.000 2.000
	Hoogteverschil		
Bestaand	Hoogte		
	Afstand	-72.575	0.000 2.000

Alle maten in meters, tenzij anders aangegeven. Hoogtematen in meters t.o.v. NAP. Dimensies van materialen in millimeters. Coördinaten in RD-stelsel.

7.0	definitief maken tekeningenset	MBR	CWI	AOE	07-04-2021
0.1	Origineel	MBR			27-05-2020
Versie	Omschrijving	Getekend	Controle	Vrijgave	Datum
 Ploegam BV Aannemingsmaatschappij in de grond-, weg- en waterbouw Griekenweg 25 5342 PX Oss Postbus 12 5386 ZG Geffen +31 412 45 54 50 www.ploegam.nl info@ploegam.nl				Opdrachtgever  Rijkswaterstaat Ministerie van Infrastructuur en Waterstaat	
Krib-oeververlaging Pannerdenschkanaal				Documentnummer: PL341.TEK.00629	
Uitwerking oever 2 met krib 19				Bladnummer: 5 van 14	
Oever 2				Formaat: A3	
Dwarsprofiel 2.4				Schaal: 1:500	
Besteknr: / Contractnr: 31109415		Status: DEFINITIEF		Tekeningnummer: PL341-UO-TEK-DWP-4010-5	

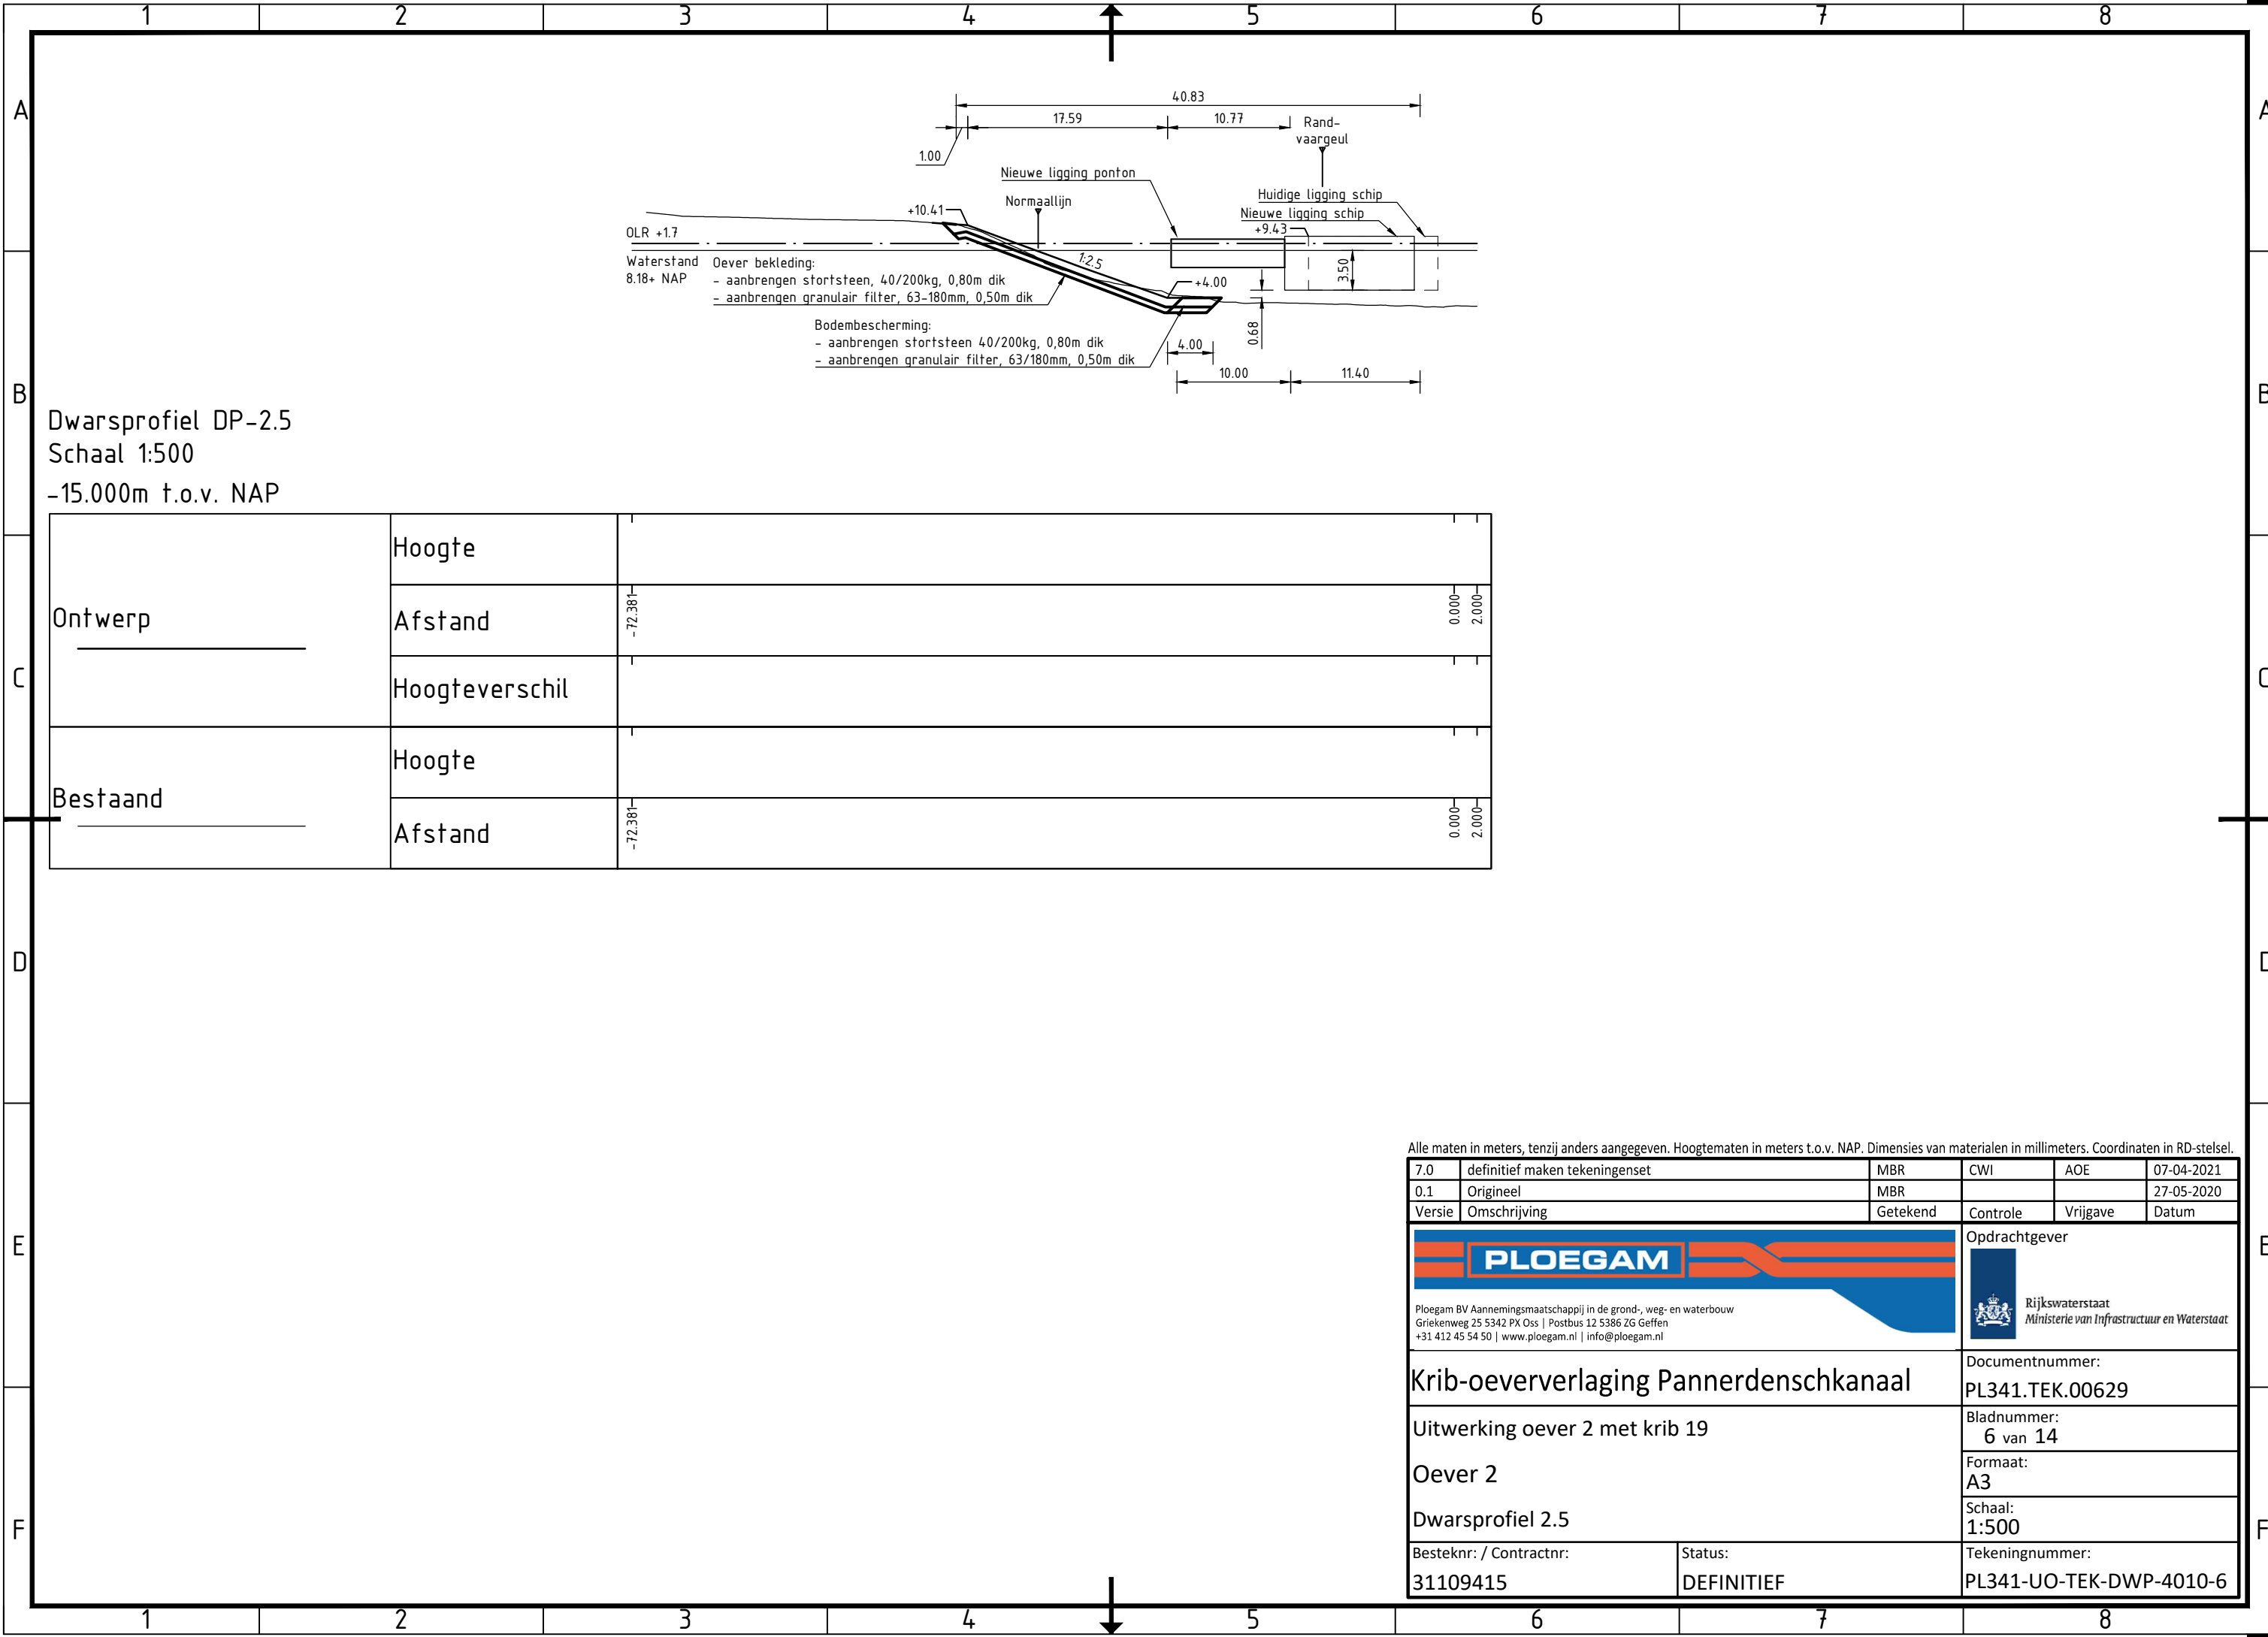


Dwarsprofiel DP-2.5
Schaal 1:500
-15.000m t.o.v. NAP

Ontwerp	Hoogte		
	Afstand	-72.381	0.000 2.000
	Hoogteverschil		
Bestaand	Hoogte		
	Afstand	-72.381	0.000 2.000

Alle maten in meters, tenzij anders aangegeven. Hoogtematen in meters t.o.v. NAP. Dimensies van materialen in millimeters. Coördinaten in RD-stelsel.

7.0	definitief maken tekeningenset	MBR	CWI	AOE	07-04-2021
0.1	Origineel	MBR			27-05-2020
Versie	Omschrijving	Getekend	Controle	Vrijgave	Datum
 Ploegam BV Aannemingsmaatschappij in de grond-, weg- en waterbouw Griekenweg 25 5342 PX Oss Postbus 12 5386 ZG Geffen +31 412 45 54 50 www.ploegam.nl info@ploegam.nl			Opdrachtgever  Rijkswaterstaat Ministerie van Infrastructuur en Waterstaat		
Krib-oeververlaging Pannerdenschkanaal			Documentnummer: PL341.TEK.00629		
Uitwerking oever 2 met krib 19			Bladnummer: 6 van 14		
Oever 2			Formaat: A3		
Dwarsprofiel 2.5			Schaal: 1:500		
Besteknr: / Contractnr: 31109415		Status: DEFINITIEF		Tekeningnummer: PL341-UO-TEK-DWP-4010-6	

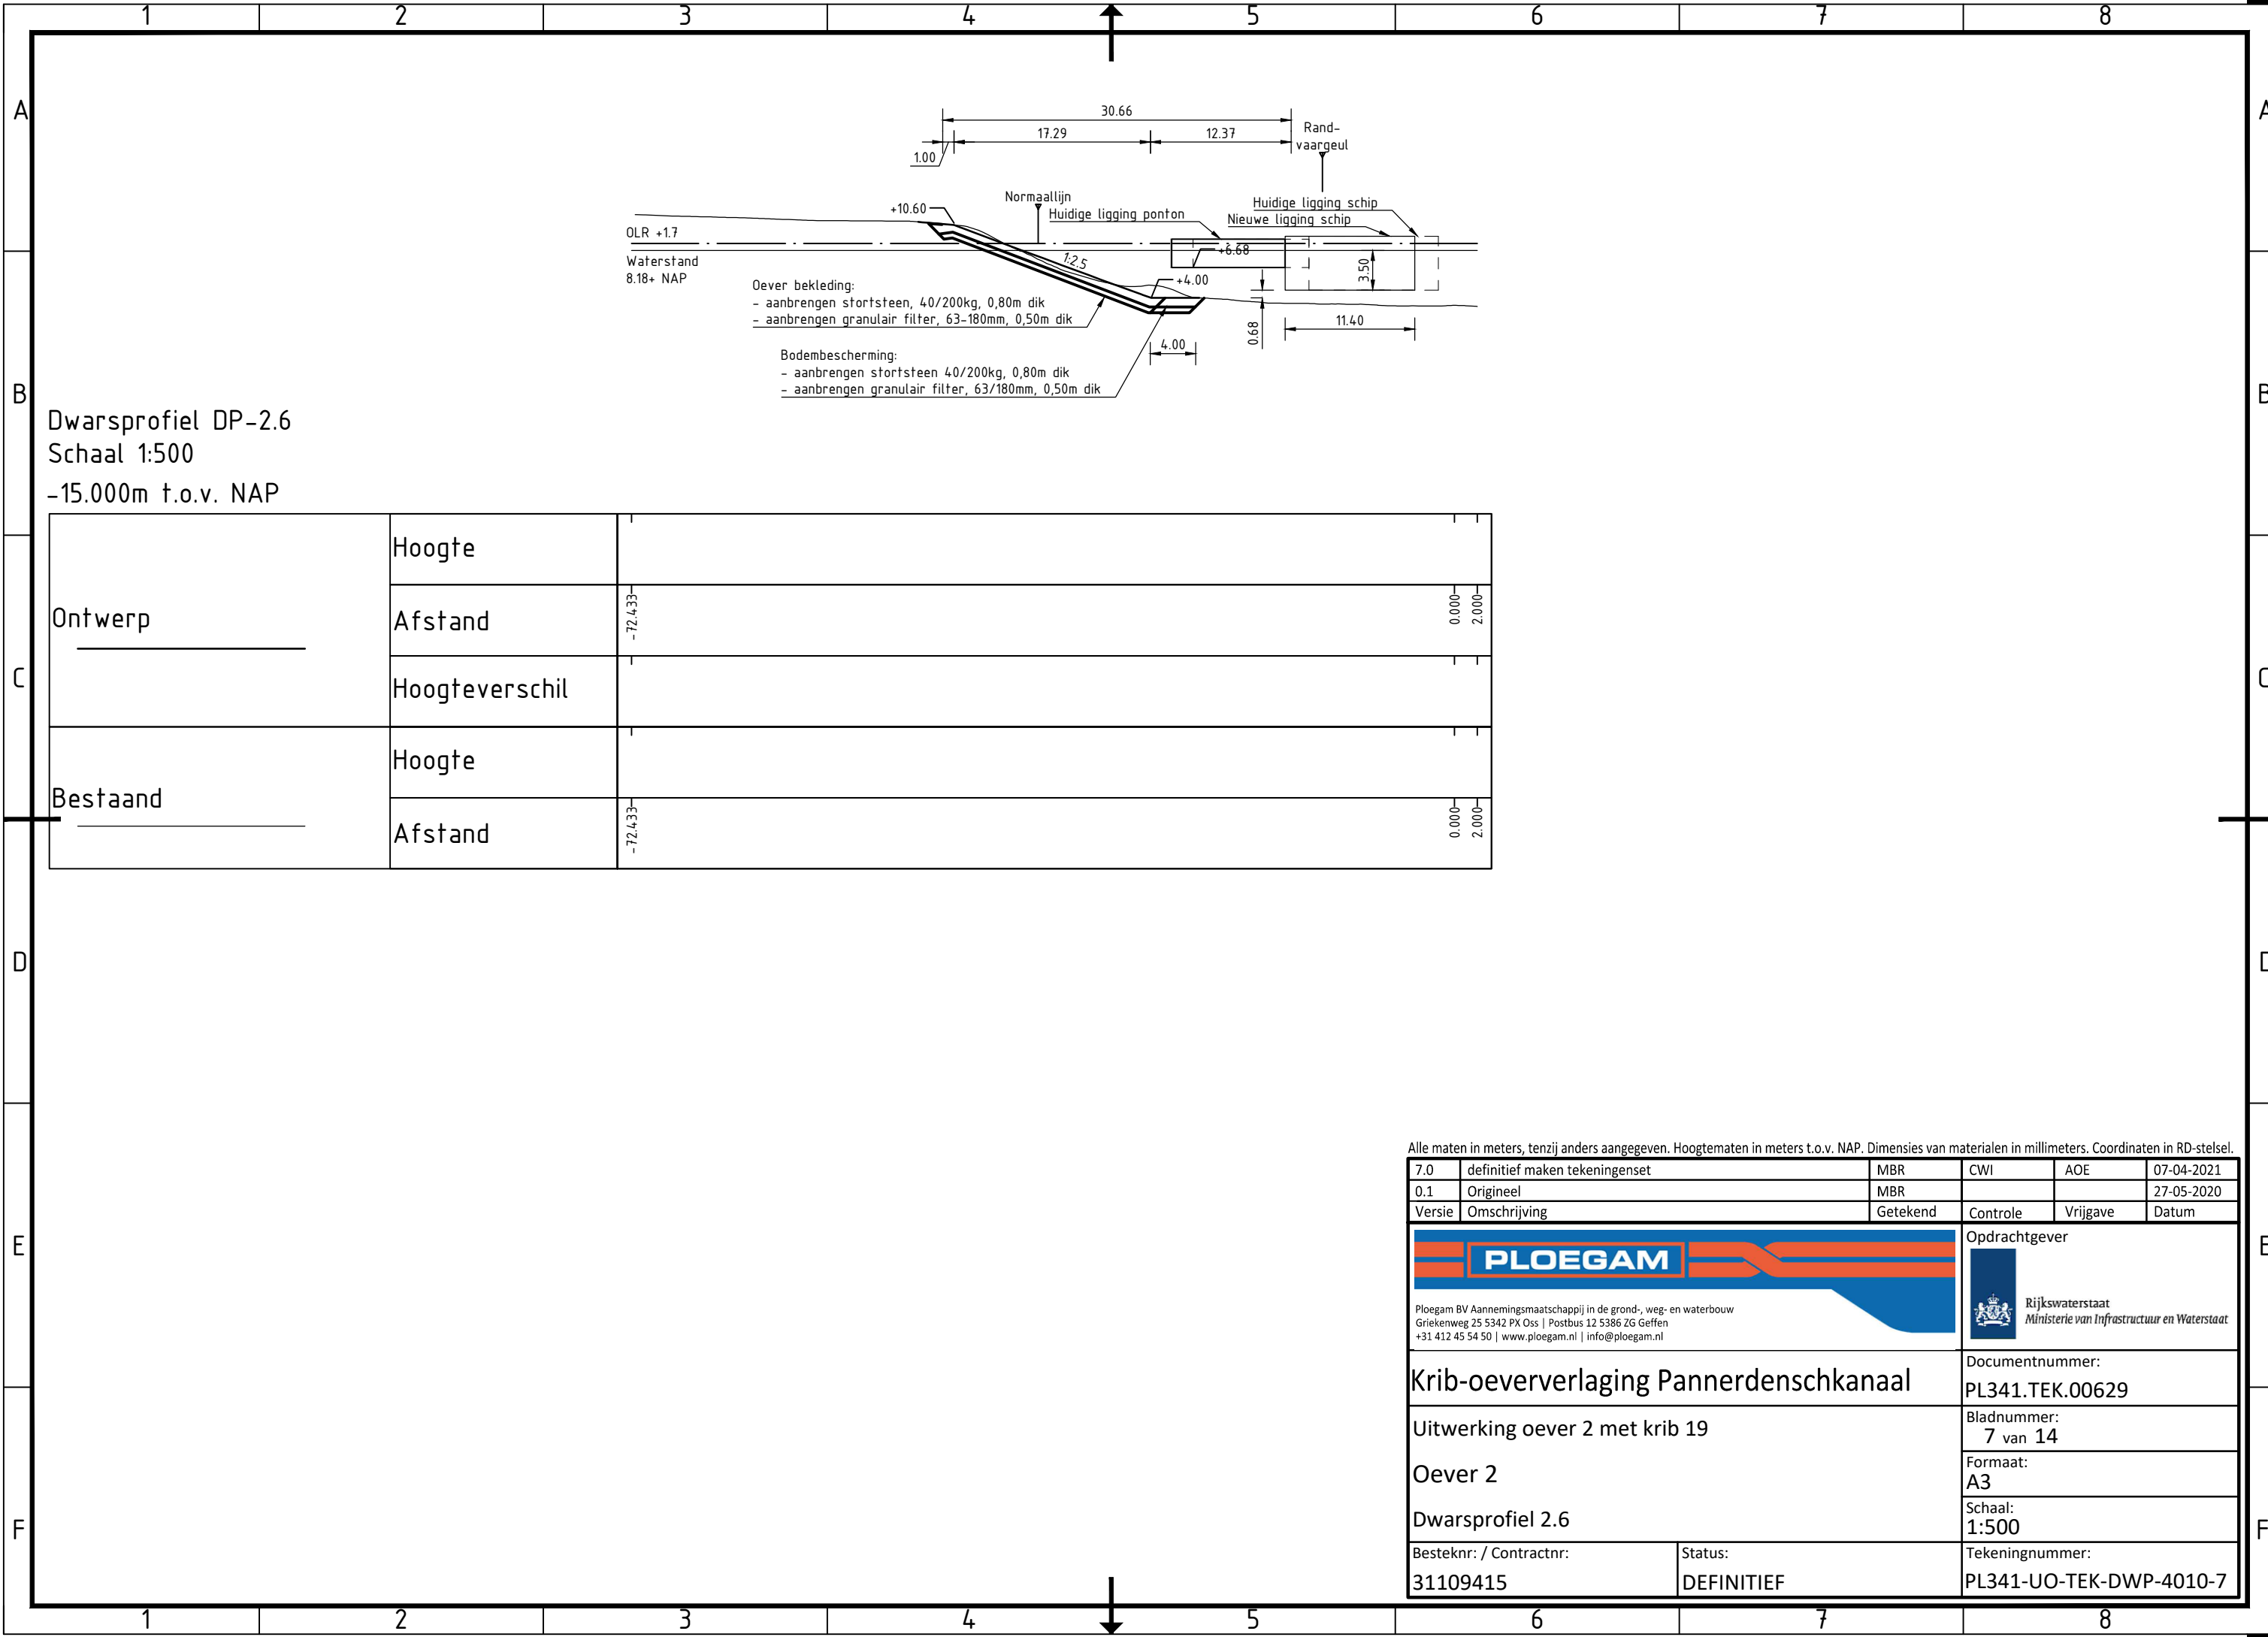



Dwarsprofiel DP-2.6
Schaal 1:500
-15.000m t.o.v. NAP

Ontwerp	Hoogte		
	Afstand	-72.433	0.000 2.000
	Hoogteverschil		
Bestaand	Hoogte		
	Afstand	-72.433	0.000 2.000


Alle maten in meters, tenzij anders aangegeven. Hoogtematen in meters t.o.v. NAP. Dimensies van materialen in millimeters. Coördinaten in RD-stelsel.

7.0	definitief maken tekeningenset	MBR	CWI	AOE	07-04-2021
0.1	Origineel	MBR			27-05-2020
Versie	Omschrijving	Getekend	Controle	Vrijgave	Datum
 Ploegam BV Aannemingsmaatschappij in de grond-, weg- en waterbouw Griekenweg 25 5342 PX Oss Postbus 12 5386 ZG Geffen +31 412 45 54 50 www.ploegam.nl info@ploegam.nl			 Opdrachtgever Rijkswaterstaat Ministerie van Infrastructuur en Waterstaat		
Krib-oeververlaging Pannerdenschkanaal			Documentnummer: PL341.TEK.00629		
Uitwerking oever 2 met krib 19			Bladnummer: 7 van 14		
Oever 2			Formaat: A3		
Dwarsprofiel 2.6			Schaal: 1:500		
Besteknr: / Contractnr: 31109415		Status: DEFINITIEF		Tekeningnummer: PL341-UO-TEK-DWP-4010-7	

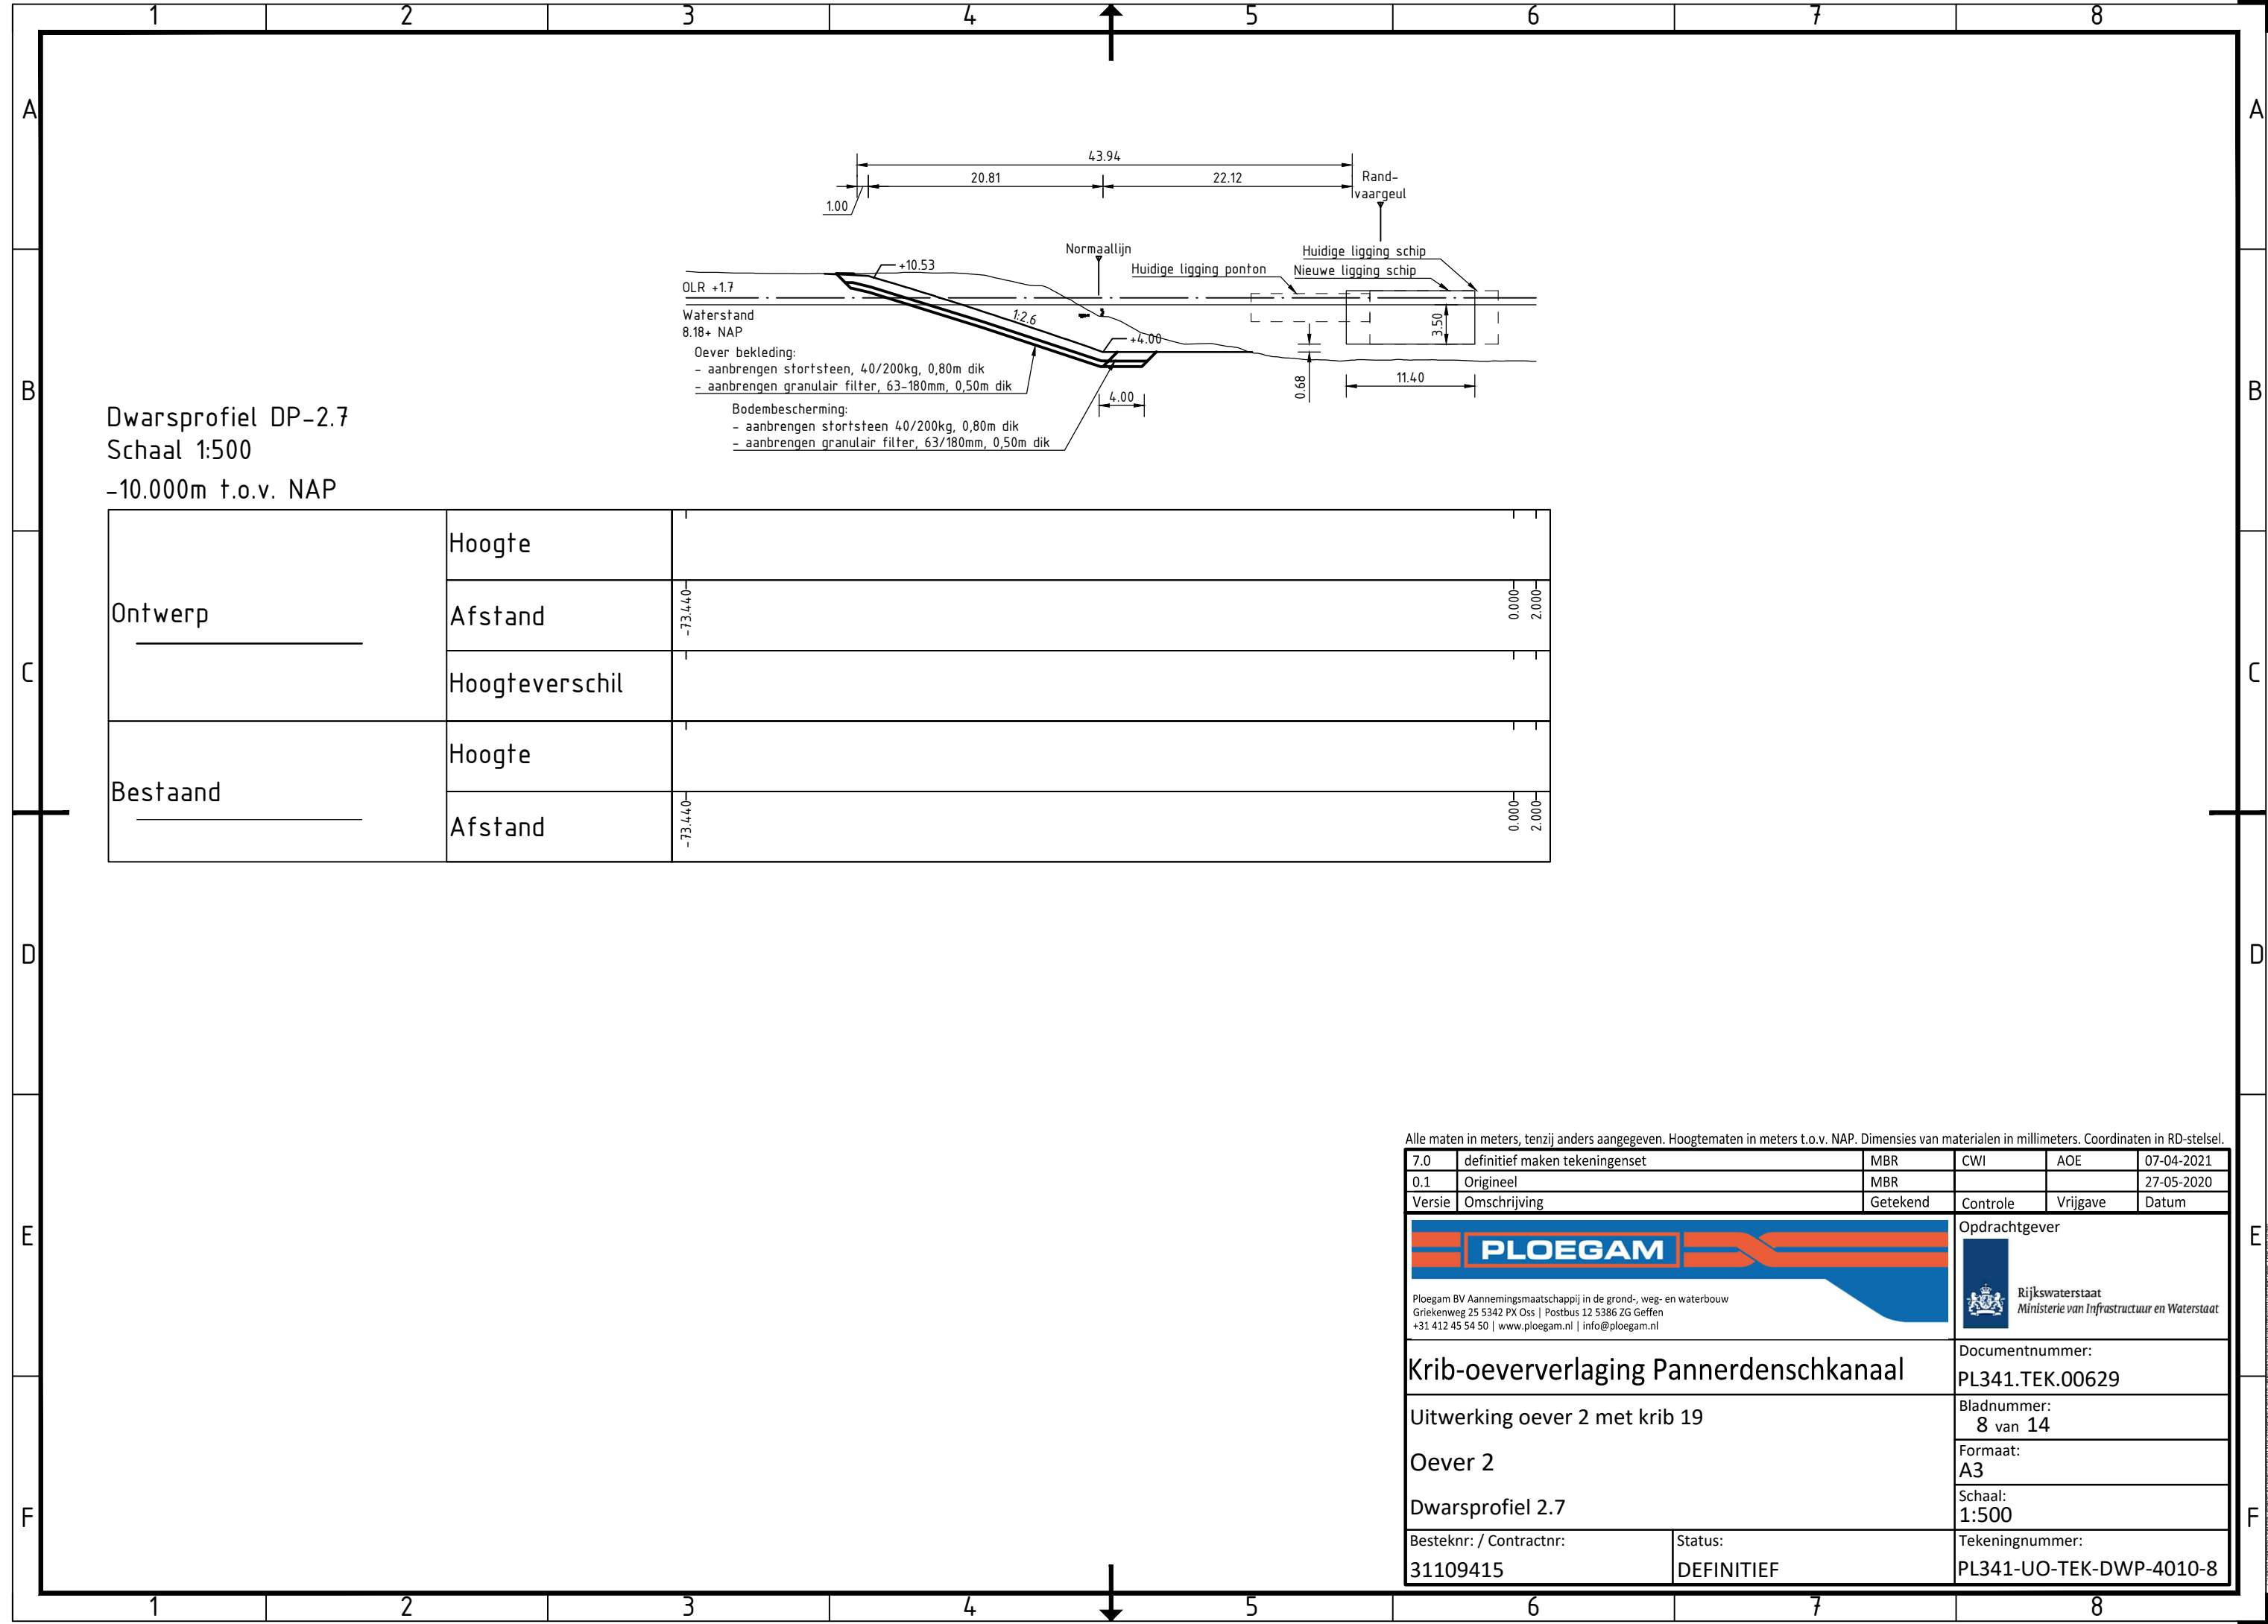

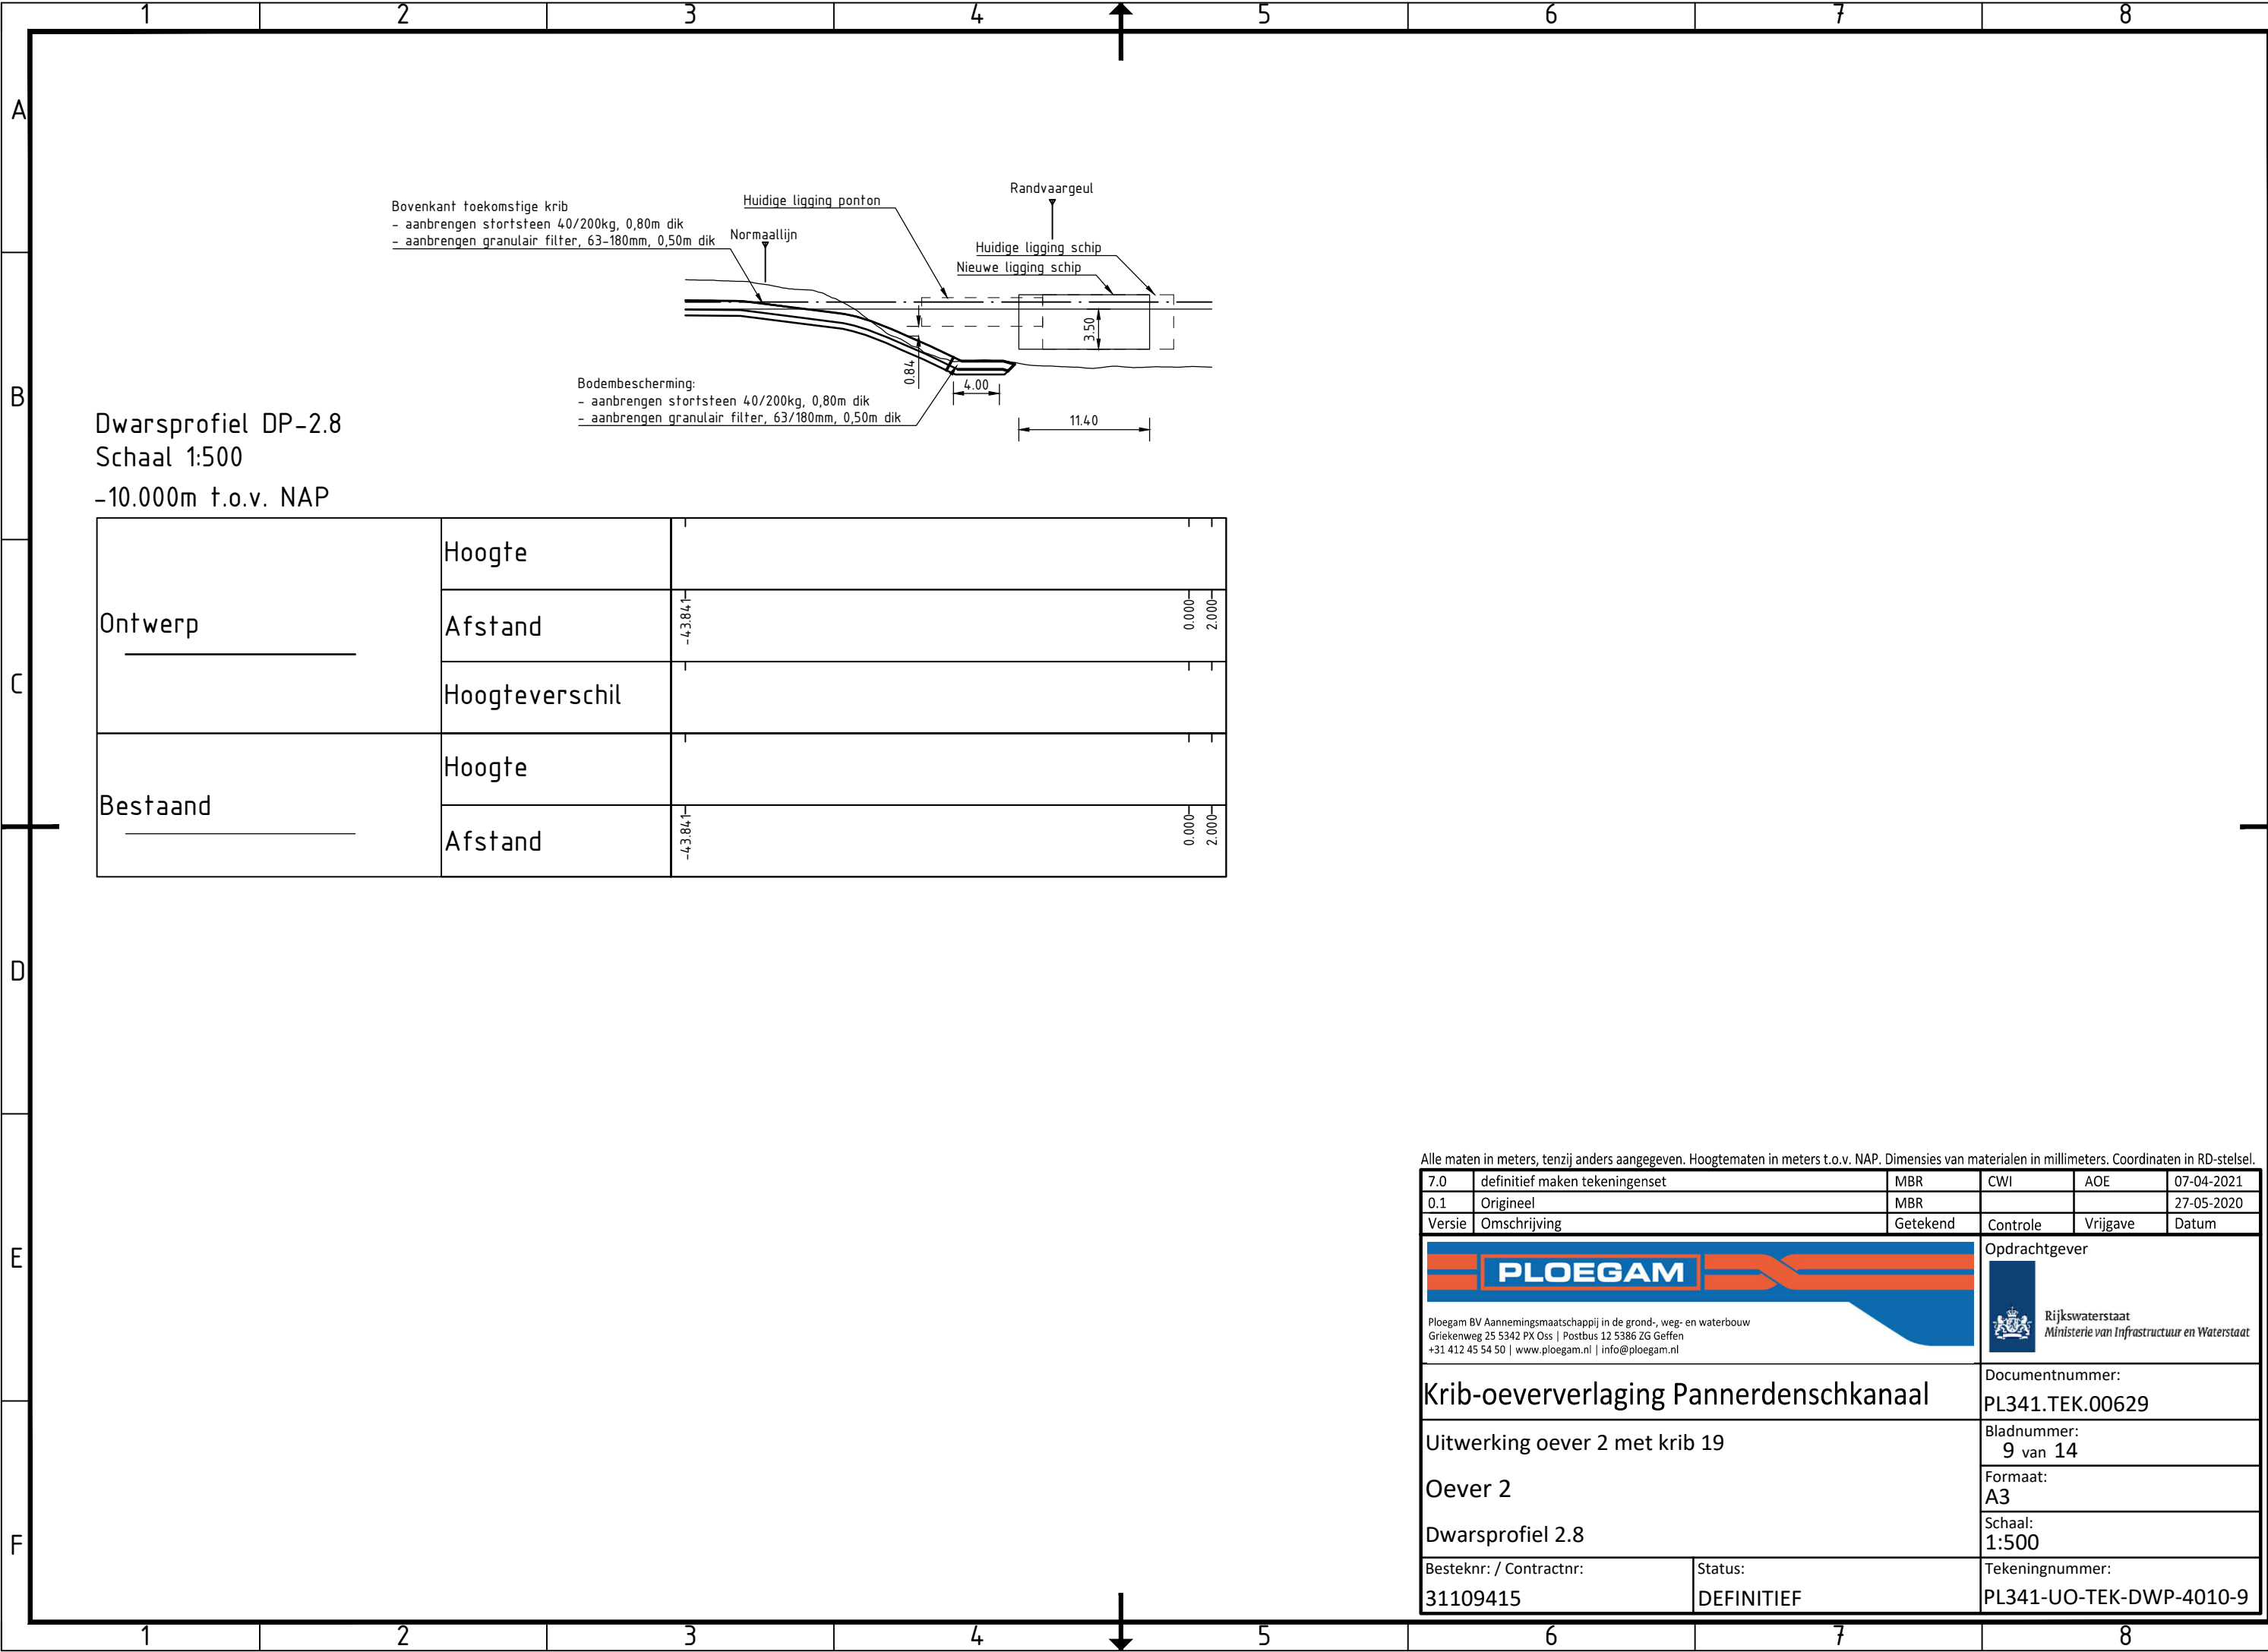

Uitwerking oever 2 met krib 19
Oever 2
Dwarsprofiel 2.8
Besteknr: / Contractnr: 31109415
Status: DEFINITIEF
Tekeningnummer: PL341-UO-TEK-DWP-4010-9

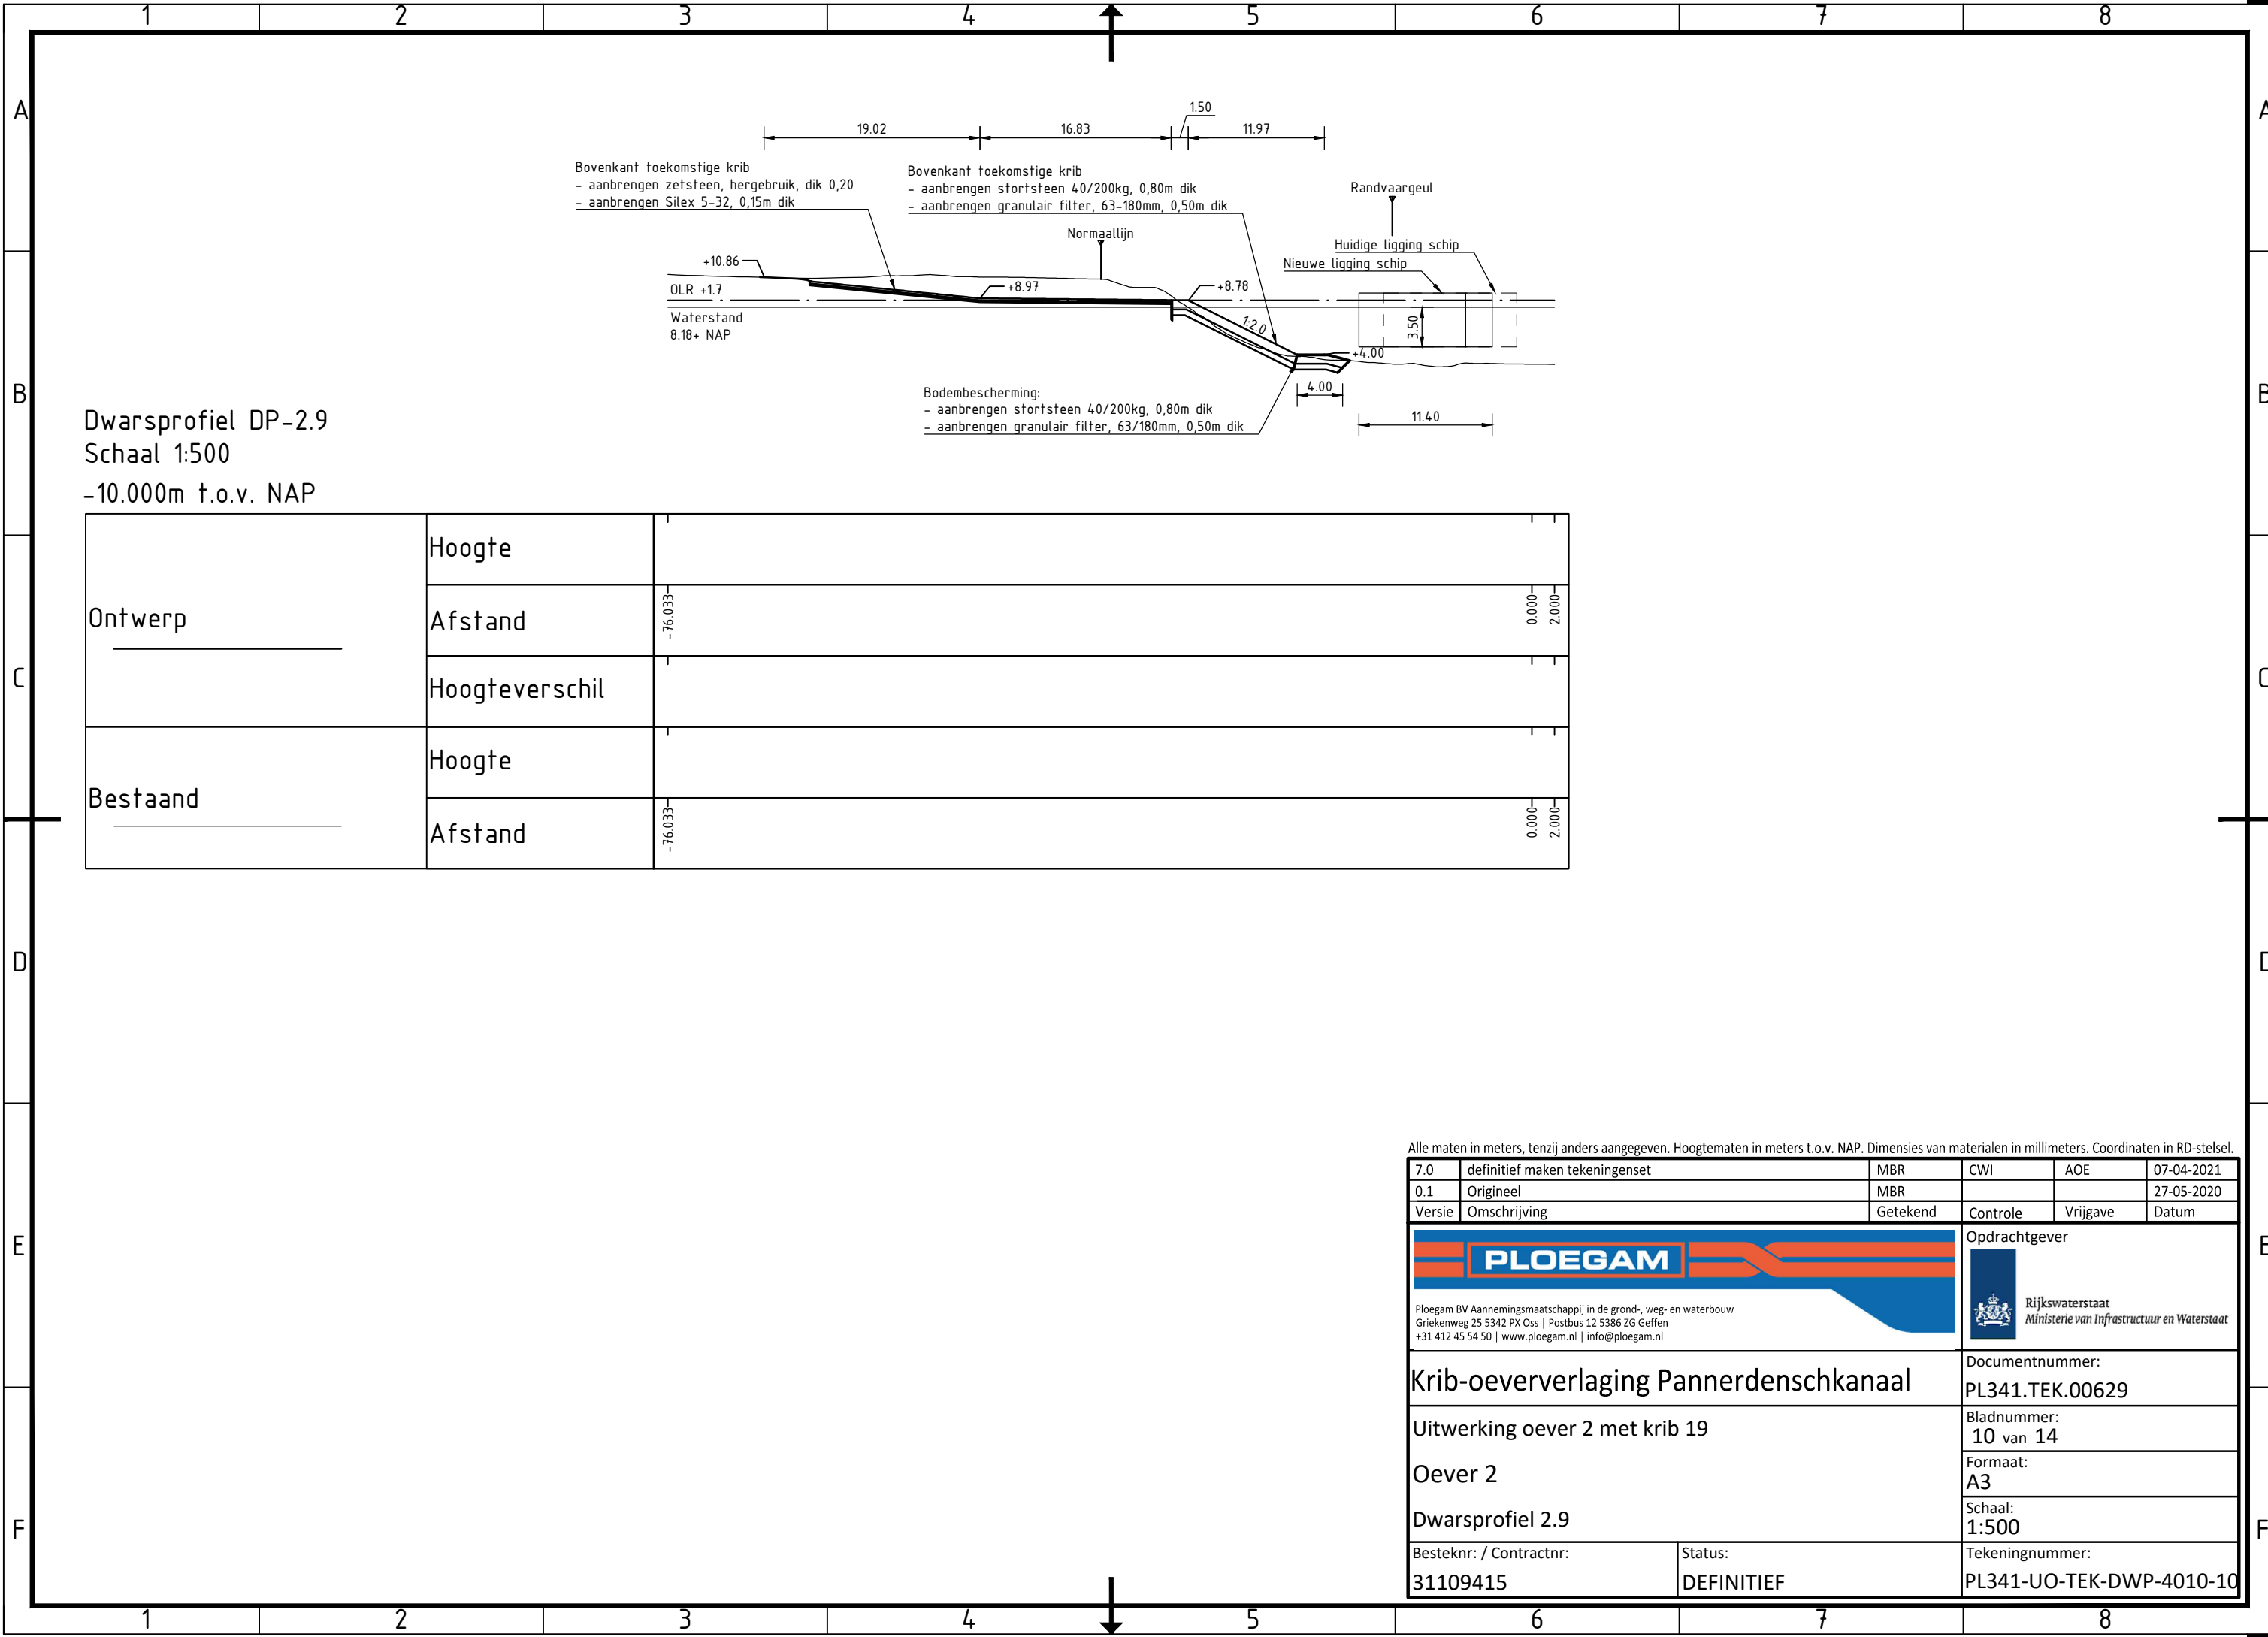


Dwarsprofiel DP-2.9
Schaal 1:500
-10.000m t.o.v. NAP

Ontwerp	Hoogte		
	Afstand	-76.033	0.000 2.000
	Hoogteverschil		
Bestaand	Hoogte		
	Afstand	-76.033	0.000 2.000

Alle maten in meters, tenzij anders aangegeven. Hoogtematen in meters t.o.v. NAP. Dimensies van materialen in millimeters. Coördinaten in RD-stelsel.

7.0	definitief maken tekeningsset	MBR	CWI	AOE	07-04-2021
0.1	Origineel	MBR			27-05-2020
Versie	Omschrijving	Getekend	Controle	Vrijgave	Datum
PLOEGAM Ploegam BV Aannemingsmaatschappij in de grond-, weg- en waterbouw Griekenweg 25 5342 PX Oss Postbus 12 5386 ZG Geffen +31 412 45 54 50 www.ploegam.nl info@ploegam.nl			Rijkswaterstaat Ministerie van Infrastructuur en Waterstaat		
Krib-oeververlaging Pannerdenschkanaal			Opdrachtgever		
Uitwerking oever 2 met krib 19			Documentnummer:		
Oever 2			PL341.TEK.00629		
Dwarsprofiel 2.9			Bladnummer:		
Besteknr: / Contractnr:			10 van 14		
31109415			Formaat:		
Status:			A3		
DEFINITIEF			Schaal:		
			1:500		
			Tekeningnummer:		
			PL341-UO-TEK-DWP-4010-10		

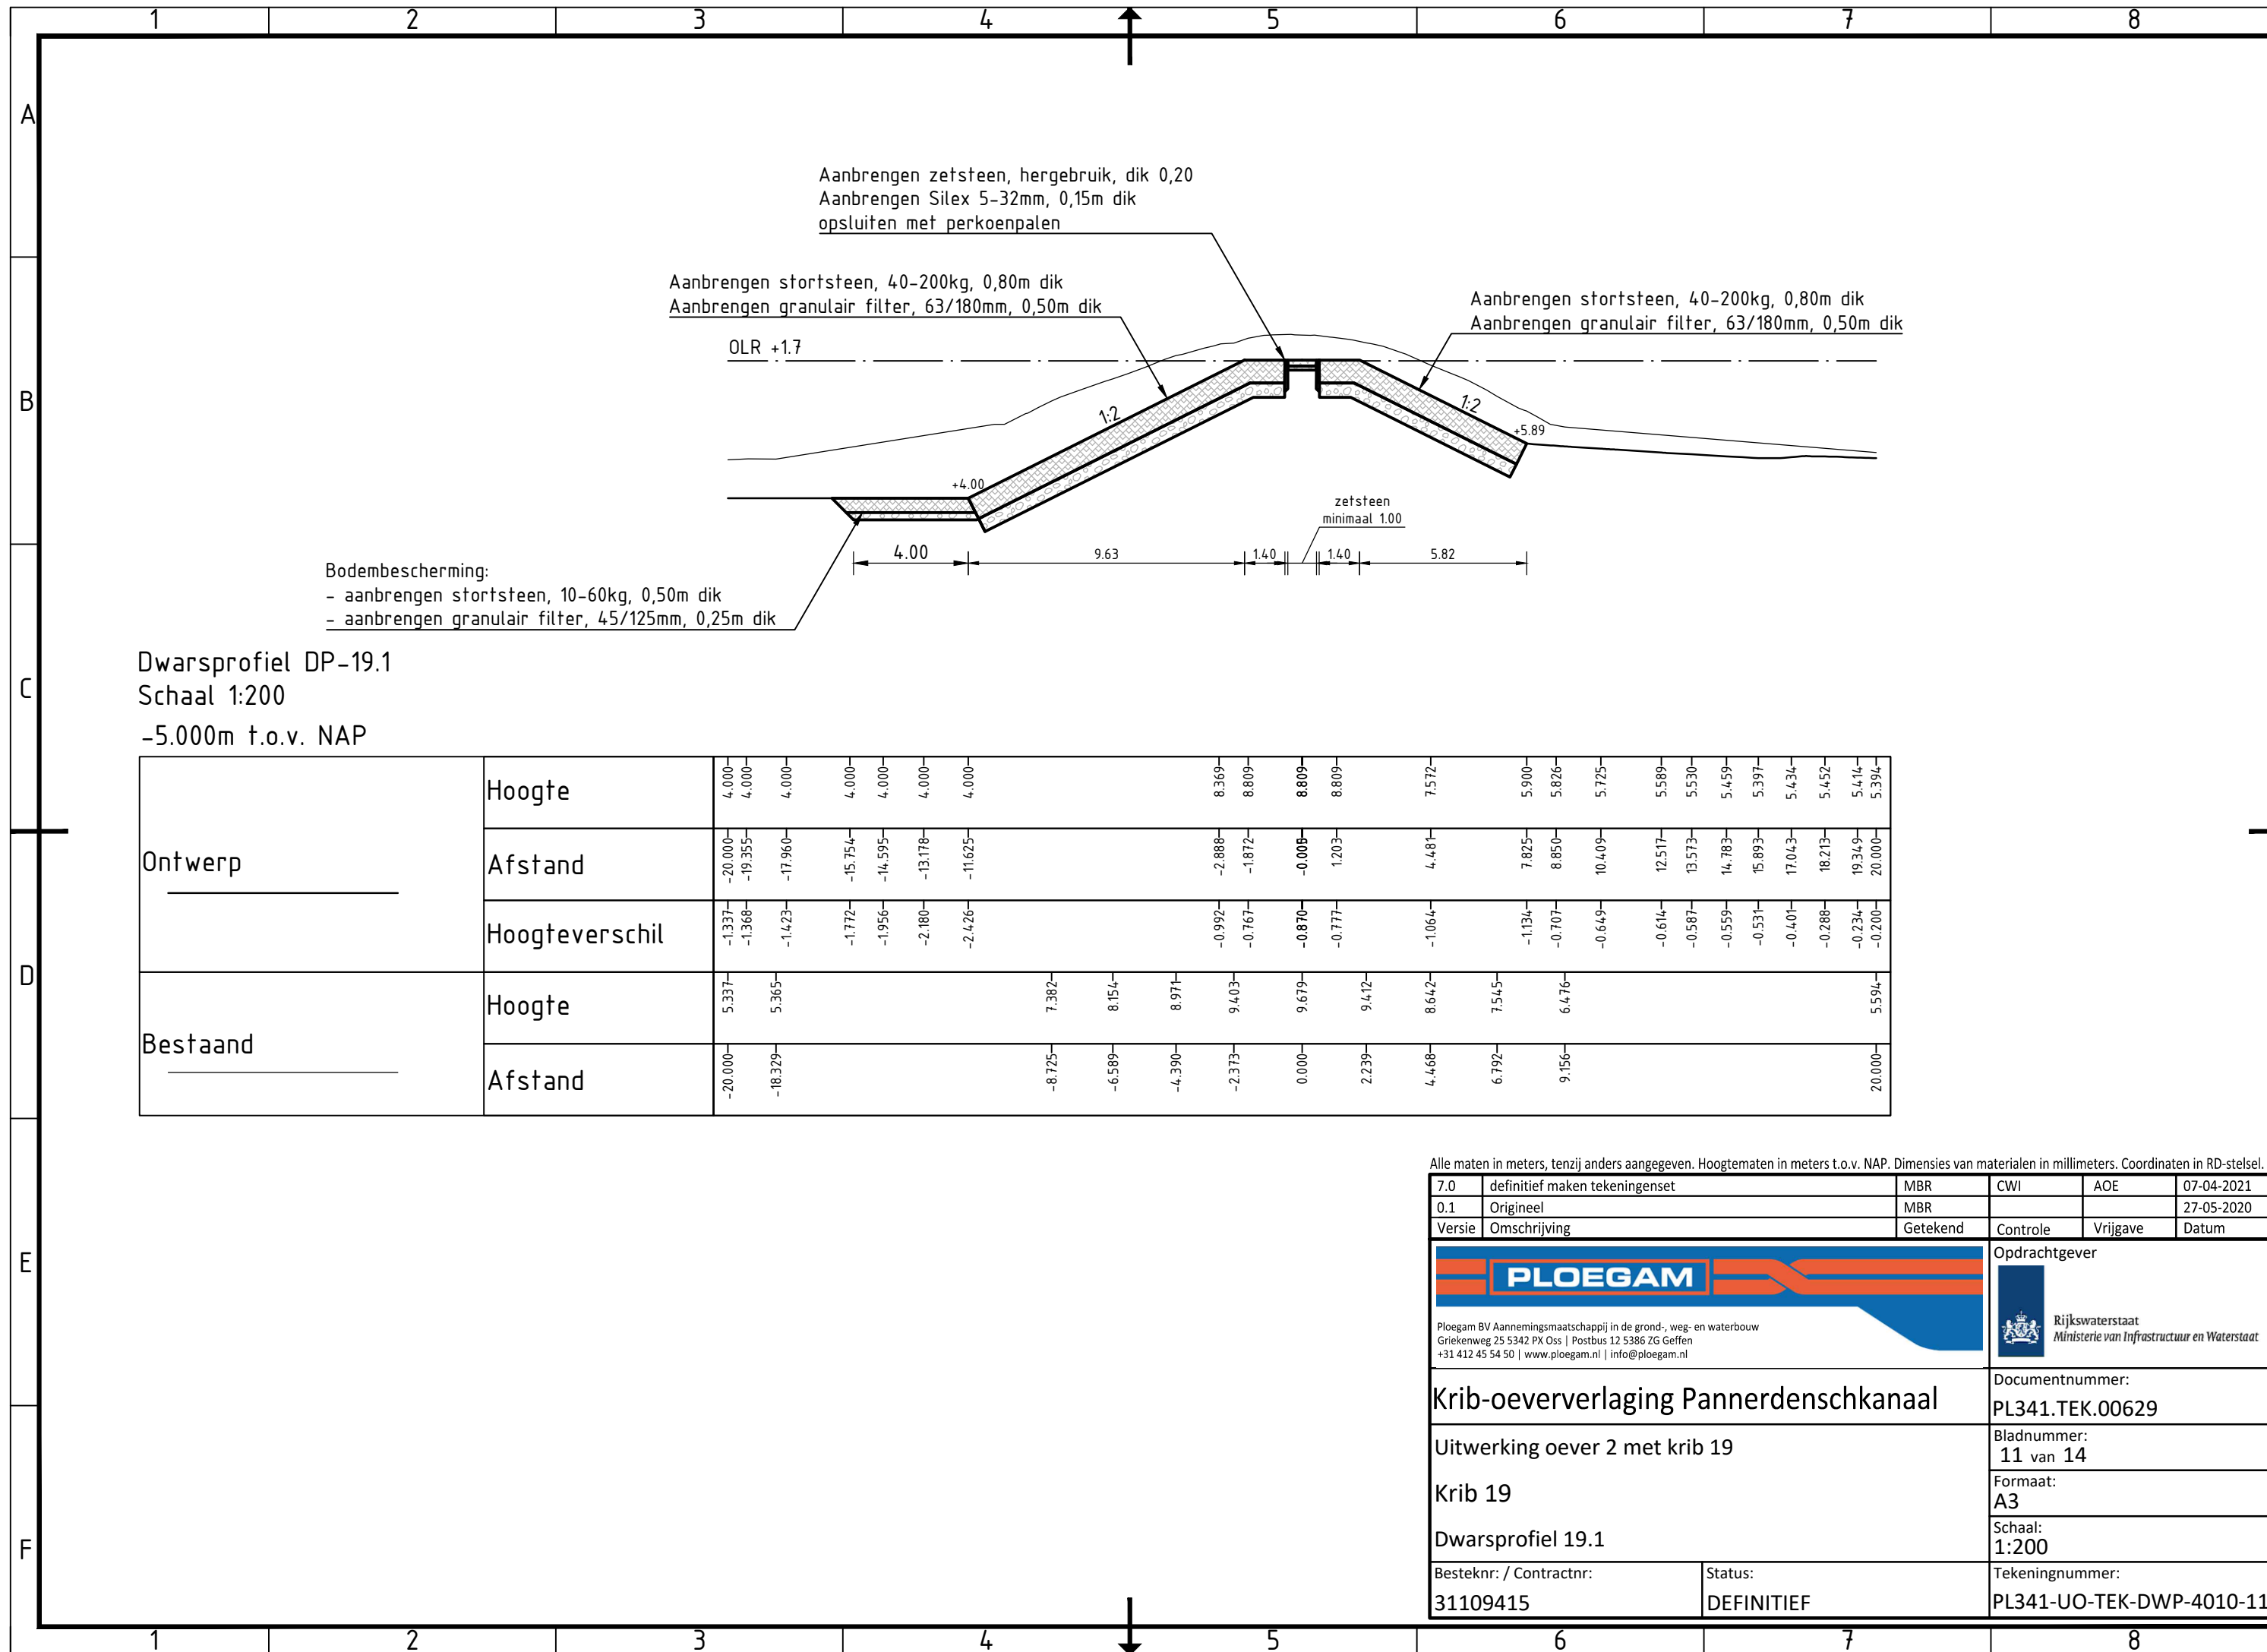

Dwarsprofiel DP-19.1
Schaal 1:200
-5.000m t.o.v. NAP

Ontwerp	Hoogte	4.000	4.000	4.000	4.000	4.000	4.000		8.369	8.809	8.809	8.809	7.572	5.900	5.826	5.725	5.589	5.530	5.459	5.397	5.434	5.452	5.414	5.394
	Afstand	-20.000	-19.355	-17.960	-15.754	-14.595	-13.178	-11.625	-2.888	-1.872	-0.008	1.203	4.481	7.825	8.850	10.409	12.517	13.573	14.783	15.893	17.043	18.213	19.349	20.000
	Hoogteverschil	-1.337	-1.368	-1.423	-1.772	-1.956	-2.180	-2.426	-0.992	-0.767	-0.870	-0.777	-1.064	-1.134	-0.707	-0.649	-0.614	-0.587	-0.559	-0.531	-0.401	-0.288	-0.234	-0.200
Bestaand	Hoogte	5.337	5.365						7.382	8.154	8.971	9.403	9.679	9.412	8.642	7.545	6.476							5.594
	Afstand	-20.000	-18.329						-8.725	-6.589	-4.390	-2.373	0.000	2.239	4.468	6.792	9.156							20.000


Alle maten in meters, tenzij anders aangegeven. Hoogtematen in meters t.o.v. NAP. Dimensies van materialen in millimeters. Coördinaten in RD-stelsel.

7.0	definitief maken tekeningsset	MBR	CWI	AOE	07-04-2021
0.1	Origineel	MBR			27-05-2020
Versie	Omschrijving	Getekend	Controle	Vrijgave	Datum

Ploegam BV Aannemingsmaatschappij in de grond-, weg- en waterbouw
Griekenweg 25 5342 PX Oss | Postbus 12 5386 ZG Geffen
+31 412 45 54 50 | www.ploegam.nl | info@ploegam.nl

Rijkswaterstaat
Ministerie van Infrastructuur en Waterstaat

Krib-oeververlaging Pannerdenschkanaal		Documentnummer: PL341.TEK.00629
Uitwerking oever 2 met krib 19		Bladnummer: 11 van 14
Krib 19		Formaat: A3
Dwarsprofiel 19.1		Schaal: 1:200
Besteknr. / Contractnr: 31109415	Status: DEFINITIEF	Tekeningnummer: PL341-UO-TEK-DWP-4010-11

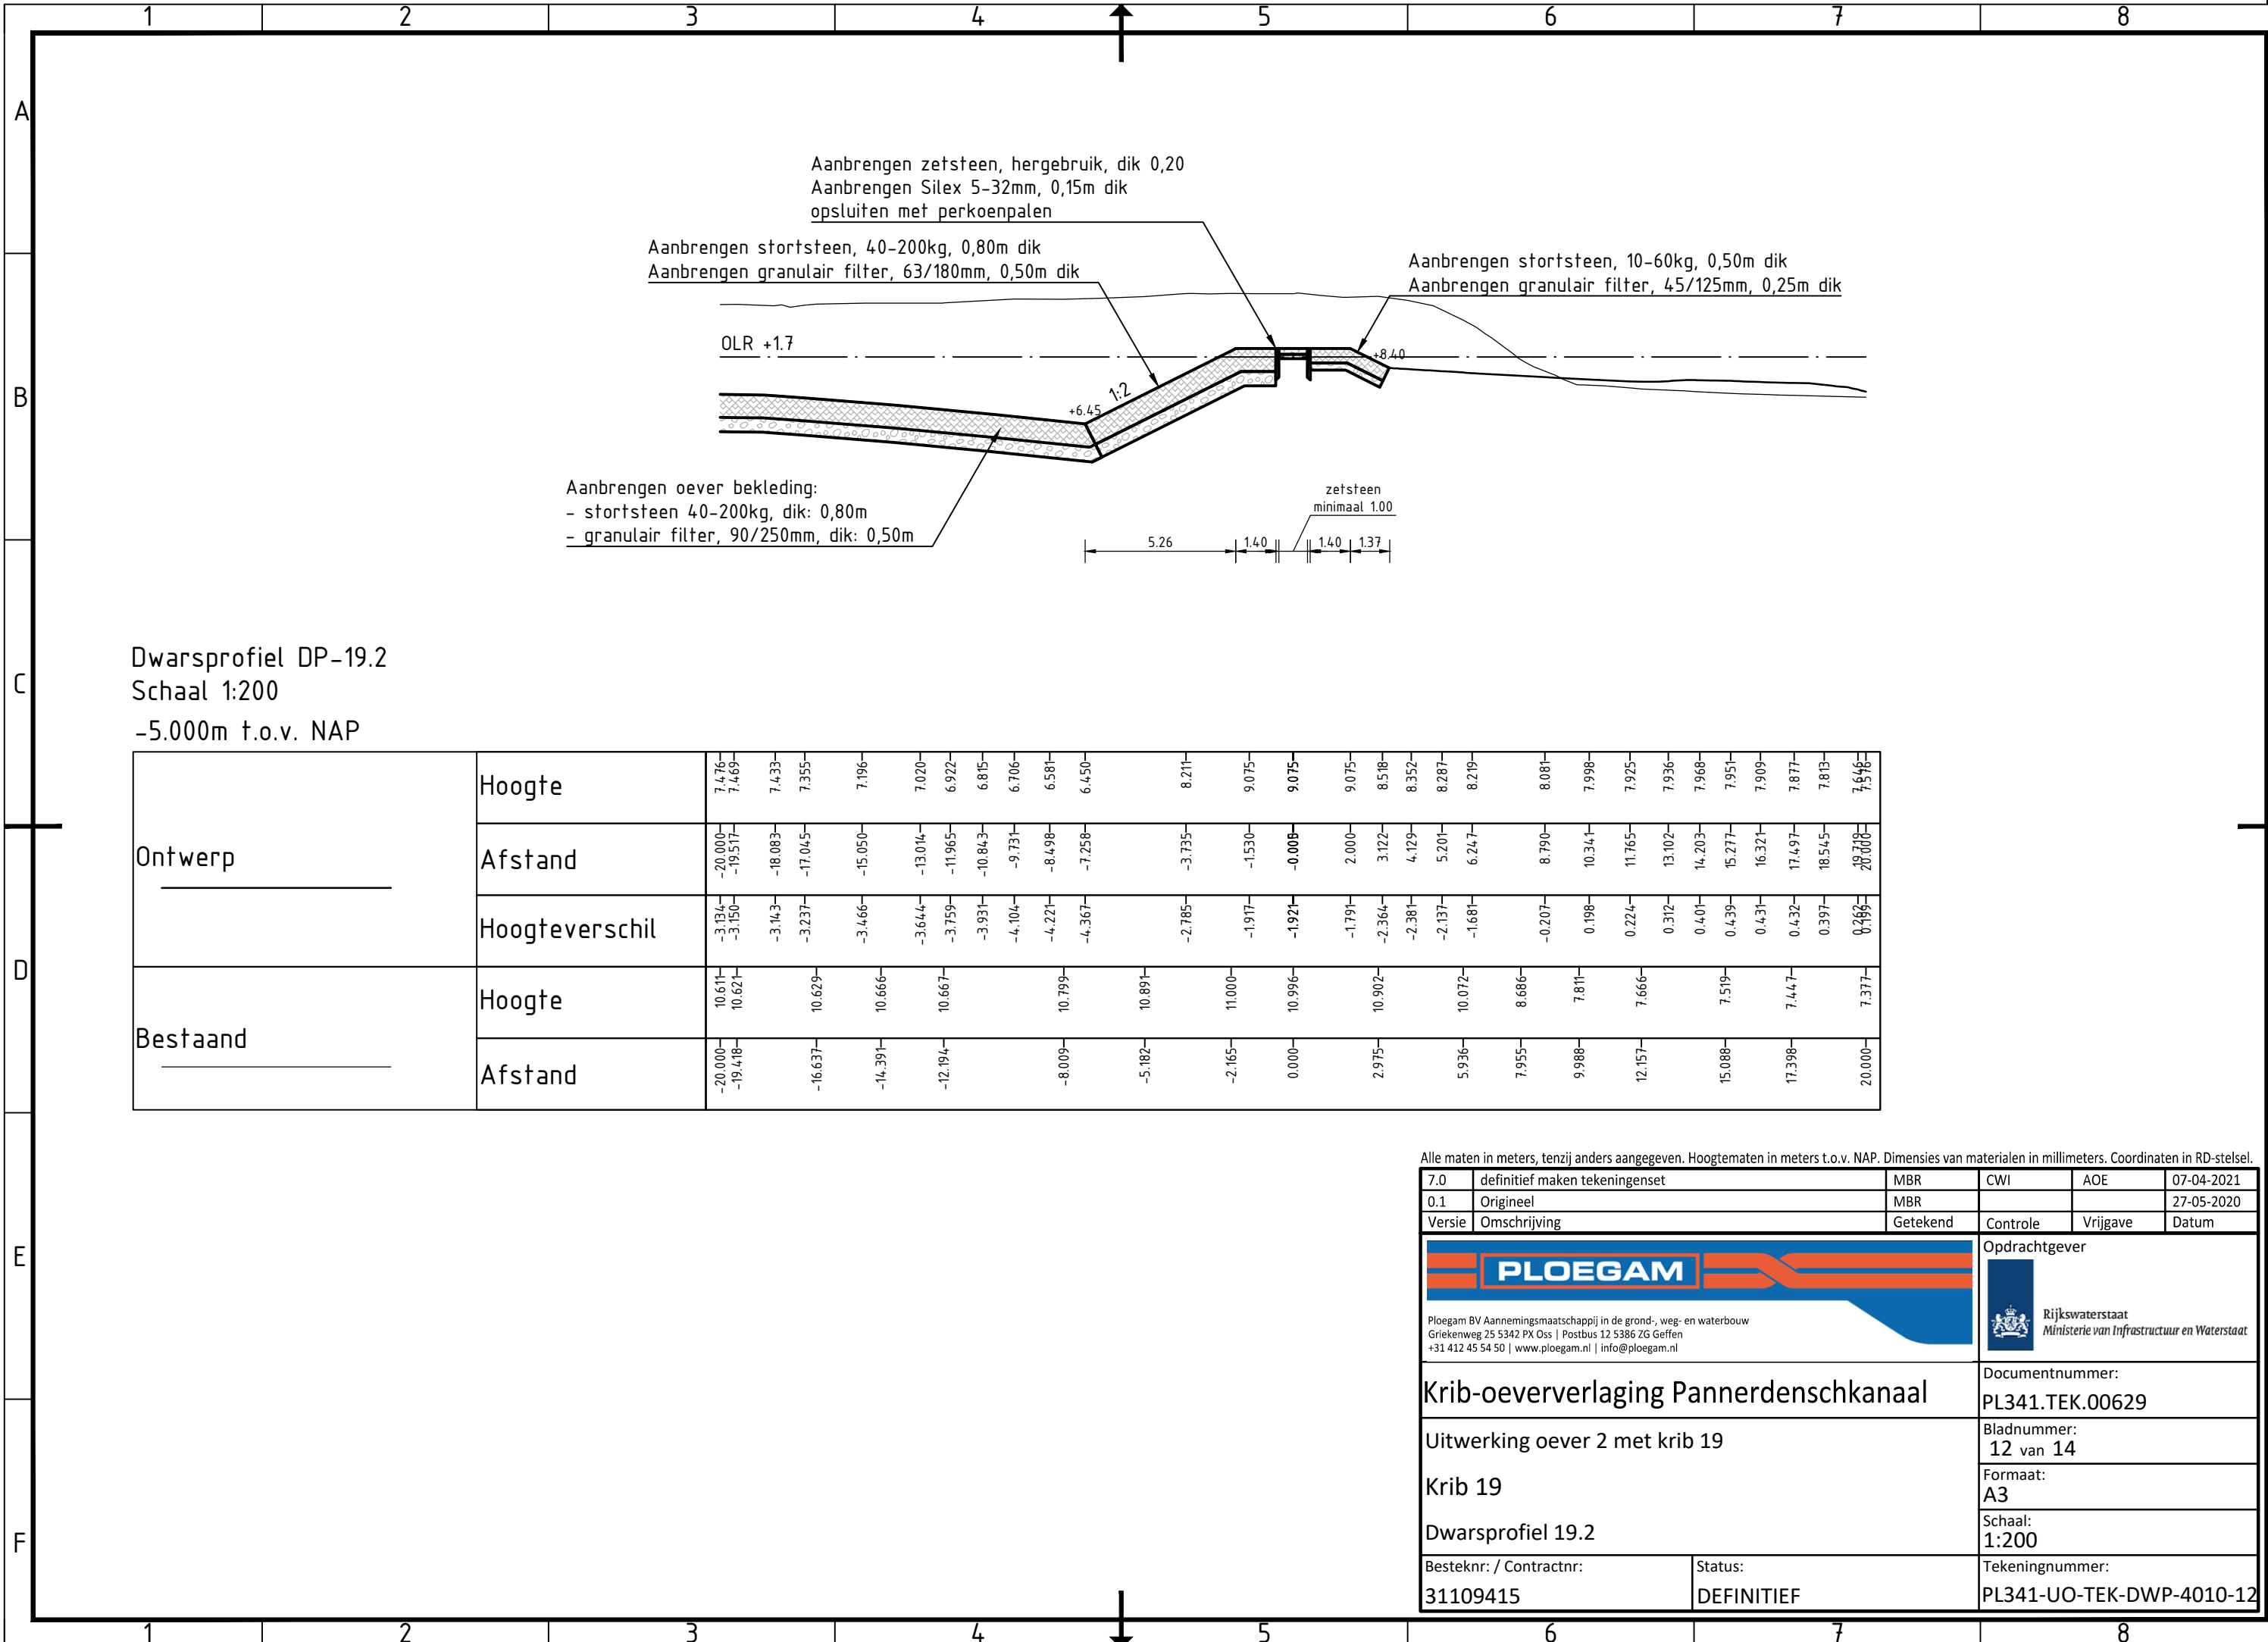

Dwarsprofiel DP-19.2
Schaal 1:200
-5.000m t.o.v. NAP

Ontwerp	Hoogte	7.476	7.469	7.433	7.355	7.196	7.020	6.922	6.815	6.706	6.581	6.450	8.211	9.075	9.075	9.075	8.518	8.352	8.287	8.219	8.081	7.998	7.925	7.936	7.968	7.951	7.909	7.877	7.813	7.646
	Afstand	-20.000	-19.517	-18.083	-17.045	-15.050	-13.014	-11.965	-10.843	-9.731	-8.498	-7.258	-3.735	-1.530	-0.008	2.000	3.122	4.129	5.201	6.247	8.790	10.341	11.765	13.102	14.203	15.277	16.321	17.497	18.545	20.000
Bestaand	Hoogte	10.611	10.621	10.629	10.666	10.667	10.667	
	Afstand	-20.000	-19.418	-16.637	-14.391	-12.194	-8.009	-5.182	-2.165	0.000	2.975	5.936	7.955	9.988	12.157	15.088	17.398	20.000												

Alle maten in meters, tenzij anders aangegeven. Hoogtematen in meters t.o.v. NAP. Dimensies van materialen in millimeters. Coördinaten in RD-stelsel.

7.0	definitief maken tekeningsset	MBR	CWI	AOE	07-04-2021
0.1	Origineel	MBR			27-05-2020
Versie	Omschrijving	Getekend	Controle	Vrijgave	Datum



Ploegam BV Aannemingsmaatschappij in de grond-, weg- en waterbouw
Griekenweg 25 5342 PX Oss | Postbus 12 5386 ZG Geffen
+31 412 45 54 50 | www.ploegam.nl | info@ploegam.nl



Rijkswaterstaat
Ministerie van Infrastructuur en Waterstaat

Krib-oeververlaging Pannerdenschkanaal

Uitwerking oever 2 met krib 19

Krib 19

Dwarsprofiel 19.2

Besteknr. / Contractnr:
31109415

Status:
DEFINITIEF

Opdrachtgever


Documentnummer:
PL341.TEK.00629

Bladnummer:
12 van 14

Formaat:
A3

Schaal:
1:200

Tekeningnummer:
PL341-UO-TEK-DWP-4010-12

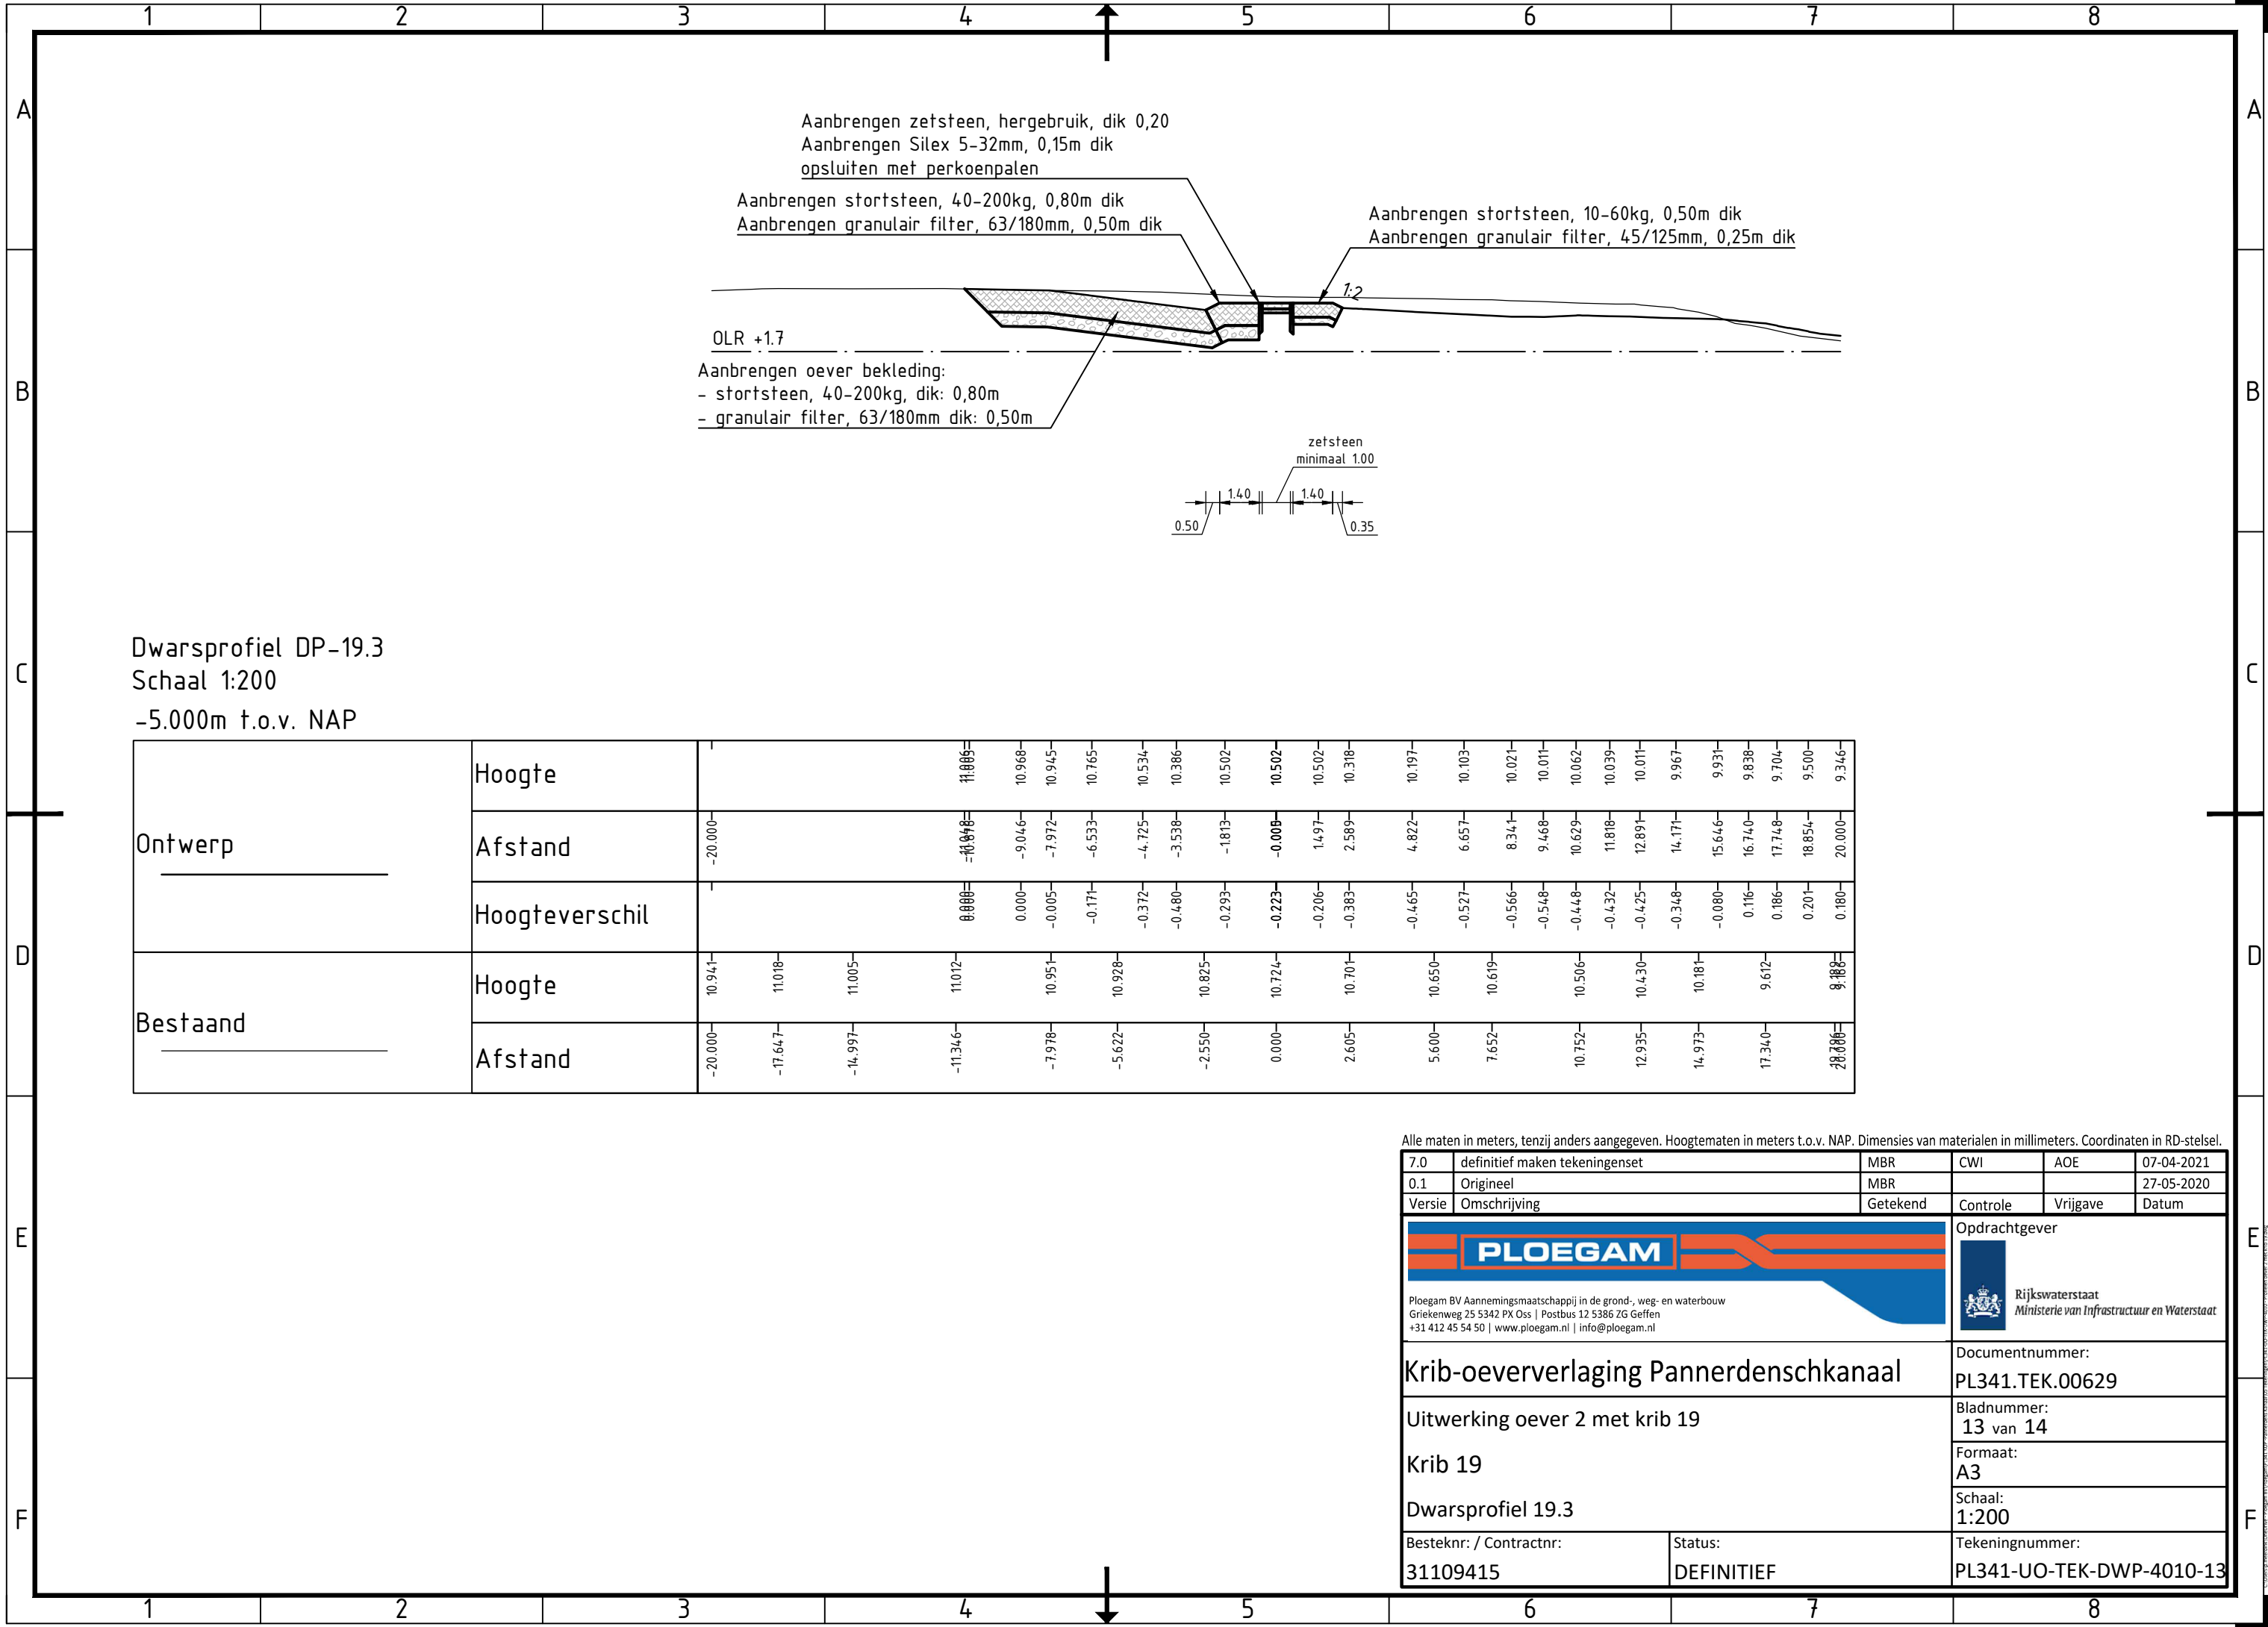

Dwarsprofiel DP-19.3
Schaal 1:200
-5.000m t.o.v. NAP

Ontwerp	Hoogte																								
	Afstand	-20.000																							
	Hoogteverschil																								
Bestaand	Hoogte	10.941	11.018	11.005	11.012	10.951	10.928	10.825	10.724	10.701	10.650	10.619	10.506	10.430	10.181	9.612	8.488								
	Afstand	-20.000	-17.647	-14.997	-11.346	-7.978	-5.622	-2.550	0.000	2.605	5.600	7.652	10.752	12.935	14.973	17.340	18.886								

Alle maten in meters, tenzij anders aangegeven. Hoogtematen in meters t.o.v. NAP. Dimensies van materialen in millimeters. Coördinaten in RD-stelsel.

7.0	definitief maken tekeningsset	MBR	CWI	AOE	07-04-2021
0.1	Origineel	MBR			27-05-2020
Versie	Omschrijving	Getekend	Controle	Vrijgave	Datum

Ploegam BV Aannemingsmaatschappij in de grond-, weg- en waterbouw
Griekenweg 25 5342 PX Oss | Postbus 12 5386 ZG Geffen
+31 412 45 54 50 | www.ploegam.nl | info@ploegam.nl

Opdrachtgever

Rijkswaterstaat
Ministerie van Infrastructuur en Waterstaat

Krib-oeververlaging Pannerdenschkanaal

Uitwerking oever 2 met krib 19

Krib 19

Dwarsprofiel 19.3

Besteknr. / Contractnr:
31109415

Status:
DEFINITIEF


Documentnummer:
PL341.TEK.00629

Bladnummer:
13 van 14

Formaat:
A3


Schaal:
1:200

Tekeningnummer:
PL341-UO-TEK-DWP-4010-13

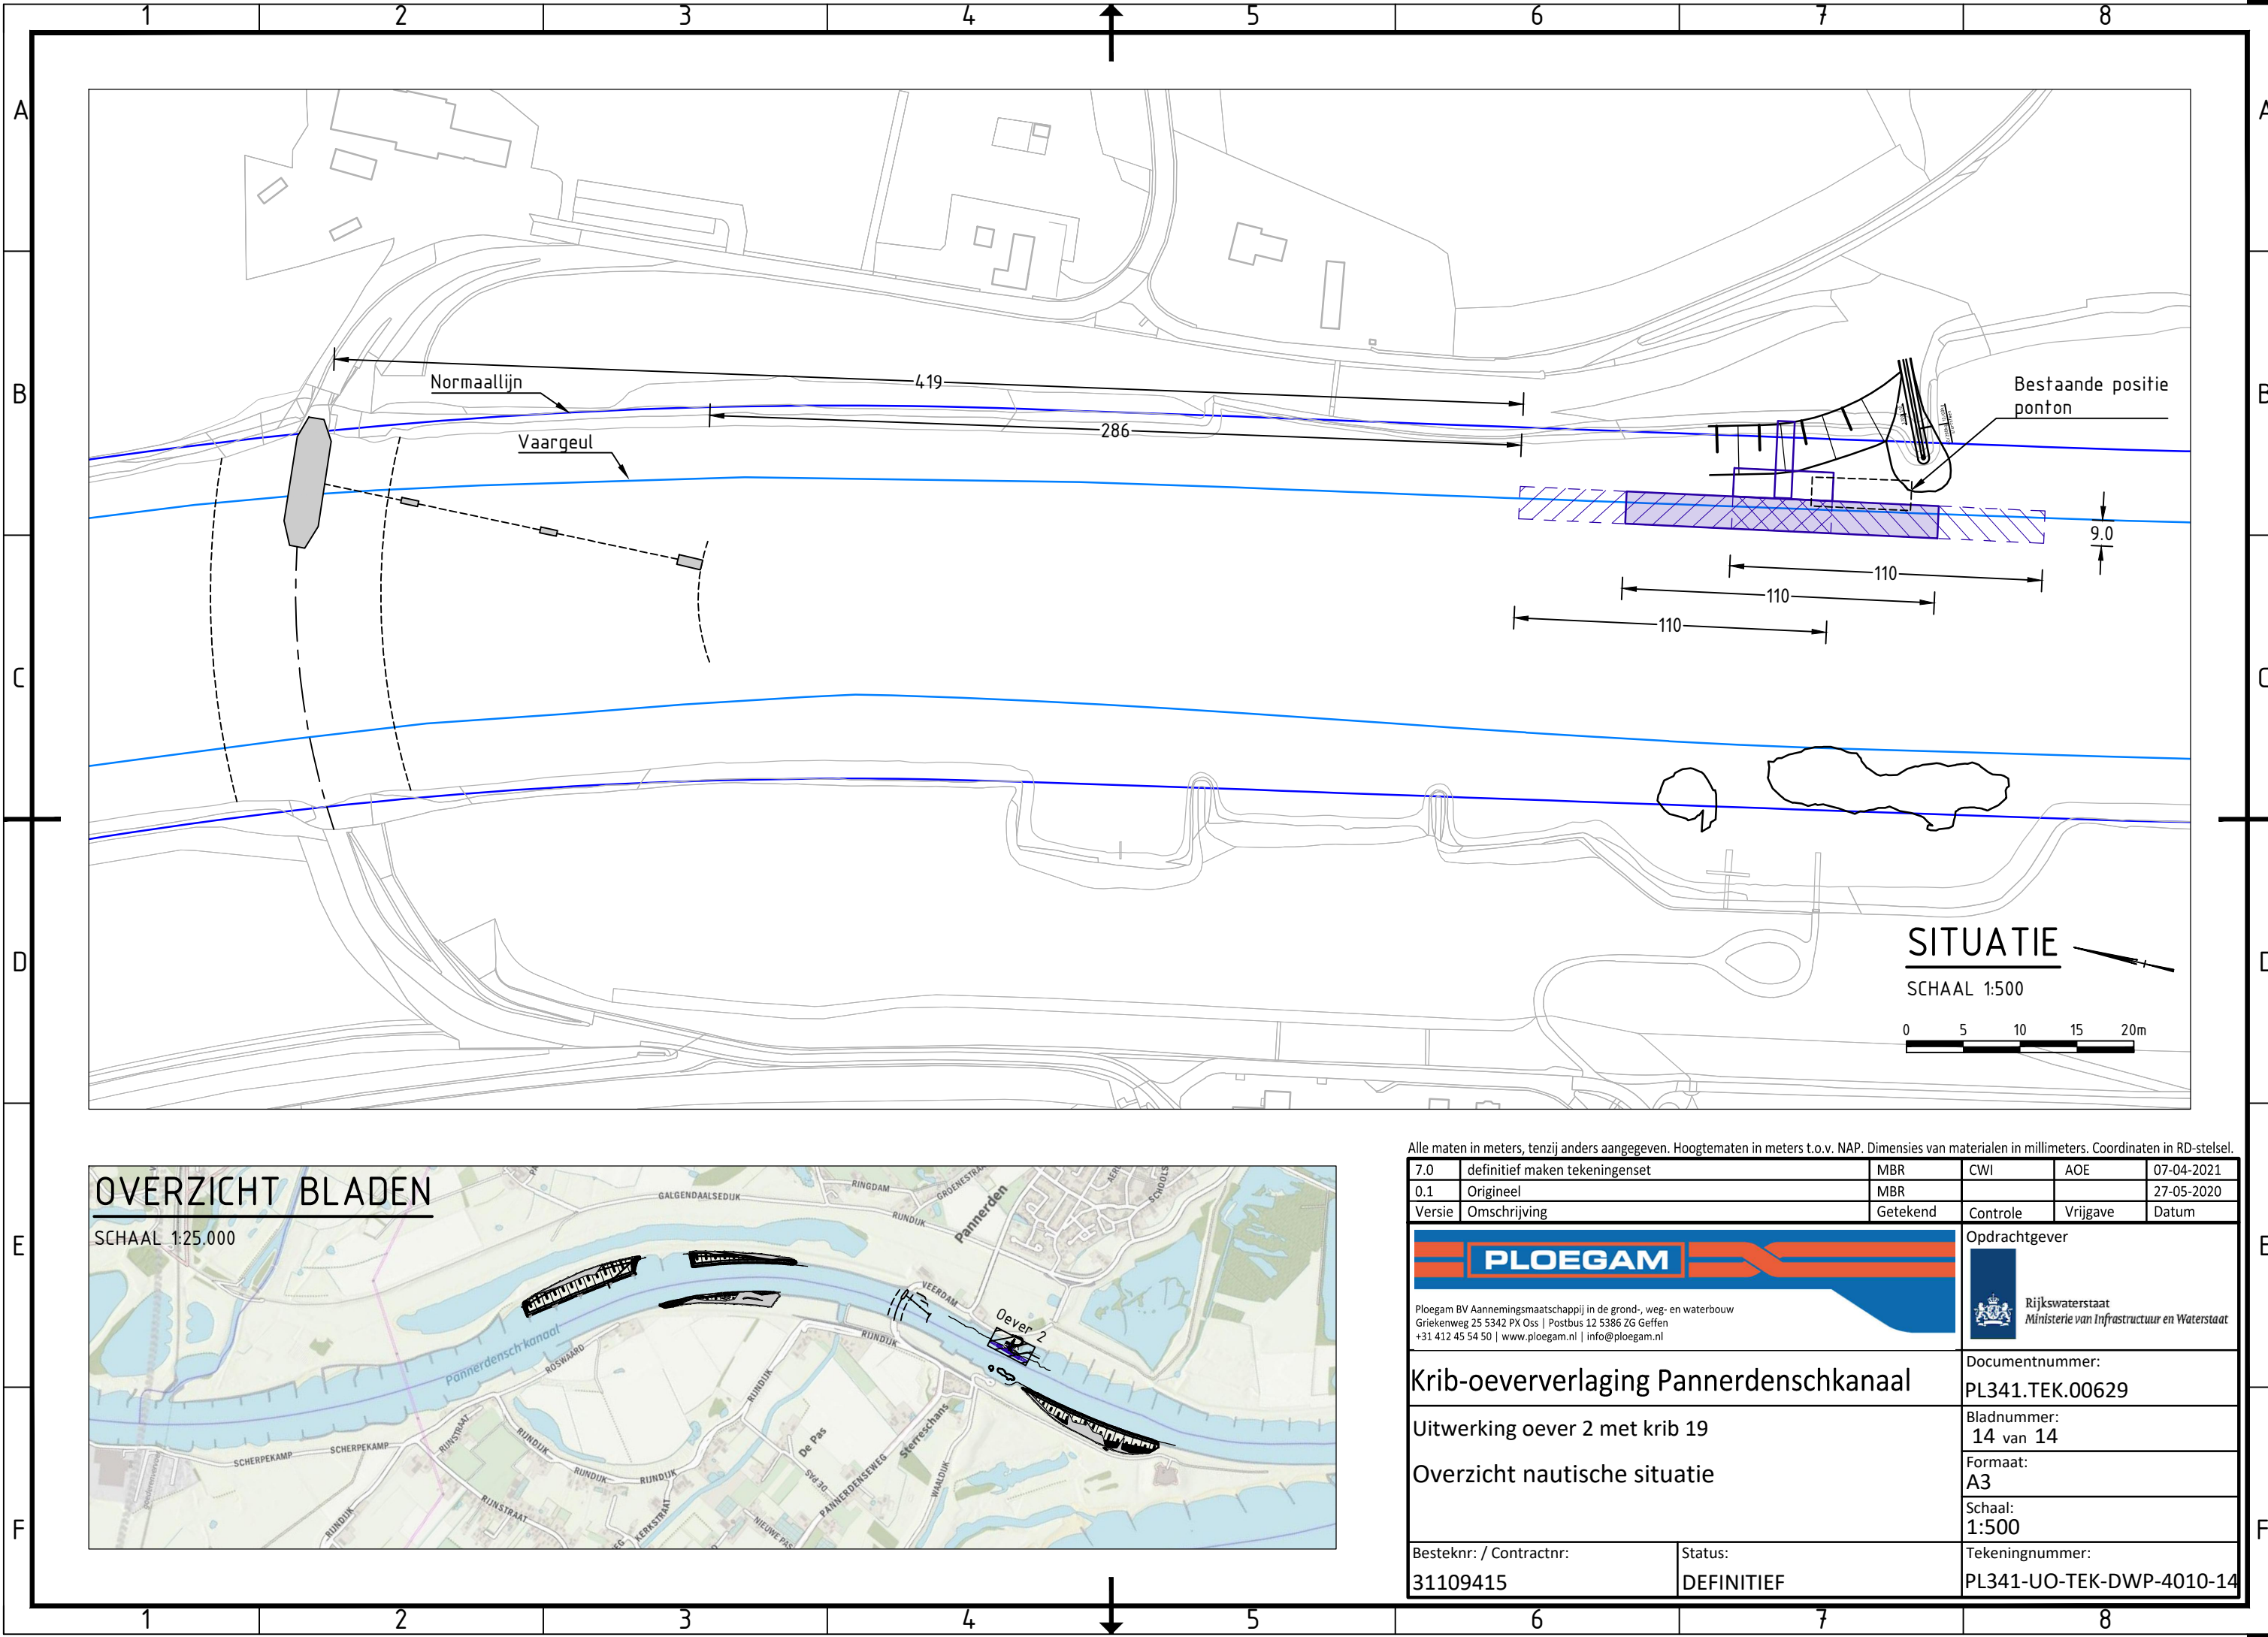

OVERZICHT BLADEN

SCHAAL 1:25,000

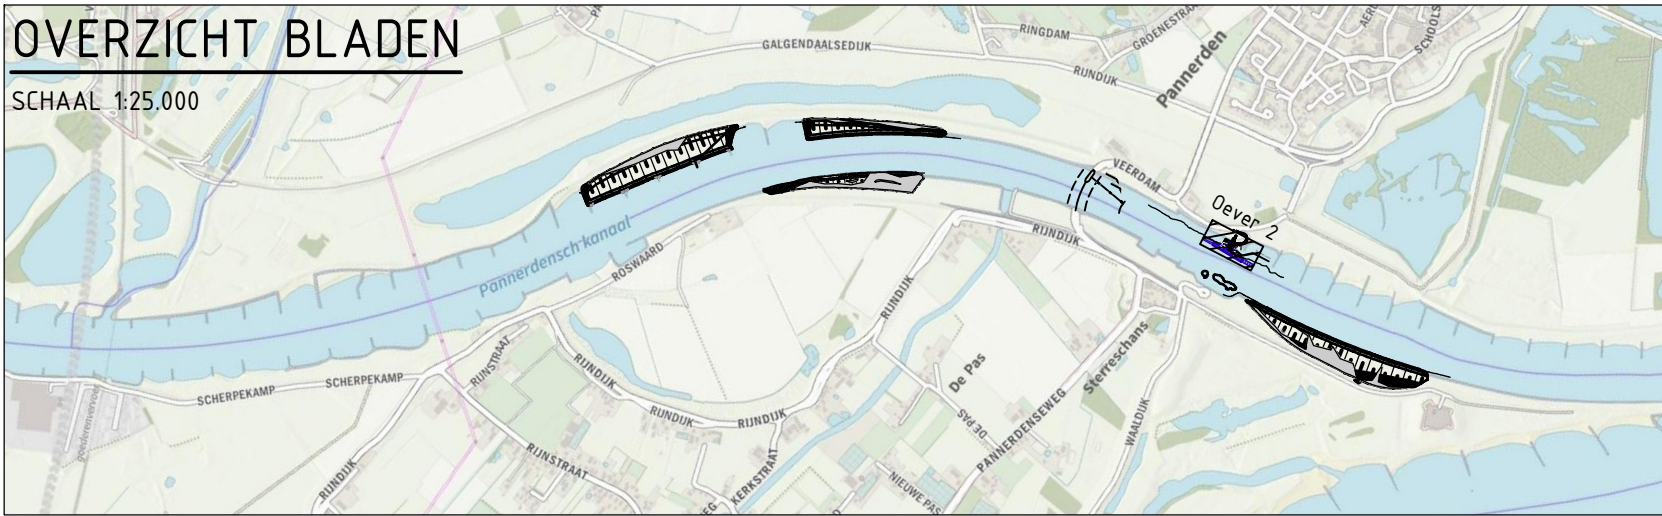

Alle maten in meters, tenzij anders aangegeven. Hoogtematen in meters t.o.v. NAP. Dimensies van materialen in millimeters. Coördinaten in RD-stelsel.

7.0	definitief maken tekeningsset	MBR	CWI	AOE	07-04-2021
0.1	Origineel	MBR			27-05-2020
Versie	Omschrijving	Getekend	Controle	Vrijgave	Datum



Ploegam BV Aannemingsmaatschappij in de grond-, weg- en waterbouw
Griekenweg 25 5342 PX Oss | Postbus 12 5386 ZG Geffen
+31 412 45 54 50 | www.ploegam.nl | info@ploegam.nl



Rijkswaterstaat
Ministerie van Infrastructuur en Waterstaat

Krib-oeververlaging Pannerdenschkanaal

Uitwerking oever 2 met krib 19

Overzicht nautische situatie

Documentnummer: PL341.TEK.00629
Bladnummer: 14 van 14
Formaat: A3
Schaal: 1:500
Tekeningnummer: PL341-UO-TEK-DWP-4010-14

Besteknr. / Contractnr. 31109415	Status: DEFINITIEF
-------------------------------------	-----------------------