



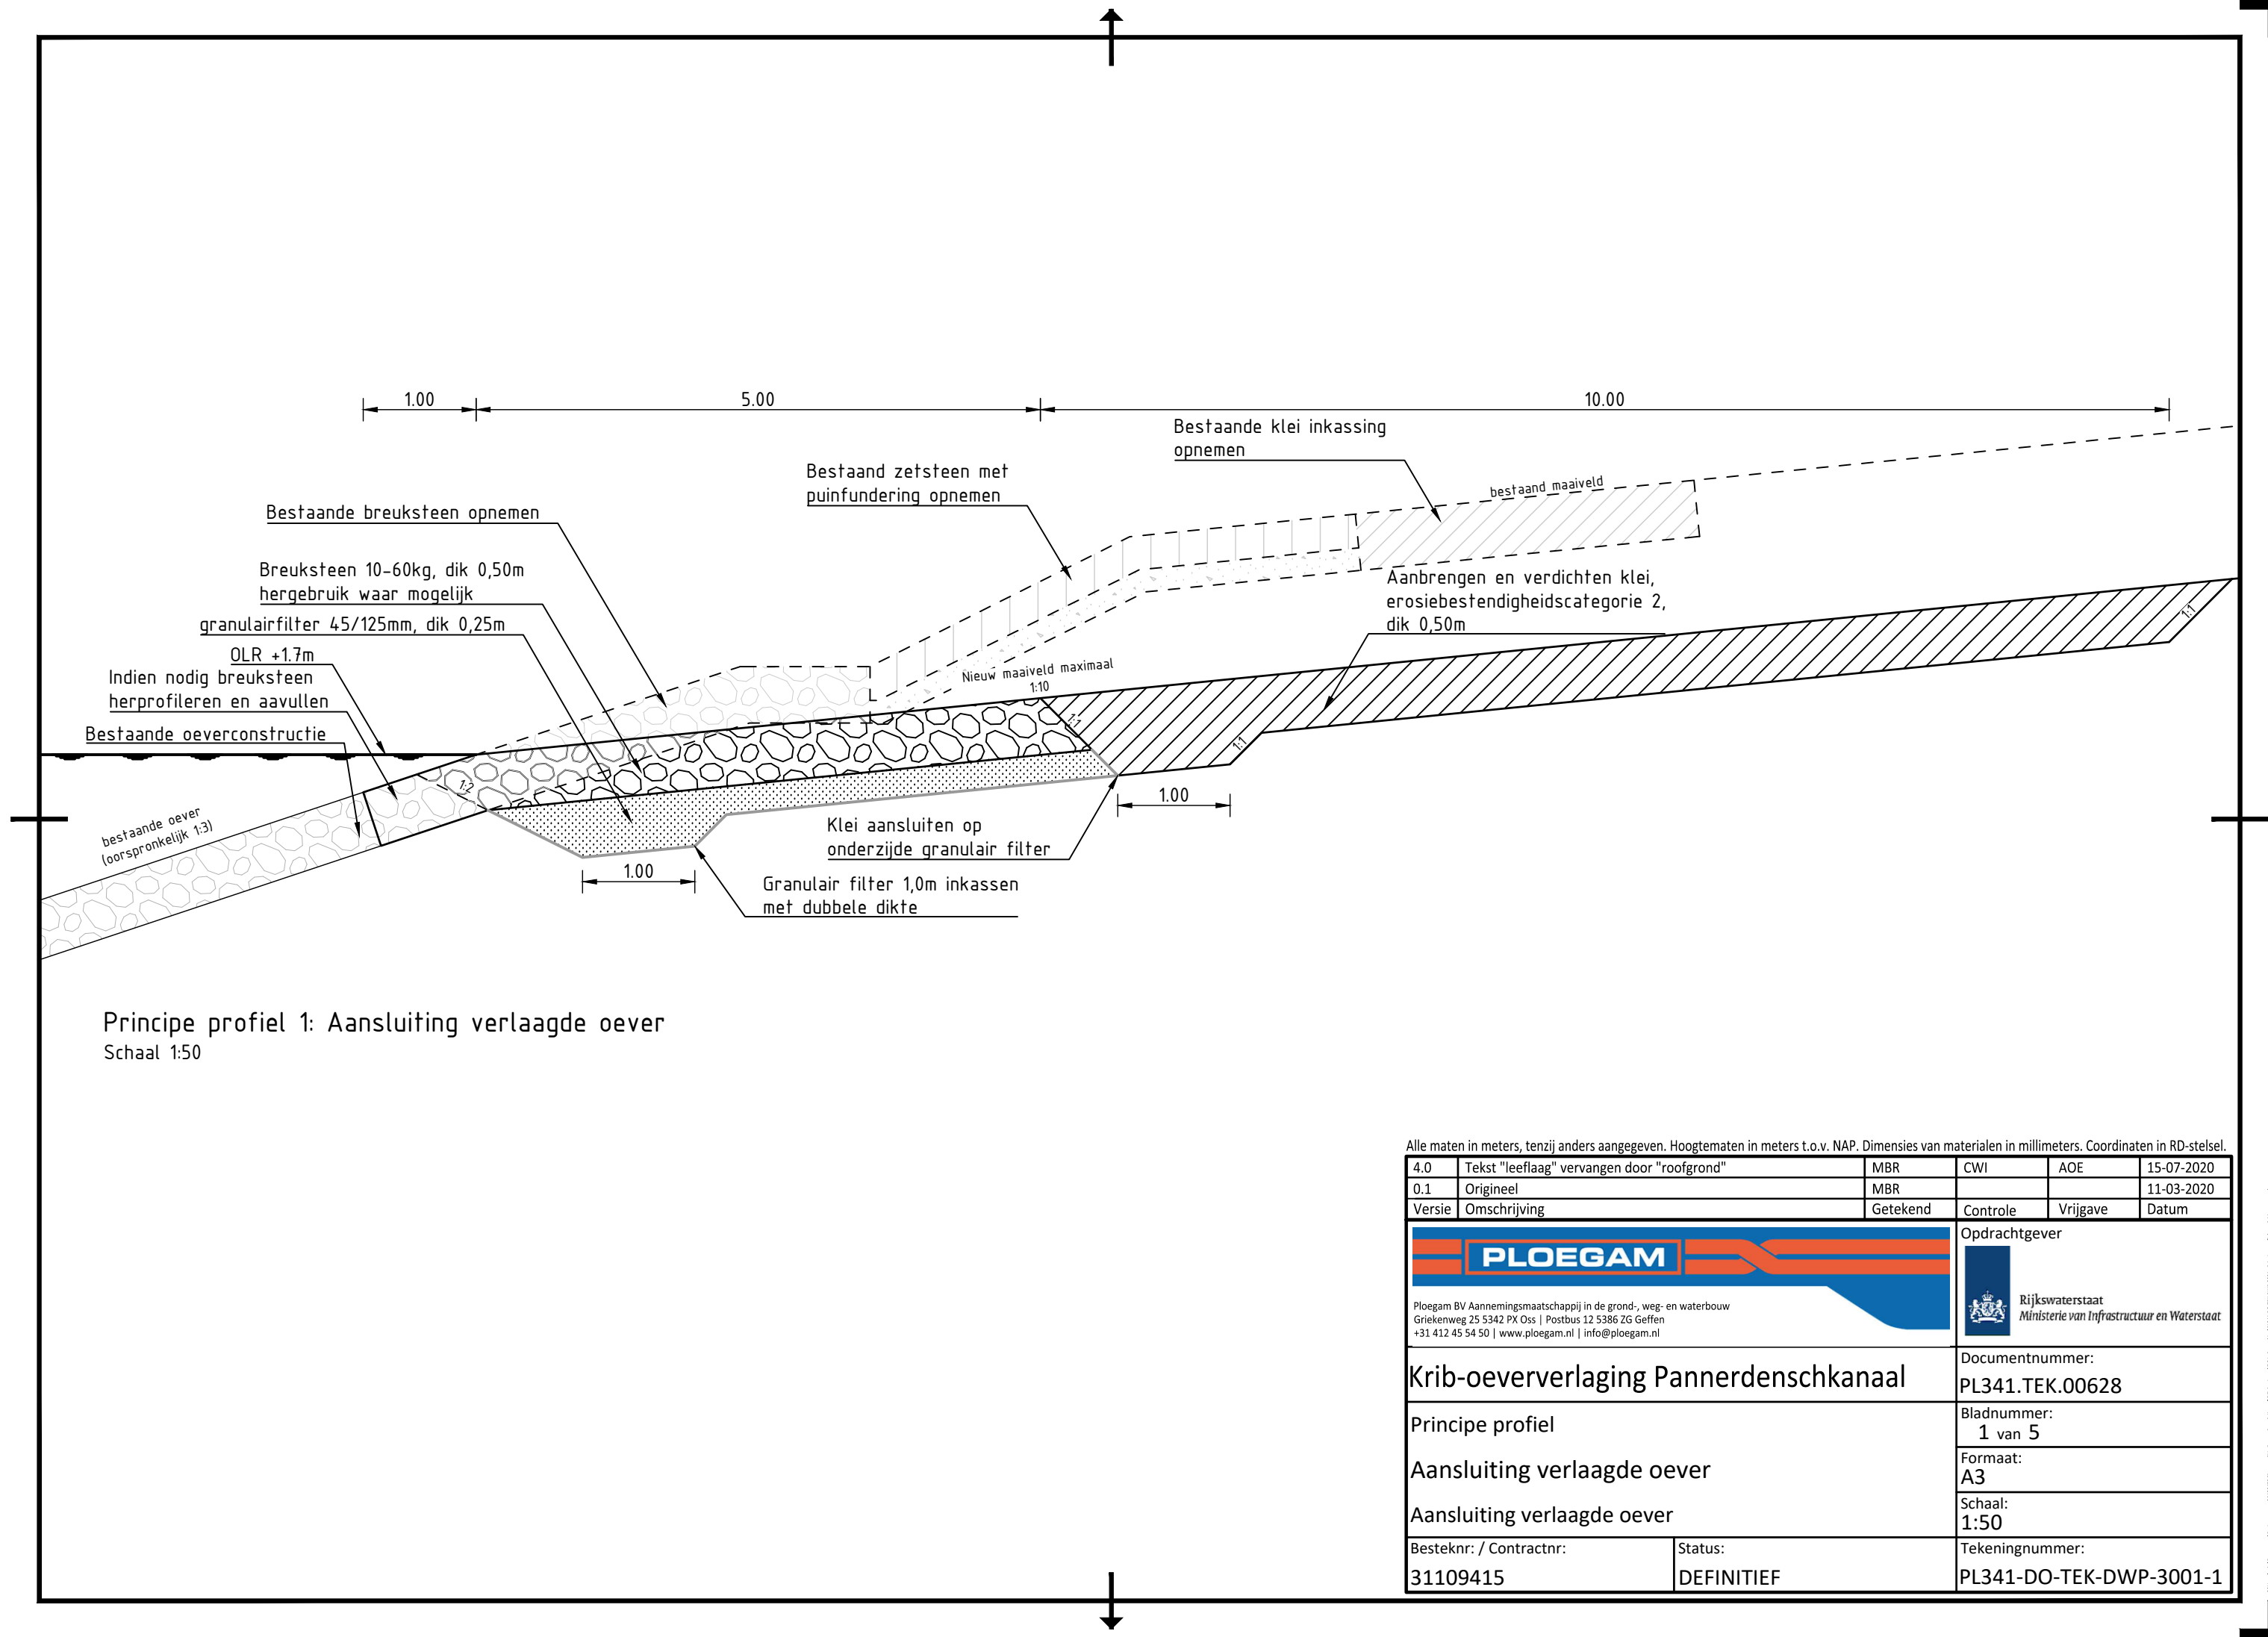

Principe profiel 1: Aansluiting verlaagde oever
Schaal 1:50

Alle maten in meters, tenzij anders aangegeven. Hoogtematen in meters t.o.v. NAP. Dimensies van materialen in millimeters. Coördinaten in RD-stelsel.


4.0	Tekst "leeflaag" vervangen door "roofgrond"	MBR	CWI	AOE	15-07-2020
0.1	Origineel	MBR			11-03-2020
Versie	Omschrijving	Getekend	Controle	Vrijgave	Datum
PLOEGAM Ploegam BV Aannemingsmaatschappij in de grond-, weg- en waterbouw Griekenweg 25 5342 PX Oss Postbus 12 5386 ZG Geffen +31 412 45 54 50 www.ploegam.nl info@ploegam.nl			Opdrachtgever		
			Rijkswaterstaat Ministerie van Infrastructuur en Waterstaat		
Krib-oeververlaging Pannerdenschkanaal			Documentnummer: PL341.TEK.00628		
Principe profiel			Bladnummer: 1 van 5		
Aansluiting verlaagde oever			Formaat: A3		
Aansluiting verlaagde oever			Schaal: 1:50		
Besteknr: / Contractnr: 31109415		Status: DEFINITIEF		Tekeningnummer: PL341-DO-TEK-DWP-3001-1	

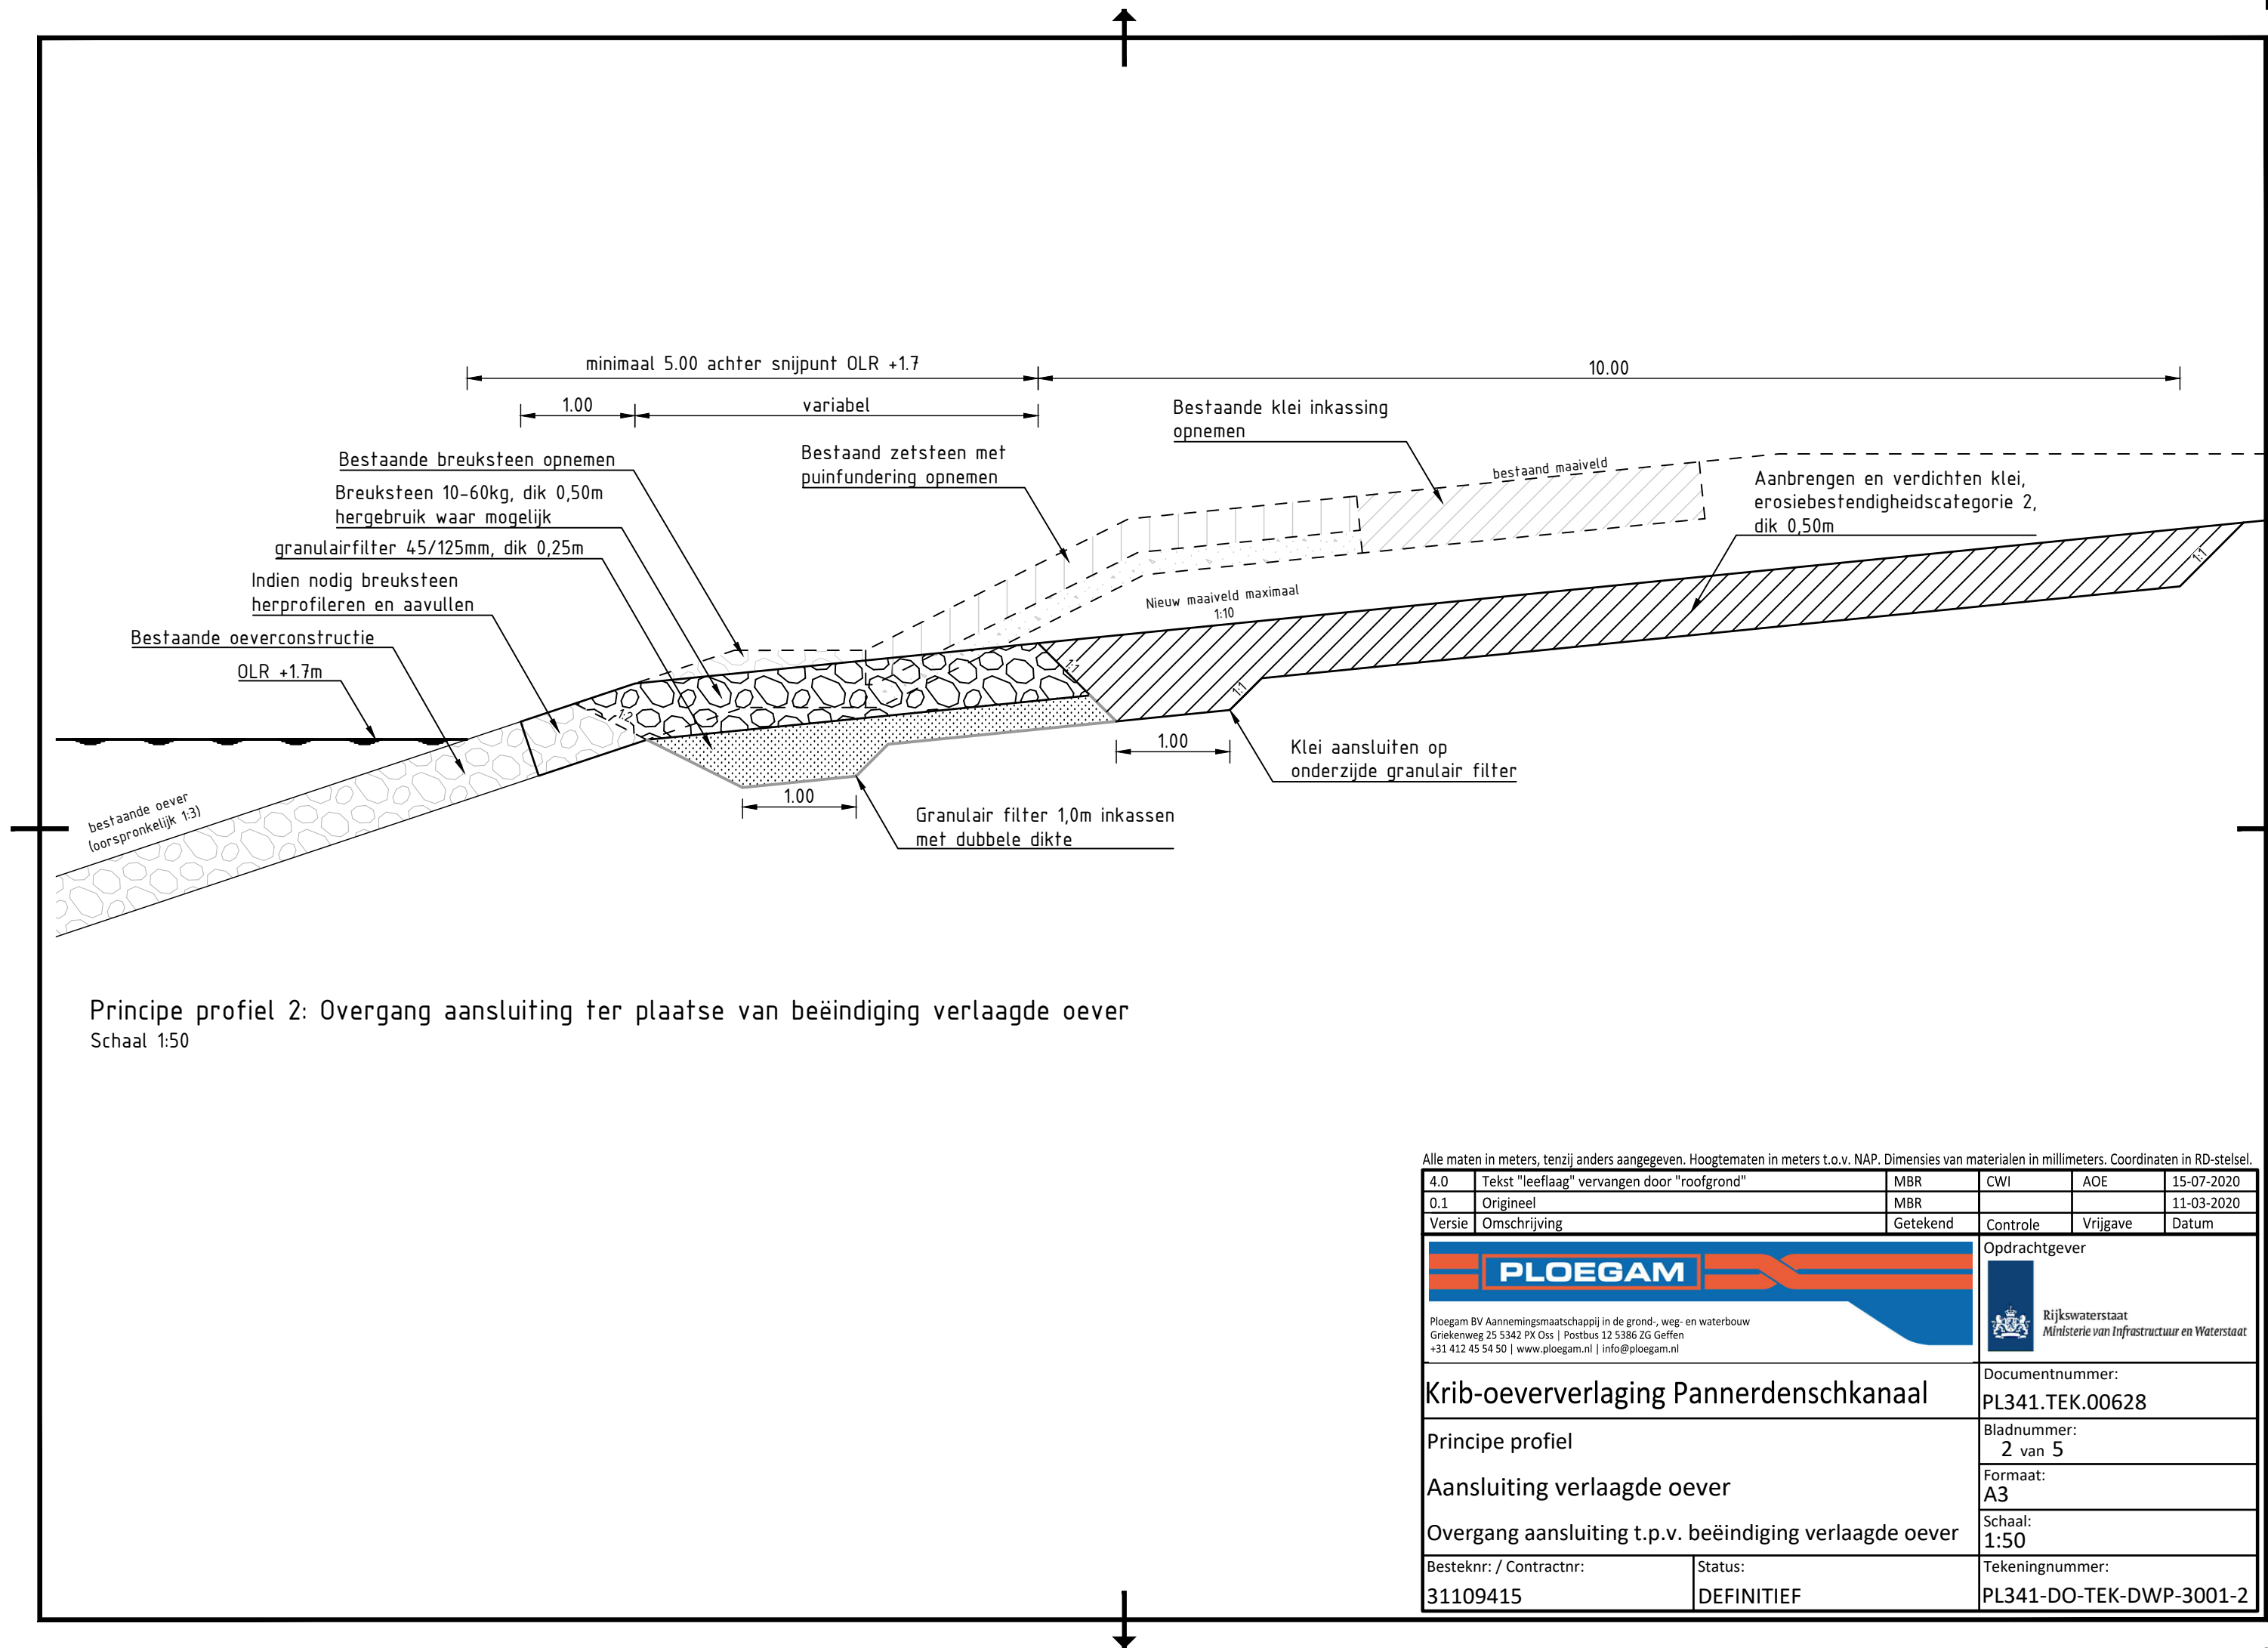

Principe profiel 2: Overgang aansluiting ter plaatse van beëindiging verlaagde oever
Schaal 1:50

Alle maten in meters, tenzij anders aangegeven. Hoogtematen in meters t.o.v. NAP. Dimensies van materialen in millimeters. Coördinaten in RD-stelsel.


4.0	Tekst "leeflaag" vervangen door "roofgrond"	MBR	CWI	AOE	15-07-2020
0.1	Origineel	MBR			11-03-2020
Versie	Omschrijving	Getekend	Controle	Vrijgave	Datum
PLOEGAM Ploegam BV Aannemingsmaatschappij in de grond-, weg- en waterbouw Griekenweg 25 5342 PX Oss Postbus 12 5386 ZG Geffen +31 412 45 54 50 www.ploegam.nl info@ploegam.nl			Rijkswaterstaat Ministerie van Infrastructuur en Waterstaat		
Krib-oeververlaging Pannerdenschkanaal			Opdrachtgever		
Principe profiel			Documentnummer:		
Aansluiting verlaagde oever			PL341.TEK.00628		
Overgang aansluiting t.p.v. beëindiging verlaagde oever			Bladnummer:		
Besteknr: / Contractnr:			2 van 5		
31109415			Formaat:		
Status:			A3		
DEFINITIEF			Schaal:		
			1:50		
			Tekeningnummer:		
			PL341-DO-TEK-DWP-3001-2		

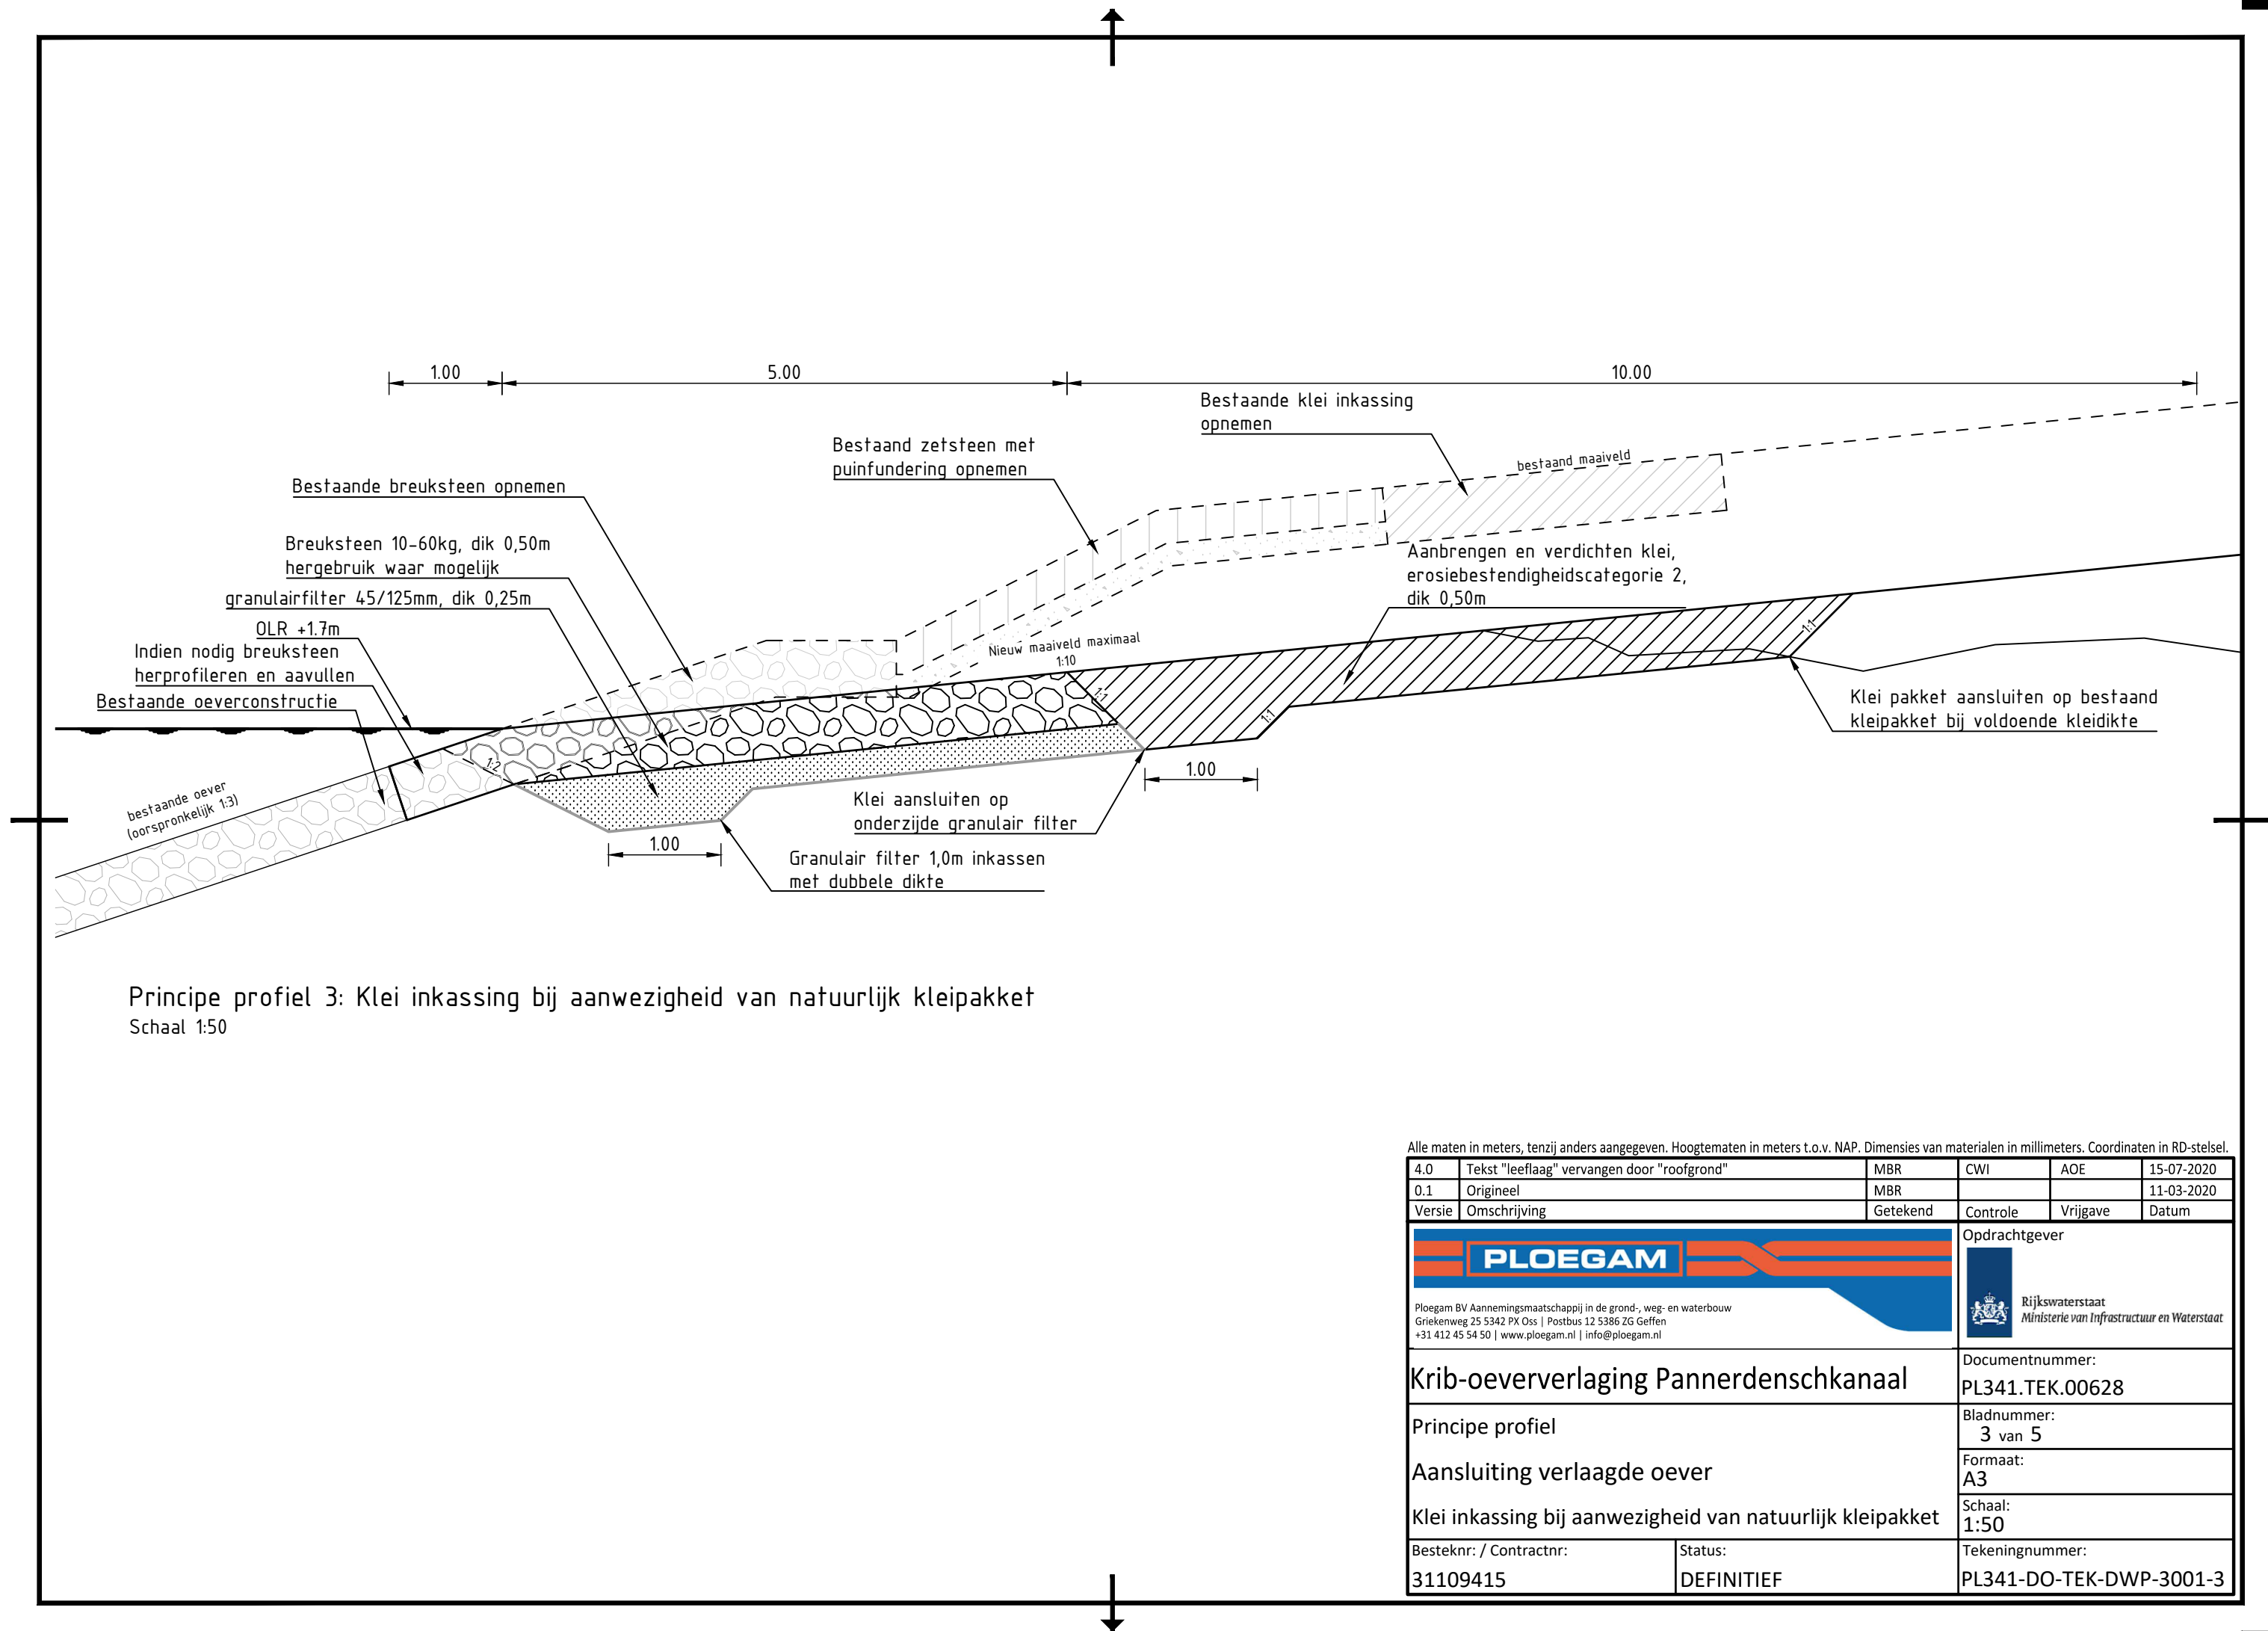

Principe profiel 3: Klei inkassing bij aanwezigheid van natuurlijk kleipakket
Schaal 1:50

Alle maten in meters, tenzij anders aangegeven. Hoogtematen in meters t.o.v. NAP. Dimensies van materialen in millimeters. Coördinaten in RD-stelsel.


4.0	Tekst "leeflaag" vervangen door "roofgrond"	MBR	CWI	AOE	15-07-2020
0.1	Origineel	MBR			11-03-2020
Versie	Omschrijving	Getekend	Controle	Vrijgave	Datum
PLOEGAM Ploegam BV Aannemingsmaatschappij in de grond-, weg- en waterbouw Griekenweg 25 5342 PX Oss Postbus 12 5386 ZG Geffen +31 412 45 54 50 www.ploegam.nl info@ploegam.nl			Opdrachtgever		
			Rijkswaterstaat Ministerie van Infrastructuur en Waterstaat		
Krib-oeververlaging Pannerdenschkanaal			Documentnummer: PL341.TEK.00628		
Principe profiel			Bladnummer: 3 van 5		
Aansluiting verlaagde oever			Formaat: A3		
Klei inkassing bij aanwezigheid van natuurlijk kleipakket			Schaal: 1:50		
Besteknr: / Contractnr: 31109415		Status: DEFINITIEF		Tekeningnummer: PL341-DO-TEK-DWP-3001-3	

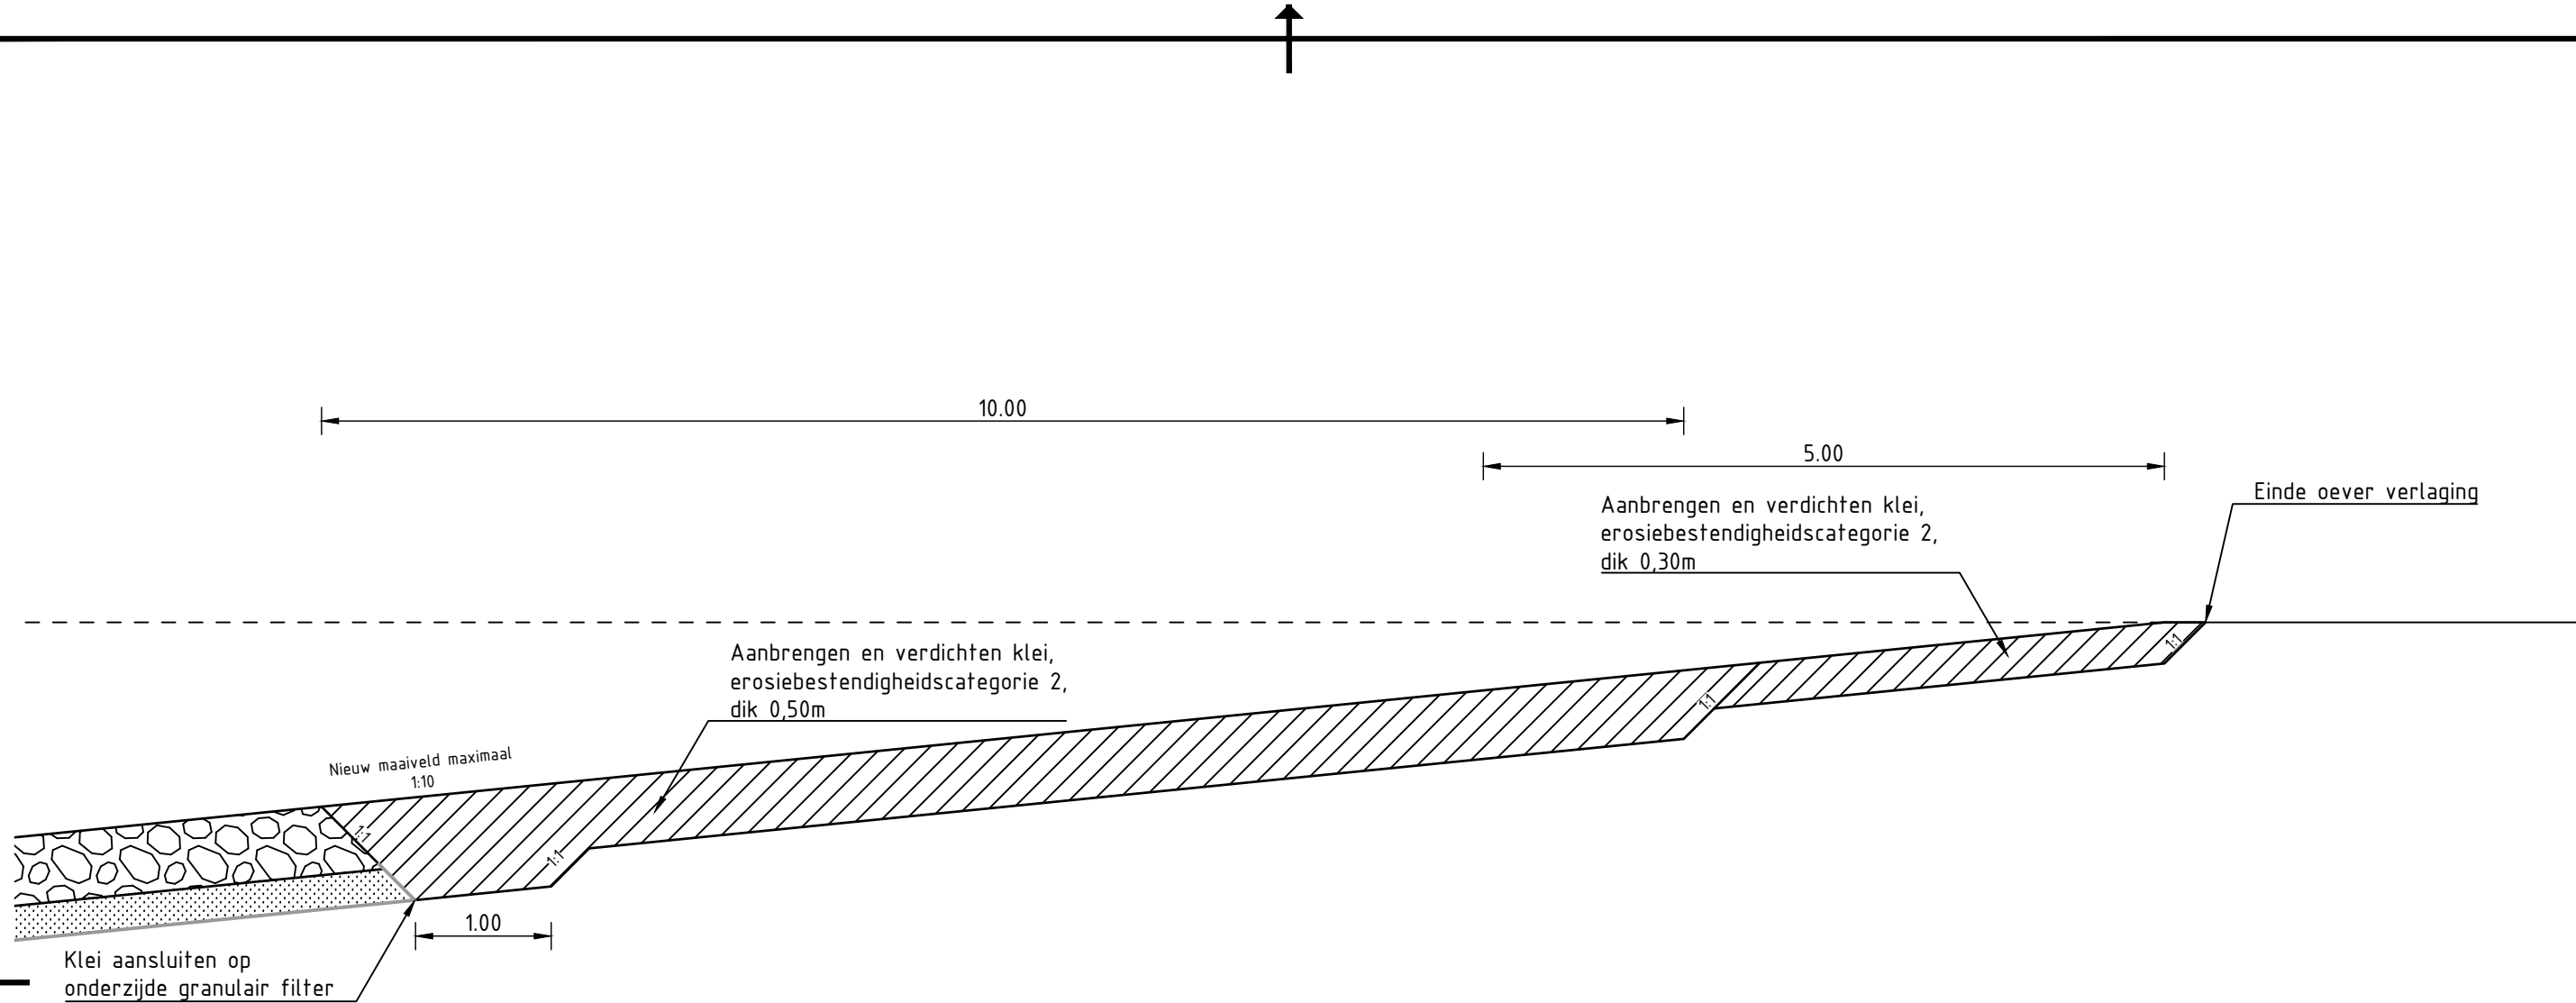

Principe profiel 4: Overlap klei inkassing aan leikade en oever zijde
Schaal 1:50

Alle maten in meters, tenzij anders aangegeven. Hoogtematen in meters t.o.v. NAP. Dimensies van materialen in millimeters. Coördinaten in RD-stelsel.

4.0	Tekst "leeflaag" vervangen door "roofgrond"	MBR	CWI	AOE	15-07-2020
0.1	Origineel	MBR			11-03-2020
Versie	Omschrijving	Getekend	Controle	Vrijgave	Datum
PLOEGAM Ploegam BV Aannemingsmaatschappij in de grond-, weg- en waterbouw Griekenweg 25 5342 PX Oss Postbus 12 5386 ZG Geffen +31 412 45 54 50 www.ploegam.nl info@ploegam.nl			Rijkswaterstaat Ministerie van Infrastructuur en Waterstaat		
Krib-oeververlaging Pannerdenschkanaal			Opdrachtgever		
Principe profiel			Documentnummer:		
Aansluiting verlaagde oever			PL341.TEK.00628		
Overlap klei inkassing aan leikade en oever zijde			Bladnummer:		
Besteknr: / Contractnr:			4 van 5		
31109415			Formaat:		
Status:			A3		
DEFINITIEF			Schaal:		
			1:50		
			Tekeningnummer:		
			PL341-DO-TEK-DWP-3001-4		

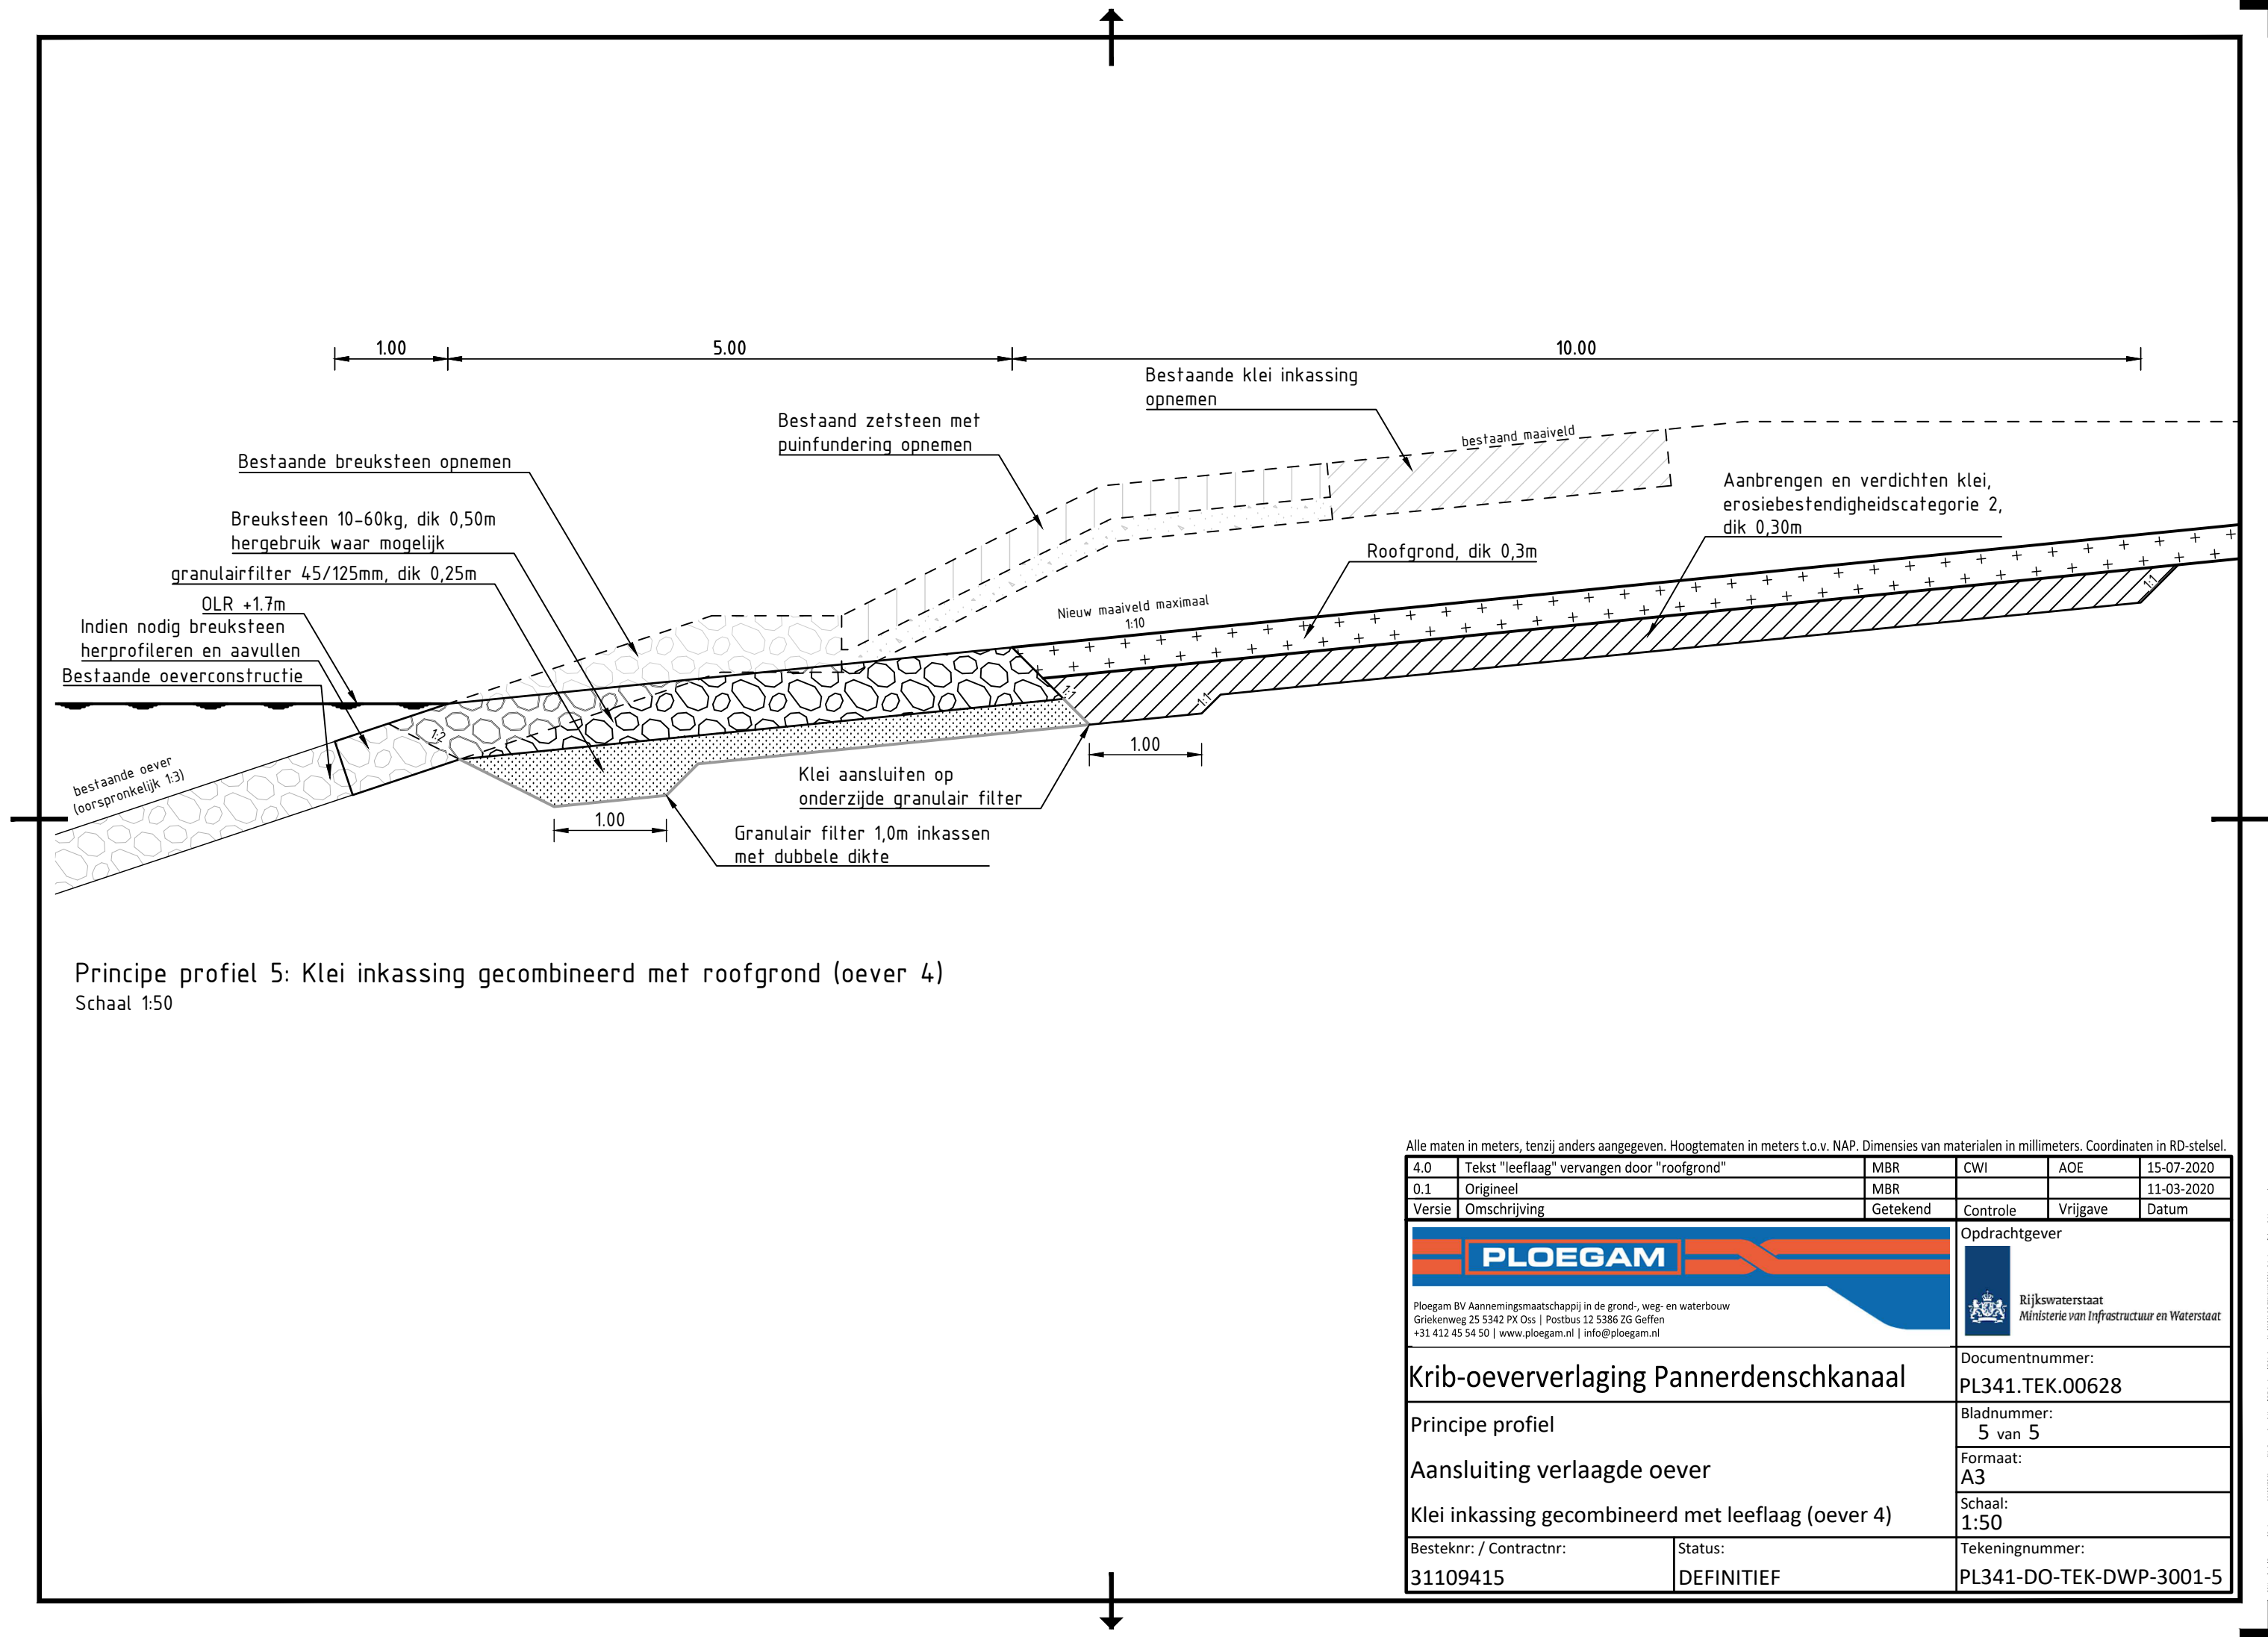

Principe profiel 5: Klei inkassing gecombineerd met roofgrond (oever 4)
Schaal 1:50

Alle maten in meters, tenzij anders aangegeven. Hoogtematen in meters t.o.v. NAP. Dimensies van materialen in millimeters. Coördinaten in RD-stelsel.

4.0	Tekst "leeflaag" vervangen door "roofgrond"	MBR	CWI	AOE	15-07-2020
0.1	Origineel	MBR			11-03-2020
Versie	Omschrijving	Getekend	Controle	Vrijgave	Datum
PLOEGAM Ploegam BV Aannemingsmaatschappij in de grond-, weg- en waterbouw Griekenweg 25 5342 PX Oss Postbus 12 5386 ZG Geffen +31 412 45 54 50 www.ploegam.nl info@ploegam.nl			Rijkswaterstaat Ministerie van Infrastructuur en Waterstaat		
Krib-oeververlaging Pannerdenschkanaal			Opdrachtgever		
Principe profiel			Documentnummer:		
Aansluiting verlaagde oever			PL341.TEK.00628		
Klei inkassing gecombineerd met leeflaag (oever 4)			Bladnummer:		
Besteknr: / Contractnr:			5 van 5		
31109415			Formaat:		
Status:			A3		
DEFINITIEF			Schaal:		
			1:50		
			Tekeningnummer:		
			PL341-DO-TEK-DWP-3001-5		