



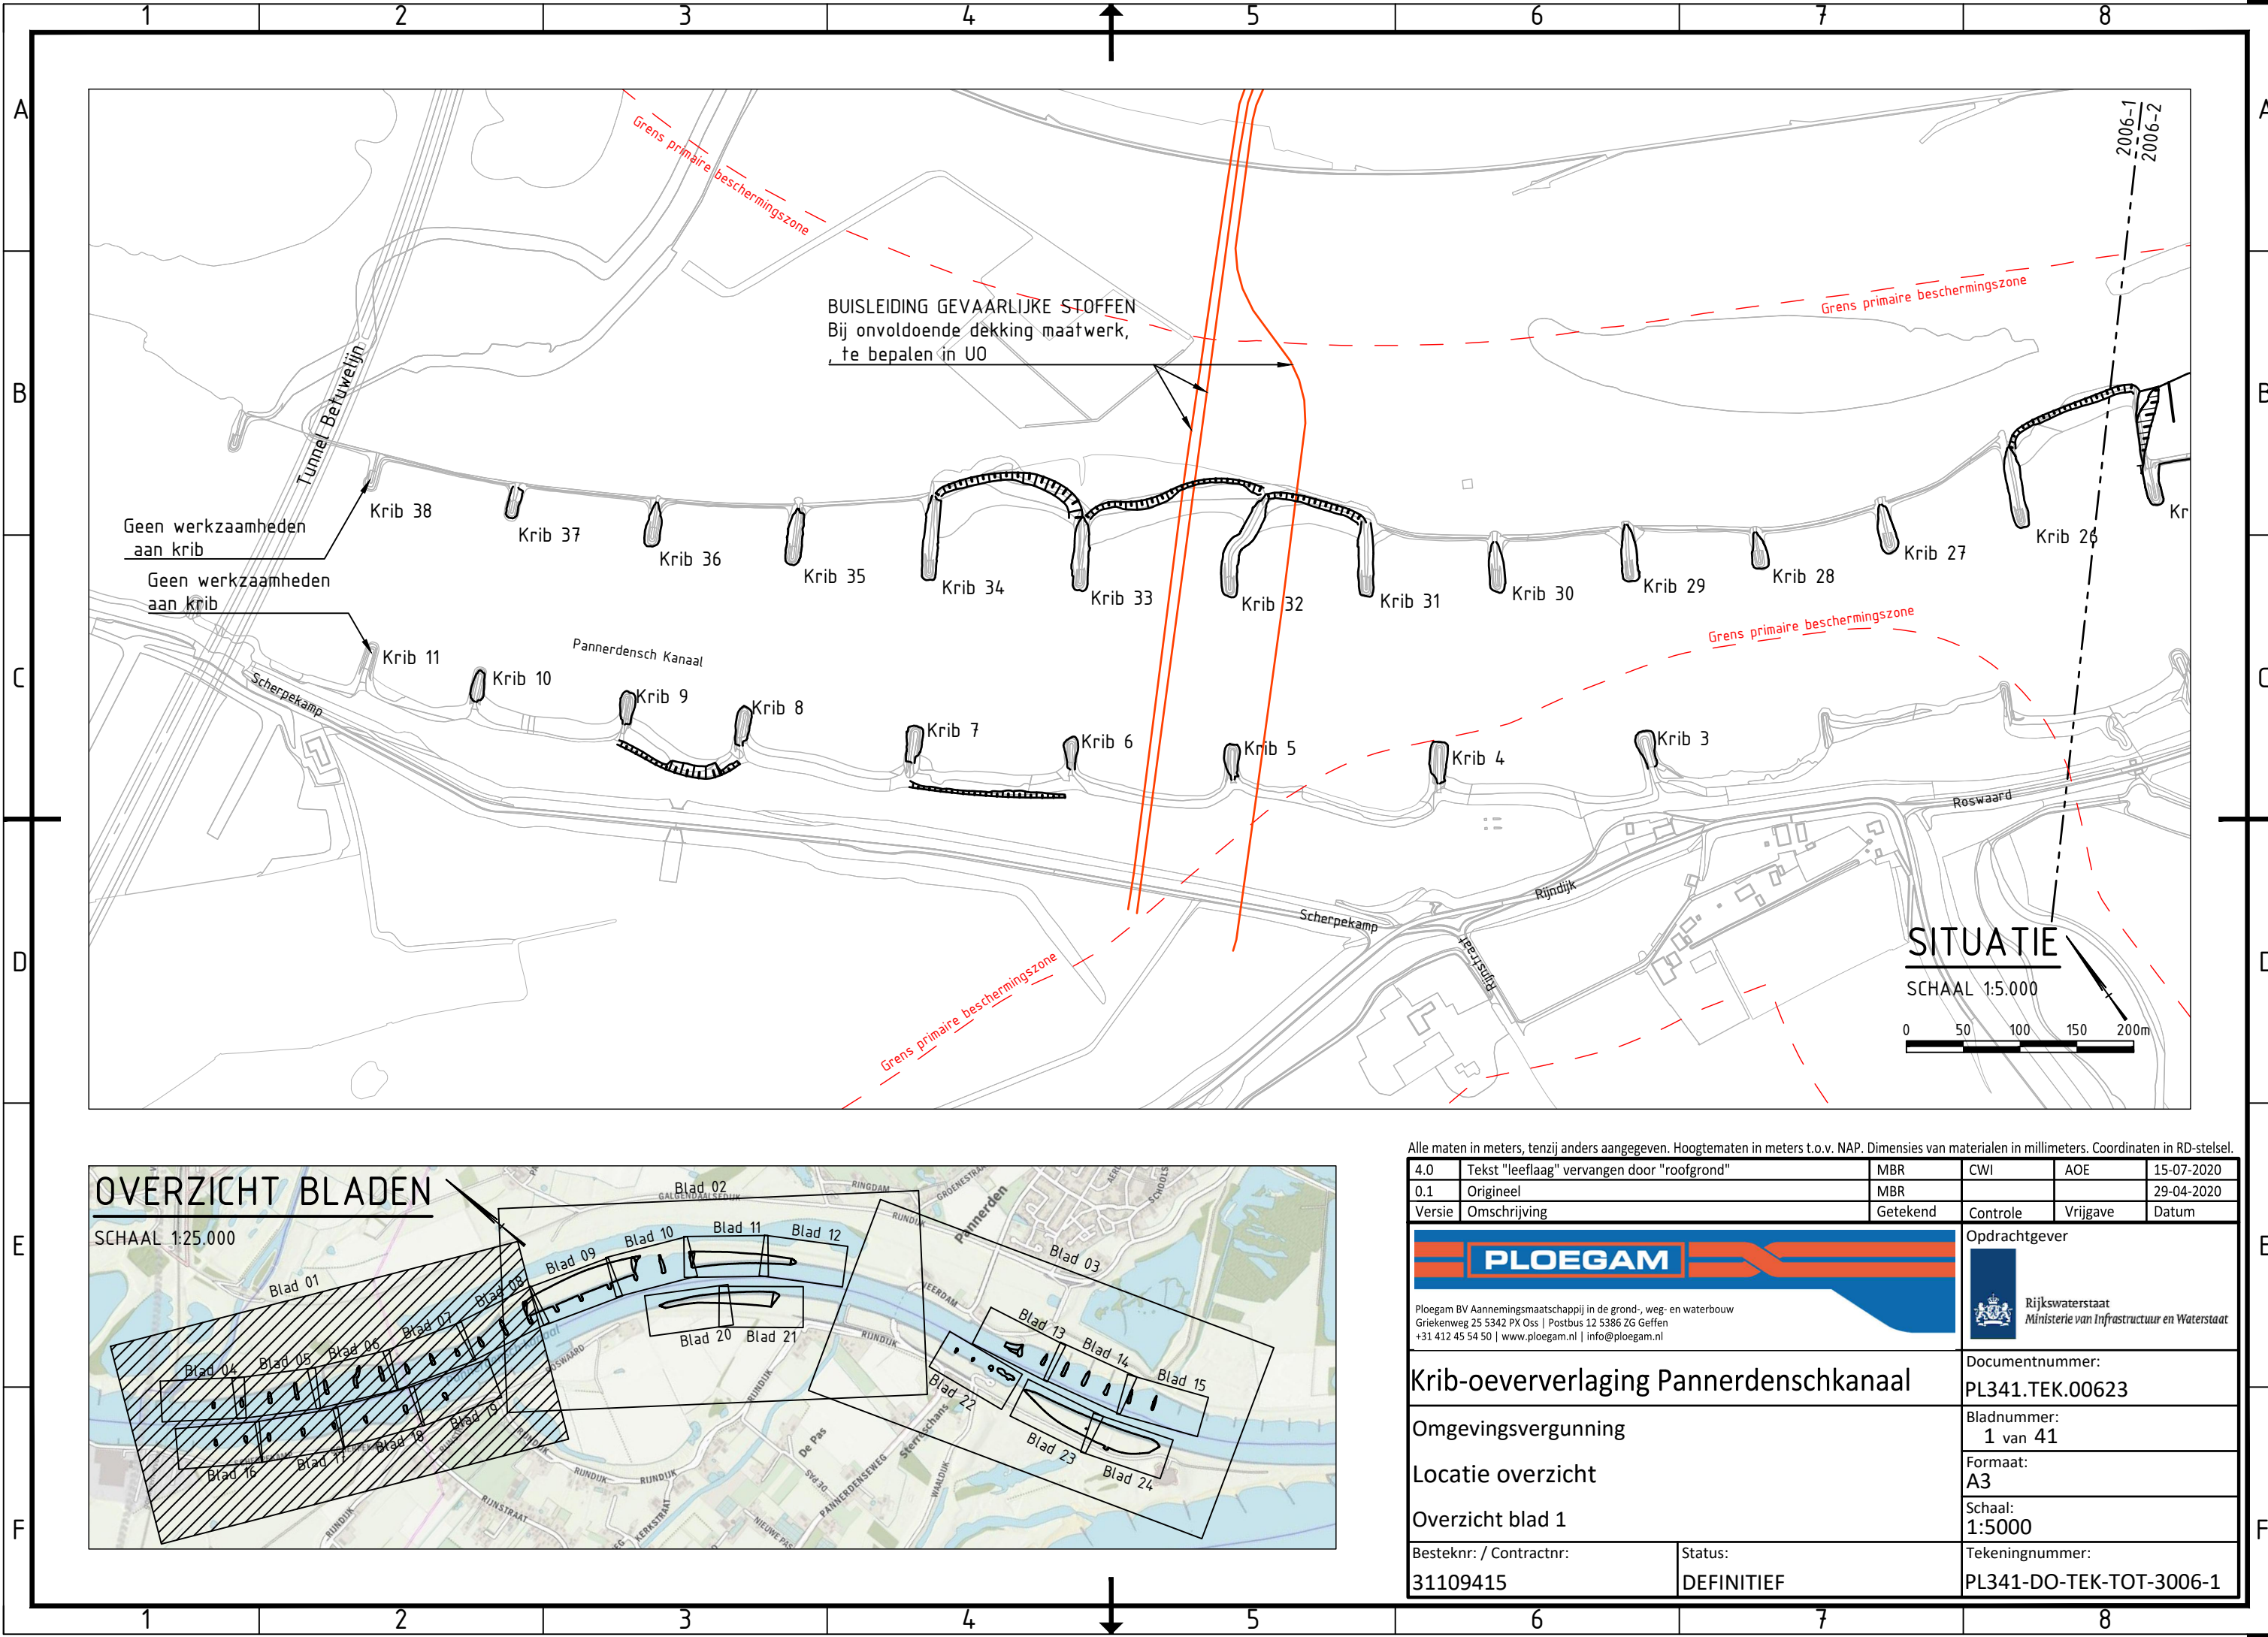

OVERZICHT BLADEN

SCHAAL 1:25.000

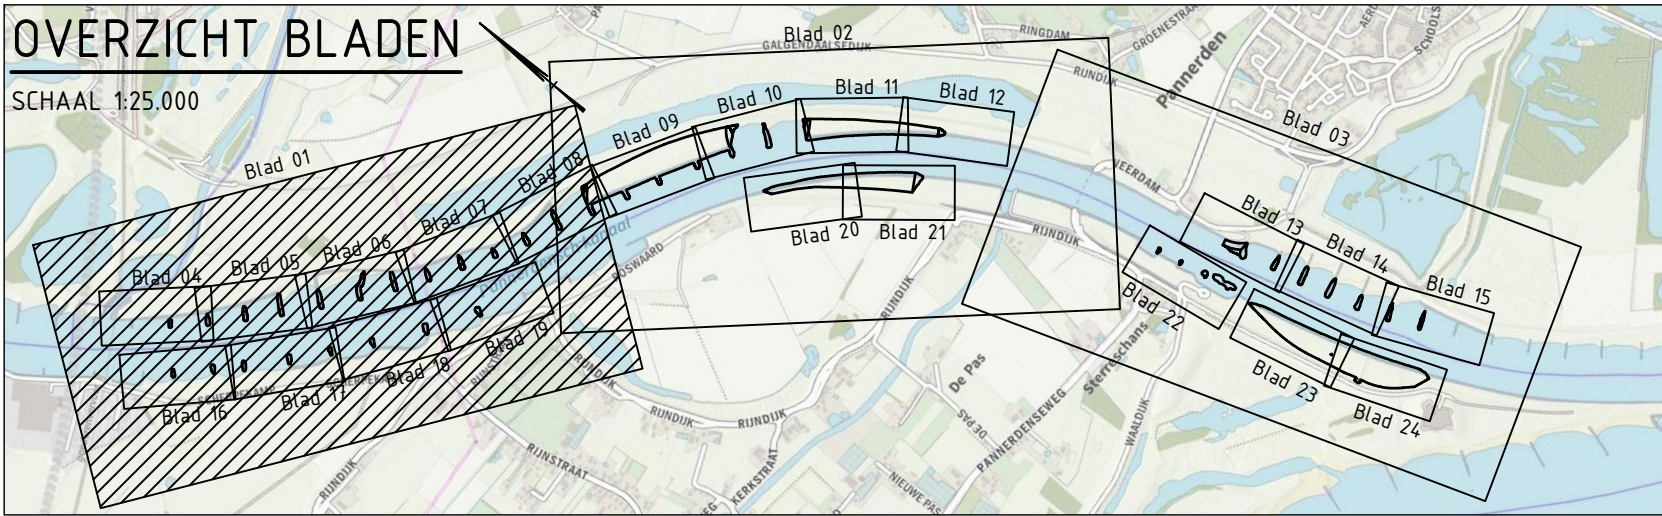


Alle maten in meters, tenzij anders aangegeven. Hoogtematen in meters t.o.v. NAP. Dimensies van materialen in millimeters. Coördinaten in RD-stelsel.

4.0	Tekst "leeflaag" vervangen door "roofgrond"	MBR	CWI	AOE	15-07-2020
0.1	Origineel	MBR			29-04-2020
Versie	Omschrijving	Getekend	Controle	Vrijgave	Datum



Ploegam BV Aannemingsmaatschappij in de grond-, weg- en waterbouw
Griekenweg 25 5342 PX Oss | Postbus 12 5386 ZG Geffen
+31 412 45 54 50 | www.ploegam.nl | info@ploegam.nl

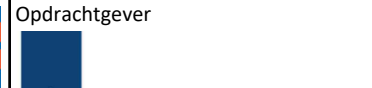

Rijkswaterstaat
Ministerie van Infrastructuur en Waterstaat

Krib-oeververlaging Pannerdenschkanaal


Omgevingsvergunning

Locatie overzicht

Overzicht blad 1


Besteknr: / Contractnr:	Status:	Tekeningnummer:
31109415	DEFINITIEF	PL341-DO-TEK-TOT-3006-1

Opdrachtgever	Documentnummer:
	PL341.TEK.00623
	Bladnummer:
	1 van 41
	Formaat:
	A3
	Schaal:
	1:5000
	Tekeningnummer:
	PL341-DO-TEK-TOT-3006-1

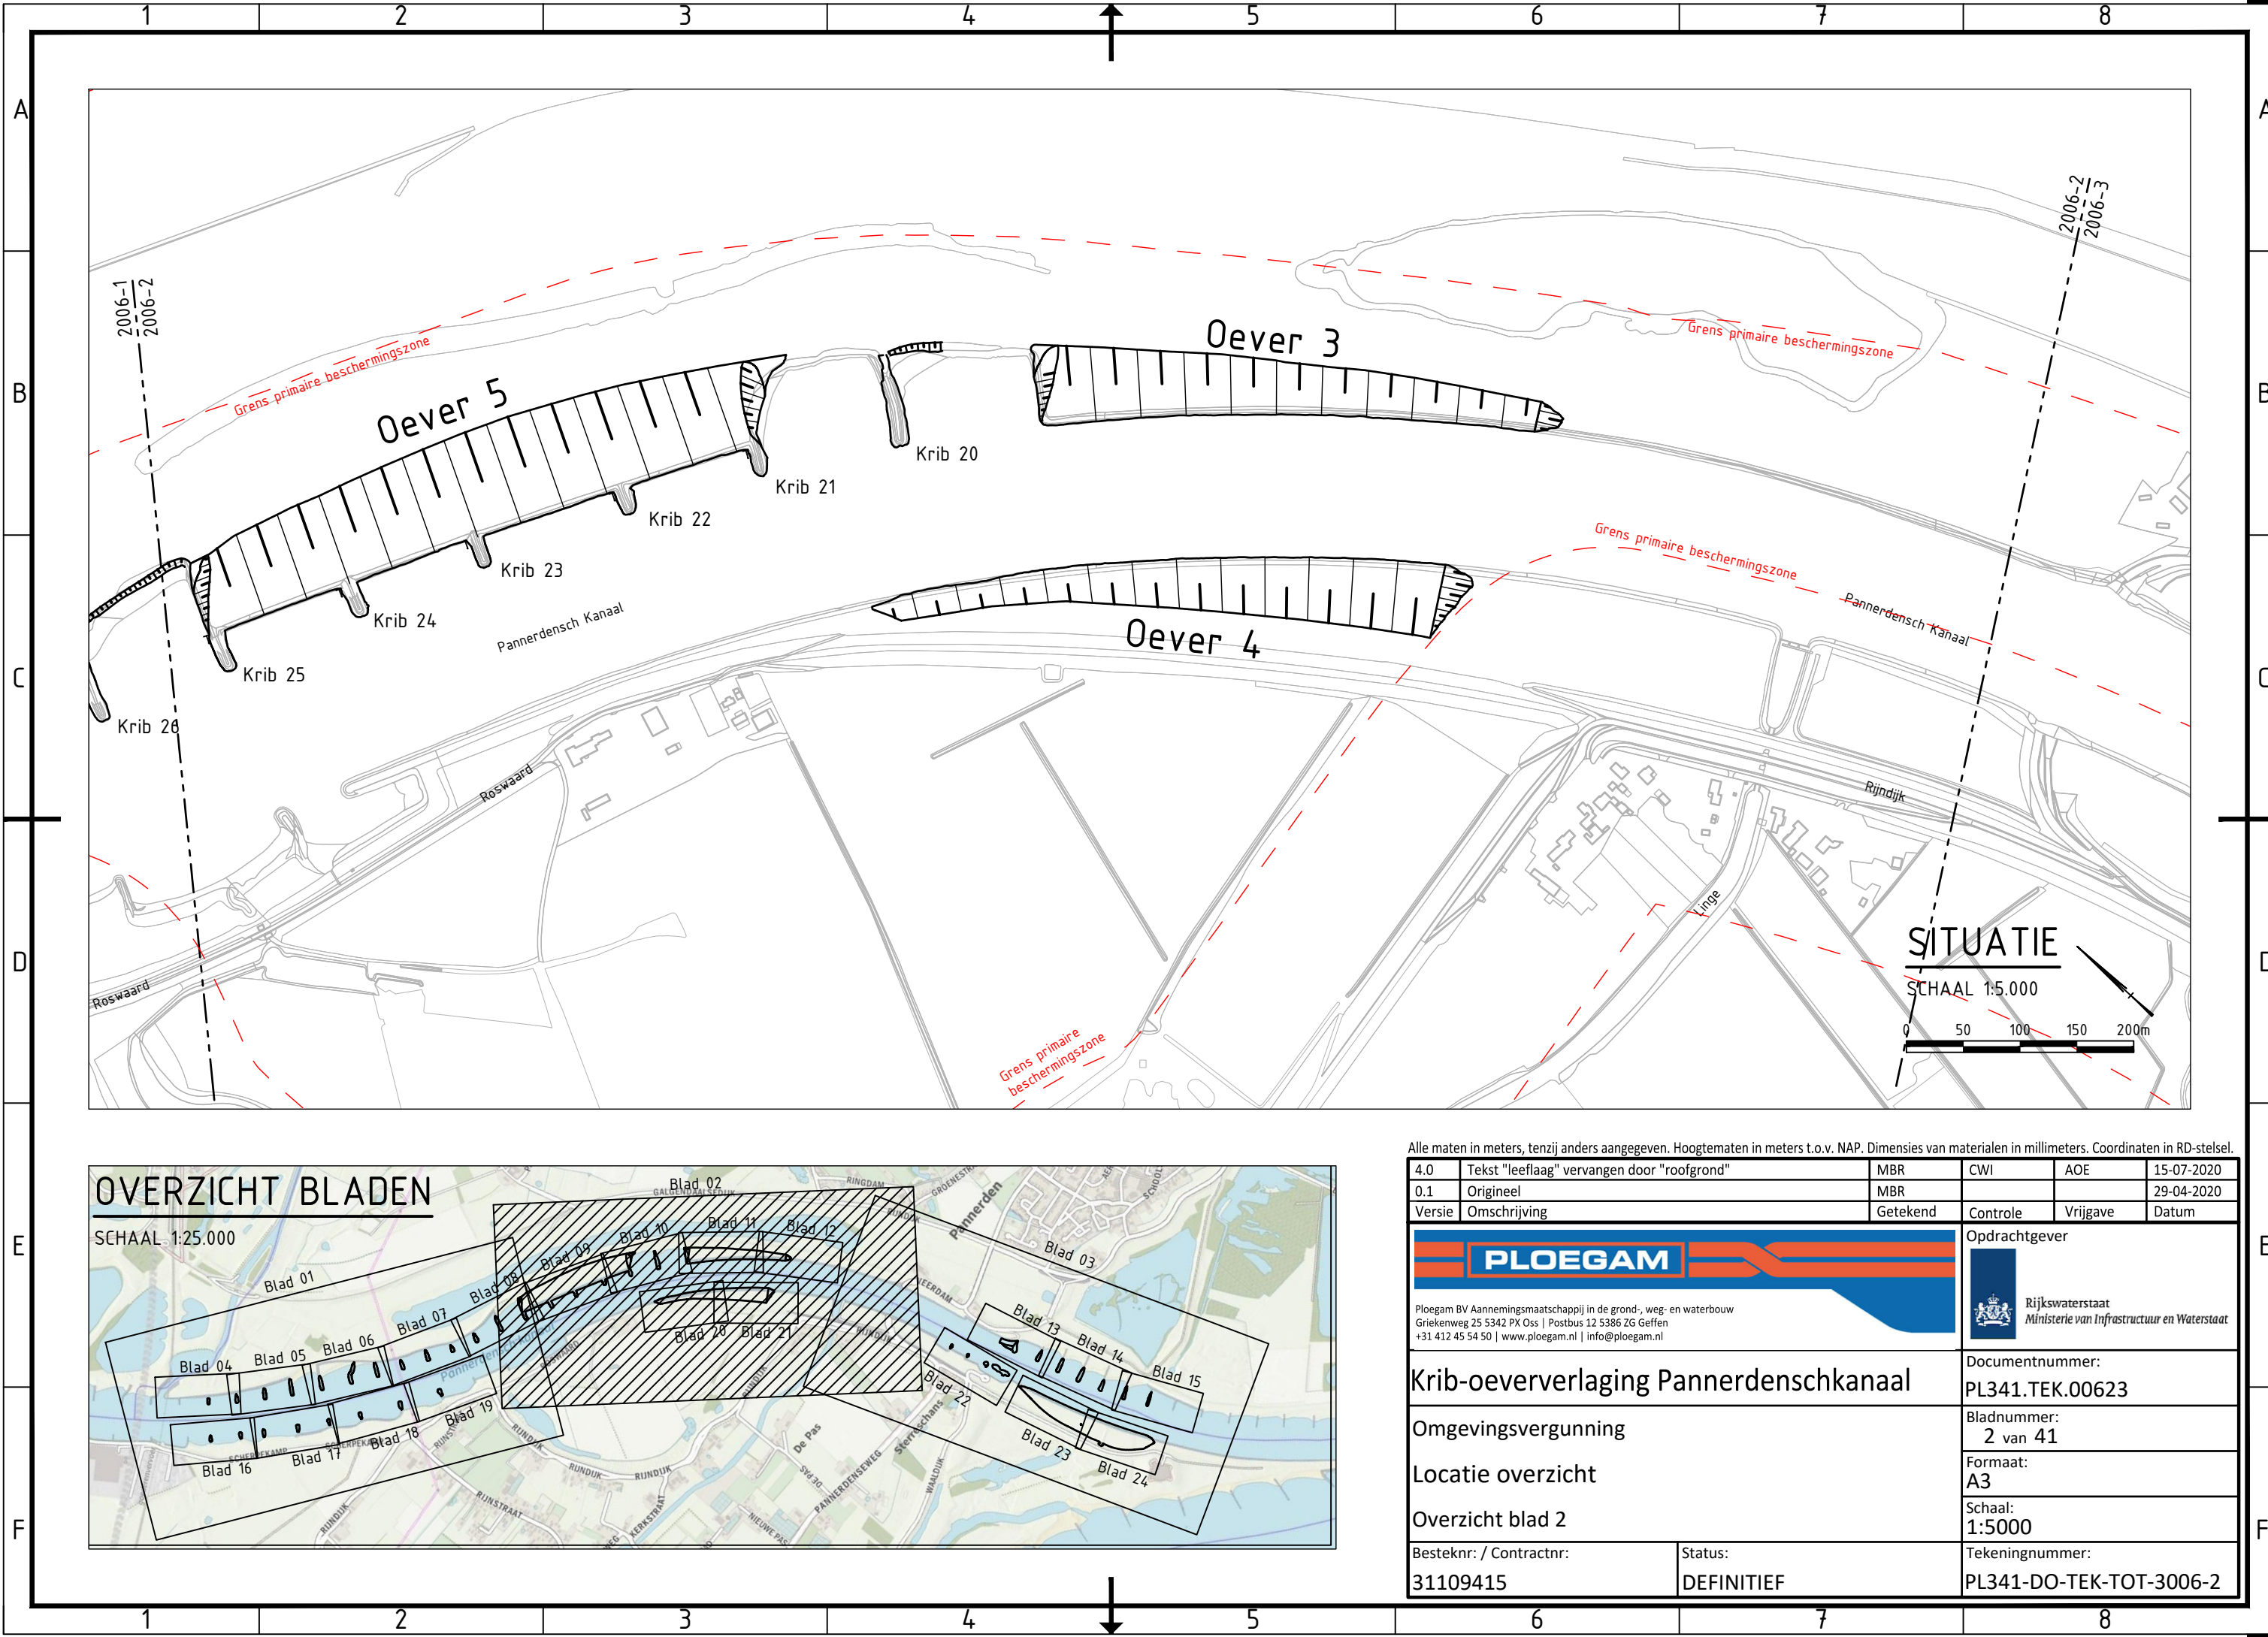

OVERZICHT BLADEN

SCHAAL 1:25.000

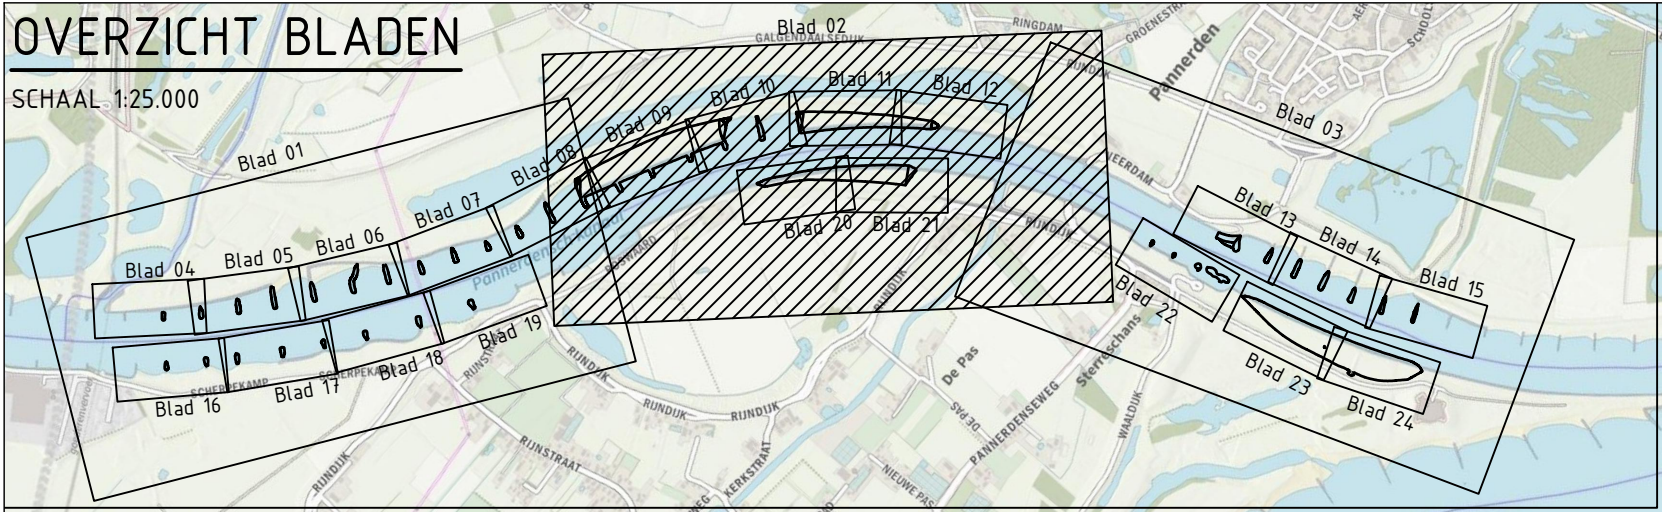

Alle maten in meters, tenzij anders aangegeven. Hoogtematen in meters t.o.v. NAP. Dimensies van materialen in millimeters. Coördinaten in RD-stelsel.

4.0	Tekst "leeflaag" vervangen door "roofgrond"	MBR	CWI	AOE	15-07-2020
0.1	Origineel	MBR			29-04-2020
Versie	Omschrijving	Getekend	Controle	Vrijgave	Datum

Ploegam BV Aannemingsmaatschappij in de grond-, weg- en waterbouw
Griekenweg 25 5342 PX Oss | Postbus 12 5386 ZG Geffen
+31 412 45 54 50 | www.ploegam.nl | info@ploegam.nl

Rijkswaterstaat
Ministerie van Infrastructuur en Waterstaat


Krib-oeververlaging Pannerdenschkanaal

Omgevingsvergunning

Locatie overzicht


Overzicht blad 2

Besteknr: / Contractnr: 31109415	Status: DEFINITIEF	Documentnummer: PL341.TEK.00623
		Bladnummer: 2 van 41
		Formaat: A3
		Schaal: 1:5000
		Tekeningnummer: PL341-DO-TEK-TOT-3006-2

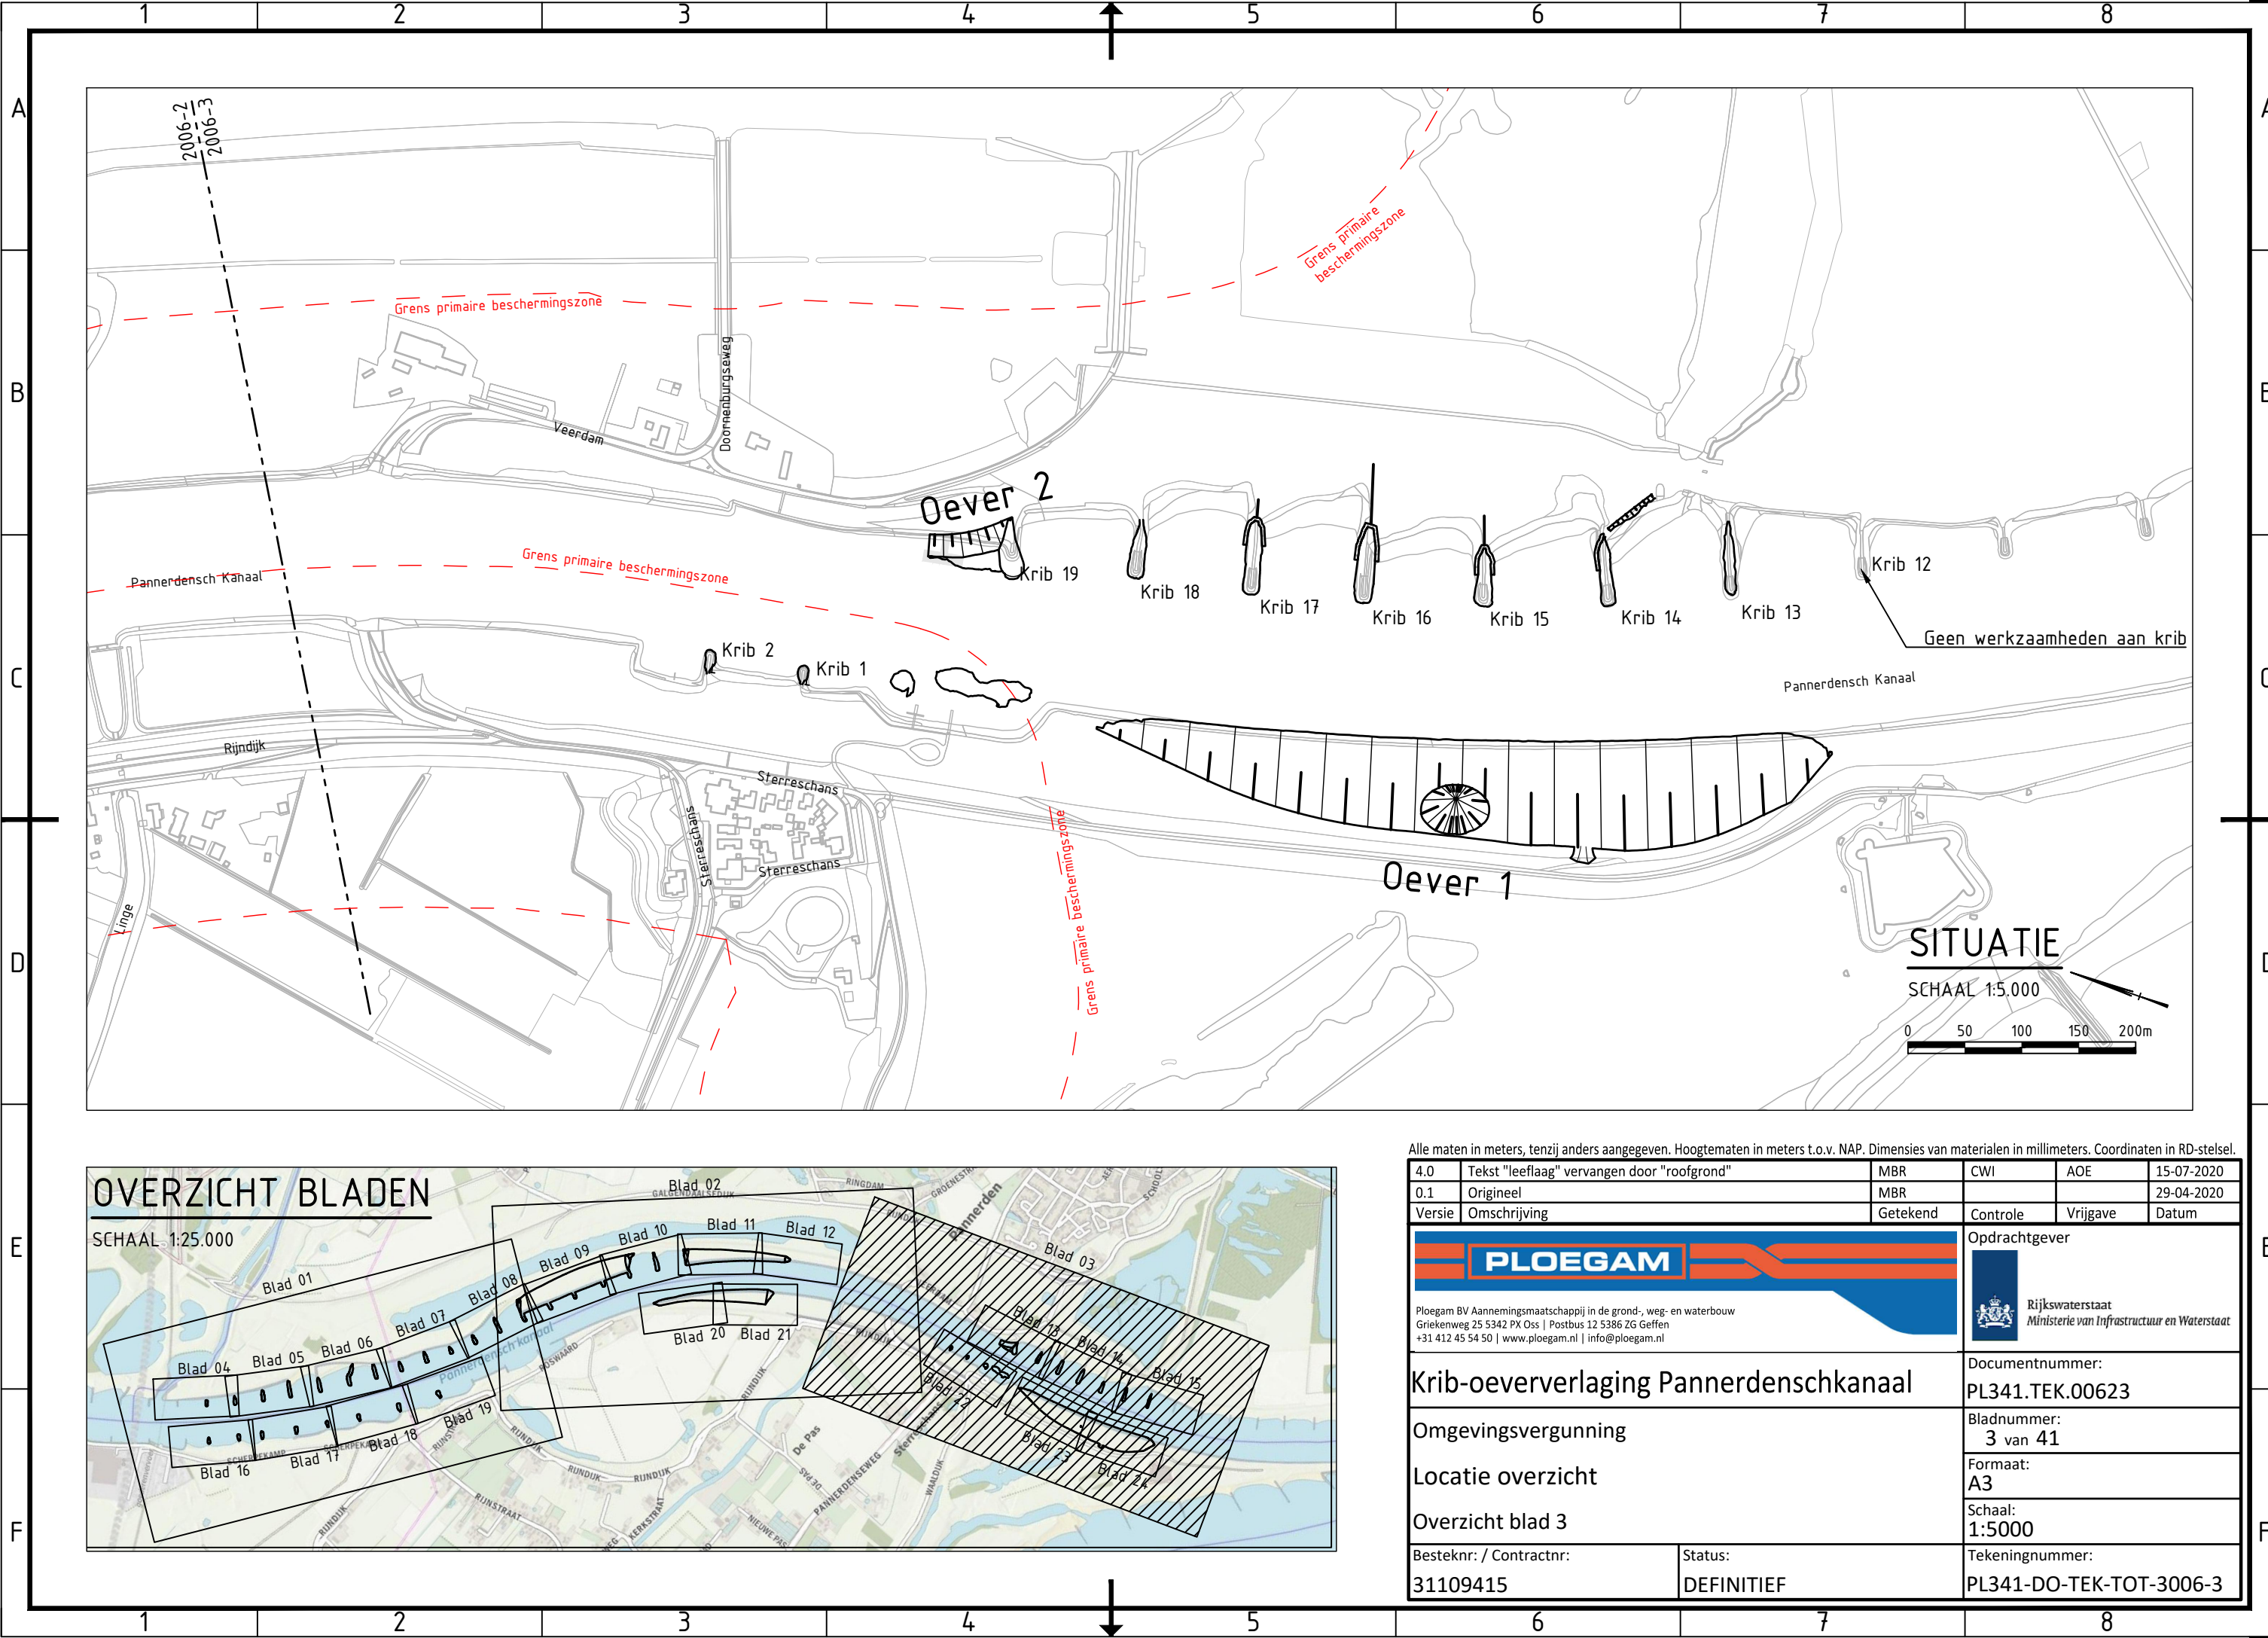

OVERZICHT BLADEN

SCHAAL 1:25.000

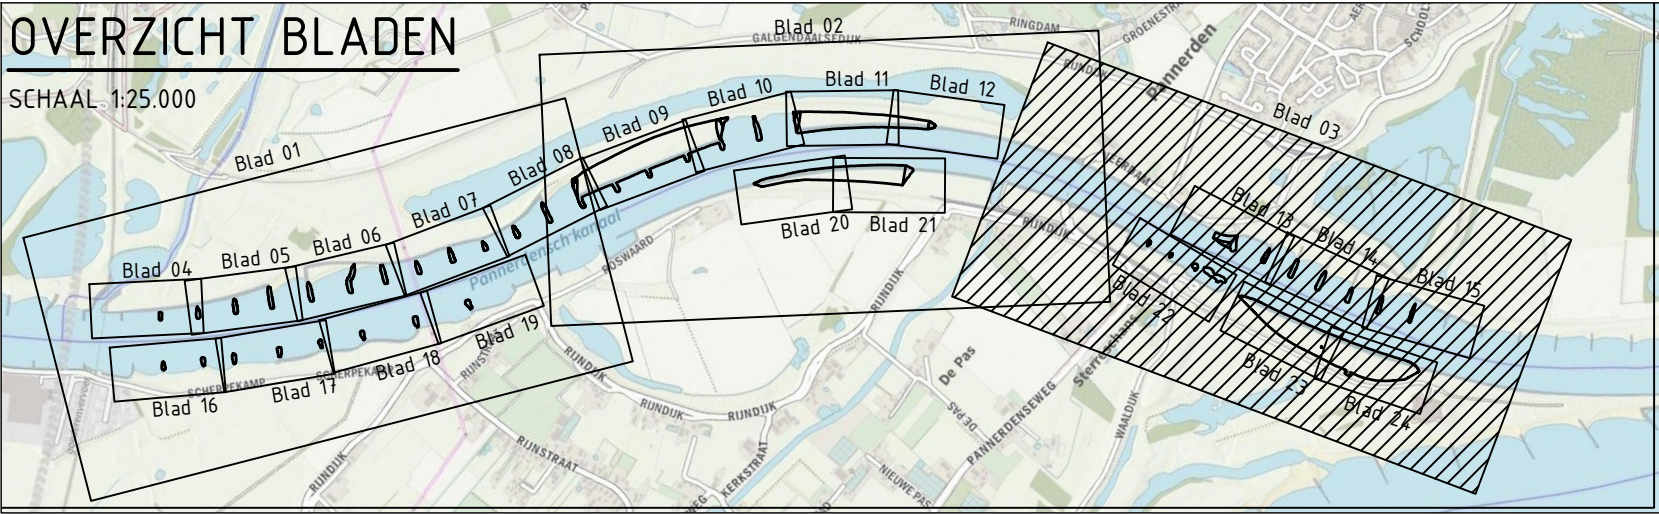

Alle maten in meters, tenzij anders aangegeven. Hoogtematen in meters t.o.v. NAP. Dimensies van materialen in millimeters. Coördinaten in RD-stelsel.

4.0	Tekst "leeflaag" vervangen door "roofgrond"	MBR	CWI	AOE	15-07-2020
0.1	Origineel	MBR			29-04-2020
Versie	Omschrijving	Getekend	Controle	Vrijgave	Datum

Ploegam BV Aannemingsmaatschappij in de grond-, weg- en waterbouw
Griekenweg 25 5342 PX Oss | Postbus 12 5386 ZG Geffen
+31 412 45 54 50 | www.ploegam.nl | info@ploegam.nl

Rijkswaterstaat
Ministerie van Infrastructuur en Waterstaat

Krib-oeververlaging Pannerdenschkanaal


Omgevingsvergunning

Locatie overzicht

Overzicht blad 3


Besteknr: / Contractnr:	Status:	Tekeningnummer:
31109415	DEFINITIEF	PL341-DO-TEK-TOT-3006-3

Opdrachtgever	Documentnummer:
	PL341.TEK.00623
	Bladnummer:
	3 van 41
	Formaat:
	A3
	Schaal:
	1:5000
	Tekeningnummer:
	PL341-DO-TEK-TOT-3006-3

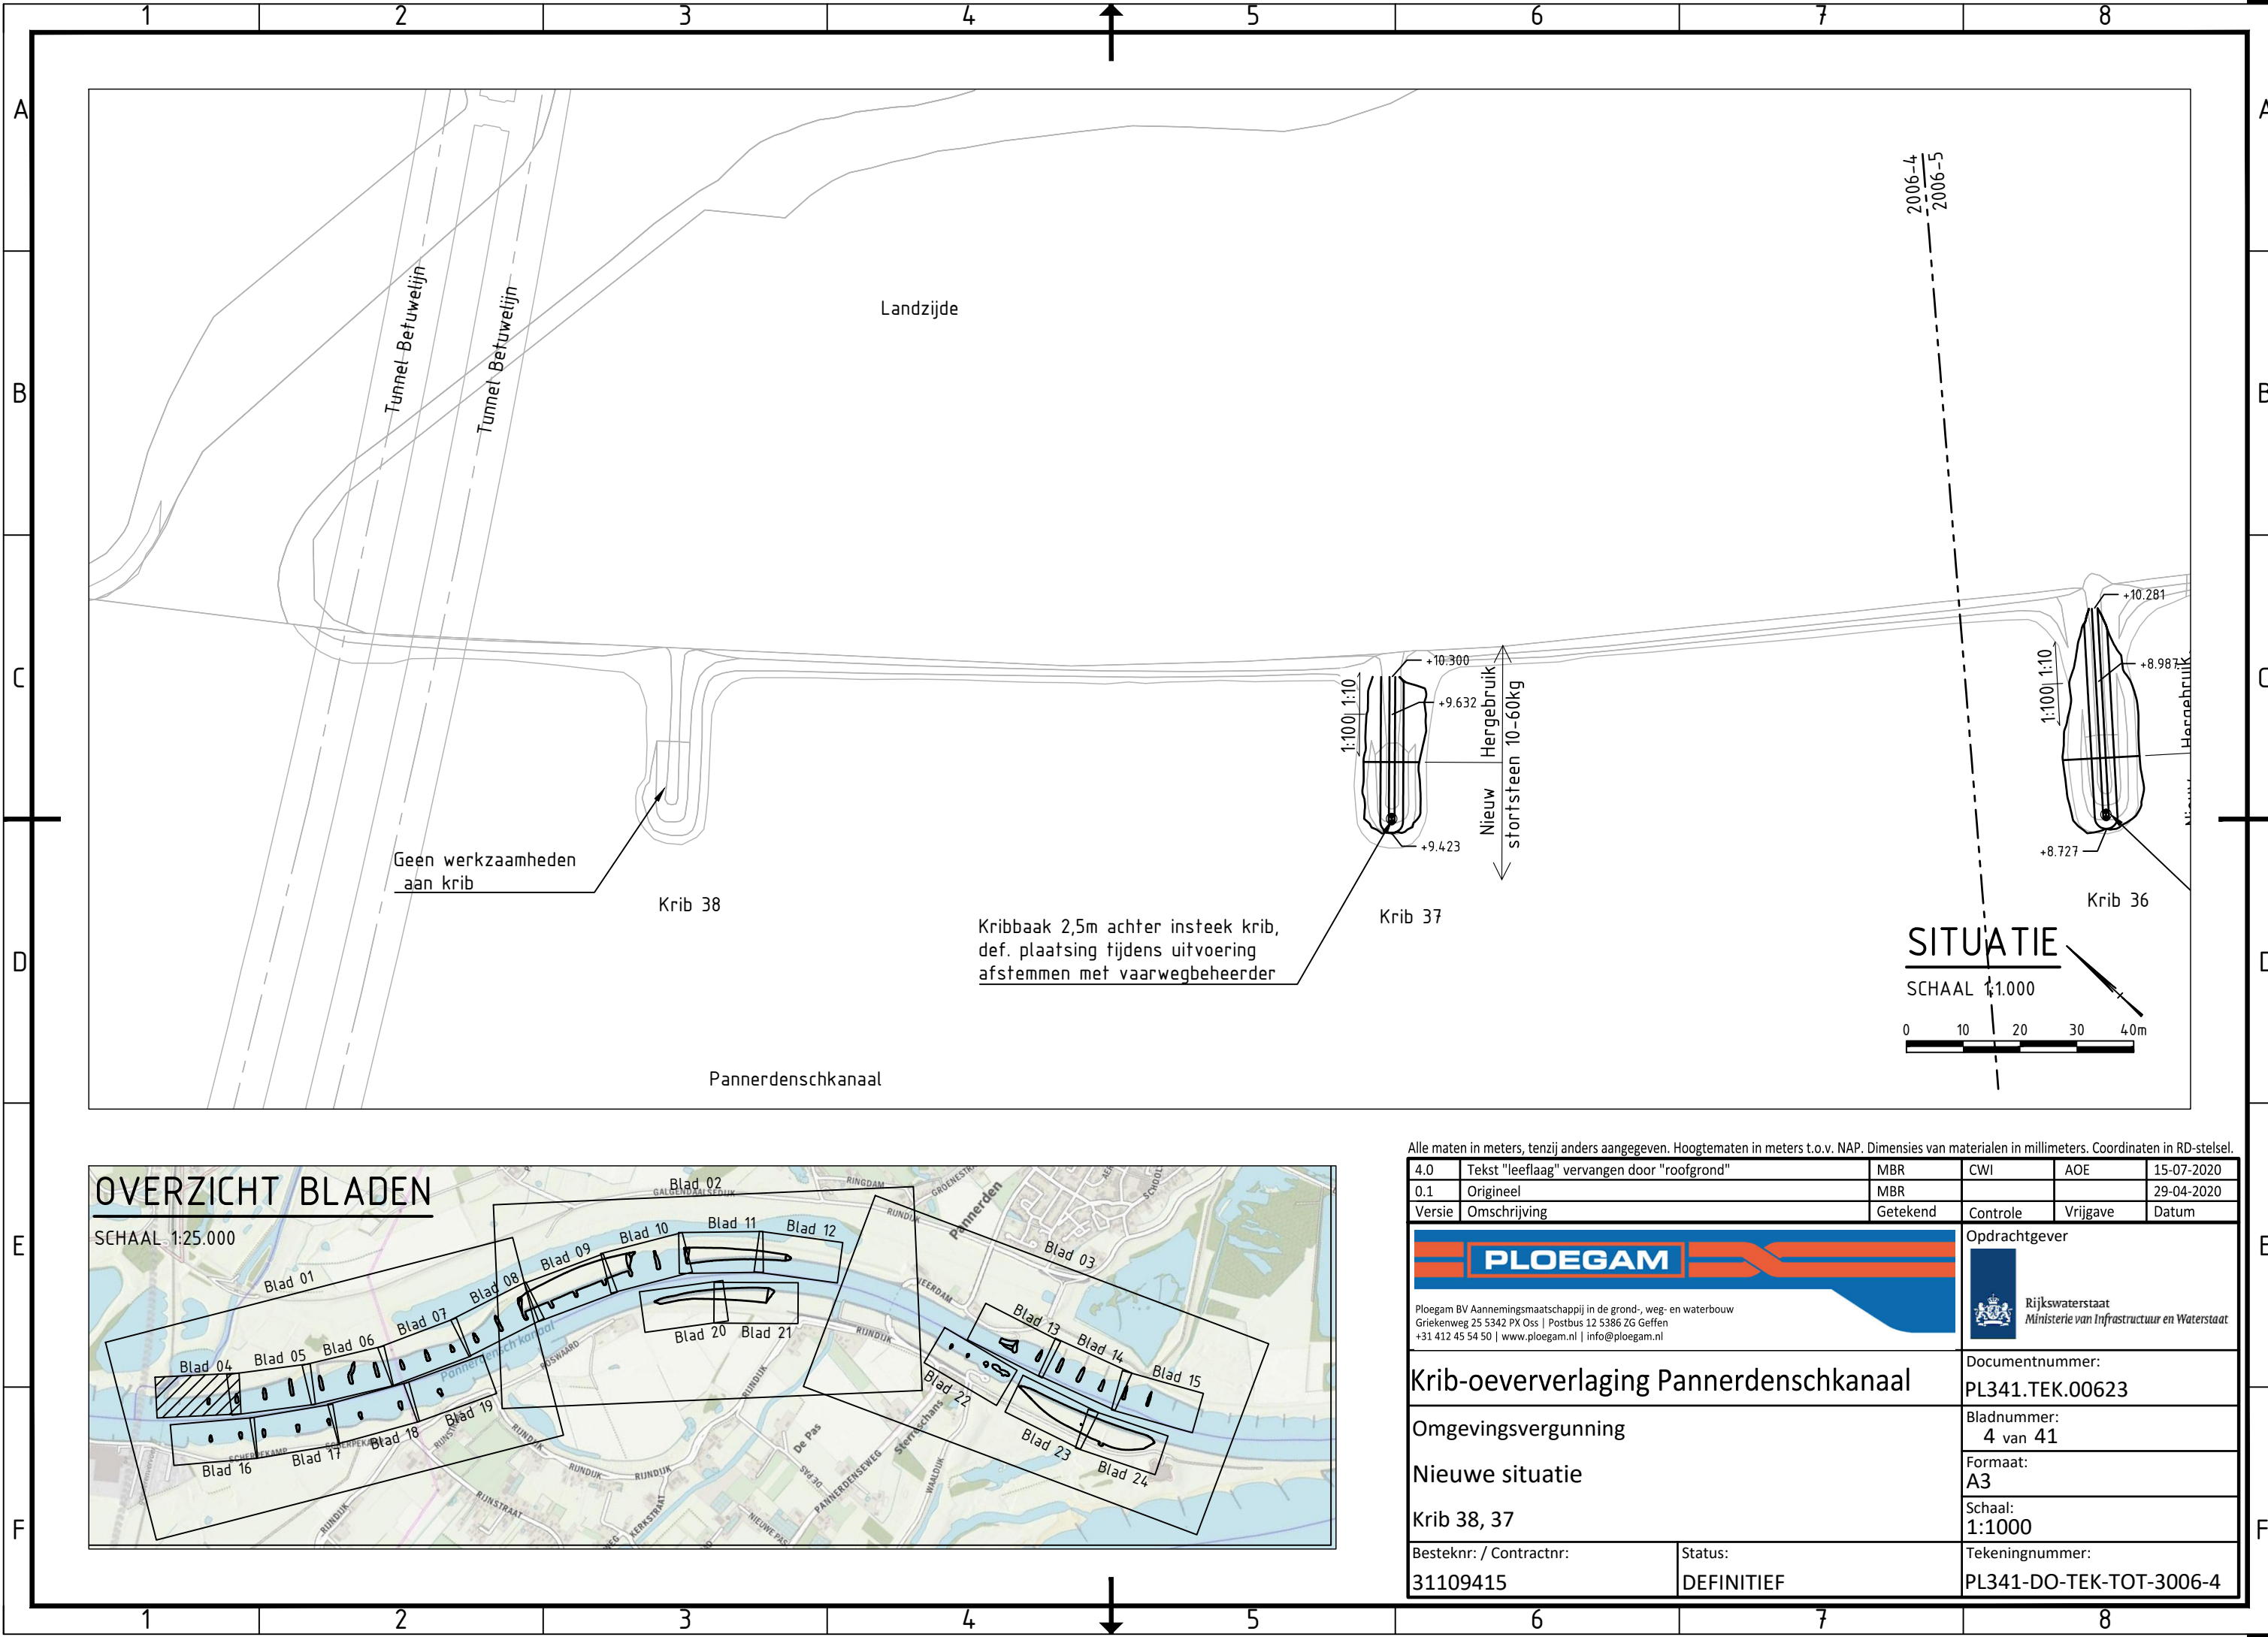

OVERZICHT BLADEN


SCHAAL 1:25.000

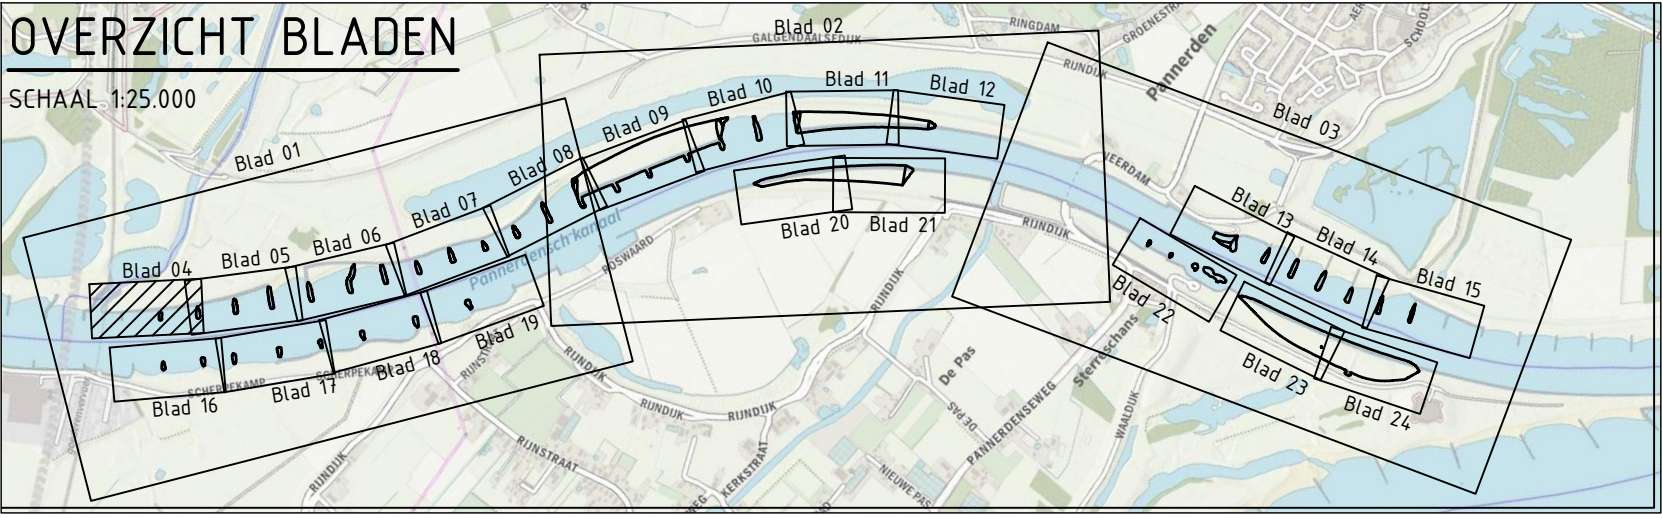

Alle maten in meters, tenzij anders aangegeven. Hoogtematen in meters t.o.v. NAP. Dimensies van materialen in millimeters. Coördinaten in RD-stelsel.

4.0	Tekst "leeflaag" vervangen door "roofgrond"	MBR	CWI	AOE	15-07-2020
0.1	Origineel	MBR			29-04-2020
Versie	Omschrijving	Getekend	Controle	Vrijgave	Datum

 Ploegam BV Aannemingsmaatschappij in de grond-, weg- en waterbouw Griekenweg 25 5342 PX Oss Postbus 12 5386 ZG Geffen +31 412 45 54 50 www.ploegam.nl info@ploegam.nl		 Opdrachtgever Rijkswaterstaat Ministerie van Infrastructuur en Waterstaat	
Krib-oeververlaging Pannerdenschkanaal		Documentnummer: PL341.TEK.00623	
Omgevingsvergunning		Bladnummer: 4 van 41	
Nieuwe situatie		Formaat: A3	
Krib 38, 37		Schaal: 1:1000	
Besteknr.: / Contractnr.: 31109415		Status: DEFINITIEF	Tekeningnummer: PL341-DO-TEK-TOT-3006-4

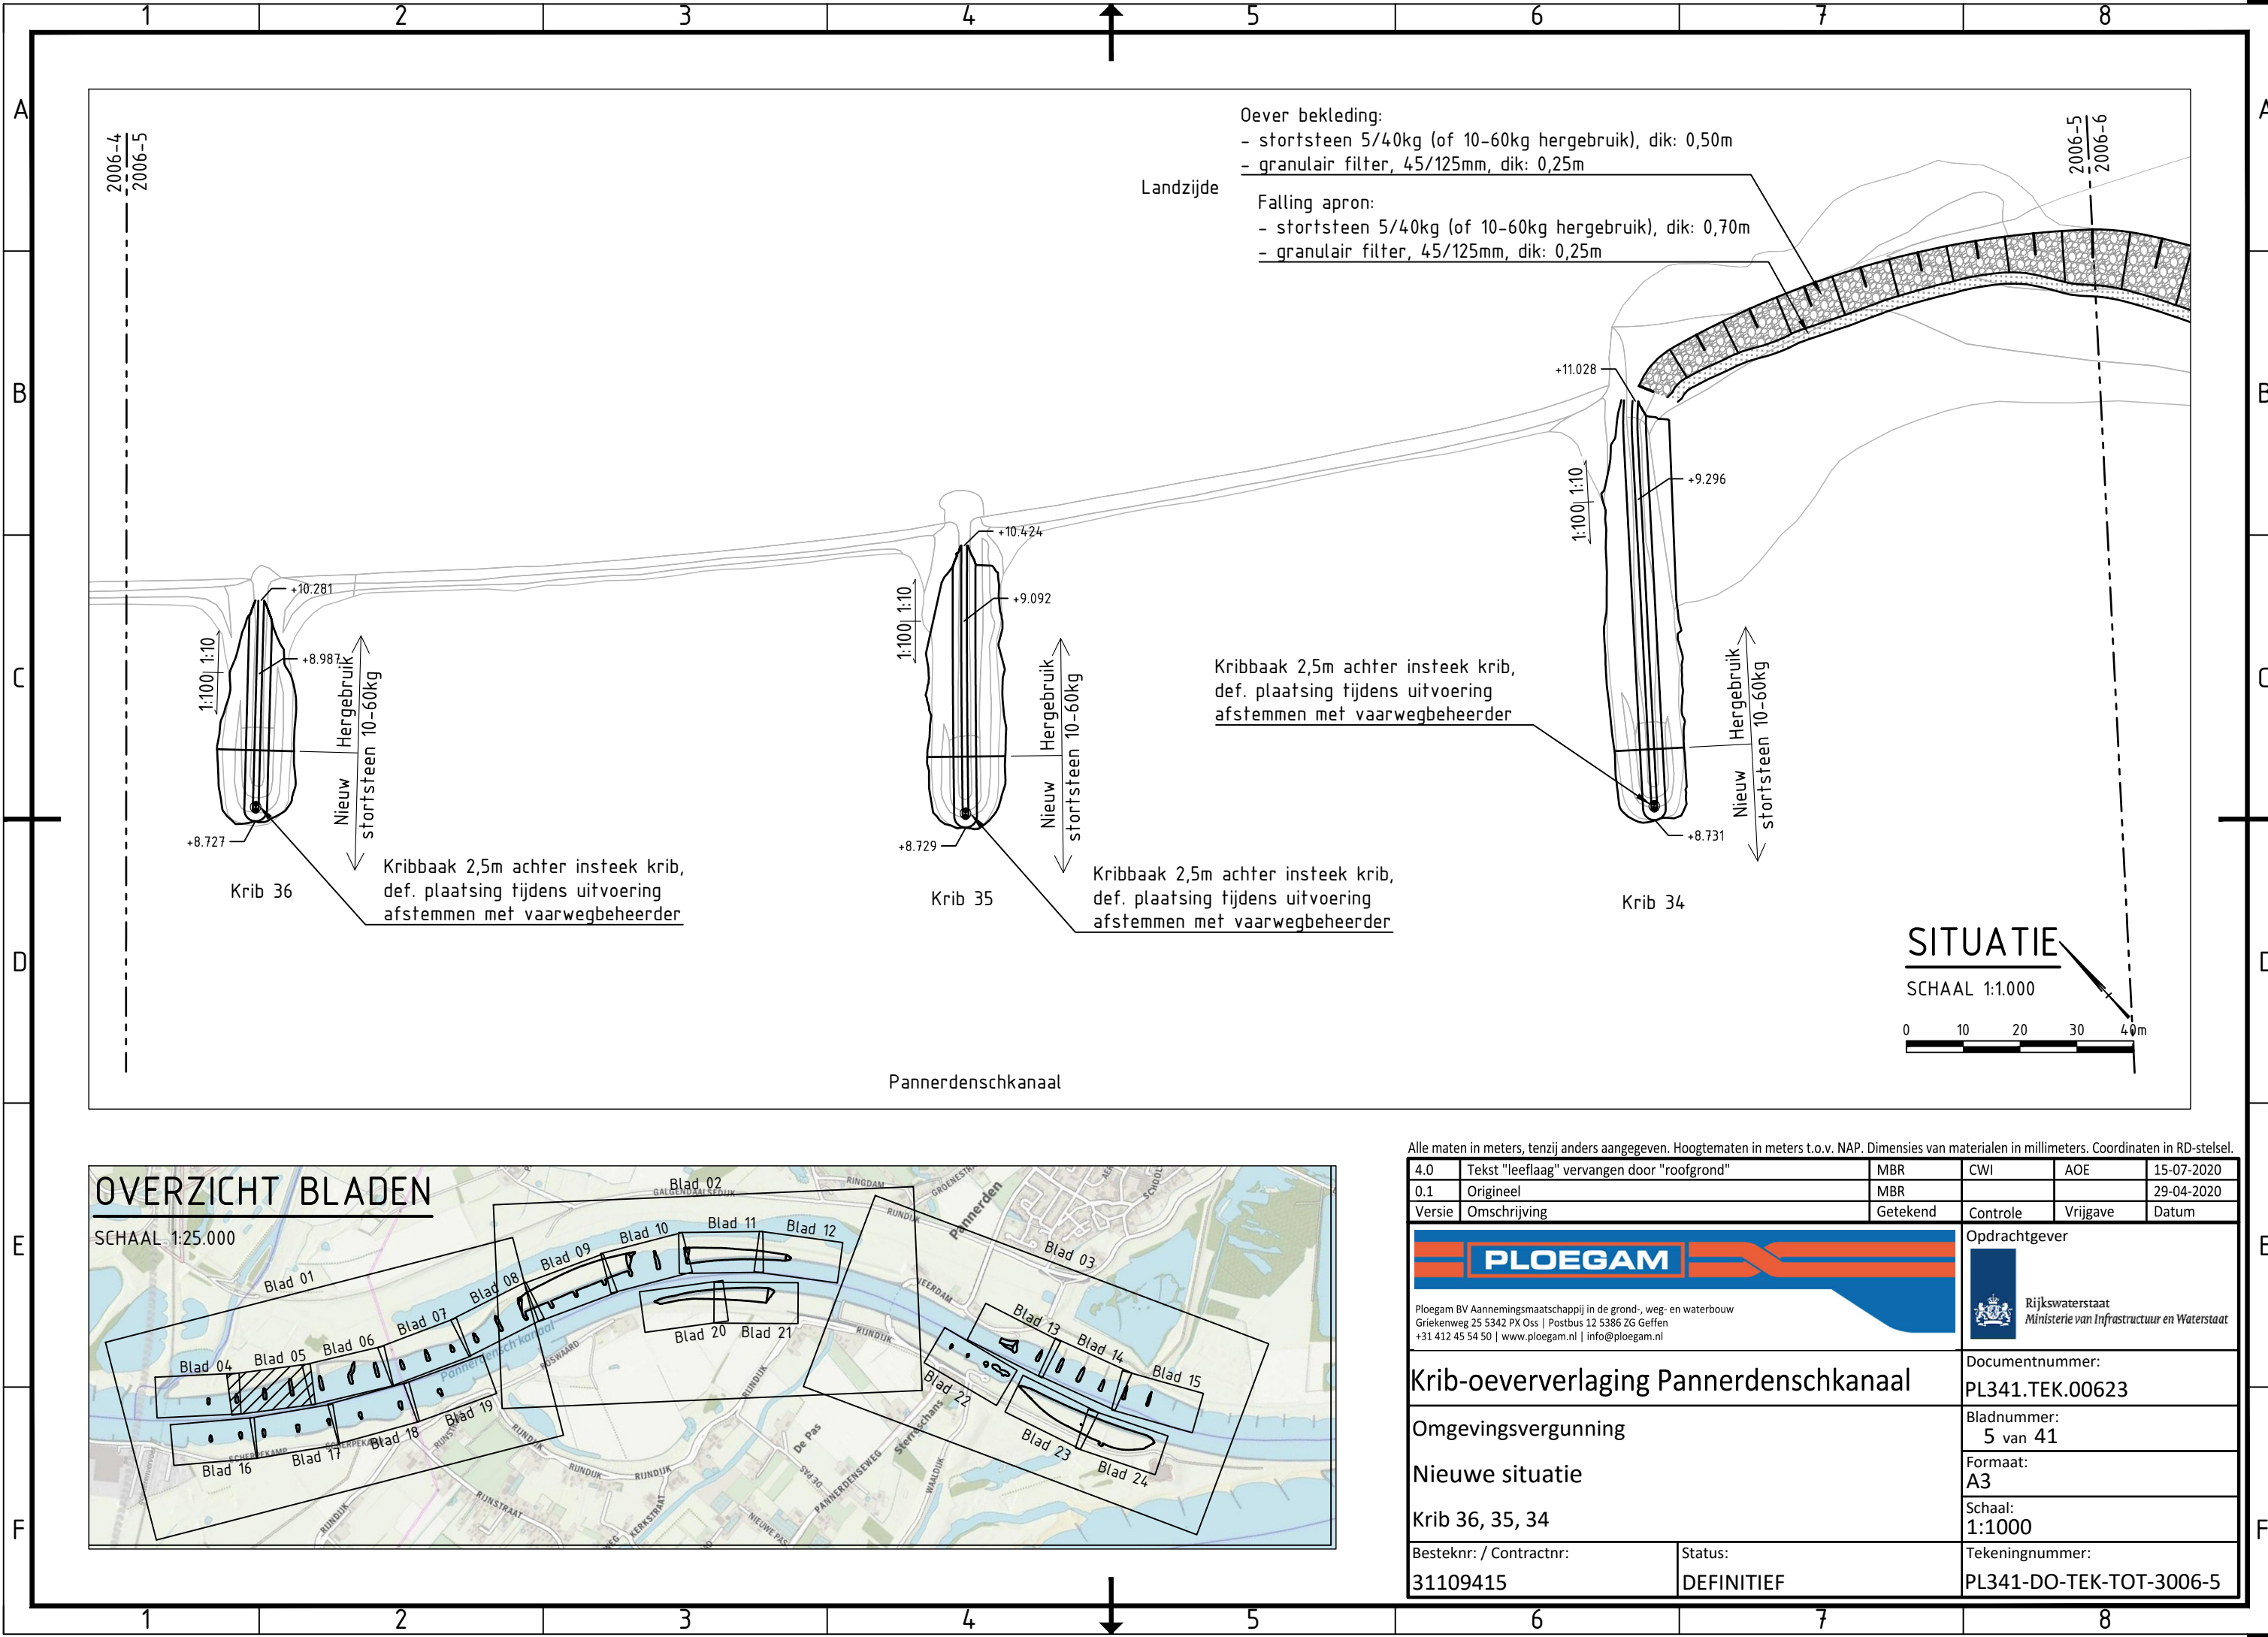


- Oever bekleding:
- stortsteen 5/40kg (of 10-60kg hergebruik), dik: 0,50m
 - granulair filter, 45/125mm, dik: 0,25m
- Falling apron:
- stortsteen 5/40kg (of 10-60kg hergebruik), dik: 0,70m
 - granulair filter, 45/125mm, dik: 0,25m

Kribbaak 2,5m achter insteek krib,
def. plaatsing tijdens uitvoering
afstemmen met vaarwegbeheerder


SITUATIE

SCHAAL 1:1.000

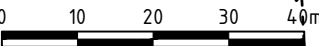

OVERZICHT BLADEN

SCHAAL 1:25.000

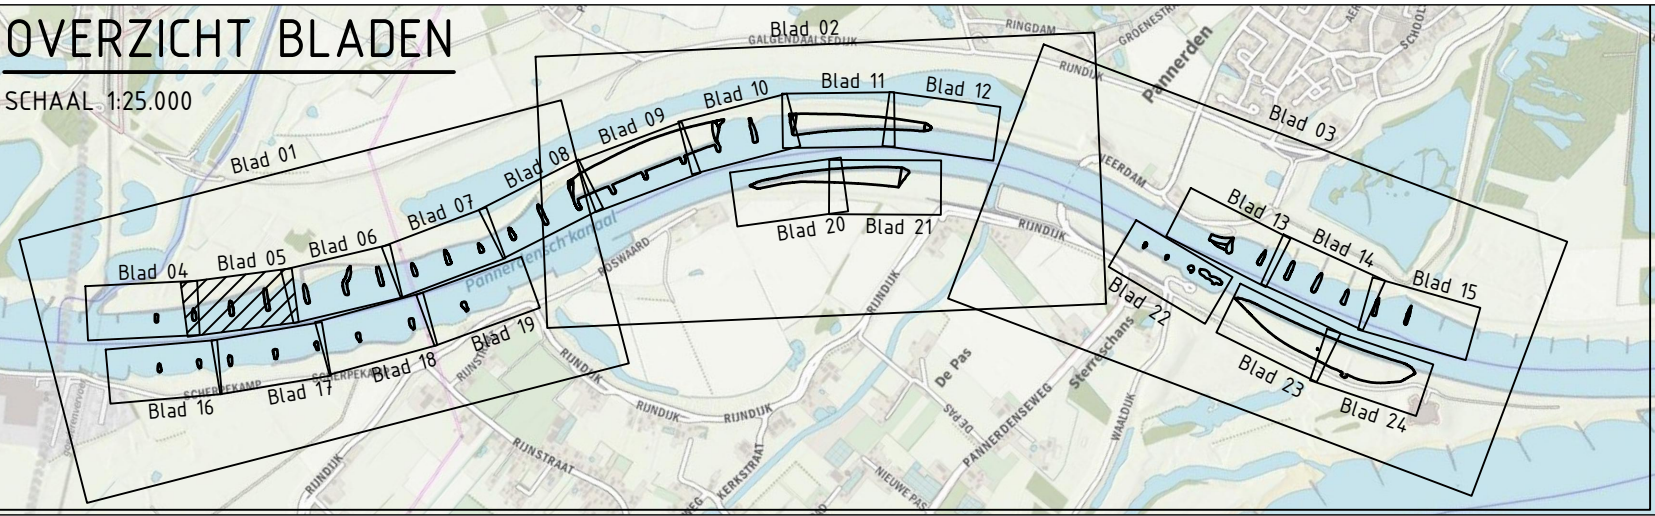

Alle maten in meters, tenzij anders aangegeven. Hoogtematen in meters t.o.v. NAP. Dimensies van materialen in millimeters. Coördinaten in RD-stelsel.

4.0	Tekst "leeflaag" vervangen door "roofgrond"	MBR	CWI	AOE	15-07-2020
0.1	Origineel	MBR			29-04-2020
Versie	Omschrijving	Getekend	Controle	Vrijgave	Datum

PLOEGAM

Ploegam BV Aannemingsmaatschappij in de grond-, weg- en waterbouw
Griekenweg 25 5342 PX Oss | Postbus 12 5386 ZG Geffen
+31 412 45 54 50 | www.ploegam.nl | info@ploegam.nl

Opdrachtgever

 **Rijkswaterstaat**
Ministerie van Infrastructuur en Waterstaat

Krib-oeververlaging Pannerdenschkanaal

Omgevingsvergunning

Nieuwe situatie

Krib 36, 35, 34

Besteknr: / Contractnr:

31109415

Status:

DEFINITIEF

Documentnummer:

PL341.TEK.00623

Bladnummer:

5 van 41

Formaat:


A3

Schaal:

1:1000


Tekeningnummer:

PL341-DO-TEK-TOT-3006-5

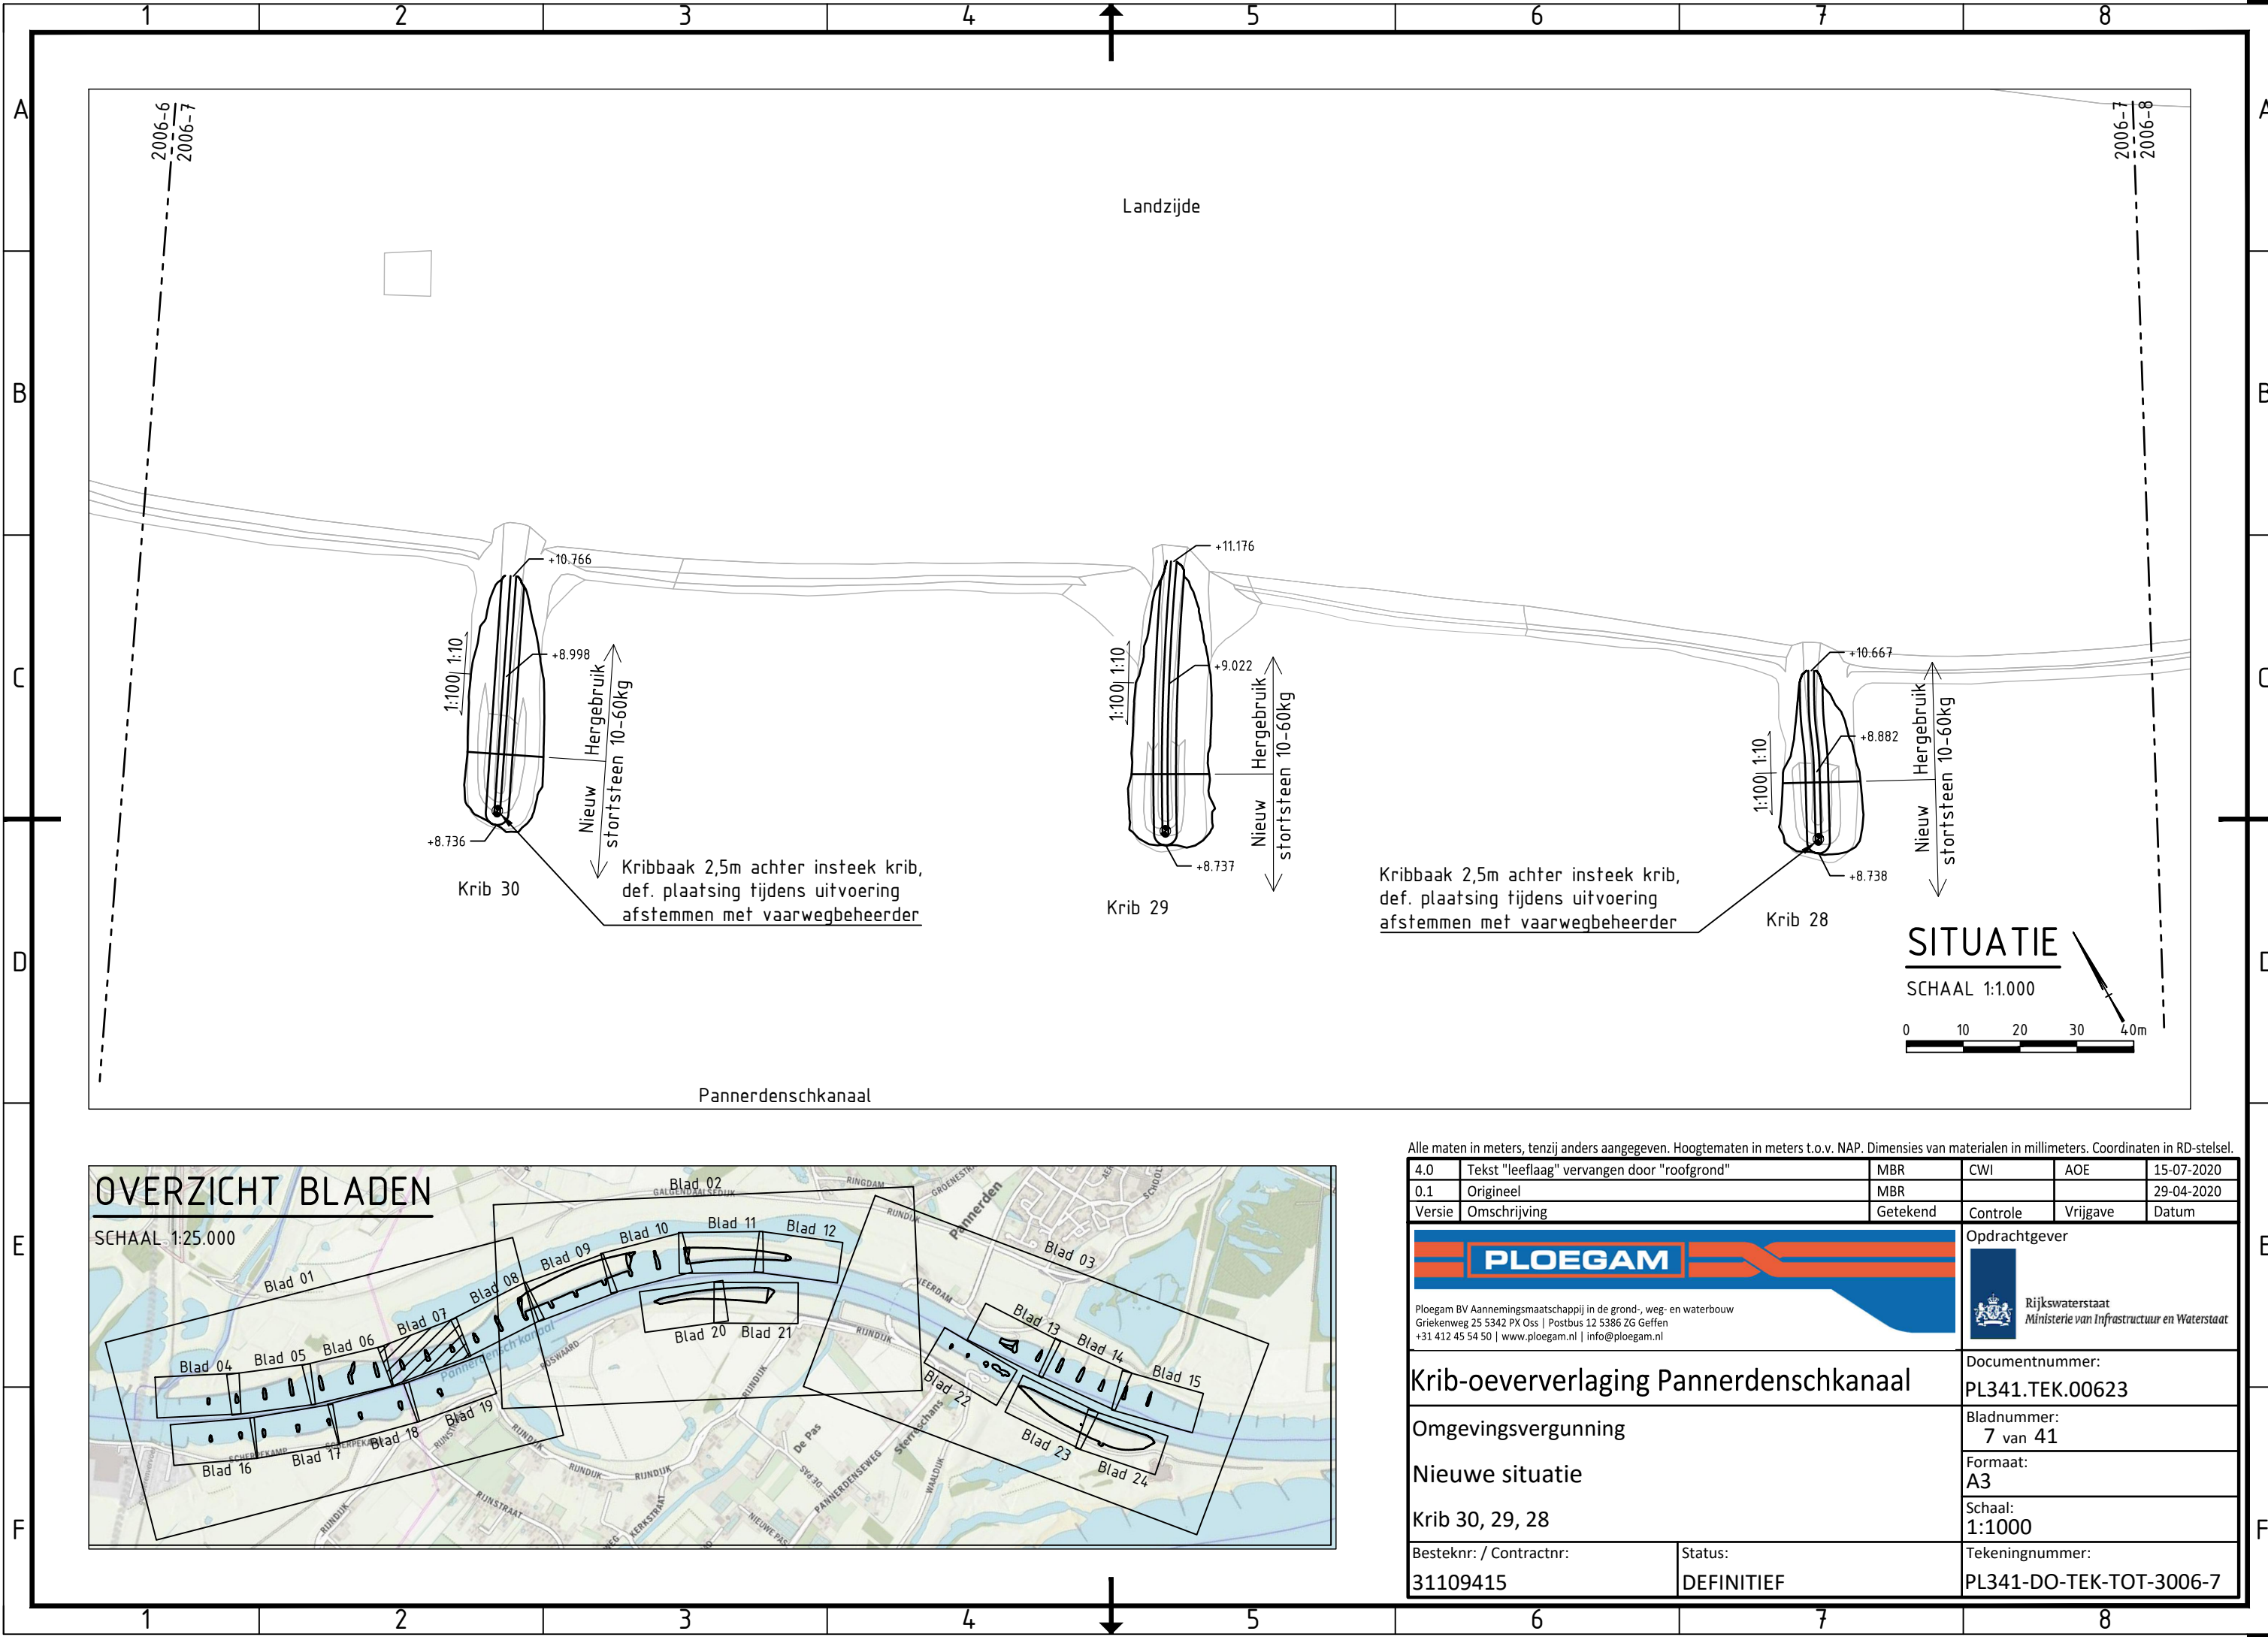

OVERZICHT BLADEN

SCHAAL 1:25.000

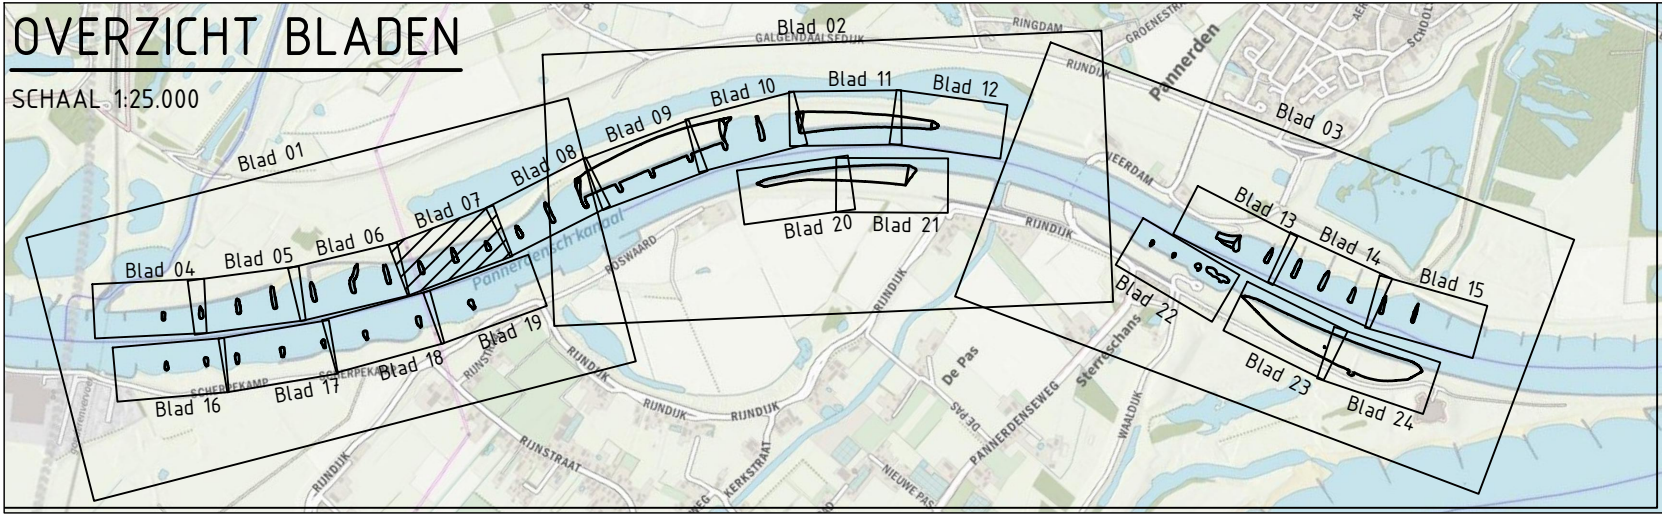

Alle maten in meters, tenzij anders aangegeven. Hoogtematen in meters t.o.v. NAP. Dimensies van materialen in millimeters. Coördinaten in RD-stelsel.

4.0	Tekst "leeflaag" vervangen door "roofgrond"	MBR	CWI	AOE	15-07-2020
0.1	Origineel	MBR			29-04-2020
Versie	Omschrijving	Getekend	Controle	Vrijgave	Datum

Ploegam BV Aannemingsmaatschappij in de grond-, weg- en waterbouw
Griekenweg 25 5342 PX Oss | Postbus 12 5386 ZG Geffen
+31 412 45 54 50 | www.ploegam.nl | info@ploegam.nl

Opdrachtgever

Rijkswaterstaat
Ministerie van Infrastructuur en Waterstaat



Krib-oeververlaging Pannerdenschkanaal

Omgevingsvergunning

Nieuwe situatie

Krib 30, 29, 28


Besteknr: / Contractnr: 31109415	Status: DEFINITIEF	Documentnummer: PL341.TEK.00623
		Bladnummer: 7 van 41
		Formaat: A3
		Schaal: 1:1000
		Tekeningnummer: PL341-DO-TEK-TOT-3006-7

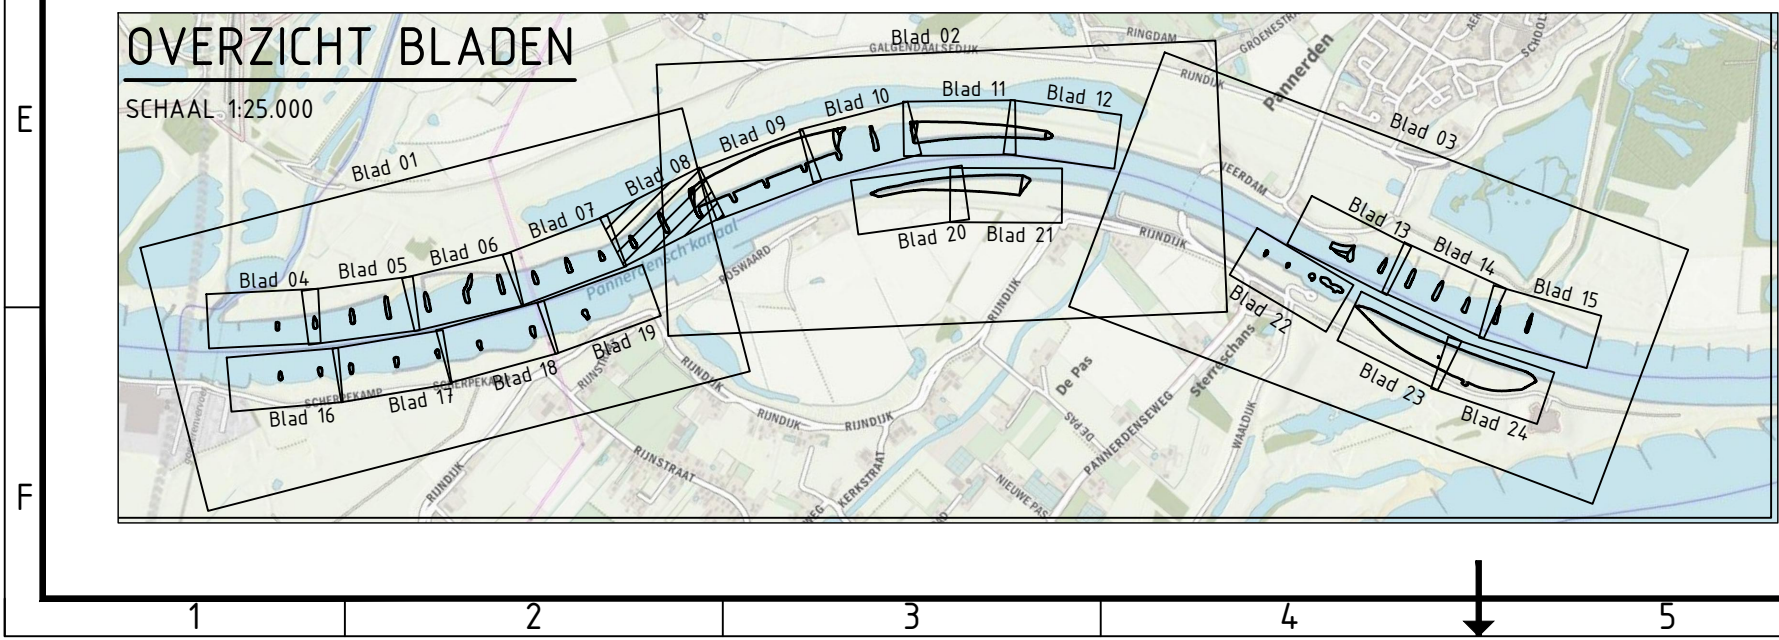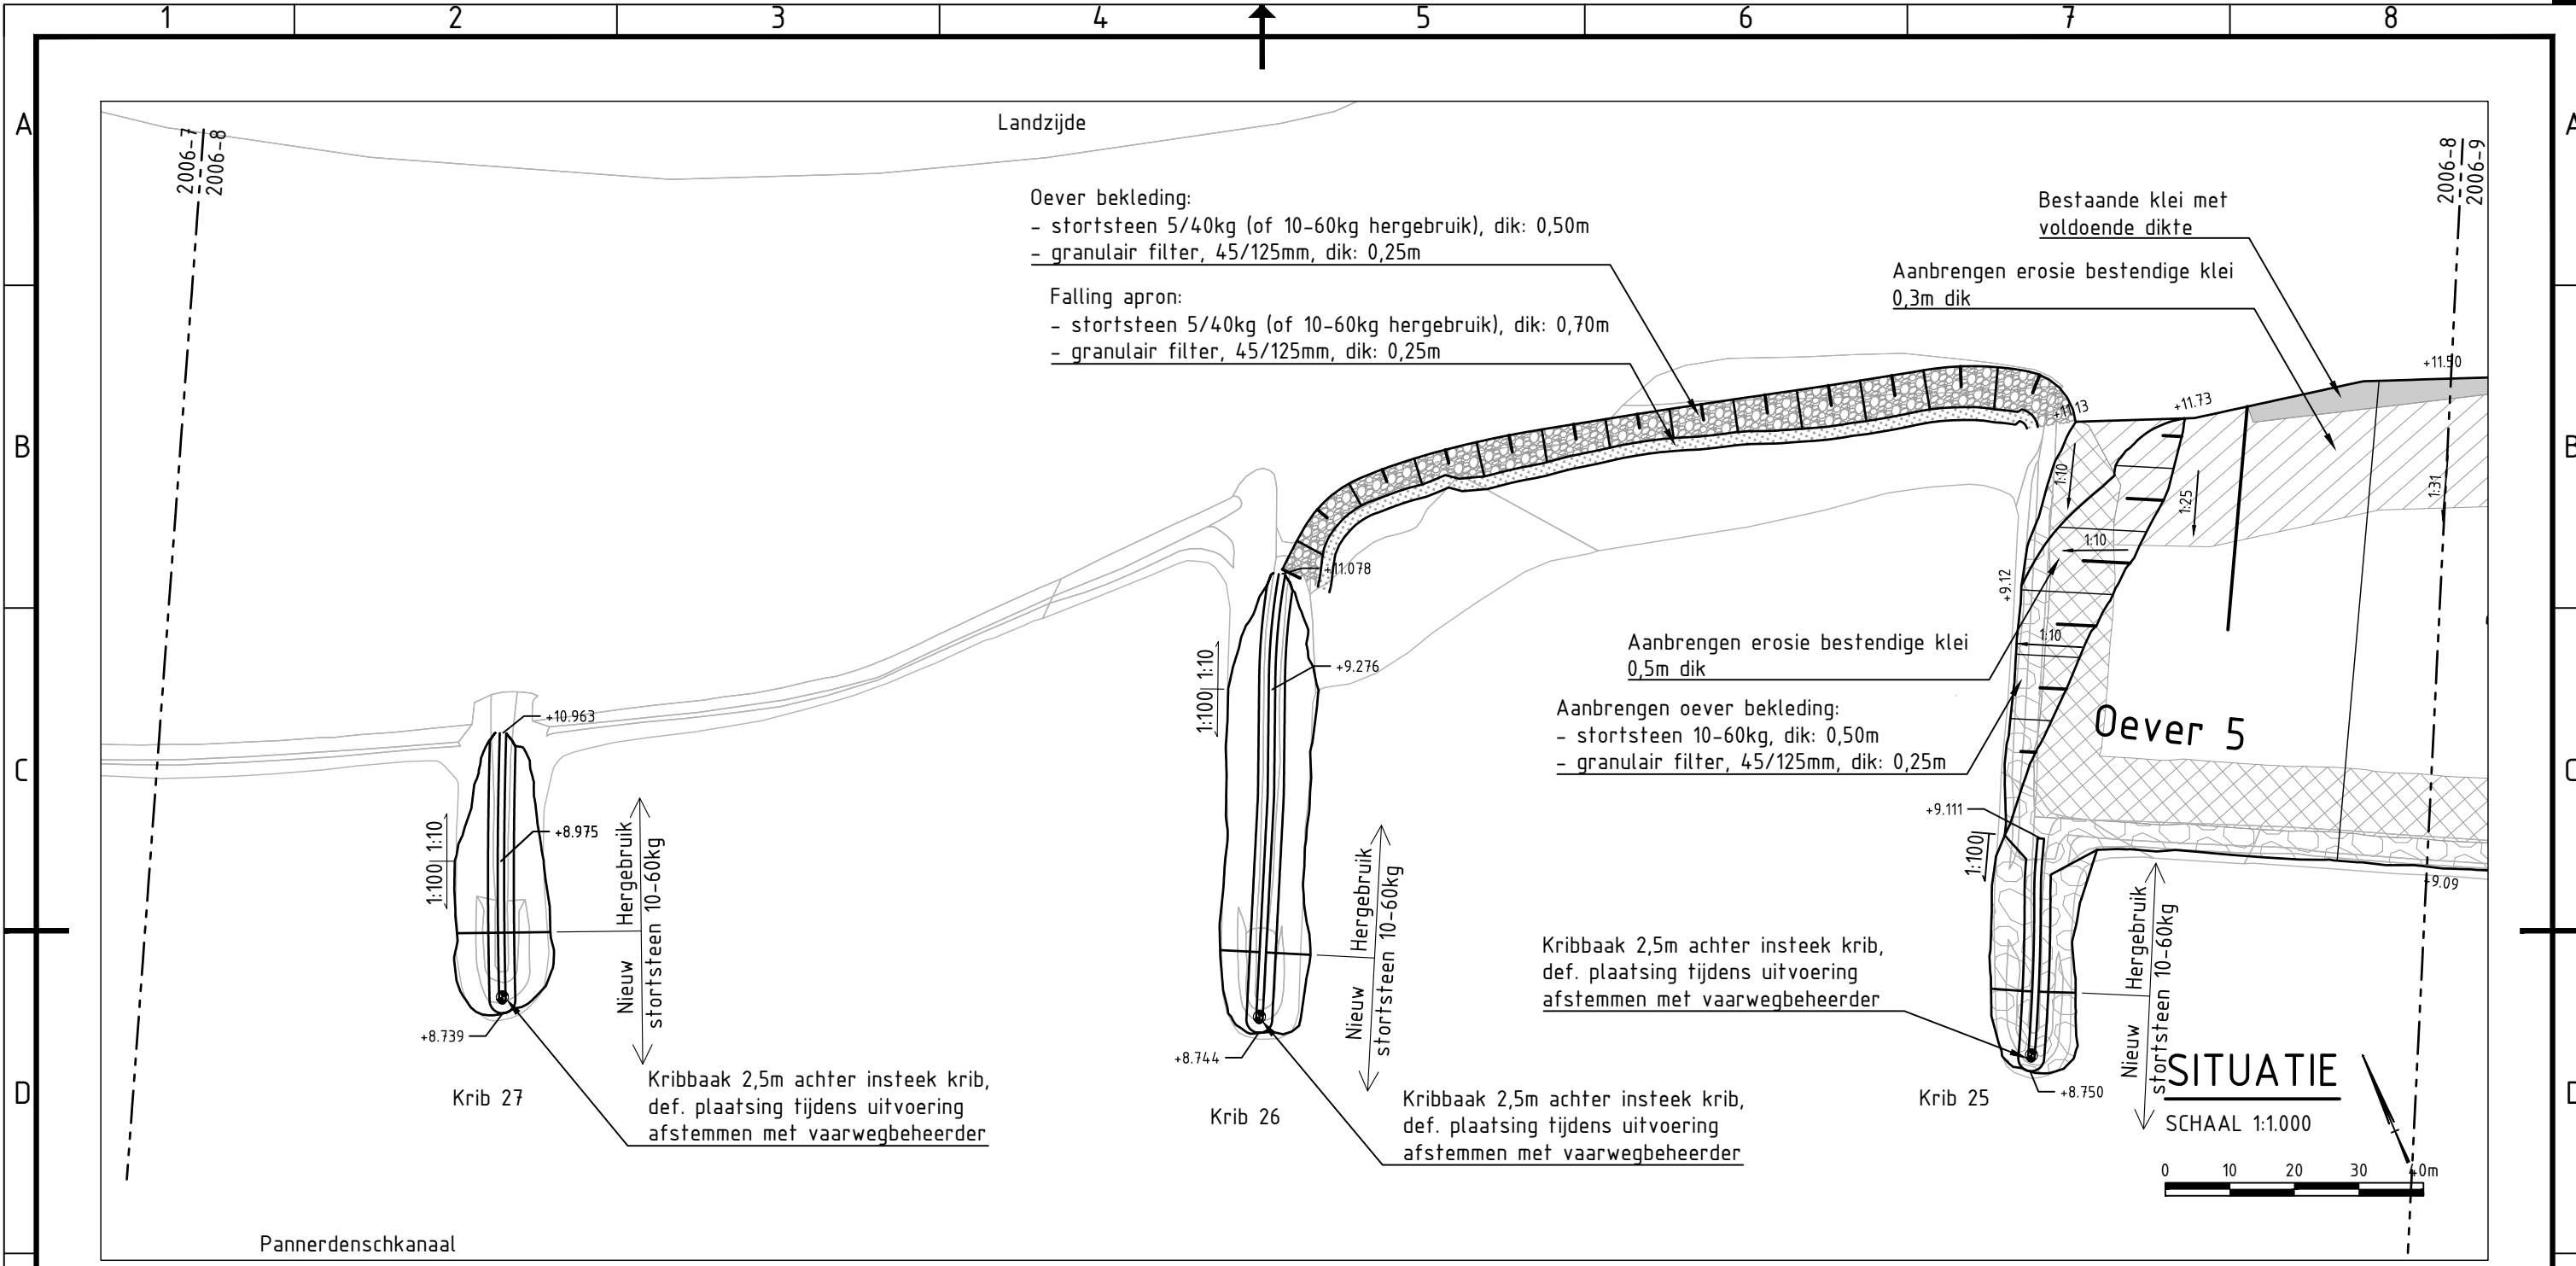


Alle maten in meters, tenzij anders aangegeven. Hoogtematen in meters t.o.v. NAP. Dimensies van materialen in millimeters. Coördinaten in RD-stelsel.

4.0	Tekst "leeflaag" vervangen door "roofgrond"	MBR	CWI	AOE	15-07-2020
0.1	Origineel	MBR			29-04-2020
Versie	Omschrijving	Getekend	Controle	Vrijgave	Datum


PLOEGAM Ploegam BV Aannemingsmaatschappij in de grond-, weg- en waterbouw Griekenweg 25 5342 PX Oss Postbus 12 5386 ZG Geffen +31 412 45 54 50 www.ploegam.nl info@ploegam.nl		Rijkswaterstaat Ministerie van Infrastructuur en Waterstaat	
Krib-oeververlaging Pannerdenschkanaal		Opdrachtgever	
Omgevingsvergunning		Documentnummer: PL341.TEK.00623	
Nieuwe situatie		Bladnummer: 8 van 41	
Krib 27, 26, 25, oever 5 (noord)		Formaat: A3	
Besteknr: / Contractnr: 31109415		Status: DEFINITIEF	
		Tekeningnummer: PL341-DO-TEK-TOT-3006-8	

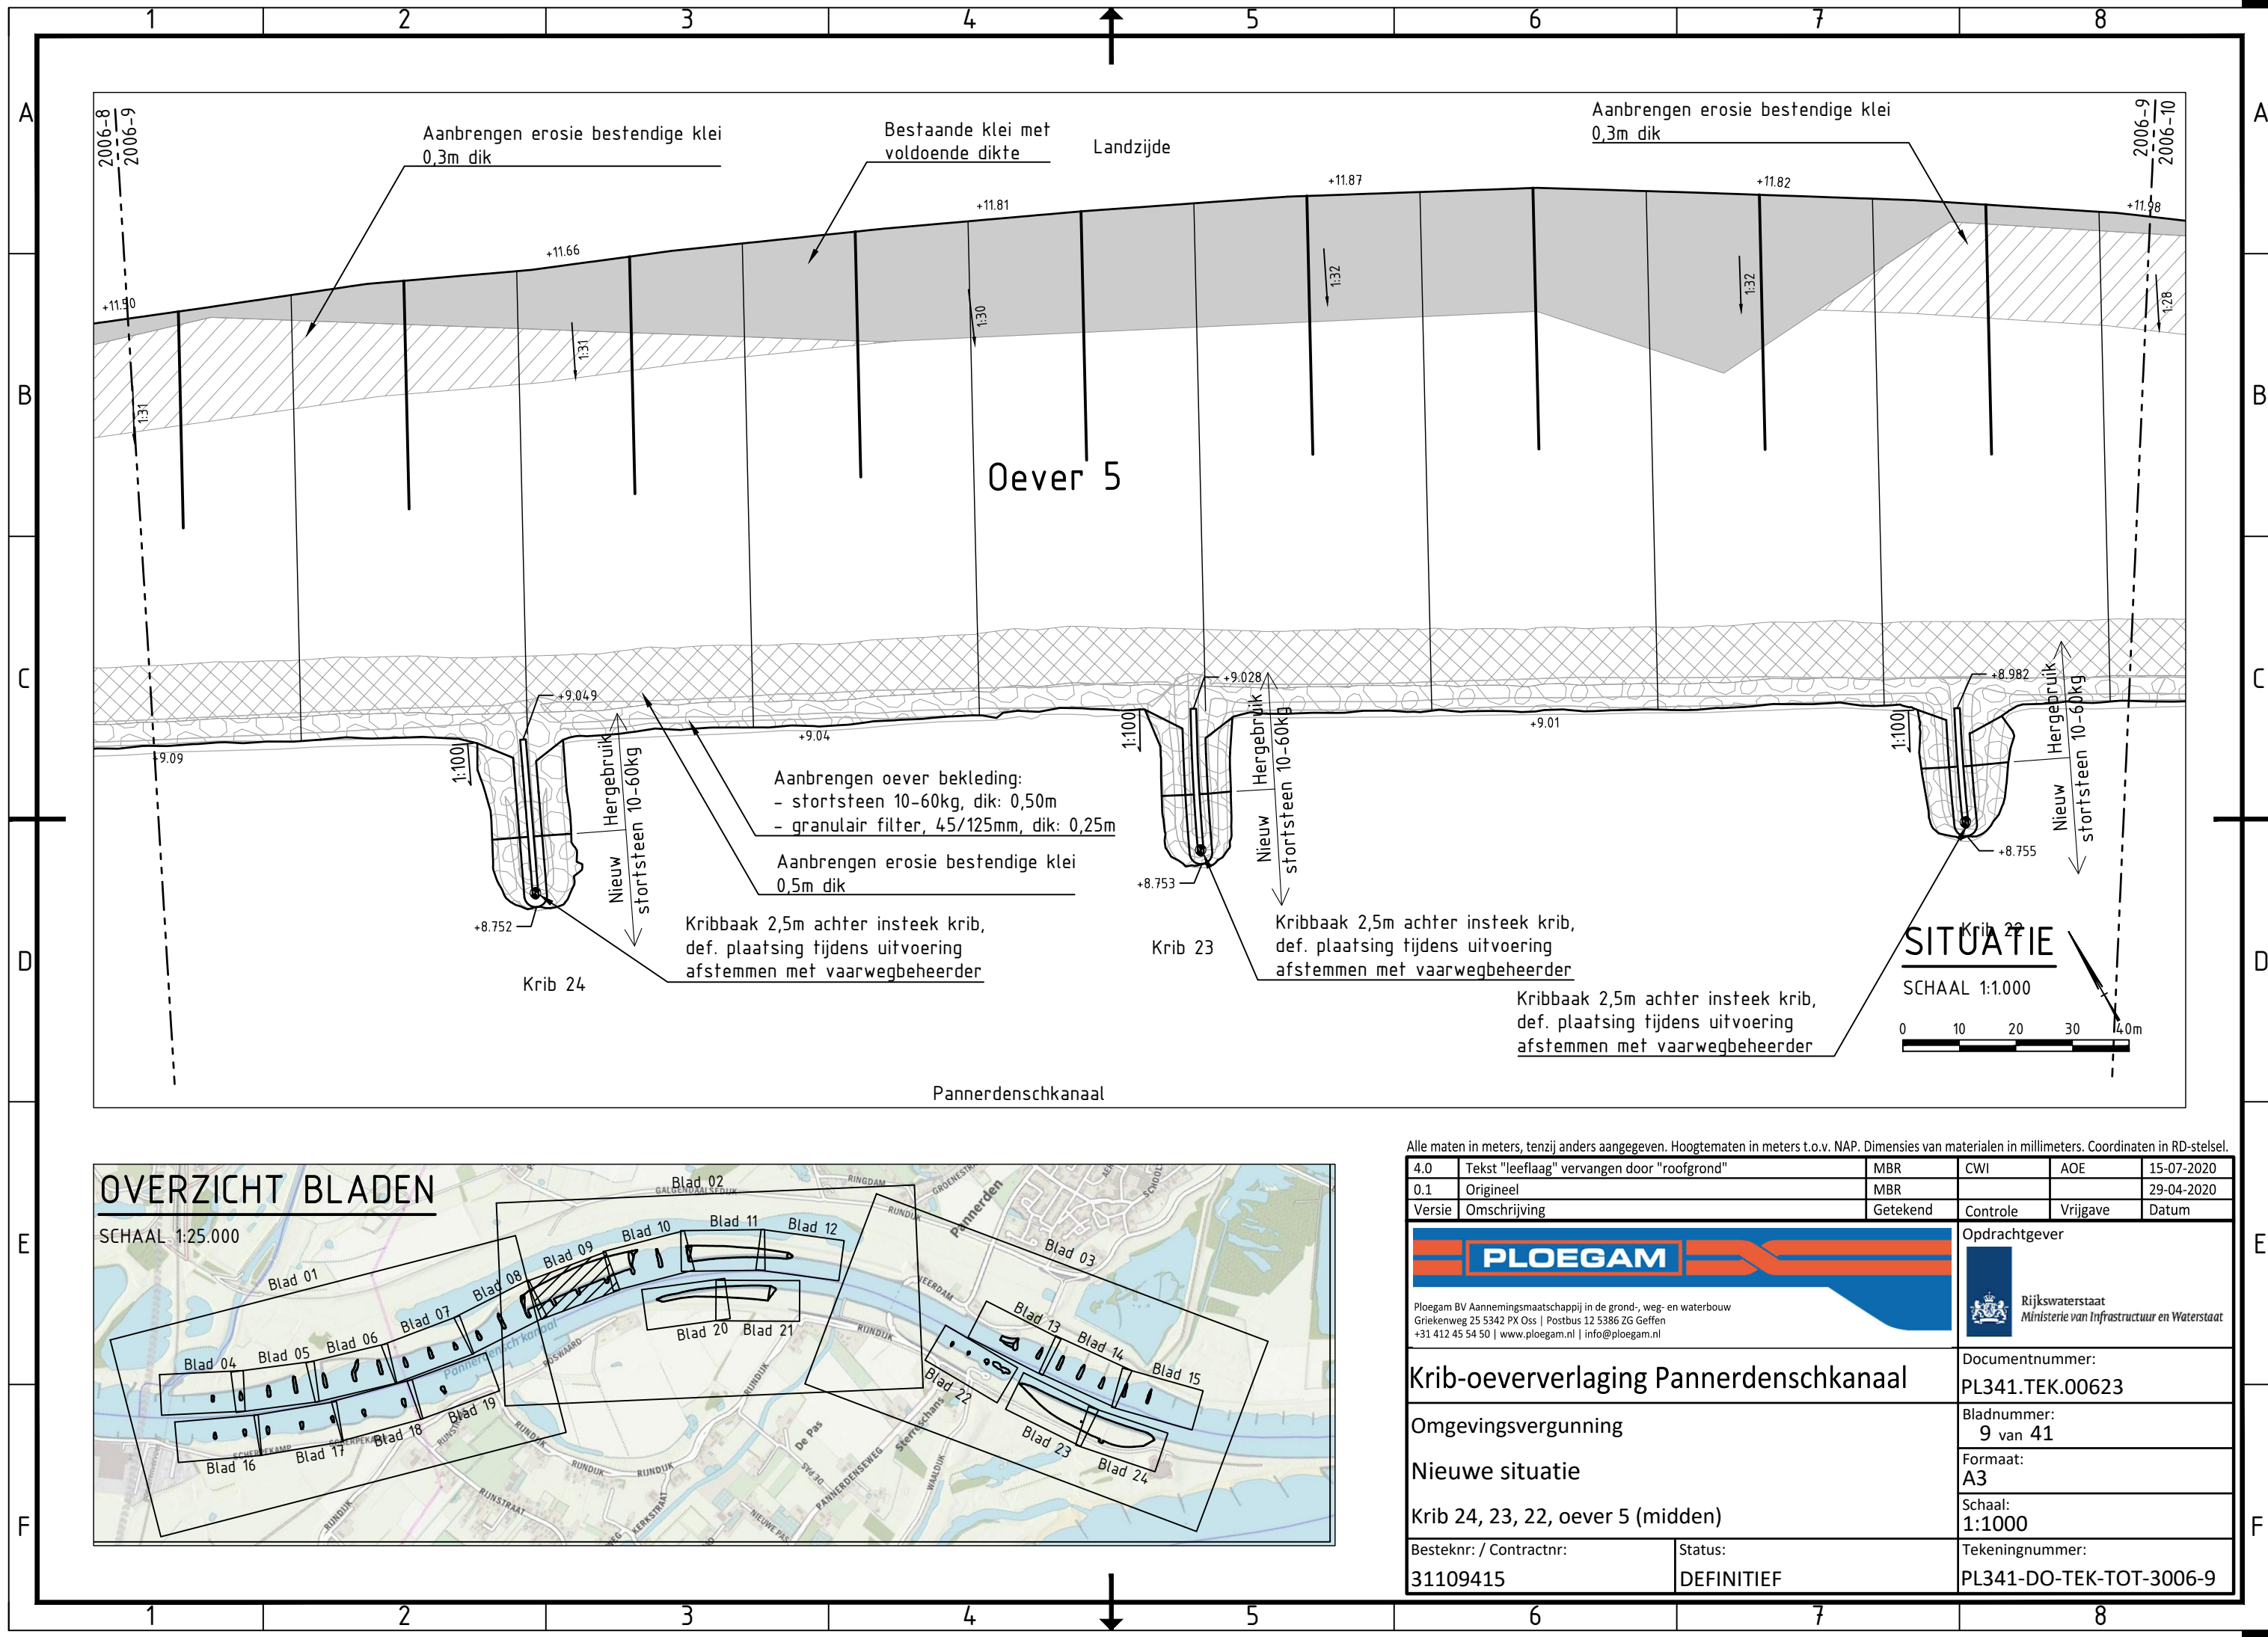

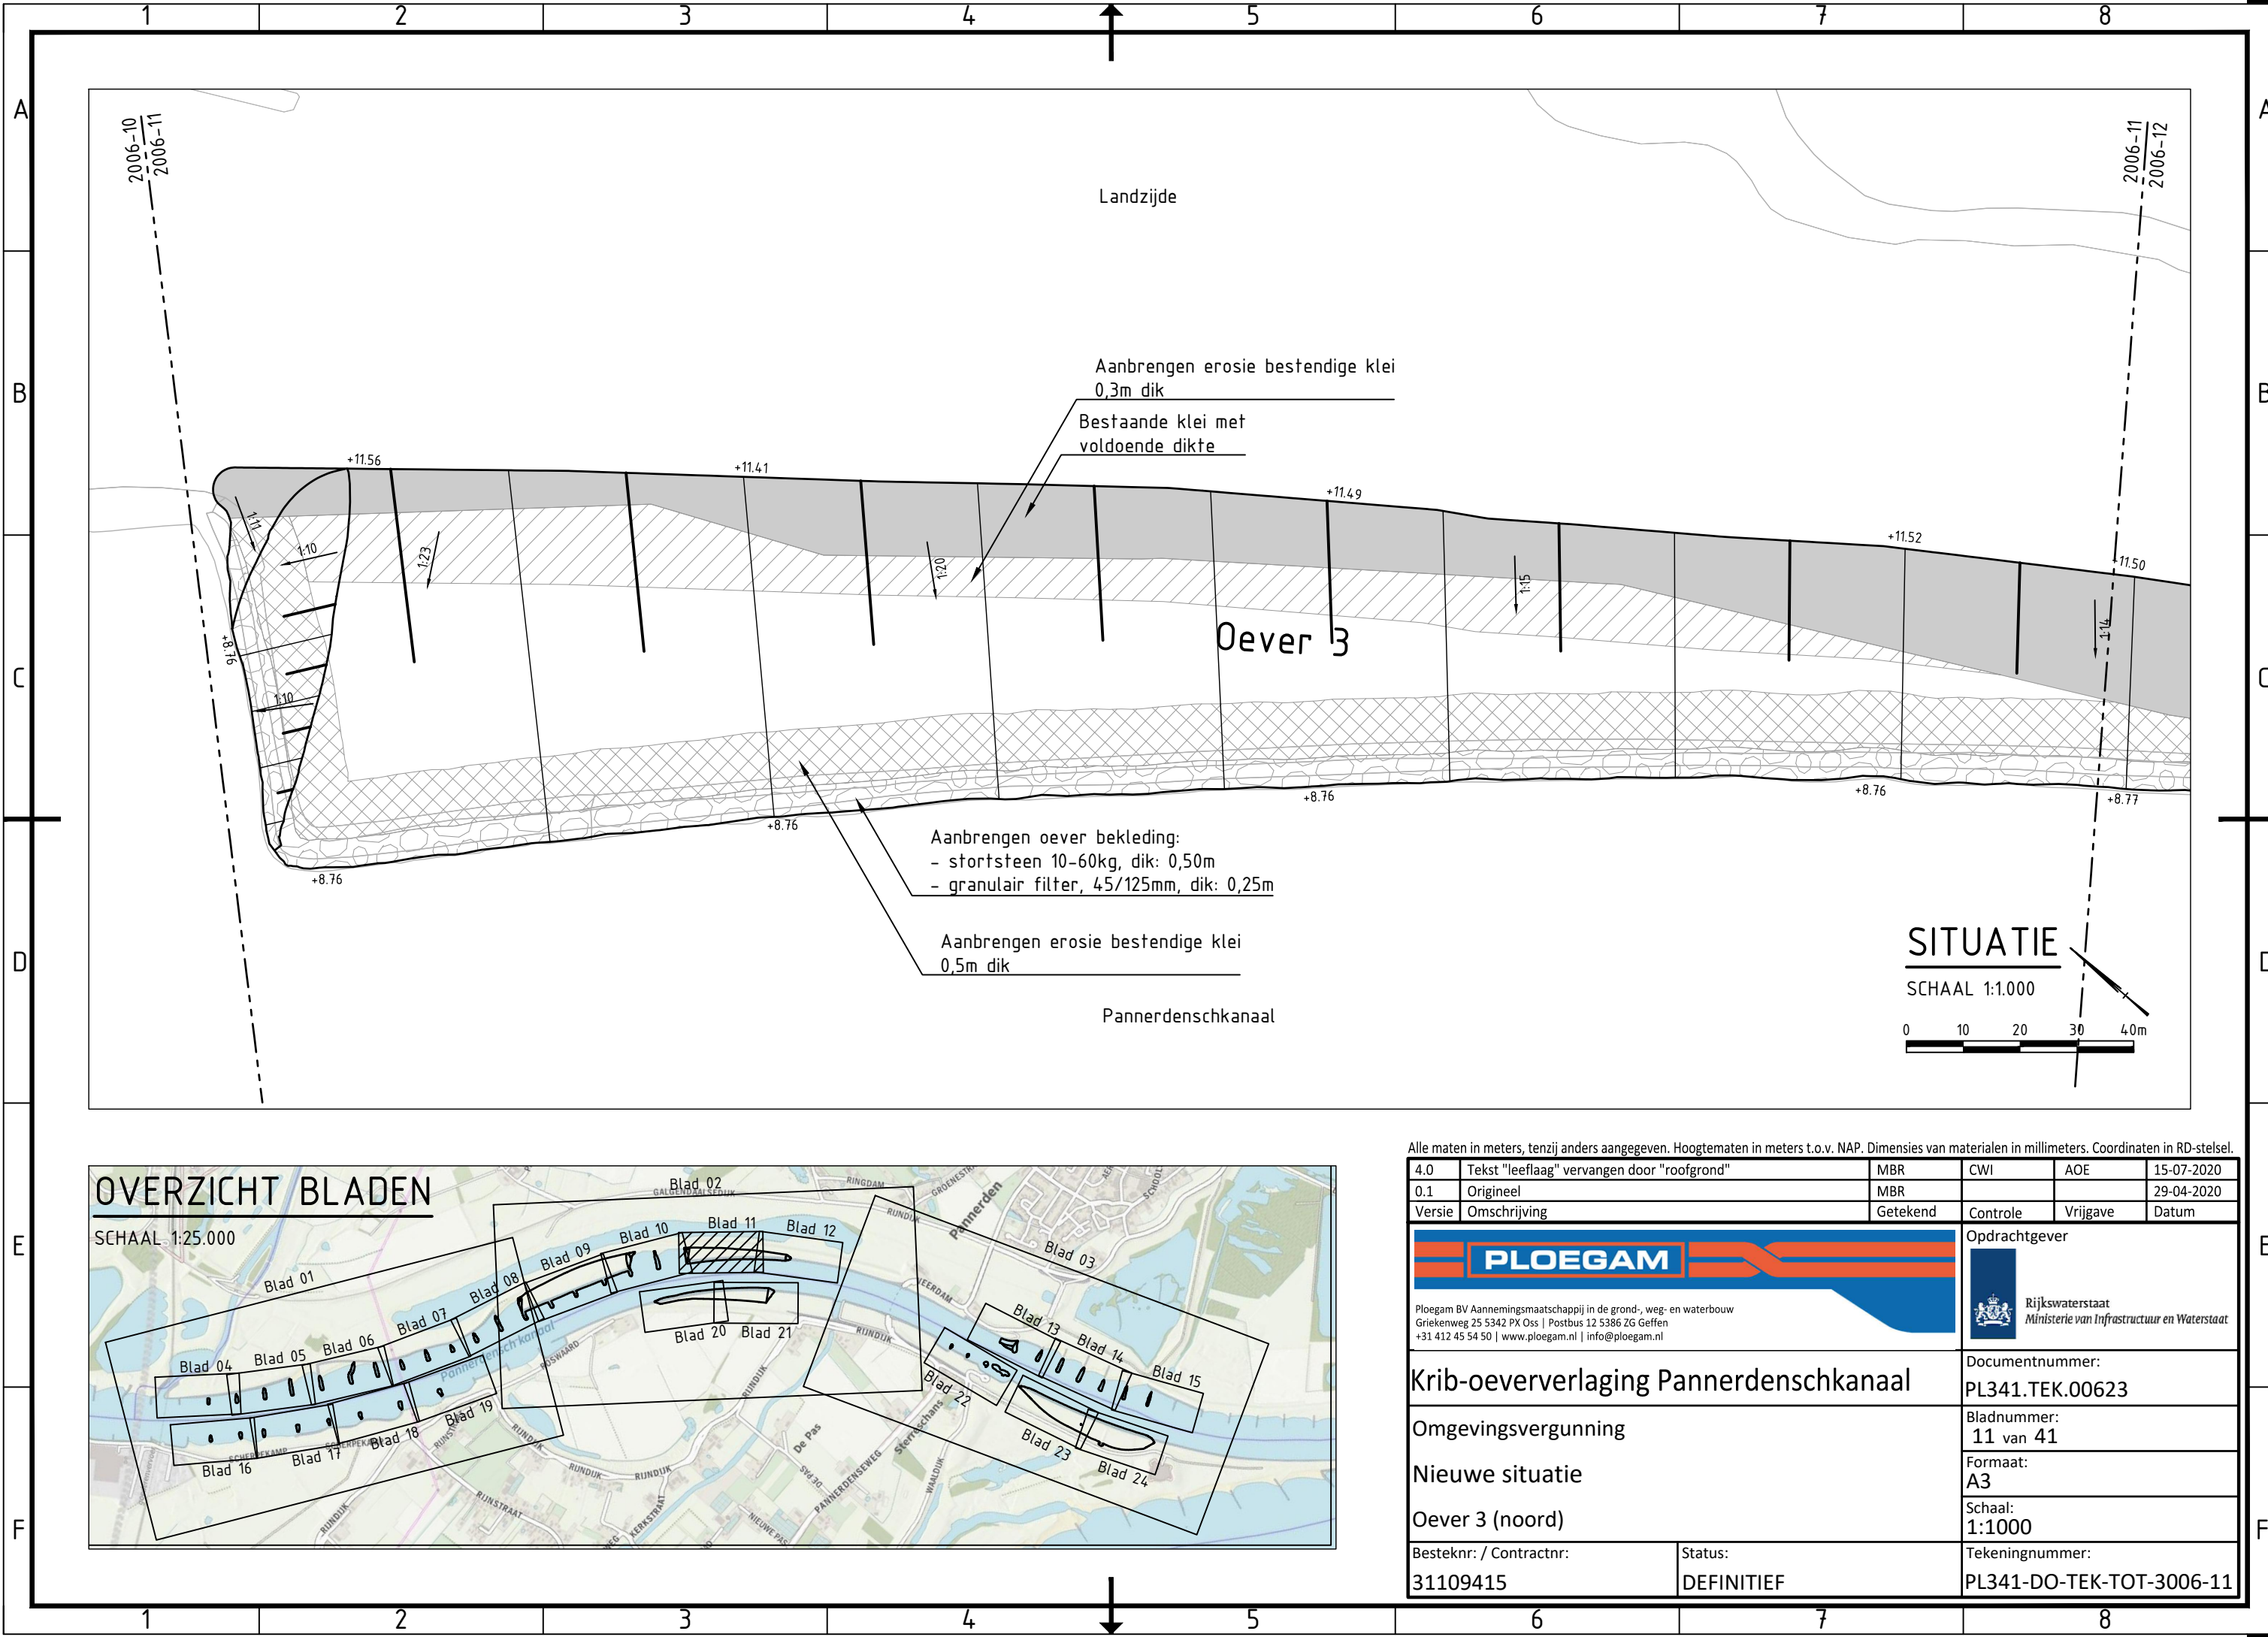

OVERZICHT BLADEN

SCHAAL 1:25.000

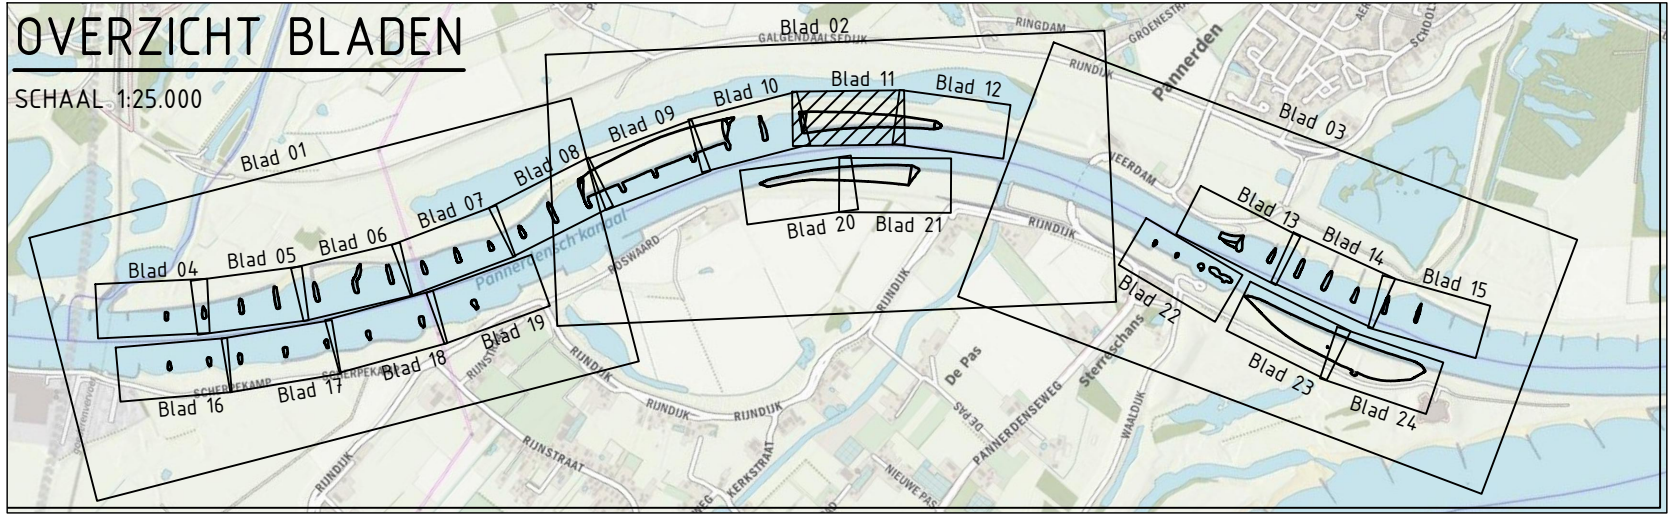

Alle maten in meters, tenzij anders aangegeven. Hoogtematen in meters t.o.v. NAP. Dimensies van materialen in millimeters. Coördinaten in RD-stelsel.

4.0	Tekst "leeflaag" vervangen door "roofgrond"	MBR	CWI	AOE	15-07-2020
0.1	Origineel	MBR			29-04-2020
Versie	Omschrijving	Getekend	Controle	Vrijgave	Datum




Ploegam BV Aannemingsmaatschappij in de grond-, weg- en waterbouw
Griekenweg 25 5342 PX Oss | Postbus 12 5386 ZG Geffen
+31 412 45 54 50 | www.ploegam.nl | info@ploegam.nl




Rijkswaterstaat
Ministerie van Infrastructuur en Waterstaat

Krib-oeververlaging Pannerdenschkanaal		Opdrachtgever
Omgevingsvergunning		Documentnummer: PL341.TEK.00623
Nieuwe situatie		Bladnummer: 11 van 41
Oever 3 (noord)		Formaat: A3
Besteknr.: / Contractnr.: 31109415		Schaal: 1:1000
Status: DEFINITIEF		Tekeningnummer: PL341-DO-TEK-TOT-3006-11

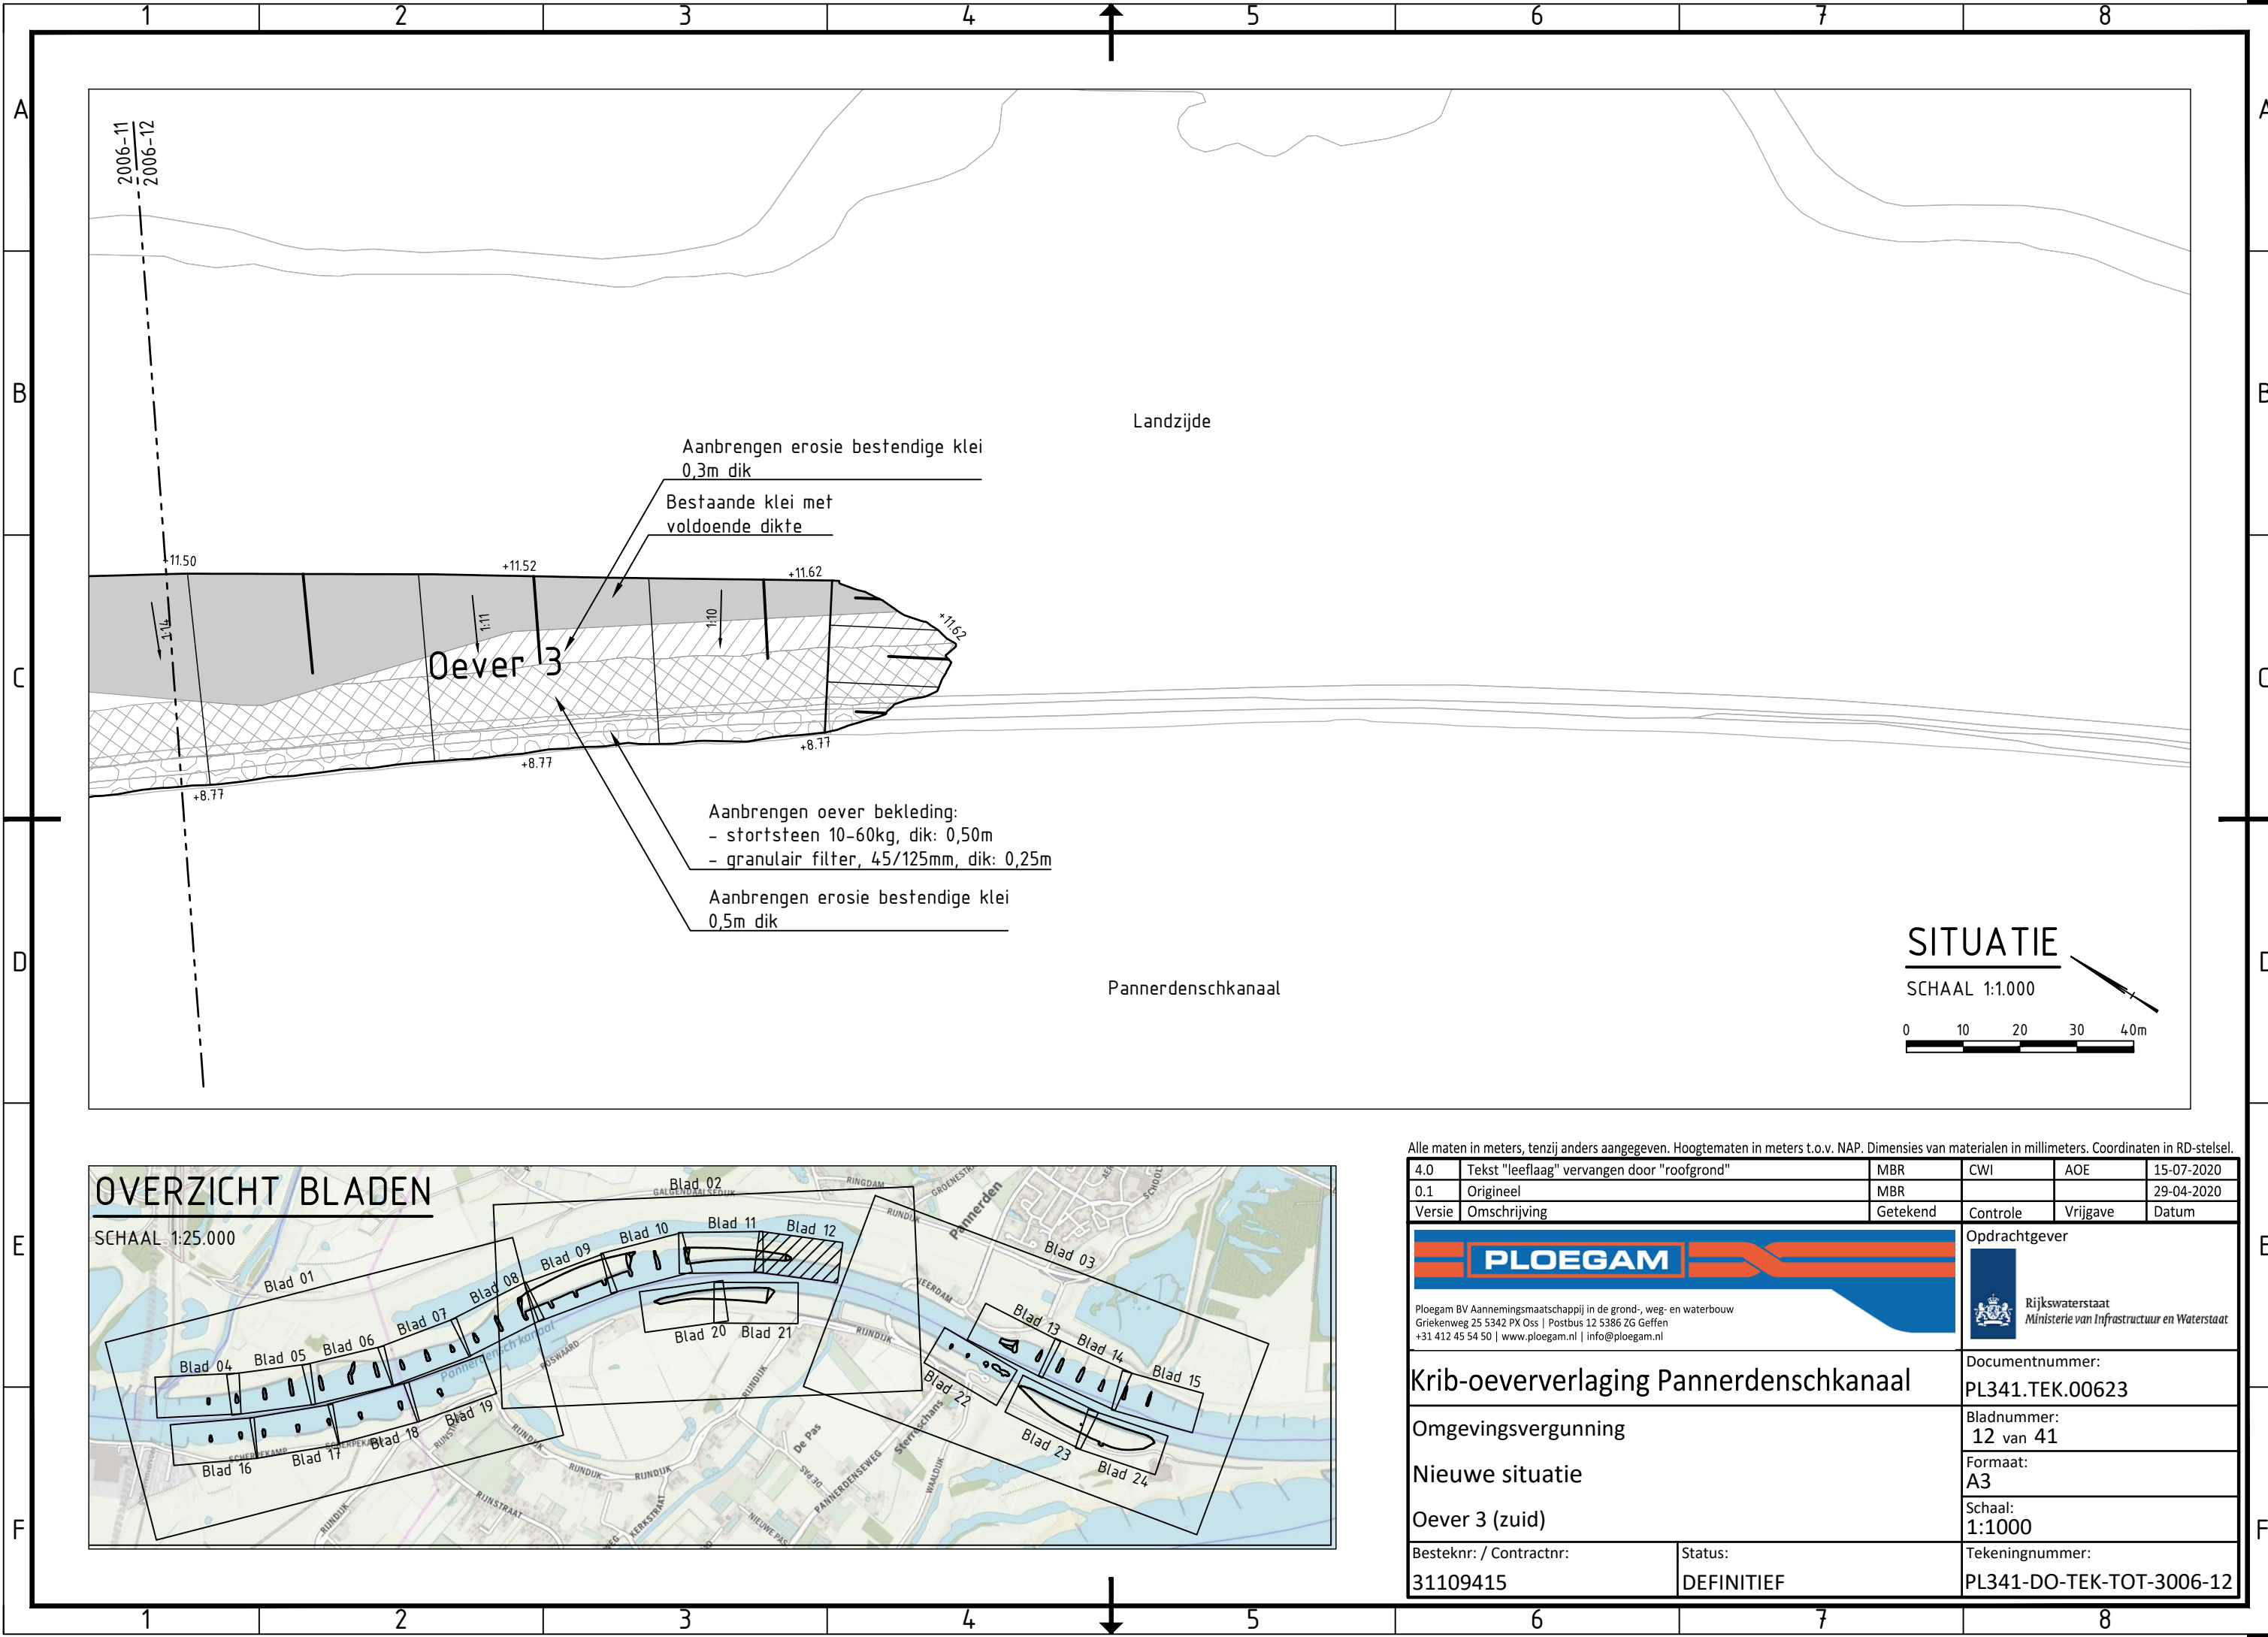


SITUATIE

SCHAAL 1:1.000

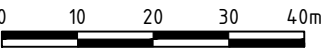

OVERZICHT BLADEN

SCHAAL 1:25.000

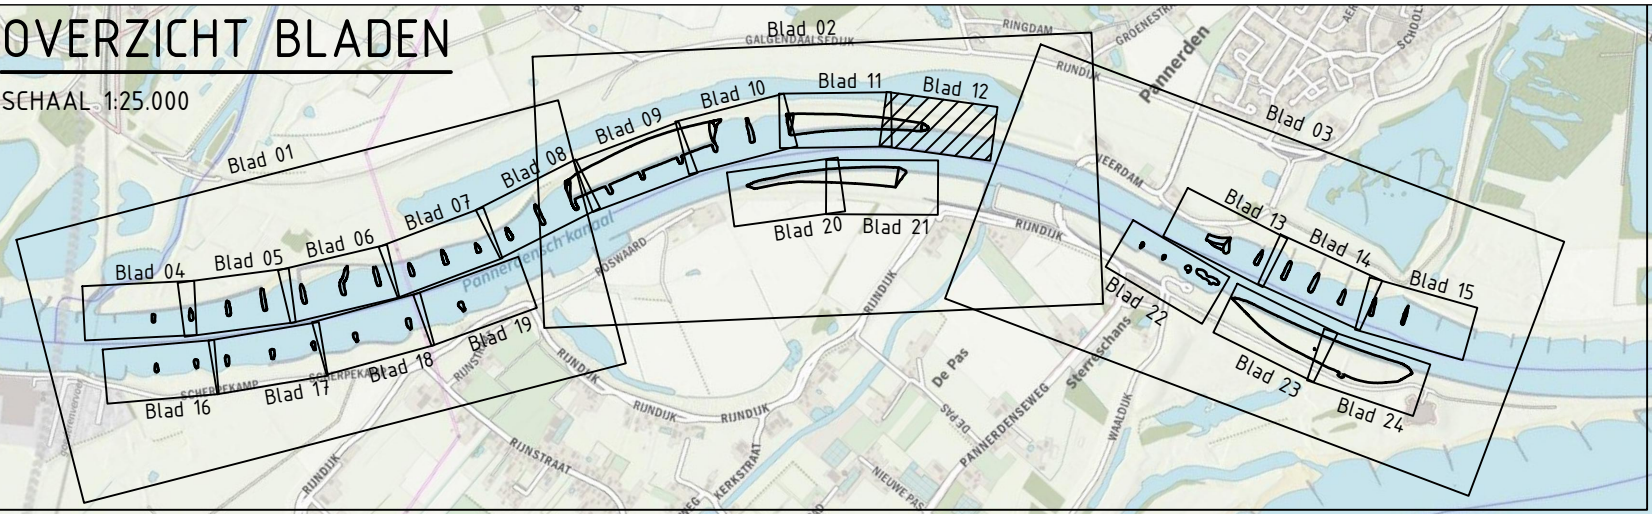

Alle maten in meters, tenzij anders aangegeven. Hoogtematen in meters t.o.v. NAP. Dimensies van materialen in millimeters. Coördinaten in RD-stelsel.

4.0	Tekst "leeflaag" vervangen door "roofgrond"	MBR	CWI	AOE	15-07-2020
0.1	Origineel	MBR			29-04-2020
Versie	Omschrijving	Getekend	Controle	Vrijgave	Datum



Ploegam BV Aannemingsmaatschappij in de grond-, weg- en waterbouw
Griekenweg 25 5342 PX Oss | Postbus 12 5386 ZG Geffen
+31 412 45 54 50 | www.ploegam.nl | info@ploegam.nl



Rijkswaterstaat
Ministerie van Infrastructuur en Waterstaat

Krib-oeververlaging Pannerdenschkanaal


Omgevingsvergunning

Nieuwe situatie

Oever 3 (zuid)


Besteknr: / Contractnr:	Status:	Tekeningnummer:
31109415	DEFINITIEF	PL341-DO-TEK-TOT-3006-12

Opdrachtgever:	Documentnummer:
	PL341.TEK.00623
	Bladnummer:
	12 van 41
	Formaat:
	A3
	Schaal:
	1:1000
	Tekeningnummer:
	PL341-DO-TEK-TOT-3006-12

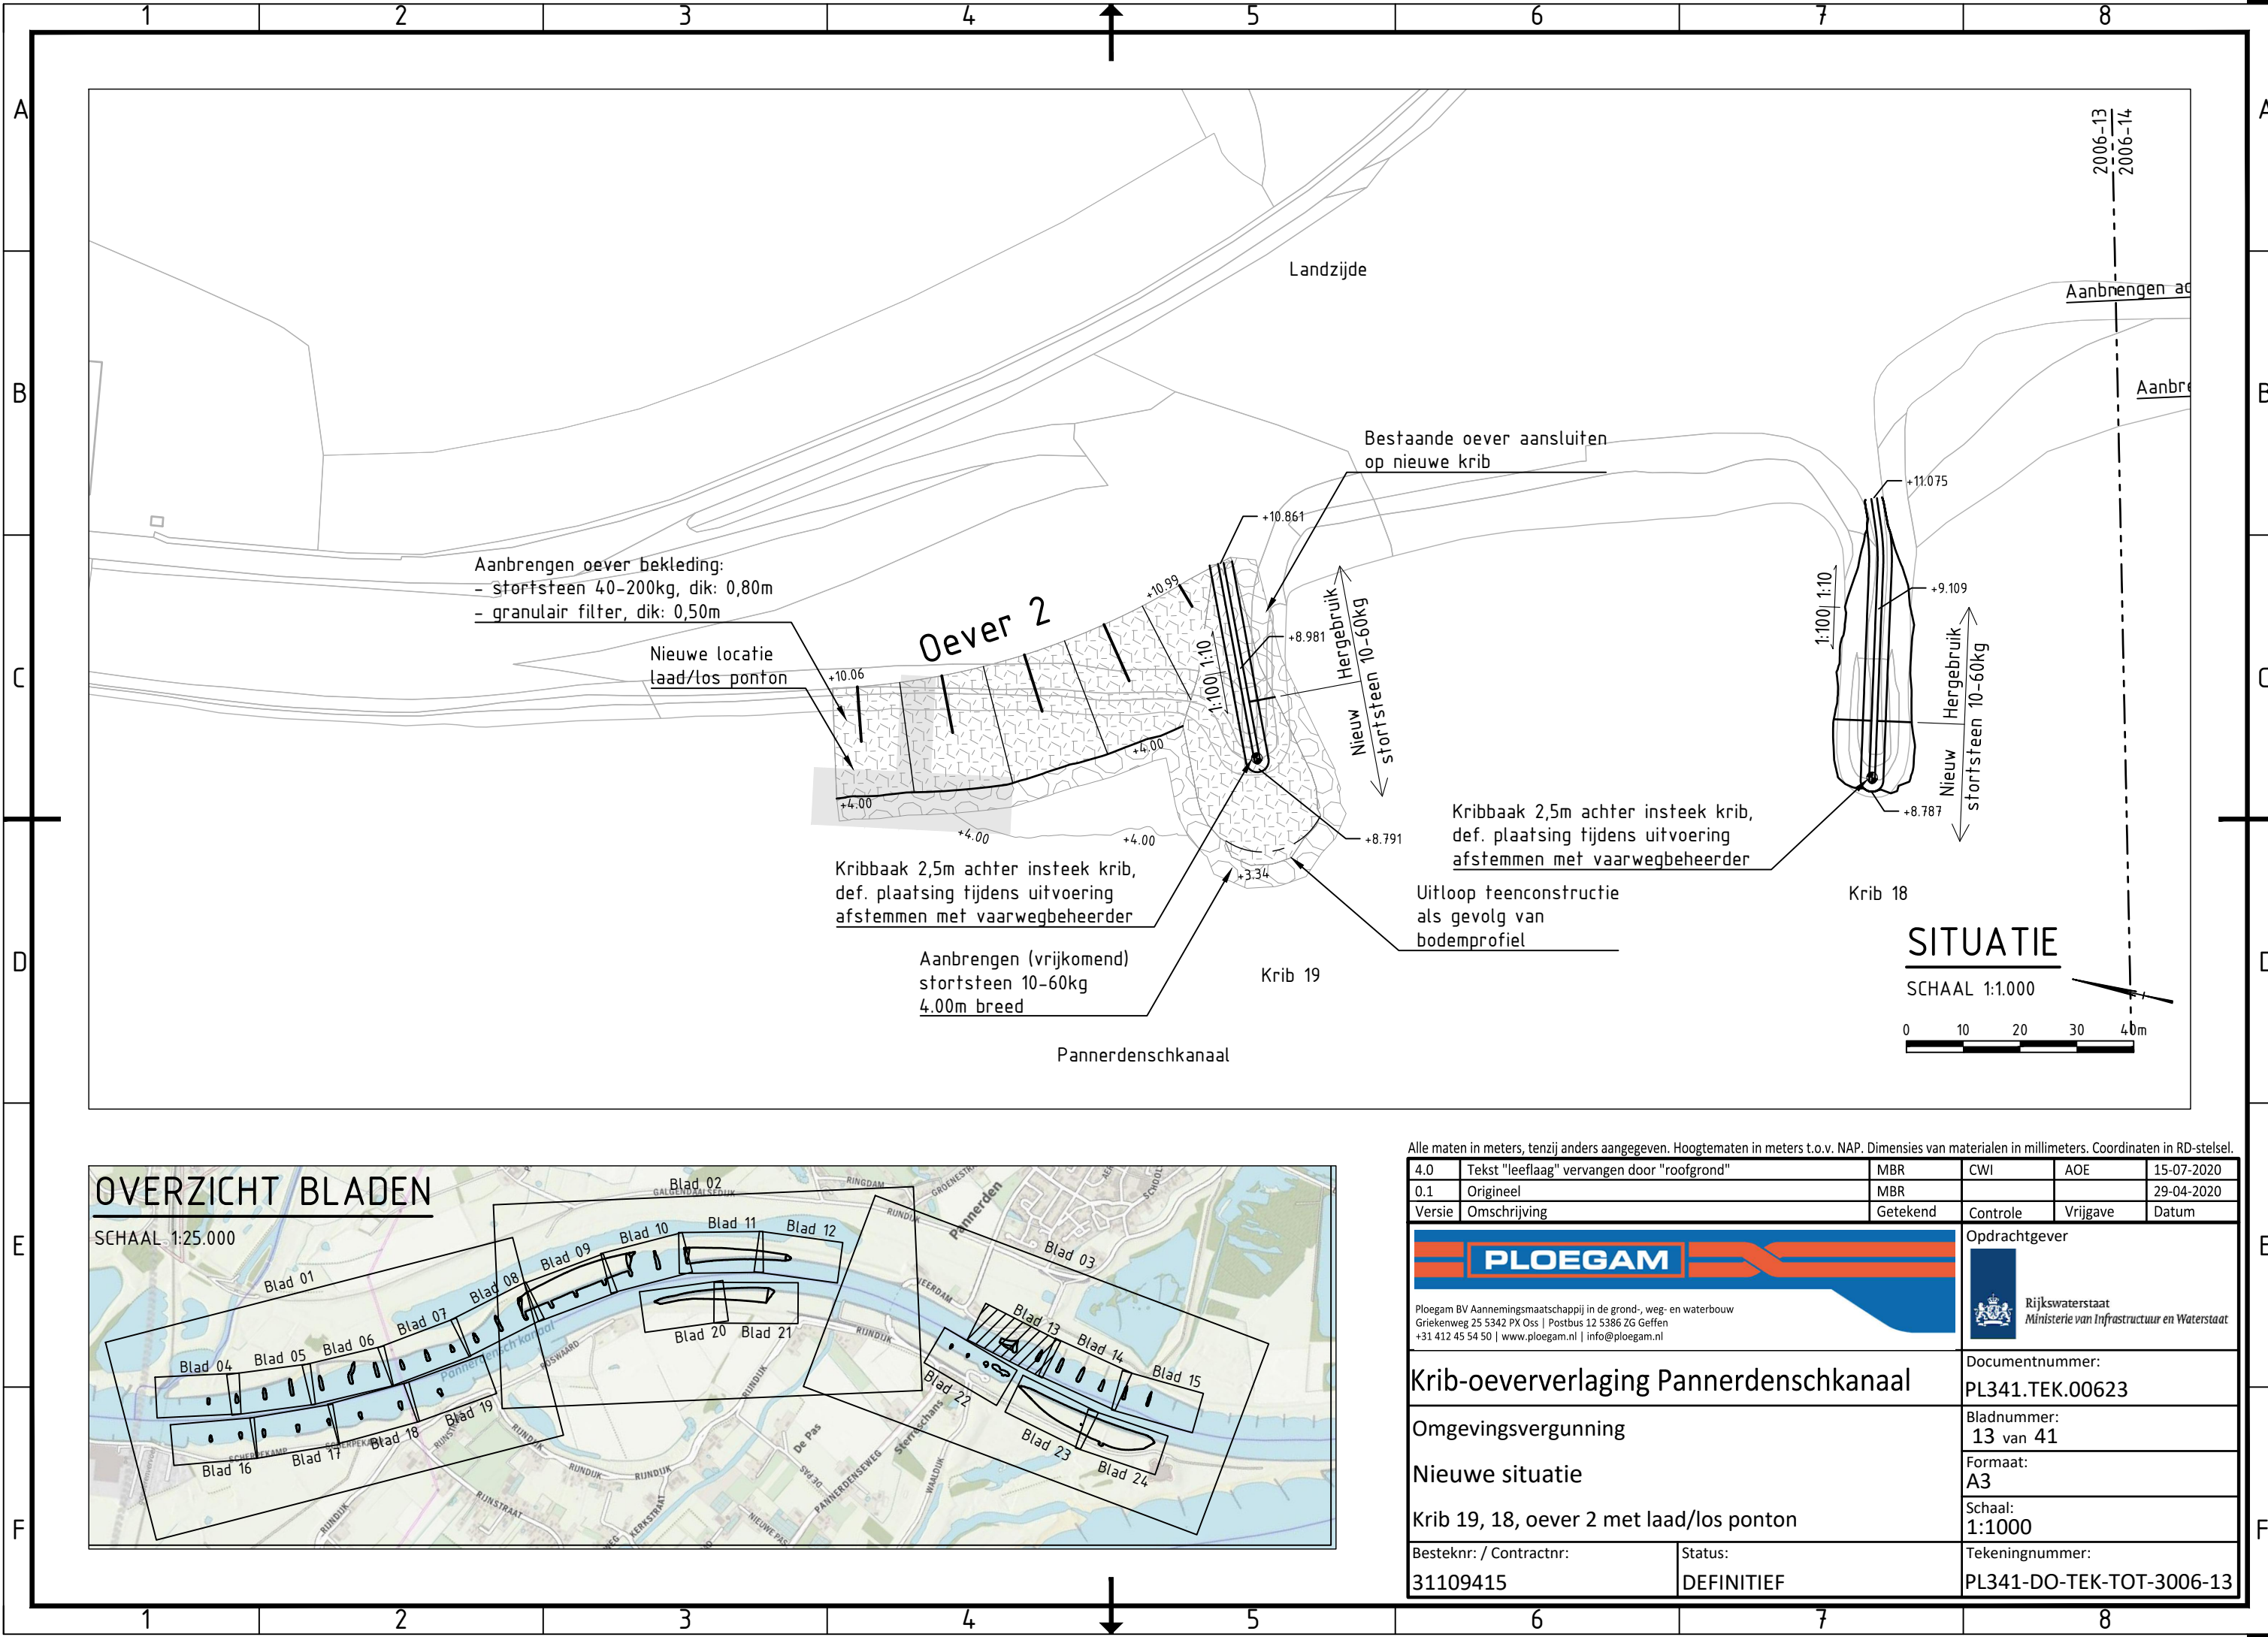

OVERZICHT BLADEN

SCHAAL 1:25.000

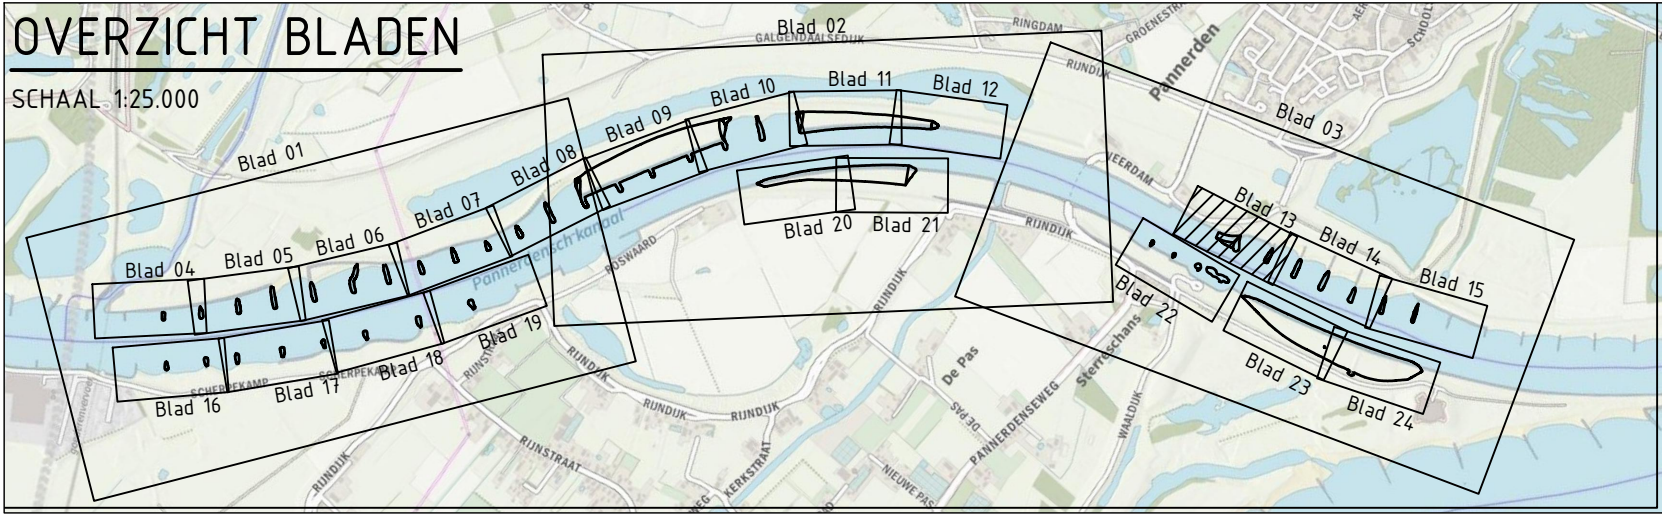

Alle maten in meters, tenzij anders aangegeven. Hoogtematen in meters t.o.v. NAP. Dimensies van materialen in millimeters. Coördinaten in RD-stelsel.

4.0	Tekst "leeflaag" vervangen door "roofgrond"	MBR	CWI	AOE	15-07-2020
0.1	Origineel	MBR			29-04-2020
Versie	Omschrijving	Getekend	Controle	Vrijgave	Datum

Ploegam BV Aannemingsmaatschappij in de grond-, weg- en waterbouw
Griekenweg 25 5342 PX Oss | Postbus 12 5386 ZG Geffen
+31 412 45 54 50 | www.ploegam.nl | info@ploegam.nl

Rijkswaterstaat
Ministerie van Infrastructuur en Waterstaat

Krib-oeververlaging Pannerdenschkanaal


Omgevingsvergunning

Nieuwe situatie

Krib 19, 18, oever 2 met laad/los ponton


Besteknr: / Contractnr:	Status:	Tekeningnummer:
31109415	DEFINITIEF	PL341-DO-TEK-TOT-3006-13

Opdrachtgever:	Documentnummer:
	PL341.TEK.00623
Bladnummer:	Formaat:
13 van 41	A3
Schaal:	Tekeningnummer:
1:1000	PL341-DO-TEK-TOT-3006-13

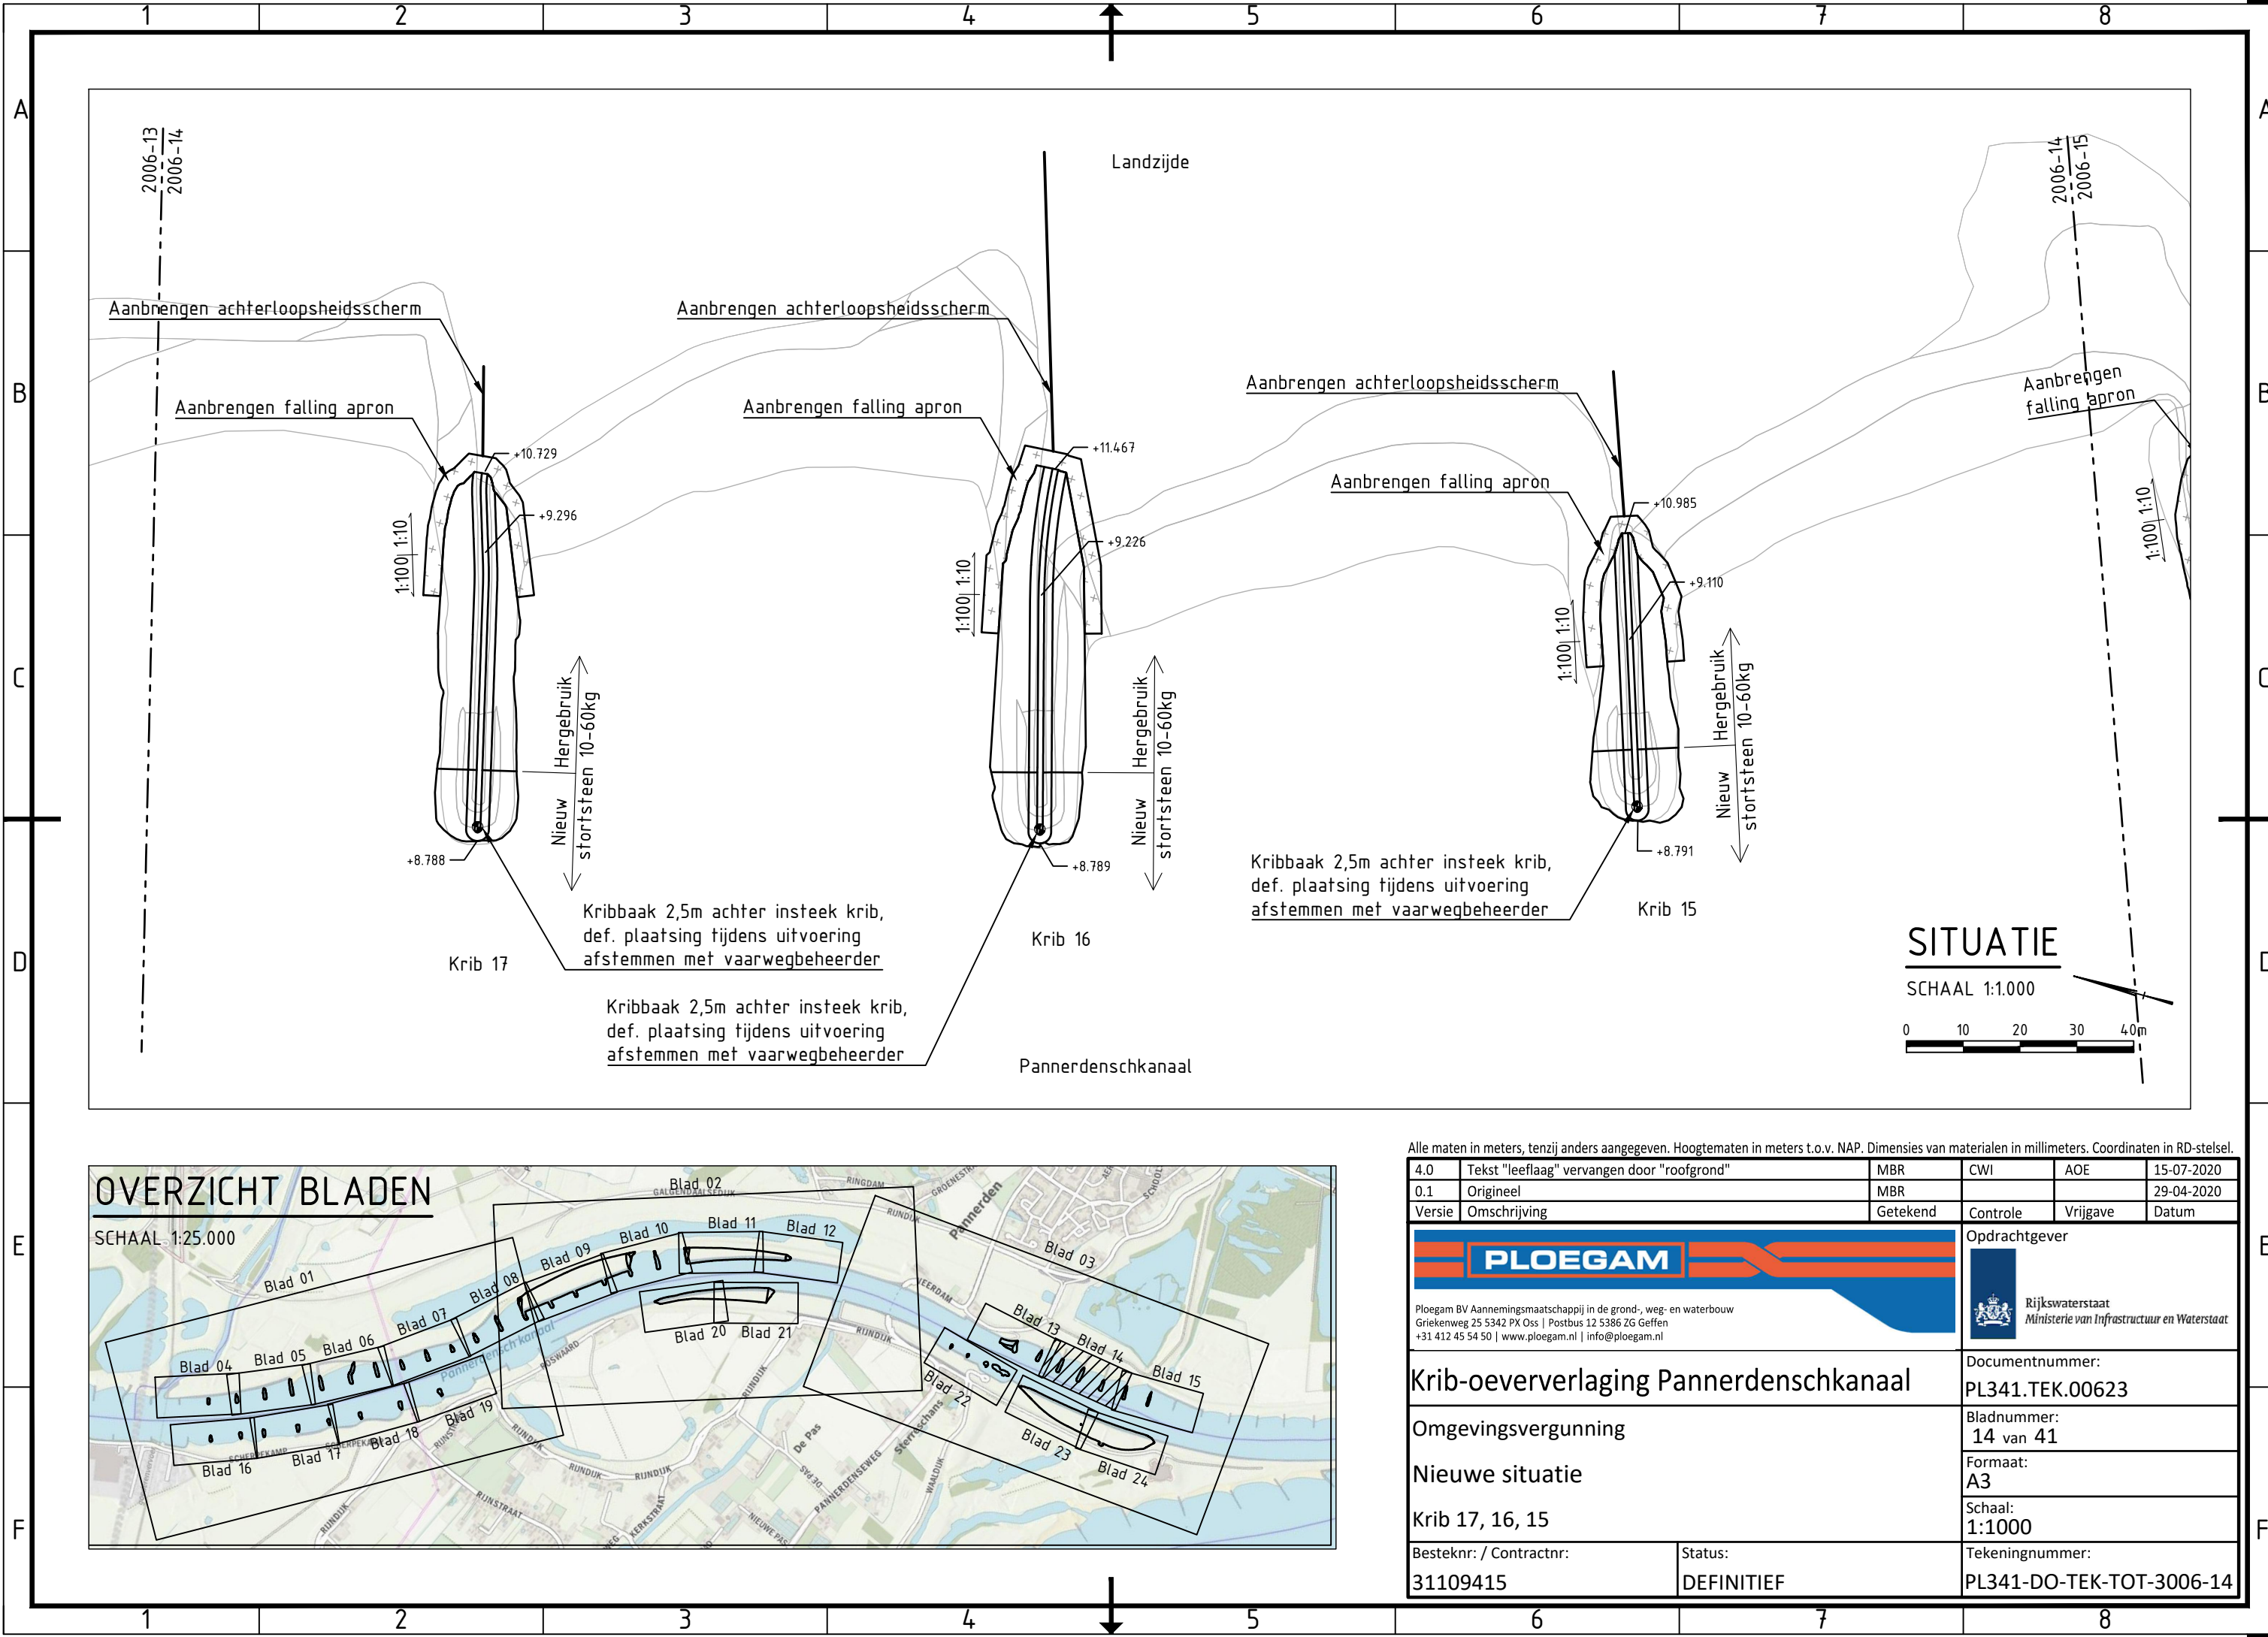

OVERZICHT BLADEN

SCHAAL 1:25.000

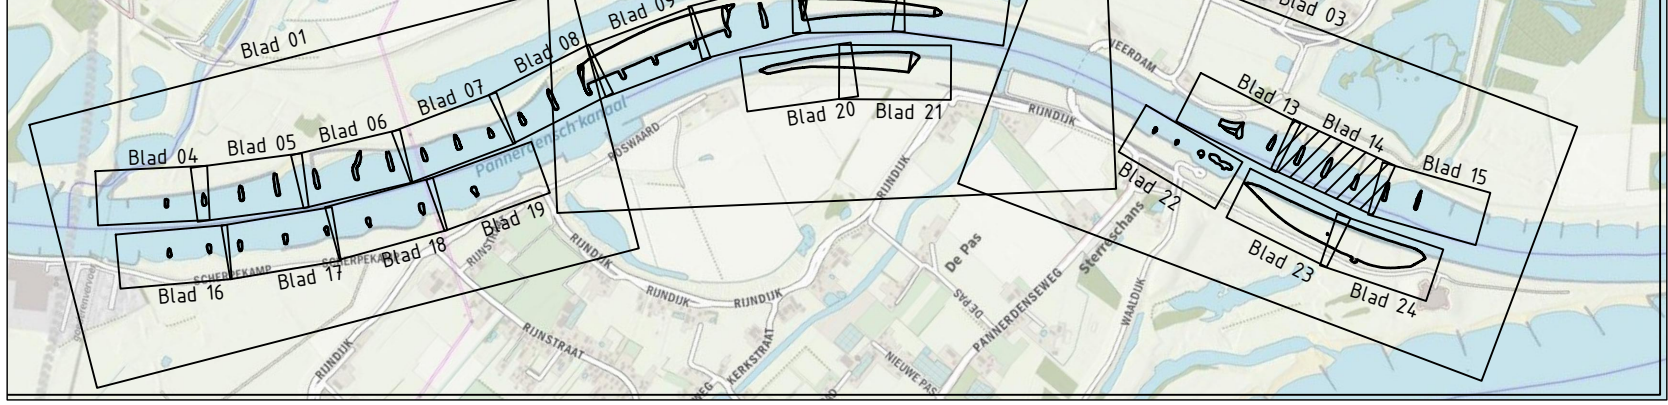

Alle maten in meters, tenzij anders aangegeven. Hoogtematen in meters t.o.v. NAP. Dimensies van materialen in millimeters. Coördinaten in RD-stelsel.

4.0	Tekst "leeflaag" vervangen door "roofgrond"	MBR	CWI	AOE	15-07-2020
0.1	Origineel	MBR			29-04-2020
Versie	Omschrijving	Getekend	Controle	Vrijgave	Datum




Ploegam BV Aannemingsmaatschappij in de grond-, weg- en waterbouw
Griekenweg 25 5342 PX Oss | Postbus 12 5386 ZG Geffen
+31 412 45 54 50 | www.ploegam.nl | info@ploegam.nl



Rijkswaterstaat
Ministerie van Infrastructuur en Waterstaat

Krib-oeververlaging Pannerdenschkanaal		Opdrachtgever
Omgevingsvergunning		Documentnummer: PL341.TEK.00623
Nieuwe situatie		Bladnummer: 14 van 41
Krib 17, 16, 15		Formaat: A3
Besteknr: / Contractnr: 31109415		Schaal: 1:1000
Status: DEFINITIEF		Tekeningnummer: PL341-DO-TEK-TOT-3006-14

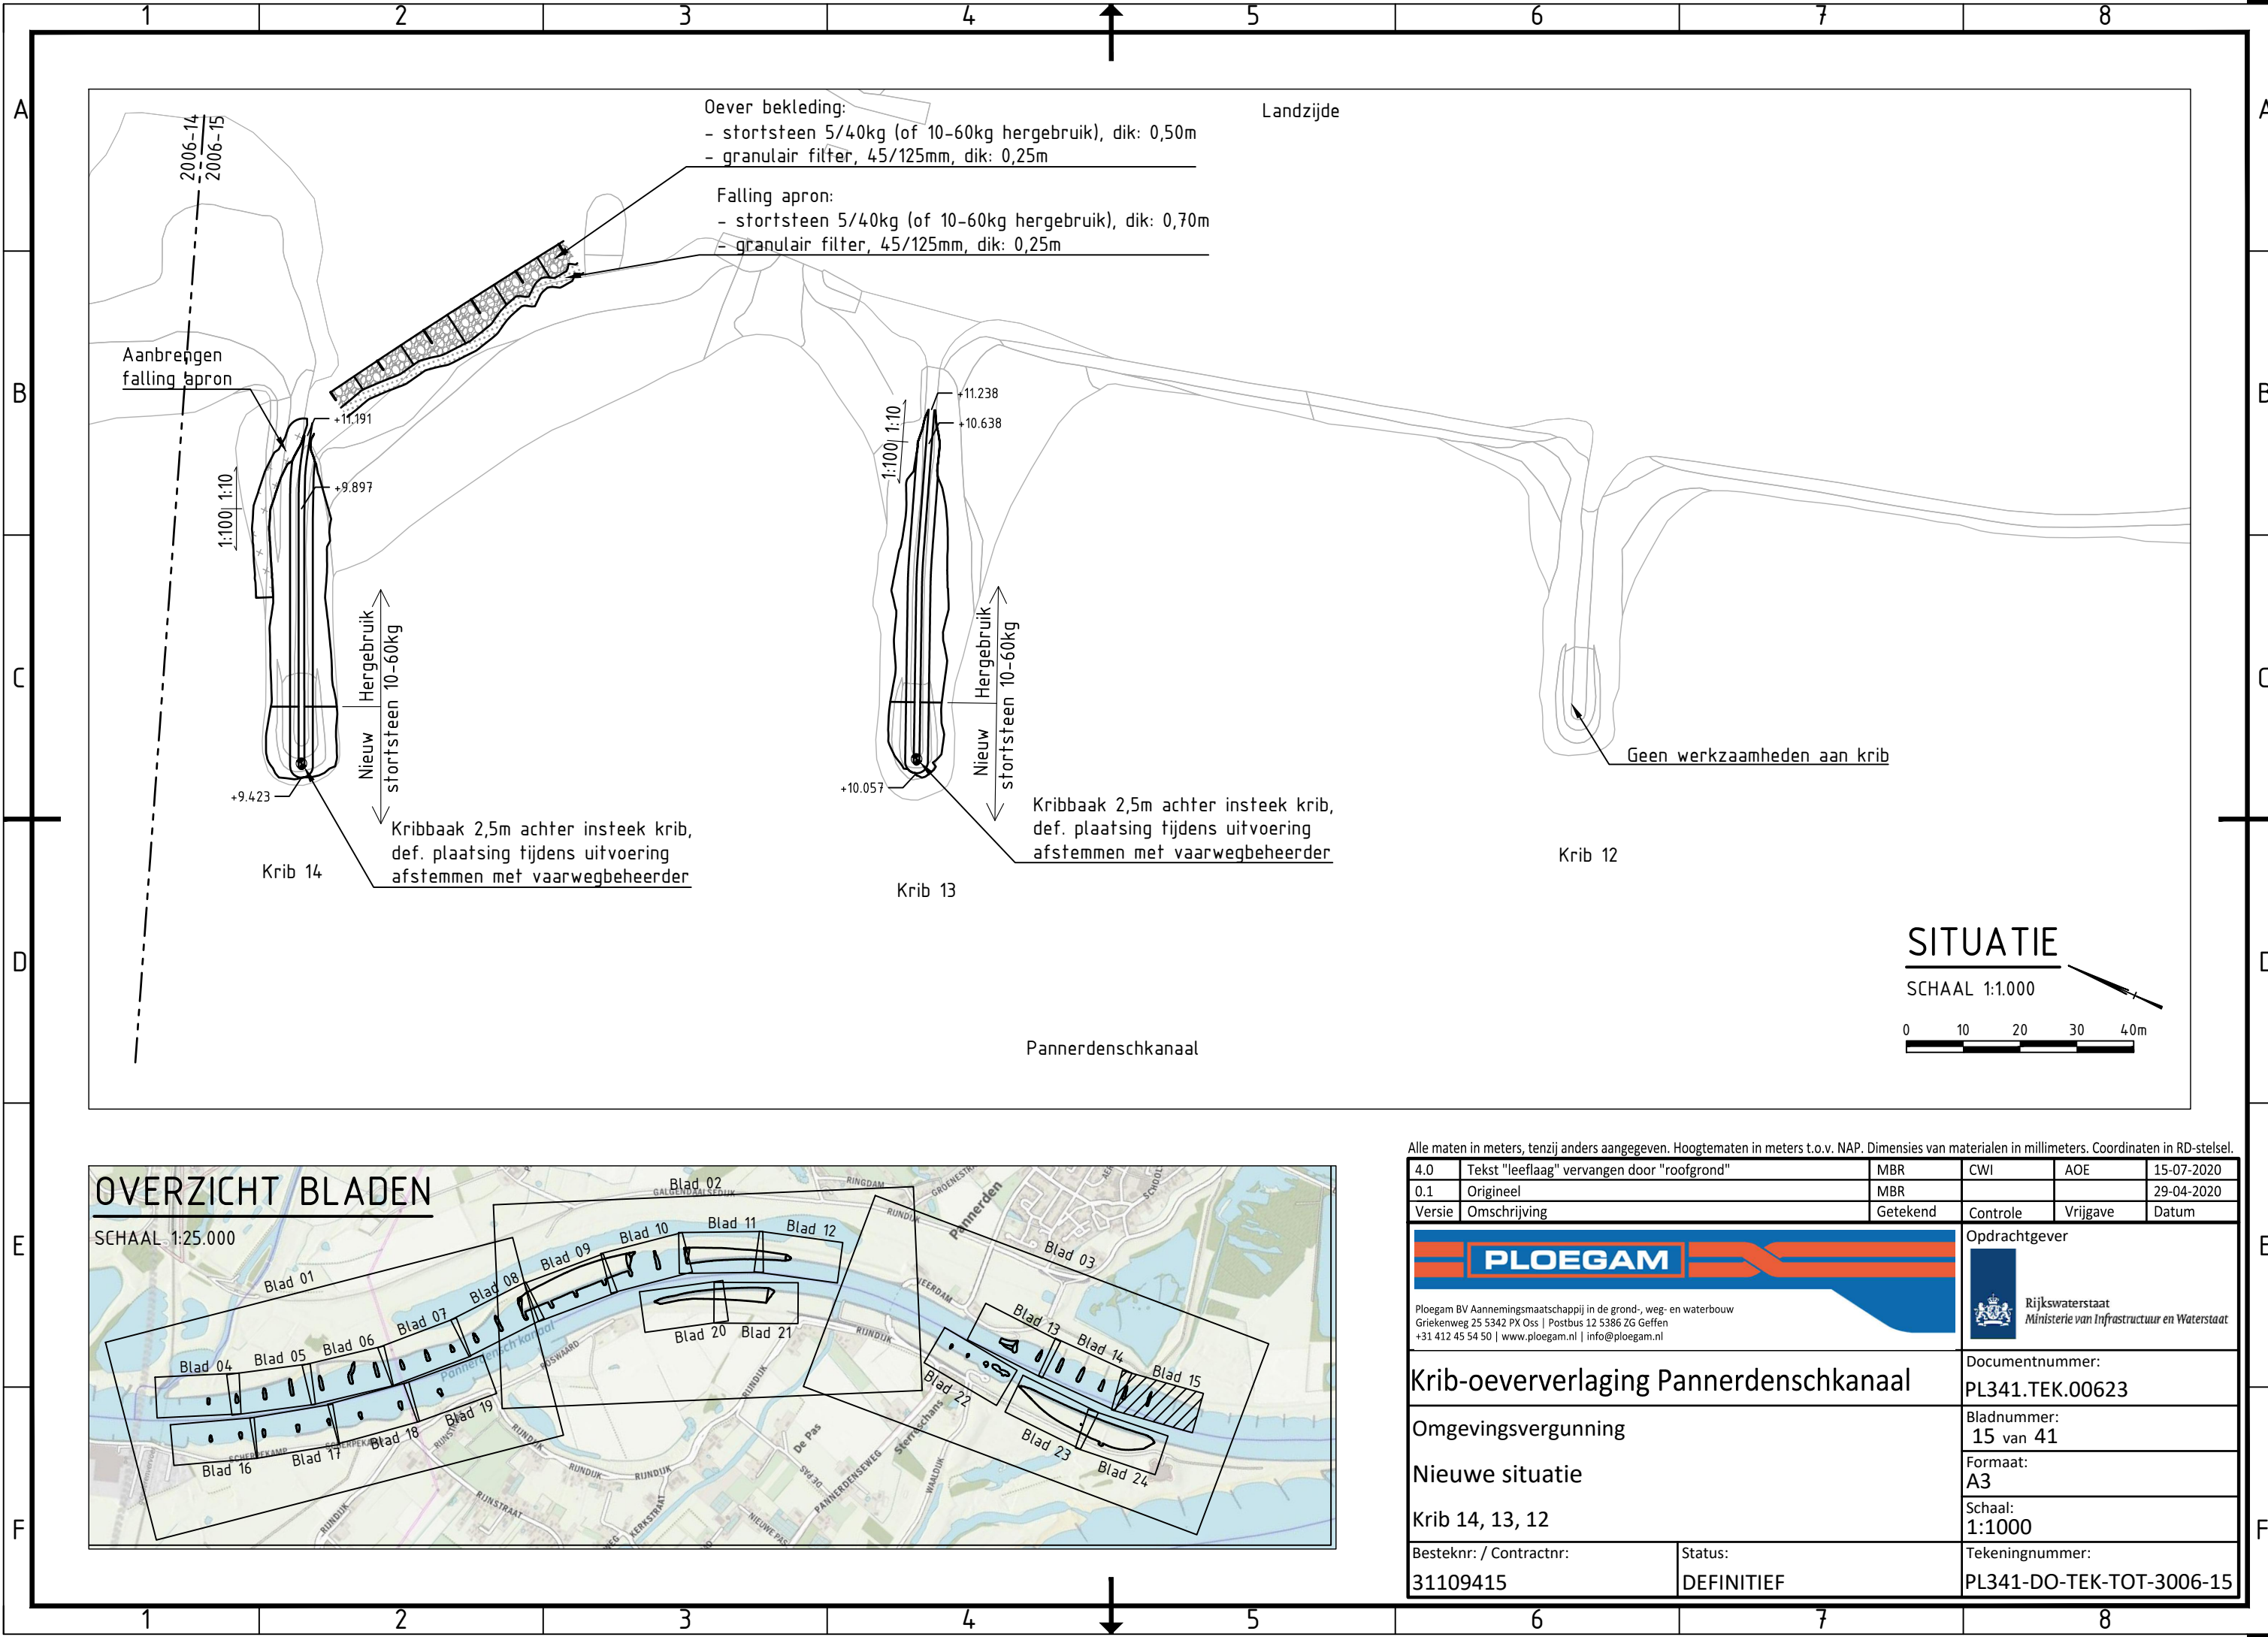

Oever bekleding:
- stortsteen 5/40kg (of 10-60kg hergebruik), dik: 0,50m
- granulair filter, 45/125mm, dik: 0,25m

Falling apron:
- stortsteen 5/40kg (of 10-60kg hergebruik), dik: 0,70m
- granulair filter, 45/125mm, dik: 0,25m

Aanbrengen
falling apron

1:100 1:10

Hergebruik
stortsteen 10-60kg
Nieuw
stortsteen 10-60kg

Krib 14

Kribbaak 2,5m achter insteek krib,
def. plaatsing tijdens uitvoering
afstemmen met vaarwegbeheerder

Krib 13

Pannerdenschkanaal

Landzijde

+11.238
+10.638

+10.057

Hergebruik
stortsteen 10-60kg
Nieuw
stortsteen 10-60kg

Kribbaak 2,5m achter insteek krib,
def. plaatsing tijdens uitvoering
afstemmen met vaarwegbeheerder

Krib 12

Geen werkzaamheden aan krib


SITUATIE

SCHAAL 1:1.000

0 10 20 30 40m

OVERZICHT BLADEN

SCHAAL 1:25.000

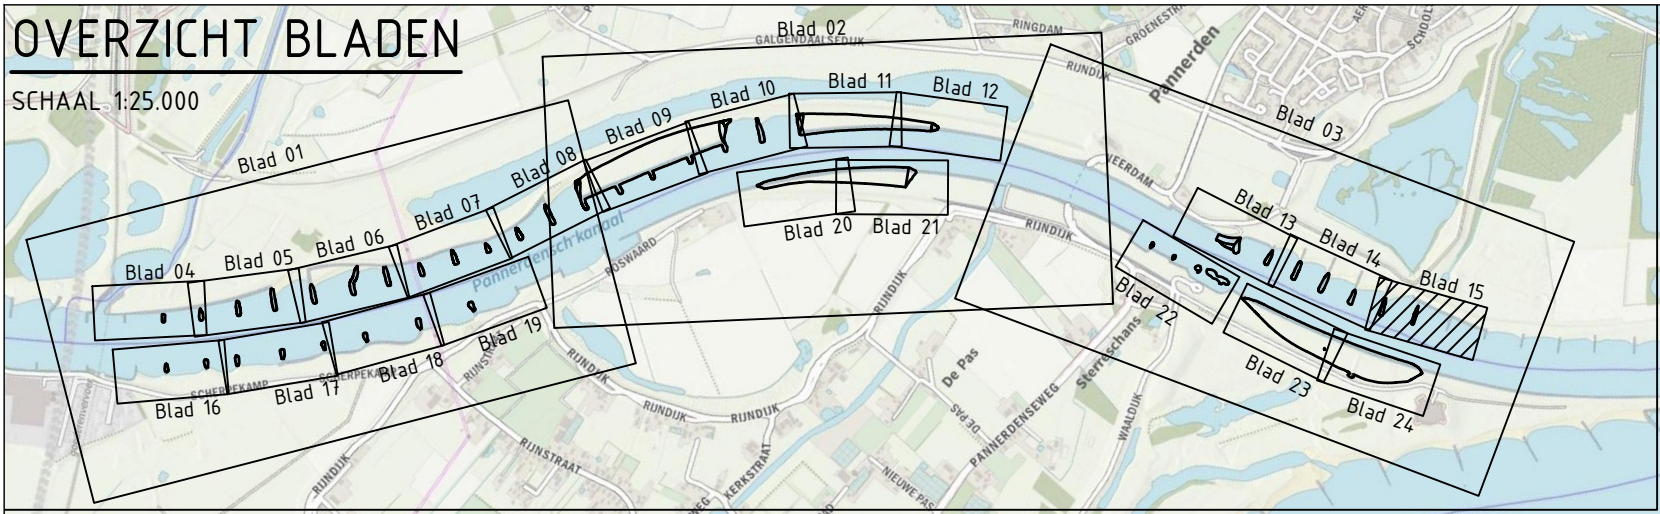

Alle maten in meters, tenzij anders aangegeven. Hoogtematen in meters t.o.v. NAP. Dimensies van materialen in millimeters. Coördinaten in RD-stelsel.

4.0	Tekst "leeflaag" vervangen door "roofgrond"	MBR	CWI	AOE	15-07-2020
0.1	Origineel	MBR			29-04-2020
Versie	Omschrijving	Getekend	Controle	Vrijgave	Datum

PLOEGAM

Ploegam BV Aannemingsmaatschappij in de grond-, weg- en waterbouw
Griekenweg 25 5342 PX Oss | Postbus 12 5386 ZG Geffen
+31 412 45 54 50 | www.ploegam.nl | info@ploegam.nl

Opdrachtgever

 **Rijkswaterstaat**
Ministerie van Infrastructuur en Waterstaat

Krib-oeververlaging Pannerdenschkanaal

Omgevingsvergunning

Nieuwe situatie

Krib 14, 13, 12

Besteknr: / Contractnr:
31109415

Status:
DEFINITIEF


Documentnummer:
PL341.TEK.00623

Bladnummer:
15 van 41

Formaat:
A3


Schaal:
1:1000

Tekeningnummer:
PL341-DO-TEK-TOT-3006-15

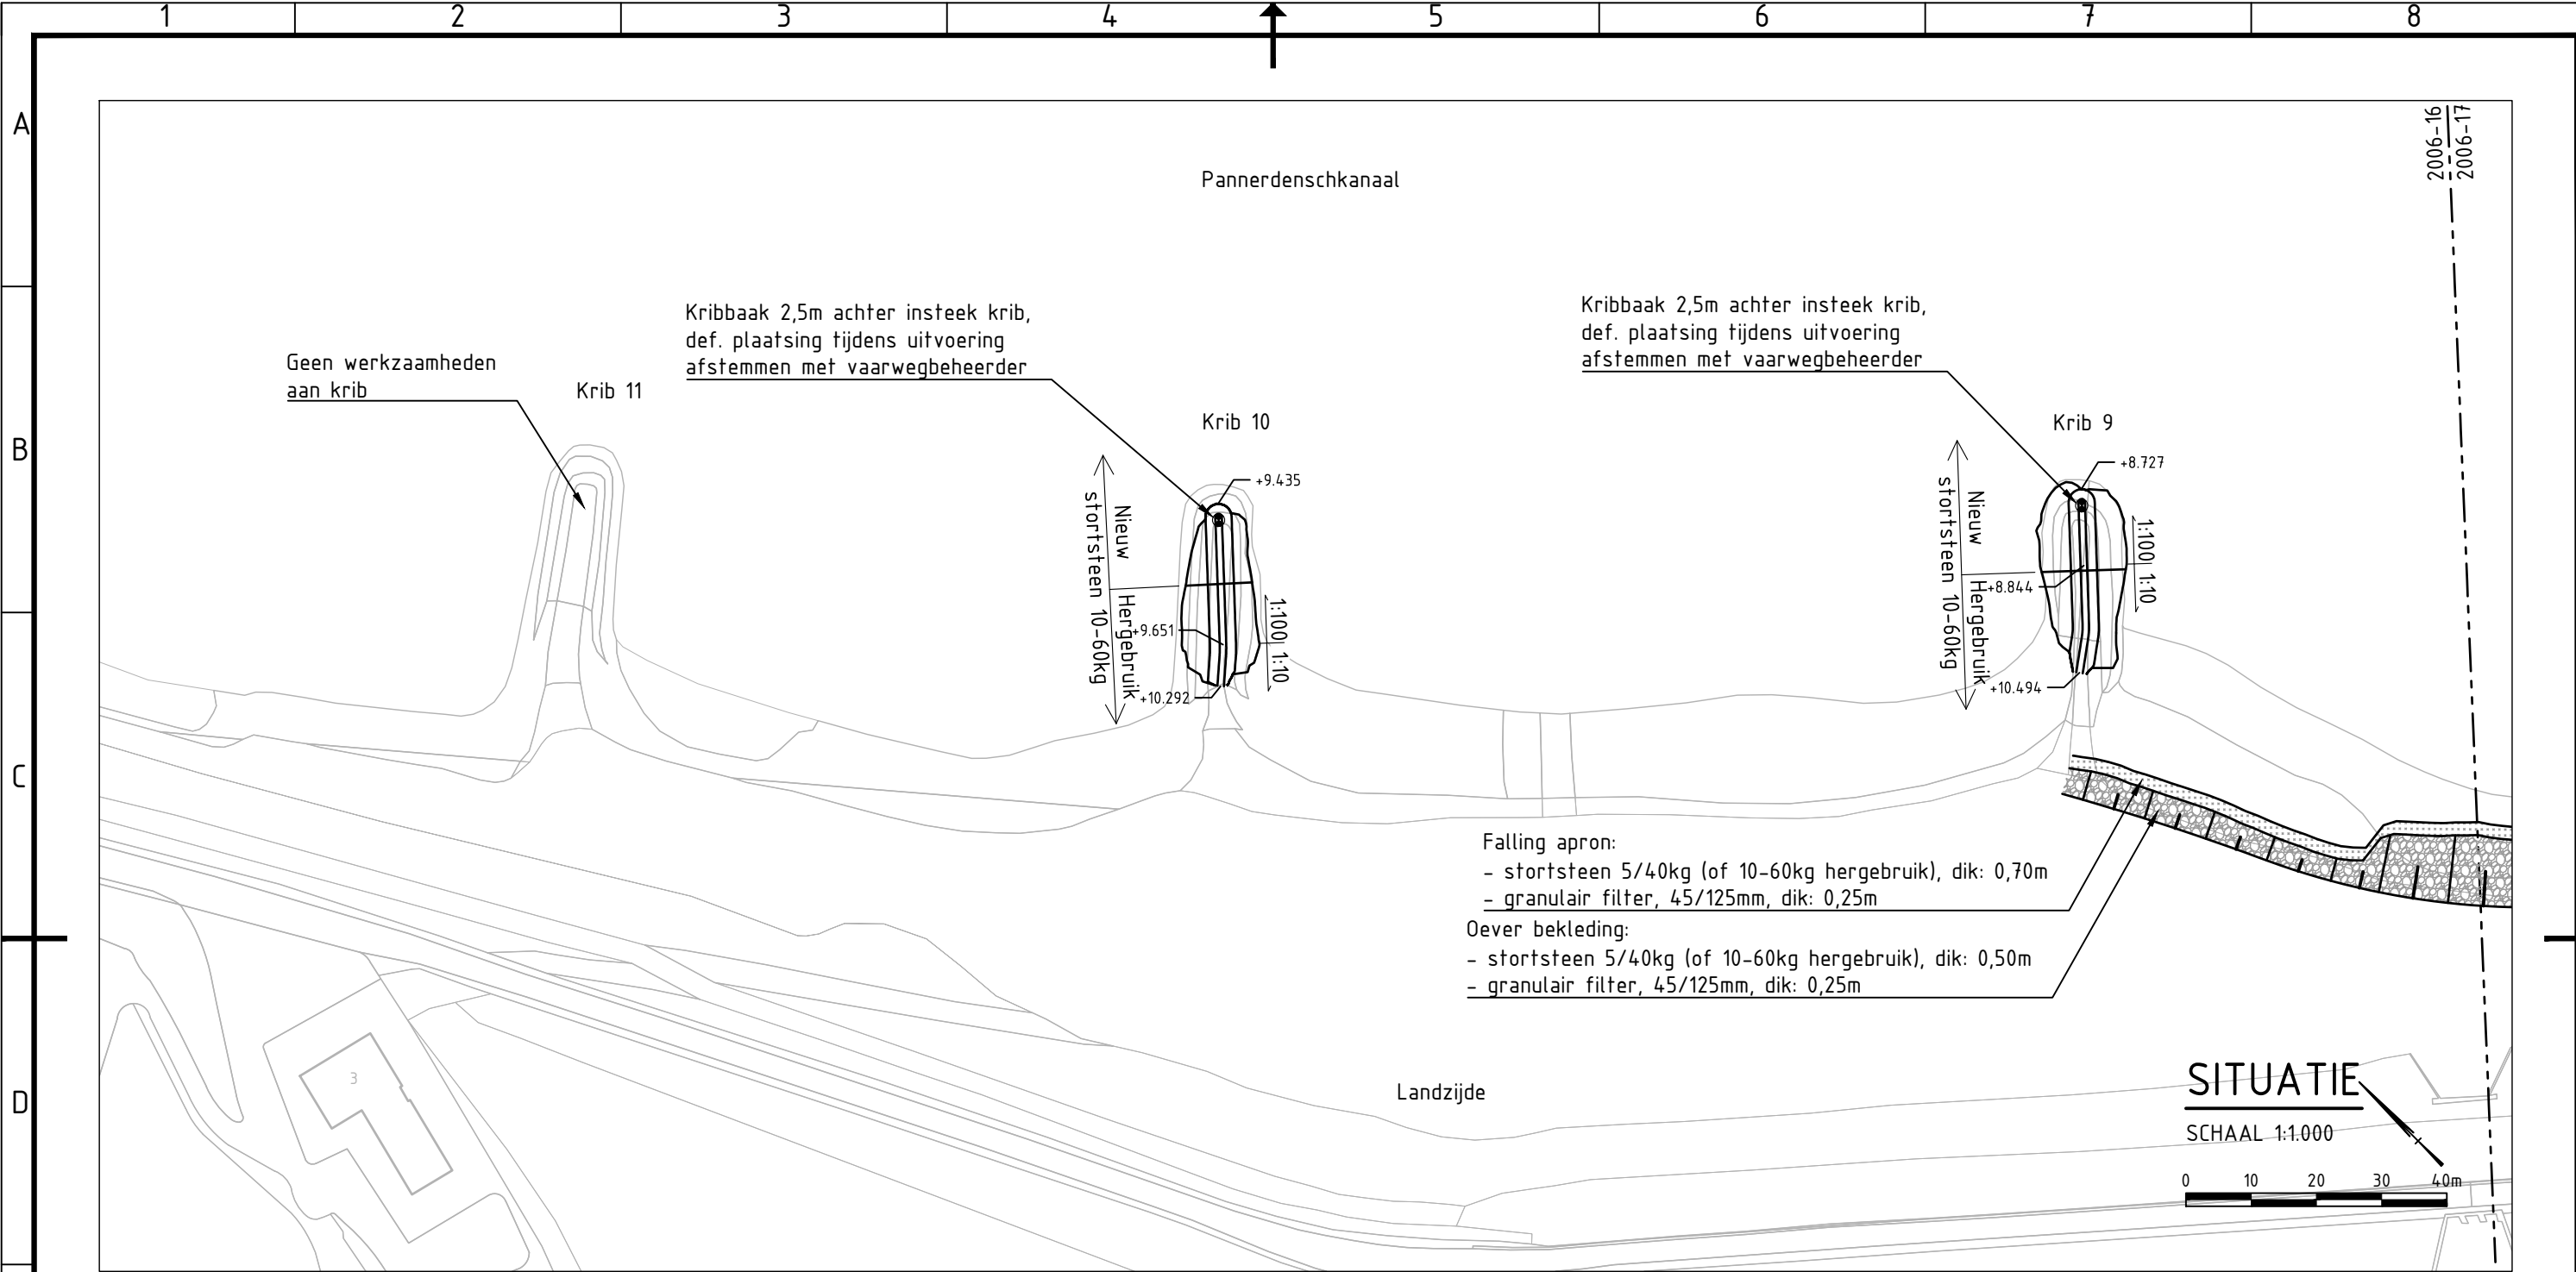



OVERZICHT BLADEN

SCHAAL 1:25.000

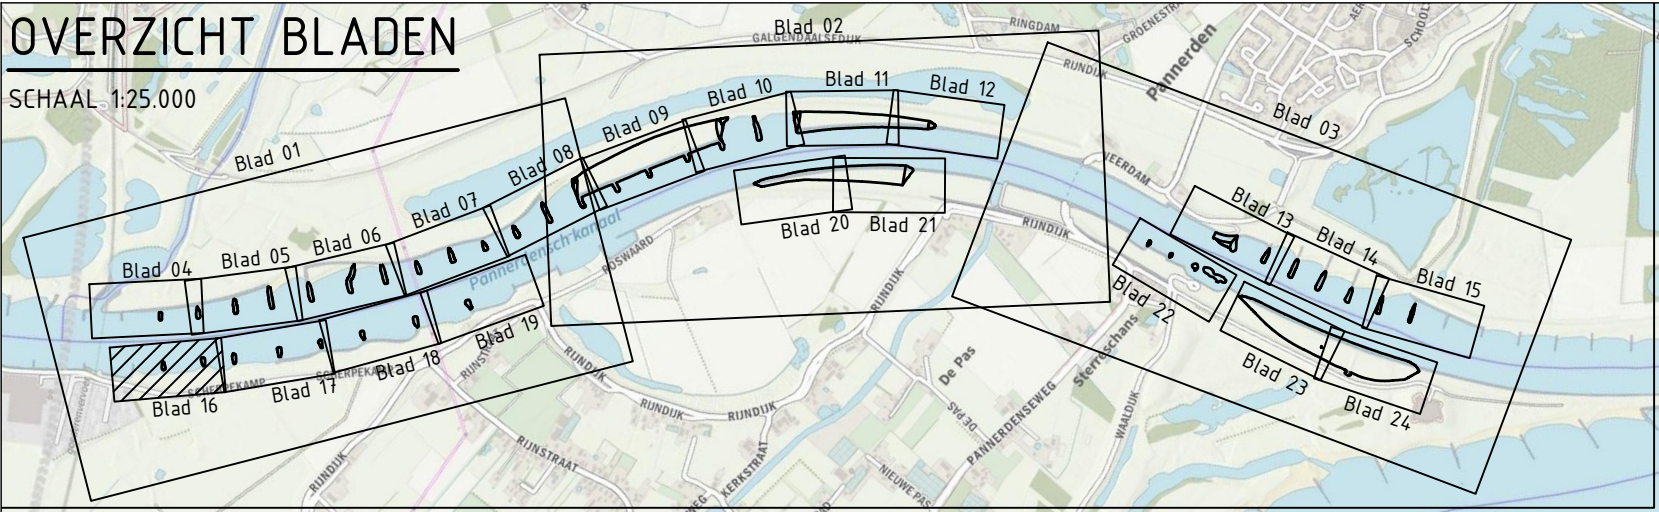


Alle maten in meters, tenzij anders aangegeven. Hoogtematen in meters t.o.v. NAP. Dimensies van materialen in millimeters. Coördinaten in RD-stelsel.

4.0	Tekst "leeflaag" vervangen door "roofgrond"	MBR	CWI	AOE	15-07-2020
0.1	Origineel	MBR			29-04-2020
Versie	Omschrijving	Getekend	Controle	Vrijgave	Datum
 Ploegam BV Aannemingsmaatschappij in de grond-, weg- en waterbouw Griekenweg 25 5342 PX Oss Postbus 12 5386 ZG Geffen +31 412 45 54 50 www.ploegam.nl info@ploegam.nl				Opdrachtgever  Rijkswaterstaat Ministerie van Infrastructuur en Waterstaat	
Krib-oeververlaging Pannerdenschkanaal				Documentnummer: PL341.TEK.00623	
Omgevingsvergunning				Bladnummer: 16 van 41	
Nieuwe situatie				Formaat: A3	
Krib 11, 10, 9				Schaal: 1:1000	
Besteknr: / Contractnr: 31109415		Status: DEFINITIEF		Tekeningnummer: PL341-DO-TEK-TOT-3006-16	

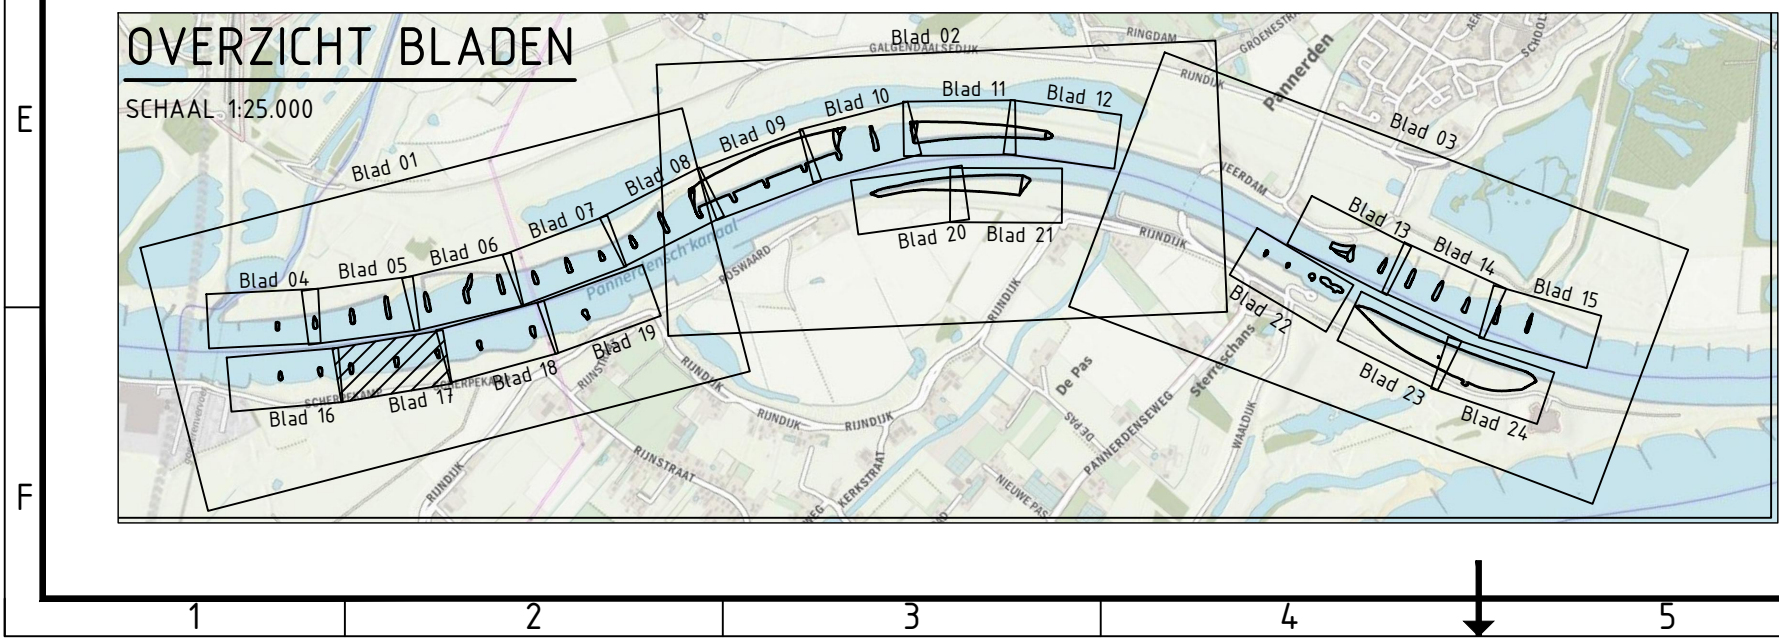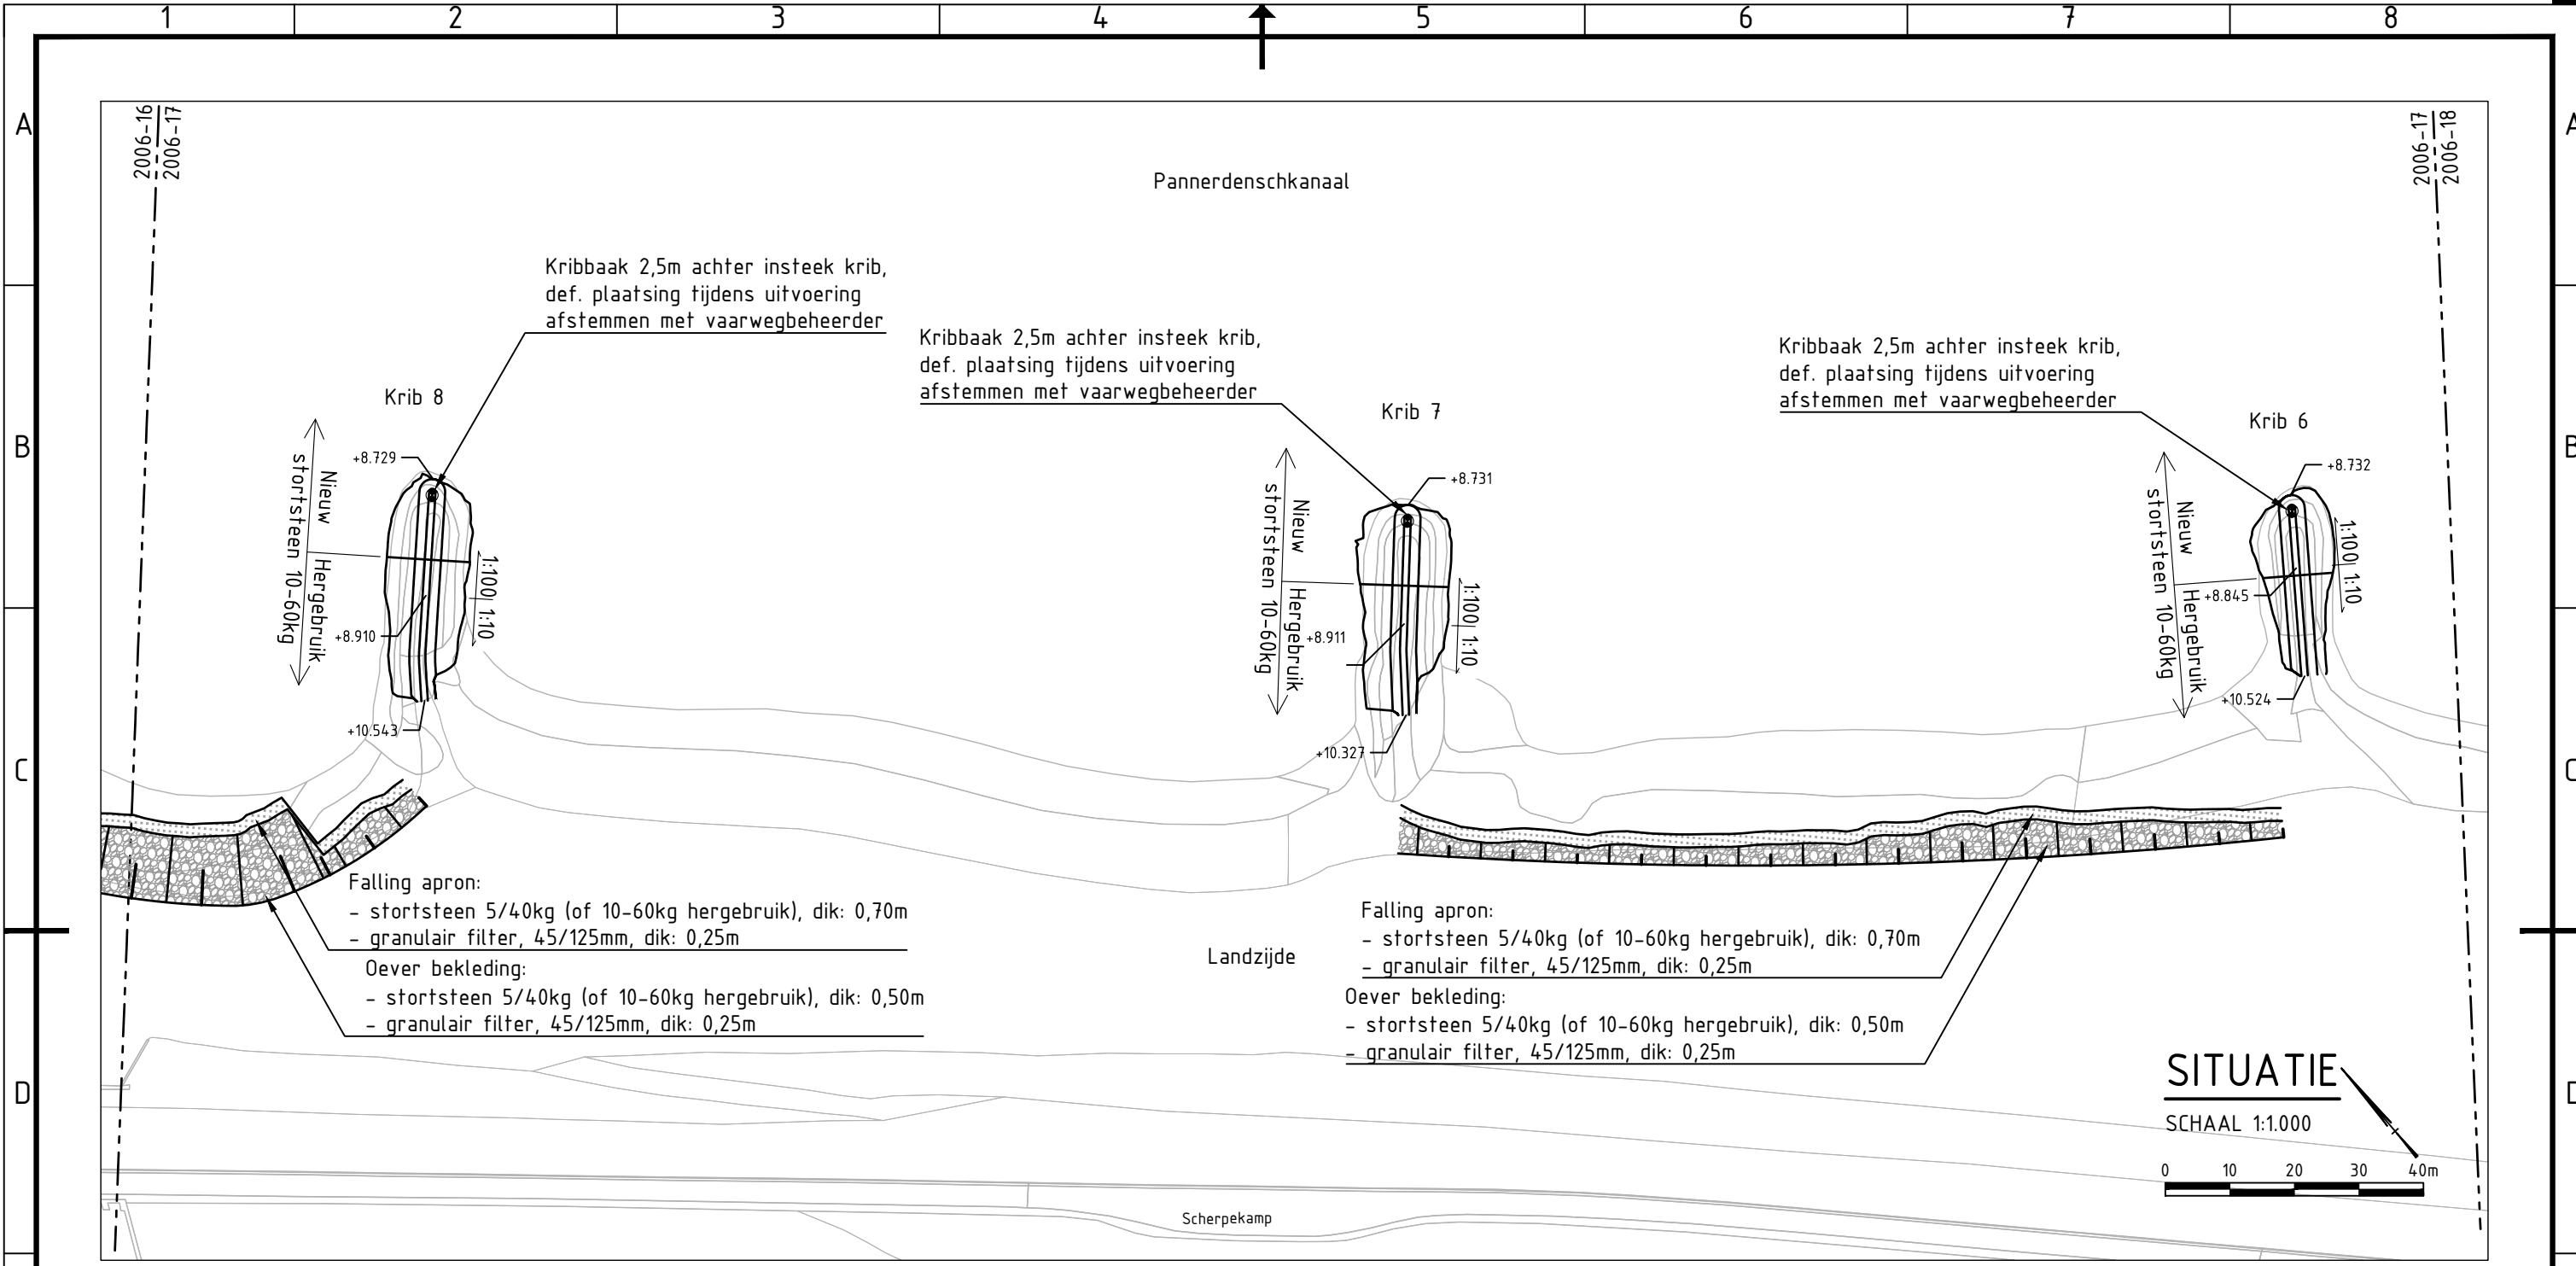


Alle maten in meters, tenzij anders aangegeven. Hoogtematen in meters t.o.v. NAP. Dimensies van materialen in millimeters. Coördinaten in RD-stelsel.

4.0	Tekst "leeflaag" vervangen door "roofgrond"	MBR	CWI	AOE	15-07-2020
0.1	Origineel	MBR			29-04-2020
Versie	Omschrijving	Getekend	Controle	Vrijgave	Datum
PLOEGAM				Opdrachtgever	
Ploegam BV Aannemingsmaatschappij in de grond-, weg- en waterbouw Griekenweg 25 5342 PX Oss Postbus 12 5386 ZG Geffen +31 412 45 54 50 www.ploegam.nl info@ploegam.nl					
Krib-oeververlaging Pannerdenschkanaal				Documentnummer: PL341.TEK.00623	
Omgevingsvergunning				Bladnummer: 17 van 41	
Nieuwe situatie				Formaat: A3	
Krib 8, 7, 6				Schaal: 1:1000	
Besteknr: / Contractnr: 31109415		Status: DEFINITIEF		Tekeningnummer: PL341-DO-TEK-TOT-3006-17	

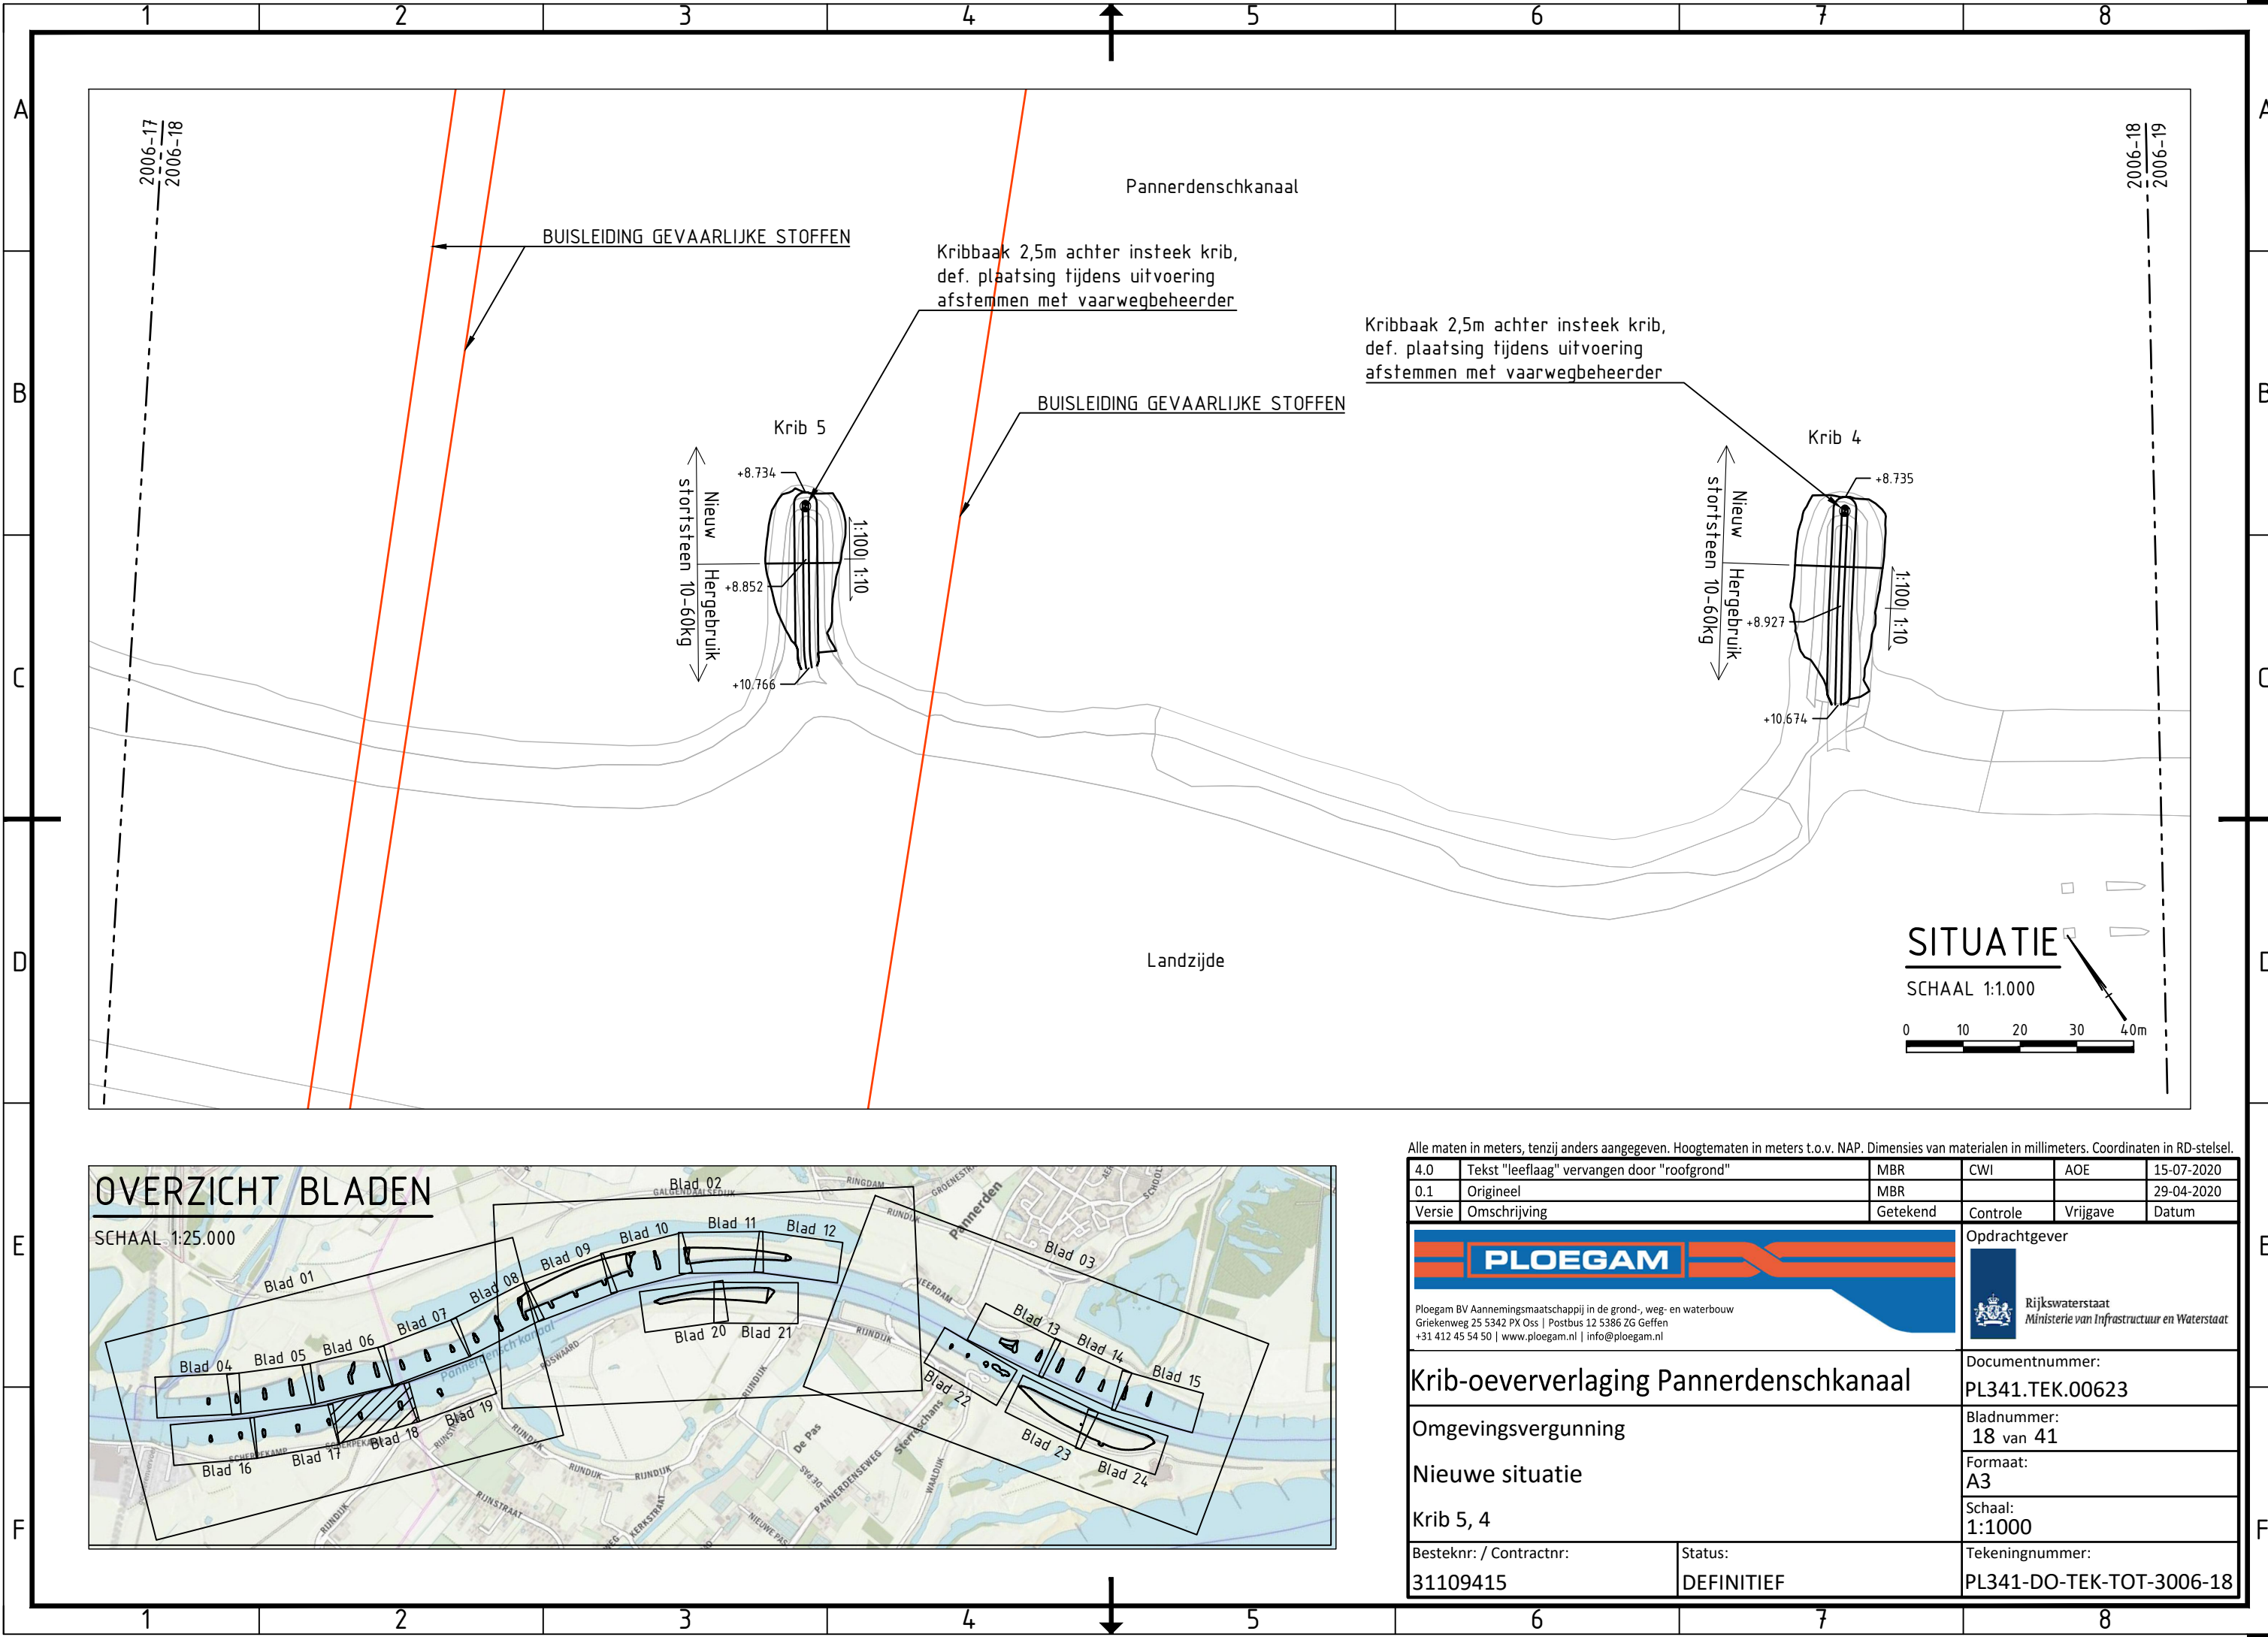

OVERZICHT BLADEN

SCHAAL 1:25.000

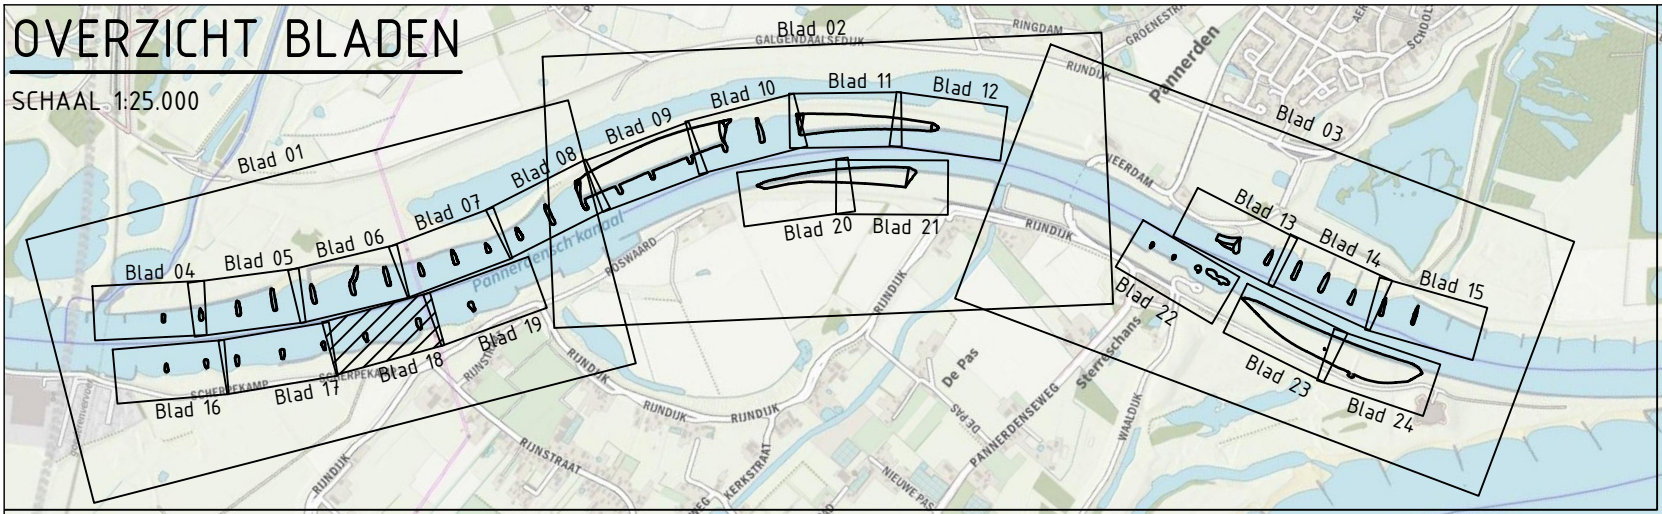

Alle maten in meters, tenzij anders aangegeven. Hoogtematen in meters t.o.v. NAP. Dimensies van materialen in millimeters. Coördinaten in RD-stelsel.

4.0	Tekst "leeflaag" vervangen door "roofgrond"	MBR	CWI	AOE	15-07-2020
0.1	Origineel	MBR			29-04-2020
Versie	Omschrijving	Getekend	Controle	Vrijgave	Datum



Ploegam BV Aannemingsmaatschappij in de grond-, weg- en waterbouw
Griekenweg 25 5342 PX Oss | Postbus 12 5386 ZG Geffen
+31 412 45 54 50 | www.ploegam.nl | info@ploegam.nl



Rijkswaterstaat
Ministerie van Infrastructuur en Waterstaat

Krib-oeververlaging Pannerdenschkanaal


Omgevingsvergunning

Nieuwe situatie

Krib 5, 4


Besteknr: / Contractnr:	Status:	Tekeningnummer:
31109415	DEFINITIEF	PL341-DO-TEK-TOT-3006-18

Opdrachtgever	Documentnummer:
	PL341.TEK.00623
	Bladnummer:
	18 van 41
	Formaat:
	A3
	Schaal:
	1:1000
	Tekeningnummer:
	PL341-DO-TEK-TOT-3006-18

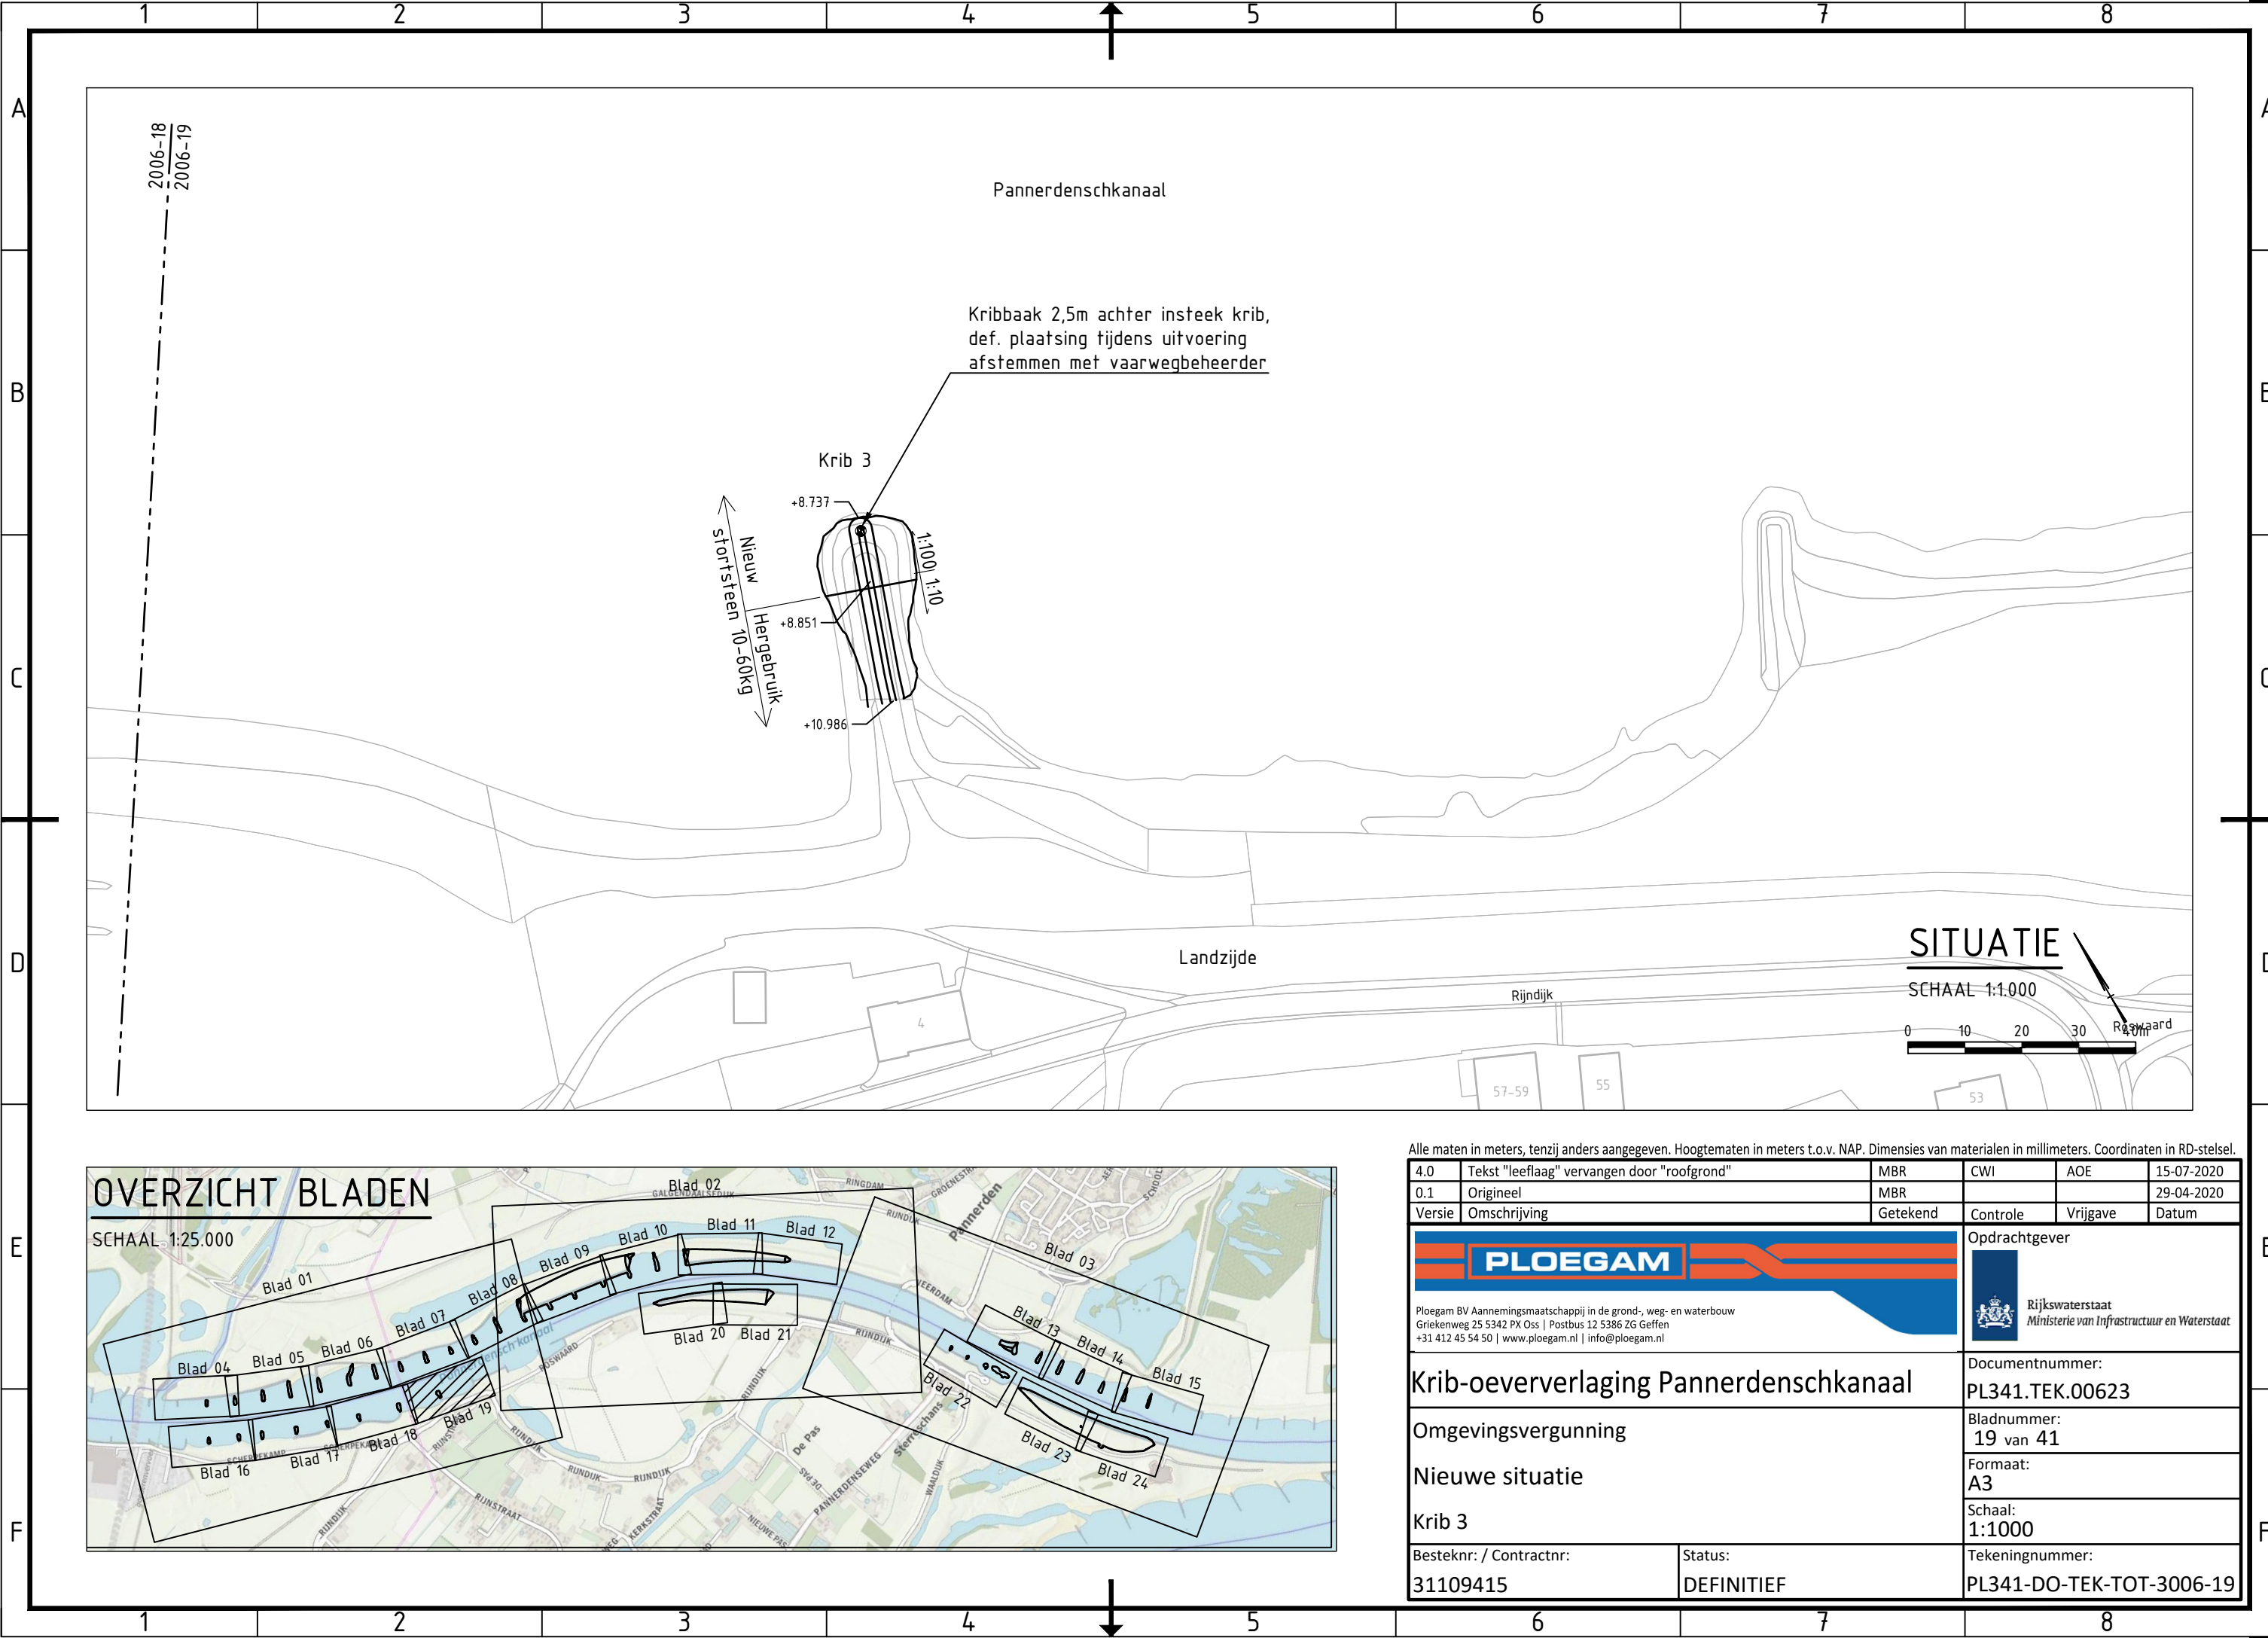

OVERZICHT BLADEN


SCHAAL 1:25.000

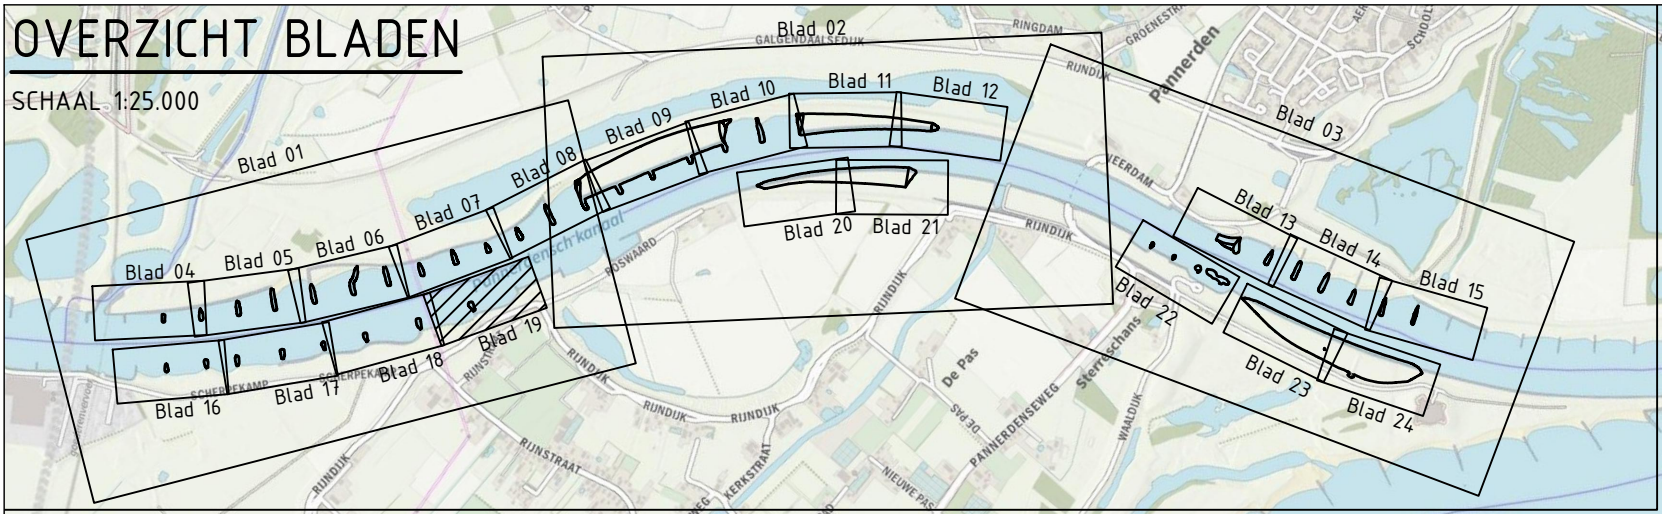


Alle maten in meters, tenzij anders aangegeven. Hoogtematen in meters t.o.v. NAP. Dimensies van materialen in millimeters. Coördinaten in RD-stelsel.

4.0	Tekst "leeflaag" vervangen door "roofgrond"	MBR	CWI	AOE	15-07-2020
0.1	Origineel	MBR			29-04-2020
Versie	Omschrijving	Getekend	Controle	Vrijgave	Datum


 Ploegam BV Aannemingsmaatschappij in de grond-, weg- en waterbouw Griekenweg 25 5342 PX Oss Postbus 12 5386 ZG Geffen +31 412 45 54 50 www.ploegam.nl info@ploegam.nl		Opdrachtgever  Rijkswaterstaat Ministerie van Infrastructuur en Waterstaat	
Krib-oeververlaging Pannerdenschkanaal		Documentnummer: PL341.TEK.00623	
Omgevingsvergunning		Bladnummer: 19 van 41	
Nieuwe situatie		Formaat: A3	
Krib 3		Schaal: 1:1000	
Besteknr. / Contractnr. 31109415		Status: DEFINITIEF	Tekeningnummer: PL341-DO-TEK-TOT-3006-19

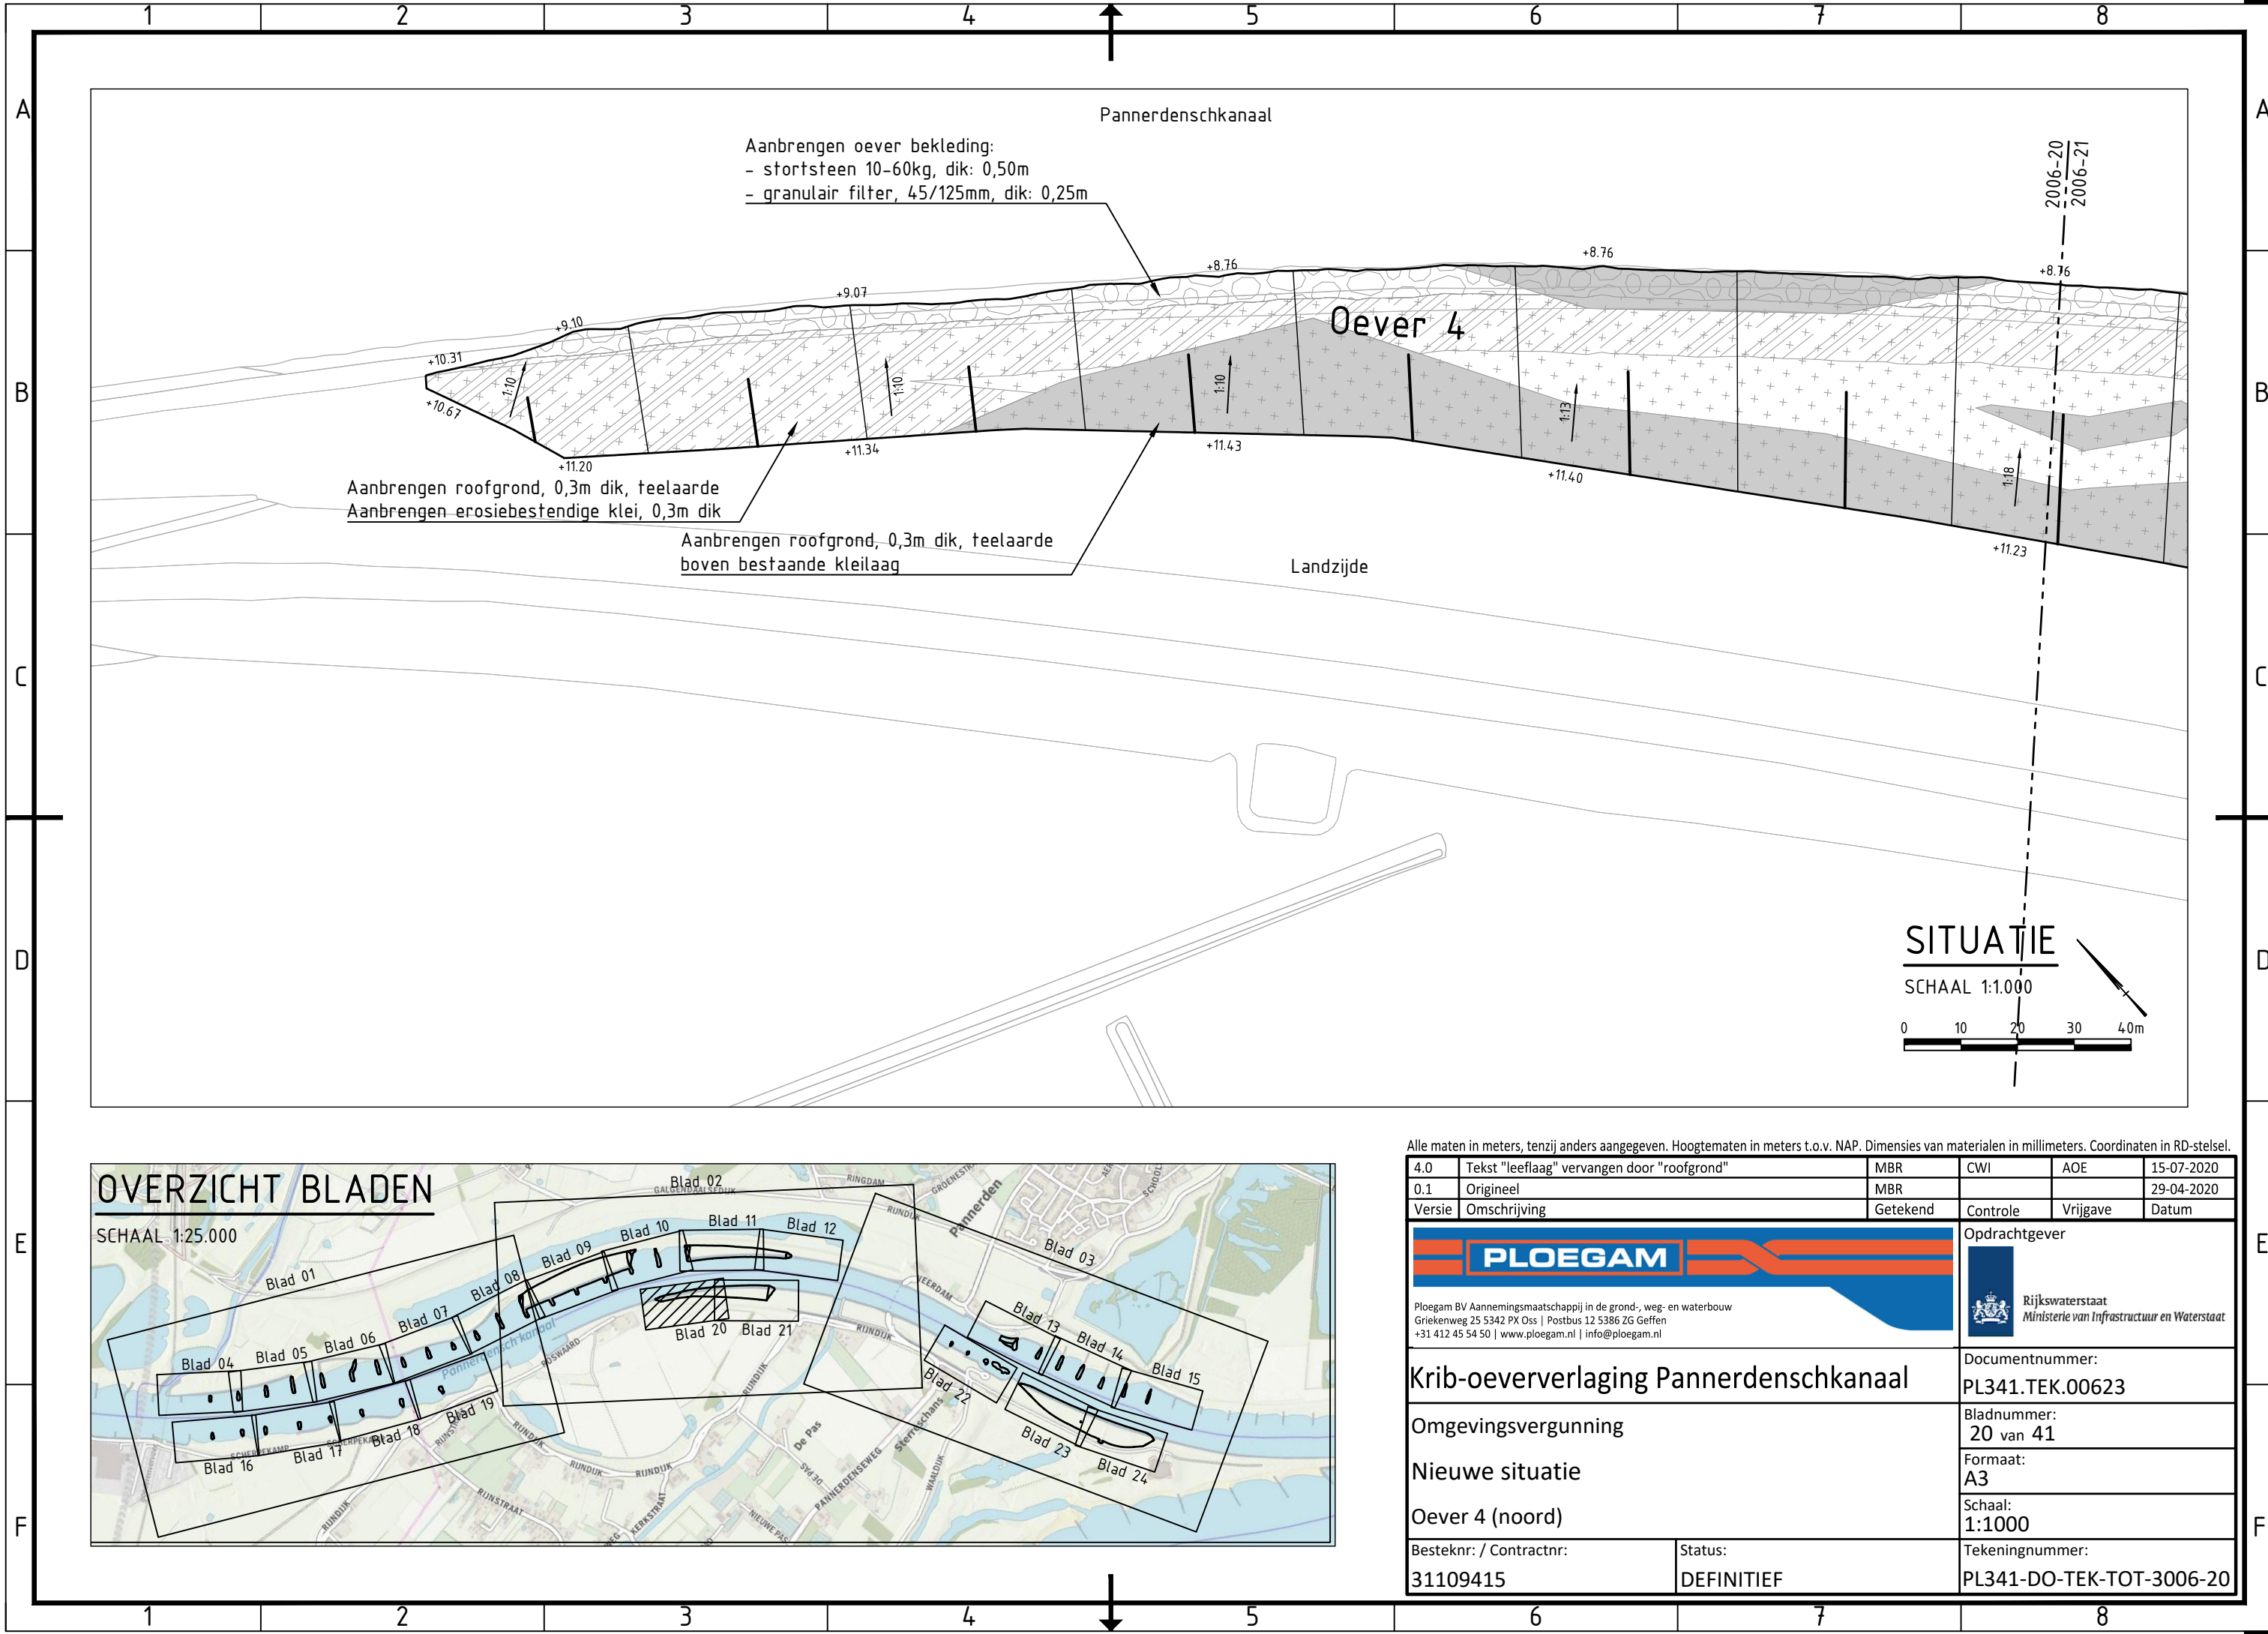

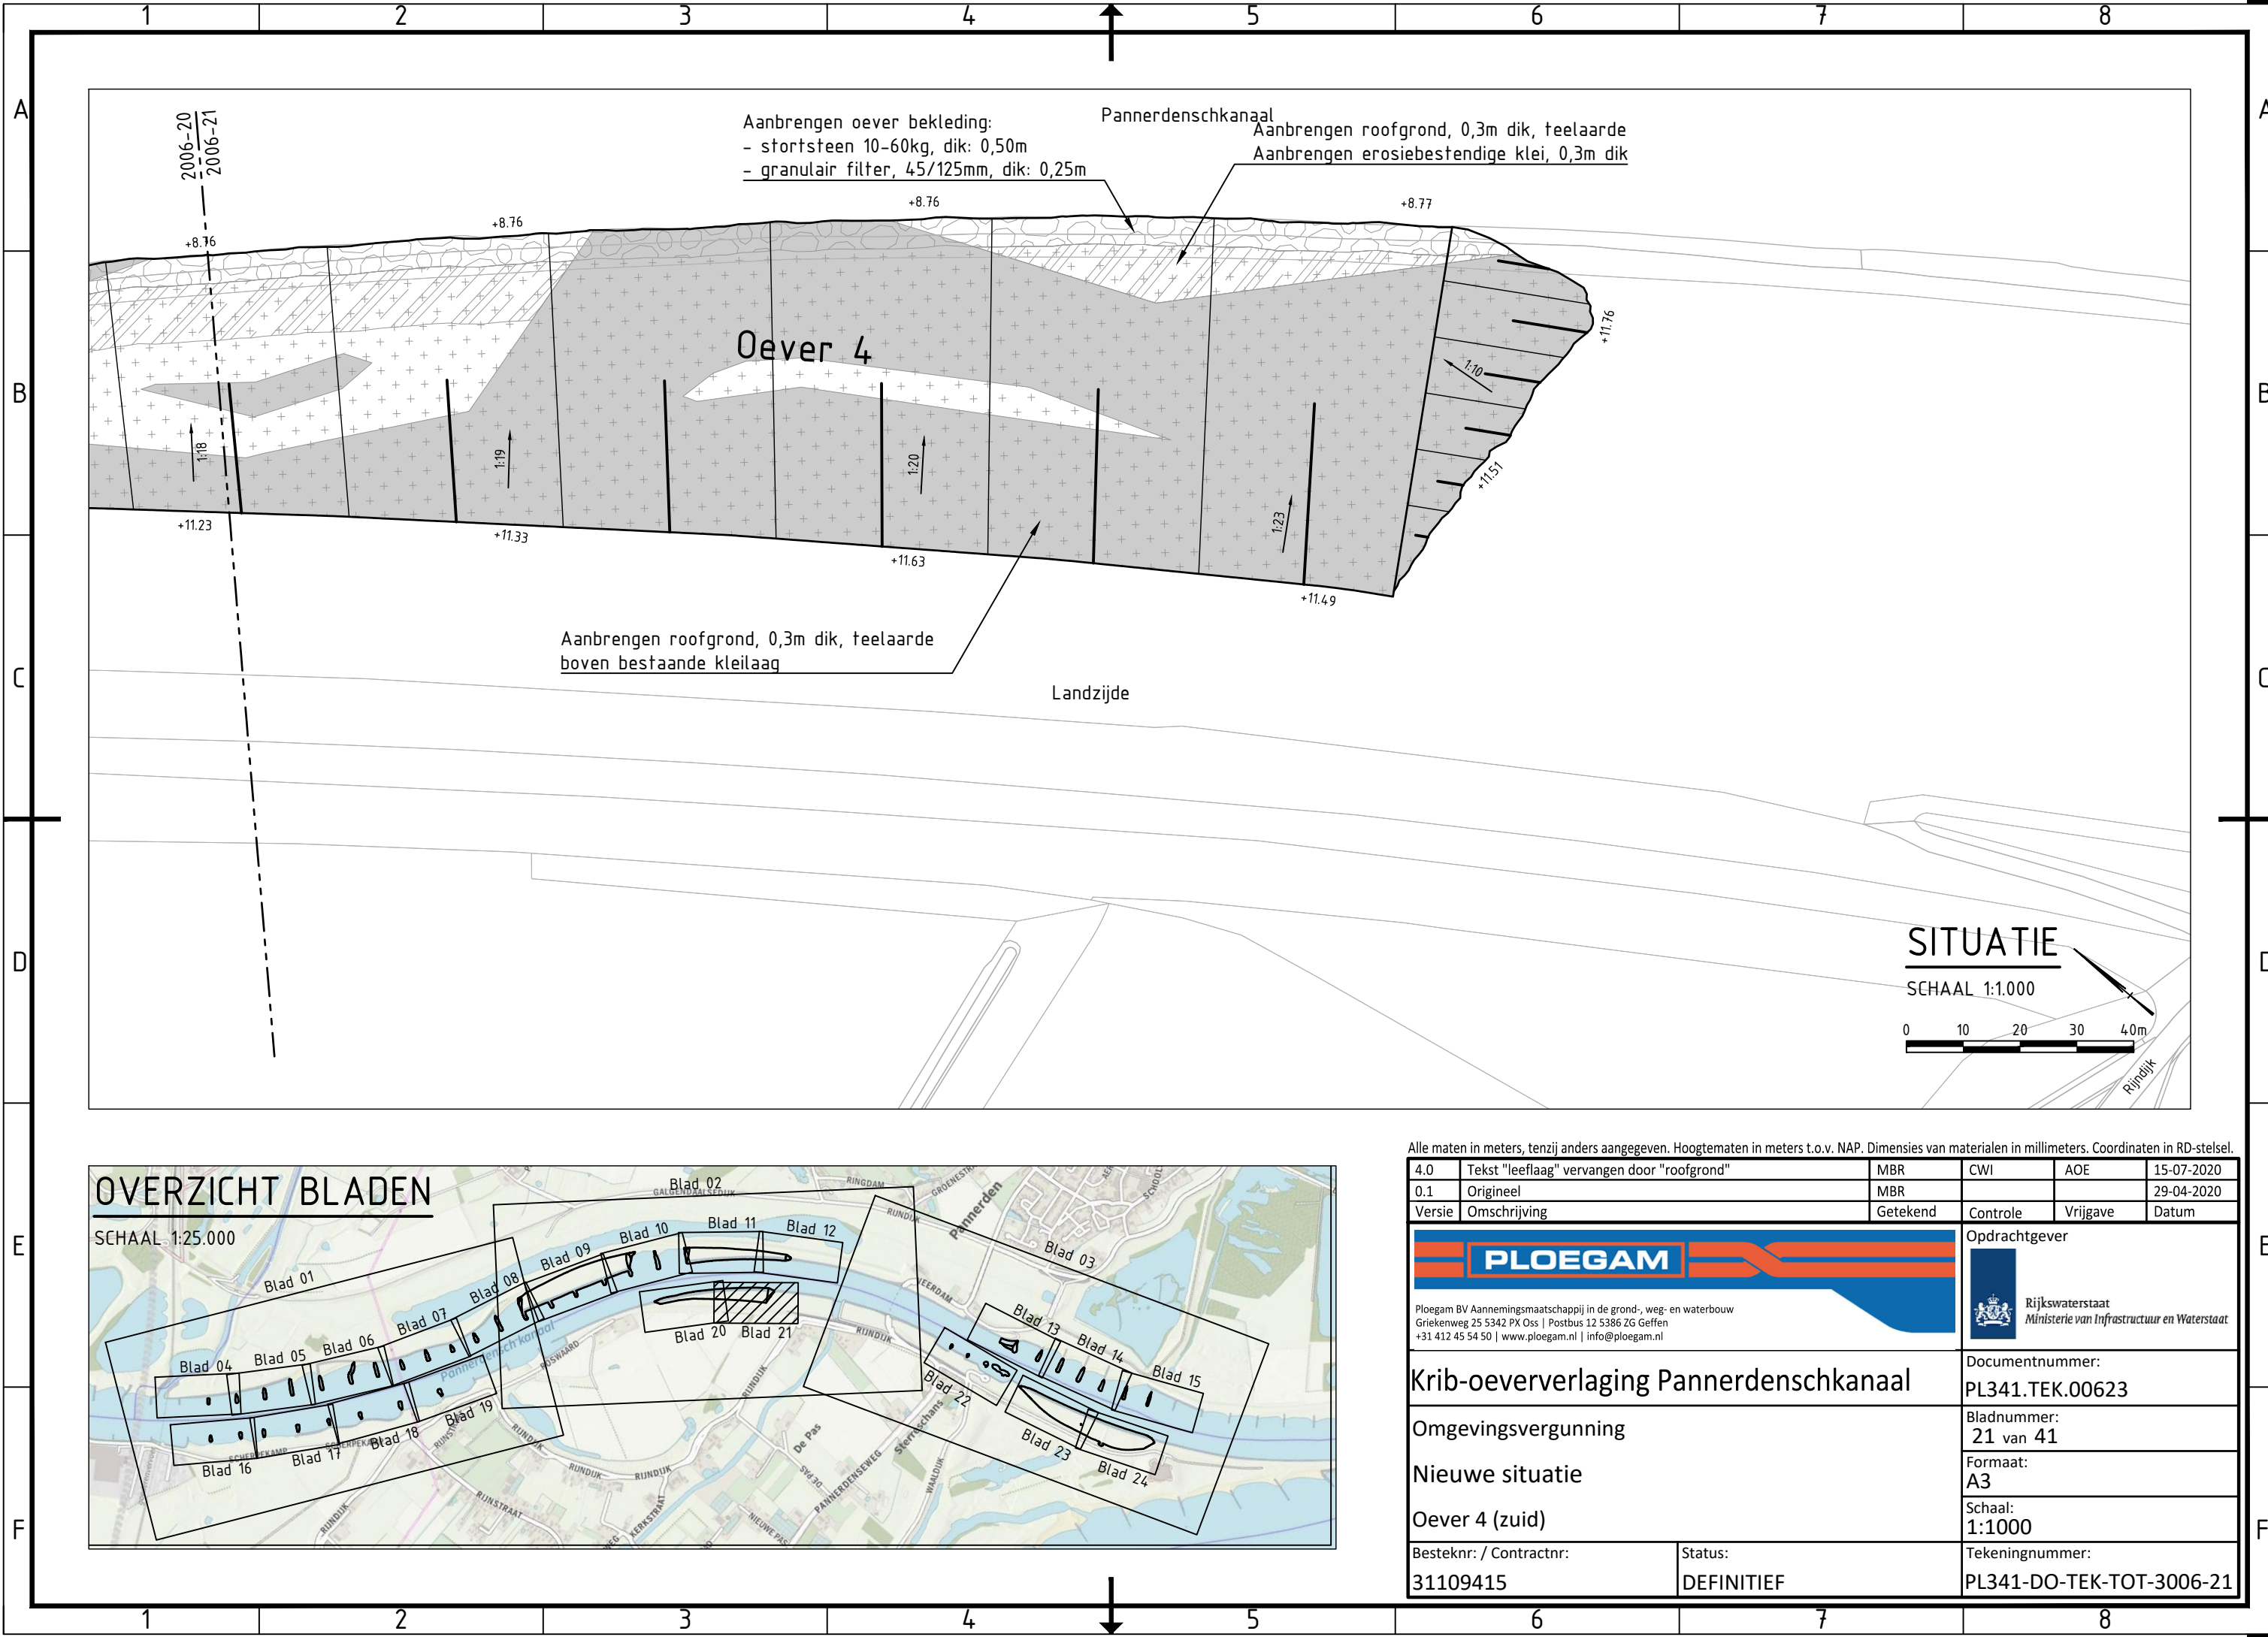

OVERZICHT BLADEN

SCHAAL 1:25.000

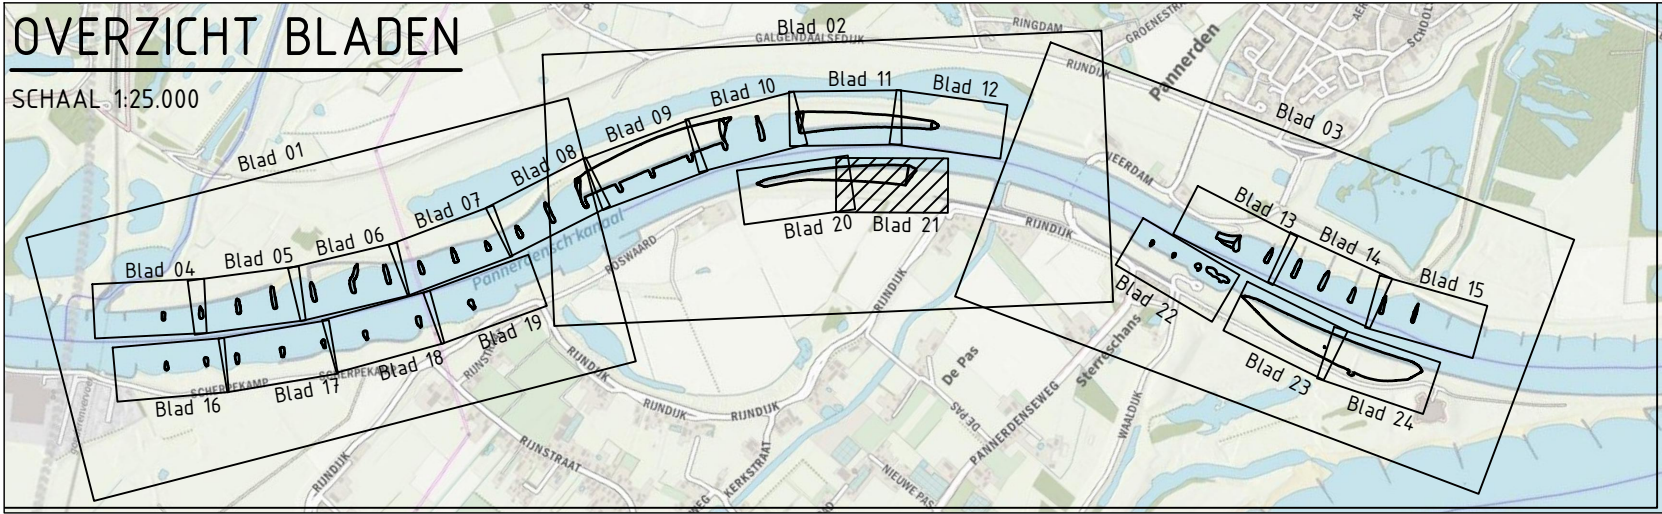

Alle maten in meters, tenzij anders aangegeven. Hoogtematen in meters t.o.v. NAP. Dimensies van materialen in millimeters. Coördinaten in RD-stelsel.

4.0	Tekst "leeflaag" vervangen door "roofigrond"	MBR	CWI	AOE	15-07-2020
0.1	Origineel	MBR			29-04-2020
Versie	Omschrijving	Getekend	Controle	Vrijgave	Datum

PLOEGAM

Ploegam BV Aannemingsmaatschappij in de grond-, weg- en waterbouw
Griekenweg 25 5342 PX Oss | Postbus 12 5386 ZG Geffen
+31 412 45 54 50 | www.ploegam.nl | info@ploegam.nl

Opdrachtgever

 **Rijkswaterstaat**
Ministerie van Infrastructuur en Waterstaat

Krib-oeververlaging Pannerdenschkanaal

Omgevingsvergunning

Nieuwe situatie

Oever 4 (zuid)

Besteknr: / Contractnr:

31109415

Status:

DEFINITIEF

Documentnummer:

PL341.TEK.00623


Bladnummer:
21 van 41

Formaat:
A3

Schaal:
1:1000


Tekeningnummer:

PL341-DO-TEK-TOT-3006-21

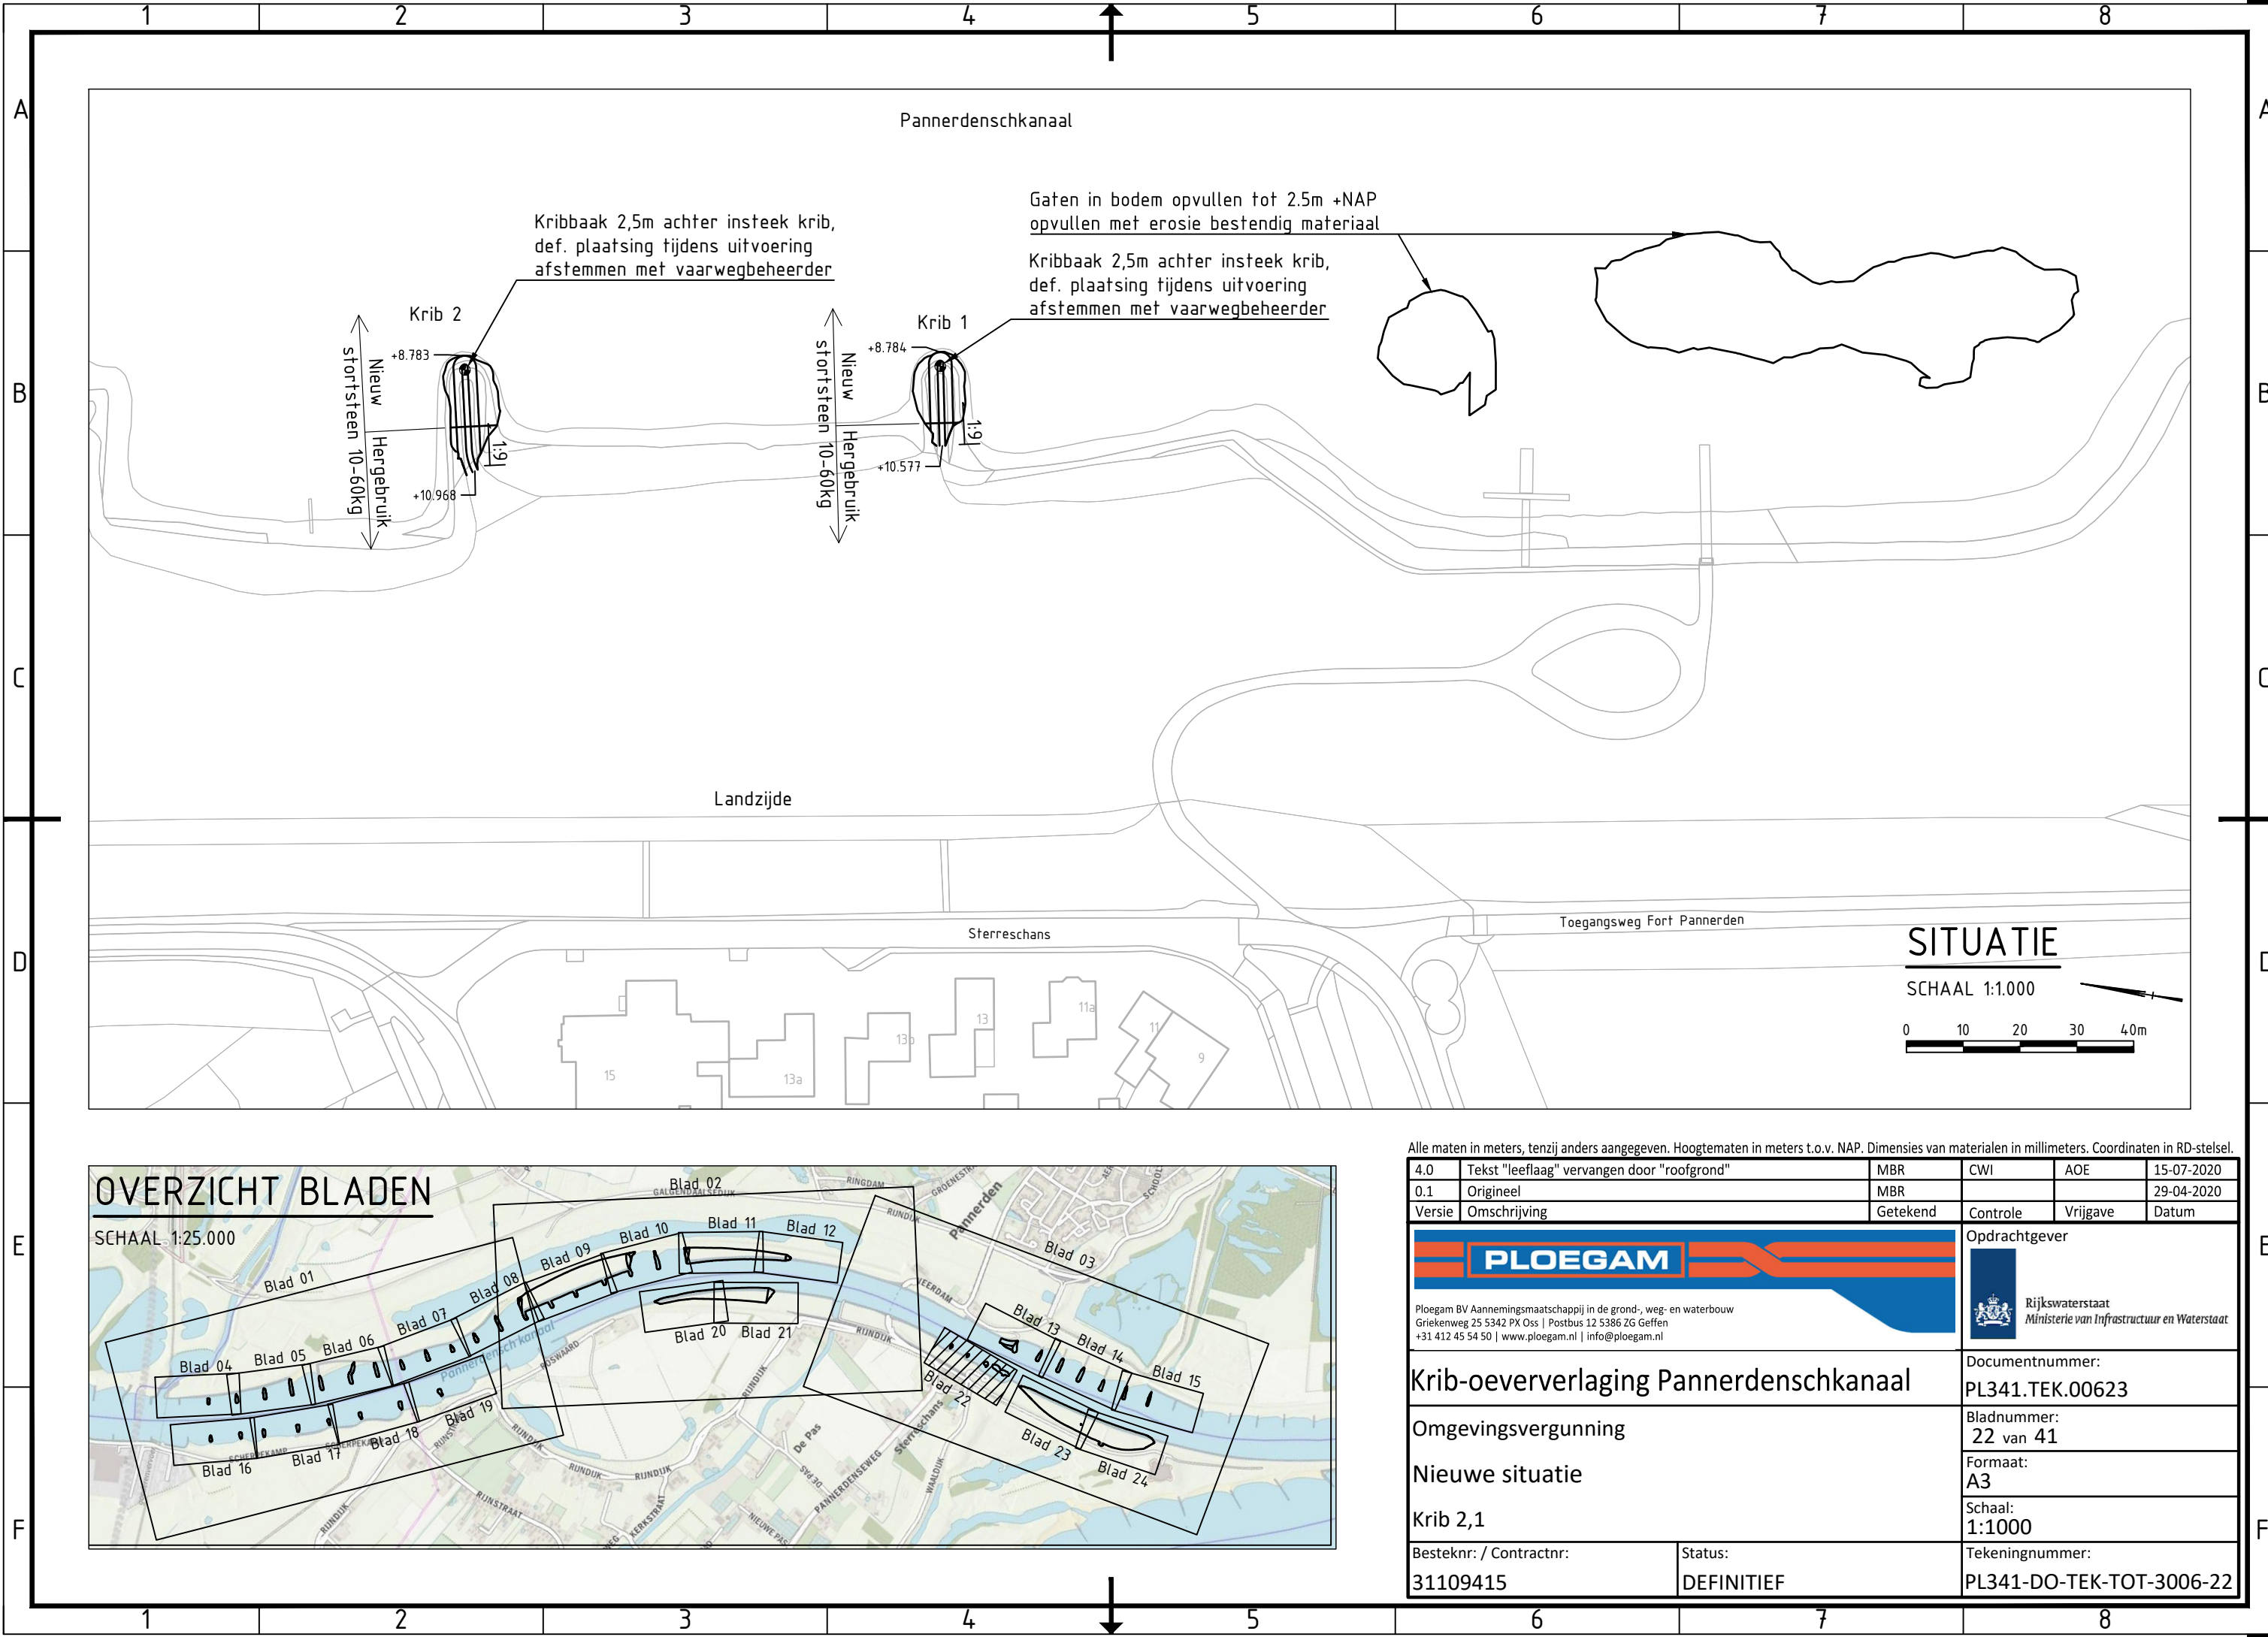

OVERZICHT BLADEN

SCHAAL 1:25.000

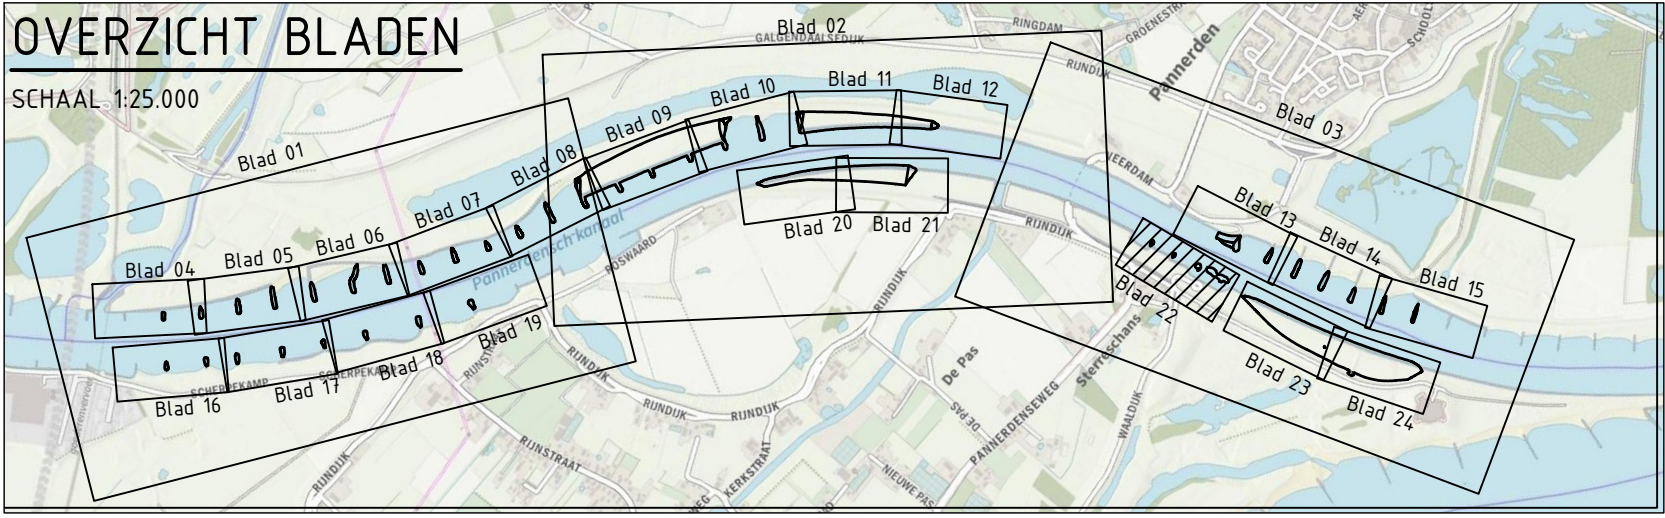

Alle maten in meters, tenzij anders aangegeven. Hoogtematen in meters t.o.v. NAP. Dimensies van materialen in millimeters. Coördinaten in RD-stelsel.



4.0	Tekst "leeflaag" vervangen door "roofgrond"	MBR	CWI	AOE	15-07-2020
0.1	Origineel	MBR			29-04-2020
Versie	Omschrijving	Getekend	Controle	Vrijgave	Datum

Ploegam BV Aannemingsmaatschappij in de grond-, weg- en waterbouw
Griekenweg 25 5342 PX Oss | Postbus 12 5386 ZG Geffen
+31 412 45 54 50 | www.ploegam.nl | info@ploegam.nl

Opdrachtgever

Rijkswaterstaat
Ministerie van Infrastructuur en Waterstaat

Krib-oeververlaging Pannerdenschkanaal	Documentnummer: PL341.TEK.00623
Omgevingsvergunning	Bladnummer: 22 van 41
Nieuwe situatie	Formaat: A3
Krib 2,1	Schaal: 1:1000
Besteknr.: / Contractnr.: 31109415	Status: DEFINITIEF
	Tekeningnummer: PL341-DO-TEK-TOT-3006-22

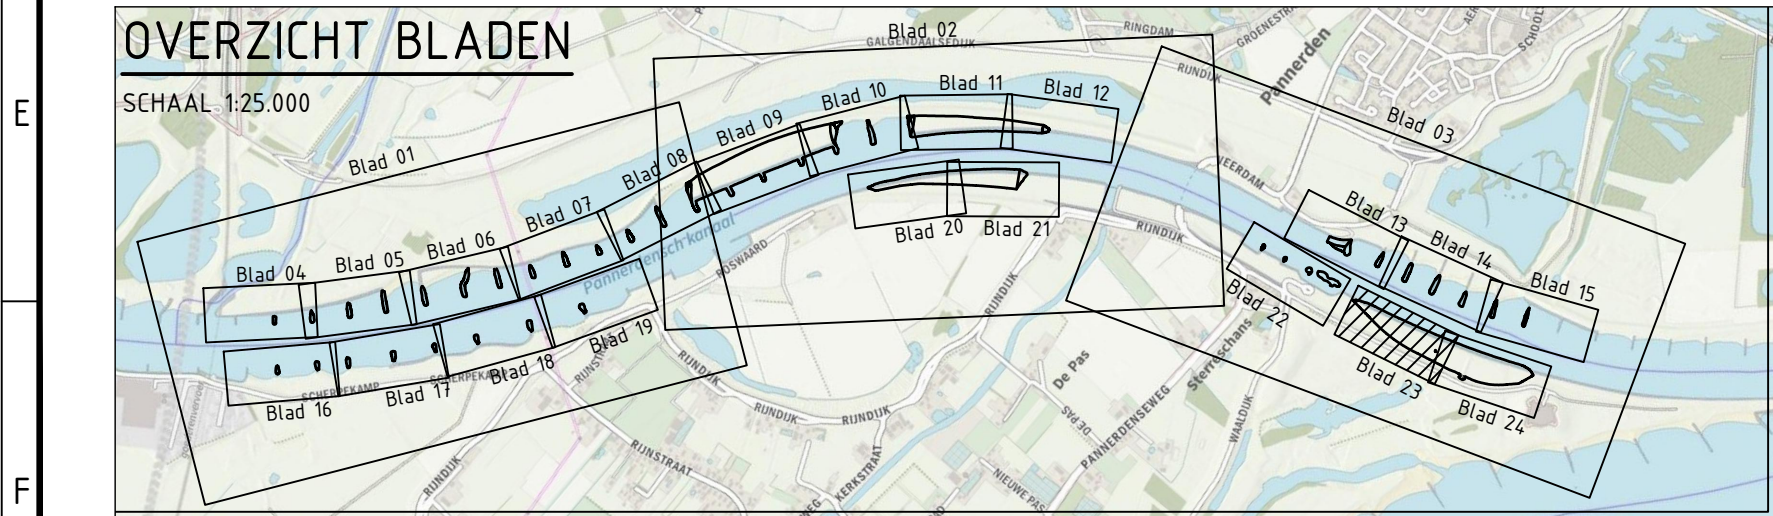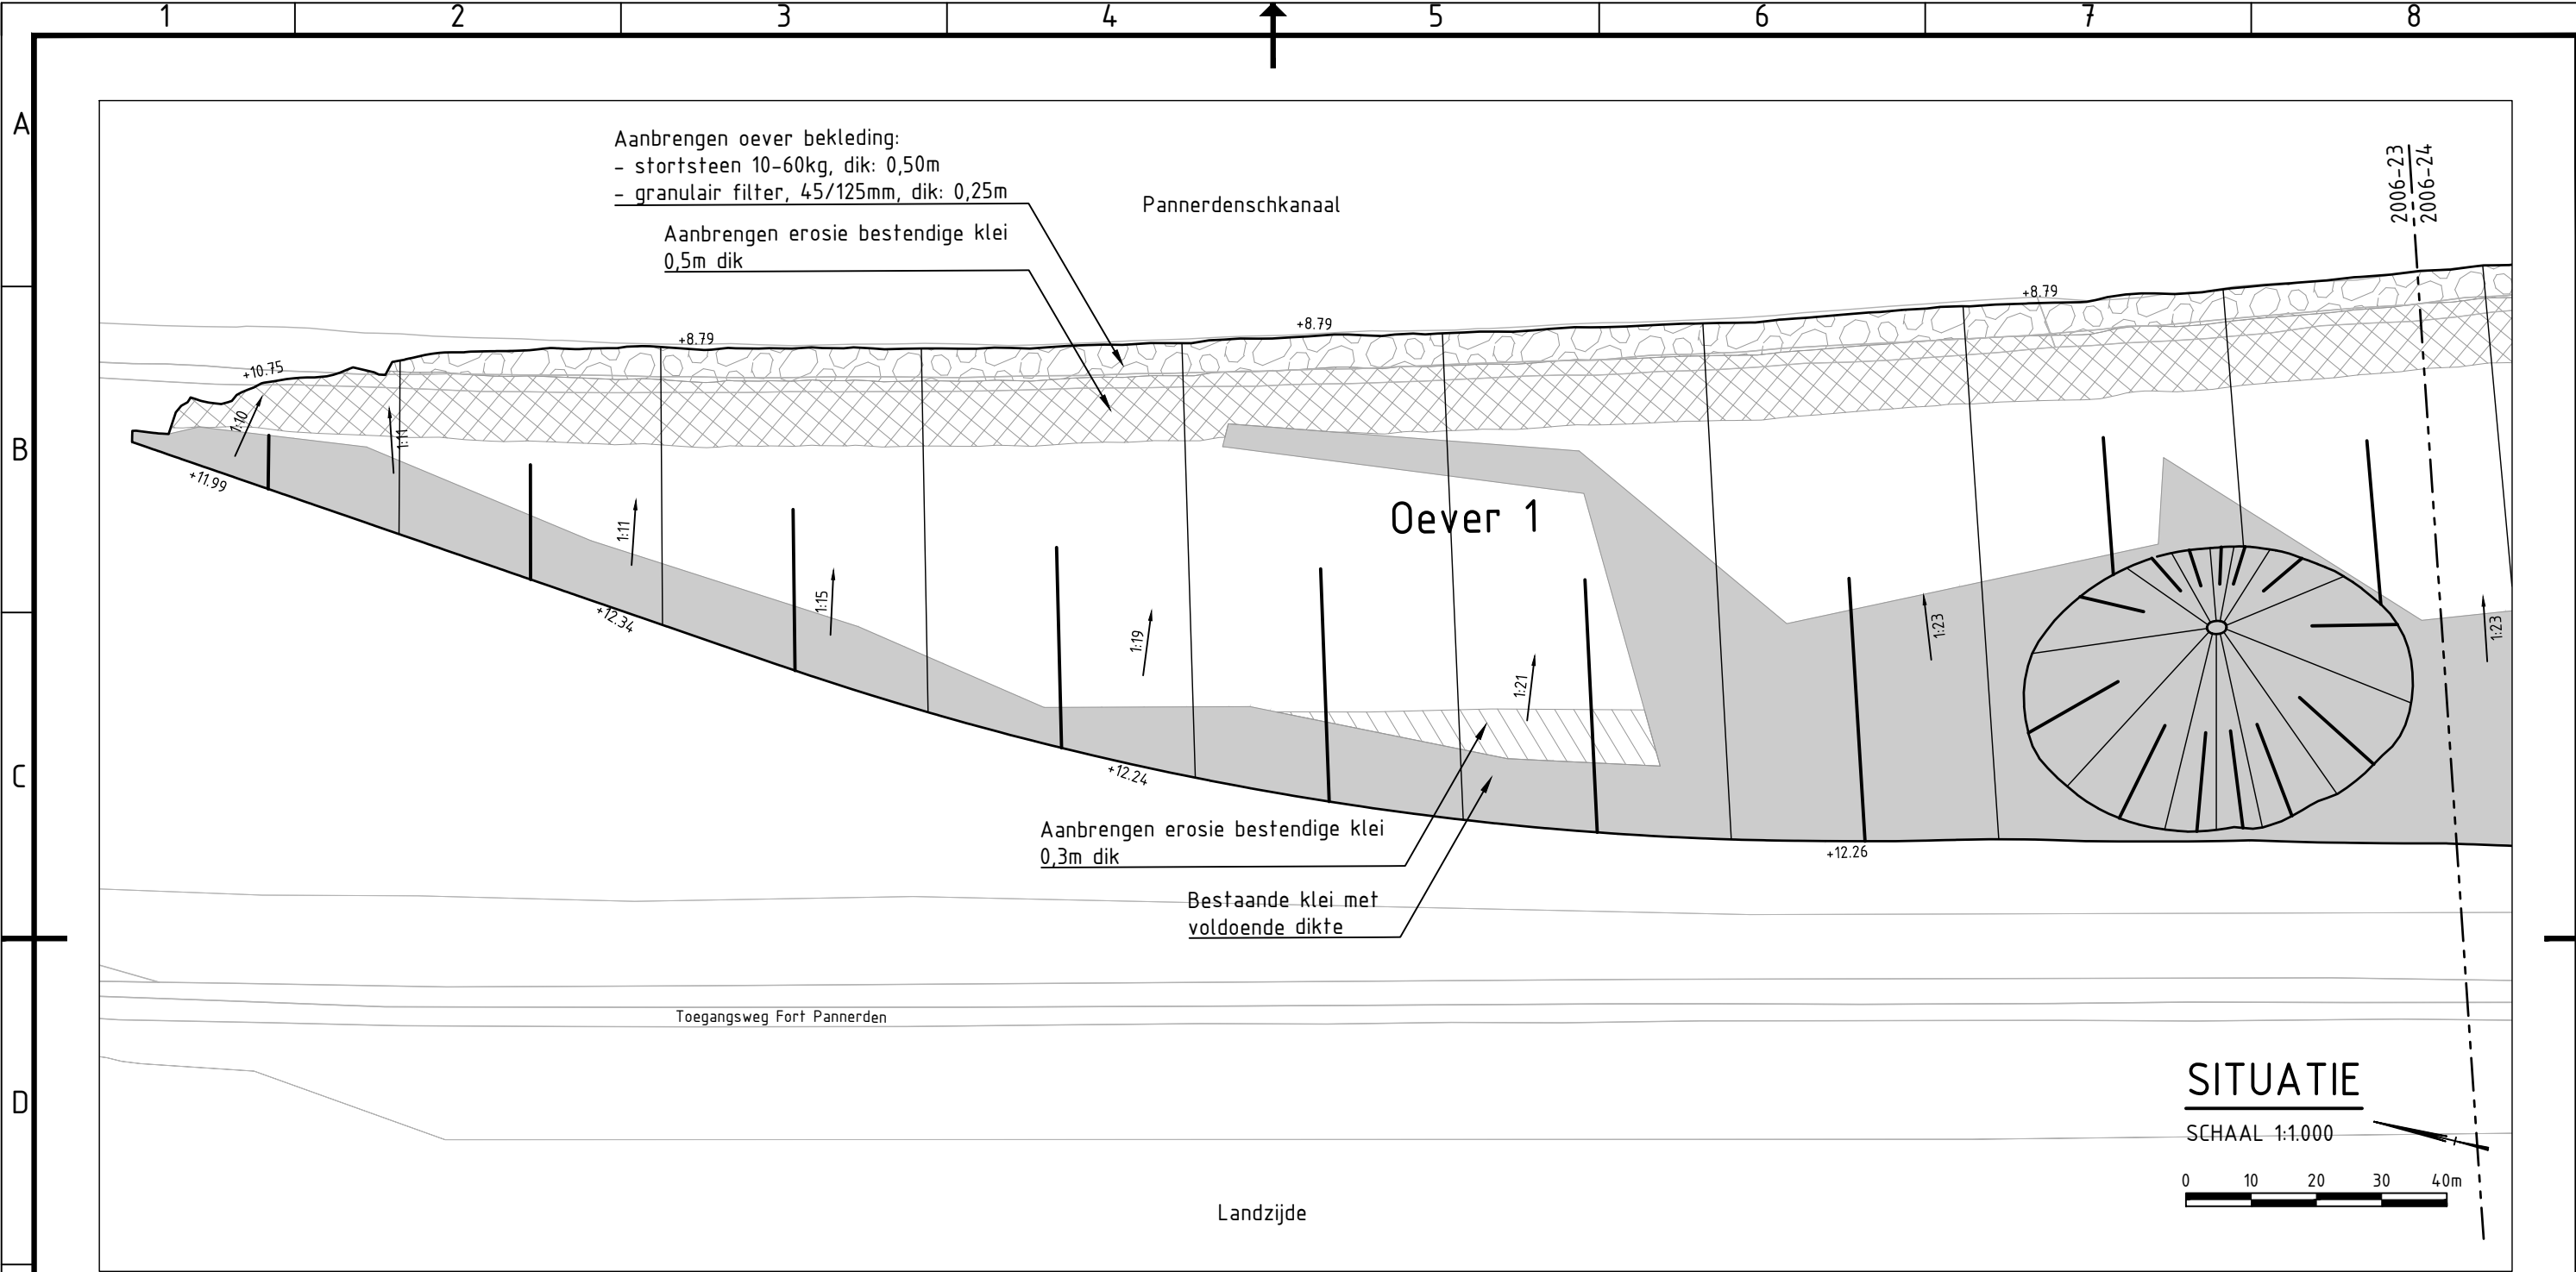

Alle maten in meters, tenzij anders aangegeven. Hoogtematen in meters t.o.v. NAP. Dimensies van materialen in millimeters. Coördinaten in RD-stelsel.

4.0	Tekst "leeflaag" vervangen door "roofgrond"	MBR	CWI	AOE	15-07-2020
0.1	Origineel	MBR			29-04-2020
Versie	Omschrijving	Getekend	Controle	Vrijgave	Datum

PLOEGAM

Ploegam BV Aannemingsmaatschappij in de grond-, weg- en waterbouw
Griekenweg 25 5342 PX Oss | Postbus 12 5386 ZG Geffen
+31 412 45 54 50 | www.ploegam.nl | info@ploegam.nl

Opdrachtgever

**Rijkswaterstaat**
Ministerie van Infrastructuur en Waterstaat

Krib-oeververlaging Pannerdenschkanaal

Omgevingsvergunning

Nieuwe situatie

Oever 1 (noord)

Besteknr.: / Contractnr.:

31109415

Status:

DEFINITIEF

Documentnummer:

PL341.TEK.00623

Bladnummer:

23 van 41

Formaat:

A3

Schaal:

1:1000

Tekeningnummer:

PL341-DO-TEK-TOT-3006-23

