


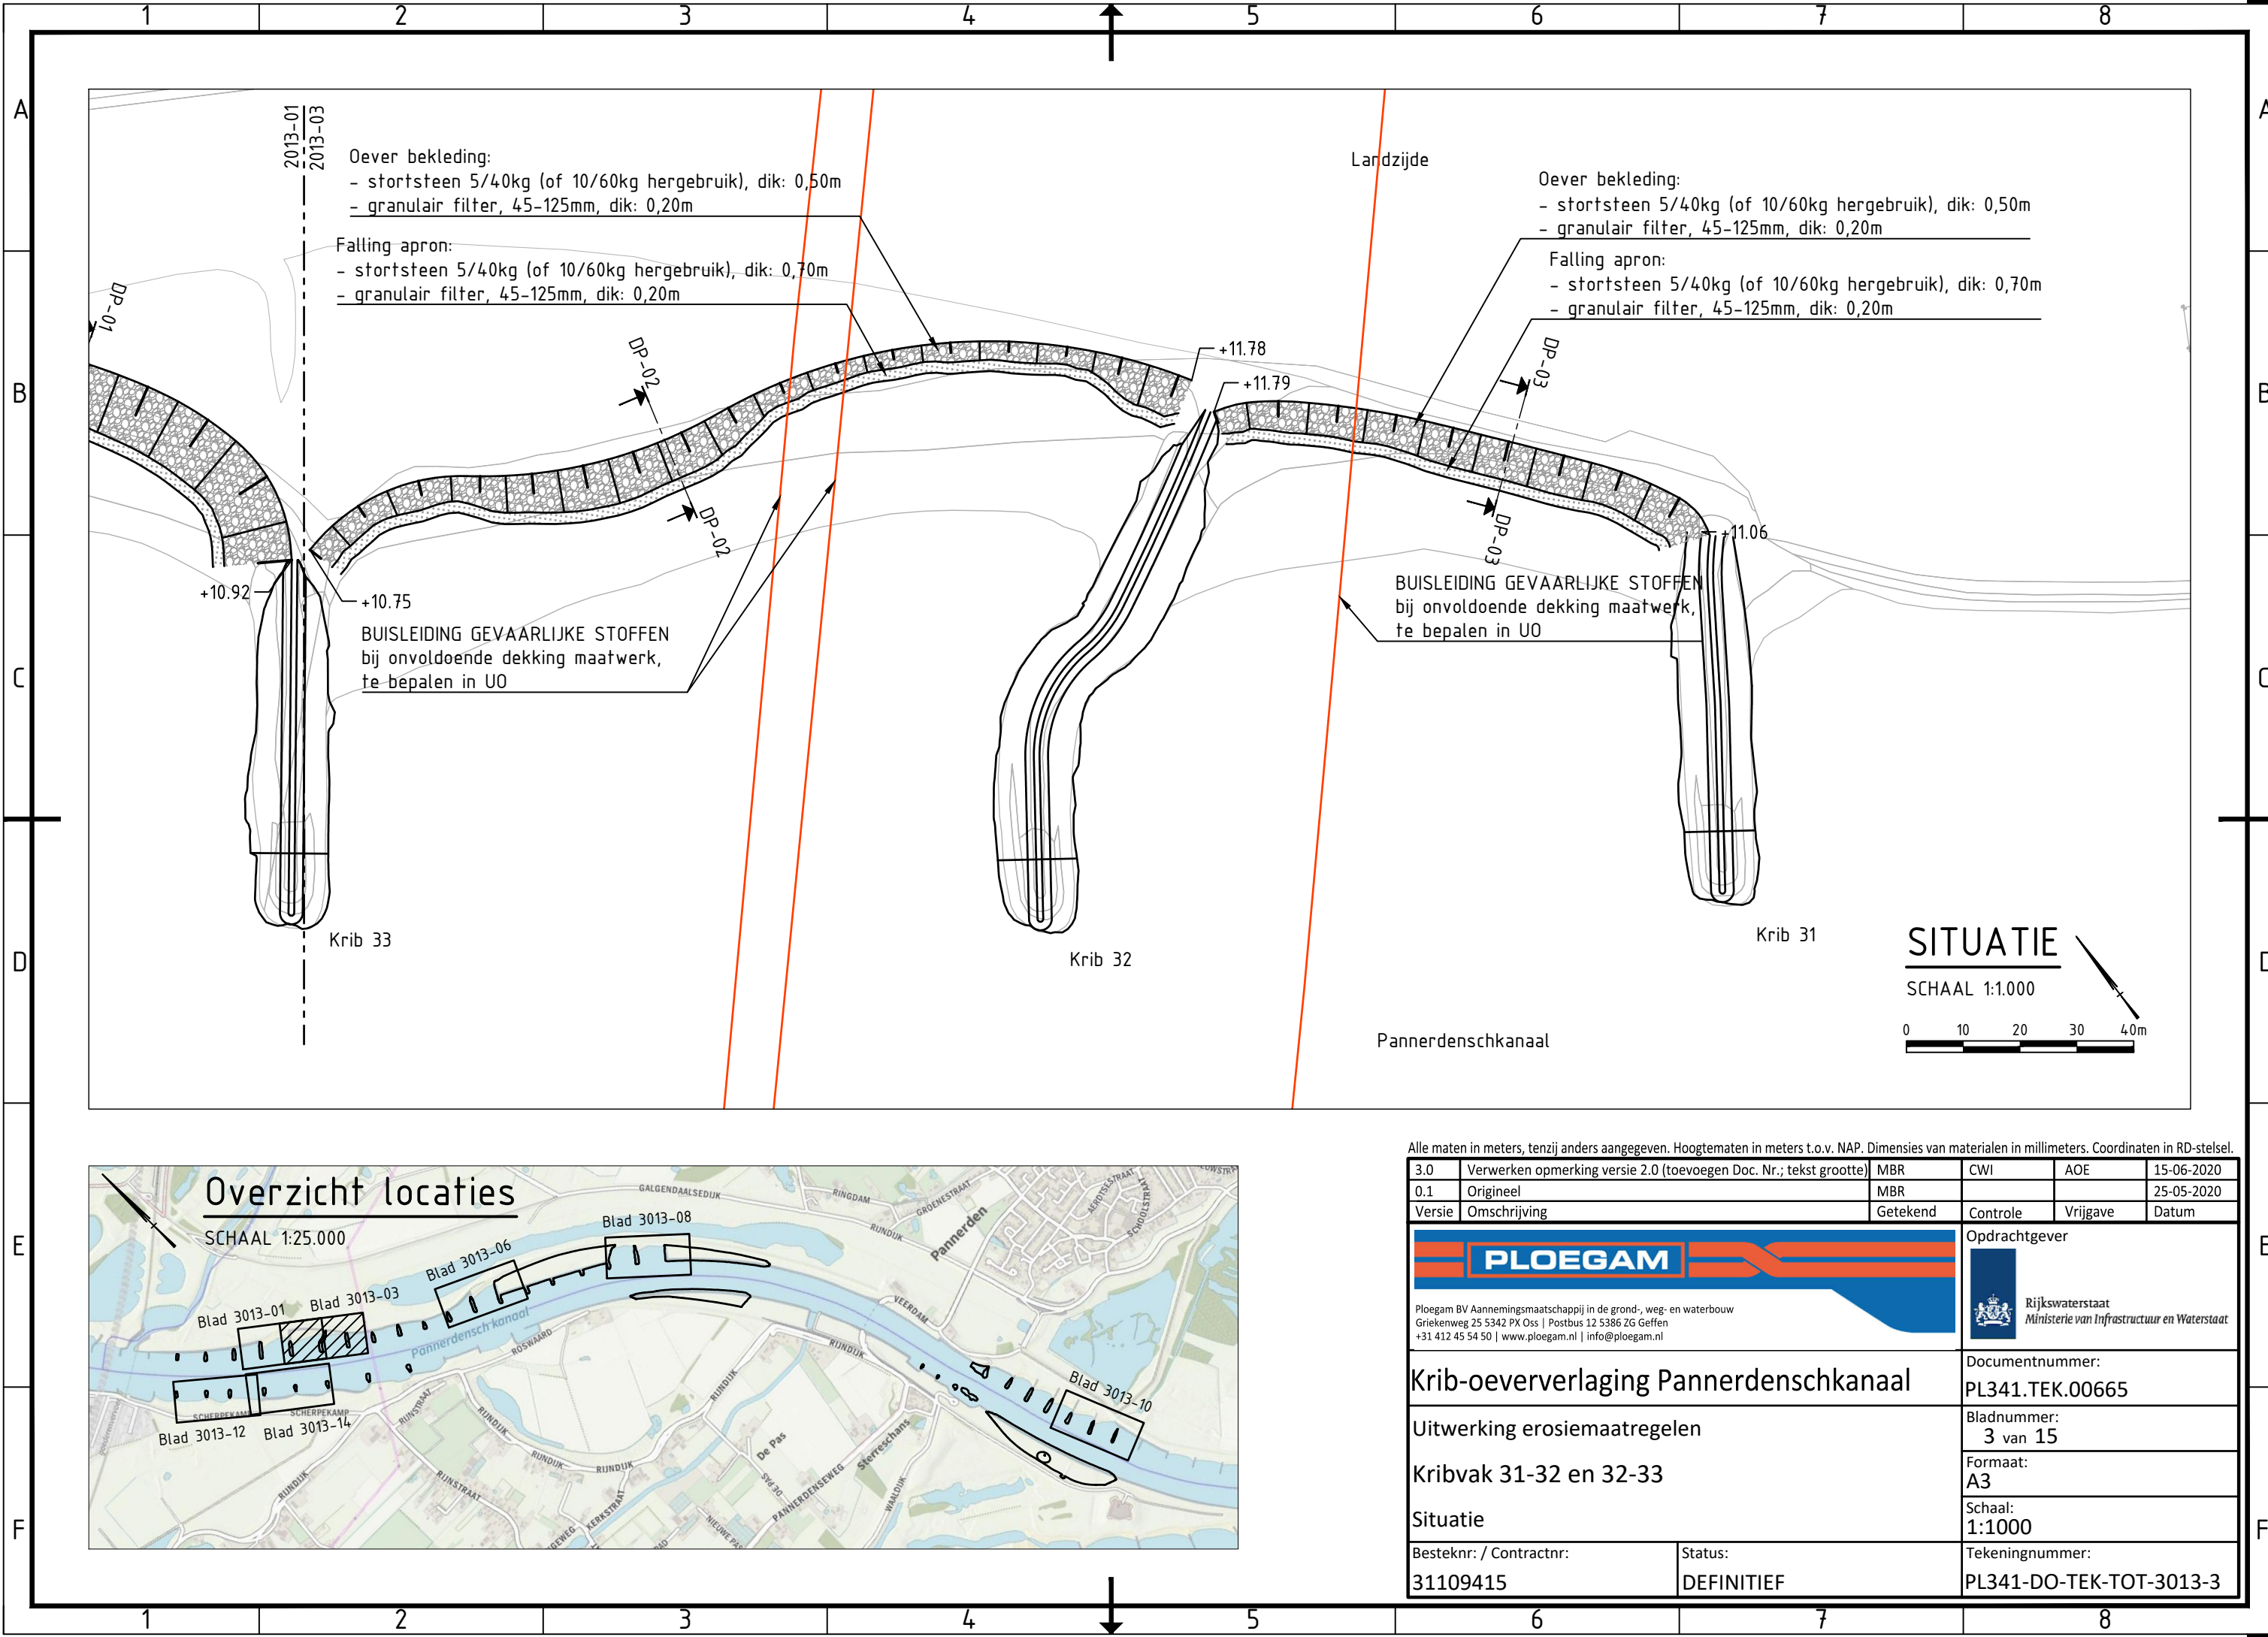

Oever bekleding:
- stortsteen 5/40kg (of 10/60kg hergebruik), dik: 0,50m
- granulair filter, 45-125mm, dik: 0,20m

Falling apron:
- stortsteen 5/40kg (of 10/60kg hergebruik), dik: 0,70m
- granulair filter, 45-125mm, dik: 0,20m

Oever bekleding:
- stortsteen 5/40kg (of 10/60kg hergebruik), dik: 0,50m
- granulair filter, 45-125mm, dik: 0,20m


Falling apron:
- stortsteen 5/40kg (of 10/60kg hergebruik), dik: 0,70m
- granulair filter, 45-125mm, dik: 0,20m

BUISLEIDING GEVAARLIJKE STOFFEN
bij onvoldoende dekking maatwerk,
te bepalen in UO

BUISLEIDING GEVAARLIJKE STOFFEN
bij onvoldoende dekking maatwerk,
te bepalen in UO


SITUATIE

SCHAAL 1:1.000

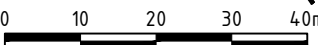

Overzicht locaties

SCHAAL 1:25.000

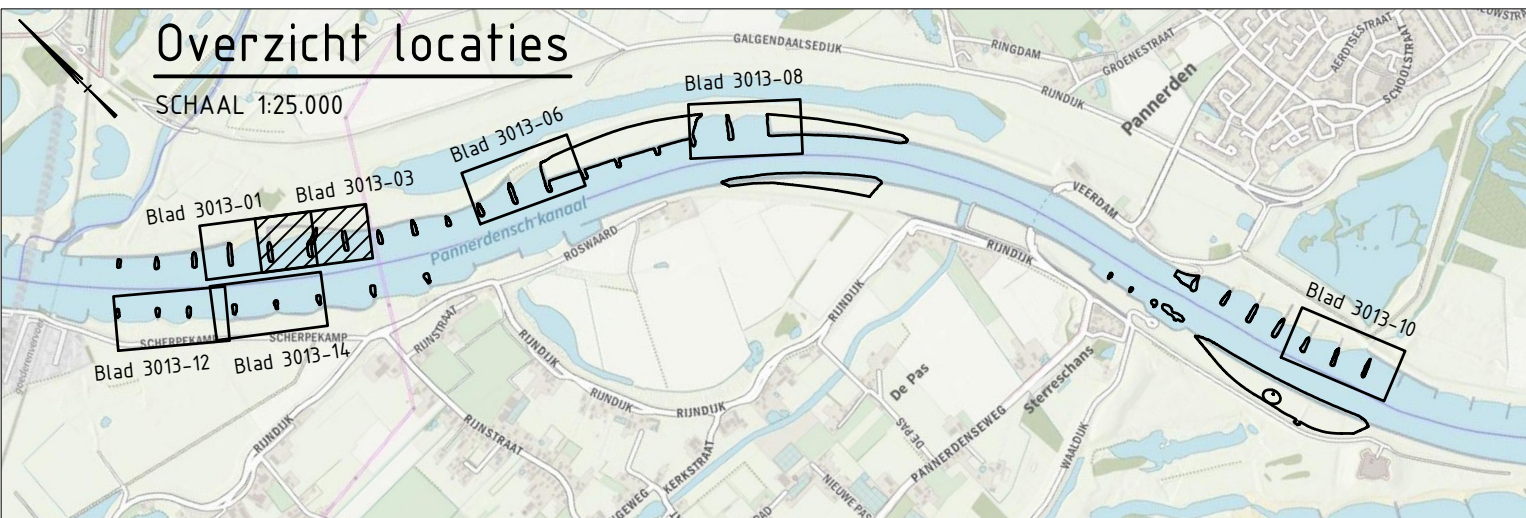


Alle maten in meters, tenzij anders aangegeven. Hoogtematen in meters t.o.v. NAP. Dimensies van materialen in millimeters. Coördinaten in RD-stelsel.

3.0	Verwerken opmerking versie 2.0 (toevoegen Doc. Nr.; tekst grootte)	MBR	CWI	AOE	15-06-2020
0.1	Origineel	MBR			25-05-2020
Versie	Omschrijving	Getekend	Controle	Vrijgave	Datum




Plogam BV Aannemingsmaatschappij in de grond-, weg- en waterbouw
Griekenweg 25 5342 PX Oss | Postbus 12 5386 ZG Geffen
+31 412 45 54 50 | www.plogam.nl | info@plogam.nl

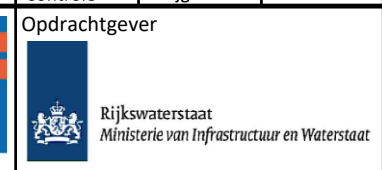

Rijkswaterstaat
Ministerie van Infrastructuur en Waterstaat

Krib-oeververlaging Pannerdenschkanaal		Opdrachtgever	
Uitwerking erosie maatregelen		Documentnummer: PL341.TEK.00665	
Kribvak 31-32 en 32-33		Bladnummer: 3 van 15	
Situatie		Formaat: A3	
Besteknr. / Contractnr. 31109415		Status: DEFINITIEF	
		Tekeningnummer: PL341-DO-TEK-TOT-3013-3	

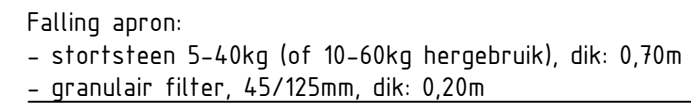[illegible]

3.0	Verwerken opmerking versie 2.0 (toevoegen Doc. Nr.; tekst grootte)	MBR	CWI	AOE	15-06-2020
0.1	Origineel	MBR			25-05-2020
Versie	Omschrijving	Getekend	Controle	Vrijgave	Datum



Opdrachtgever

 **Rijkswaterstaat**
Ministerie van Infrastructuur en Waterstaat


Documentnummer:
PL341.TEK.00665

Bladnummer:
5 van 15

Formaat:
A3

Schaal: 1:100	
-------------------------	--


Tekeningnummer:	PL341-DO-TEK-TOT-3013-5
-----------------	-------------------------

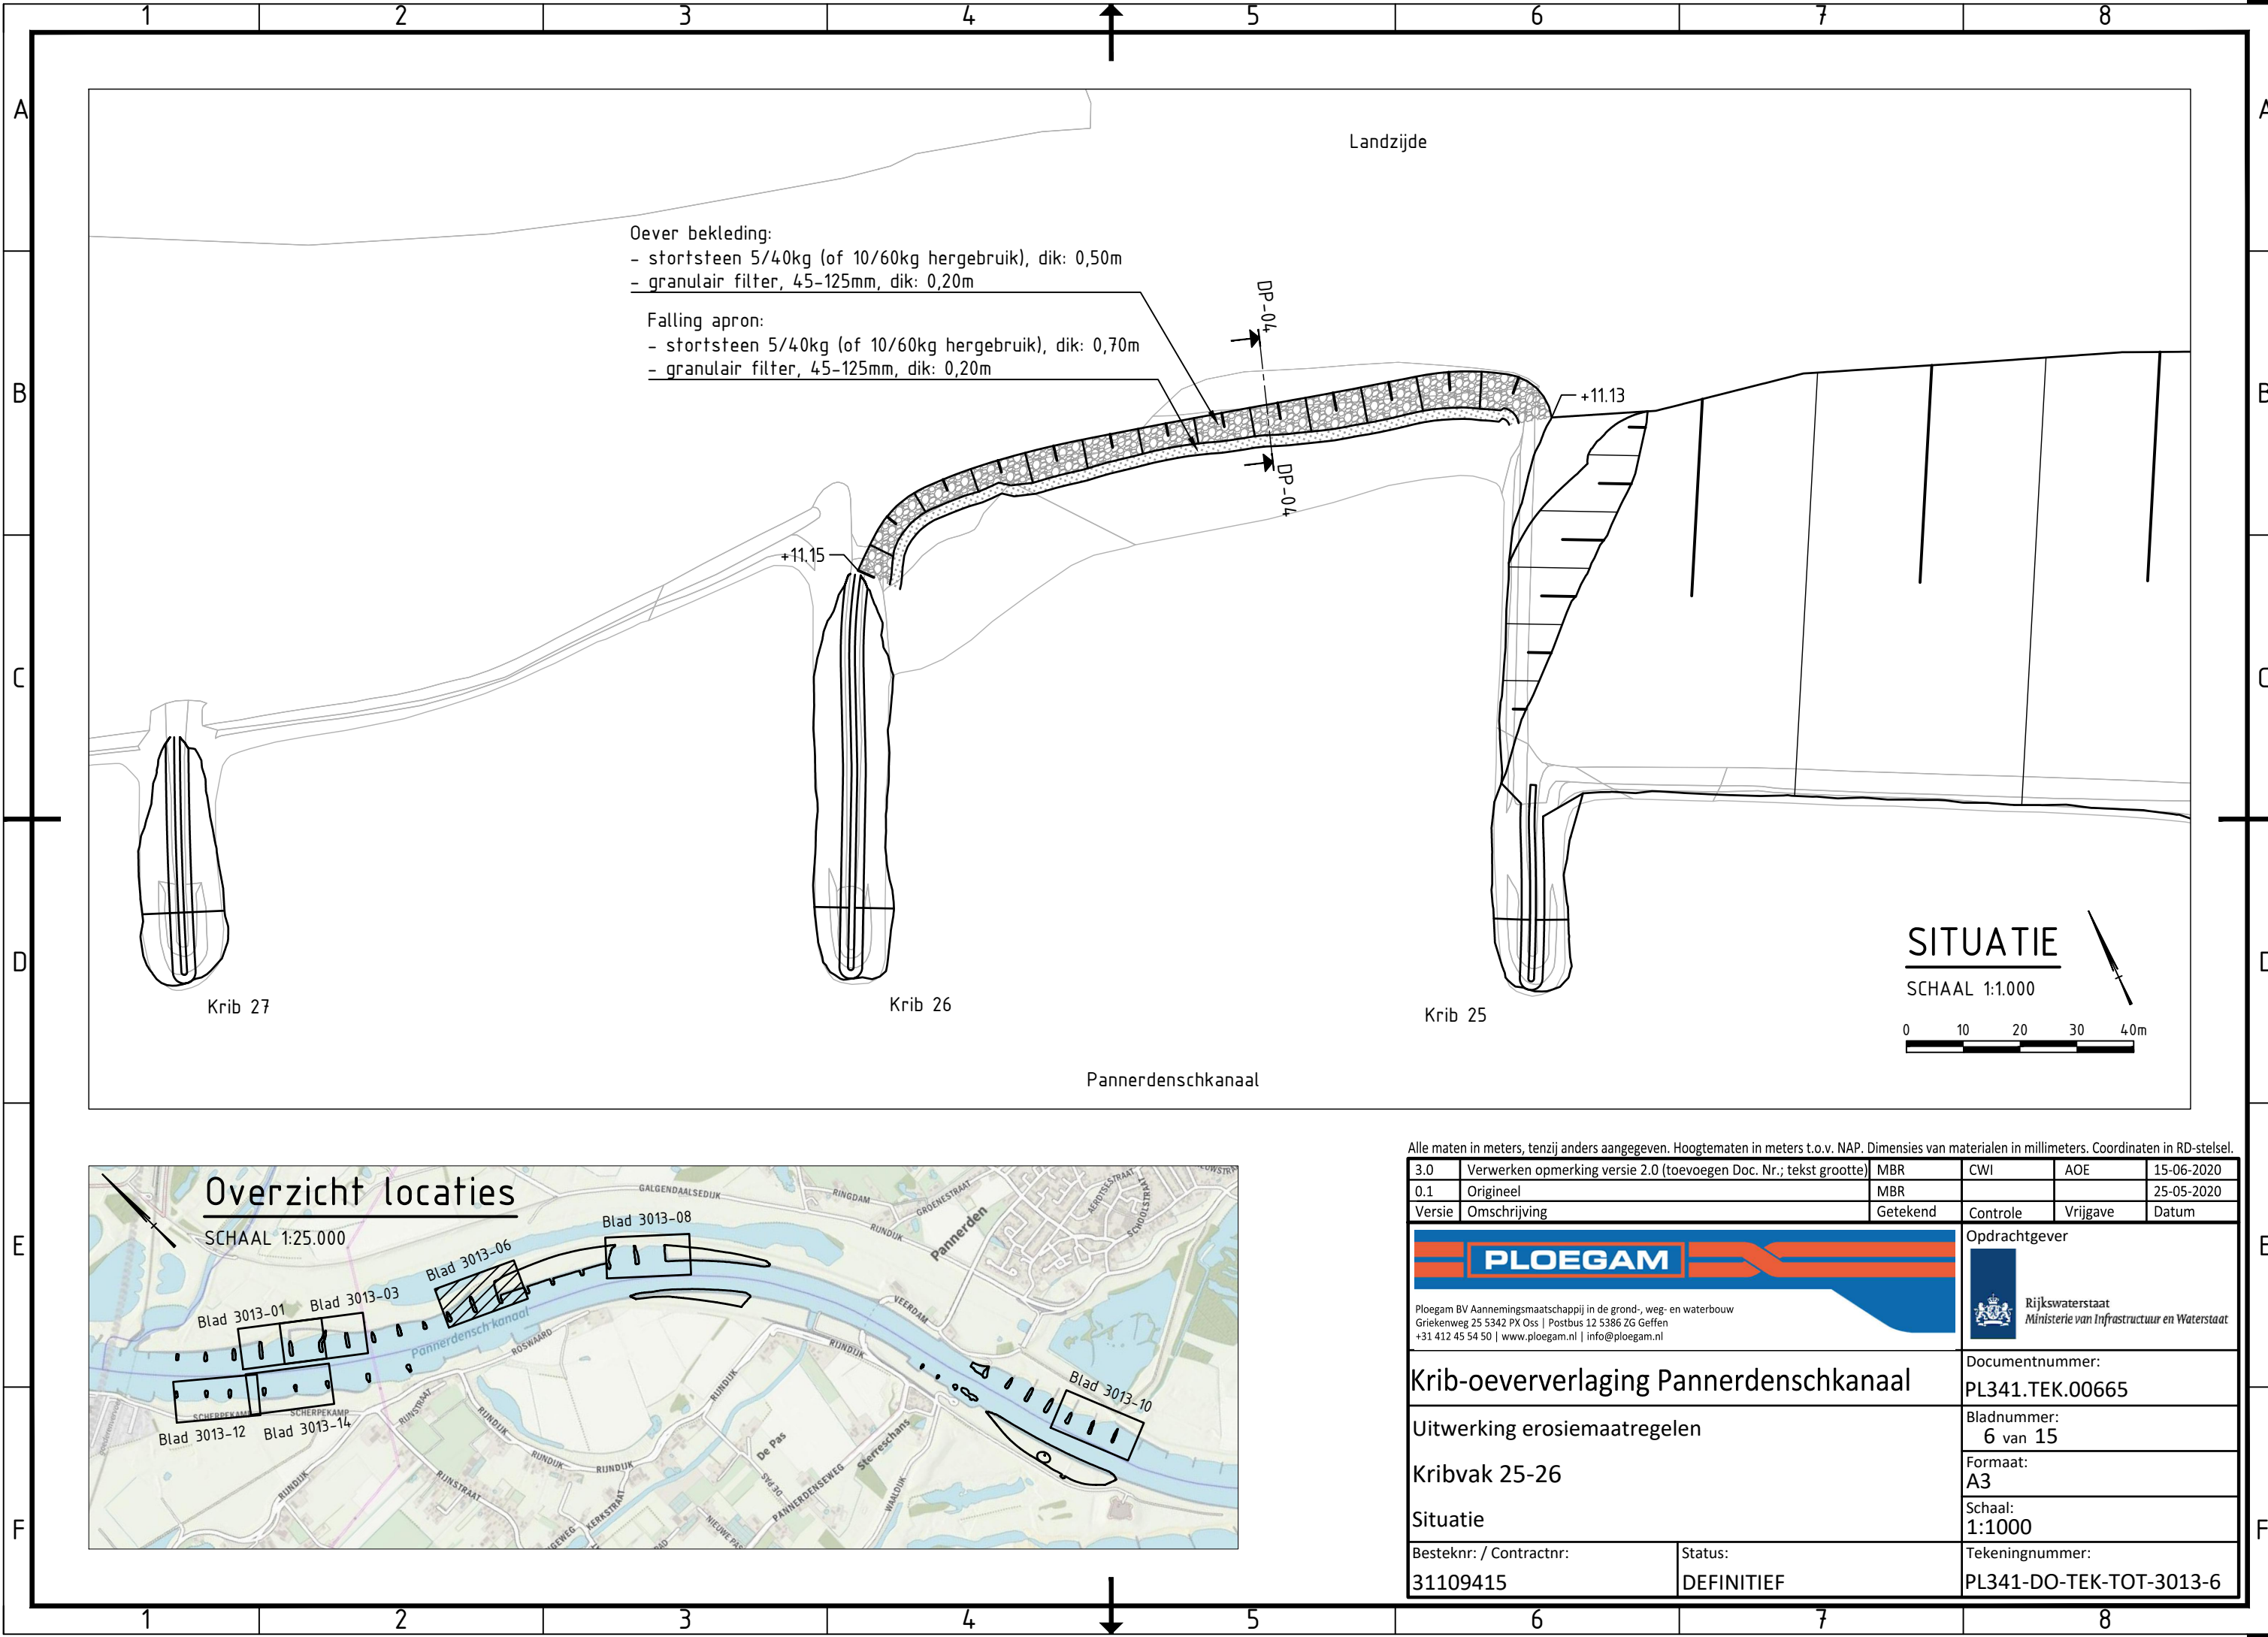

Oever bekleding:
- stortsteen 5/40kg (of 10/60kg hergebruik), dik: 0,50m
- granulaire filter, 45-125mm, dik: 0,20m


Falling apron:
- stortsteen 5/40kg (of 10/60kg hergebruik), dik: 0,70m
- granulaire filter, 45-125mm, dik: 0,20m

SITUATIE
SCHAAL 1:1.000
0 10 20 30 40m

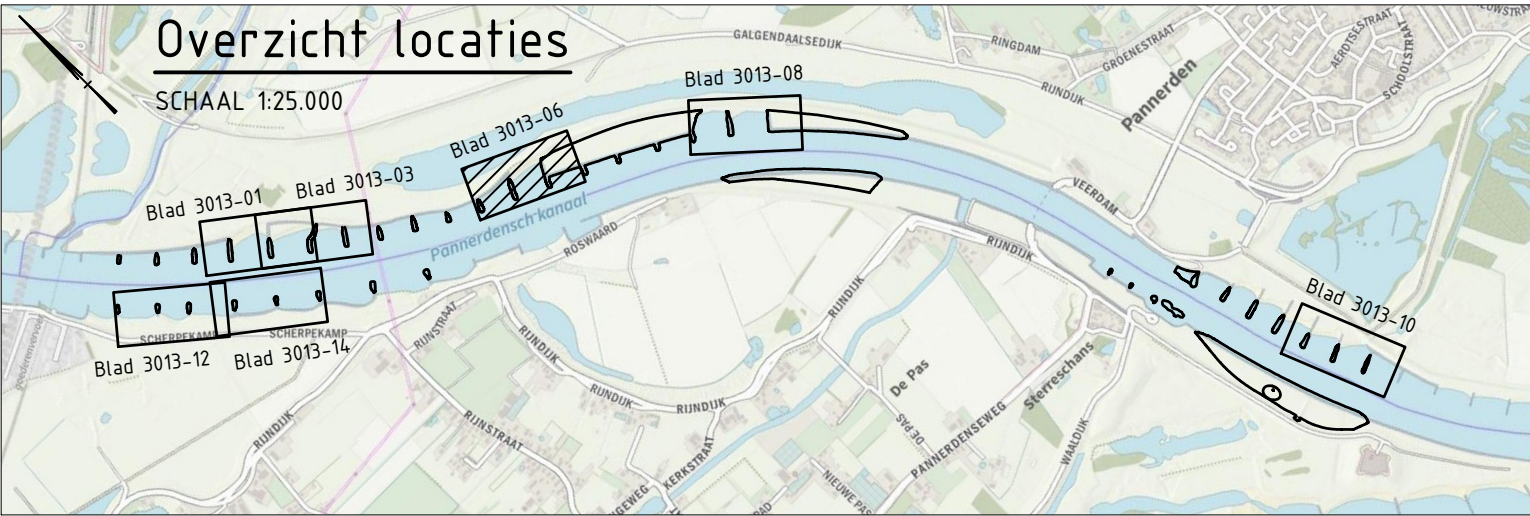


Alle maten in meters, tenzij anders aangegeven. Hoogtematen in meters t.o.v. NAP. Dimensies van materialen in millimeters. Coördinaten in RD-stelsel.


3.0	Verwerken opmerking versie 2.0 (toevoegen Doc. Nr.; tekst grootte)	MBR	CWI	AOE	15-06-2020
0.1	Origineel	MBR			25-05-2020
Versie	Omschrijving	Getekend	Controle	Vrijgave	Datum
 Ploegam BV Aannemingsmaatschappij in de grond-, weg- en waterbouw Griekenweg 25 5342 PX Oss Postbus 12 5386 ZG Geffen +31 412 45 54 50 www.ploegam.nl info@ploegam.nl			Opdrachtgever  Rijkswaterstaat Ministerie van Infrastructuur en Waterstaat		
Krib-oeververlaging Pannerdenschkanaal			Documentnummer: PL341.TEK.00665		
Uitwerking erosie maatregelen			Bladnummer: 6 van 15		
Kribvak 25-26			Formaat: A3		
Situatie			Schaal: 1:1000		
Besteknr. / Contractnr. 31109415		Status: DEFINITIEF		Tekeningnummer: PL341-DO-TEK-TOT-3013-6	

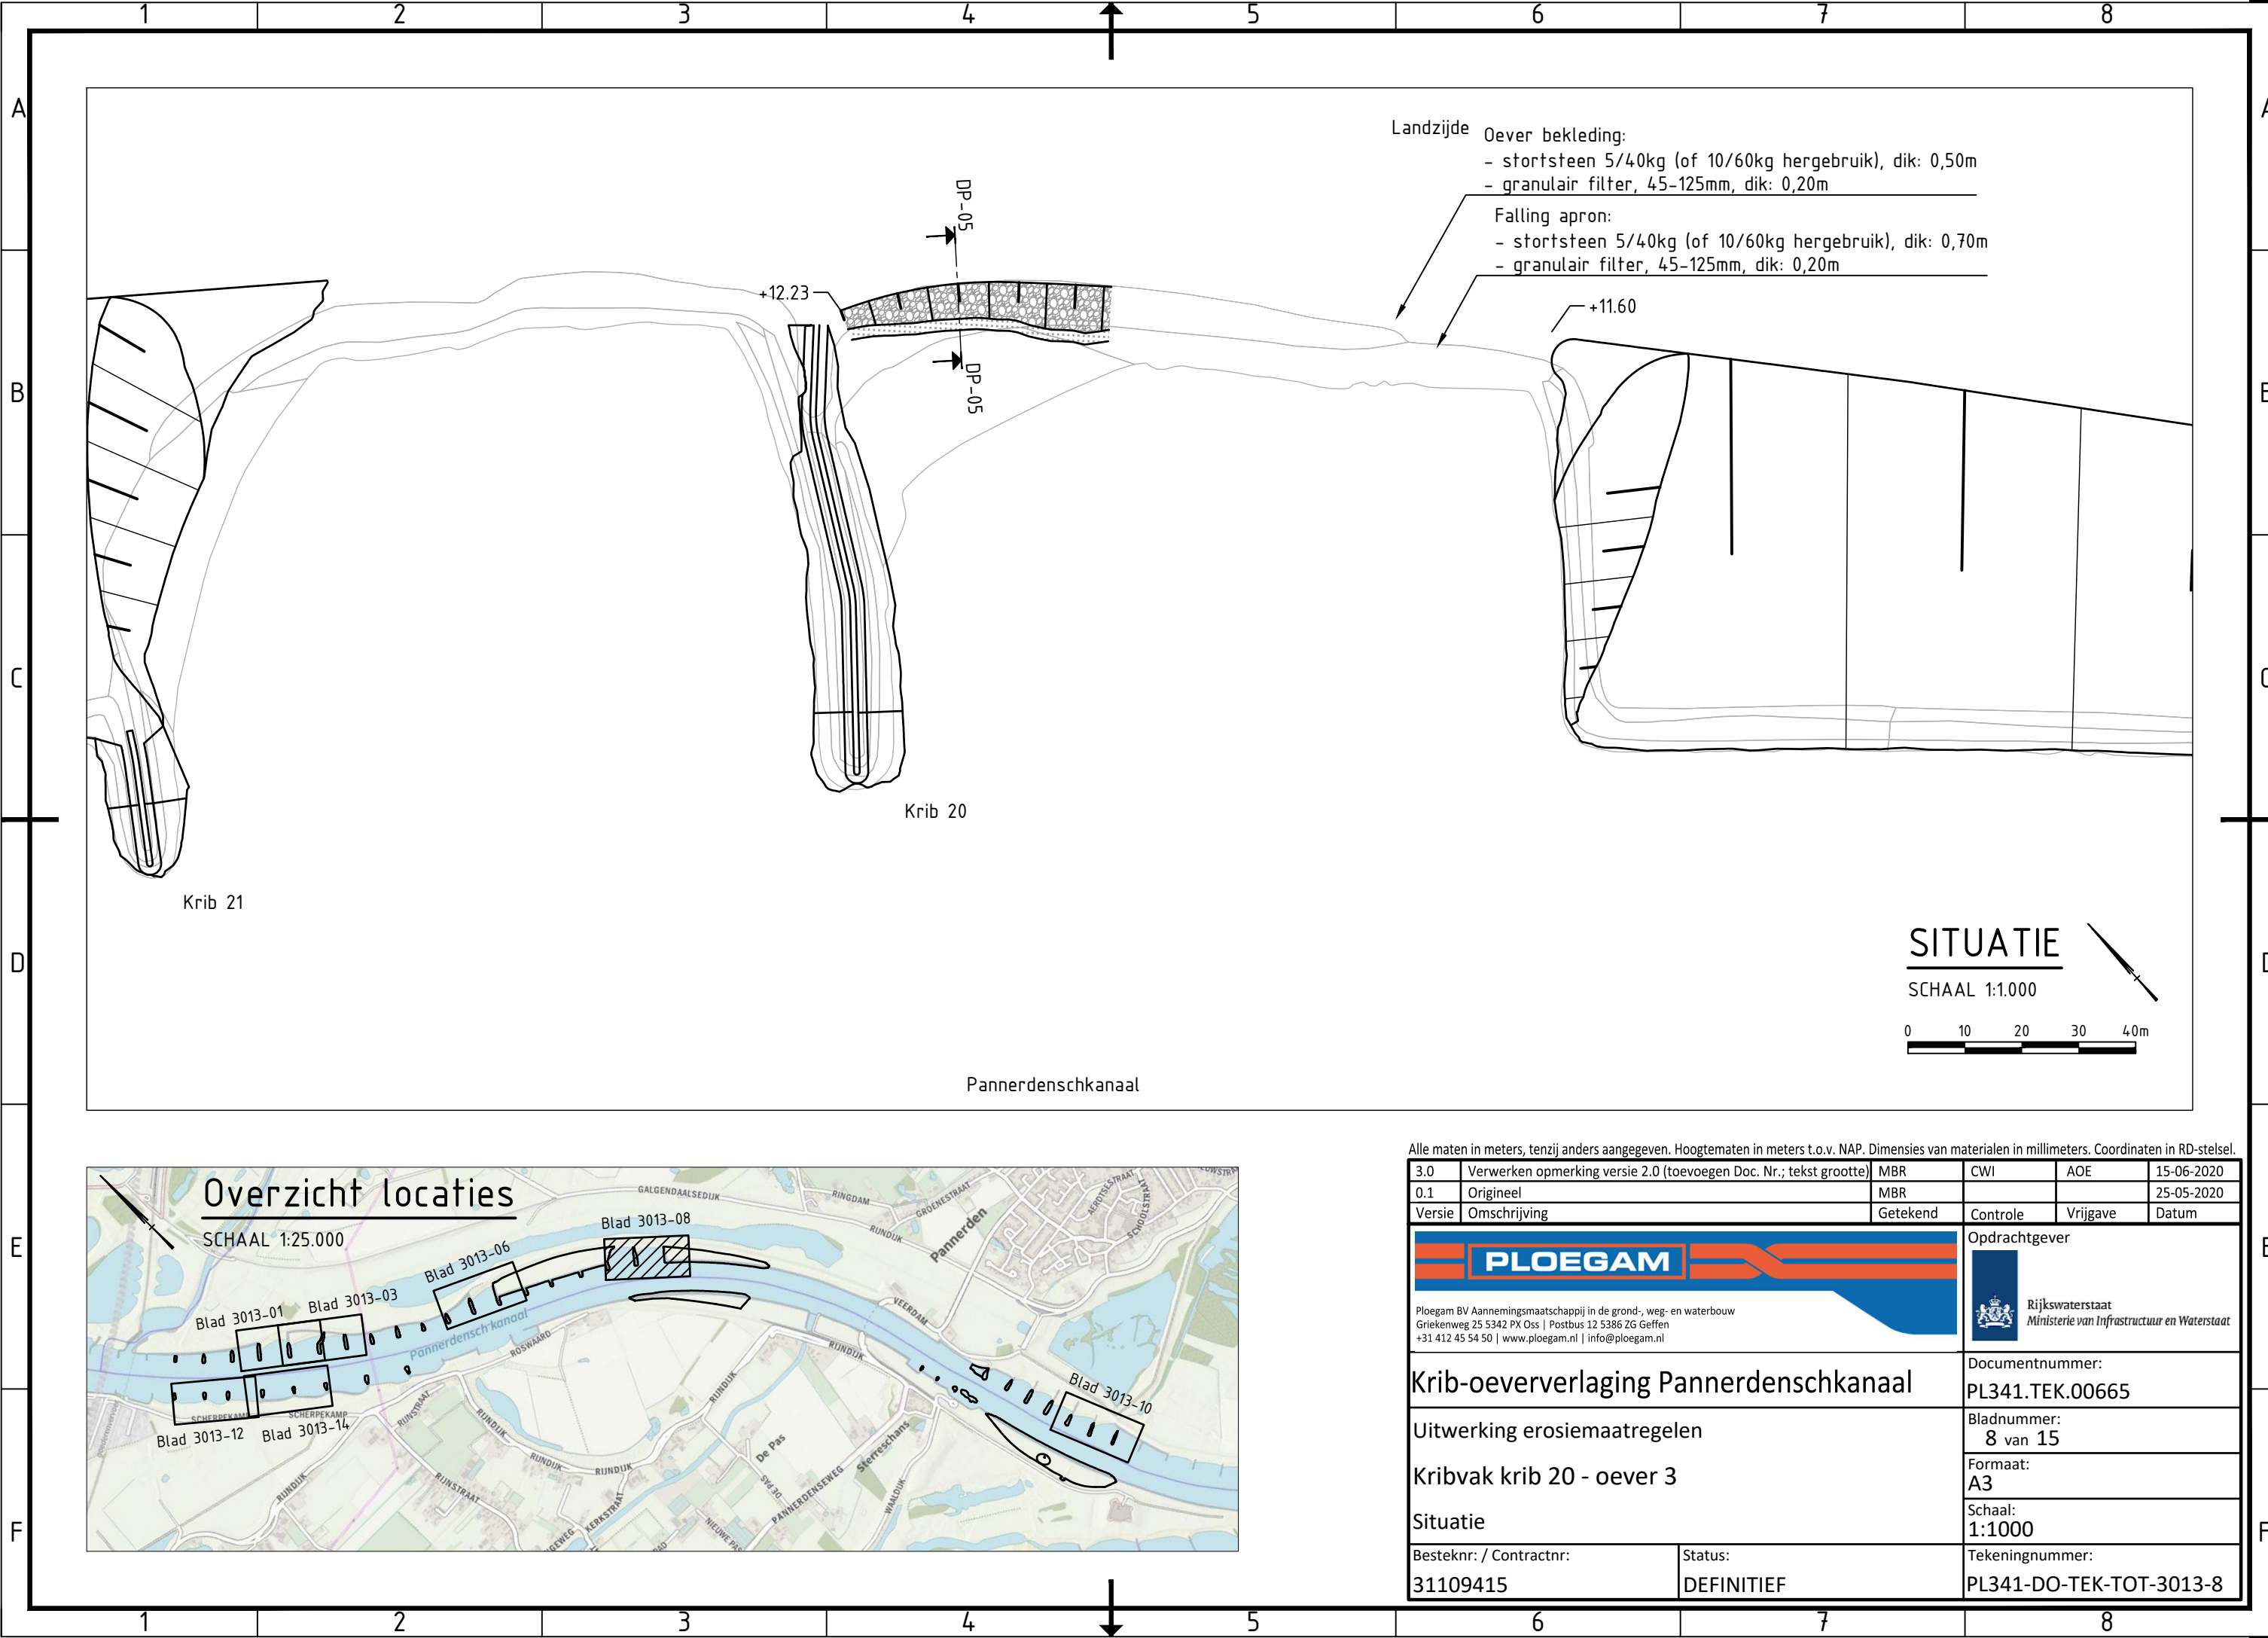

Alle maten in meters, tenzij anders aangegeven. Hoogtematen in meters t.o.v. NAP. Dimensies van materialen in millimeters. Coördinaten in RD-stelsel.

3.0	Verwerken opmerking versie 2.0 (toevoegen Doc. Nr.; tekst grootte)	MBR	CWI	AOE	15-06-2020
0.1	Origineel	MBR			25-05-2020
Versie	Omschrijving	Getekend	Controle	Vrijgave	Datum
PLOEGAM Ploegam BV Aannemingsmaatschappij in de grond-, weg- en waterbouw Griekenweg 25 5342 PX Oss Postbus 12 5386 ZG Geffen +31 412 45 54 50 www.ploegam.nl info@ploegam.nl			Opdrachtgever Rijkswaterstaat Ministerie van Infrastructuur en Waterstaat		
Krib-oeververlaging Pannerdenschkanaal			Documentnummer: PL341.TEK.00665		
Uitwerking erosiemaatregelen			Bladnummer: 8 van 15		
Kribvak krib 20 - oever 3			Formaat: A3		
Situatie			Schaal: 1:1000		
Besteknr: / Contractnr: 31109415		Status: DEFINITIEF		Tekeningnummer: PL341-DO-TEK-TOT-3013-8	

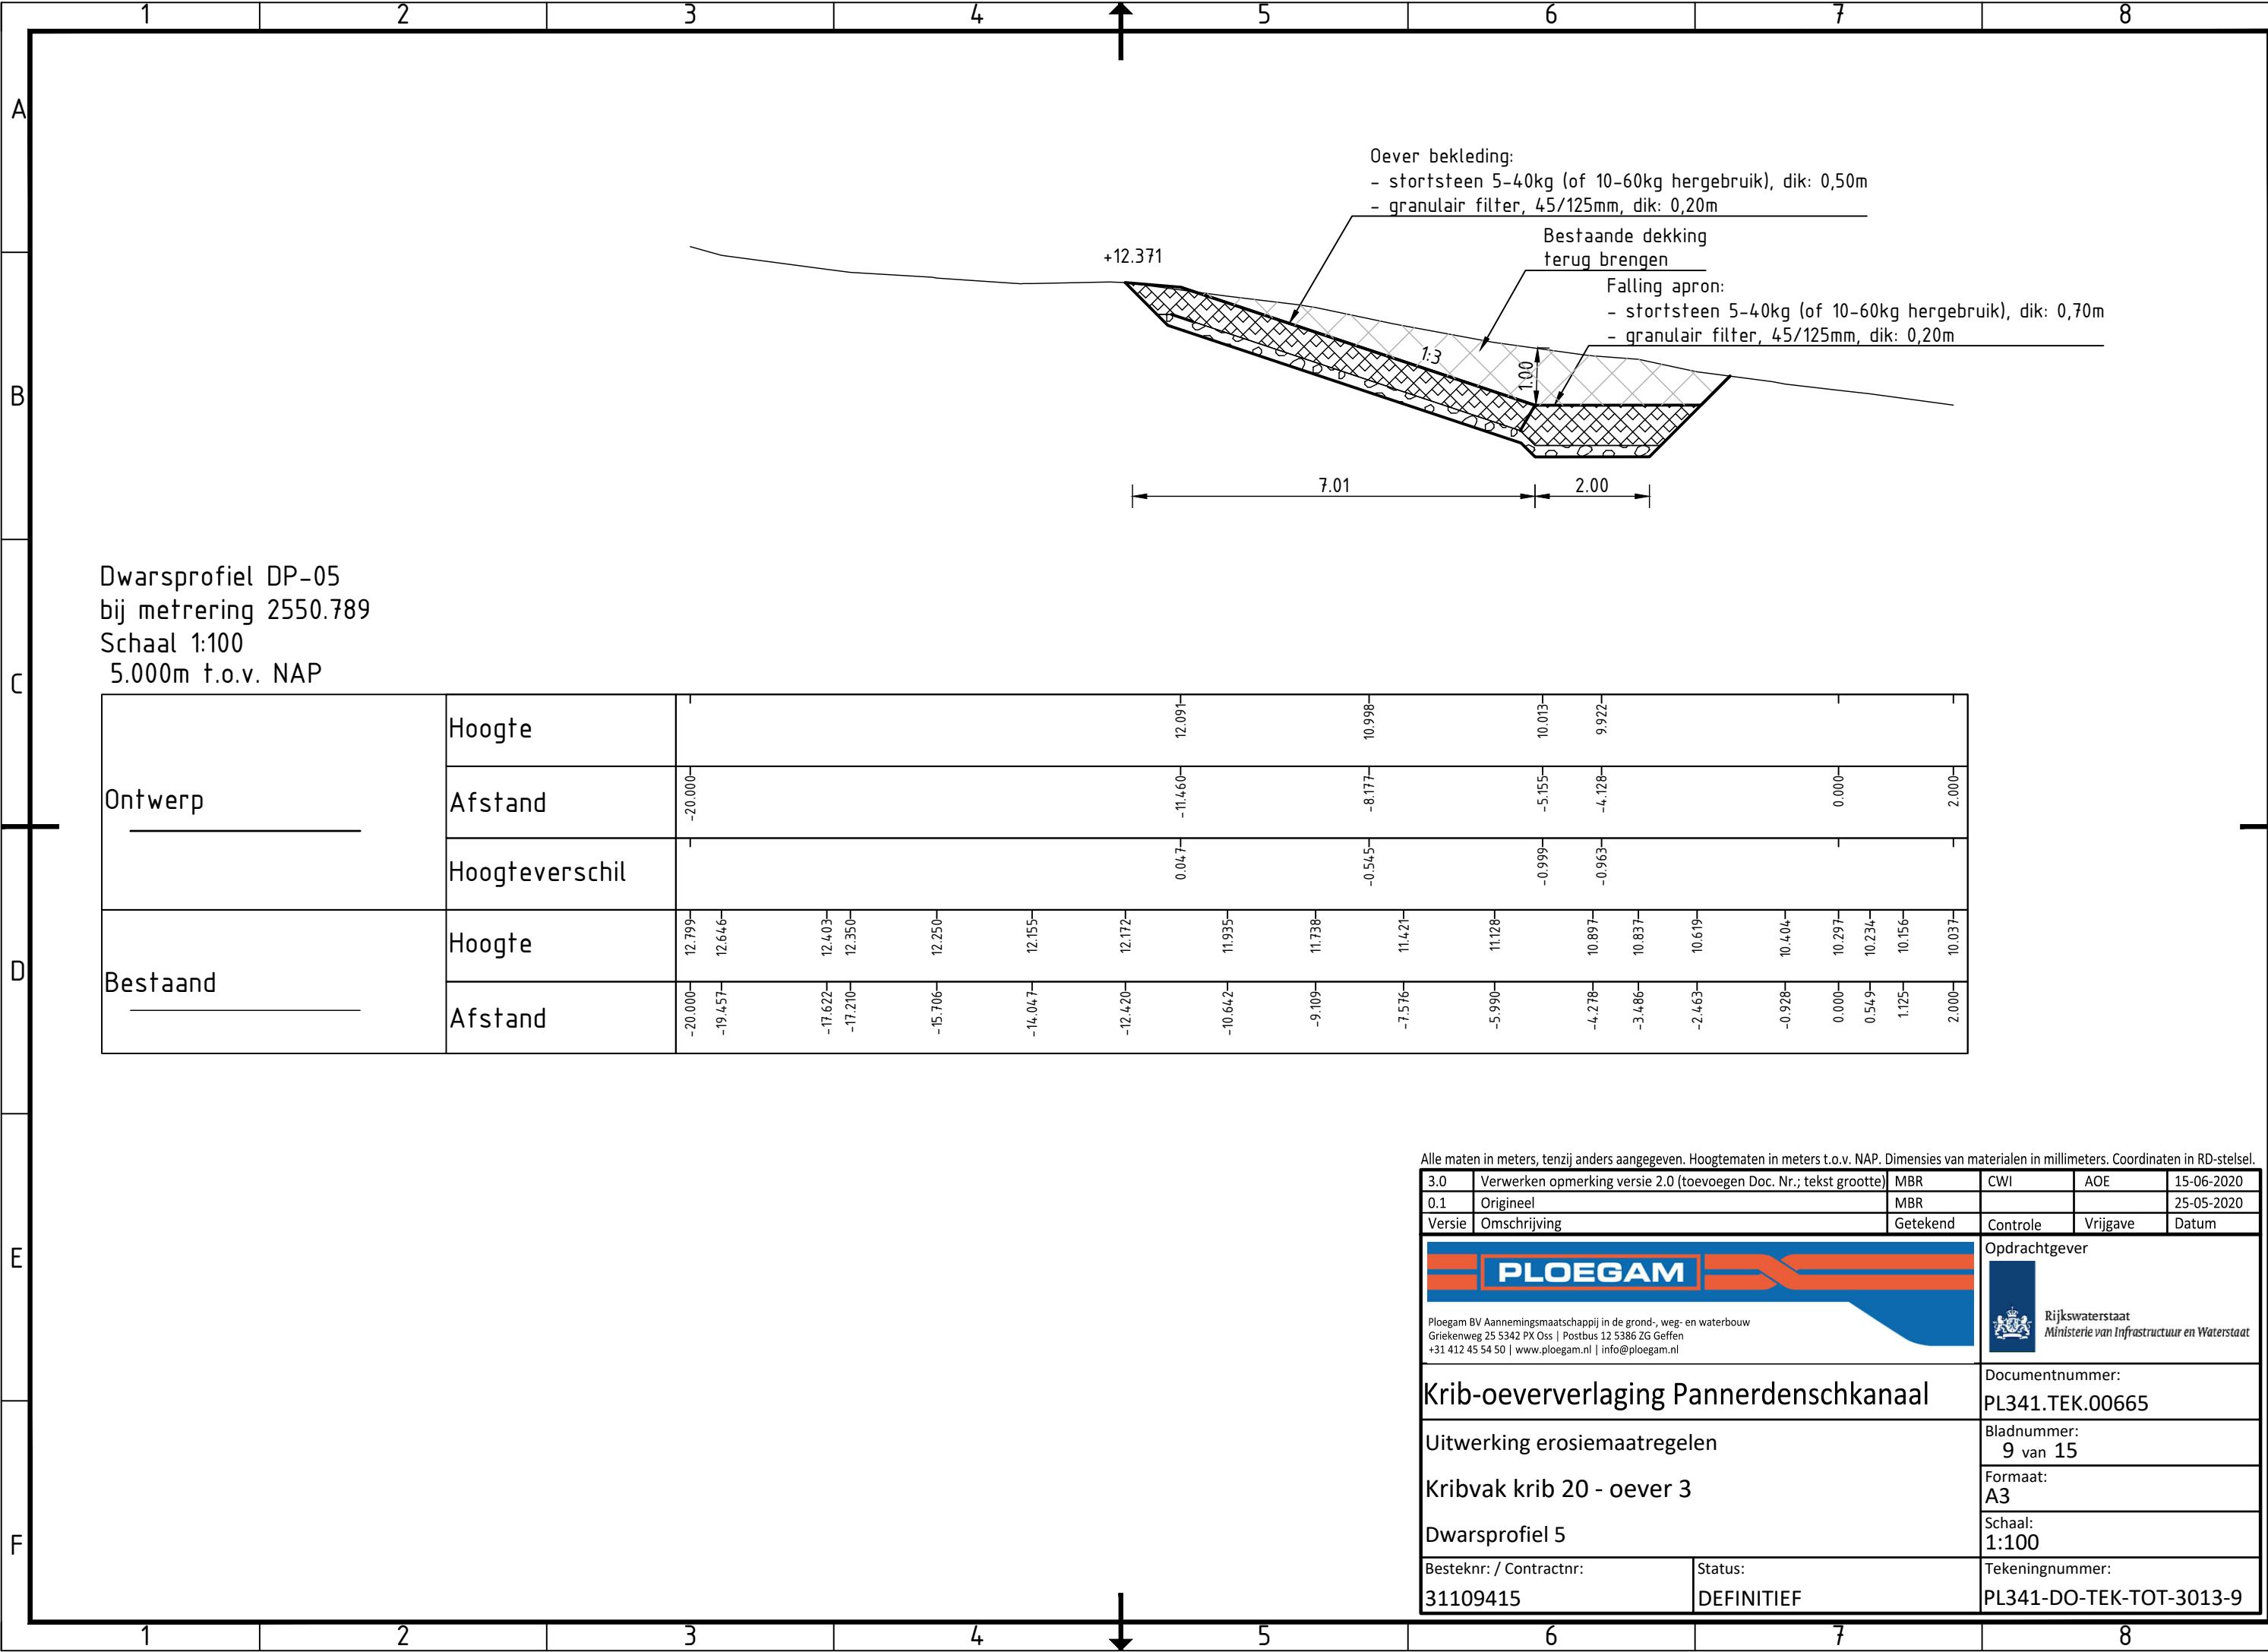

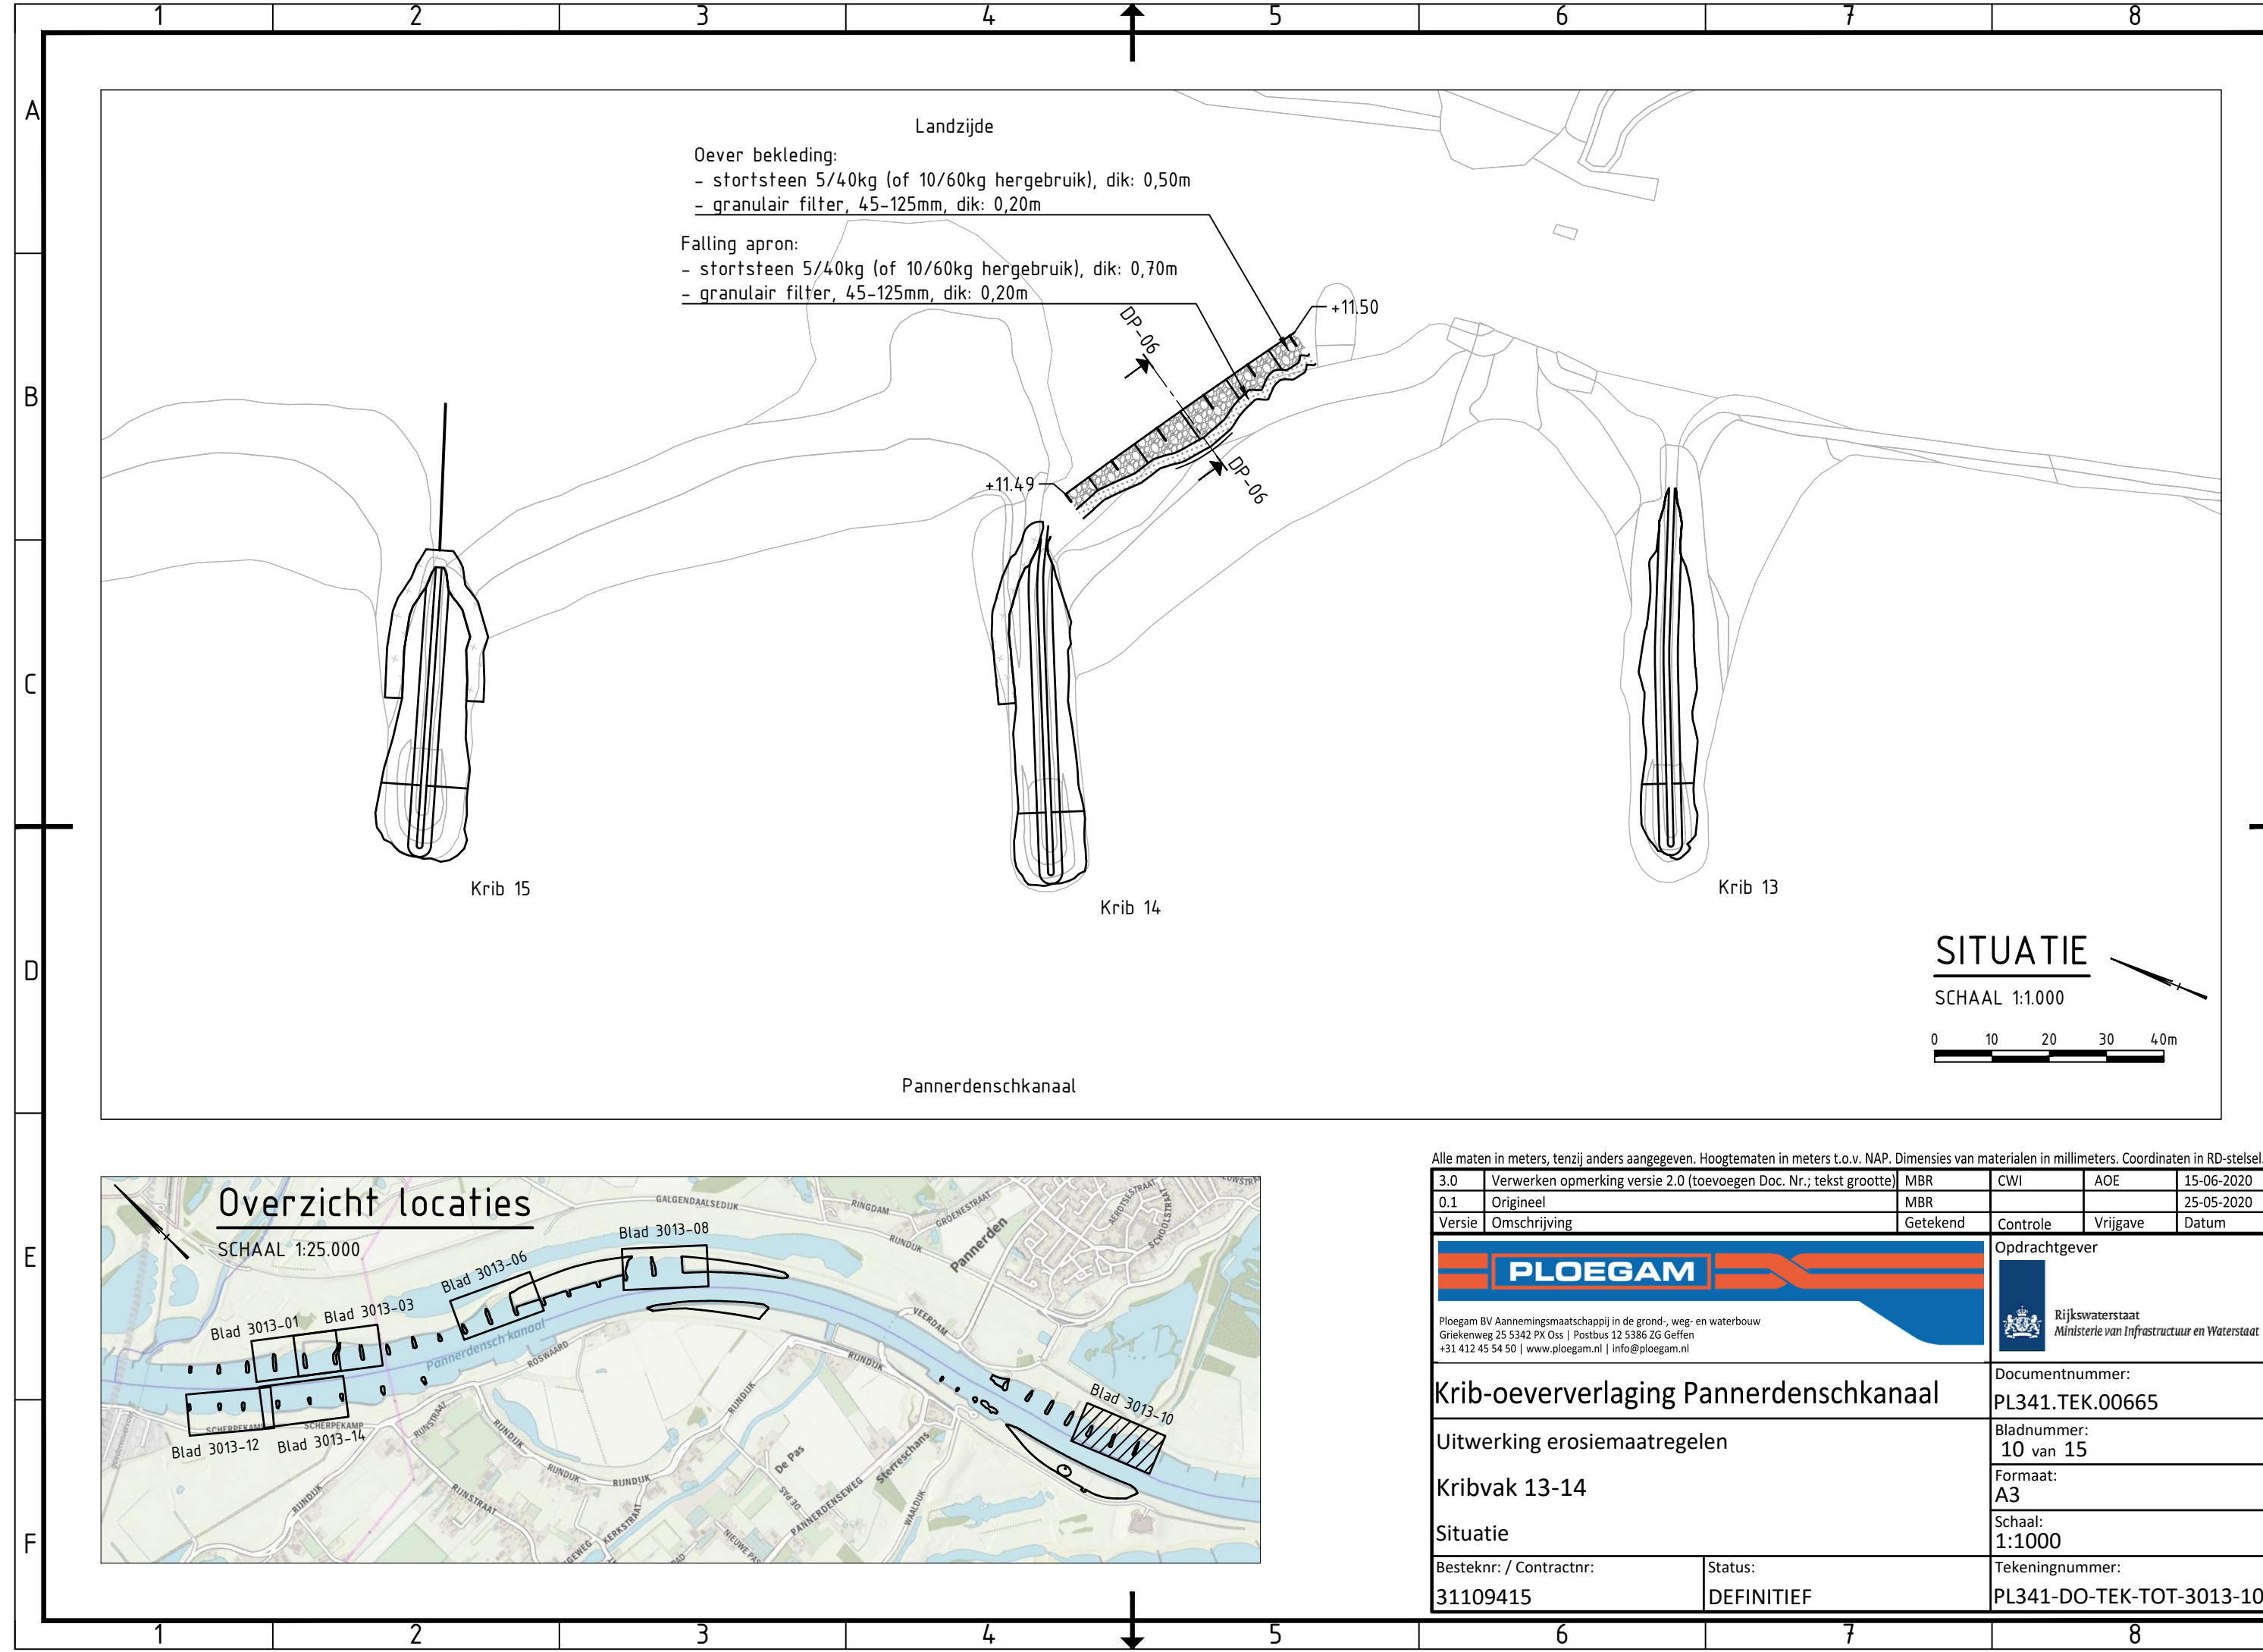

Landzijde

Oever bekleding:
- stortsteen 5/40kg (of 10/60kg hergebruik), dik: 0,50m
- granulair filter, 45-125mm, dik: 0,20m

Falling apron:
- stortsteen 5/40kg (of 10/60kg hergebruik), dik: 0,70m
- granulair filter, 45-125mm, dik: 0,20m


SITUATIE


SCHAAL 1:1.000

0 10 20 30 40m

Alle maten in meters, tenzij anders aangegeven. Hoogtematen in meters t.o.v. NAP. Dimensies van materialen in millimeters. Coördinaten in RD-stelsel.


3.0	Verwerken opmerking versie 2.0 (toevoegen Doc. Nr.; tekst grootte)	MBR	CWI	AOE	15-06-2020
0.1	Origineel	MBR			25-05-2020
Versie	Omschrijving	Getekend	Controle	Vrijgave	Datum
PLOEGAM				Opdrachtgever	
Ploegam BV Aannemingsmaatschappij in de grond-, weg- en waterbouw Griekenweg 25 5342 PX Oss Postbus 12 5386 ZG Geffen +31 412 45 54 50 www.ploegam.nl info@ploegam.nl				 Rijkswaterstaat Ministerie van Infrastructuur en Waterstaat	
Krib-oeververlaging Pannerdenschkanaal				Documentnummer: PL341.TEK.00665	
Uitwerking erosie maatregelen				Bladnummer: 10 van 15	
Kribvak 13-14				Formaat: A3	
Situatie				Schaal: 1:1000	
Besteknr: / Contractnr: 31109415		Status: DEFINITIEF		Tekeningnummer: PL341-DO-TEK-TOT-3013-10	

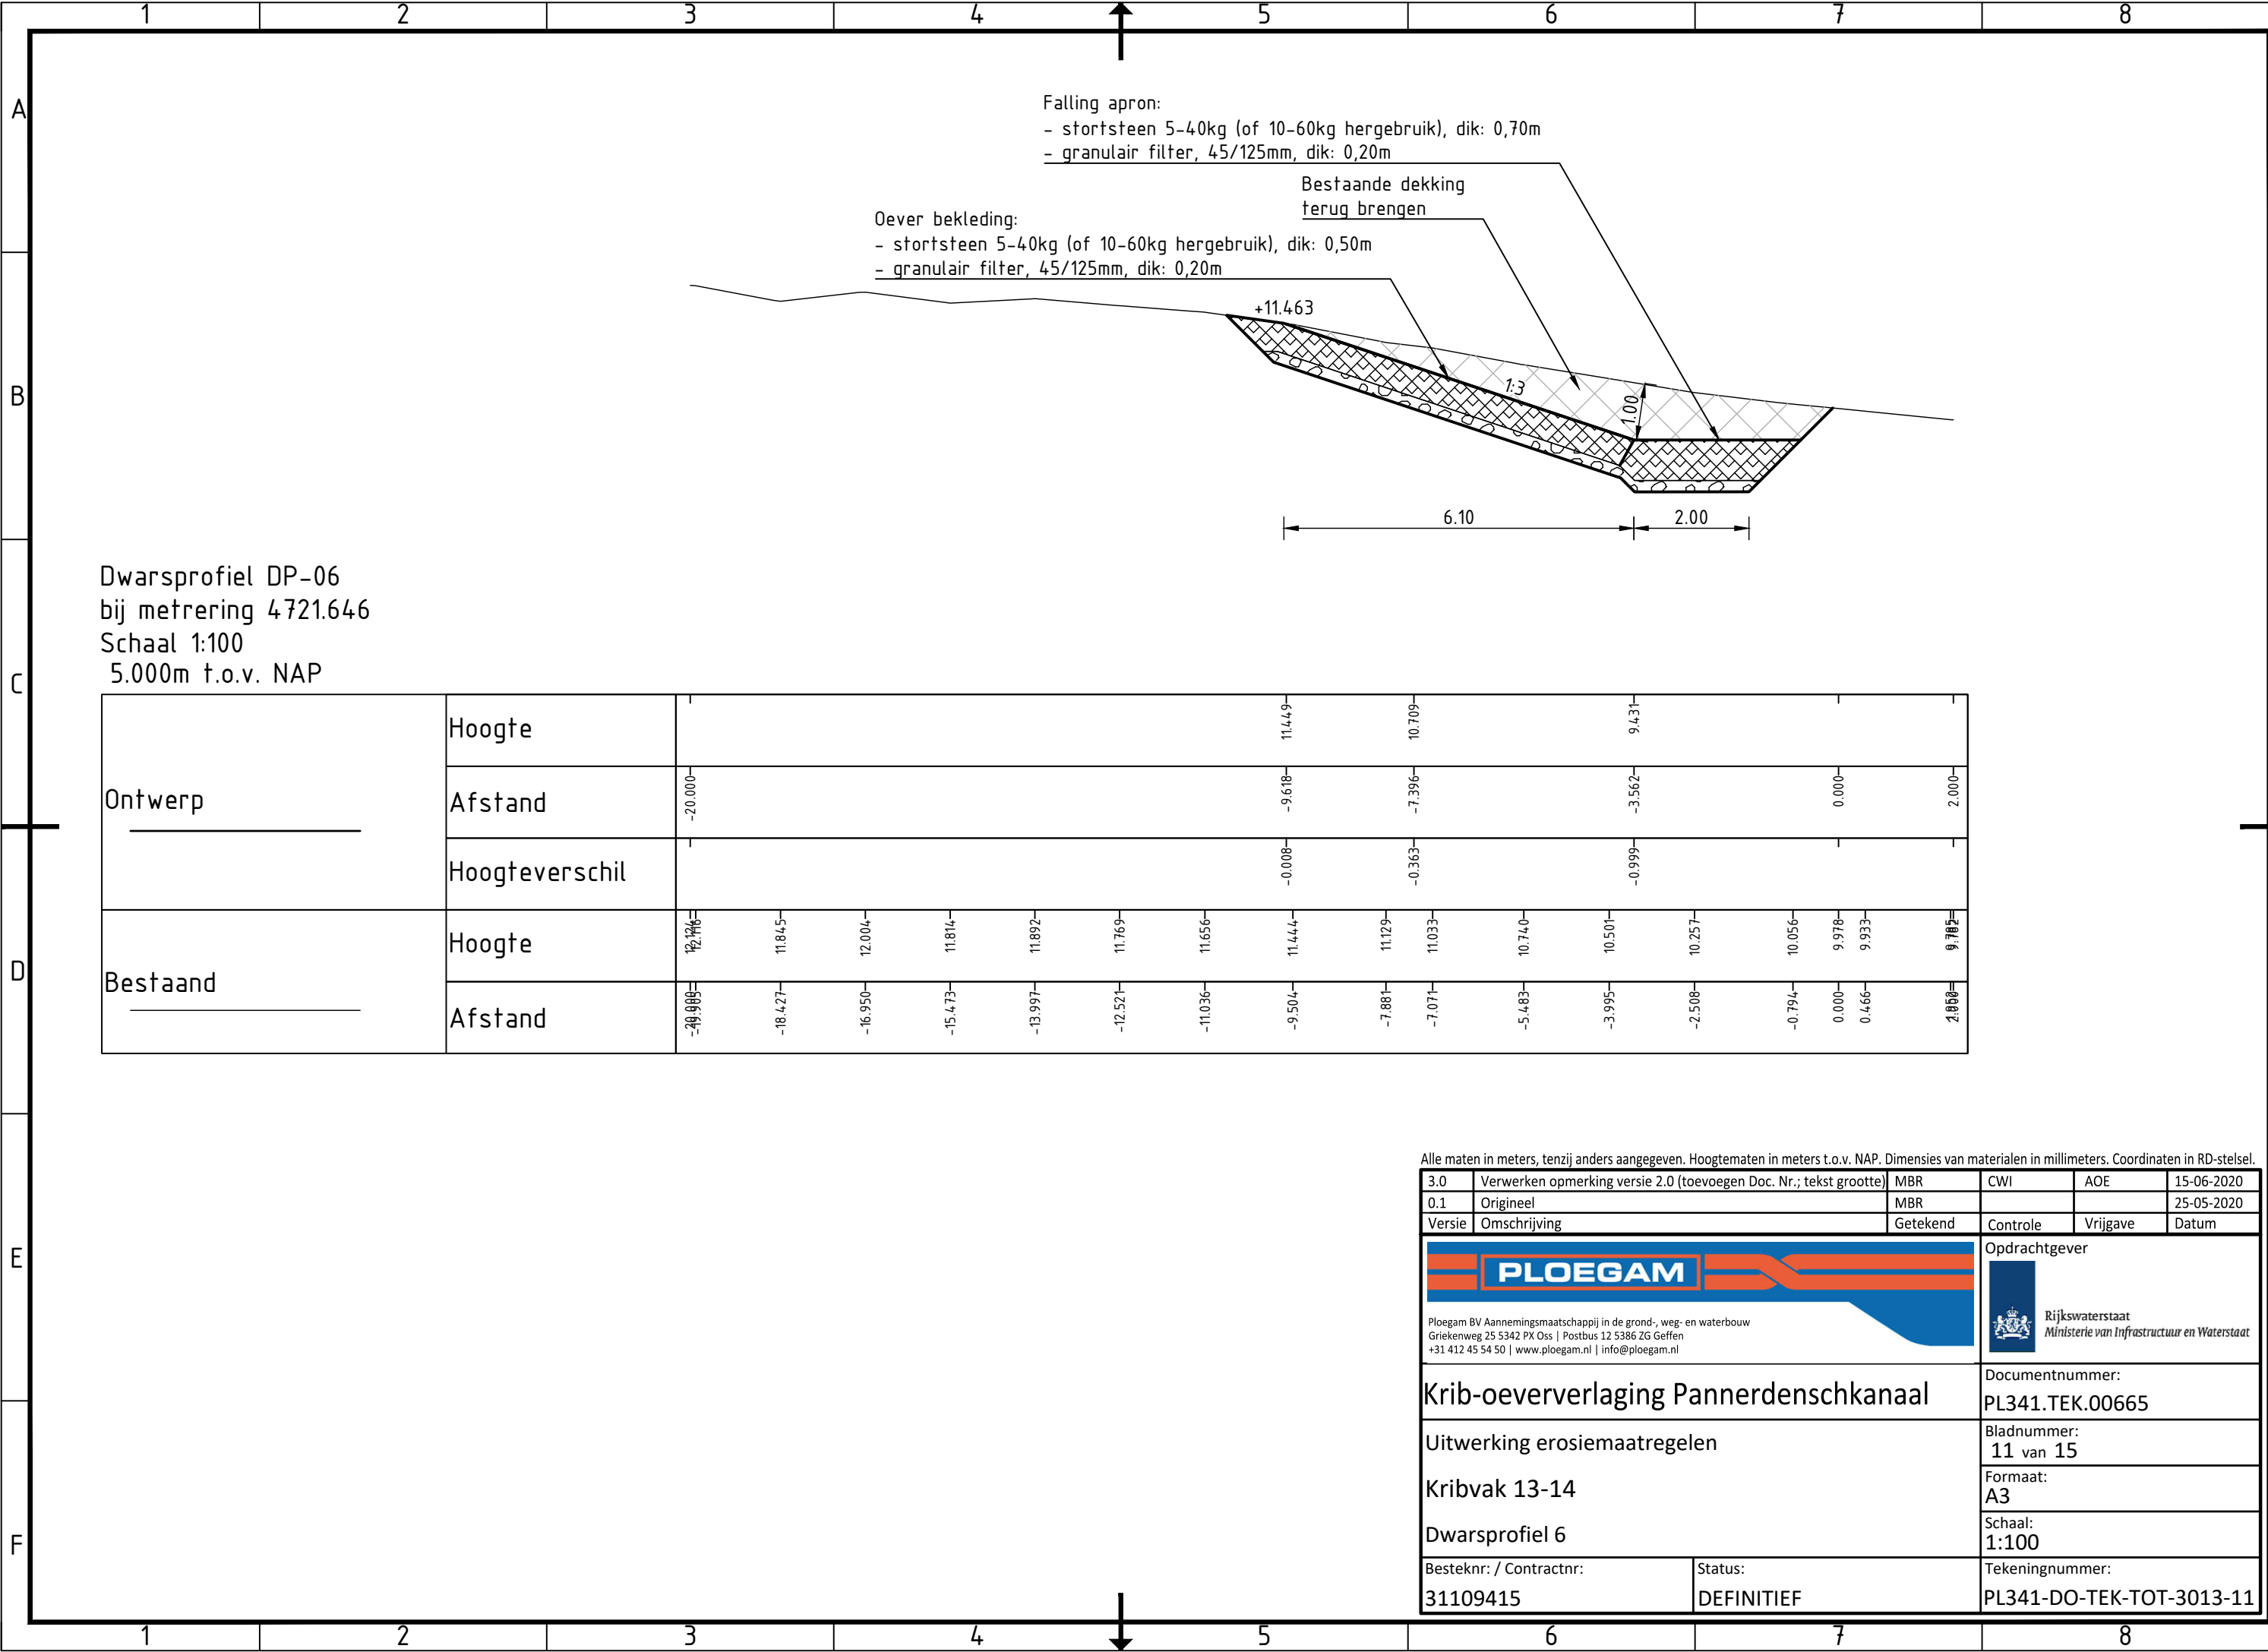

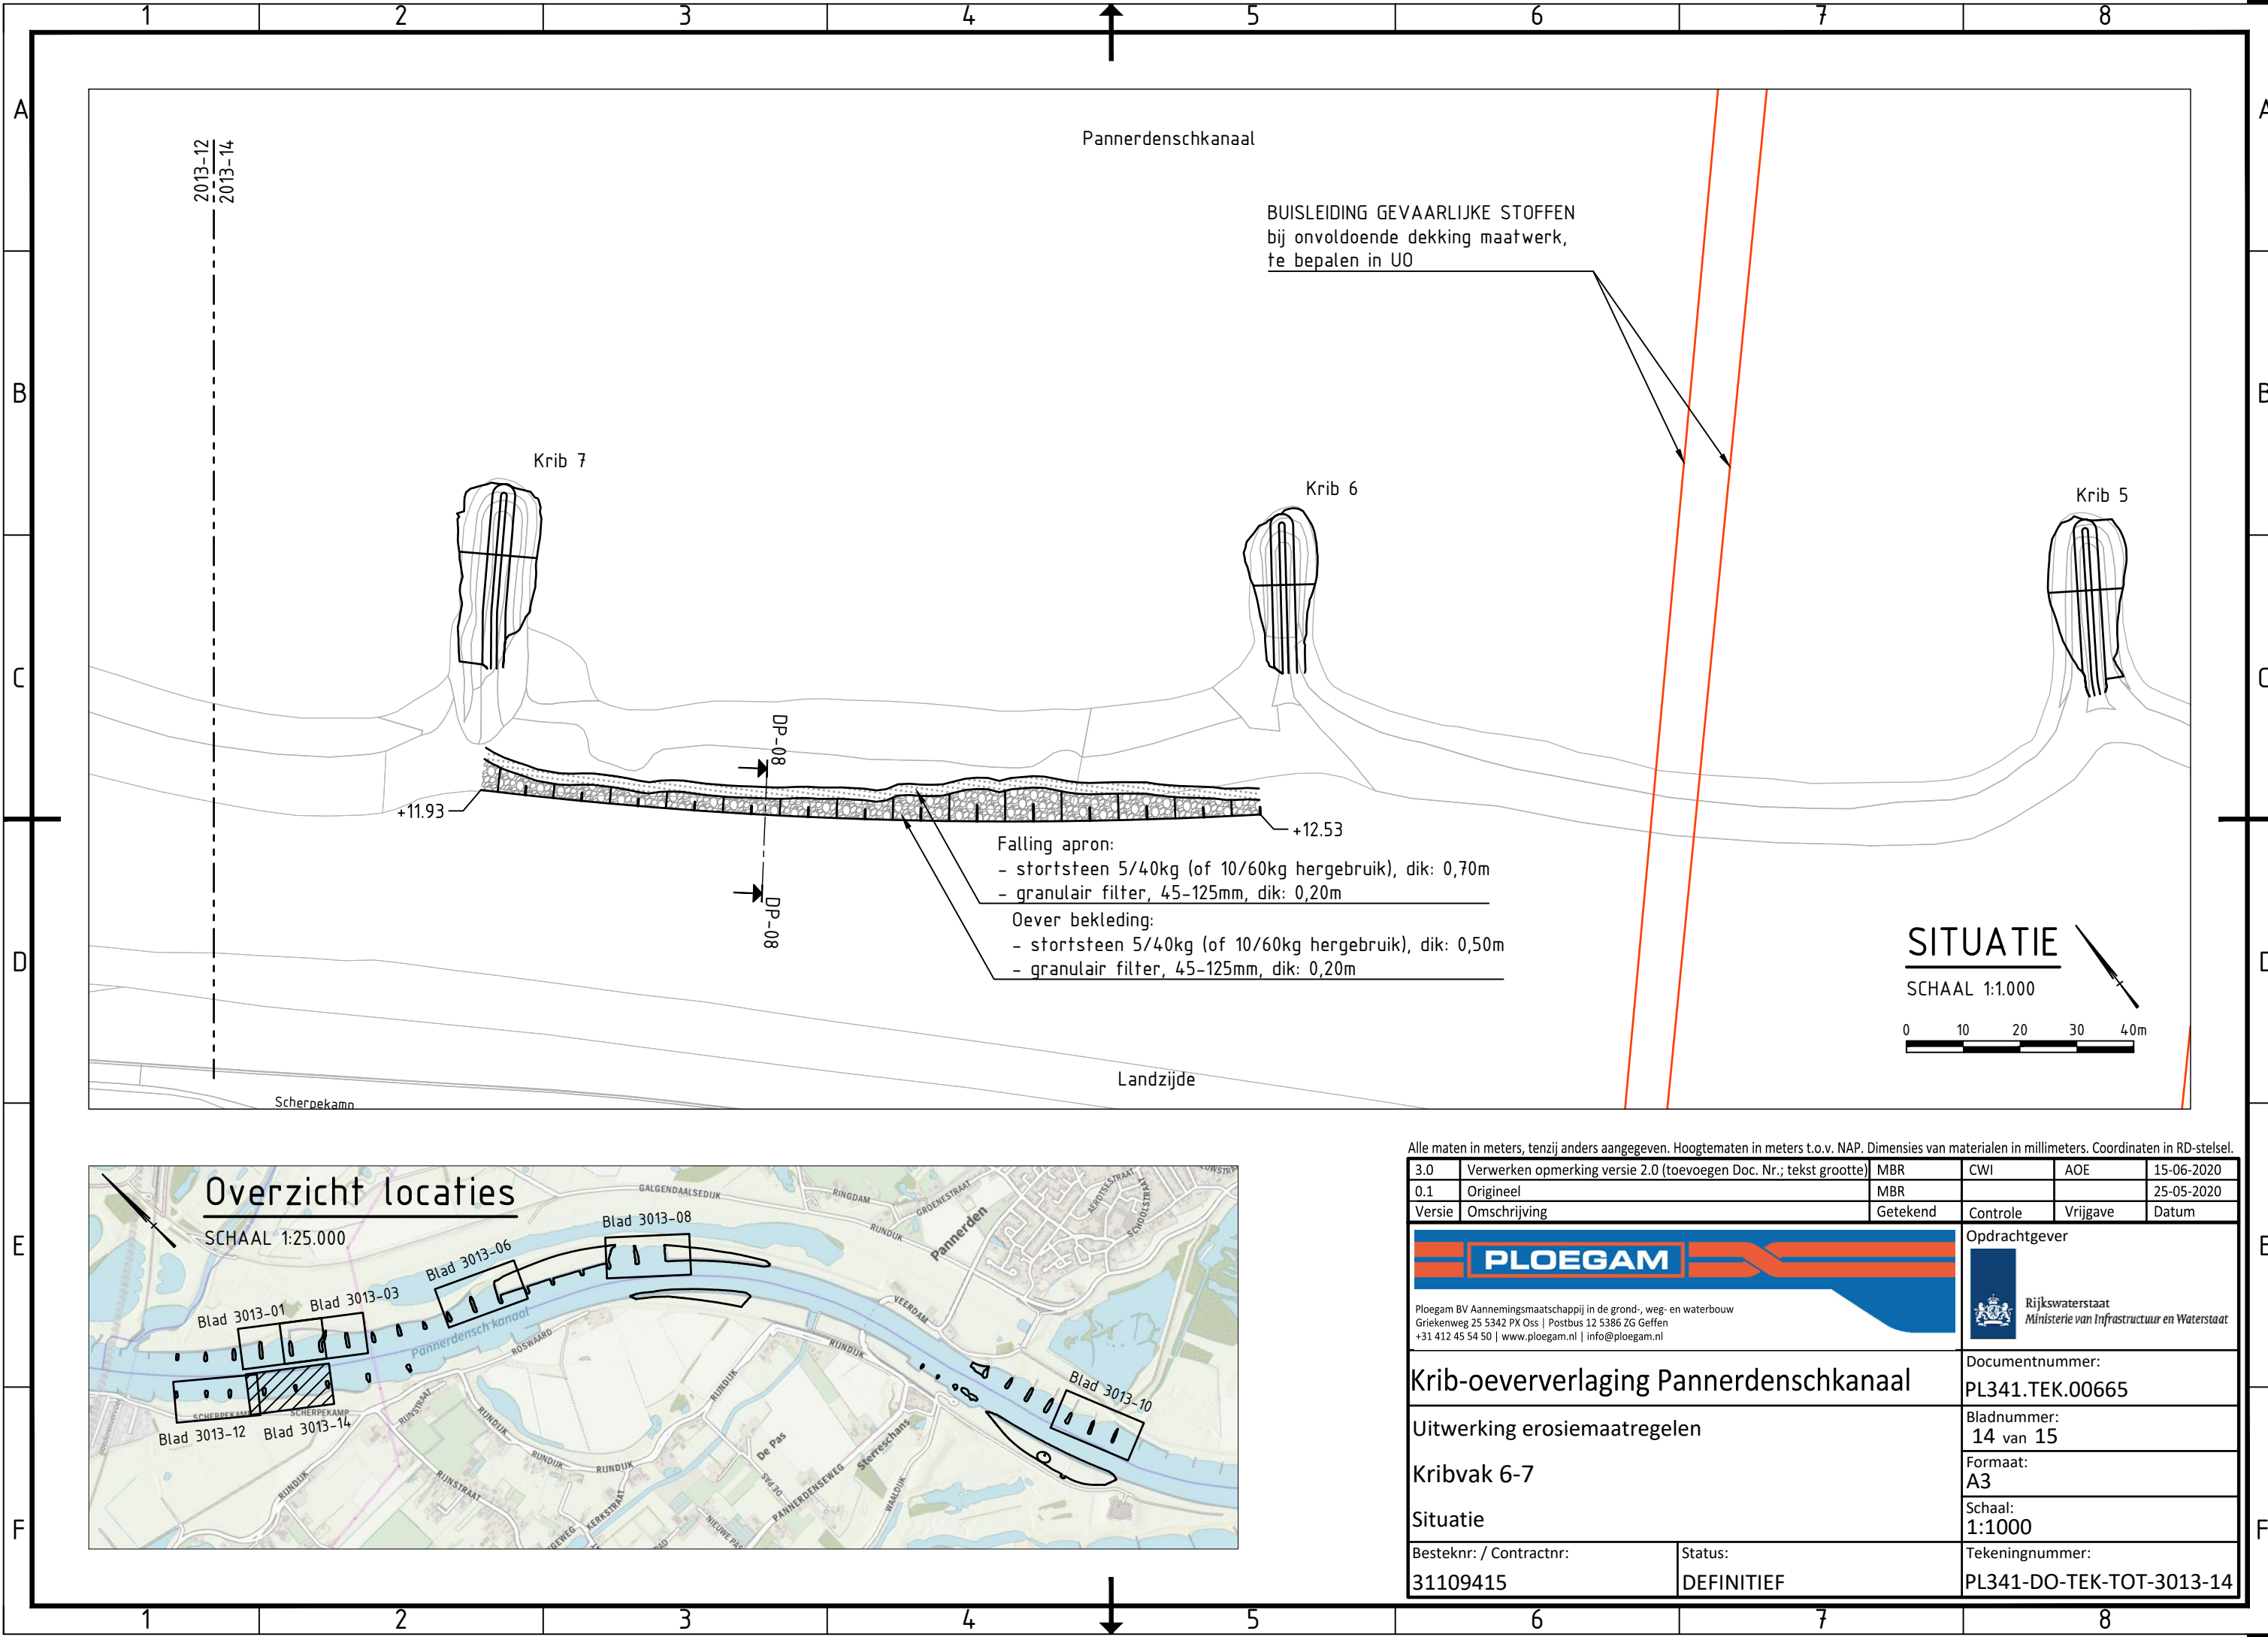

Overzicht locaties

SCHAAL 1:25.000

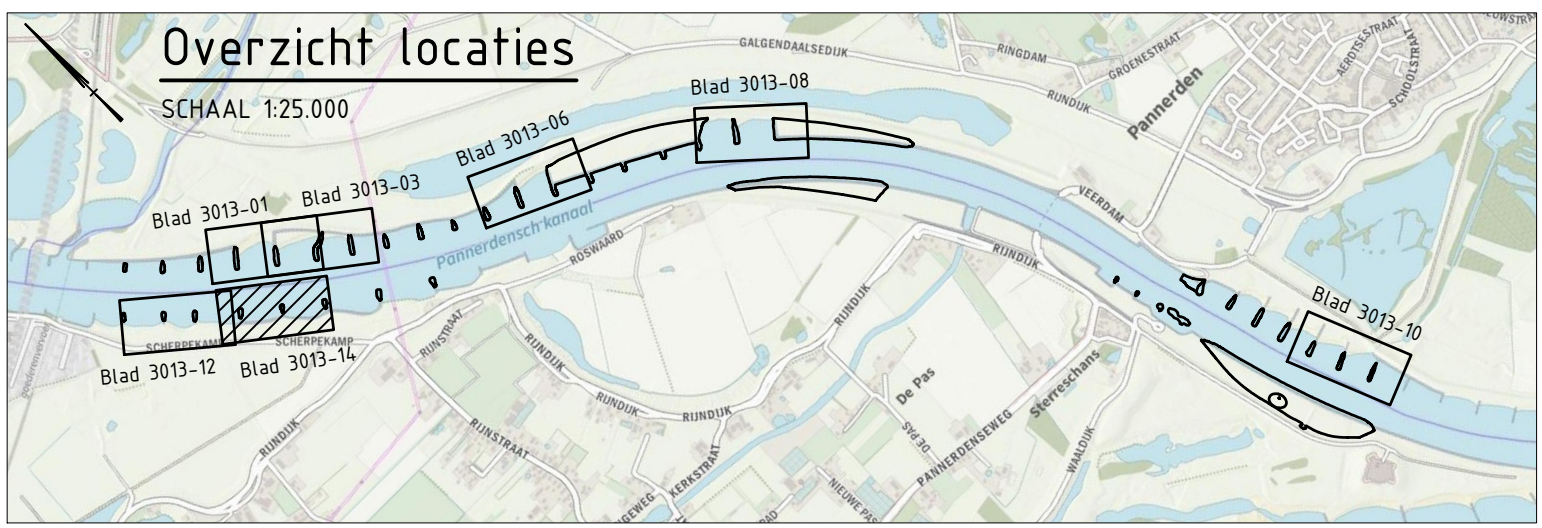

Alle maten in meters, tenzij anders aangegeven. Hoogtematen in meters t.o.v. NAP. Dimensies van materialen in millimeters. Coördinaten in RD-stelsel.

3.0	Verwerken opmerking versie 2.0 (toevoegen Doc. Nr.; tekst grootte)	MBR	CWI	AOE	15-06-2020
0.1	Origineel	MBR			25-05-2020
Versie	Omschrijving	Getekend	Controle	Vrijgave	Datum
PLOEGAM Ploegam BV Aannemingsmaatschappij in de grond-, weg- en waterbouw Griekenweg 25 5342 PX Oss Postbus 12 5386 ZG Geffen +31 412 45 54 50 www.ploegam.nl info@ploegam.nl Rijkswaterstaat Ministerie van Infrastructuur en Waterstaat					Opdrachtgever
Krib-oeververlaging Pannerdenschkanaal					Documentnummer: PL341.TEK.00665
Uitwerking erosie maatregelen					Bladnummer: 14 van 15
Kribvak 6-7					Formaat: A3
Situatie					Schaal: 1:1000
Besteknr: / Contractnr: 31109415			Status: DEFINITIEF		Tekeningnummer: PL341-DO-TEK-TOT-3013-14

