



BOVENAANZICHT OVERSTEEK

SCHAAL 1:200

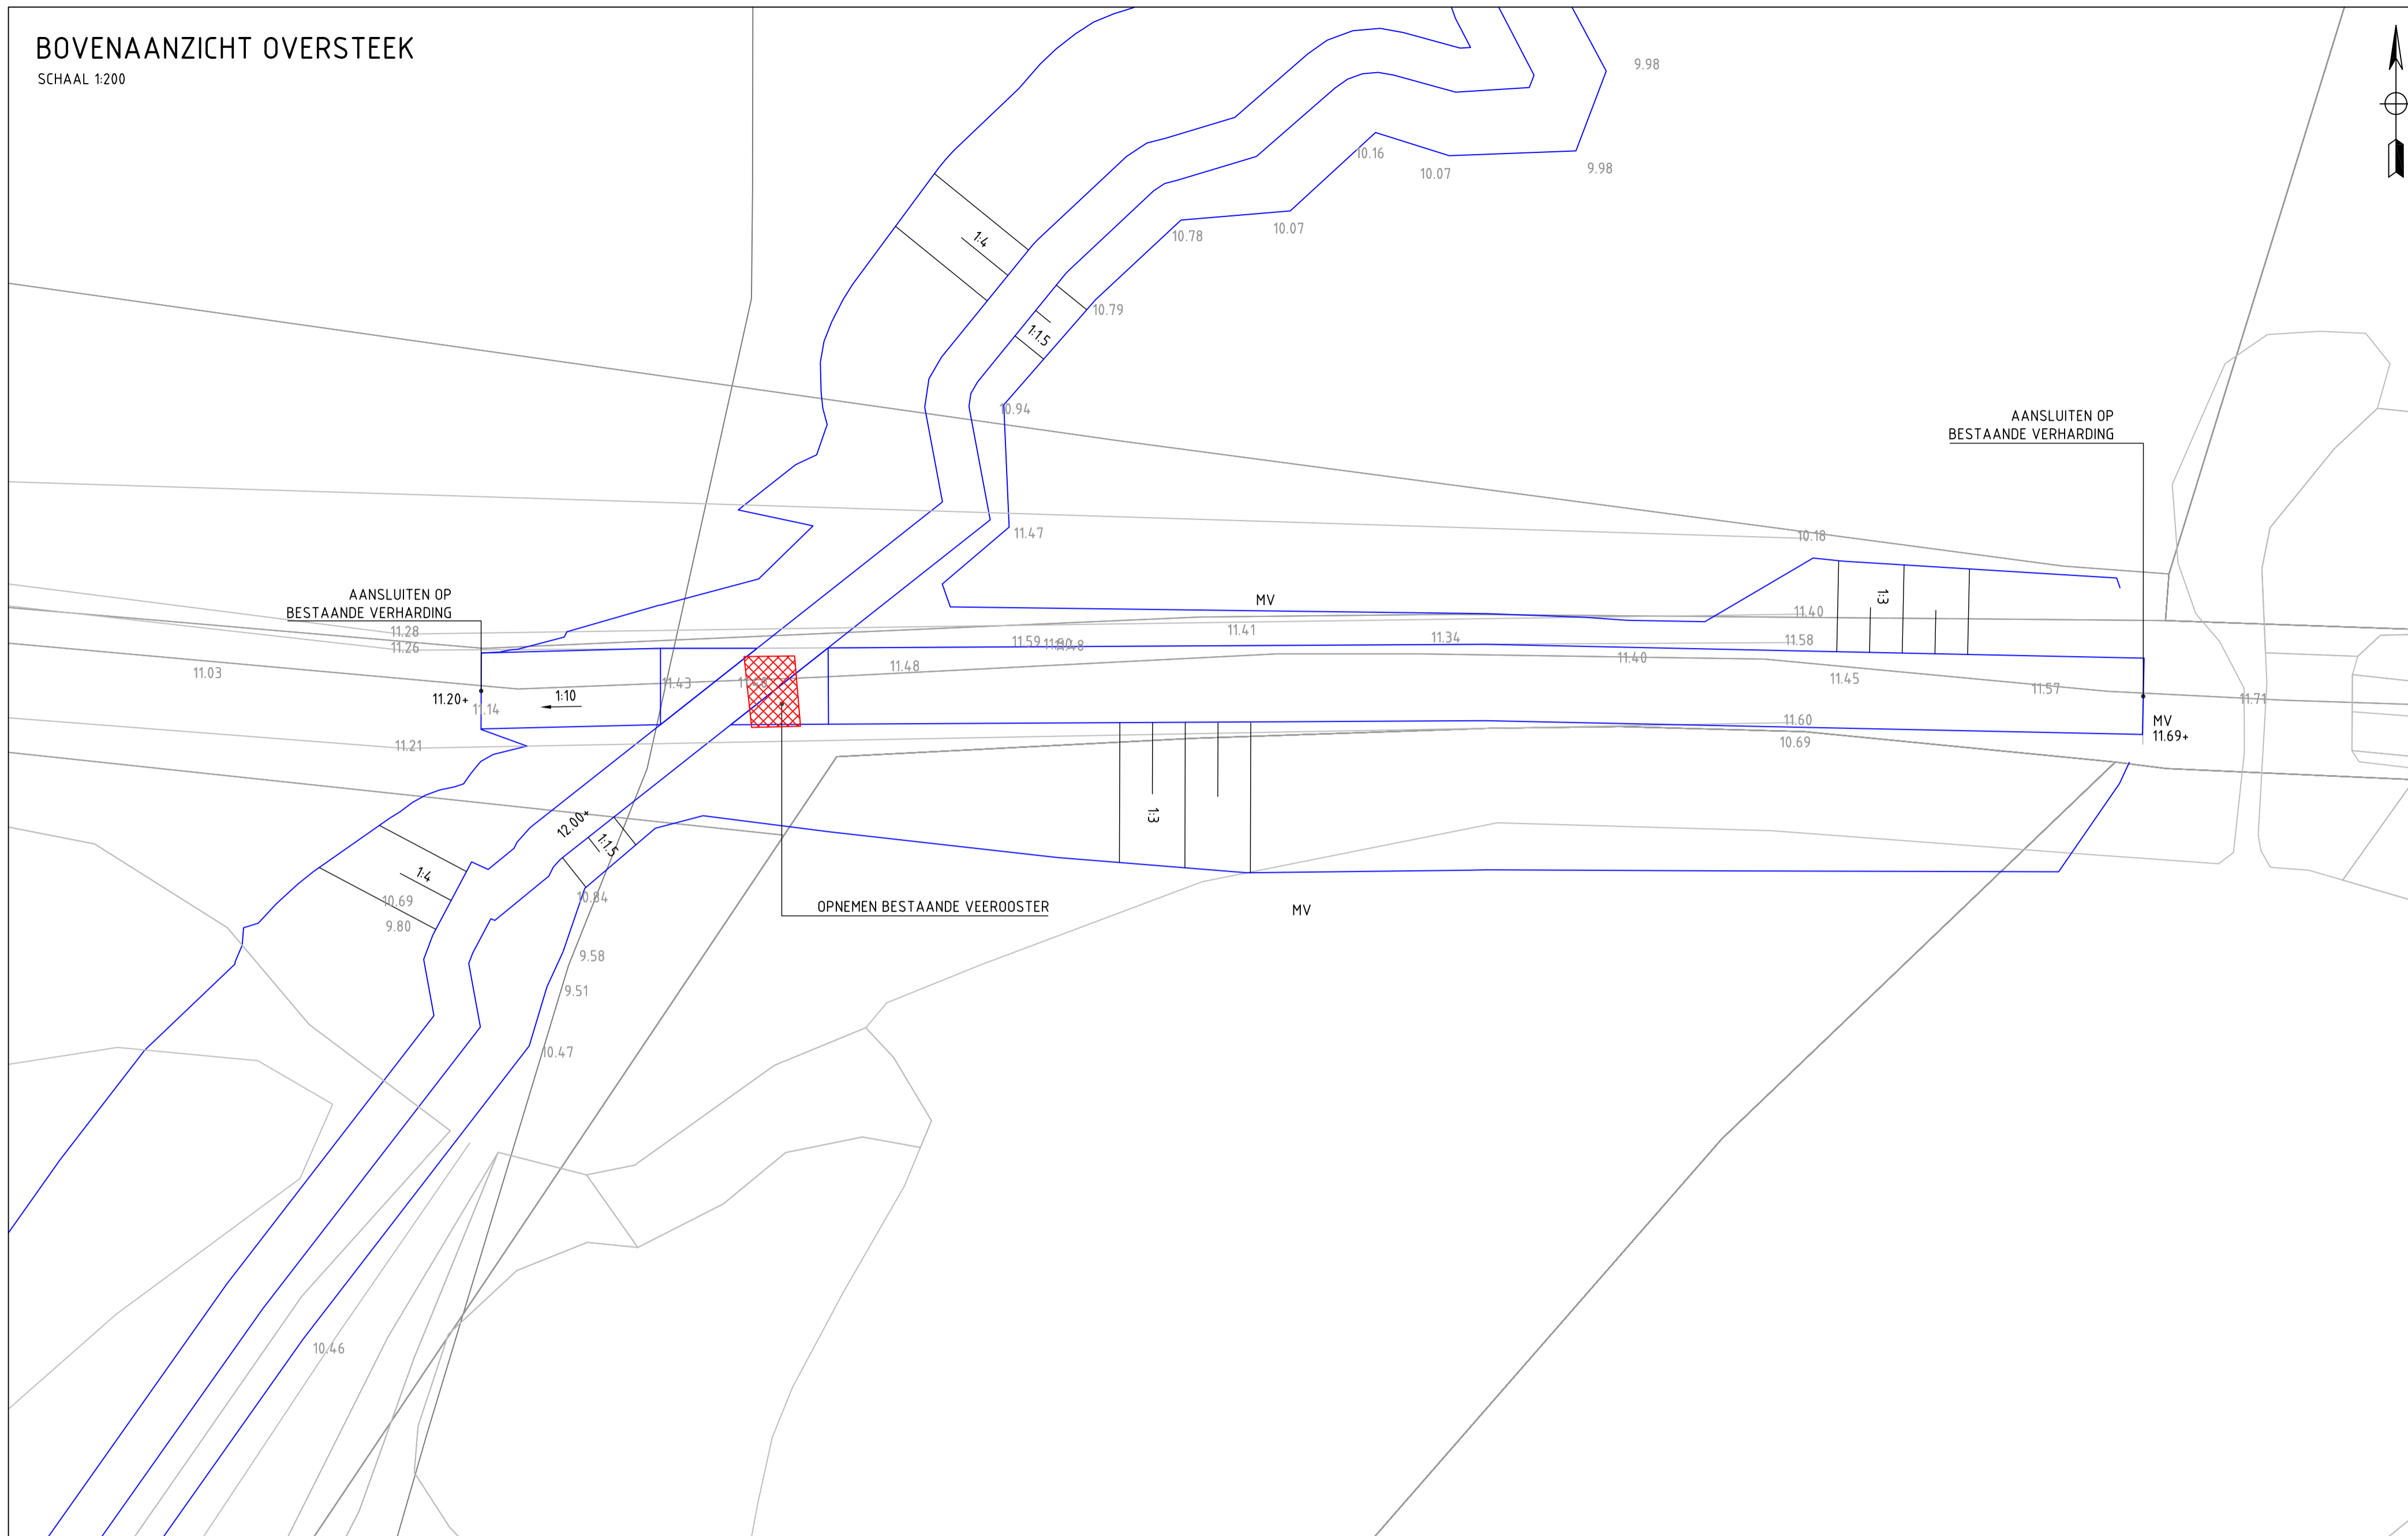


OVERZICHT KLAVERLAND

SCHAAL 1:1000

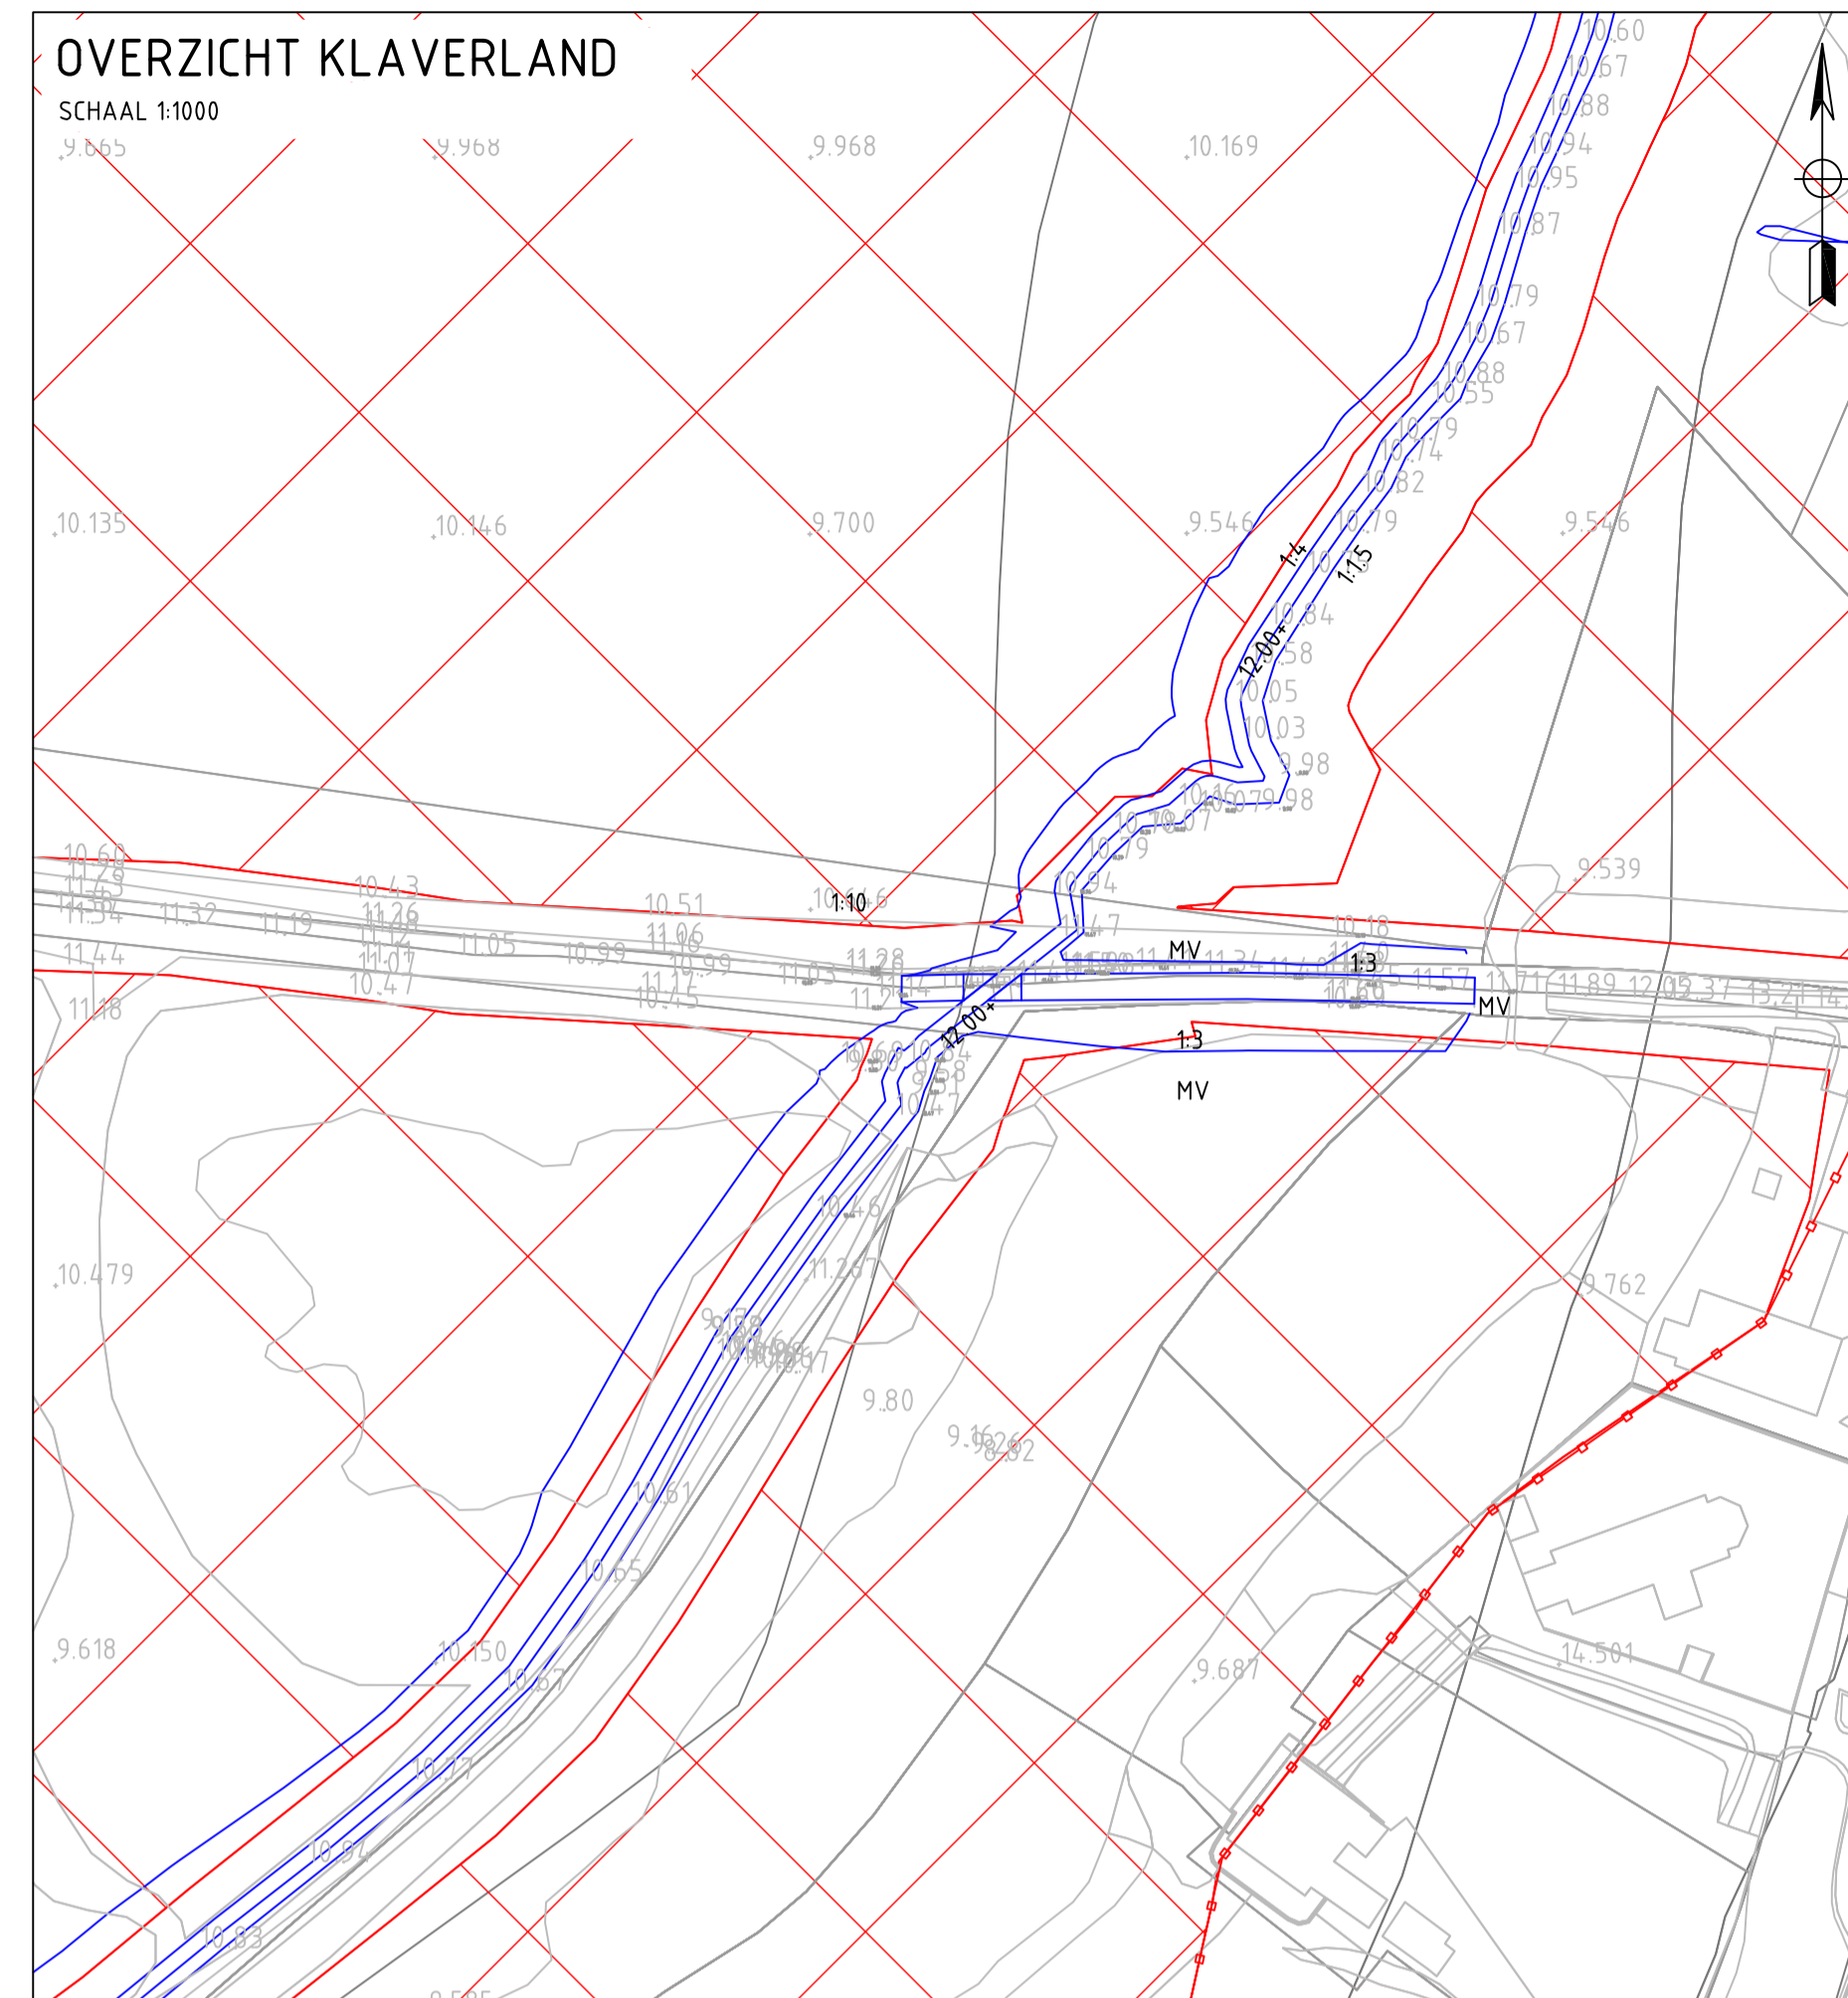


DOORSNEDE OVERSTEEK MIDDENONTSLUITING

SCHAAL 1:100

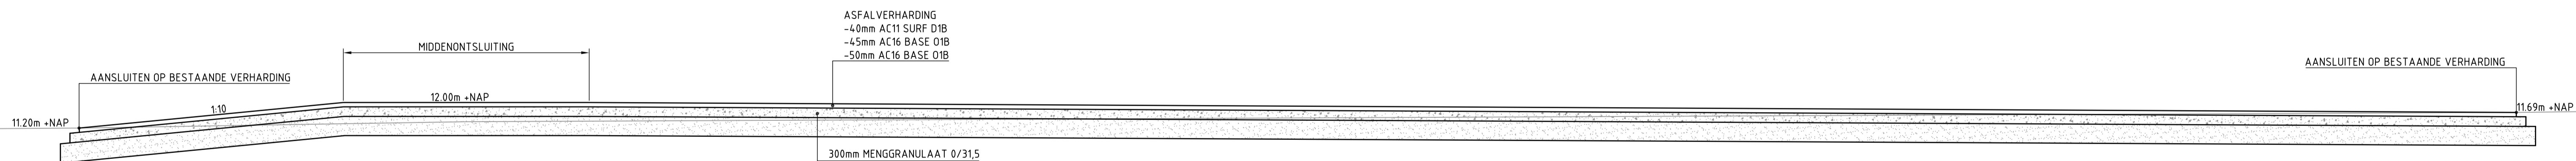

DETAIL VERHARDING OVERSTEEK MIDDENONTSLUITING

SCHAAL 1:50

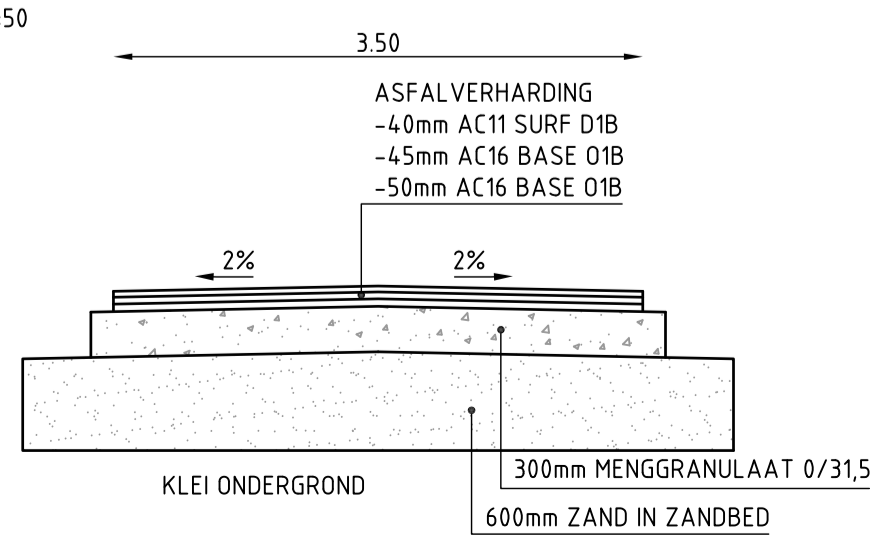

LEGENDA

- 9.00+ ONO2 D0
- 11.29 MAAIVELD MAART 2012
- BLIJF AF GEBIEDEN

3			
2			
1			
wijz.	omschrijving	door	datum
opdrachtgever:	Combinatie Boskalis - Van de Wetering		
kenmerk opdr.gever:			
project:	Millingerwaard		
onderdeel:	D0(rovers)		
omschrijving:	Kruising Kade Oude Waal (1.15) met Middenontsluiting		
tek. nr.	1546 050 0		
blad	10/12		
bestand	145050-D0(rovers).dwg		
datum	22-10-2012		
schaal	Zie Tekening		
formaat	A - 1		
status	DEFINITIEF		
getekend	EM	datum	22-10-2012
gezien	Dvl	datum	22-10-2012

