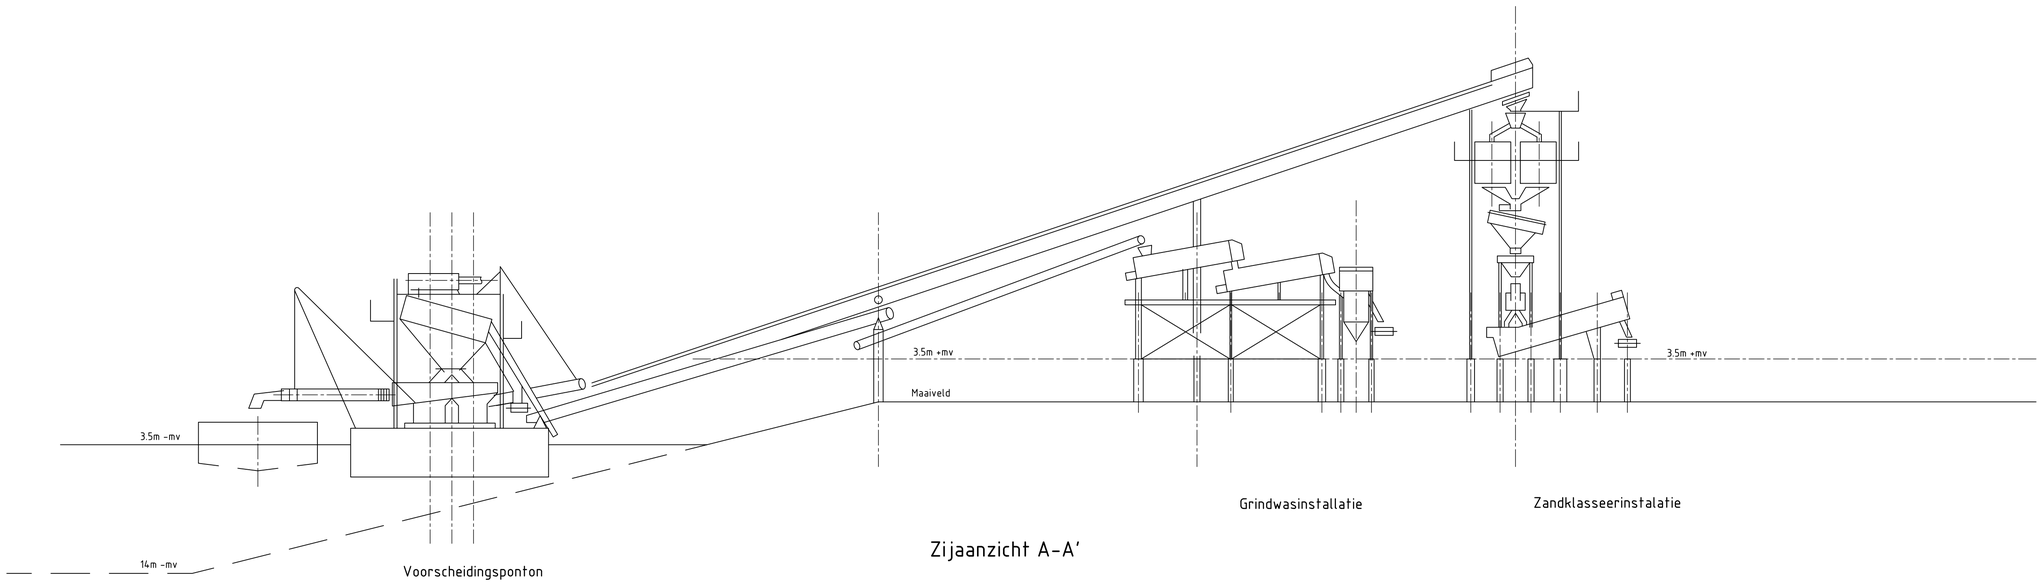

Voorscheidingsponton

Grindwasinstallatie

Zandklasseerinstalatie

Zijaanzicht A-A'

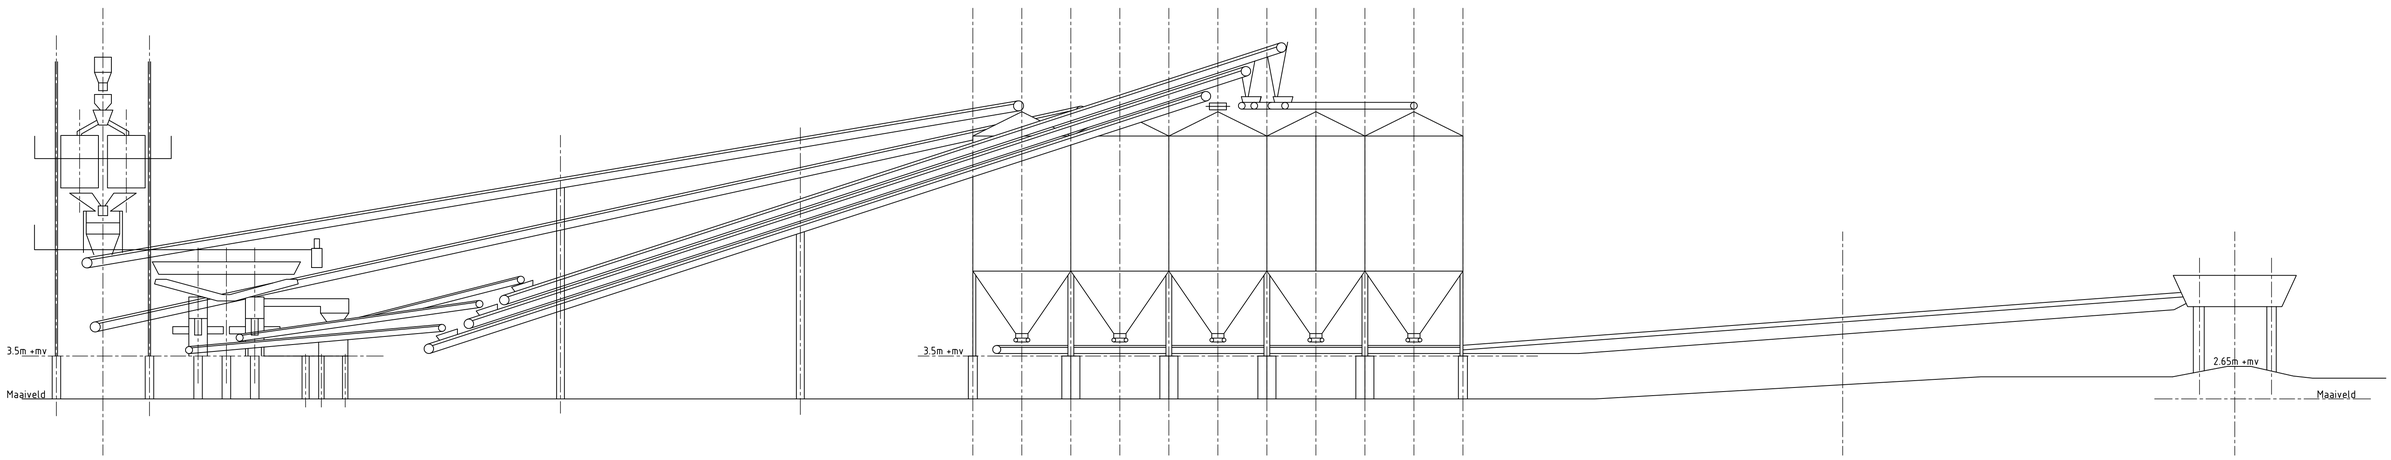

Zandklasseerinstalatie

Silo batterij 5x 1000t

Zijaanzicht B-B'

Wegovergang

Scheepsbelading

Zijaanzicht B'-B"

opdrachtgever:	Combinatie Boskalis - Van de Wetering
kenmerk opdr.gever:	
project:	Millingerwaard
onderdeel:	Laadlocatie
omschrijving:	Installatieterrein Millingerwaard optie 2 Schets zijaanzichten
tek. nr.	1546 017 1
blad	
bestand	154601?1-Install-terr-2.dwg
datum	17-04-2012
schaal	1:250
formaat	A - 1
status	CONCEPT
getekend	EM — datum 17-04-2012
gezien	— datum

MEET B.V.
Prof. van Nispen Sedelaerd
Groen 17 6666 LP Heteren
tel. 026-4702171
fax 026-4747717
LANDMEETKUNDIG EN ADVIESBUREAU