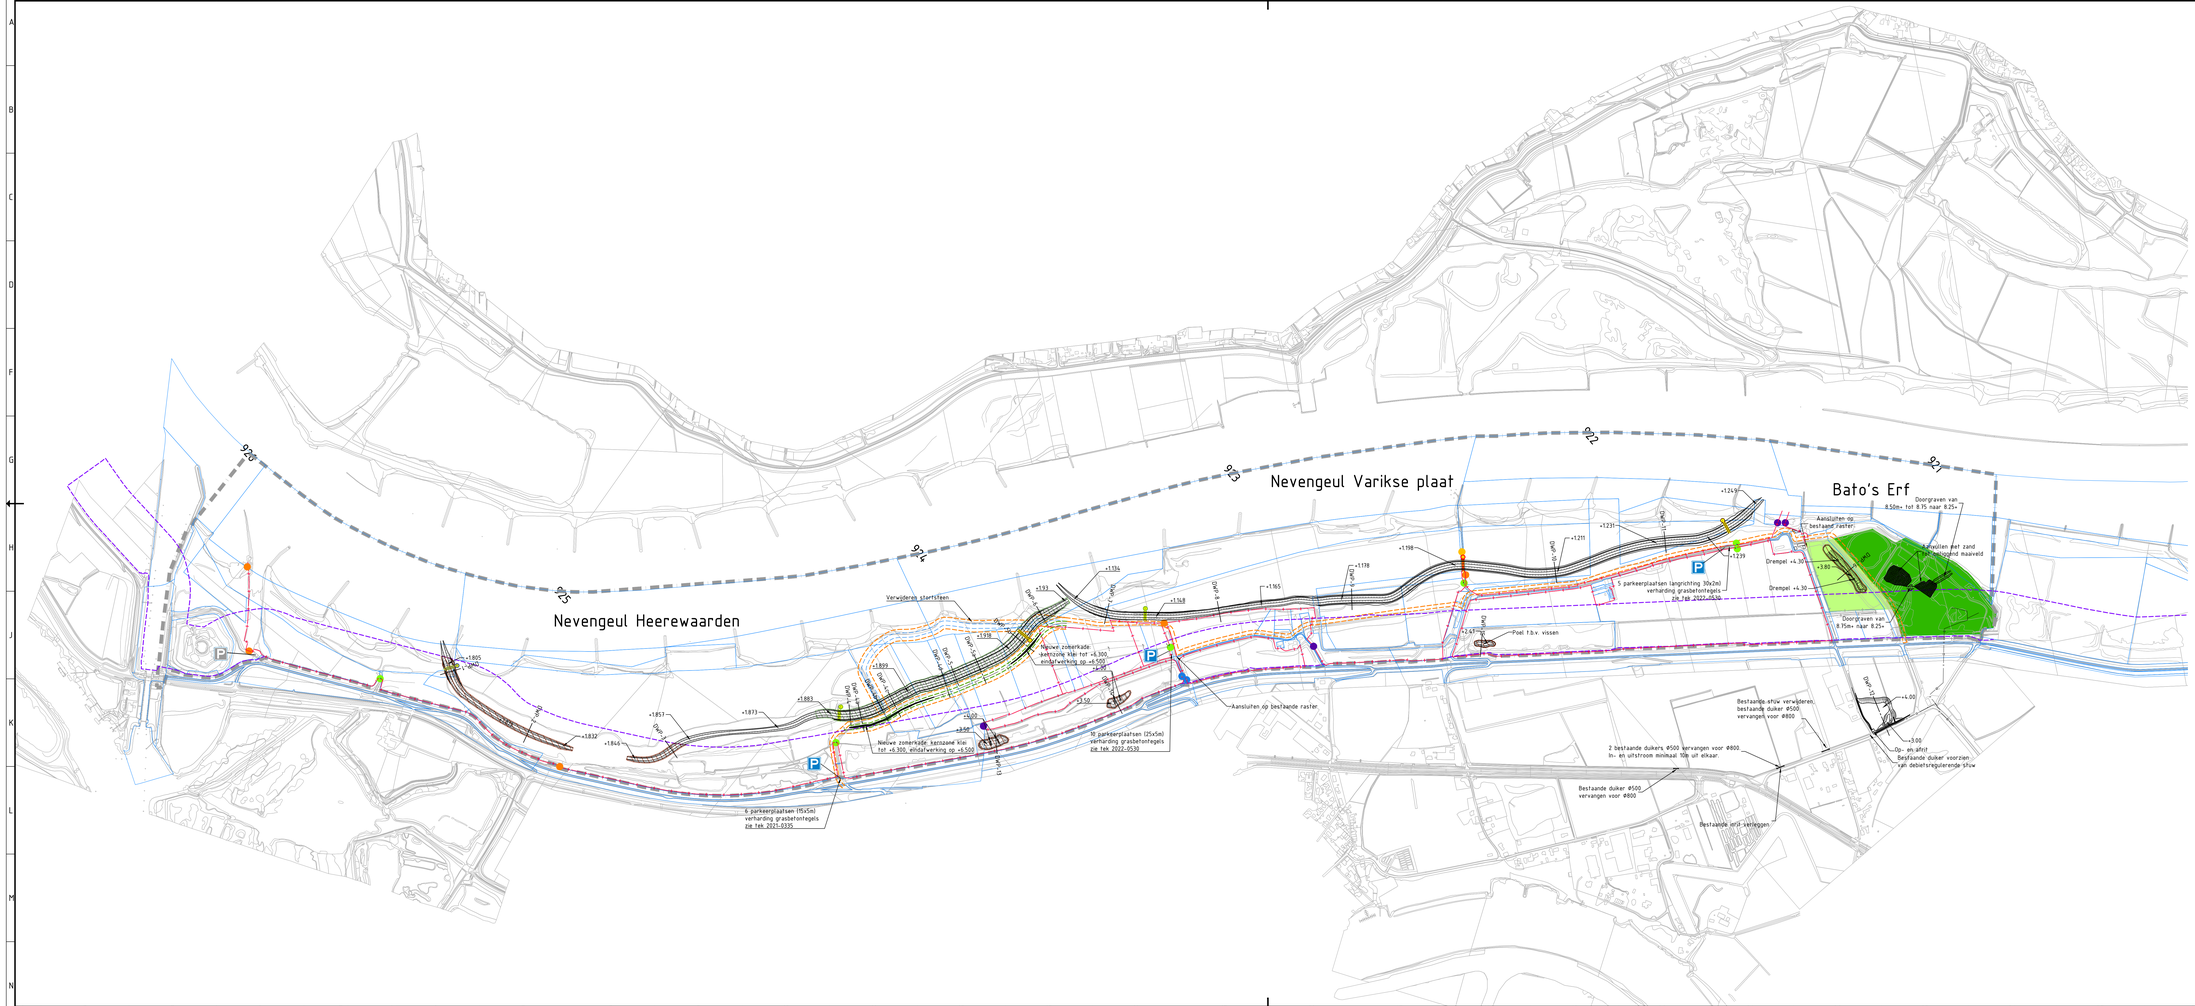


| Versie | Datum | Omschrijving | Opsteller | Par. | Verificatie Par. | Validatie | Par. |
|---|---|---|---|---|---|---|---|
| 0 | 01-07-2025 | | | | | | |

# Planstudie/voorbereiding realisatie Uiterwaarden

Onderdeel
Technische tekening DO 2.1 KRW Maasdriel

Opdrachtgever
RWS Programma's, Projecten en Onderhoud

Fase

Formaat
A1-594x1470

Schaal
1: 5000

Projectnummer
RWS165-0001

Tekeningnummer
2025-1357

Behorende bij doc. nr.


Roermond
Schootsheet 8, 6049 BN Herten
Postbus 14, 6040 AA Roermond

's-Hertogenbosch
Hofhaven 19, 5026 RC Tilburg
Postbus 2309, 5202 CH 's-Hertogenbosch

088 - 3366333
info@kragten.nl
www.kragten.nl