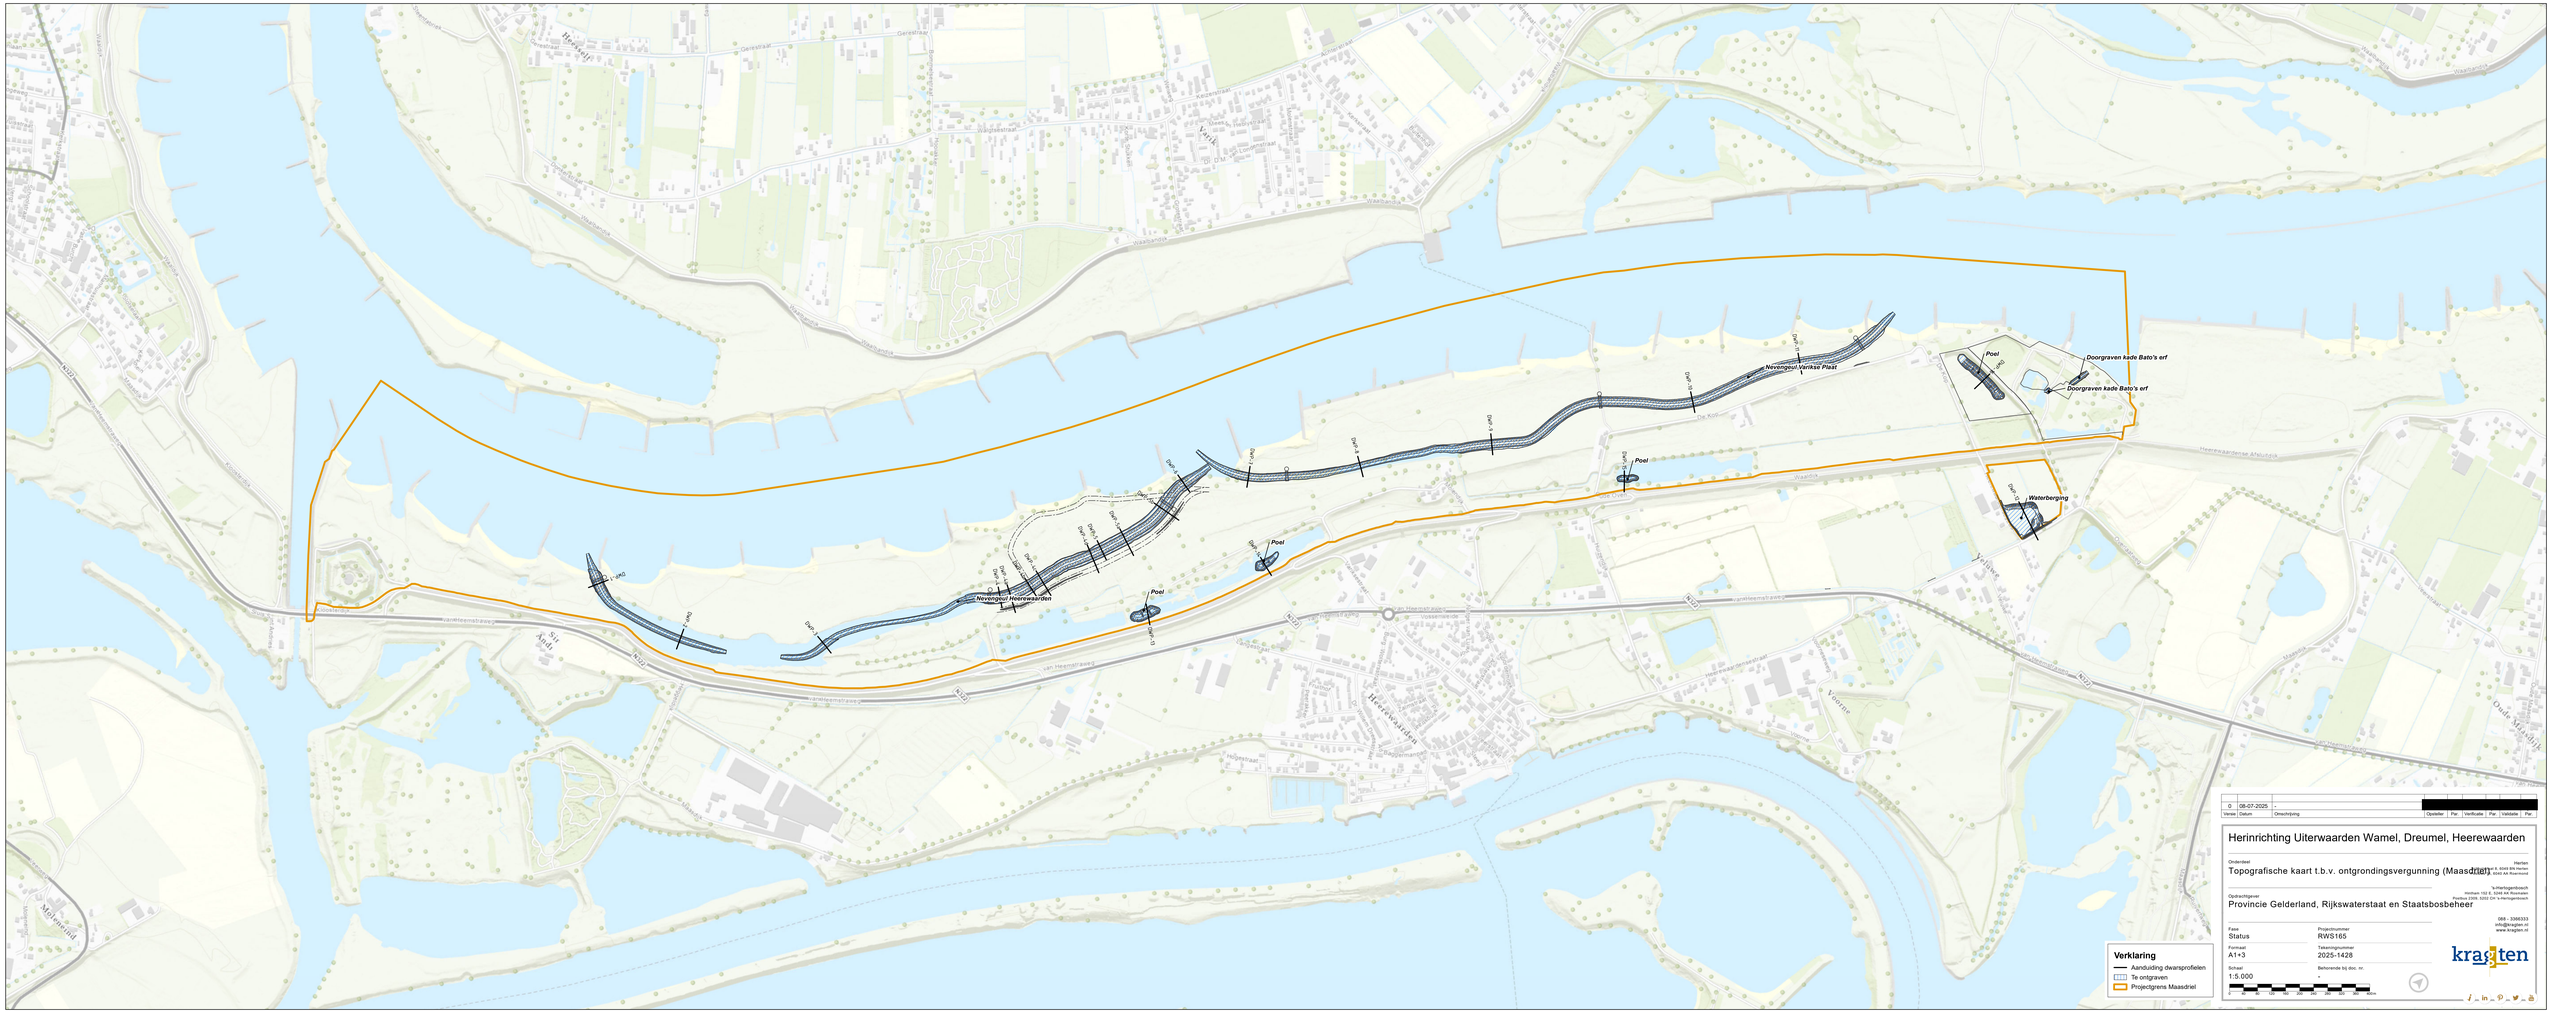

Versie	Datum	Omschrijving	Opsteller	Per.	Verificatie	Per.	Validatie	Per.
0	08-07-2025	-						

Herinrichting Uiterwaarden Wamel, Dreumel, Heerewaarden

Onderdeel
Topografische kaart t.b.v. ontgrondingsvergunning (Maasdriel)

Opdrachtgever
Provincie Gelderland, Rijkswaterstaat en Staatsbosbeheer

Fase
Status

Formaat
A1+3

Schaal
1:5.000

Projectnummer
RWS165

Tekeningnummer
2025-1428

Behorende bij doc. nr.
-

Herten
Hertogenbosch
Postbus 2305, 5202 CH 's-Hertogenbosch
068 - 3366333
info@kragten.nl
www.kragten.nl