DWP DWP-1
Schaal 1:500

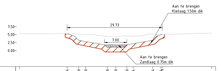

Hoogte Ontwerp | Hoogte Bestaand

DWP DWP-2
Schaal 1:500

Hoogte Ontwerp | Hoogte Bestaand

DWP DWP-3
Schaal 1:500

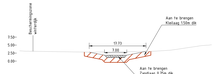

Hoogte Ontwerp | Hoogte Bestaand

DWP DWP-4
Schaal 1:500

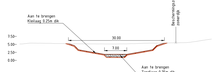

Hoogte Ontwerp | Hoogte Bestaand

DWP 4a
Schaal 1:500

Hoogte Ontwerp | Hoogte Bestaand

DWP DWP-4b
Schaal 1:500

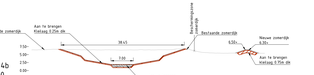

Hoogte Ontwerp | Hoogte Bestaand

DWP 4c
Schaal 1:500

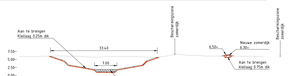

Hoogte Ontwerp | Hoogte Bestaand

DWP 4d
Schaal 1:500

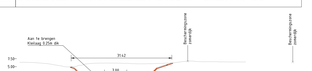

Hoogte Ontwerp | Hoogte Bestaand

DWP DWP-5
Schaal 1:500

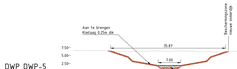

Hoogte Ontwerp | Hoogte Bestaand

DWP 5a
Schaal 1:500

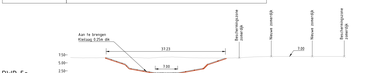

Hoogte Ontwerp | Hoogte Bestaand

DWP-5b
Schaal 1:500

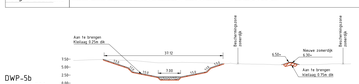

Hoogte Ontwerp | Hoogte Bestaand

DWP DWP-6
Schaal 1:500

Hoogte Ontwerp | Hoogte Bestaand

DWP DWP-7
Schaal 1:500

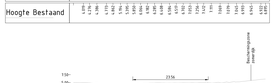

Hoogte Ontwerp | Hoogte Bestaand

DWP DWP-8
Schaal 1:500

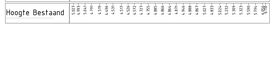

Hoogte Ontwerp | Hoogte Bestaand

DWP DWP-9
Schaal 1:500

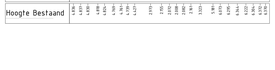

Hoogte Ontwerp | Hoogte Bestaand

DWP DWP-10
Schaal 1:500

Hoogte Ontwerp | Hoogte Bestaand

DWP DWP-12
Schaal 1:500

Hoogte Ontwerp | Hoogte Bestaand

DWP DWP-13
Schaal 1:500

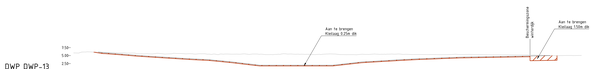

Hoogte Ontwerp | Hoogte Bestaand

DWP DWP-14
Schaal 1:500

Hoogte Ontwerp | Hoogte Bestaand

DWP DWP-15
Schaal 1:500

Hoogte Ontwerp | Hoogte Bestaand

DWP DWP-16
Schaal 1:500

Hoogte Ontwerp | Hoogte Bestaand

DWP DWP-11
Schaal 1:500

Hoogte Ontwerp | Hoogte Bestaand

DWP DWP-17
Schaal 1:500

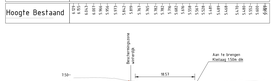

Hoogte Ontwerp | Hoogte Bestaand

DWP DWP-18
Schaal 1:500

Hoogte Ontwerp | Hoogte Bestaand

DWP DWP-19
Schaal 1:500

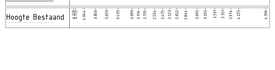

Hoogte Ontwerp | Hoogte Bestaand

DWP DWP-22a
Schaal 1:500

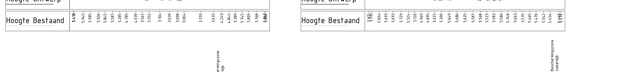

Hoogte Ontwerp | Hoogte Bestaand

DWP DWP-19a
Schaal 1:500

Hoogte Ontwerp | Hoogte Bestaand

DWP DWP-20
Schaal 1:500

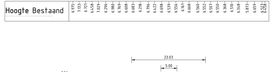

Hoogte Ontwerp | Hoogte Bestaand

DWP DWP-21
Schaal 1:500

Hoogte Ontwerp | Hoogte Bestaand

DWP DWP-22
Schaal 1:500

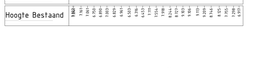

Hoogte Ontwerp | Hoogte Bestaand

DWP DWP-22a
Schaal 1:500

Hoogte Ontwerp | Hoogte Bestaand

DWP DWP-23
Schaal 1:500

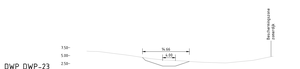

Hoogte Ontwerp | Hoogte Bestaand

DWP DWP-23a
Schaal 1:500

Hoogte Ontwerp | Hoogte Bestaand

DWP DWP-24
Schaal 1:500

Hoogte Ontwerp | Hoogte Bestaand

DWP DWP-25
Schaal 1:500

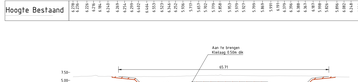

Hoogte Ontwerp | Hoogte Bestaand

DWP DWP-26
Schaal 1:500

Hoogte Ontwerp | Hoogte Bestaand

DWP DWP-27
Schaal 1:500

Hoogte Ontwerp | Hoogte Bestaand

DWP DWP-28
Schaal 1:500

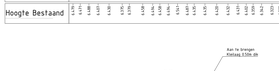

Hoogte Ontwerp | Hoogte Bestaand

DWP DWP-29
Schaal 1:500

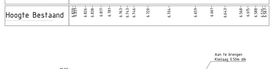

Hoogte Ontwerp | Hoogte Bestaand

DWP DWP-30
Schaal 1:500

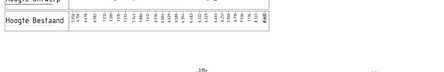

Hoogte Ontwerp | Hoogte Bestaand

DWP DWP-31
Schaal 1:500

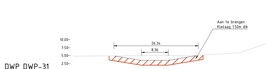

Hoogte Ontwerp | Hoogte Bestaand

DWP DWP-32
Schaal 1:500

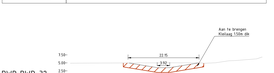

Hoogte Ontwerp | Hoogte Bestaand

DWP DWP-33
Schaal 1:500

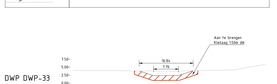

Hoogte Ontwerp | Hoogte Bestaand

DWP DWP-34
Schaal 1:500

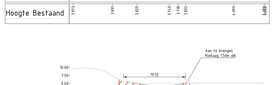

Hoogte Ontwerp | Hoogte Bestaand

DWP DWP-35
Schaal 1:500

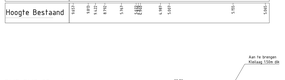

Hoogte Ontwerp | Hoogte Bestaand

DWP DWP-36
Schaal 1:500

Hoogte Ontwerp | Hoogte Bestaand

DWP DWP-37
Schaal 1:500

Hoogte Ontwerp | Hoogte Bestaand

DWP DWP-38
Schaal 1:500

Hoogte Ontwerp | Hoogte Bestaand

Versie	Datum	Omschrijving	Opsteller	Par.	Verificatie	Par.	Validatie	Par.
3	13-10-2022	[redacted]						
2	13-04-2022	[redacted]						
1	04-03-2022	[redacted]						
0	09-02-2022	[redacted]						

Planstudie/voorbereiding realisatie Uiterwaarden

Onderdeel
Dwarsprofielen DO 2.1 KRW

Opdrachtgever
RWS Programma's, Projecten en Onderhoud

Fase

Formaat
A0+2

Schaal
1: 500

Projectnummer
RW0165-0001

Tekeningnummer
2022-0363

Behorende bij doc. nr.

Hartlaw
Schoolstraat 8, 6564 AA Baarlo
Postbus 14, 6564 ZJ Baarlo

krajnten
's-Hertogenbosch
Hambakenwetering 5-a, 5231 DC 's-Hertogenbosch
Postbus 2246, 5200 CEA 's-Hertogenbosch

088 – 3366333
info@krajnten.nl
www.krajnten.nl