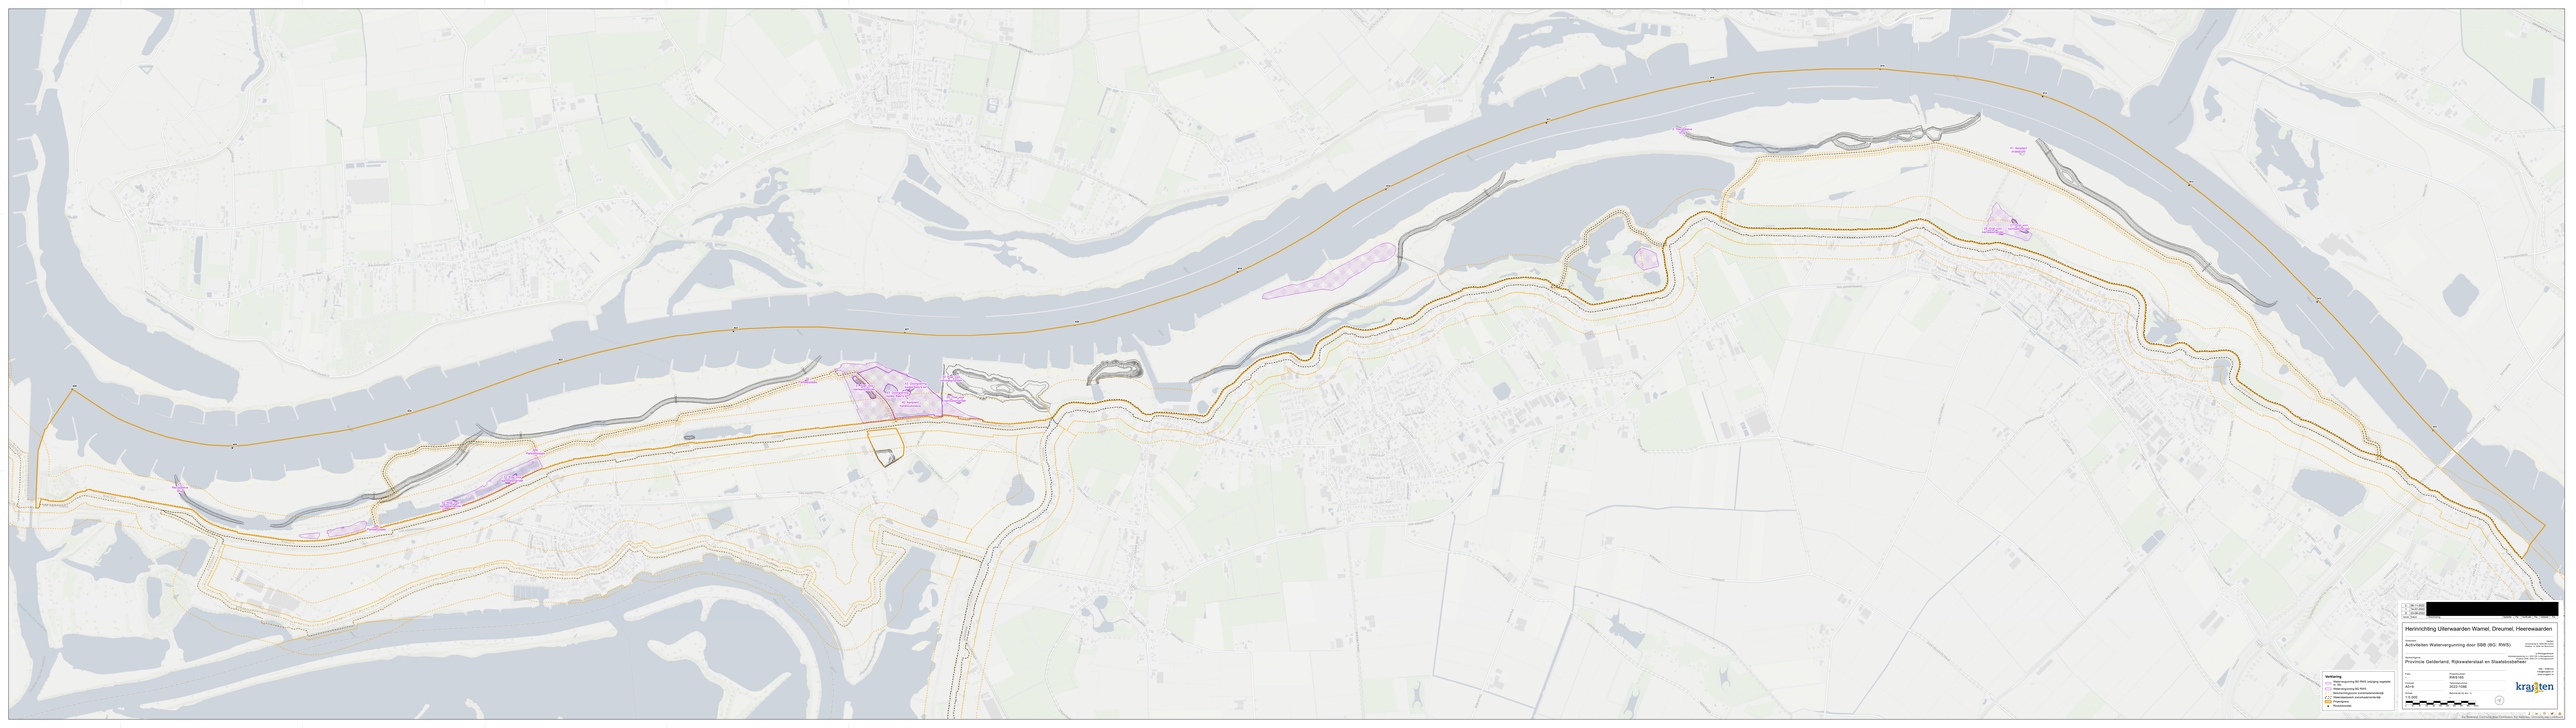
Verlaging
Verlaging Waterwegverlegging BIG RWS Instapweg regelbak
Waterlijn
Waterlegering BIG RWS
Waterlijn Waterwegverlegging BIG RWS
Rijksmonument (voorbeschermde)
Provinciaal
Provincie
Rijksmonument
Herinrichting Uiterwaarden Wamel, Dreumel, Heerewaarden
Activiteiten Watervergunning door SBB (BG: RWS)
Provincie Gelderland, Rijkswaterstaat en Staatsbosbeheer
Schaal
1:5.000
Datum
Tekeningnummer
2022-1048
Versie
Opdrachtnummer
kraaijten