


Landzijde


Behoort bij ontwerpbesluit d.d. 14-09-2023
Kenmerk 2022107940/2022123405

Rivierzijde

DWP Heerewaarden 9

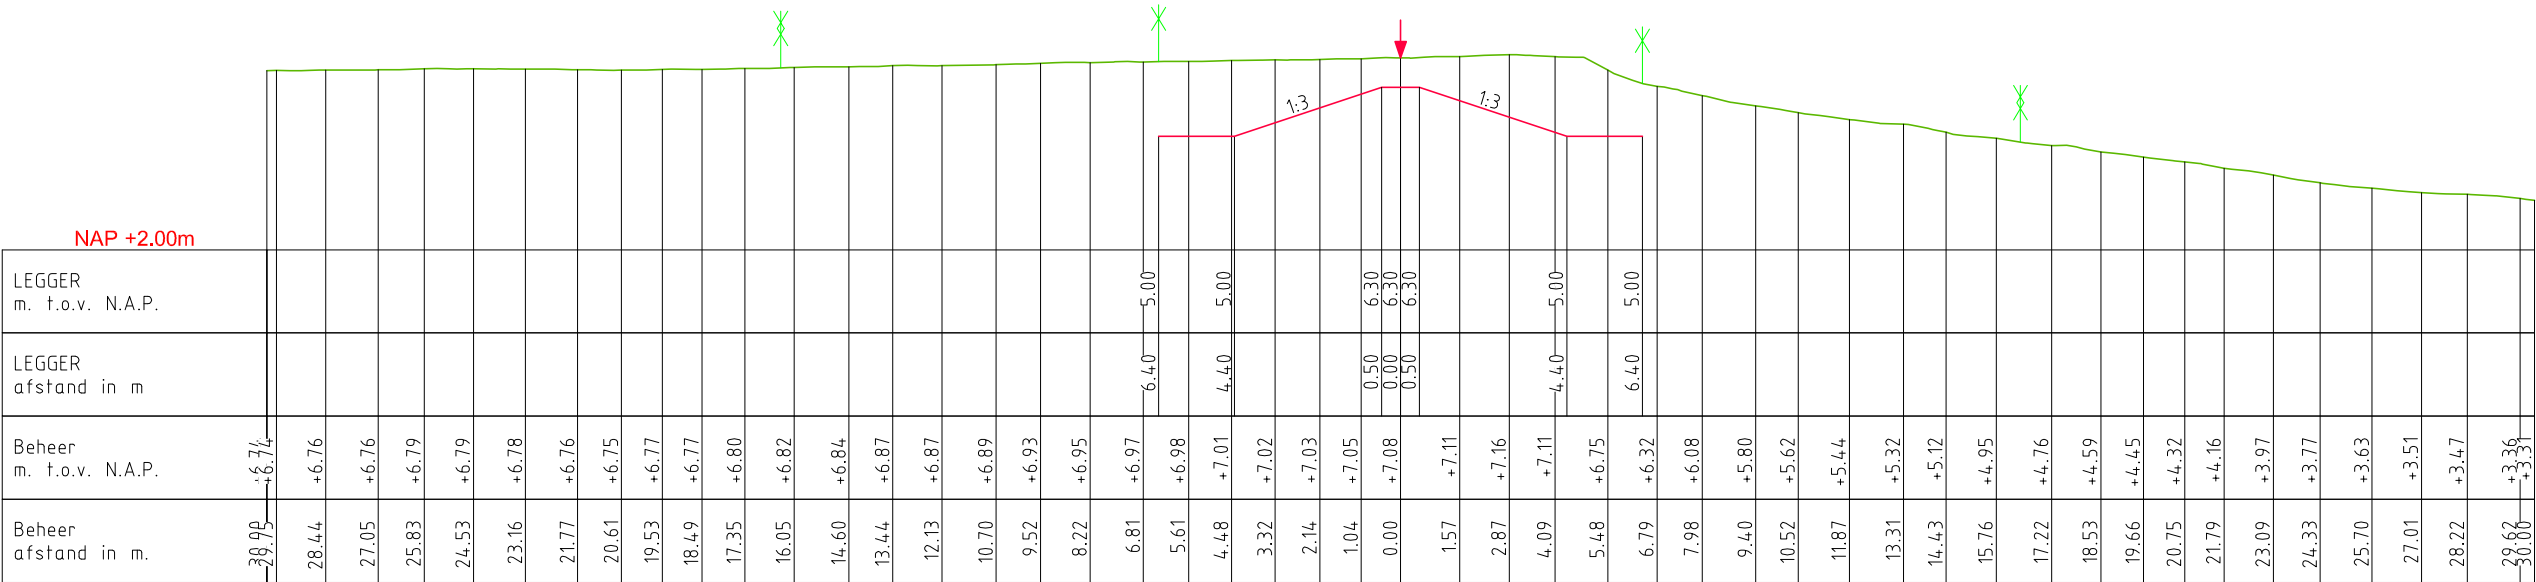

DWP Heerewaarden 10

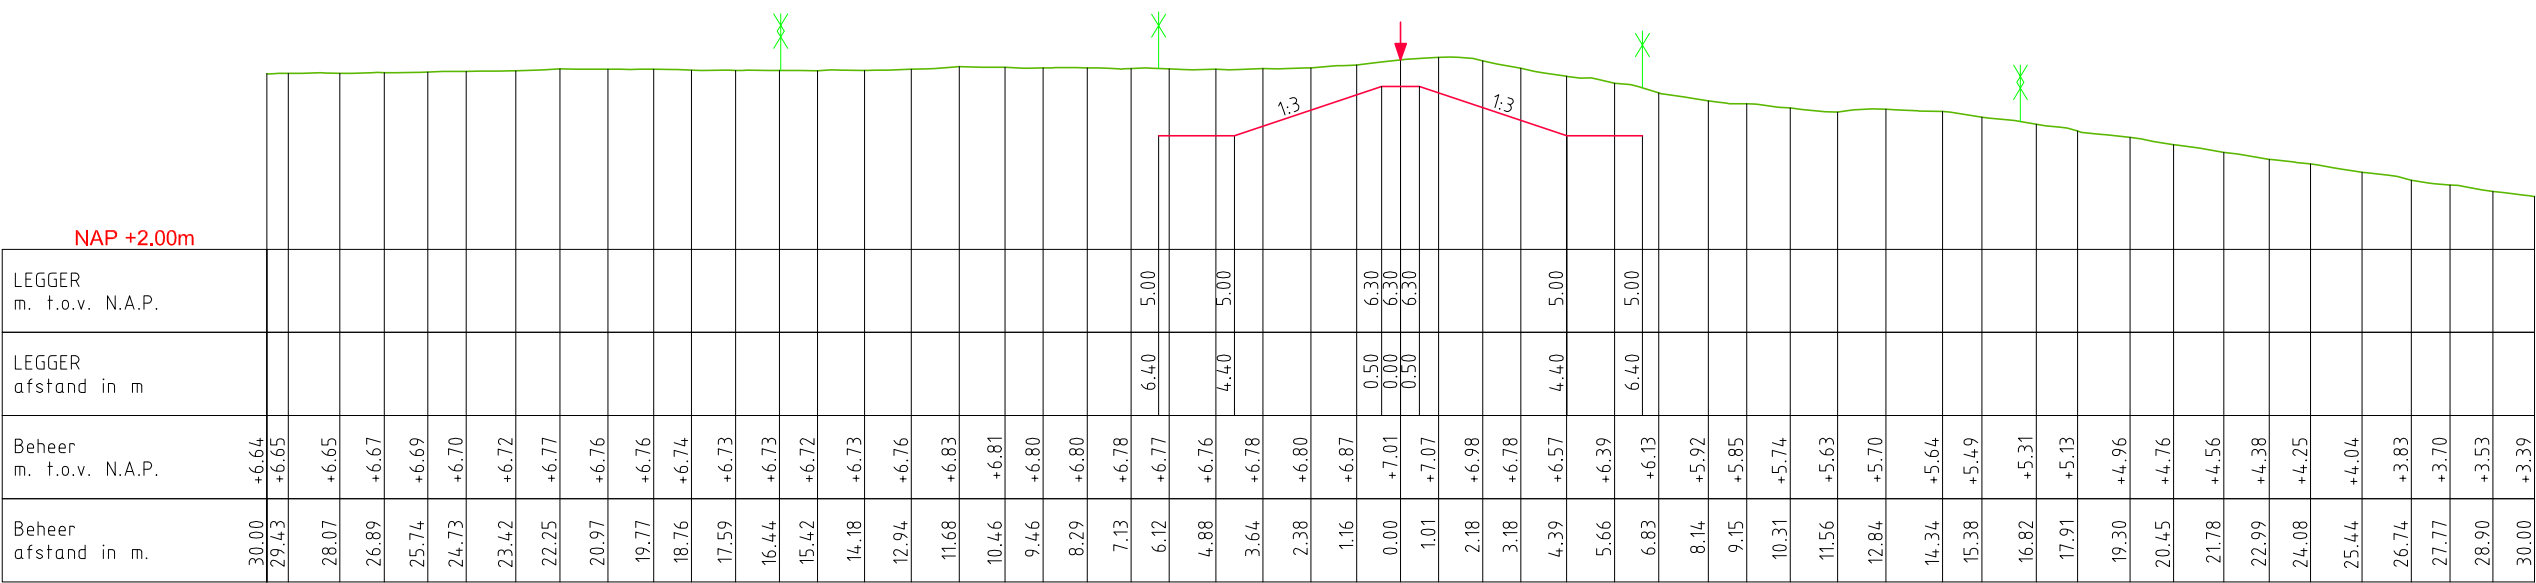

LEGENDA

- Leggerprofiel
- Beheerregisterprofiel
- Kernzone (2m. vanuit teen leggerprofiel)
- Beschermingszone (12m. vanuit teen leggerprofiel)
- Referentielijn leggerprofiel



Legger zomerkade: Heerewaarden

Onderdeel: Dwarsprofielen Legger/Beheerregister

Dijkvakcode: 400490	Met 006	Bladen	Bladnr: 005
Formaat: A3	Schaal: 1 : 200	Status: Vastgesteld	
Opnamedatum: 2011 (AHN2)	Getekend: T-GDM	Datum: 2013	
Behoort bij: Besluit 20130535		Tekeningnr.:	