





Aanleg brug zonder pijlers

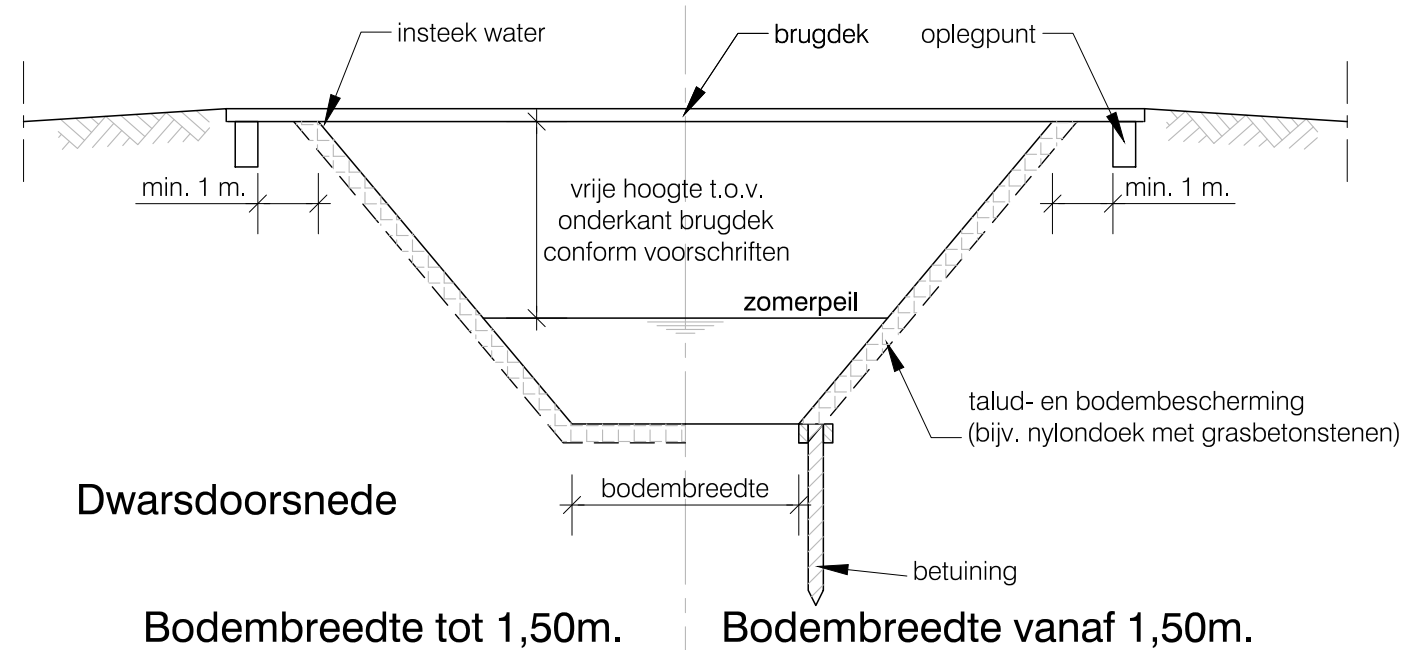

Aanleg brug met pijlers

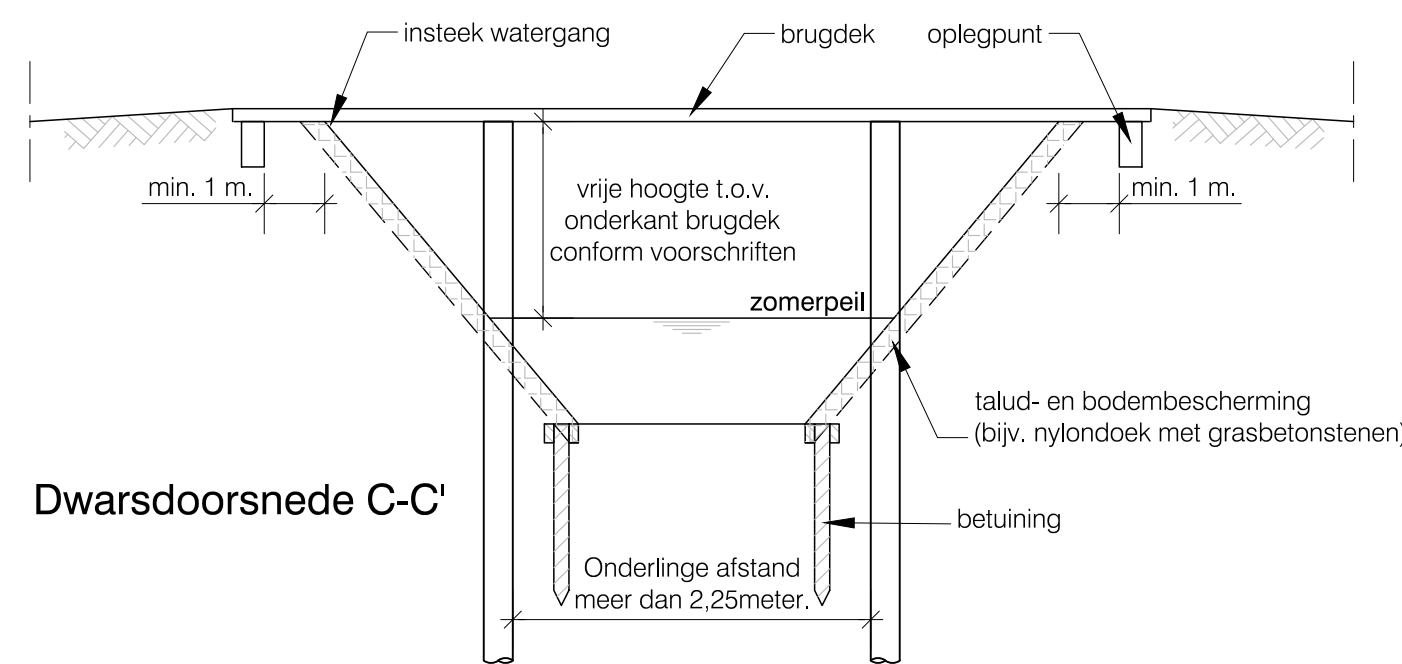

Dwarsdoorsnede C-C'

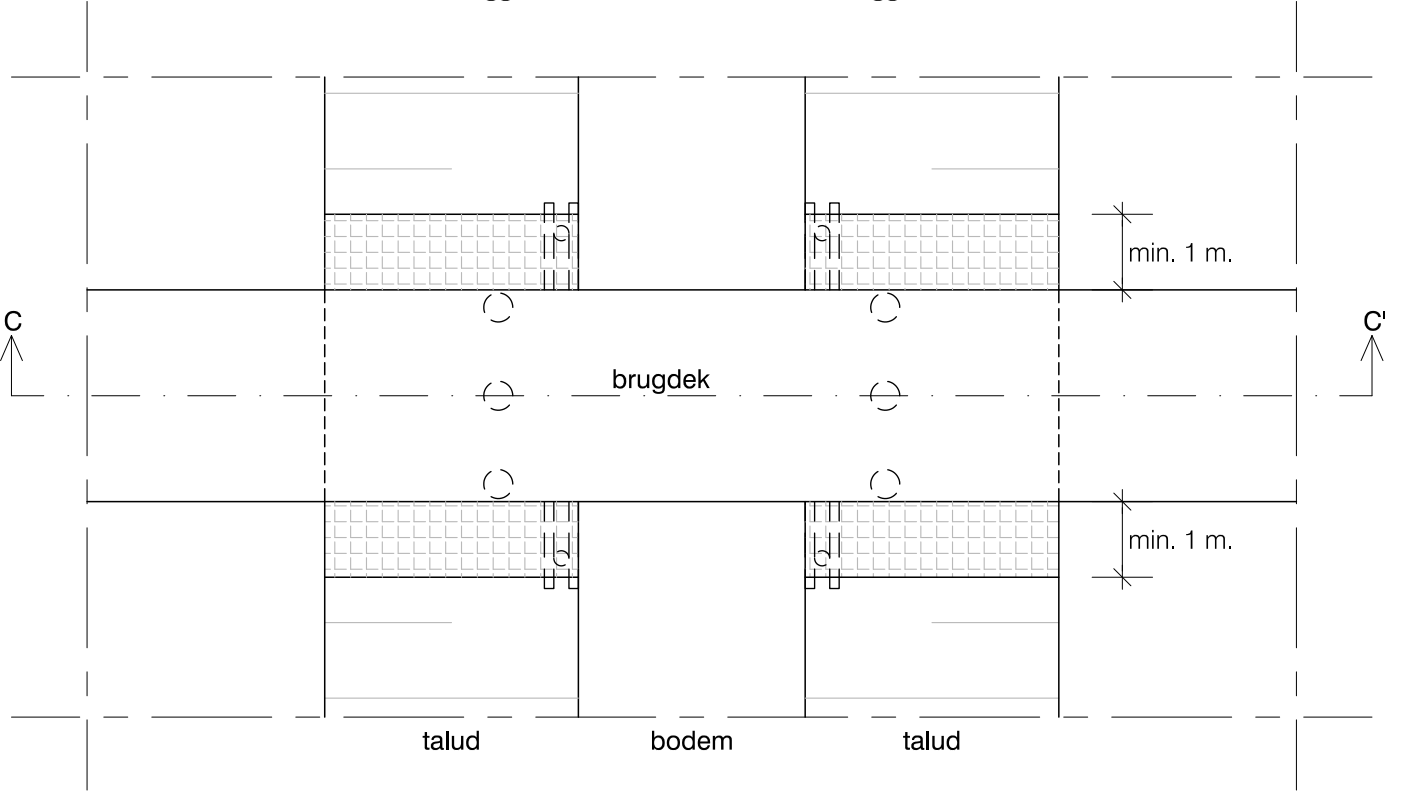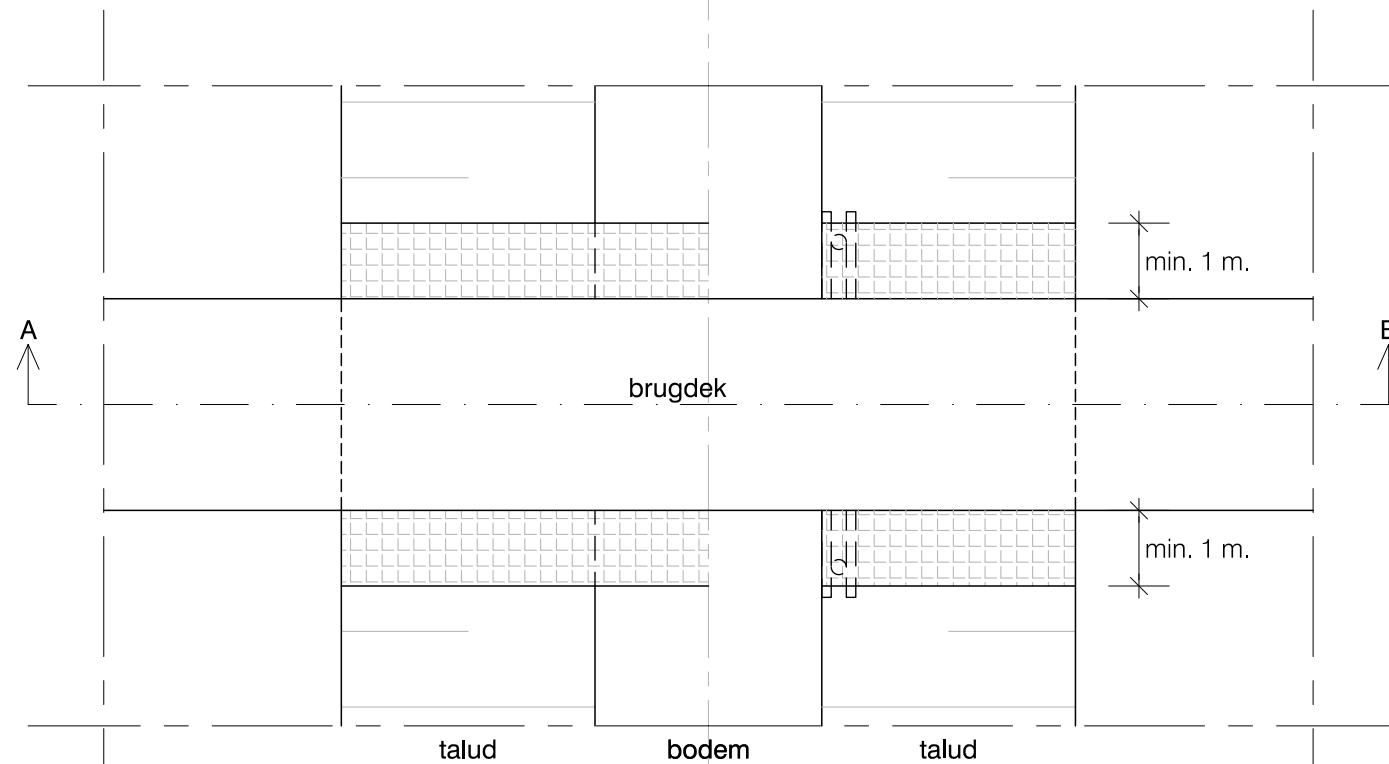

Bovenaanzicht
Aanleg brug (bodembreedte vanaf 1,50m.)

Behoort bij ontwerpbesluit d.d. 14-09-2023
Kenmerk 2022107940/2022123405

Algemene eisen:

- 1. Talud- en bodembescherming onder en min. 1 m. aan weerszijden van de brug

Opmerking:

- Uitvoering in overleg met de toezichthouder
- Alle leggermaten op te vragen bij Waterschap Rivierenland

WATERSCHAP RIVIERENLAND

Principetekening 7:
Brug

	Schaal	-	Formaat	A3	Tek. nr.
	GET. ADJ	16-05-2007	GEW. AKR	09-01-2018	-
	GEC. -	-			Waterschap Rivierenland POSTBUS 599 4000 AN TIEL
	GEZ. -	-			