




Behoort bij ontwerpbesluit d.d. 14-09-2023
Kenmerk 2022107940/2022123405

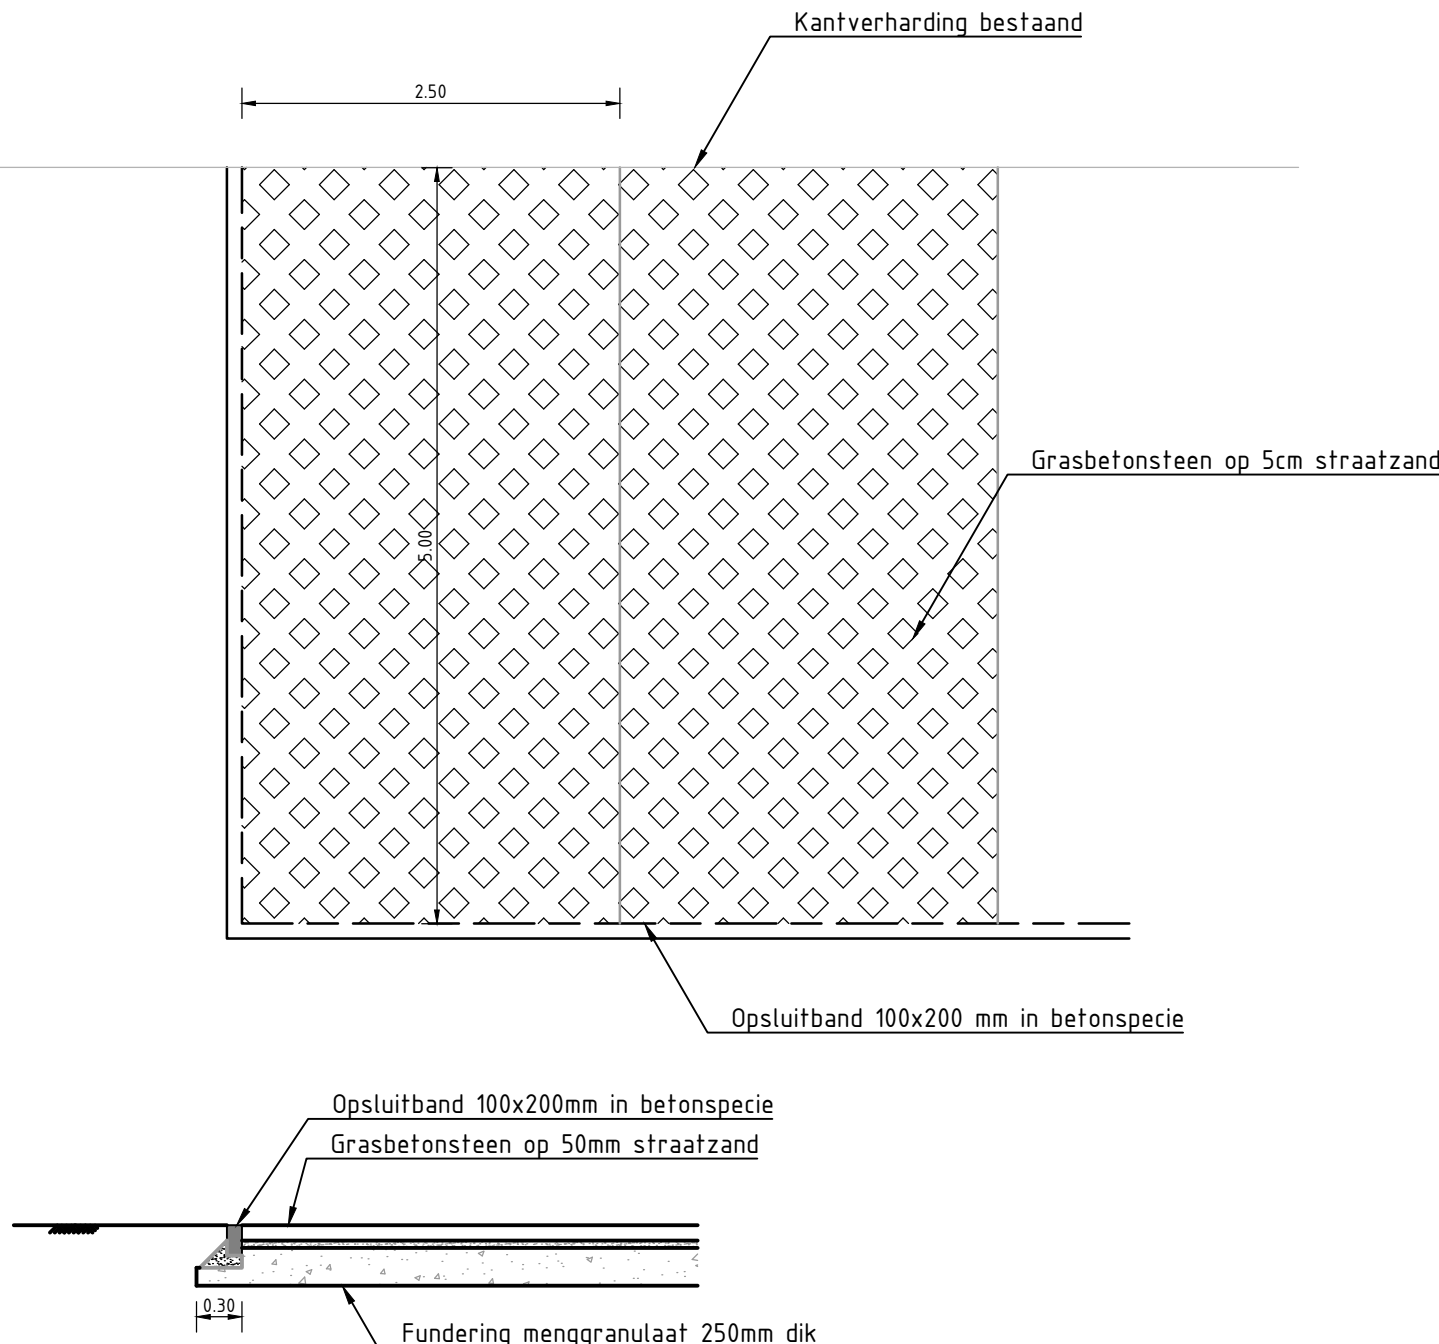

Detail parkeerplaats haaks
Schaal 1:50

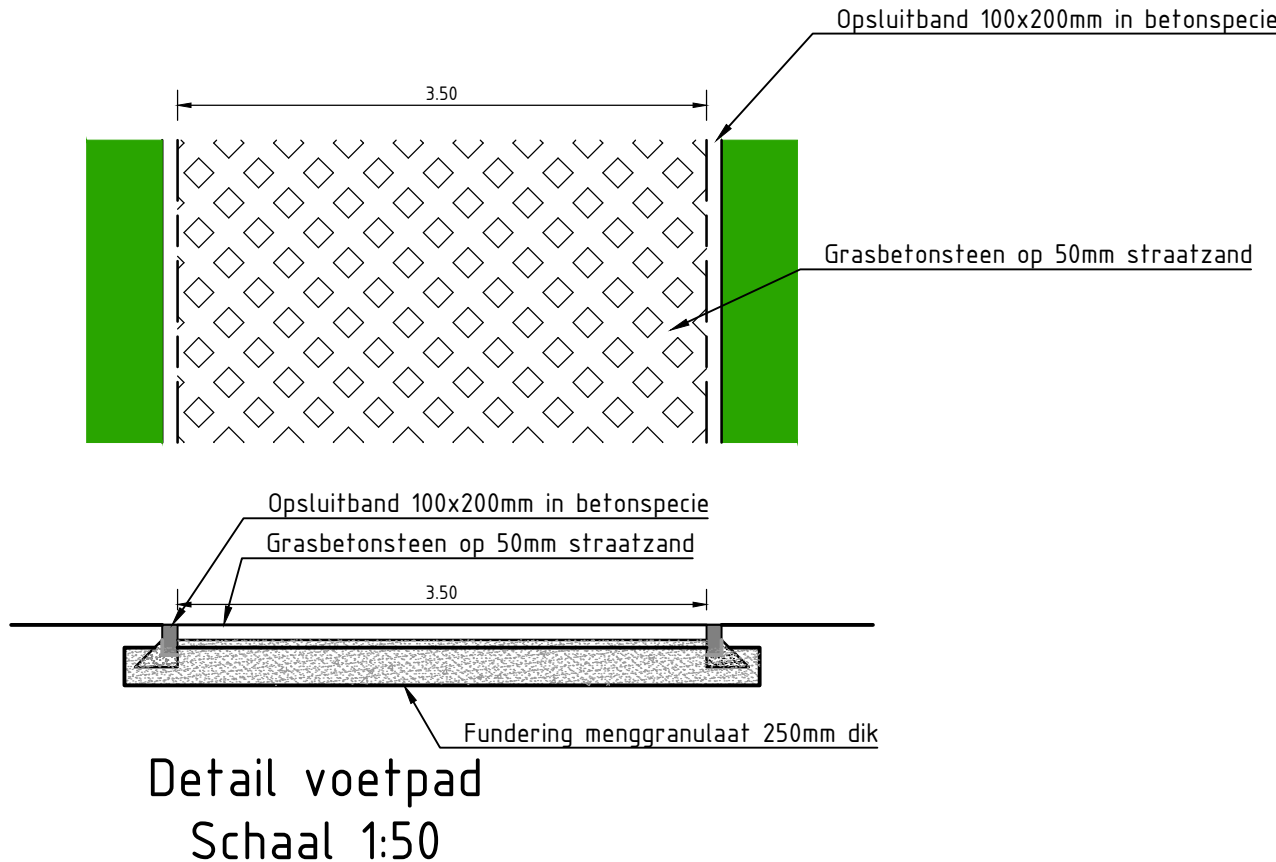

Detail voetpad
Schaal 1:50

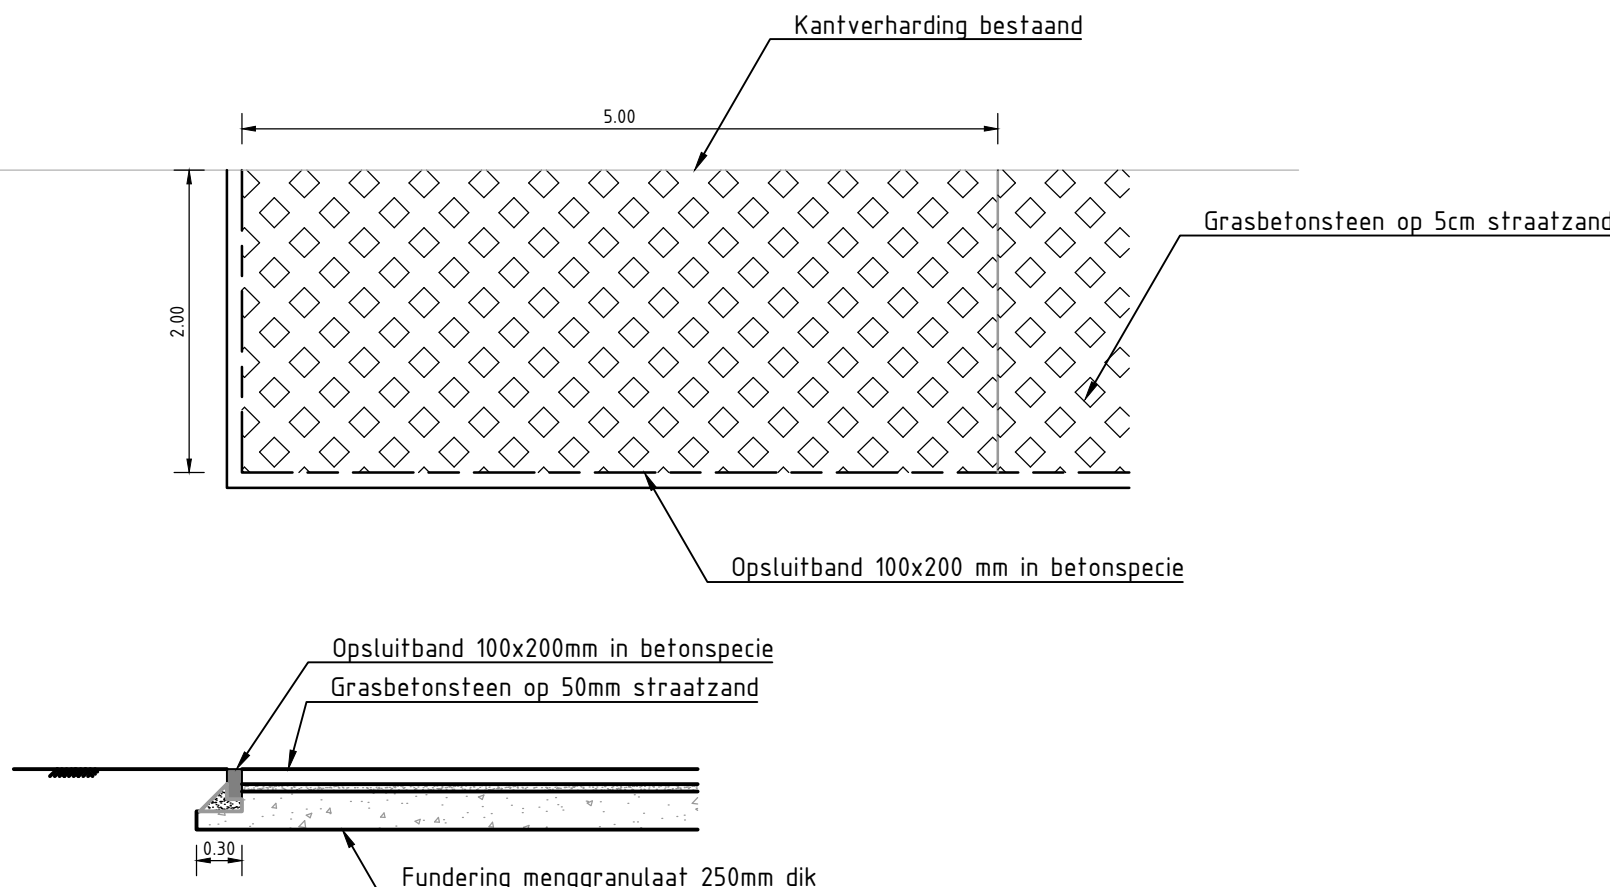

Detail parkeerplaats langs
Schaal 1:50

0	24-03-2022							
Versie	Datum	Omschrijving	Opsteller	Par.	Verificatie	Par.	Validatie	Par.

Planstudie/voorbereiding realisatie Uiterwaarden

Onderdeel
Detail DO 2.1 KRW

Herten
Schoolstraat 8, 6049 BN Herten
Postbus 14, 6040 AA Roermond

Opdrachtgever
RWS Programma's, Projecten en Onderhoud

's-Hertogenbosch
Hambakenwetering 5-J, 5231 DD 's-Hertogenbosch
Postbus 2309, 5202 CH 's-Hertogenbosch

088 - 3366333
info@kragten.nl
www.kragten.nl

Fase
Definitief ontwerp

Projectnummer
RWS165-0001

Forma
A2

Tekeningnummer
2022-0530

Schaal
1: 50

Behorende bij doc. nr.

