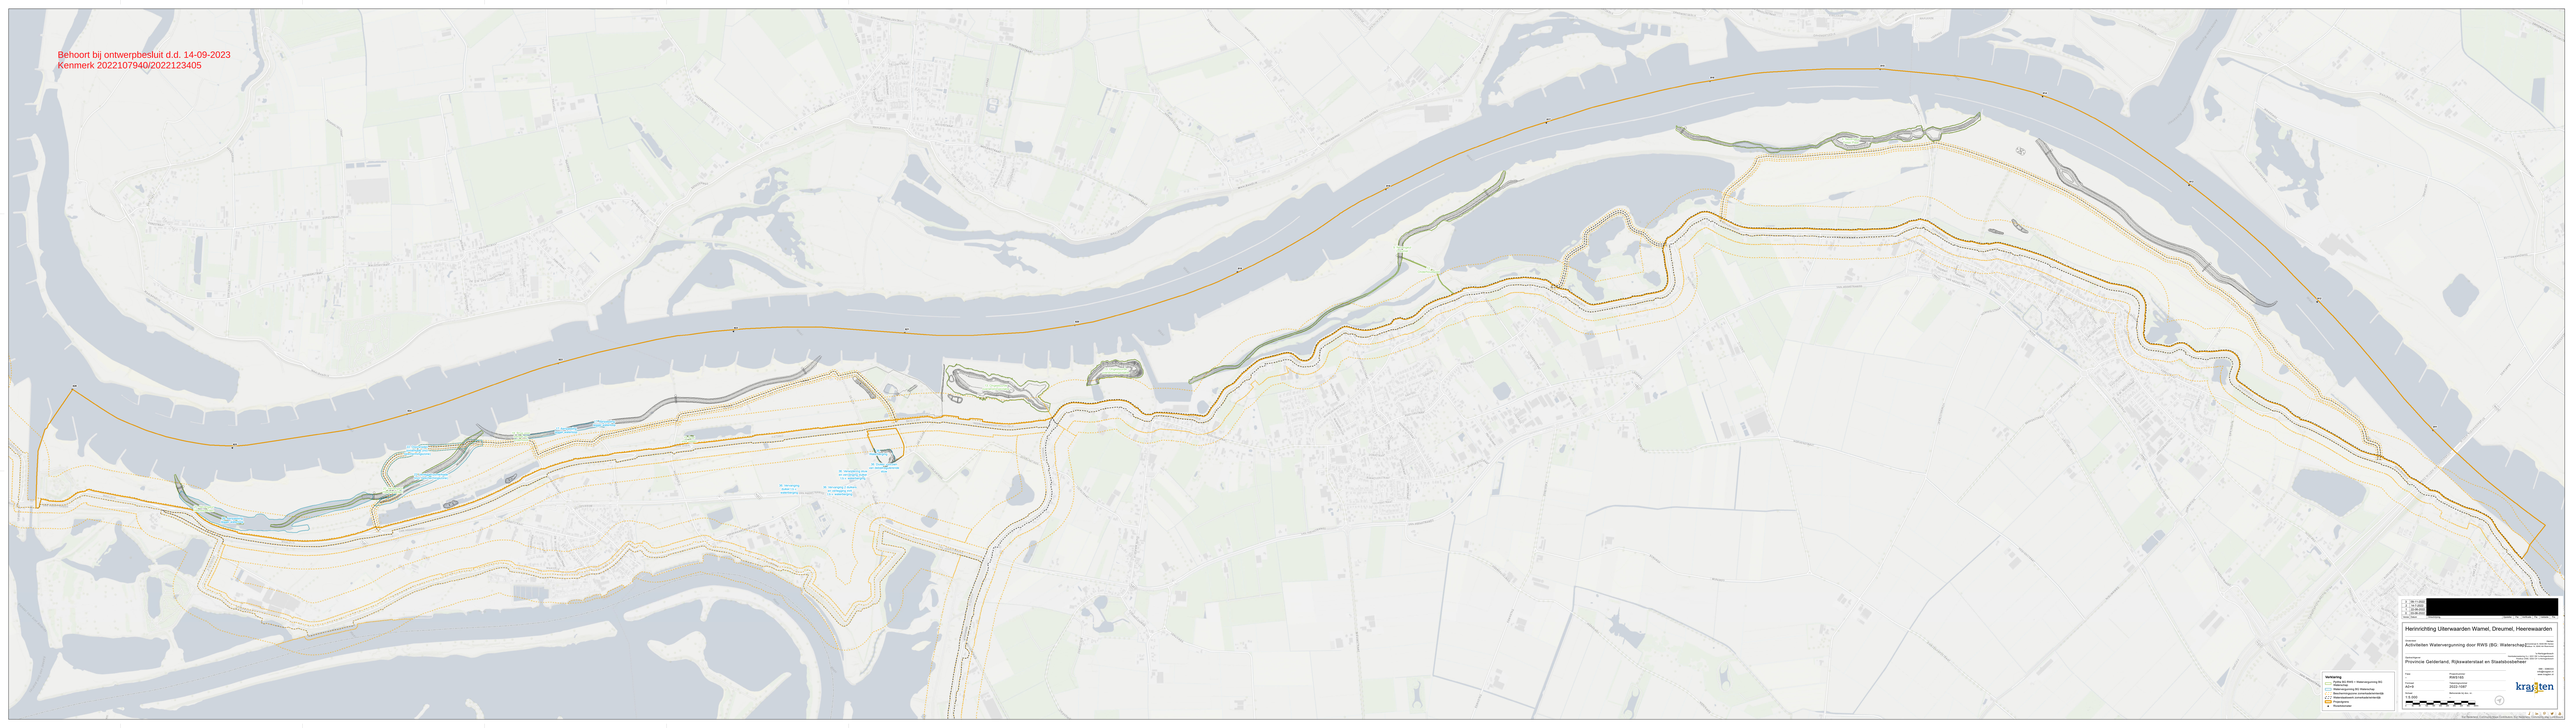Behoort bij ontwerpbesluit d.d. 14-09-2023
Kenmerk 2022107940/2022123405