


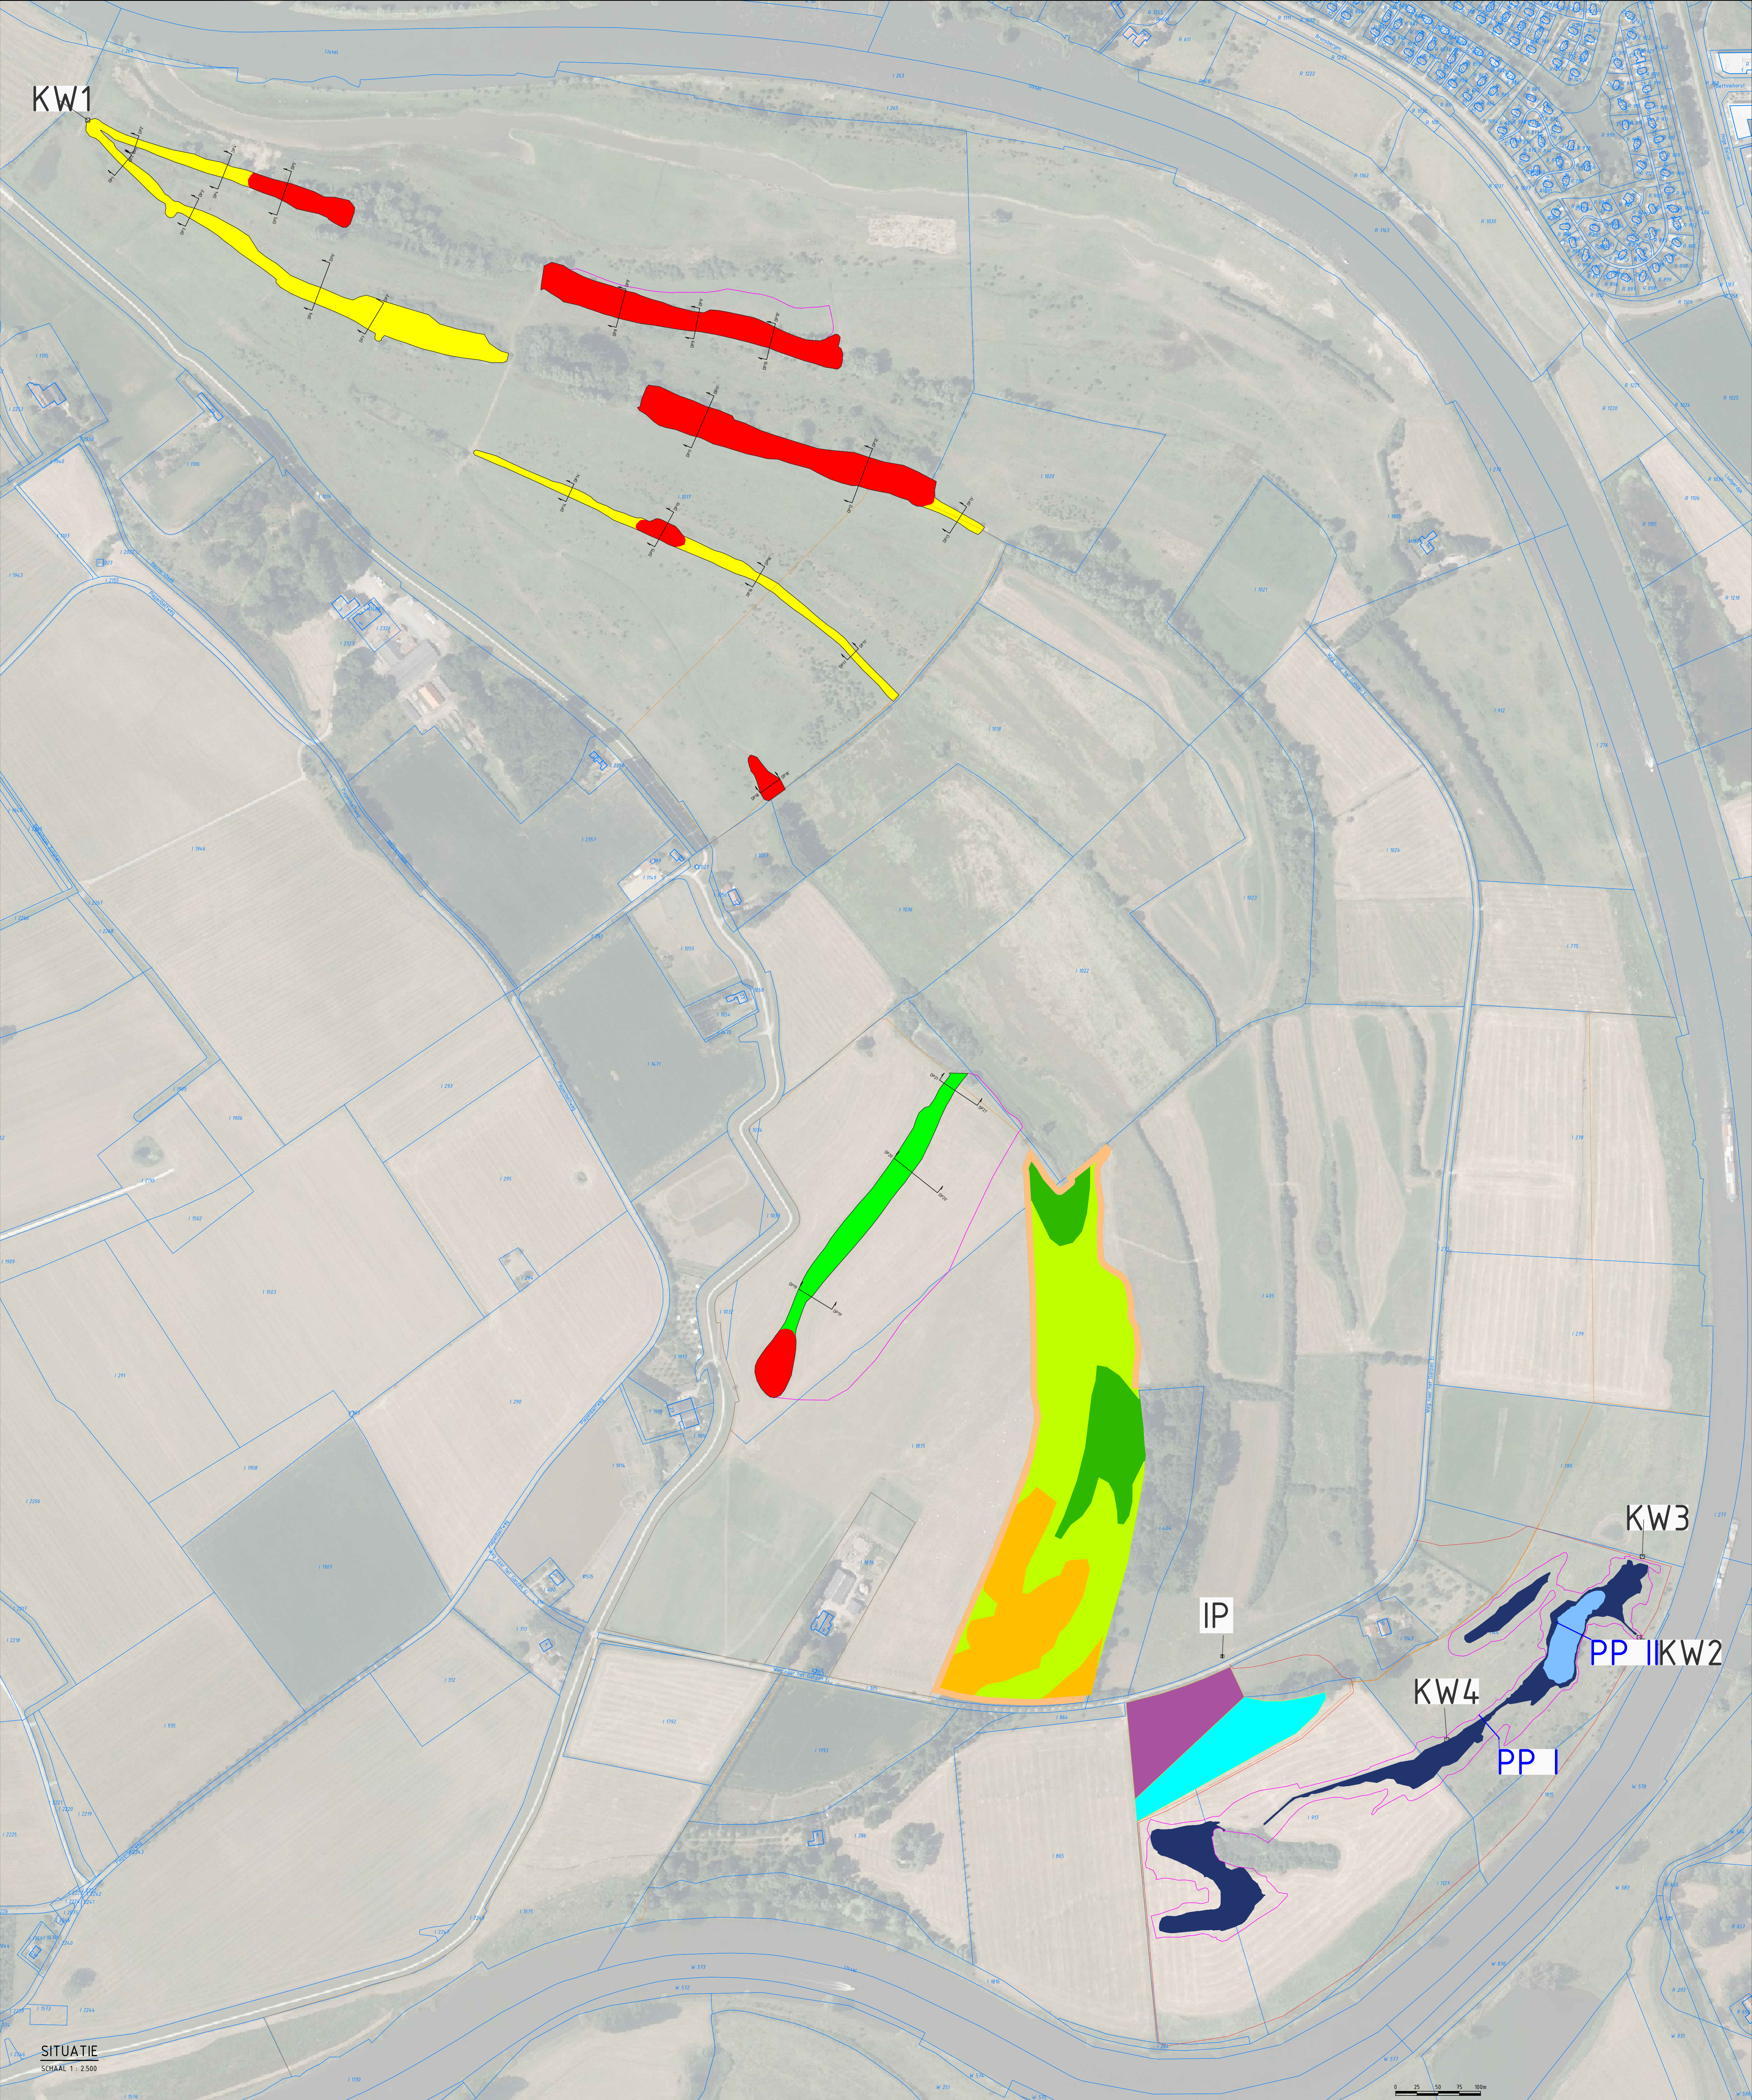

Legenda

Grondwerk

- Verdiepen Kronkelwaardgeulen:
  - Insteek Brede geul
  - Insteek Smalle geul
  - Insteek Kwelgeul
- Insteek maaiveldverlaging
- Aanbrengen kleilaag onder 6.00+m NAP
- Waterpartij bij "De Batterij"
- Realisatie Glanshaverhooiland
- Realisatie Stroomdalgrasland
- Dwarsprofiellocatie DO Geultjes

- Indicatieve locaties principeprofielen
- PP I Indicative locatie principeprofiel I
  - PP II Indicative locatie principeprofiel II

Recreatieve voorzieningen

- Te verleggen laarzenpad
- IP Informatiepaneel

Vegetatie

- Ooibos:
- Aanplant Zachthoutooibos
  - Aanplant Hardhoutooibos
  - Aanplant Essen-lepenbos
  - Aanplant Struweel

Beheersvoorzieningen

- Te plaatsen rasters
- Kunstwerken
  - KW1 Herstel sluis "De Spaanse Schans"
  - KW2 Vervangen duiker met terugslagklep
  - KW3 Kadeverlaging "Kerkedijkje" & verwijderen duiker
  - KW4 Verwijderen duiker "De Batterij Midden"

Legenda ondergrond

- Kadastrale kaart (pdok)
- Rivierenkaart (rws)
- Luchtfoto (pdok actueel 2020)

OPMERKINGEN

- Coördinaatsysteem RD(K)-yl en NAP(2)
- Maten in meters, tenzij anders vermeld
- Hoogtematen in meters t.o.v. NAP, tenzij anders vermeld
- Diameters in millimeters, tenzij anders vermeld

**SITUATIE**  
SCHAAAL 1 : 20.000

Provincie Gelderland

|               |                        |
|---------------|------------------------|
| opdrachtgever | Uiterwaard Corfeneover |
| project       | Maatregelenkaart       |
| versie        | 1.0                    |

|          |                               |
|----------|-------------------------------|
| titel    | 2020-09-0                     |
| blad     | 1/1                           |
| bestand  | 20200900-maatregelenkaart.dwg |
| datum    | 06-01-2019                    |
| schaal   | 1 : 2.000                     |
| formaat  | A3                            |
| status   | definitief                    |
| getekend | DP                            |
| gaten    | DP                            |

© Landbouwbedrijf en Afdelingsruimte Niet B.V.

