



### Dwarsprofiel A-A'

Schaal 1:250

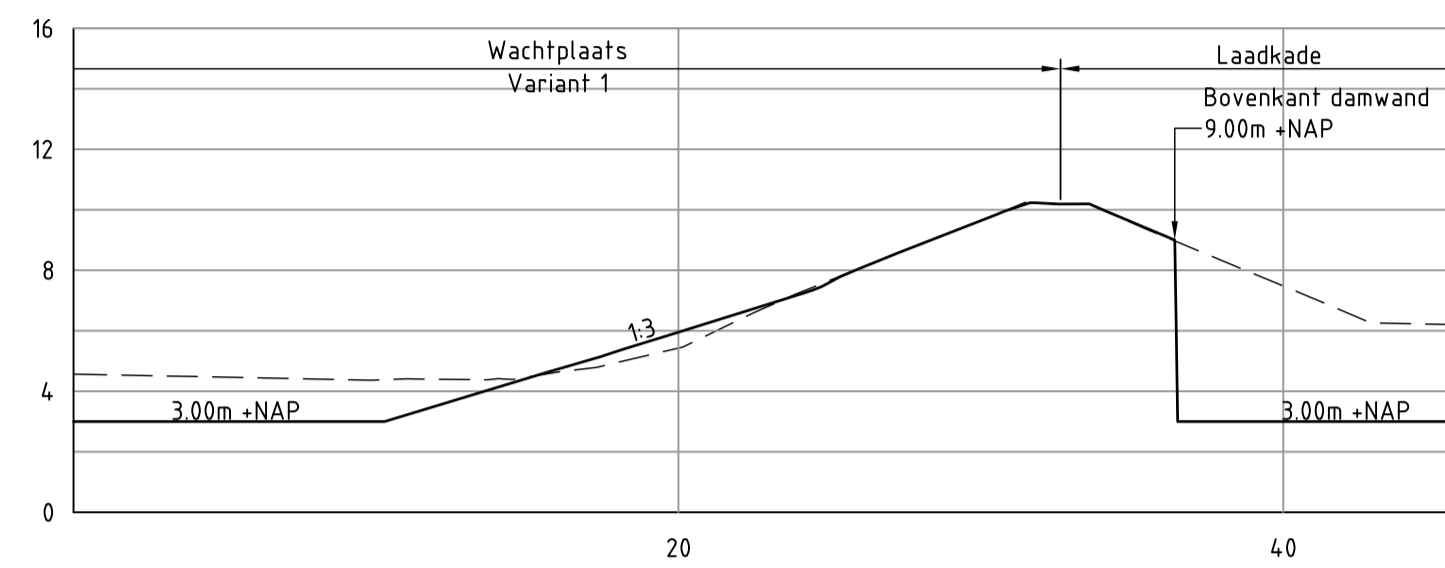


### Dwarsprofiel B-B'

Schaal 1:250

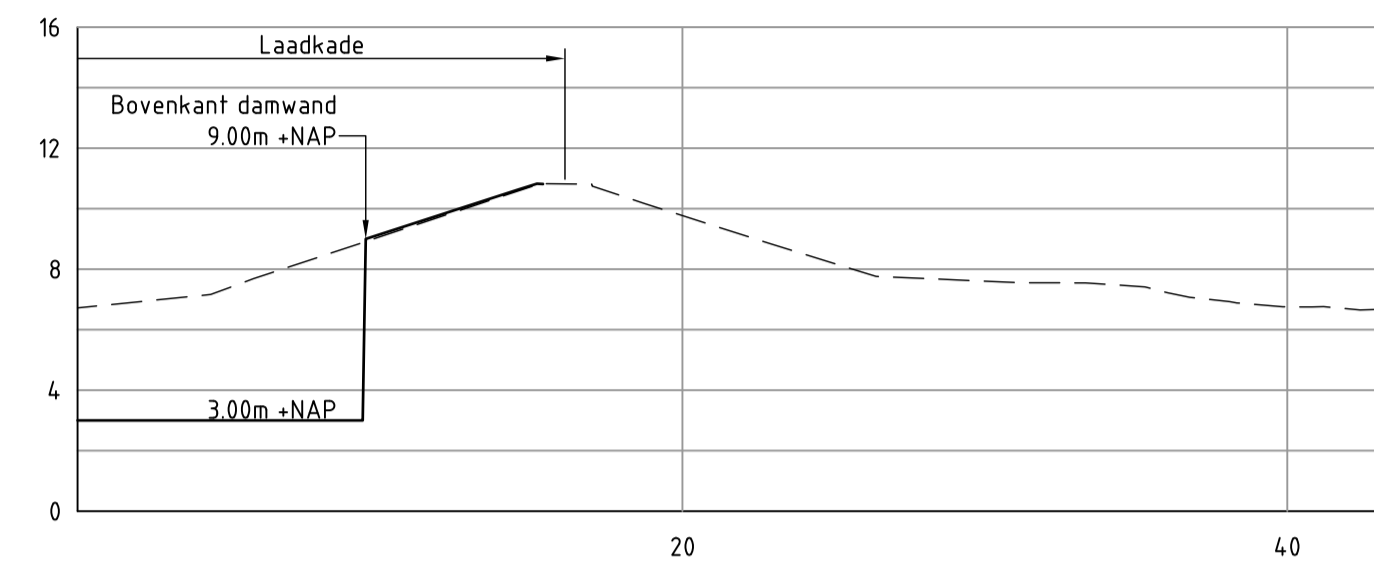

#### Legenda dwarsprofiel

- Bestaande situatie
- Ontwerp

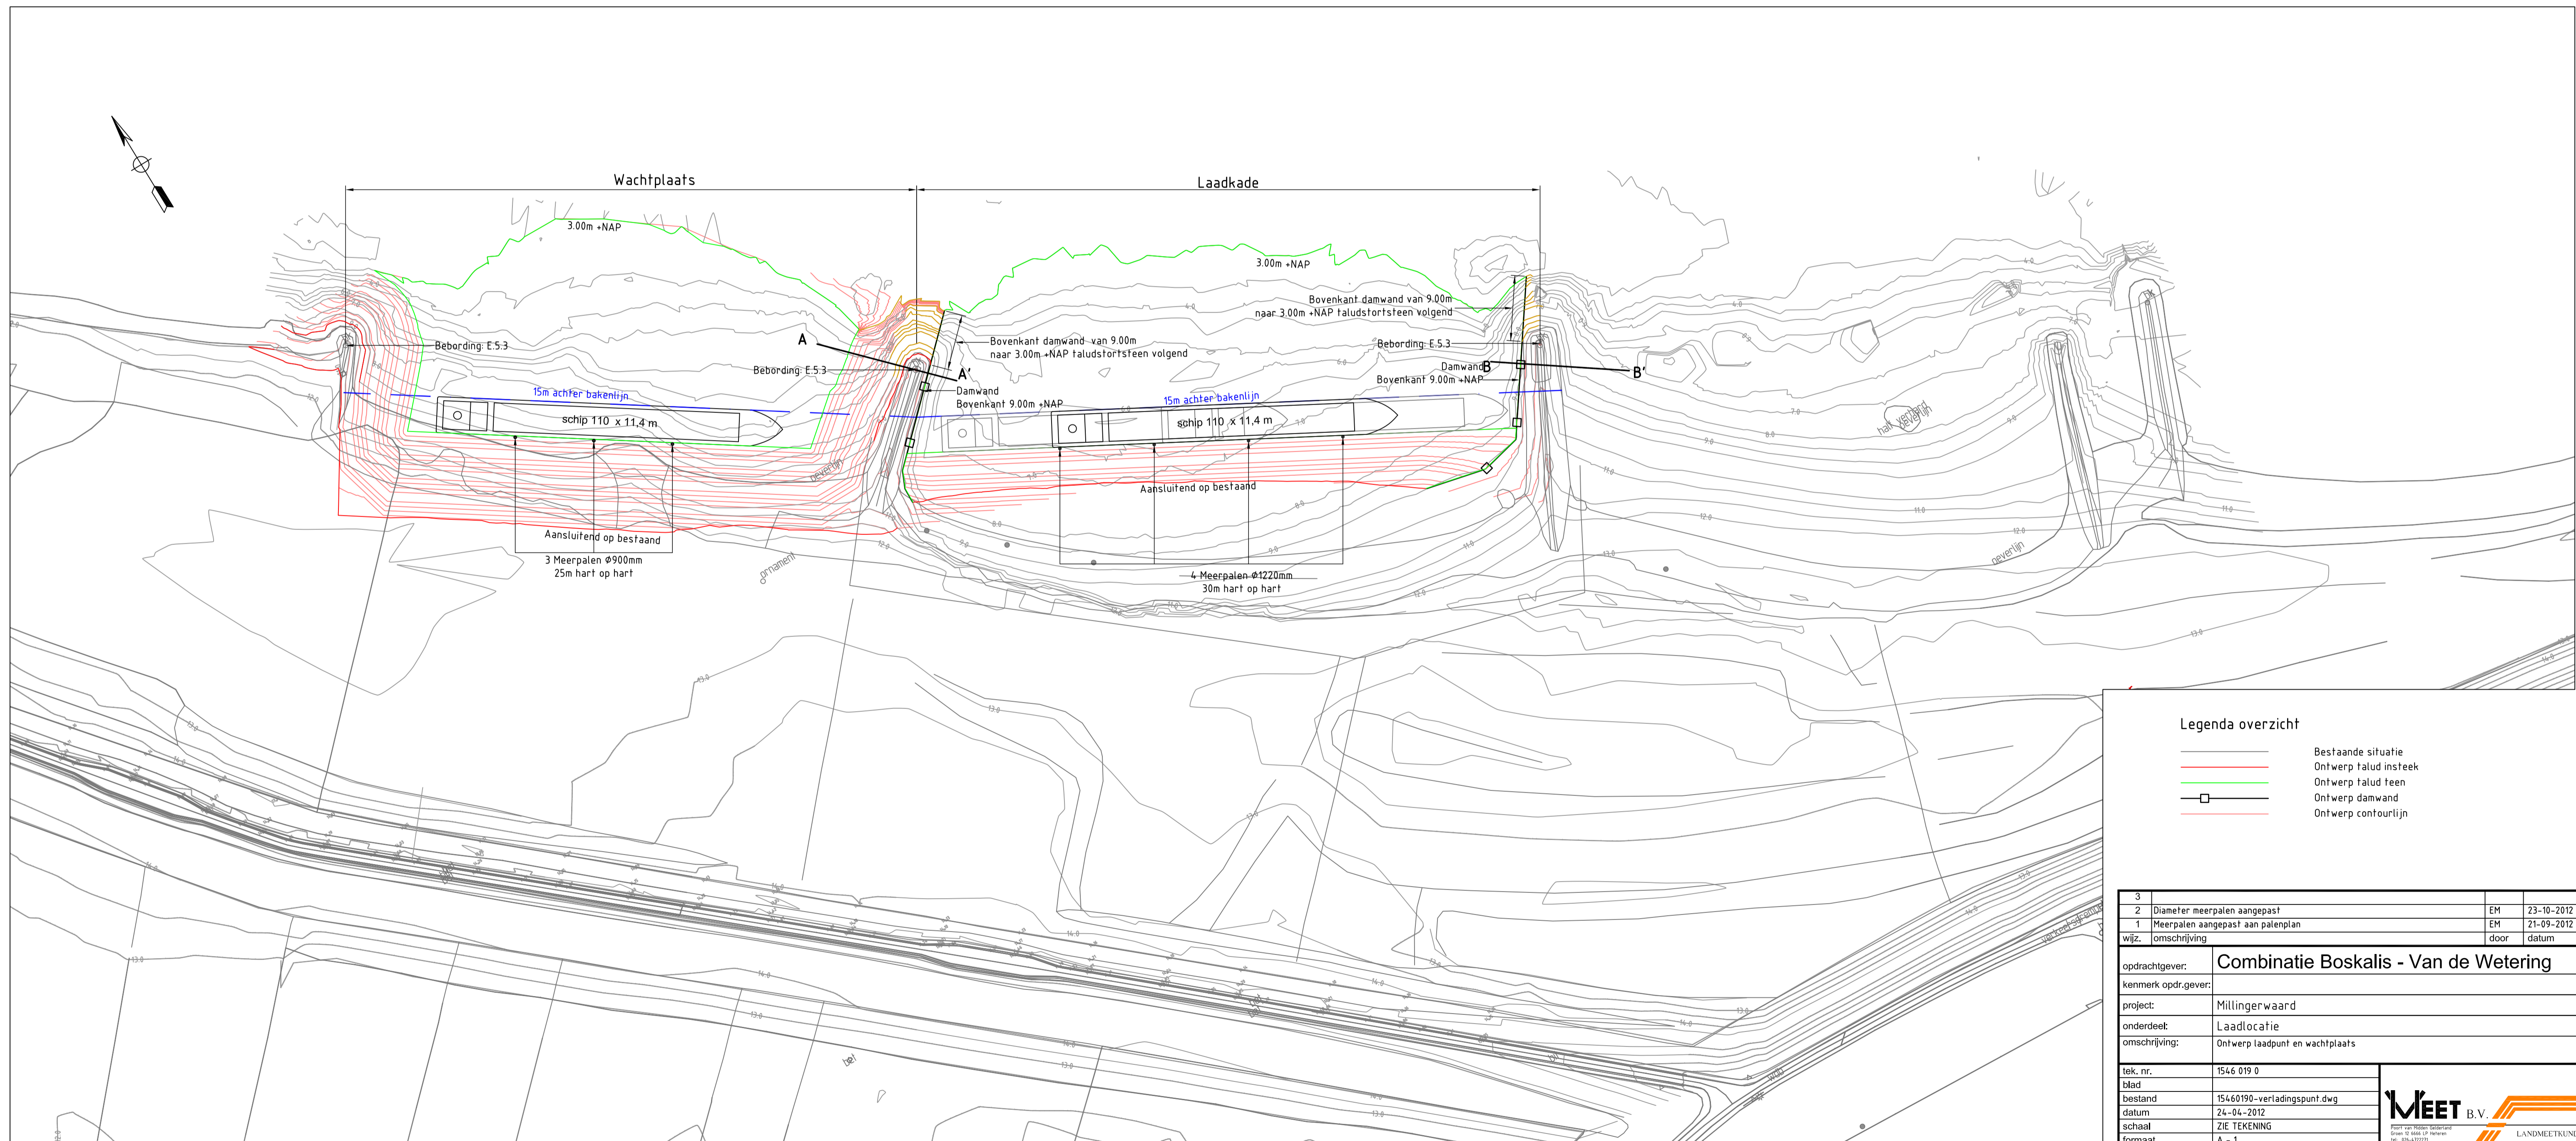

#### Legenda overzicht

- Bestaande situatie
- Ontwerp falud insteek
- Ontwerp falud teen
- Ontwerp damwand
- Ontwerp contoulijn

### OVERZICHT

Schaal 1:1000

3	Diameter meerpalen aangepast	EM	23-10-2012
2	Meerpalen aangepast aan palenplan	EM	21-09-2012
1	Meerpalen aangepast aan palenplan	EM	21-09-2012
wijz.	omschrijving	door	datum
opdrachtgever:	Combinatie Boskalis - Van de Wetering		
kenmerk opdr.gever:			
project:	Millingervwaard		
onderdeel:	Laadlocatie		
omschrijving:	Ontwerp laadpunt en wachtplaats		
tek. nr.	1546 019 0		
blad	15460190-verladingspunt.dwg		
datum	24-04-2012		
schaal	ZIE TEKENING		
formaat	A - 1		
status	CONCEPT		
getekend	EM	datum	24-04-2012
gezien		datum	

