


LEGENDA:

	BESCHERMINGSZONE DIJK (WSRL)
	GASLEIDING 6" (INCH)
	EFFLUENTLEIDING PVC Ø315 (WSRL)
	NIJW TRACE
	NIJW NUTSLEIDINGEN
	STRONPAD (150m GEMAAID GRAS)
	BESTAANDE AFRASTERING EN PDDR
	NIJWE AFRASTERING
	MANTEL DOOBOS
	STOEBEWAL
	VEERROOSTER
	KLEIGE BOVENGROND
	HALFVERHARDING
	ASFALTVERHARDING
	BASALTON ECO BETONZUL, HOOG 2
	STORTSTEEN
	MAAIVELD VERLAGEN
	LAAGTE AANVULLEN
	HARDHOUT DOOBOS
	NATUURVRIENDELIKE DEVER
	BOOM HANDHAVEN
	BOOM PLANTEN

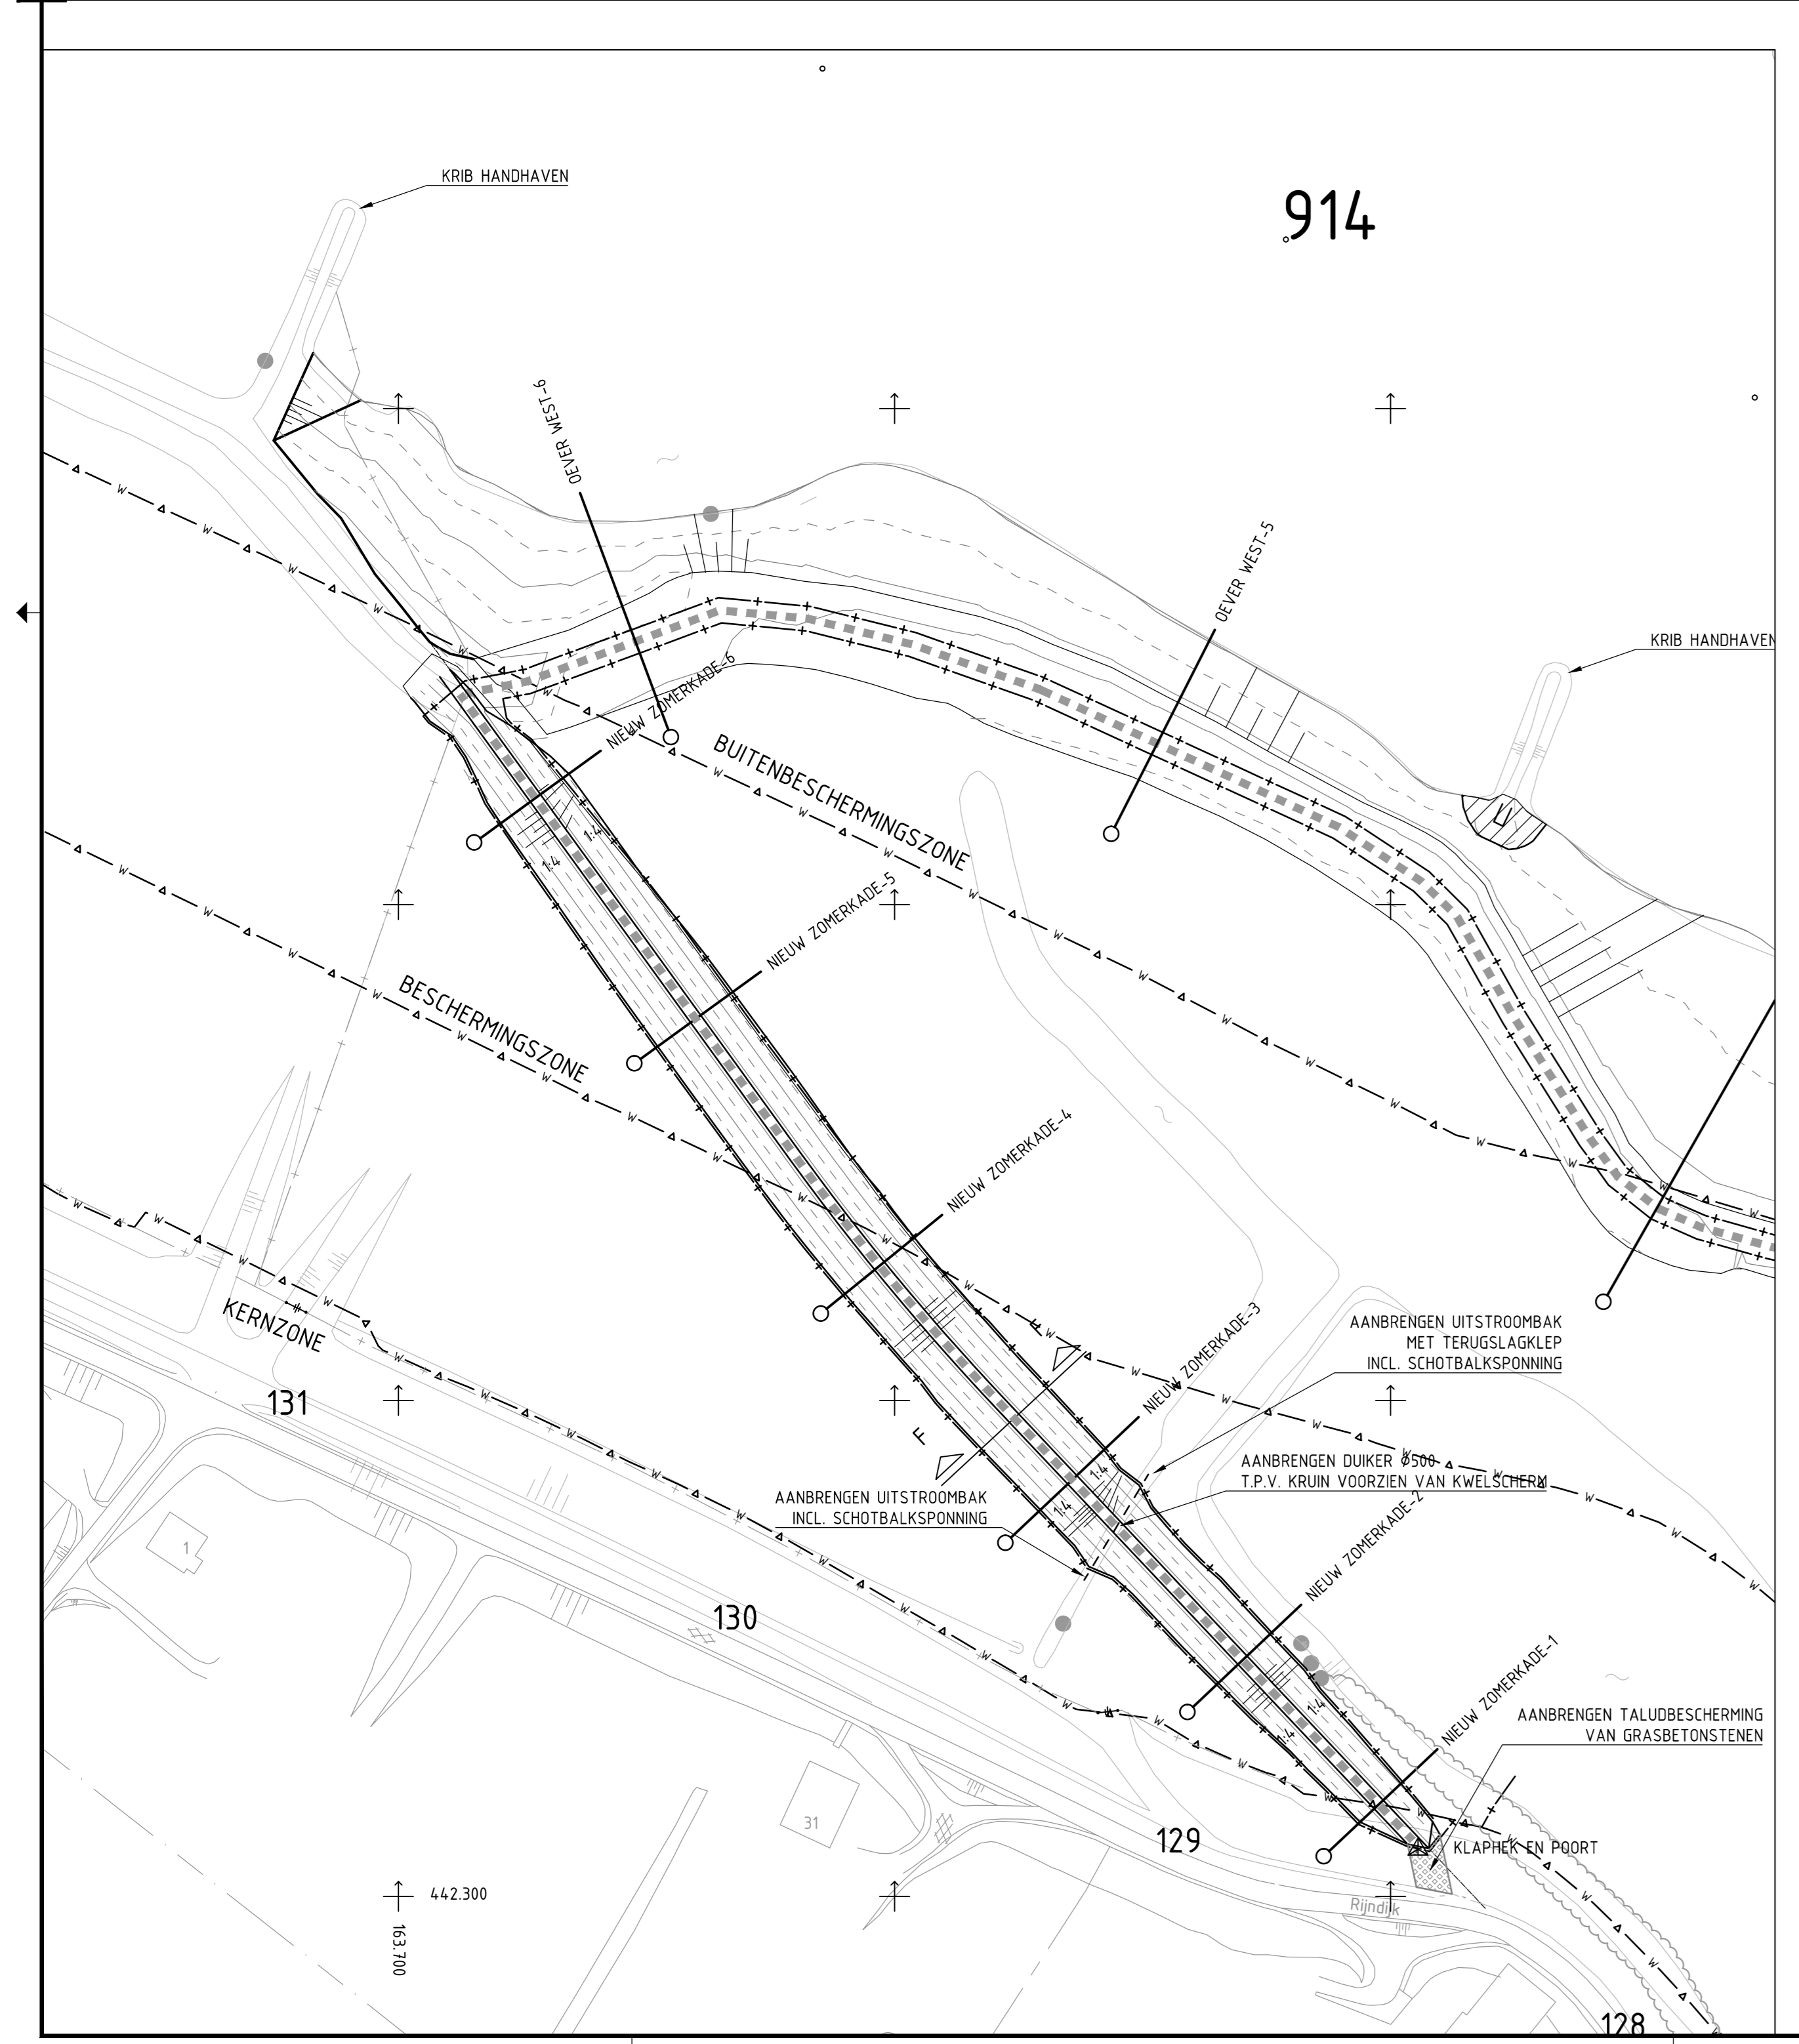

Rev.	Datum	Omschrijving	Ontwerper	Controleur
2C	12-10-2012	ZIENSWAARZE	E.B.	E.B.
ZB	03-05-2012	VERWERKING OPMERKINGEN BEVOEGD GEZAG	E.B.	E.B.
ZA	09-03-2012	DEFINITIEF	E.B.	E.B.
1B	16-01-2012	TER ACCEPTATIE	E.B.	LH
1A	11-01-2012	EINDCONCEPT	E.B.	LH
0B	03-01-2012	CONCEPT	E.B.	E.B.
WA	01-01-2011	CONCEPT	E.B.	E.B.
HA	01-01-2011	CONCEPT	E.B.	E.B.
DA	13-12-2011	WAGUA MODEL	E.B.	E.B.

Overname	Blad	Tussen	Blad	Tussen	Blad	Tussen	Blad
NR-TEK-SIT-198-2C	1:1000	A0	TW1	3	3.3.2		

DEFINITIEF

4 MAATREGELEN NEDERRIJN Zaaknummer: 31035845

Overname: **RWS**

Van: DO Tollewaard DEFINITIEF ONTWERP SITUATIE BLAD 1 (WEST)

Gevoet	GN	Naam	Functie	Datum
Gevoet	GN	M. Balke		12-10-2012
Gevoet	GN	D.J. Zwemmer		12-10-2012
Gevoet	OG			

Boskalis

Probleem: 12-10-2012 9:29:55 NR-TEK-SIT-198-2C