


Doorsnede A
Schaal 1:100

Doorsnede B
Schaal 1:100

Doorsnede C
Schaal 1:100

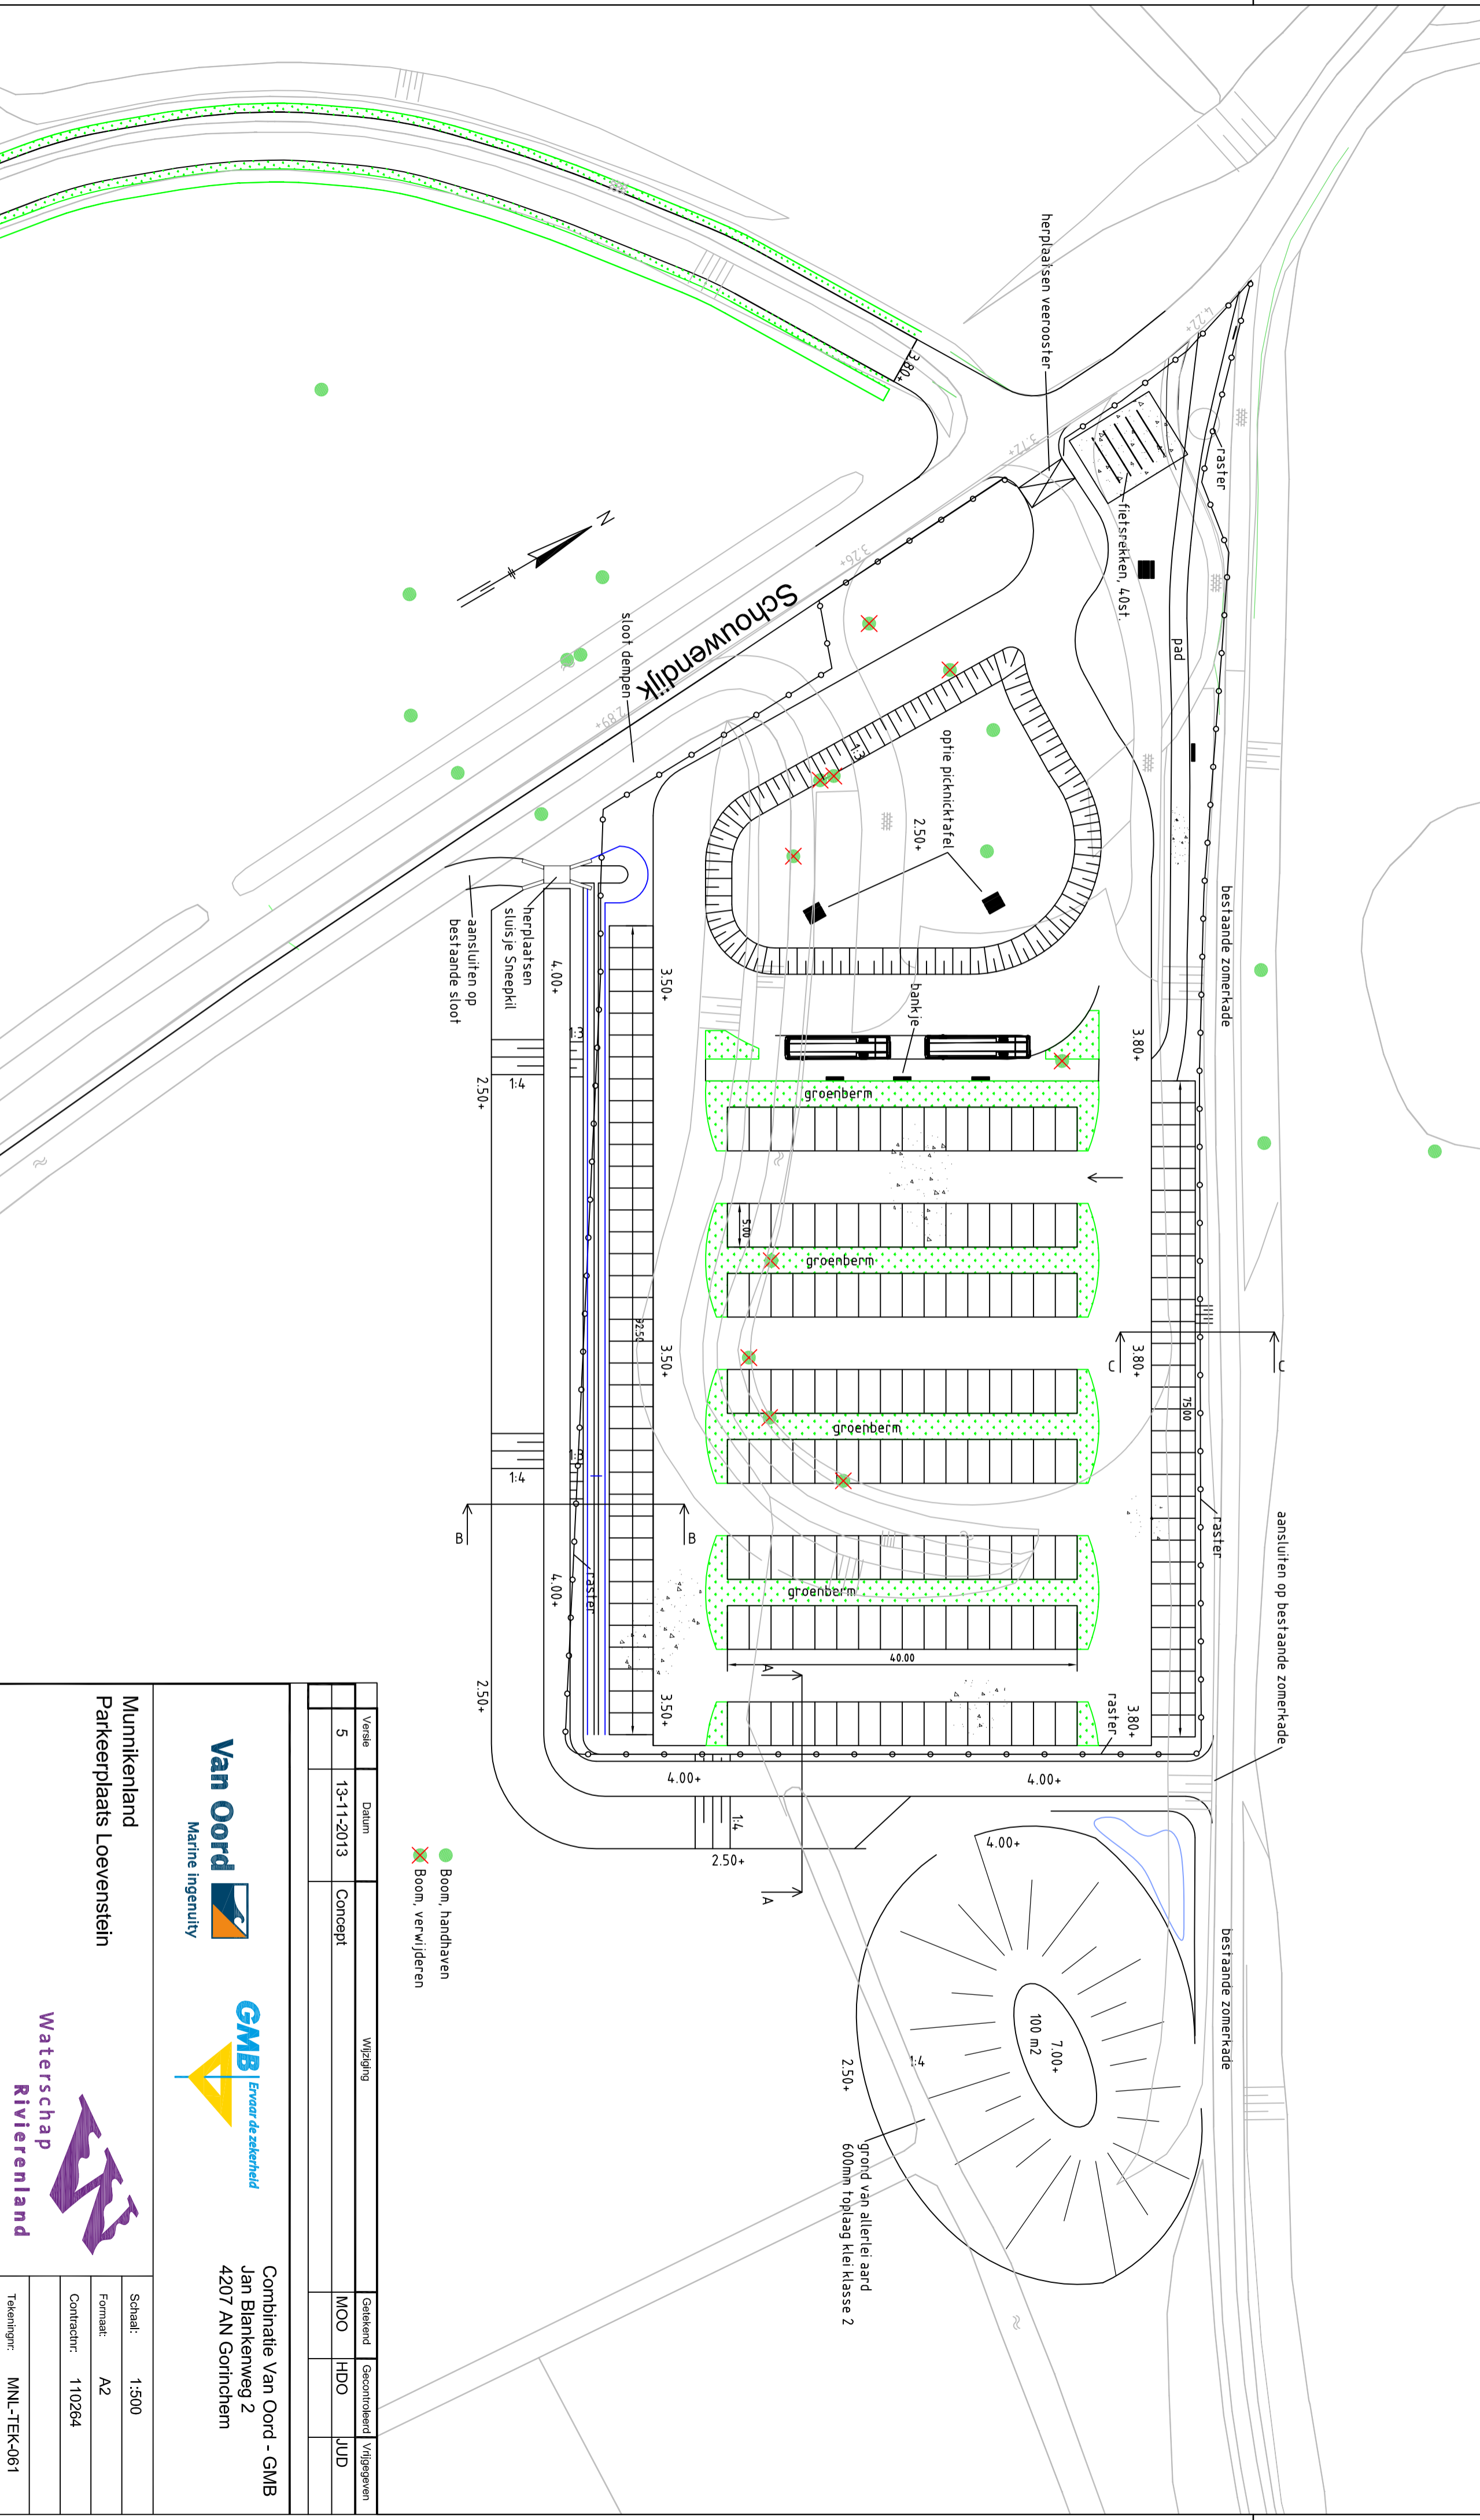

- Boom, handhaven
- ✕ Boom, verwijderen

Versie	Datum	Wijziging	Geleidend	Gecontroleerd	Vrijgegeven
5	13-11-2013	Concept	MOO	HDO	JUD



Combinatie Van Oord - GMB
Jan Blankenweg 2
4207 AN Gorinchem

Munnikenland
Parkeerplaats Loevenstein



Schaal:	1:500
Formaat:	A2
Contactnr:	110264
Tekenfignr:	MNL-TEK-061