
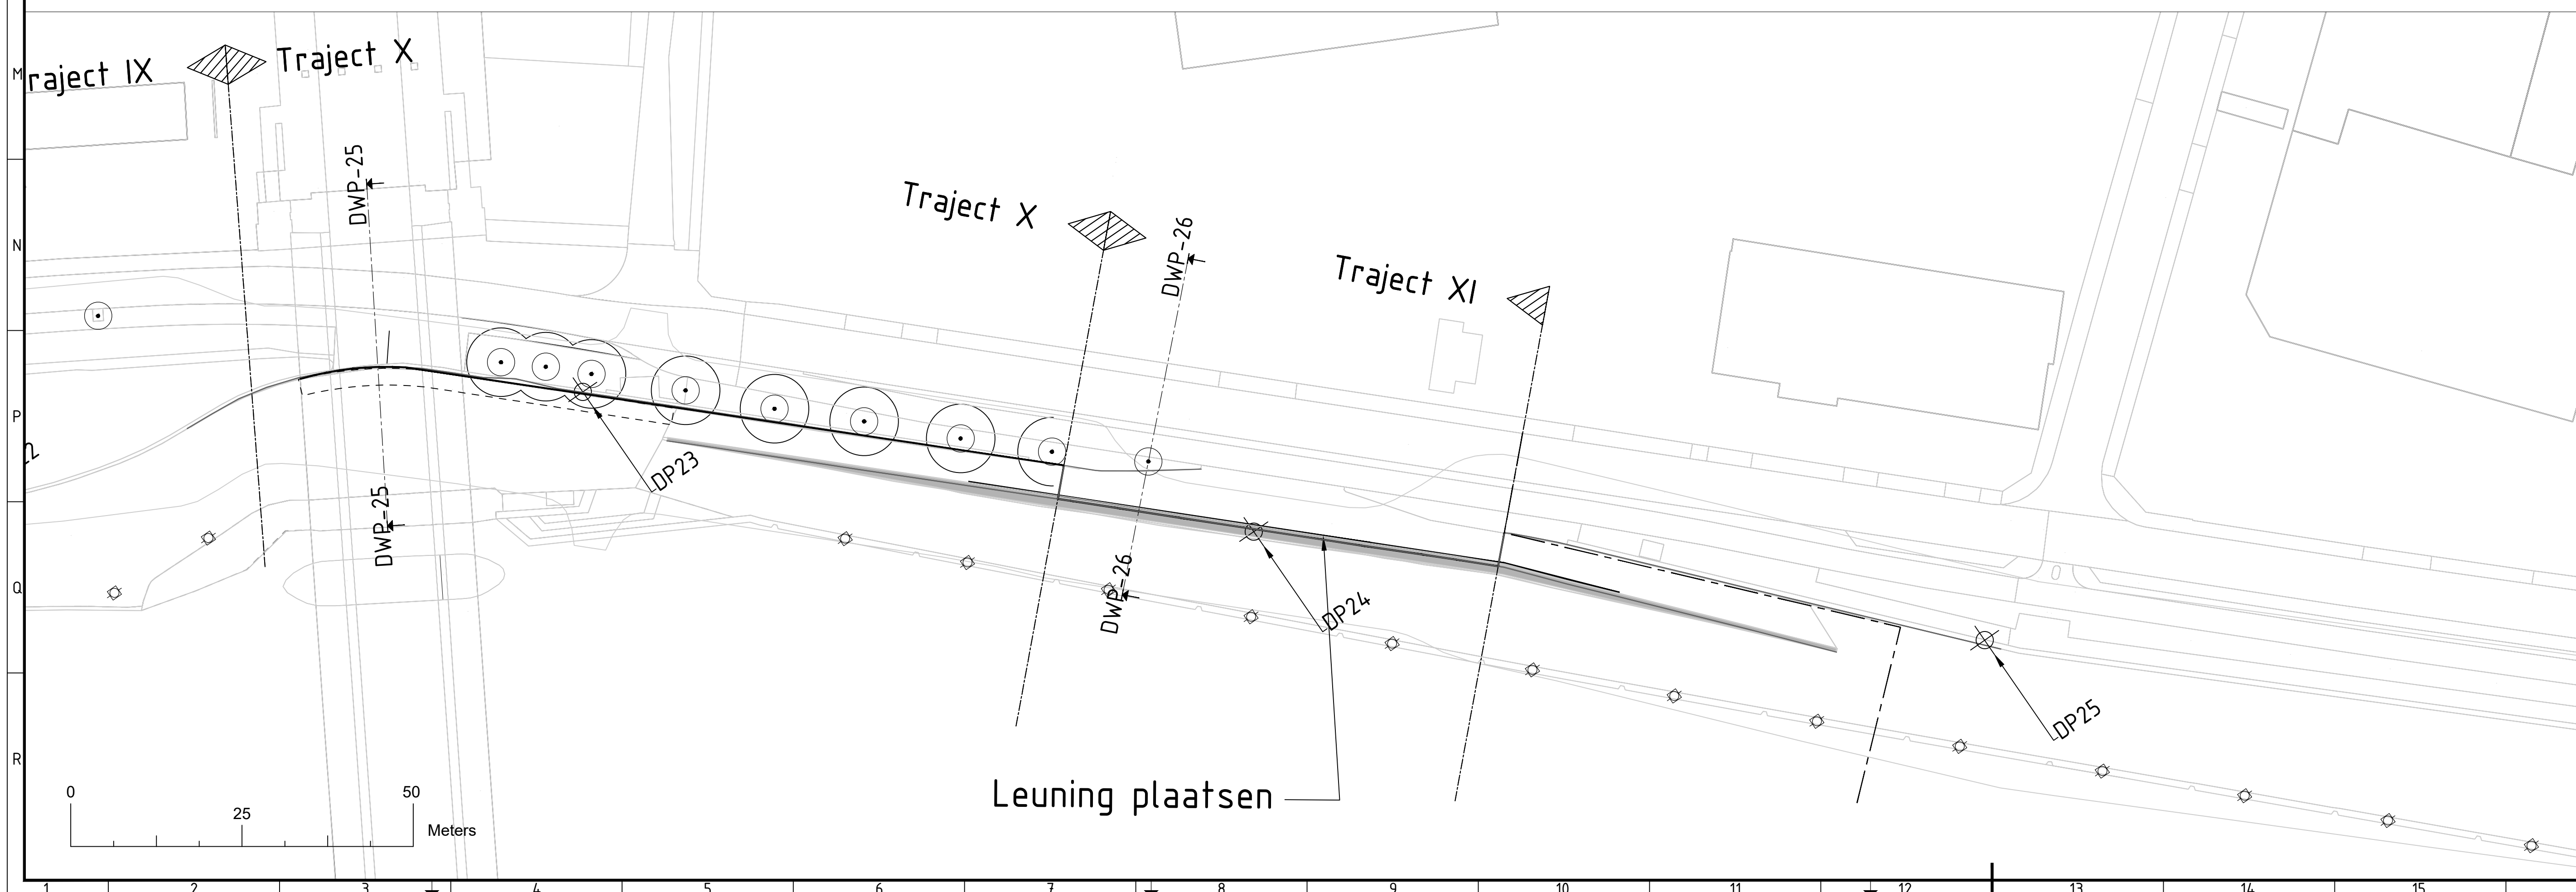
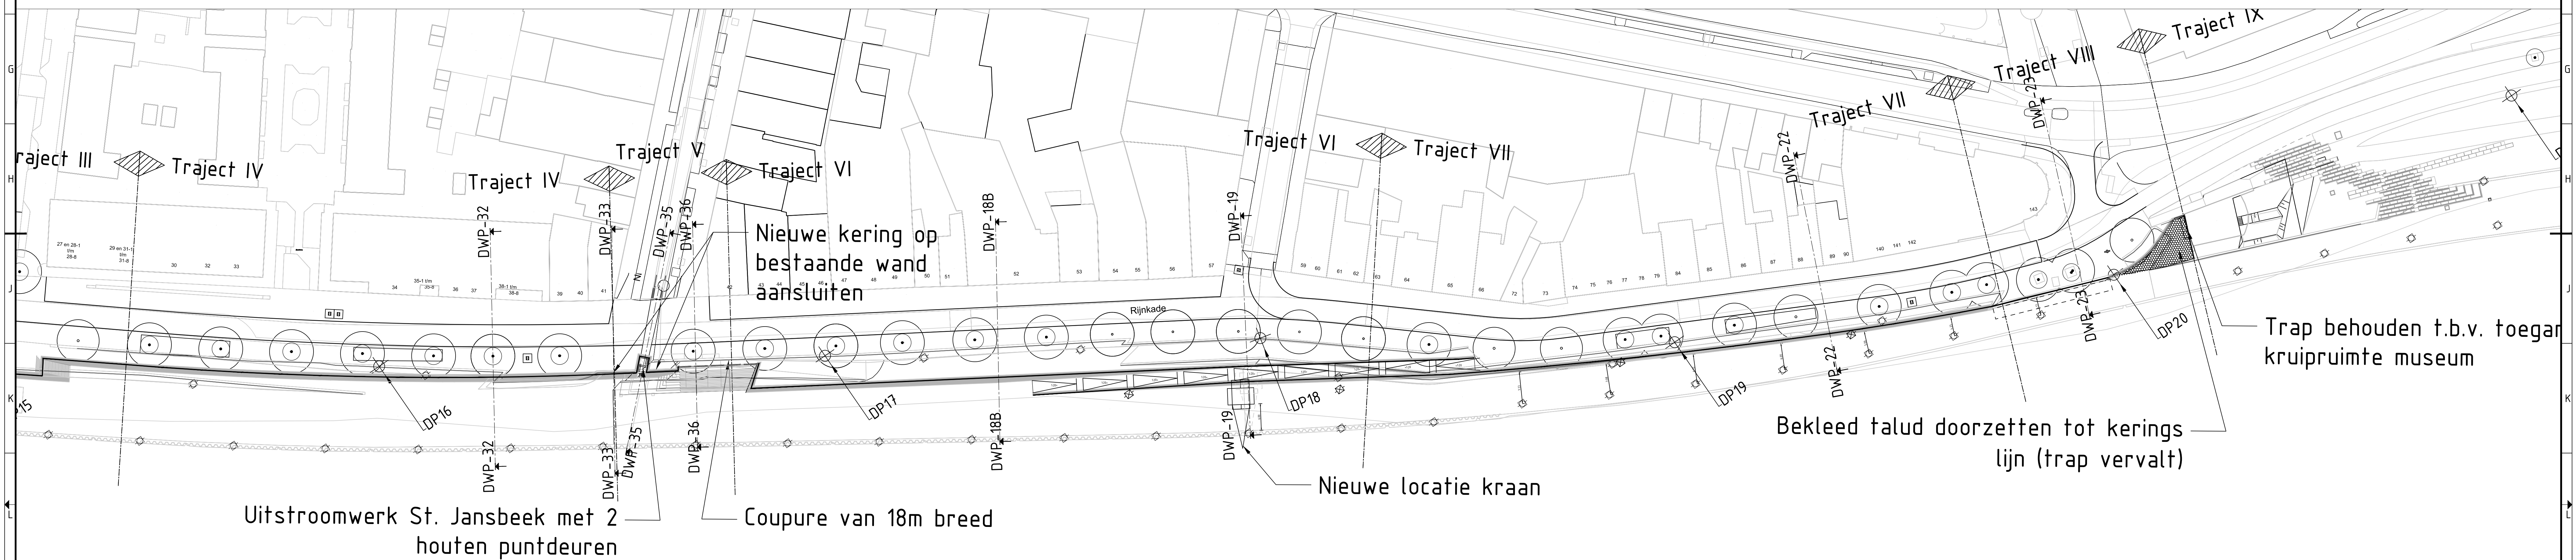


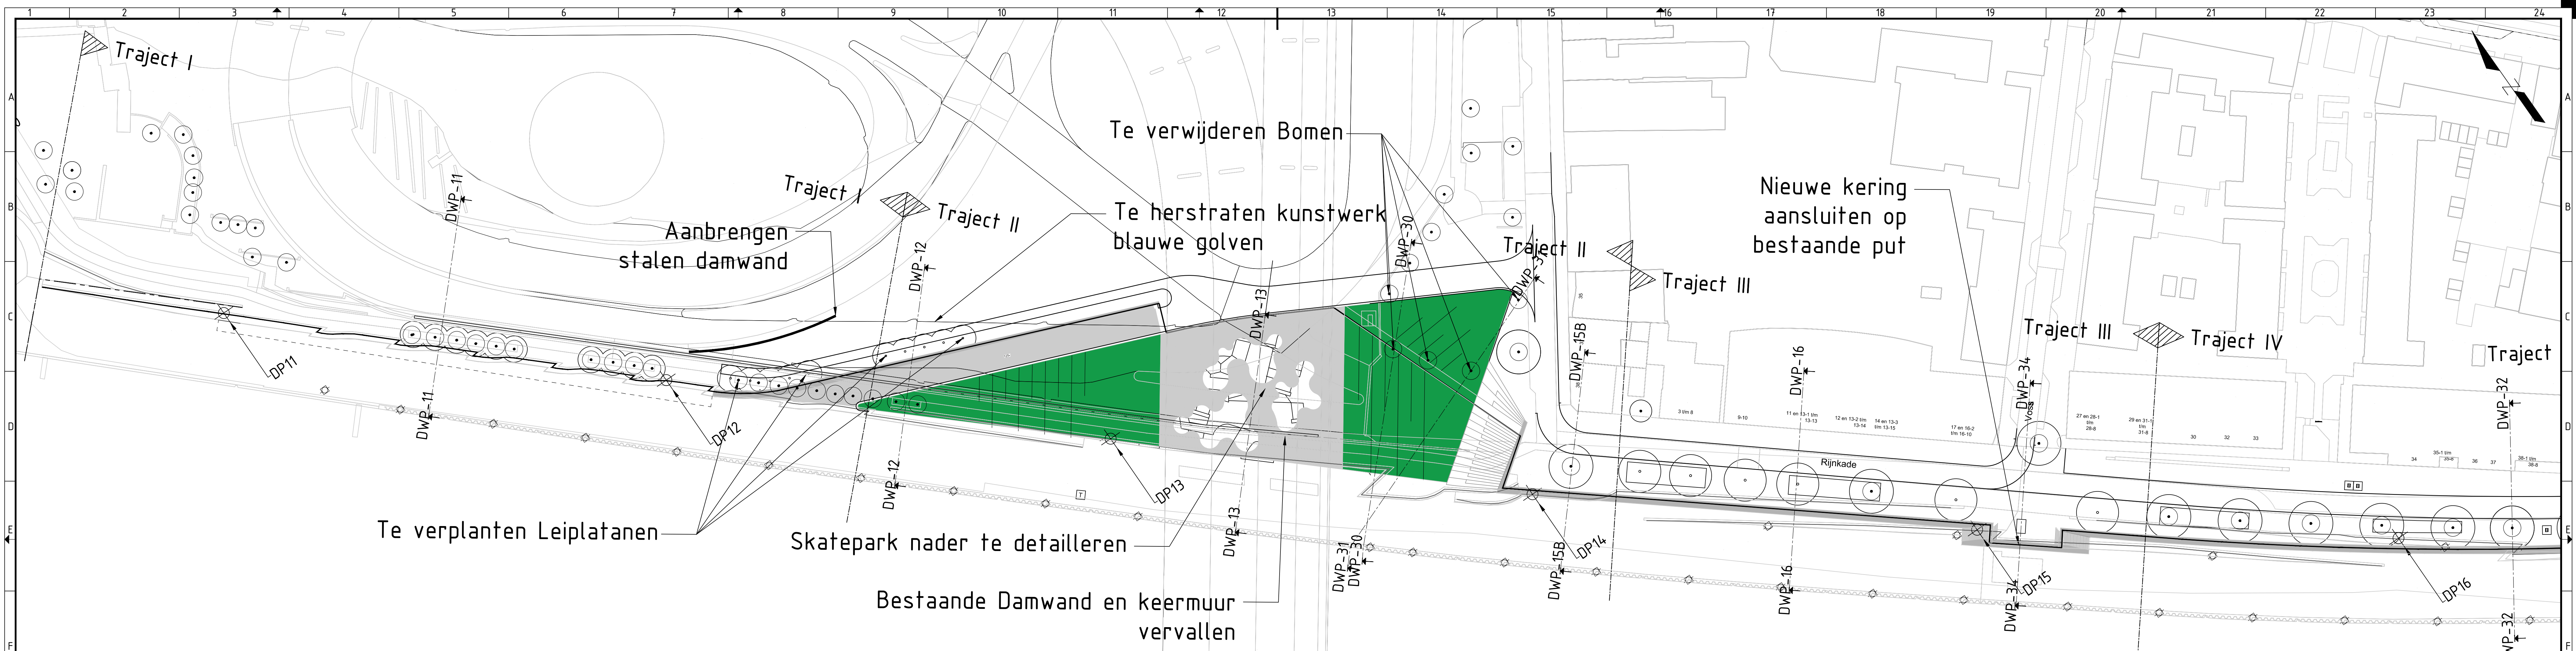

Legenda Bovenaanzicht

	Bestaande boom
	Boom nieuwe situatie
	Kruif&Teen bestaande kering
	Bestaande damwand
	Bestaande Bolder
	Nieuwe Stormbolder
	Nieuwe keringslijn
	Kadeconstructie (Teen voorkant tot Teen achterkant)
	Leuning nodig (bouwbesluit)
	Project grens
	Dijkpaal

DISCLAIMER:
• Hoofdmaatvoering indicatief, in het werk te controleren;
• Ankers indicatief, in het werk te controleren.

4.0	Wijzigingen o.b.v. notitieblad 05-11-2020	AGH	PHH		05-12-2020
3.0	Tekenen en Controleren tekenwerk	PHH	PHH		05-10-2020
2.0	Ontwerp en Uitvoering tekenwerk	PHH	PHH		17-07-2020
1.0	Ontwerp en Uitvoering tekenwerk	PHH	PHH		13-06-2020
0.0	Ontwerp en Uitvoering tekenwerk	PHH	PHH		13-06-2020

opdrachtgever:
Waterschap Rijn en IJssel

project:
Planuitwerking Rijnkade Arnhem

overzichtskaart:
Overzicht Huidige en nieuwe kade constructie Bovenaanzicht

documentatie:
Definitief

documentnummer / tekeningnummer:
BG8703-C3D-PU-4007-1

Normaal A0
Schaal 1:500
Taal Planuitwerking
Bladzijde 1 van 1

