


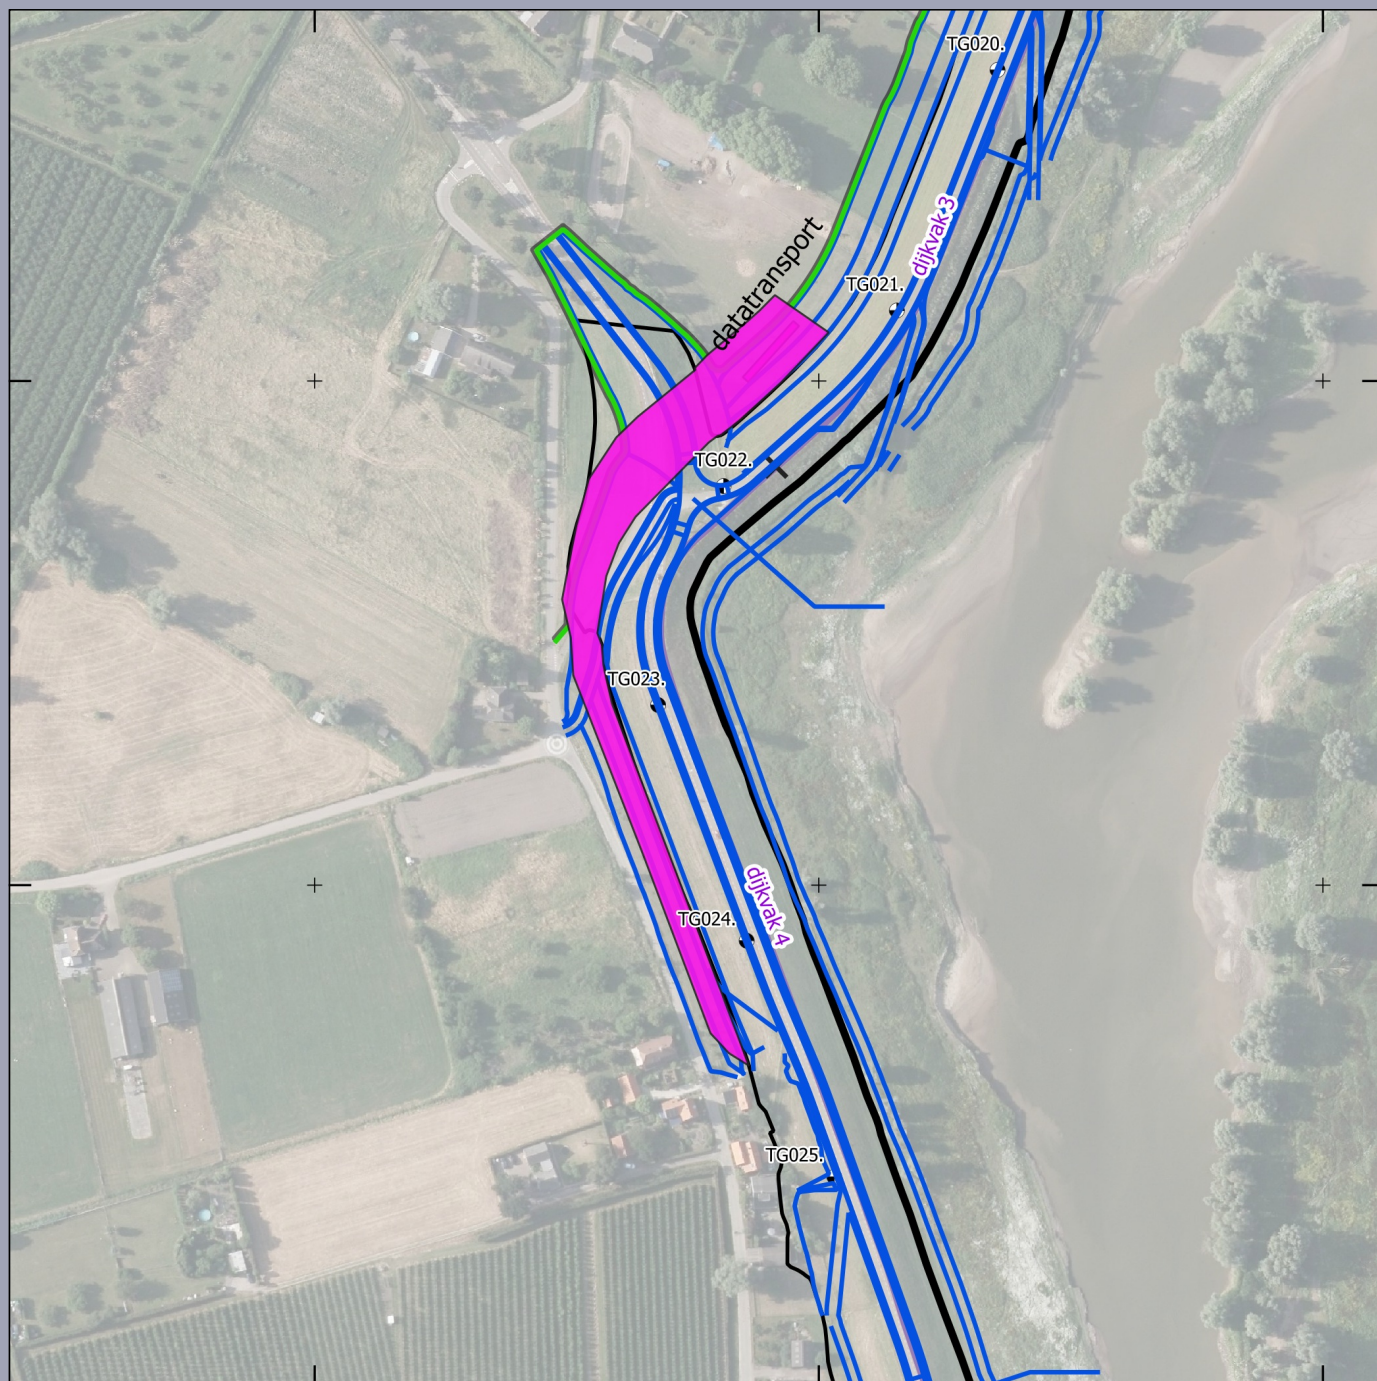

- plKnijklijnen_VO_20200330ST
- pg_Versie5_watersysteem_20200520
- X-Verleggingsplan_20200605

Huidig dijctracé met dijkvaknummer

- Huidig dijctracé met dijkvaknummer
- Teen binnendijks
- Teen buitendijks
- Dijkpaal

Advies vervolgonderzoek k&l / watersysteem

- Proefsleuven
- Verkennend booronderzoek
- Archeologische Begeleiding

Advies Dijkversterking Tiel-Waardenburg

Opdrachtgever: Waterschap Rivierenland
Projectnummer: 363913


SWECO 

Status: Concept
Datum: 13-06-2020
Schaal: 1:3000
Formaat: A4

Getekend: CP

0 100 200 300 m



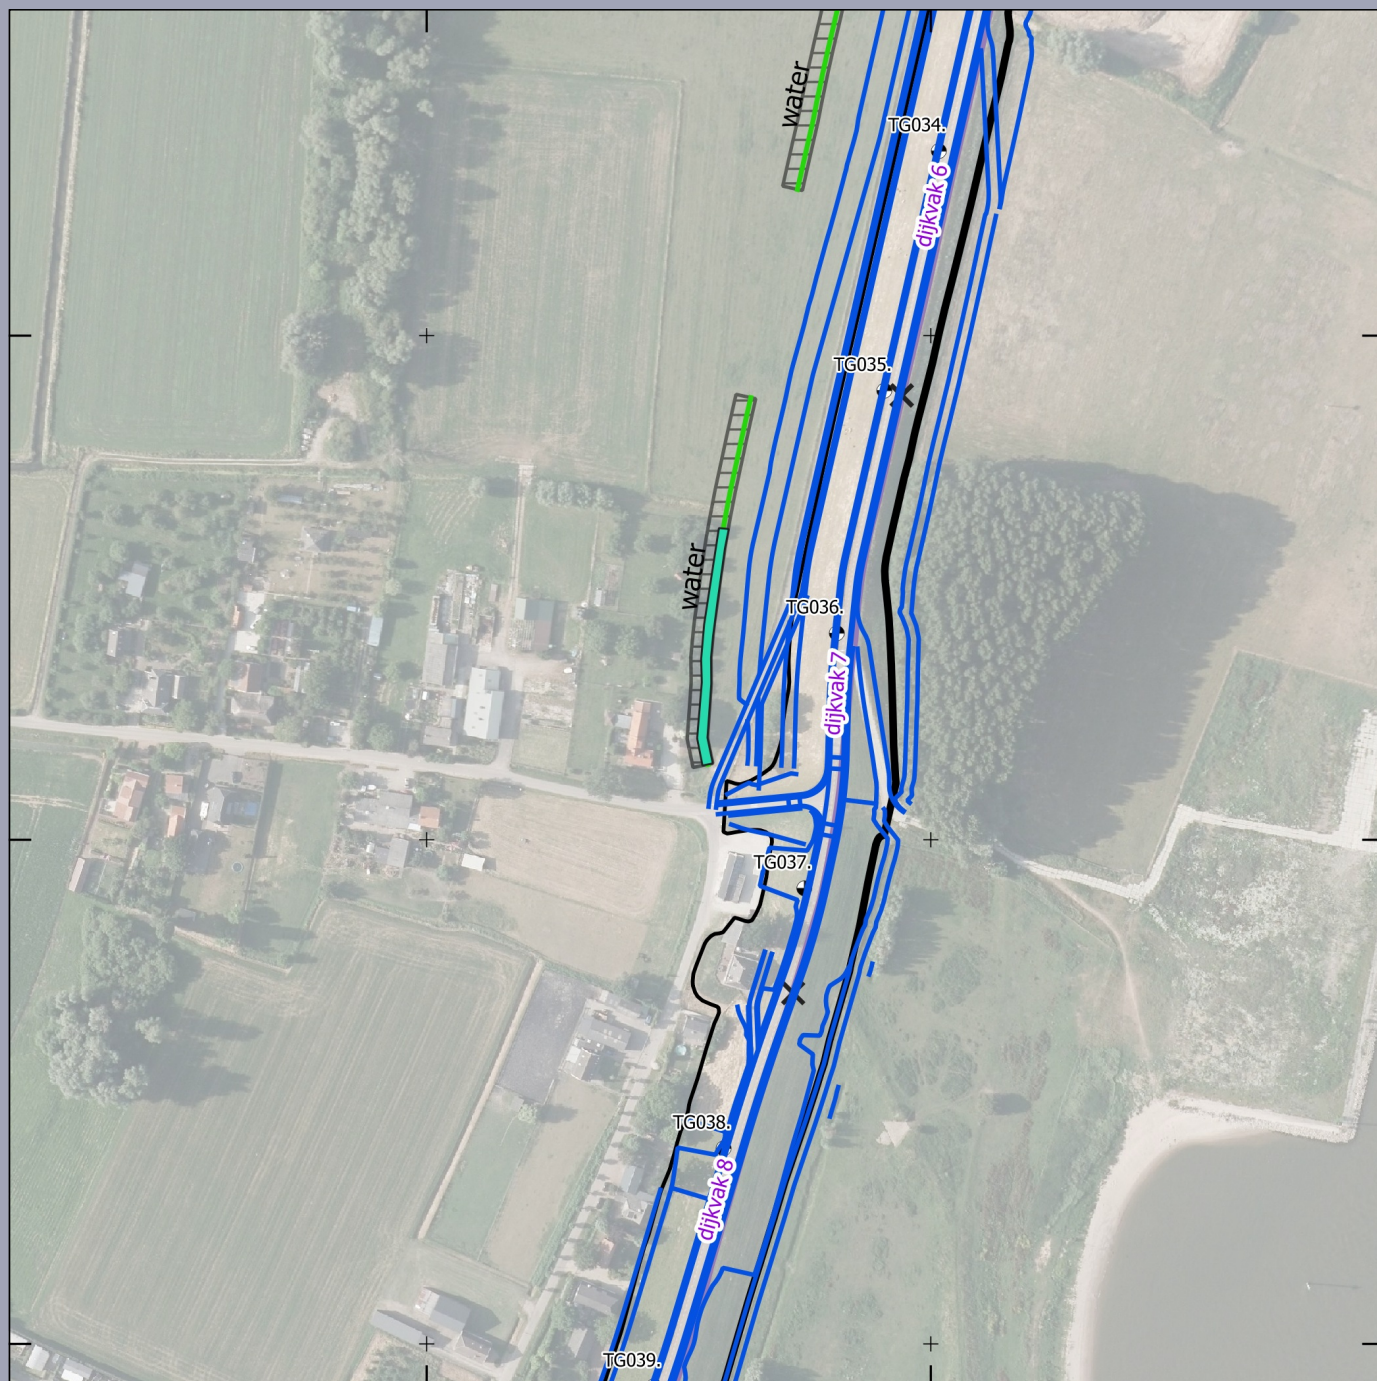

- plKnijlijnen_VO_20200330ST
- pg_Versie5_watersysteem_20200520
- X-Verleggingsplan_20200605

Huidig dijktracé met dijkvaknummer

- Huidig dijktracé met dijkvaknummer
- Teen binnendijks
- Teen buitendijks
- Dijkpaal

Advies vervolgonderzoek k&l / watersysteem

- Proefsleuven
- Verkennend booronderzoek
- Archeologische Begeleiding

Advies K&L en watersysteem Dijkversterking Tiel-Waardenburg

Opdrachtgever: Waterschap Rivierenland
Projectnummer: 363913


SWECO 

Status: Concept
Datum: 13-06-2020
Schaal: 1:3000
Formaat: A4

Getekend: CP

0 100 200 300 m



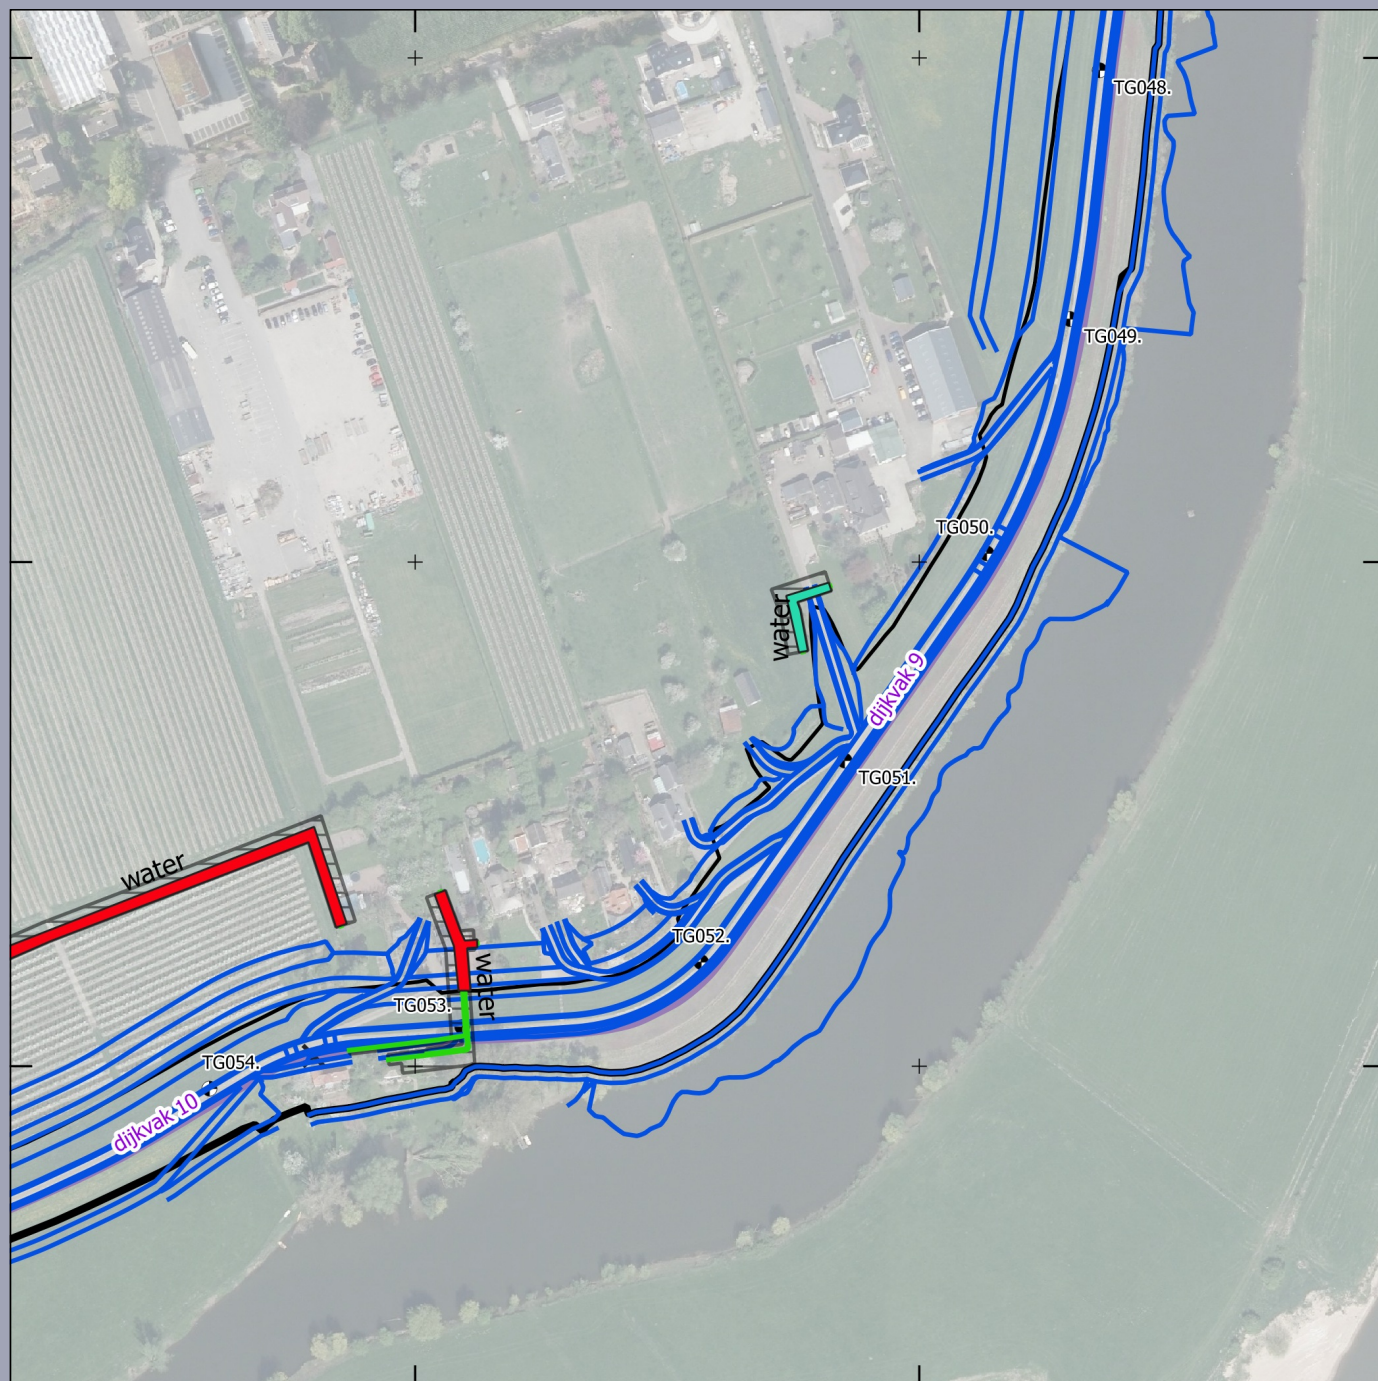

- plKnijlijnen_VO_20200330ST
- pg_Versie5_watersysteem_20200520
- X-Verleggingsplan_20200605

Huidig dijktracé met dijkvaknummer

- Huidig dijktracé met dijkvaknummer
- Teen binnendijks
- Teen buitendijks
- Dijkpaal

Advies vervolgonderzoek k&l / watersysteem

- Proefsleuven
- Verkennd booronderzoek
- Archeologische Begeleiding

Advies K&L en watersysteem Dijkversterking Tiel-Waardenburg

Opdrachtgever: Waterschap Rivierenland
Projectnummer: 363913


SWECO 

Status: Concept
Datum: 13-06-2020
Schaal: 1:3000
Formaat: A4

Getekend: CP

0 100 200 300 m



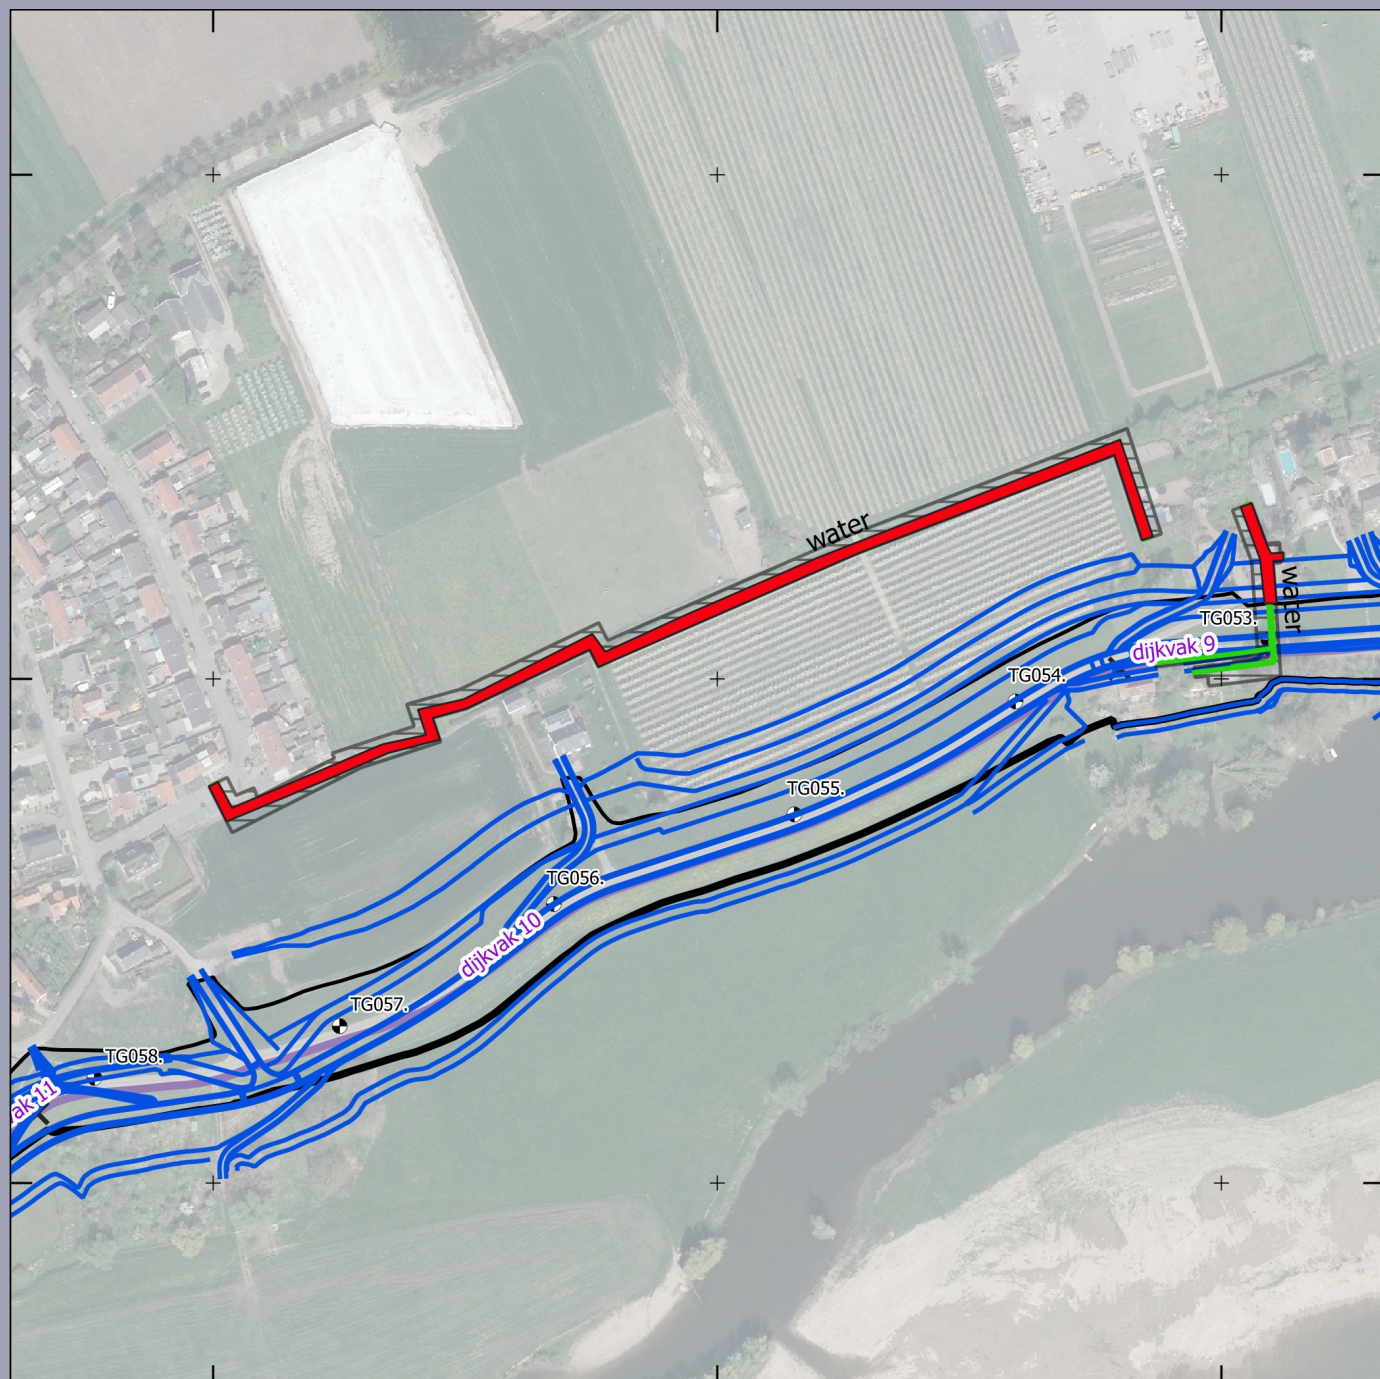

- plKnijlijnen_VO_20200330ST
- pg_Versie5_watersysteem_20200520
- X-Verleggingsplan_20200605

Huidig dijktracé met dijkvaknummer

- Huidig dijktracé met dijkvaknummer
- Teen binnendijks
- Teen buitendijks
- Dijkpaal

Advies vervolgonderzoek k&l / watersysteem

- Proefsleuven
- Verkennend booronderzoek
- Archeologische Begeleiding

Advies K&L en watersysteem Dijkversterking Tiel-Waardenburg

Opdrachtgever: Waterschap Rivierenland
Projectnummer: 363913


SWECO 

Status: Concept
Datum: 13-06-2020
Schaal: 1:3000
Formaat: A4

Getekend: CP

0 100 200 300 m

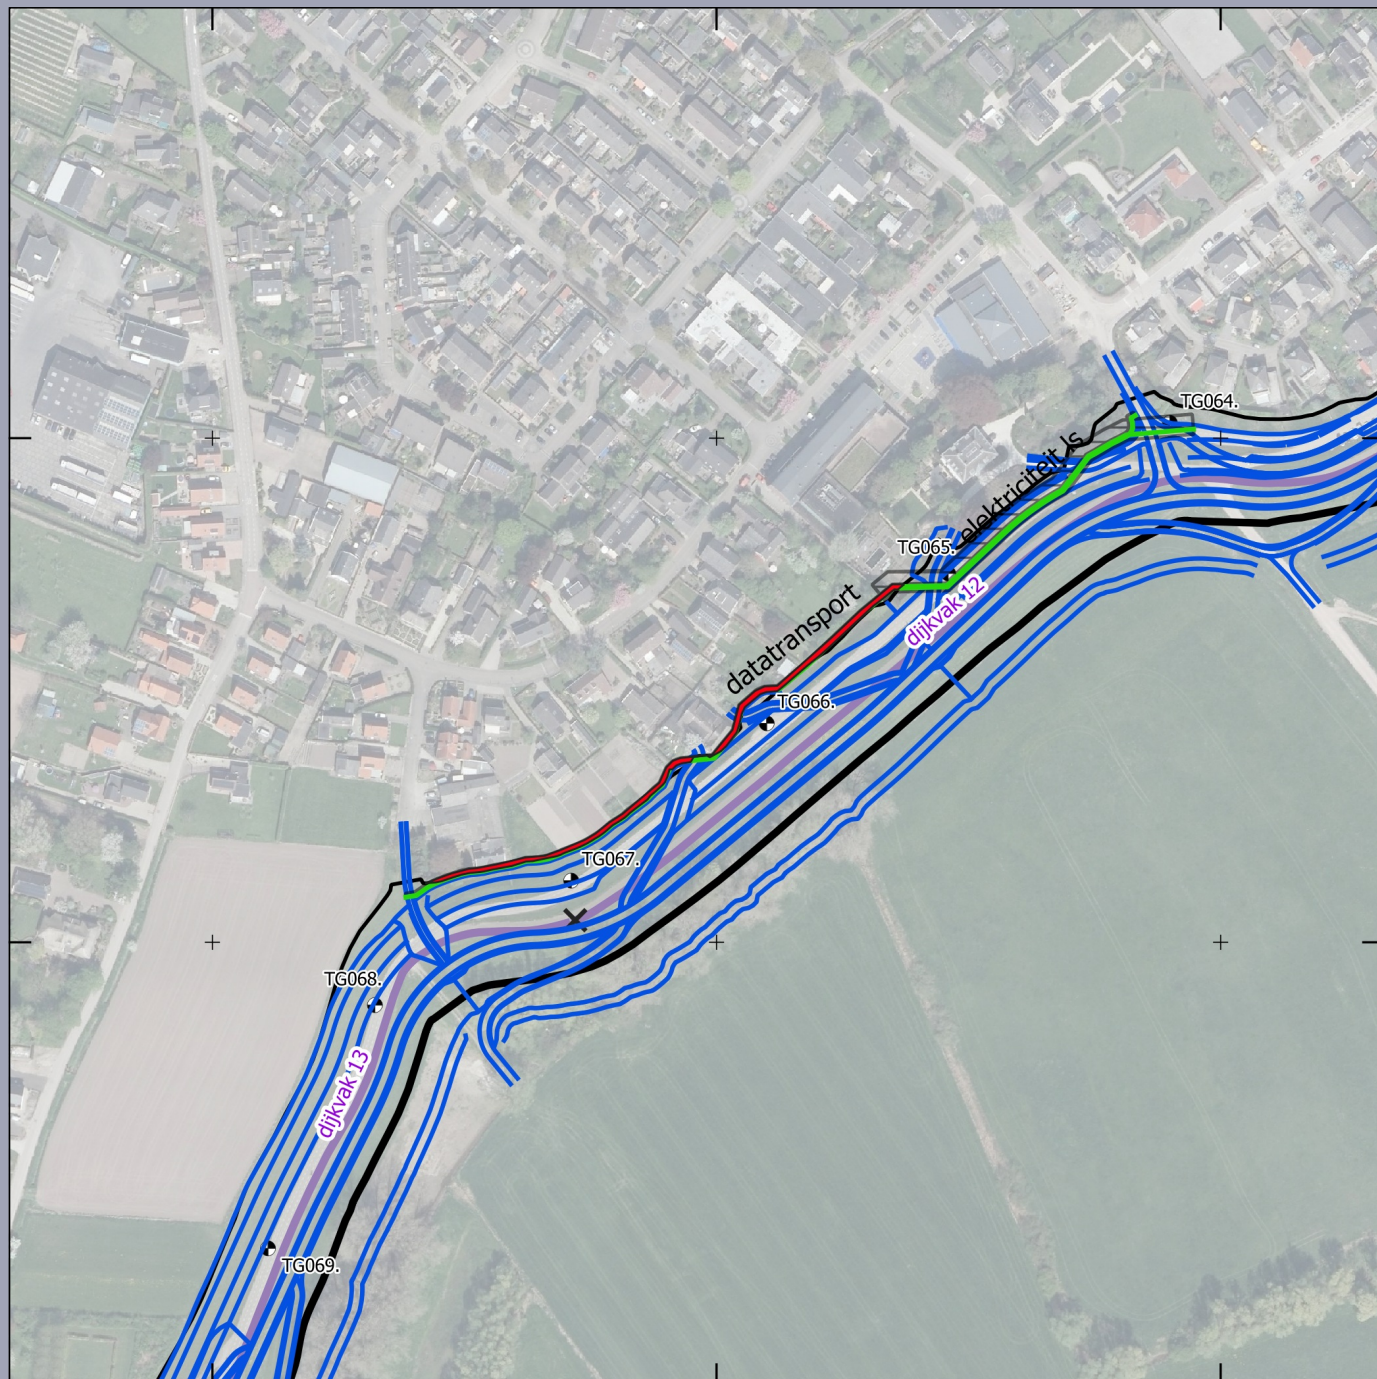

- plKnijklijnen_VO_20200330ST
- pg_Versie5_watersysteem_20200520
- X-Verleggingsplan_20200605

Huidig dijktracé met dijkvaknummer

- Huidig dijktracé met dijkvaknummer
- Teen binnendijks
- Teen buitendijks
- Dijkpaal

Advies vervolgonderzoek k&l / watersysteem

- Proefsleuven
- Verkennend booronderzoek
- Archeologische Begeleiding

Advies K&L en watersysteem Dijkversterking Tiel-Waardenburg

Opdrachtgever: Waterschap Rivierenland
Projectnummer: 363913


SWECO 

Status: Concept
Datum: 13-06-2020
Schaal: 1:3000
Formaat: A4

Getekend: CP

0 100 200 300 m

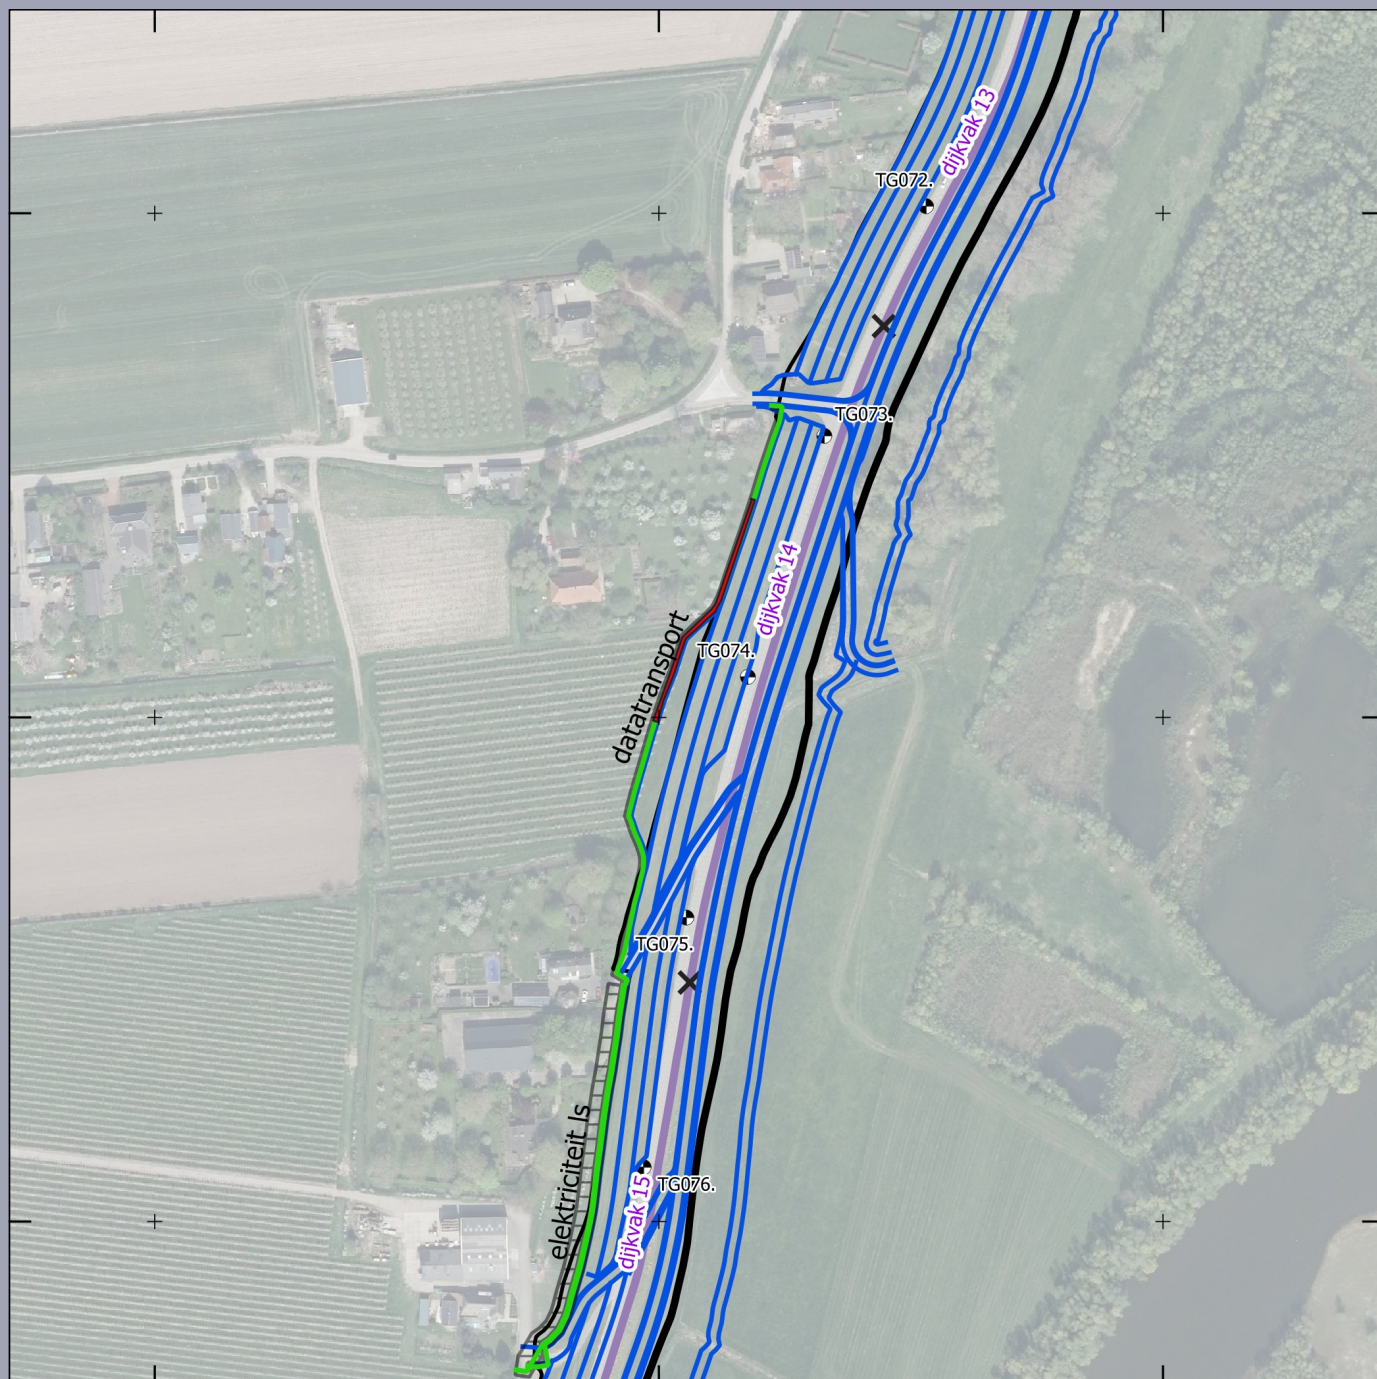

- plKnijlijnen_VO_20200330ST
- pg_Versie5_watersysteem_20200520
- X-Verleggingsplan_20200605

Huidig dijktracé met dijkvaknummer

- Huidig dijktracé met dijkvaknummer
- Teen binnendijks
- Teen buitendijks
- Dijkpaal

Advies vervolgonderzoek k&l / watersysteem

- Proefsleuven
- Verkennend booronderzoek
- Archeologische Begeleiding

Advies K&L en watersysteem Dijkversterking Tiel-Waardenburg

Opdrachtgever: Waterschap Rivierenland
Projectnummer: 363913


SWECO 

Status: Concept
Datum: 13-06-2020
Schaal: 1:3000
Formaat: A4

Getekend: CP

0 100 200 300 m

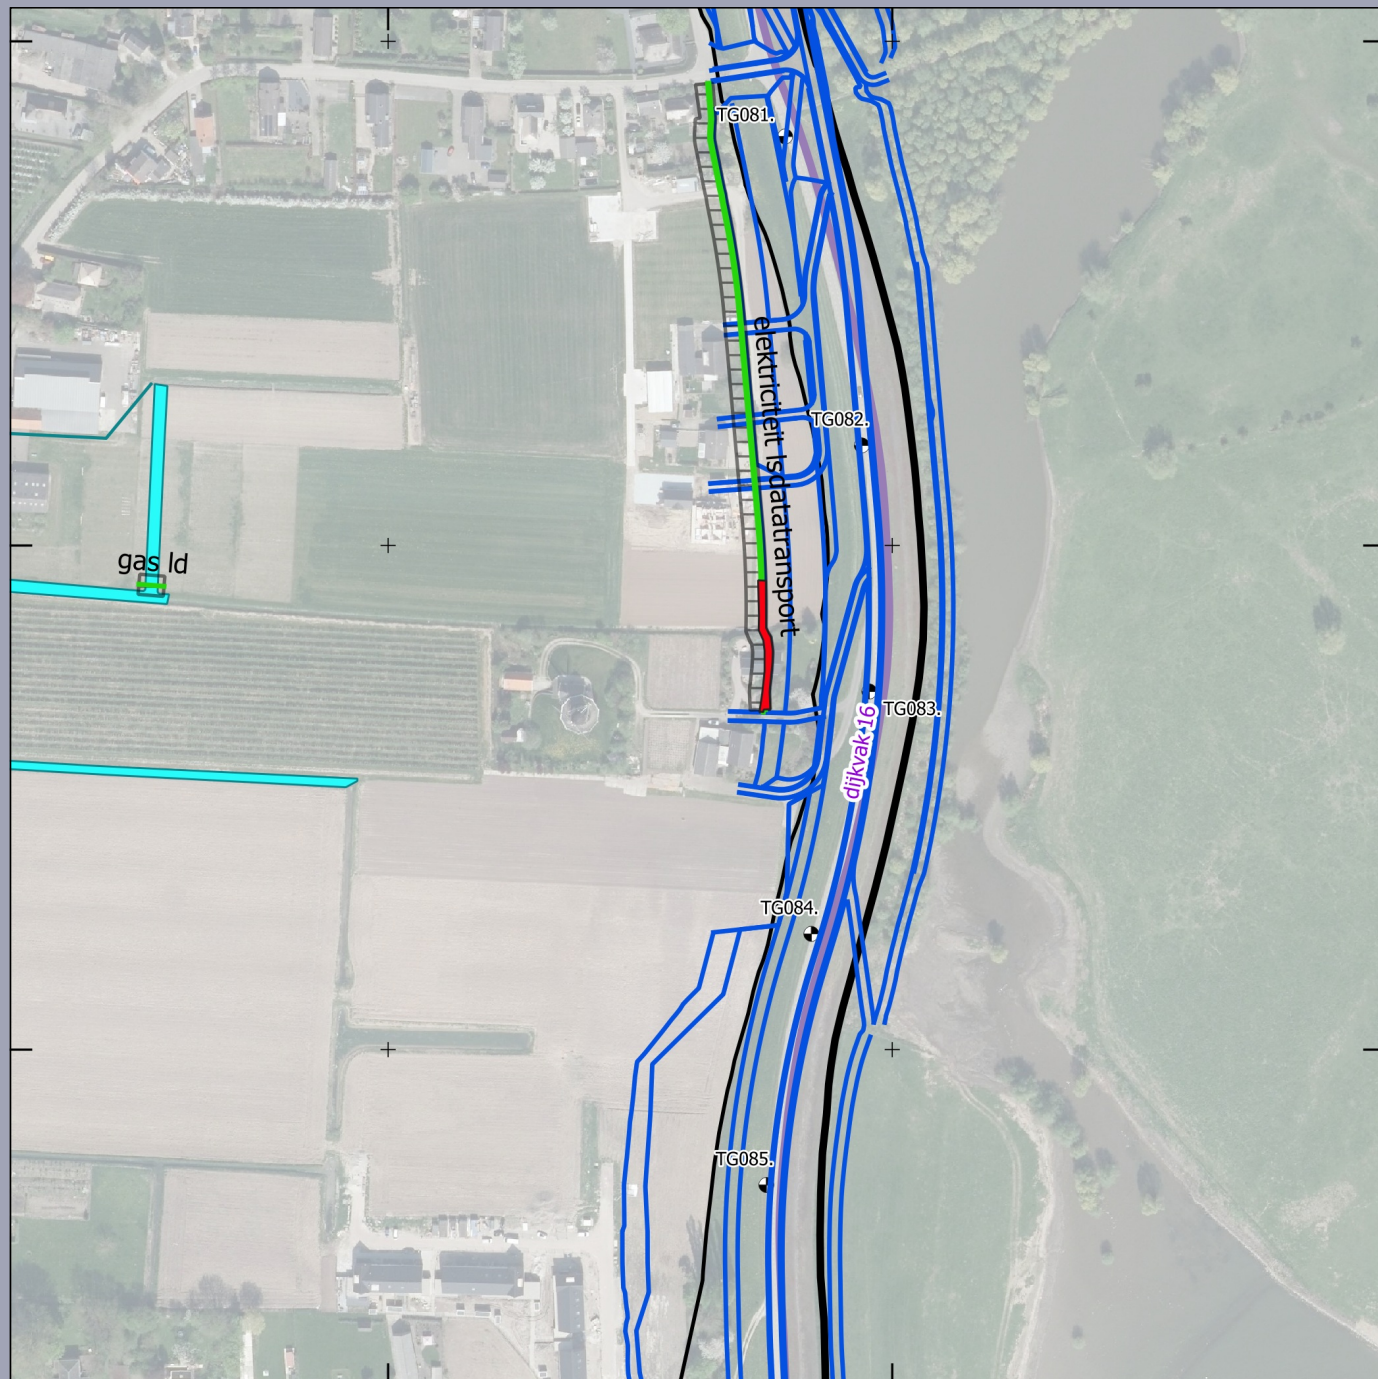

- p/kniklijnen_VO_20200330ST
- pg_Versie5_watersysteem_20200520
- X-Verleggingsplan_20200605

Huidig dijktracé met dijkvaknummer

- Huidig dijktracé met dijkvaknummer
- Teen binnendijks
- Teen buitendijks
- Dijkpaal

Advies vervolgonderzoek k&l / watersysteem

- Proefsleuven
- Verkennend booronderzoek
- Archeologische Begeleiding


Advies K&L en watersysteem Dijkversterking Tiel-Waardenburg

Opdrachtgever: Waterschap Rivierenland
Projectnummer: 363913

SWECO 

Status: Concept
Datum: 13-06-2020
Schaal: 1:3000
Formaat: A4

Getekend: CP

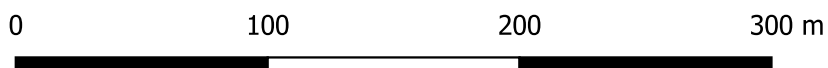



- plKnijklijnen_VO_20200330ST
- pg_Versie5_watersysteem_20200520
- X-Verleggingsplan_20200605

Huidig dijktracé met dijkvaknummer

- Huidig dijktracé met dijkvaknummer
- Teen binnendijks
- Teen buitendijks
- Dijkpaal

Advies vervolgonderzoek k&l / watersysteem

- Proefsleuven
- Verkennd booronderzoek
- Archeologische Begeleiding

Advies K&L en watersysteem Dijkversterking Tiel-Waardenburg

Opdrachtgever: Waterschap Rivierenland
Projectnummer: 363913


SWECO 

Status: Concept
Datum: 13-06-2020
Schaal: 1:3000
Formaat: A4

Getekend: CP

0 100 200 300 m

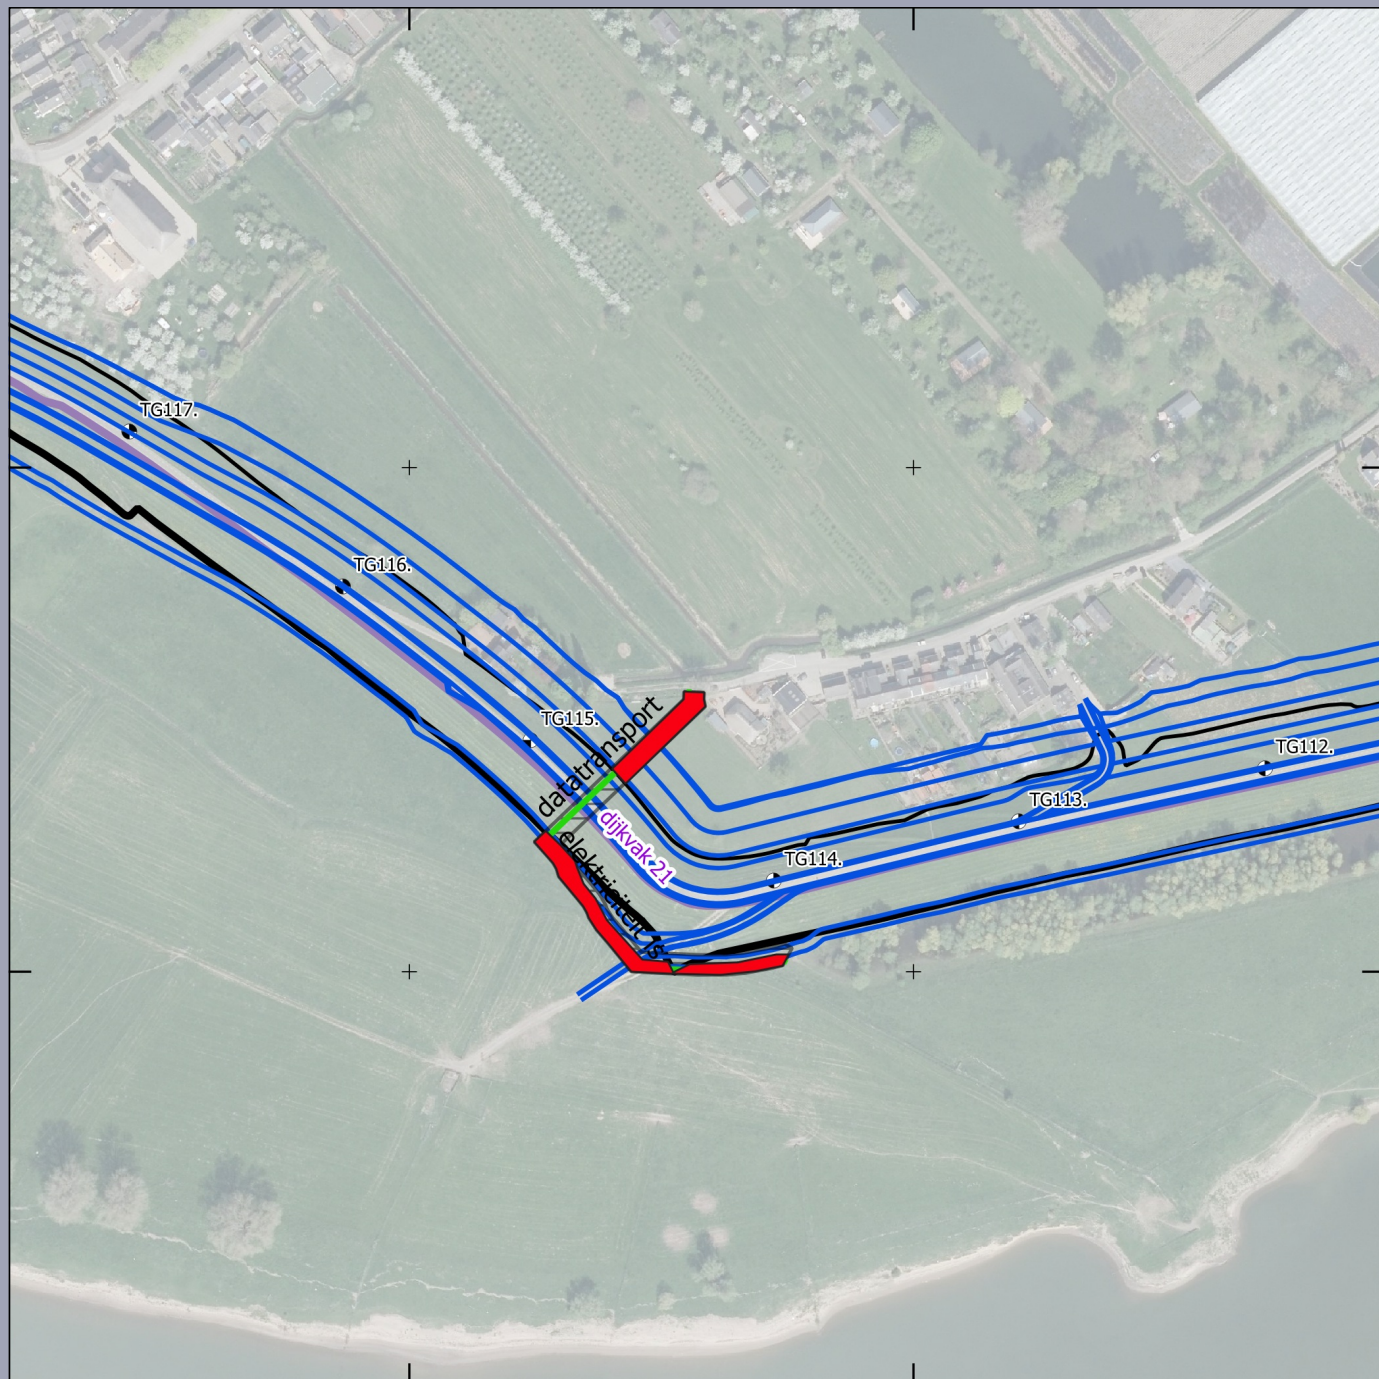

- plKnijlijnen_VO_20200330ST
- pg_Versie5_watersysteem_20200520
- X-Verleggingsplan_20200605

Huidig dijktracé met dijkvaknummer

- Huidig dijktracé met dijkvaknummer
- Teen binnendijks
- Teen buitendijks
- Dijkpaal

Advies vervolgonderzoek k&l / watersysteem

- Proefsleuven
- Verkennend booronderzoek
- Archeologische Begeleiding

Advies K&L en watersysteem Dijkversterking Tiel-Waardenburg

Opdrachtgever: Waterschap Rivierenland
Projectnummer: 363913


SWECO 

Status: Concept
Datum: 13-06-2020
Schaal: 1:3000
Formaat: A4

Getekend: CP

0 100 200 300 m

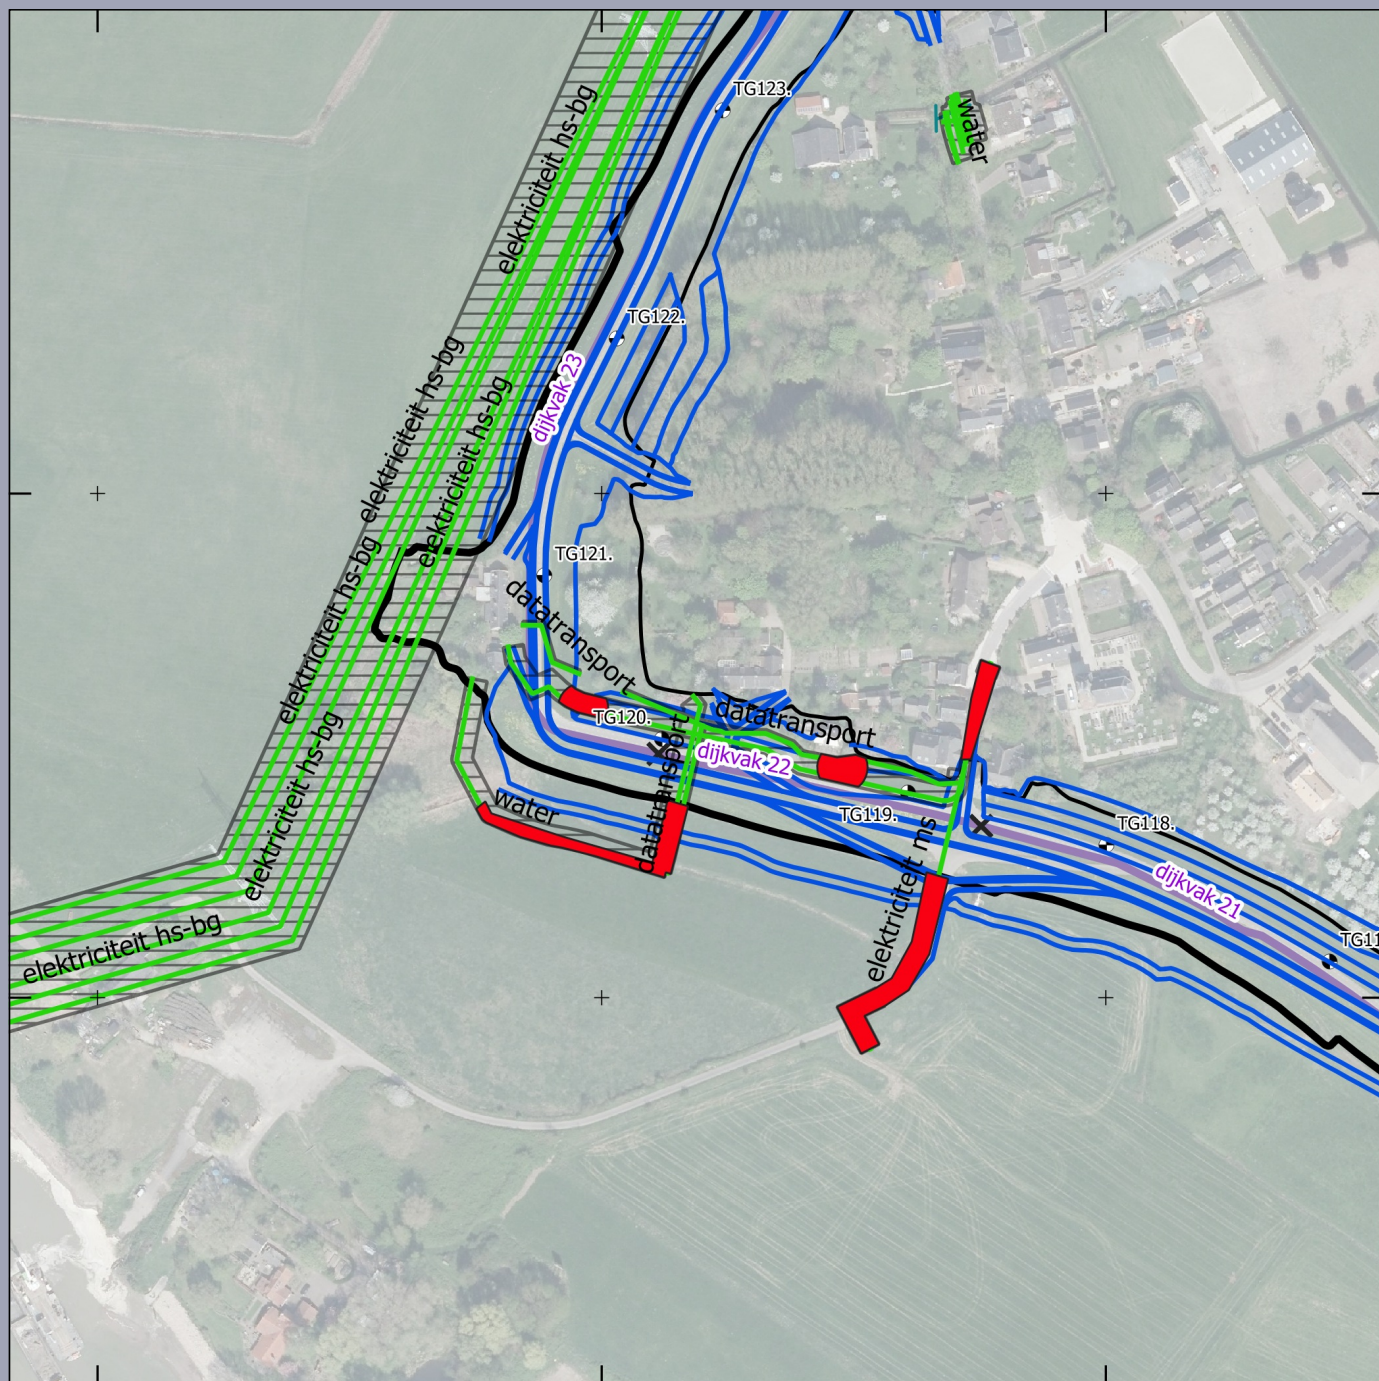

- pIKniklijnen_VO_20200330ST
- pg_Versie5_watersysteem_20200520
- X-Verleggingsplan_20200605

Huidig dijktracé met dijkvaknummer

- Huidig dijktracé met dijkvaknummer
- Teen binnendijks
- Teen buitendijks
- Dijkpaal

Advies vervolgonderzoek k&l / watersysteem

- Proefsleuven
- Verkennend booronderzoek
- Archeologische Begeleiding


Advies K&L en watersysteem Dijkversterking Tiel-Waardenburg


Opdrachtgever: Waterschap Rivierenland
Projectnummer: 363913

SWECO 

Status: Concept
Datum: 13-06-2020
Schaal: 1:3000
Formaat: A4

Getekend: CP

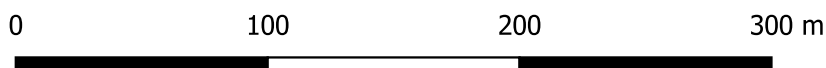

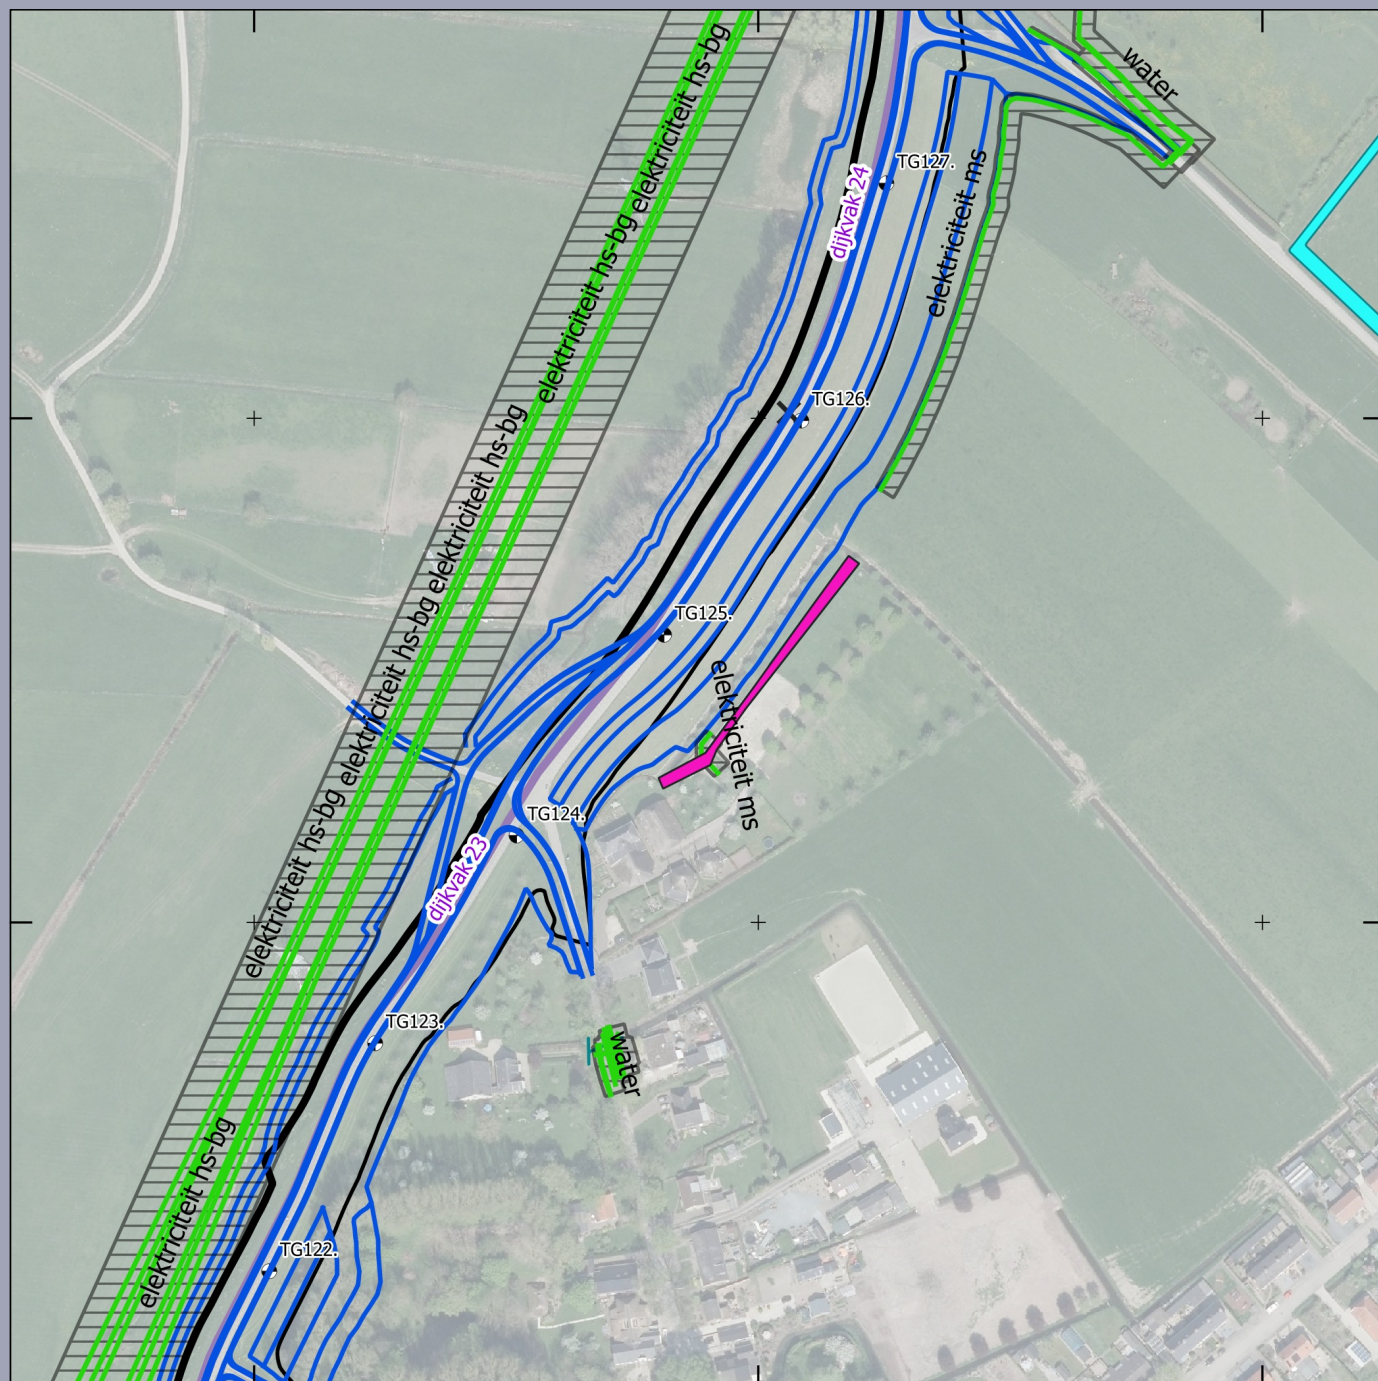

- plKnijlijnen_VO_20200330ST
- pg_Versie5_watersysteem_20200520
- X-Verleggingsplan_20200605

Huidig dijktracé met dijkvaknummer

- Huidig dijktracé met dijkvaknummer
- Teen binnendijks
- Teen buitendijks
- Dijkpaal

Advies vervolgonderzoek k&l / watersysteem

- Proefsleuven
- Verkennend booronderzoek
- Archeologische Begeleiding

Advies K&L en watersysteem Dijkversterking Tiel-Waardenburg

Opdrachtgever: Waterschap Rivierenland
Projectnummer: 363913

SWECO 

Status: Concept
Datum: 13-06-2020
Schaal: 1:3000
Formaat: A4

Getekend: CP


0 100 200 300 m




426200

426000

425800

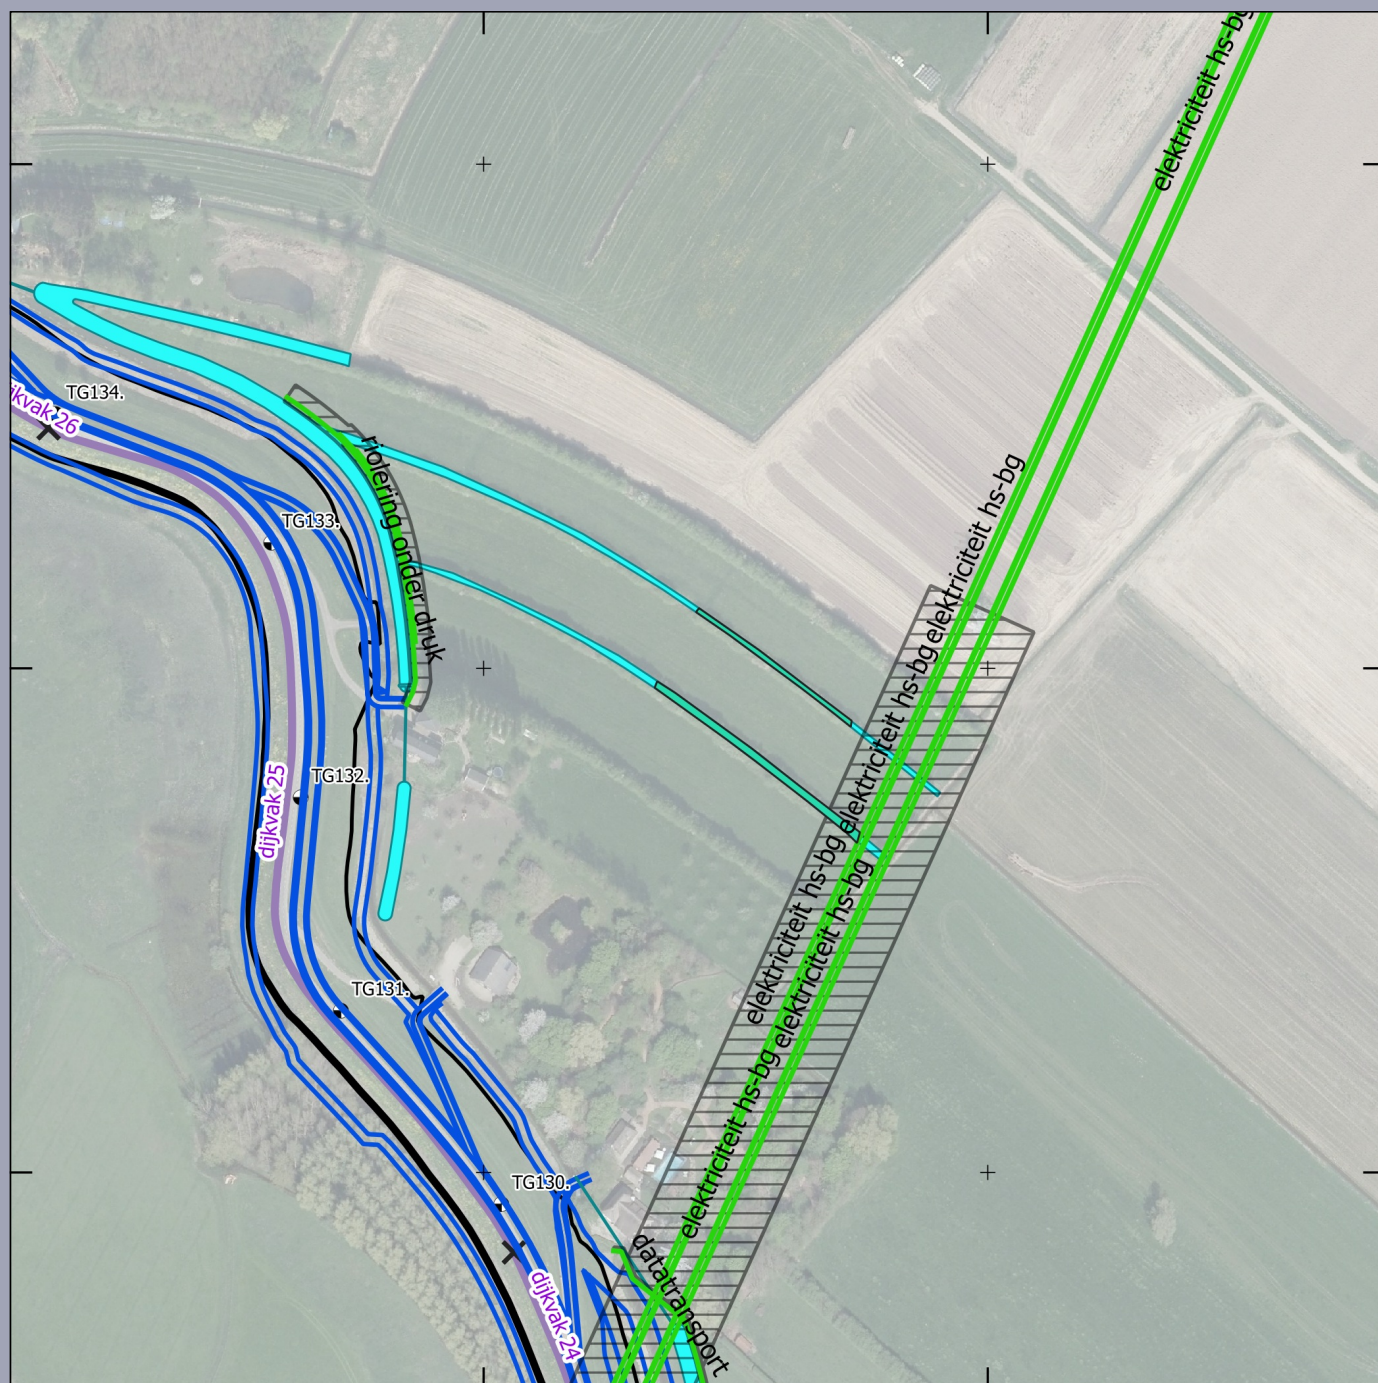

-  plNiklijnen_VO_20200330ST
-  pg_Versie5_watersysteem_20200520
- X-Verleggingsplan_20200605

Huidig dijktracé met dijkvaknummer

-  Huidig dijktracé met dijkvaknummer
-  Teen binnendijks
-  Teen buitendijks
-  Dijkpaal

Advies vervolgonderzoek k&l / watersysteem

-  Proefsleuven
-  Verkennend booronderzoek
-  Archeologische Begeleiding


Advies K&L en watersysteem Dijkversterking Tiel-Waardenburg


Opdrachtgever: Waterschap Rivierenland
Projectnummer: 363913

SWECO 

Status: Concept
Datum: 13-06-2020
Schaal: 1:3000
Formaat: A4

Getekend: CP

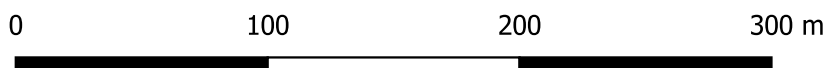

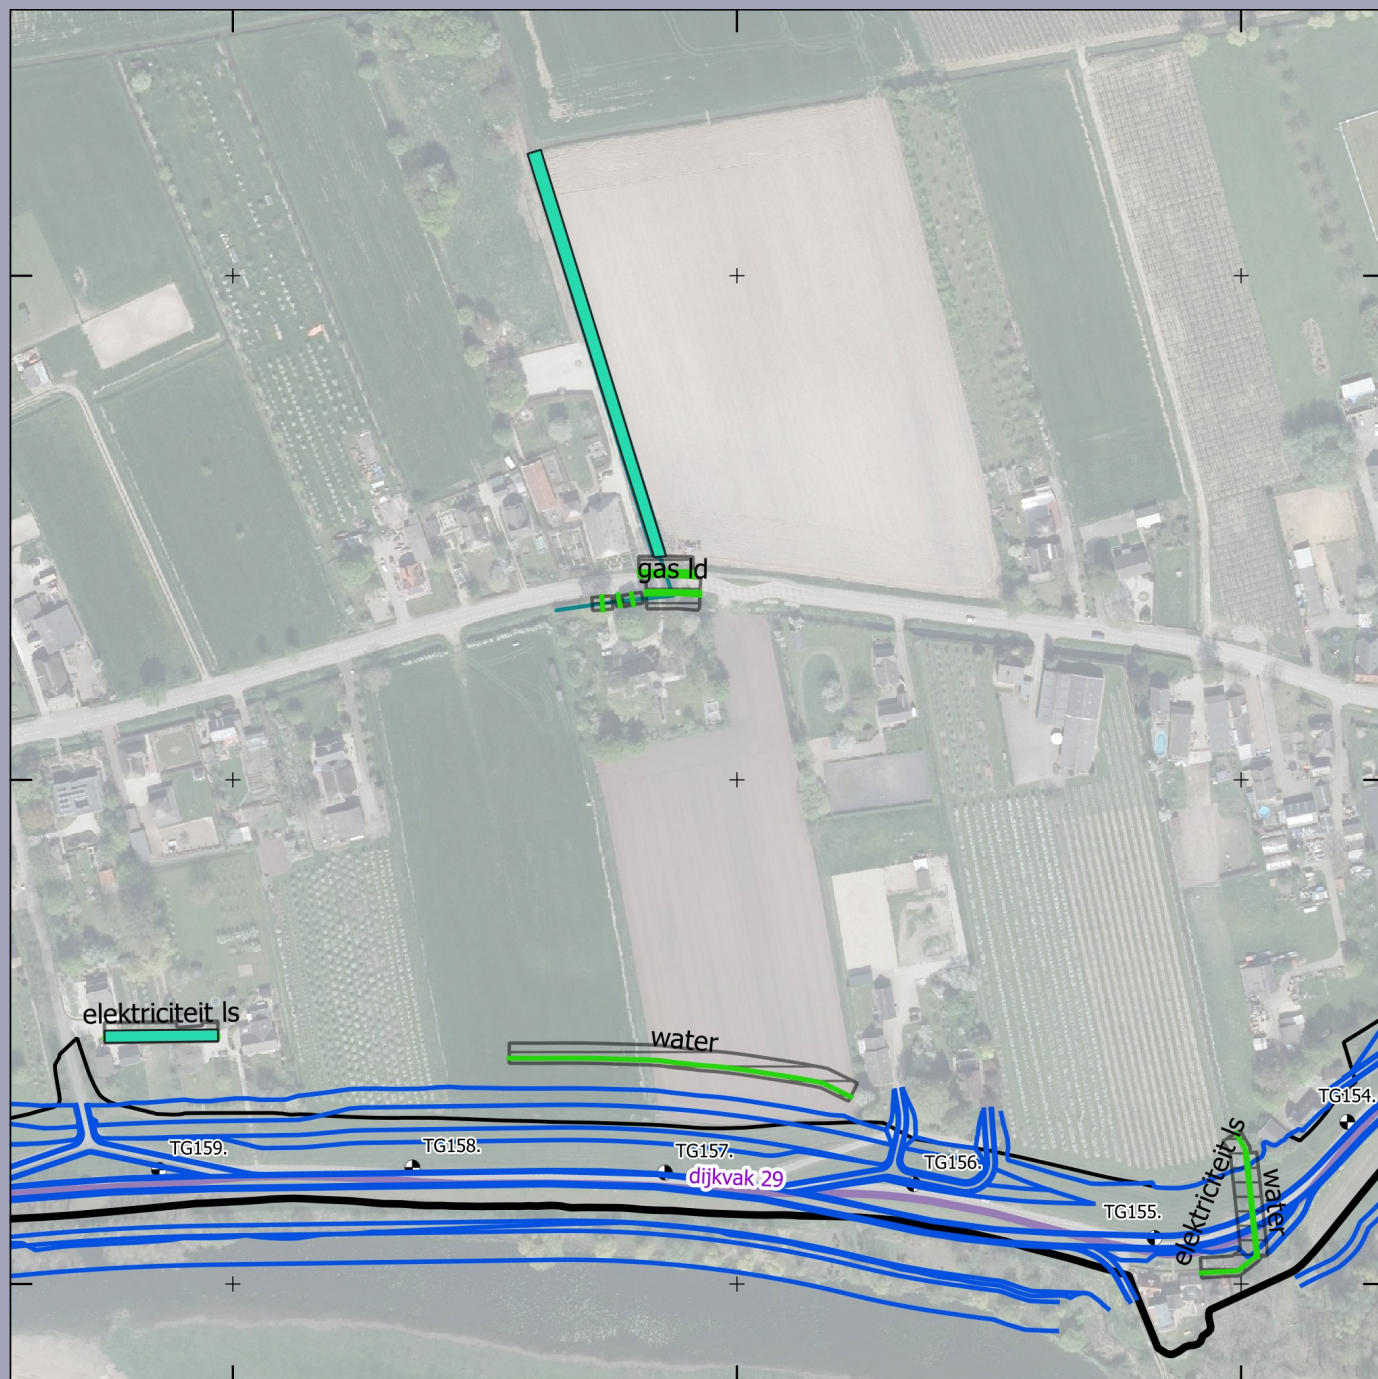

- plKnijlijnen_VO_20200330ST
- pg_Versie5_watersysteem_20200520
- X-Verleggingsplan_20200605

Huidig dijktracé met dijkvaknummer

- Huidig dijktracé met dijkvaknummer
- Teen binnendijks
- Teen buitendijks
- Dijkpaal

Advies vervolgonderzoek k&l / watersysteem

- Proefsleuven
- Verkennend booronderzoek
- Archeologische Begeleiding

Advies K&L en watersysteem Dijkversterking Tiel-Waardenburg

Opdrachtgever: Waterschap Rivierenland
Projectnummer: 363913


SWECO 

Status: Concept
Datum: 13-06-2020
Schaal: 1:3000
Formaat: A4

Getekend: CP

0 100 200 300 m



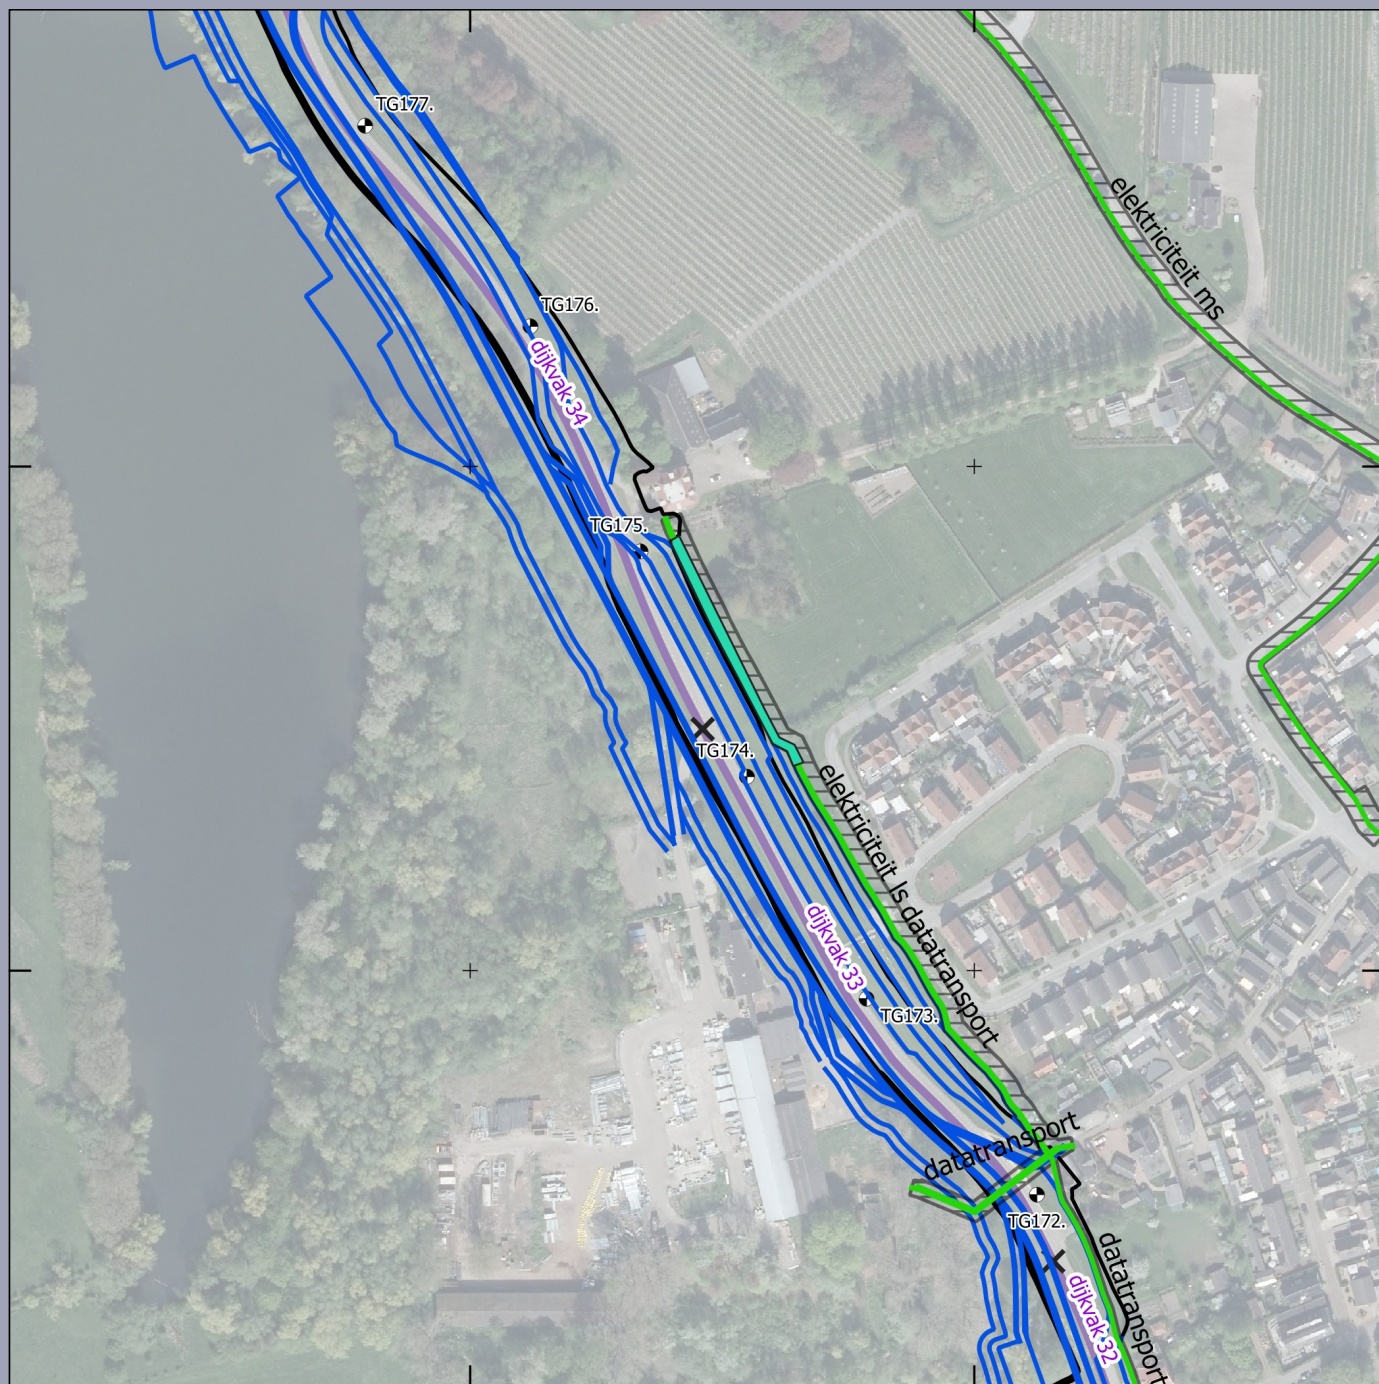

- plKnijklijnen_VO_20200330ST
- pg_Versie5_watersysteem_20200520
- X-Verleggingsplan_20200605

Huidig dijktracé met dijkvaknummer

- Huidig dijktracé met dijkvaknummer
- Teen binnendijks
- Teen buitendijks
- Dijkpaal

Advies vervolgonderzoek k&l / watersysteem

- Proefsleuven
- Verkennend booronderzoek
- Archeologische Begeleiding

Advies K&L en watersysteem Dijkversterking Tiel-Waardenburg

Opdrachtgever: Waterschap Rivierenland
Projectnummer: 363913


SWECO 

Status: Concept
Datum: 13-06-2020
Schaal: 1:3000
Formaat: A4

Getekend: CP

0 100 200 300 m



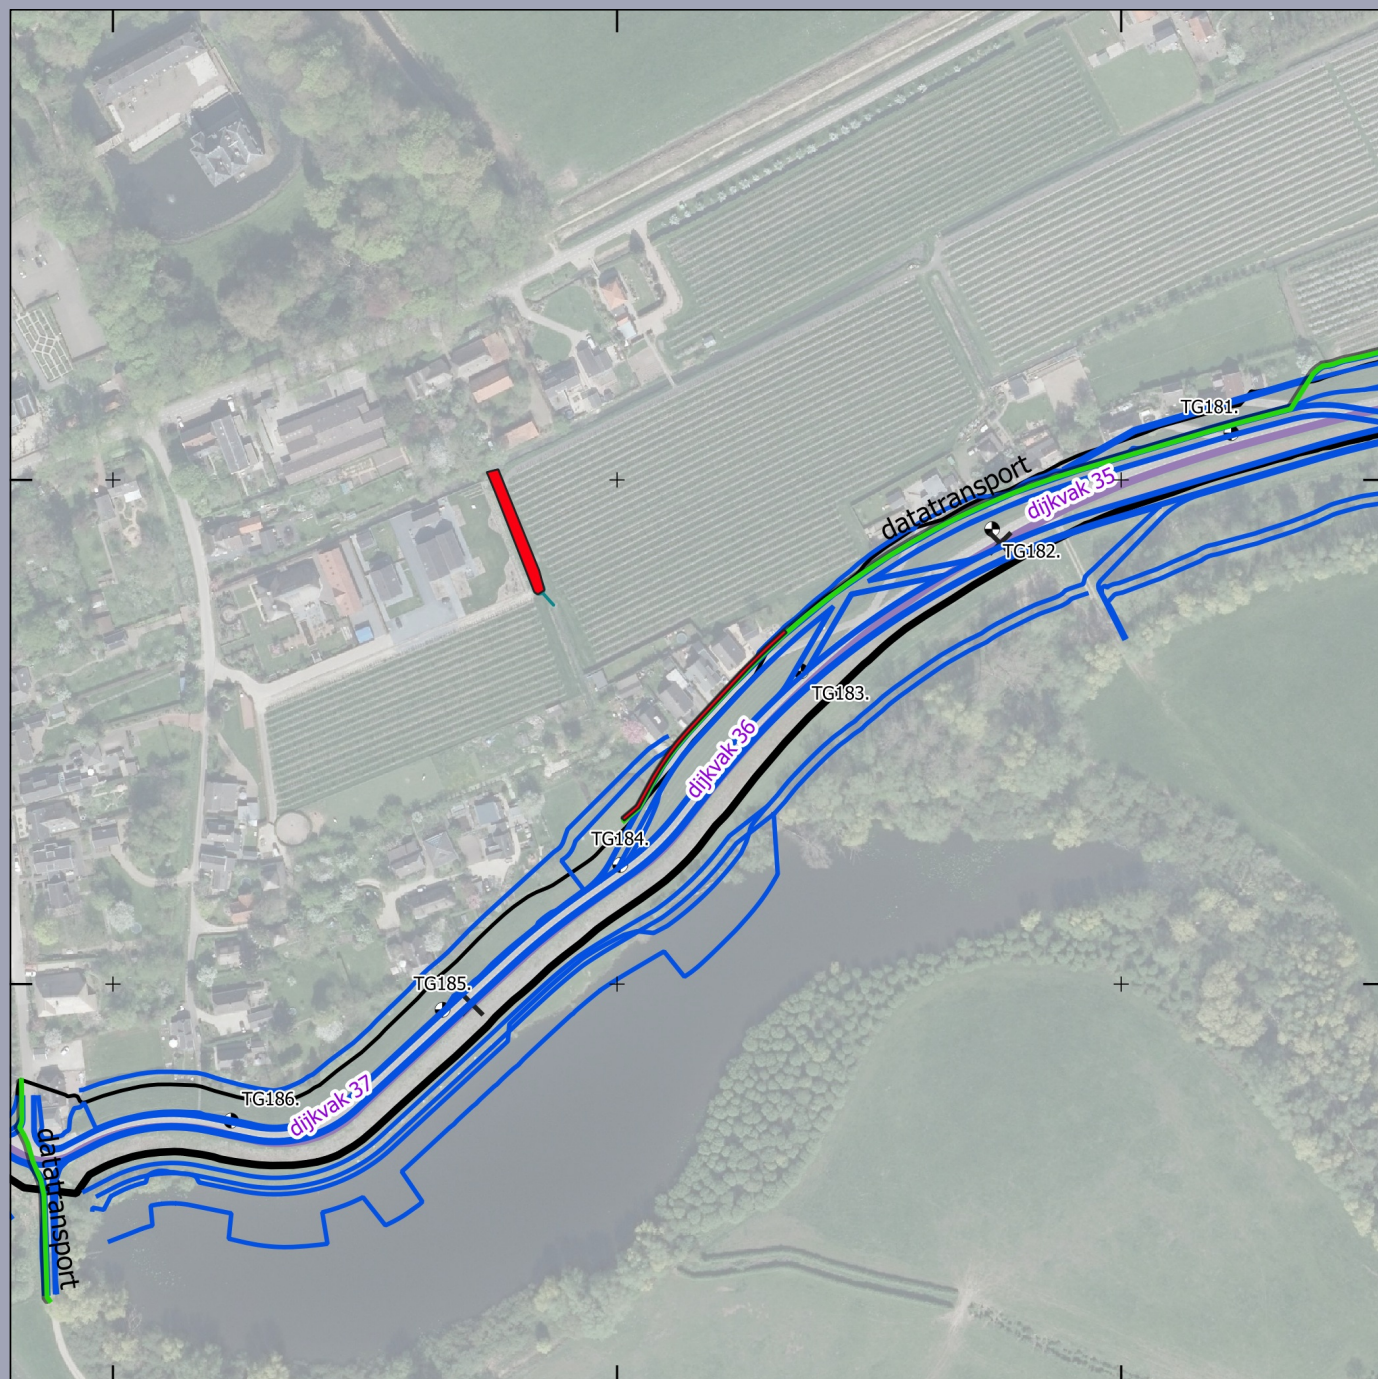

- plKnijklijnen_VO_20200330ST
- pg_Versie5_watersysteem_20200520
- X-Verleggingsplan_20200605

Huidig dijktracé met dijkvaknummer

- Huidig dijktracé met dijkvaknummer
- Teen binnendijks
- Teen buitendijks
- Dijkpaal

Advies vervolgonderzoek k&l / watersysteem

- Proefsleuven
- Verkennend booronderzoek
- Archeologische Begeleiding

Advies K&L en watersysteem Dijkversterking Tiel-Waardenburg

Opdrachtgever: Waterschap Rivierenland
Projectnummer: 363913

SWECO 

Status: Concept
Datum: 13-06-2020
Schaal: 1:3000
Formaat: A4

Getekend: CP

0 100 200 300 m