
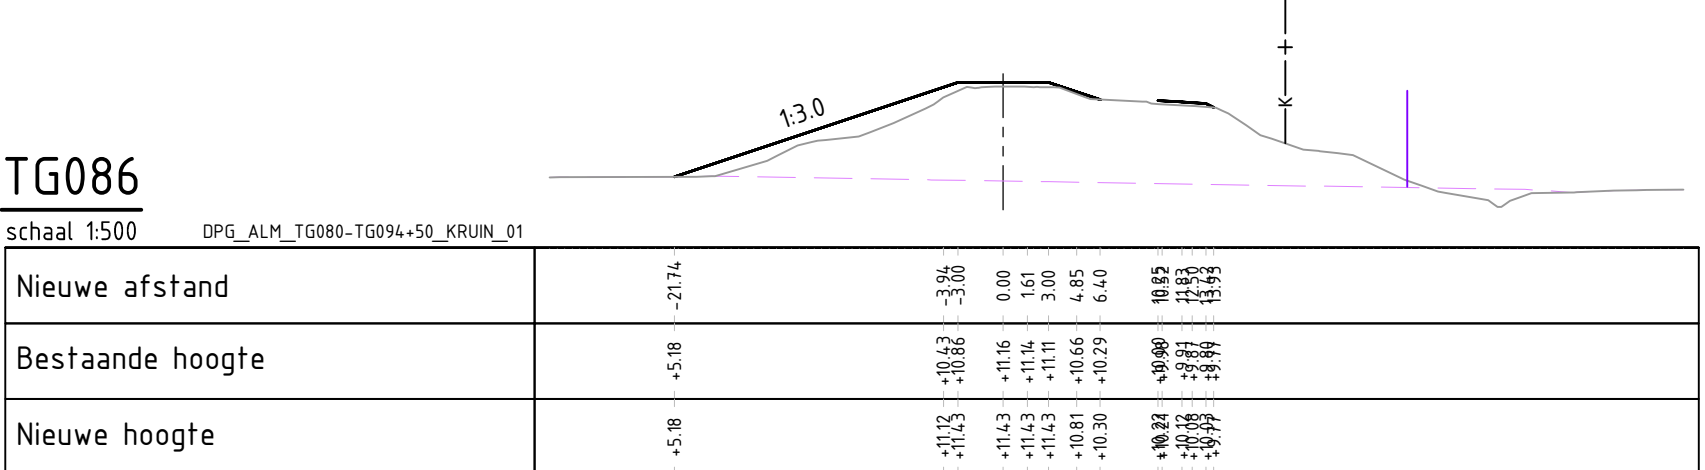
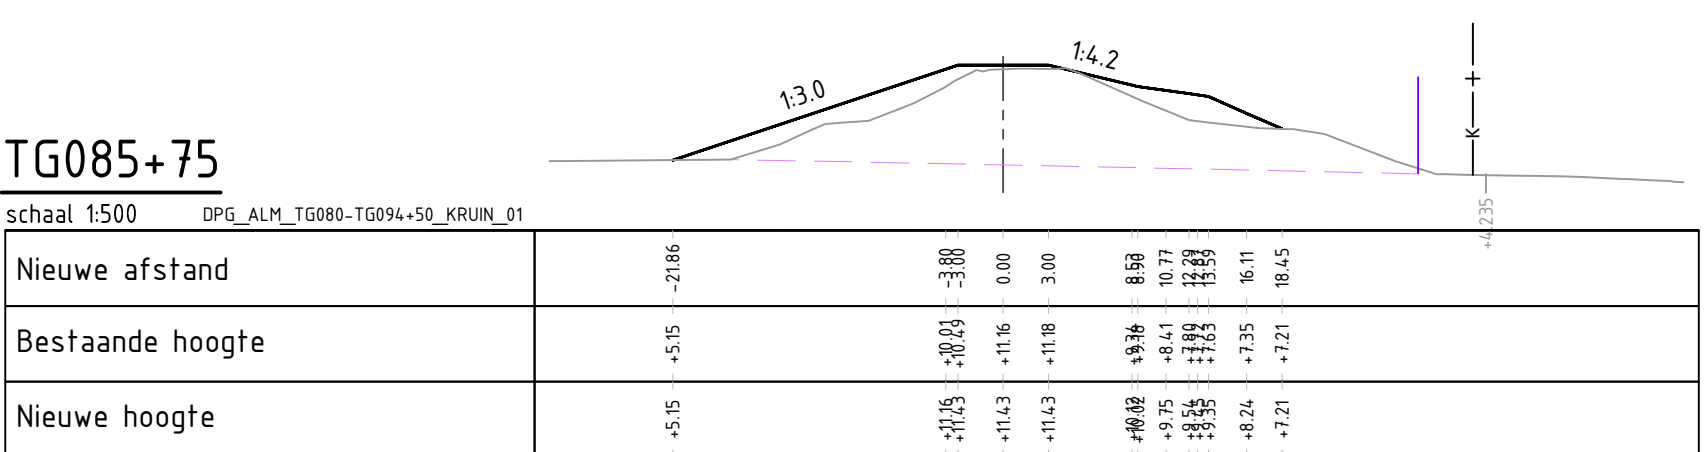
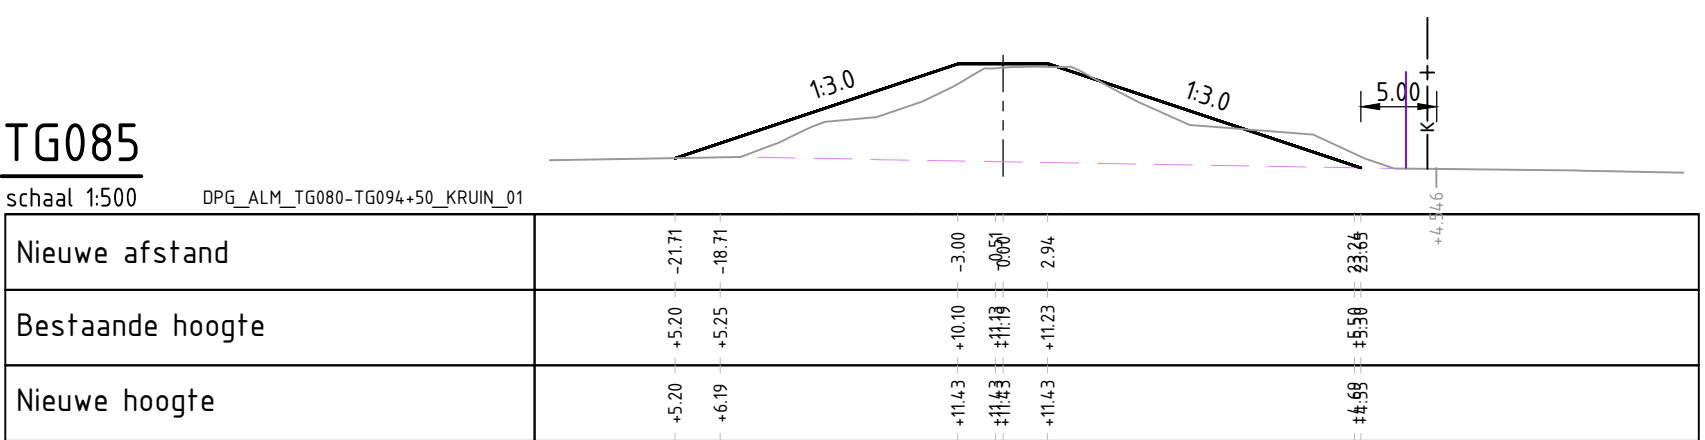
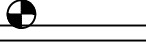
 
 


 

- | | |
|---|--|
|  | ondergrond (BGT) |
|  | dijkpaalnummering |
|  | huidige kadastralegrens WSRL |
|  | grens uitgeefbaar Waterschap - Gemeente |
|  | grens PVVR |
|  | constructiezone |
|  | constructie |
|  | berm dijk vergunningenontwerp dijkversterking |
|  | talud dijk vergunningenontwerp dijkversterking |
|  | steenberm dijk vergunningenontwerp dijkversterking |
|  | onderhoudsstrook |
|  | wegverharding betonstraatstenen |
|  | wegverharding grasbetontegels |