
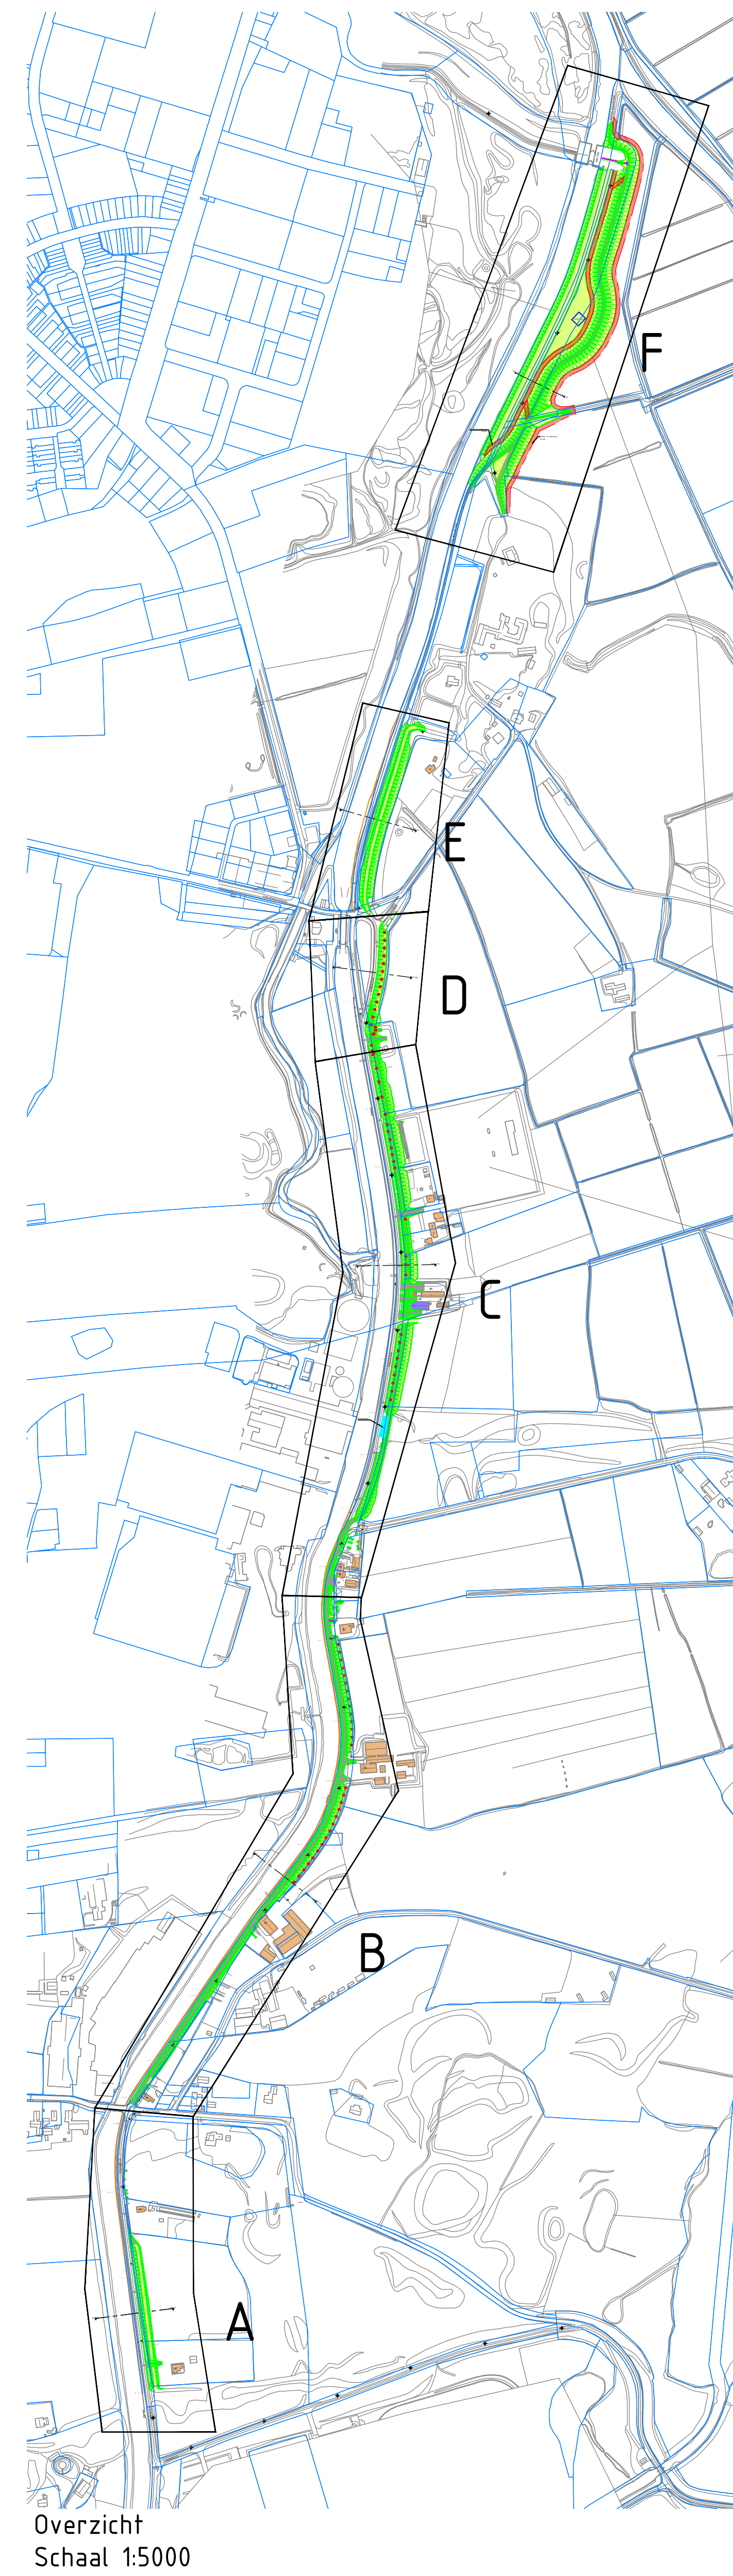
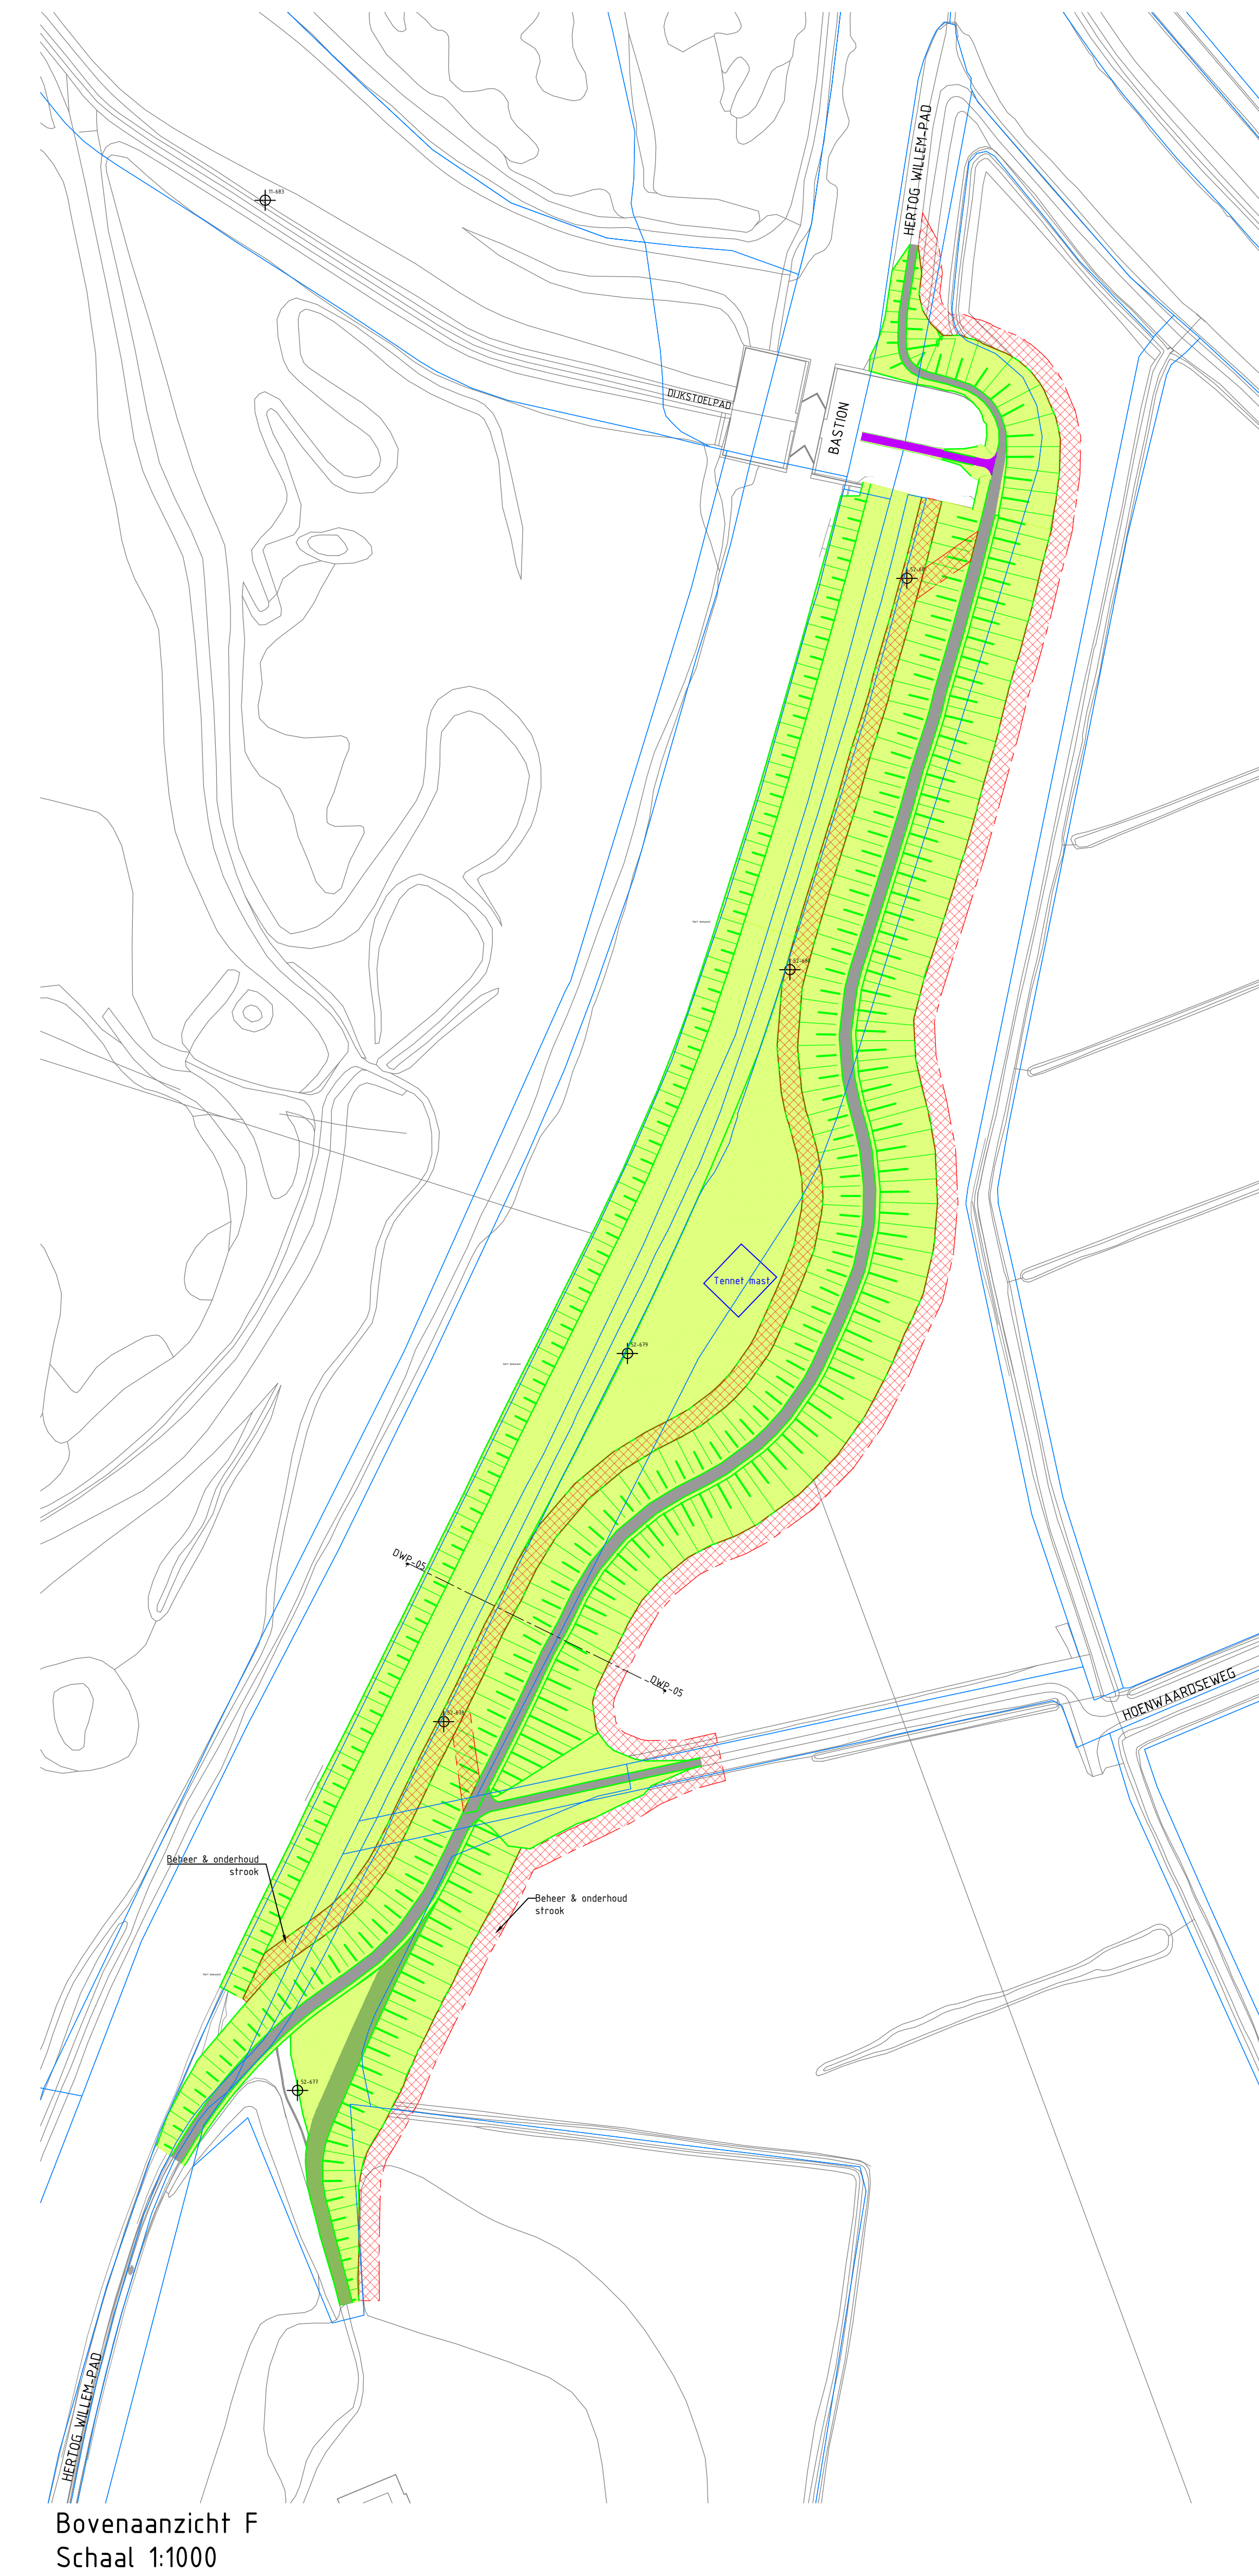
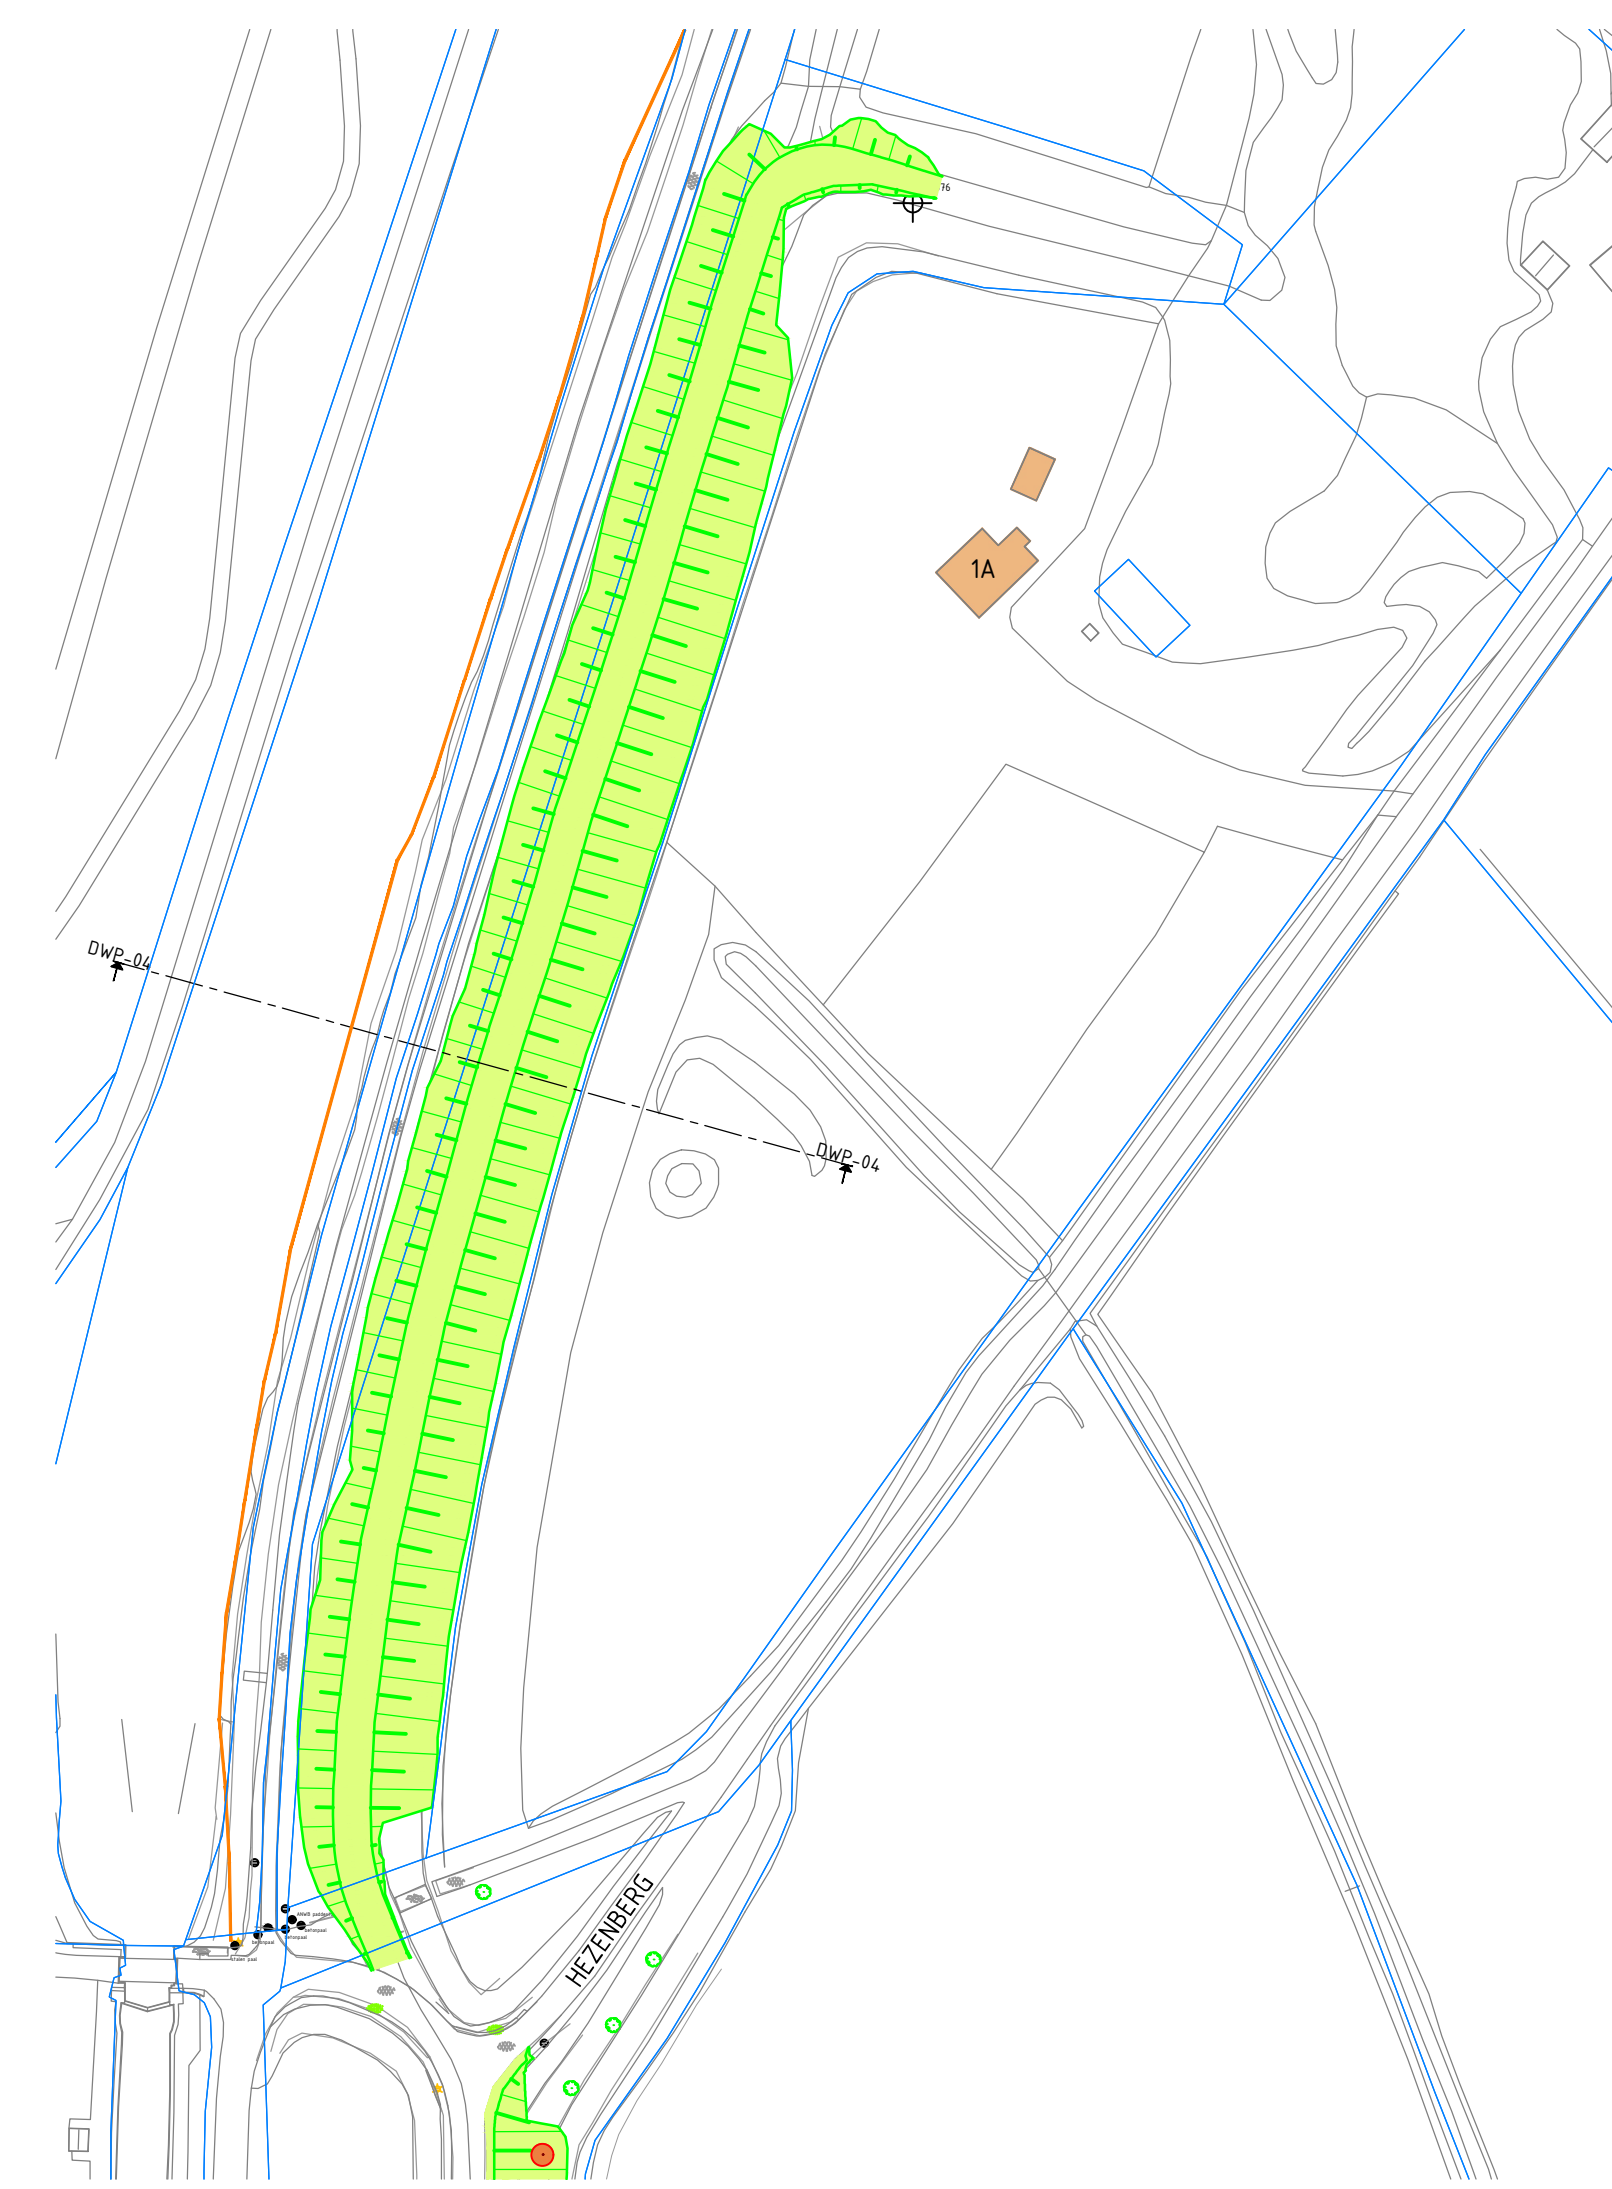
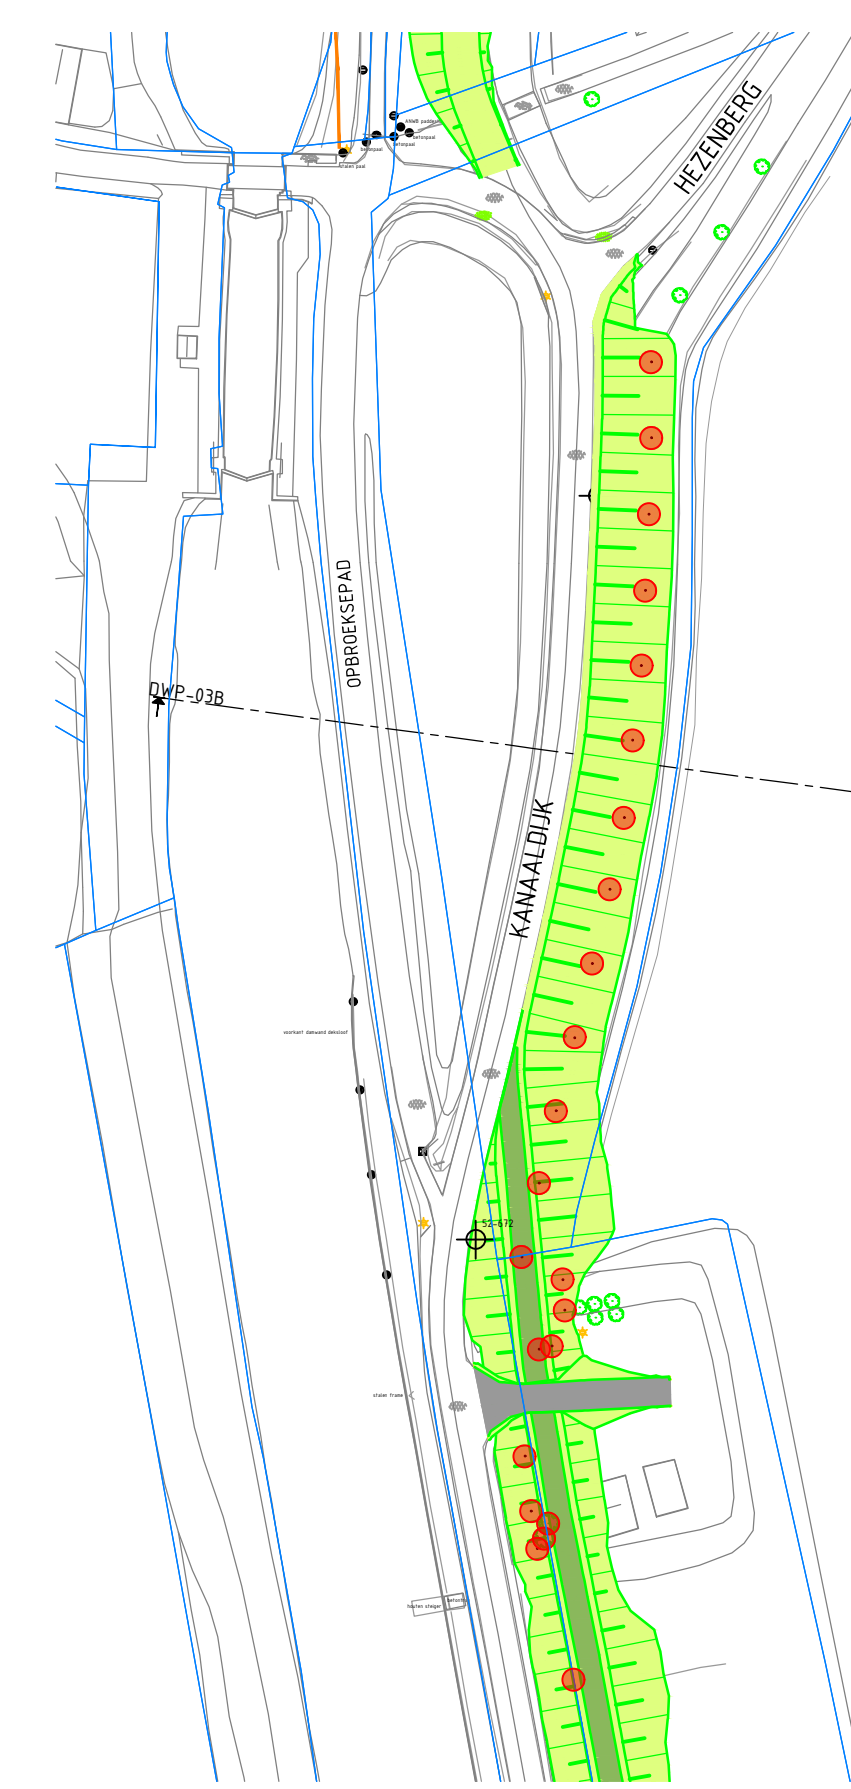
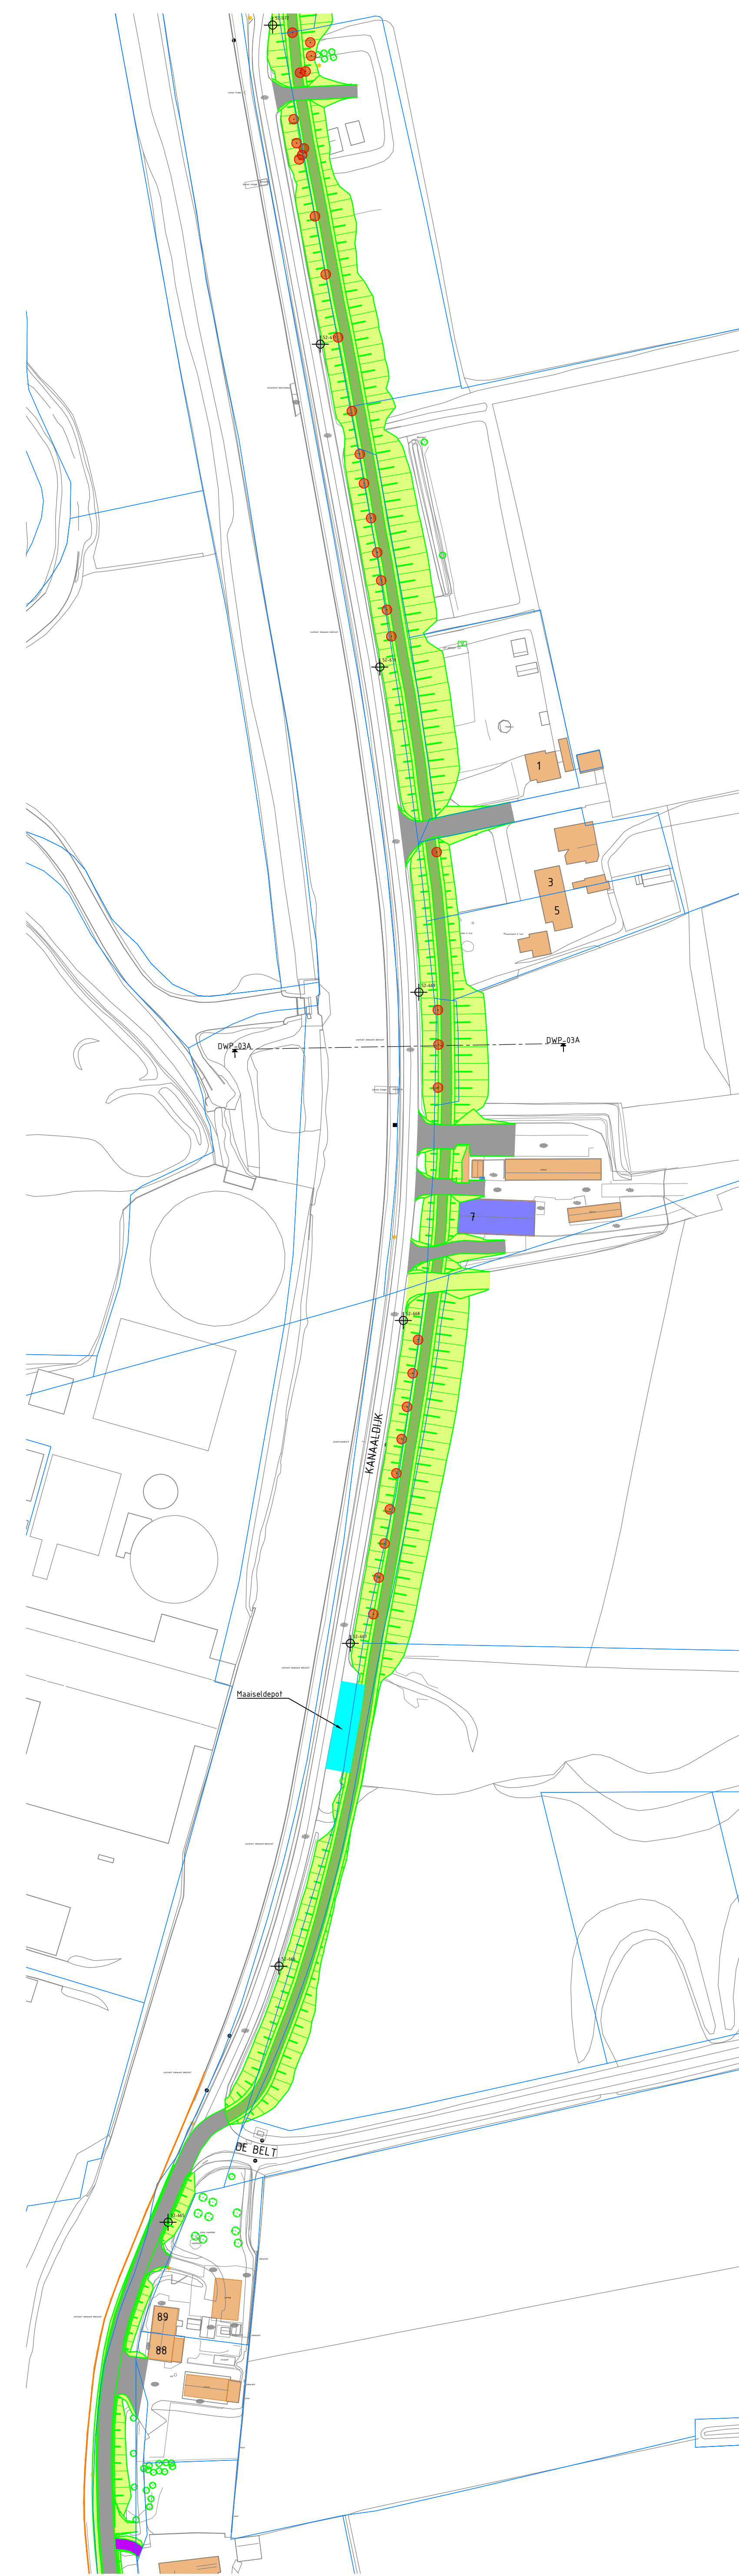
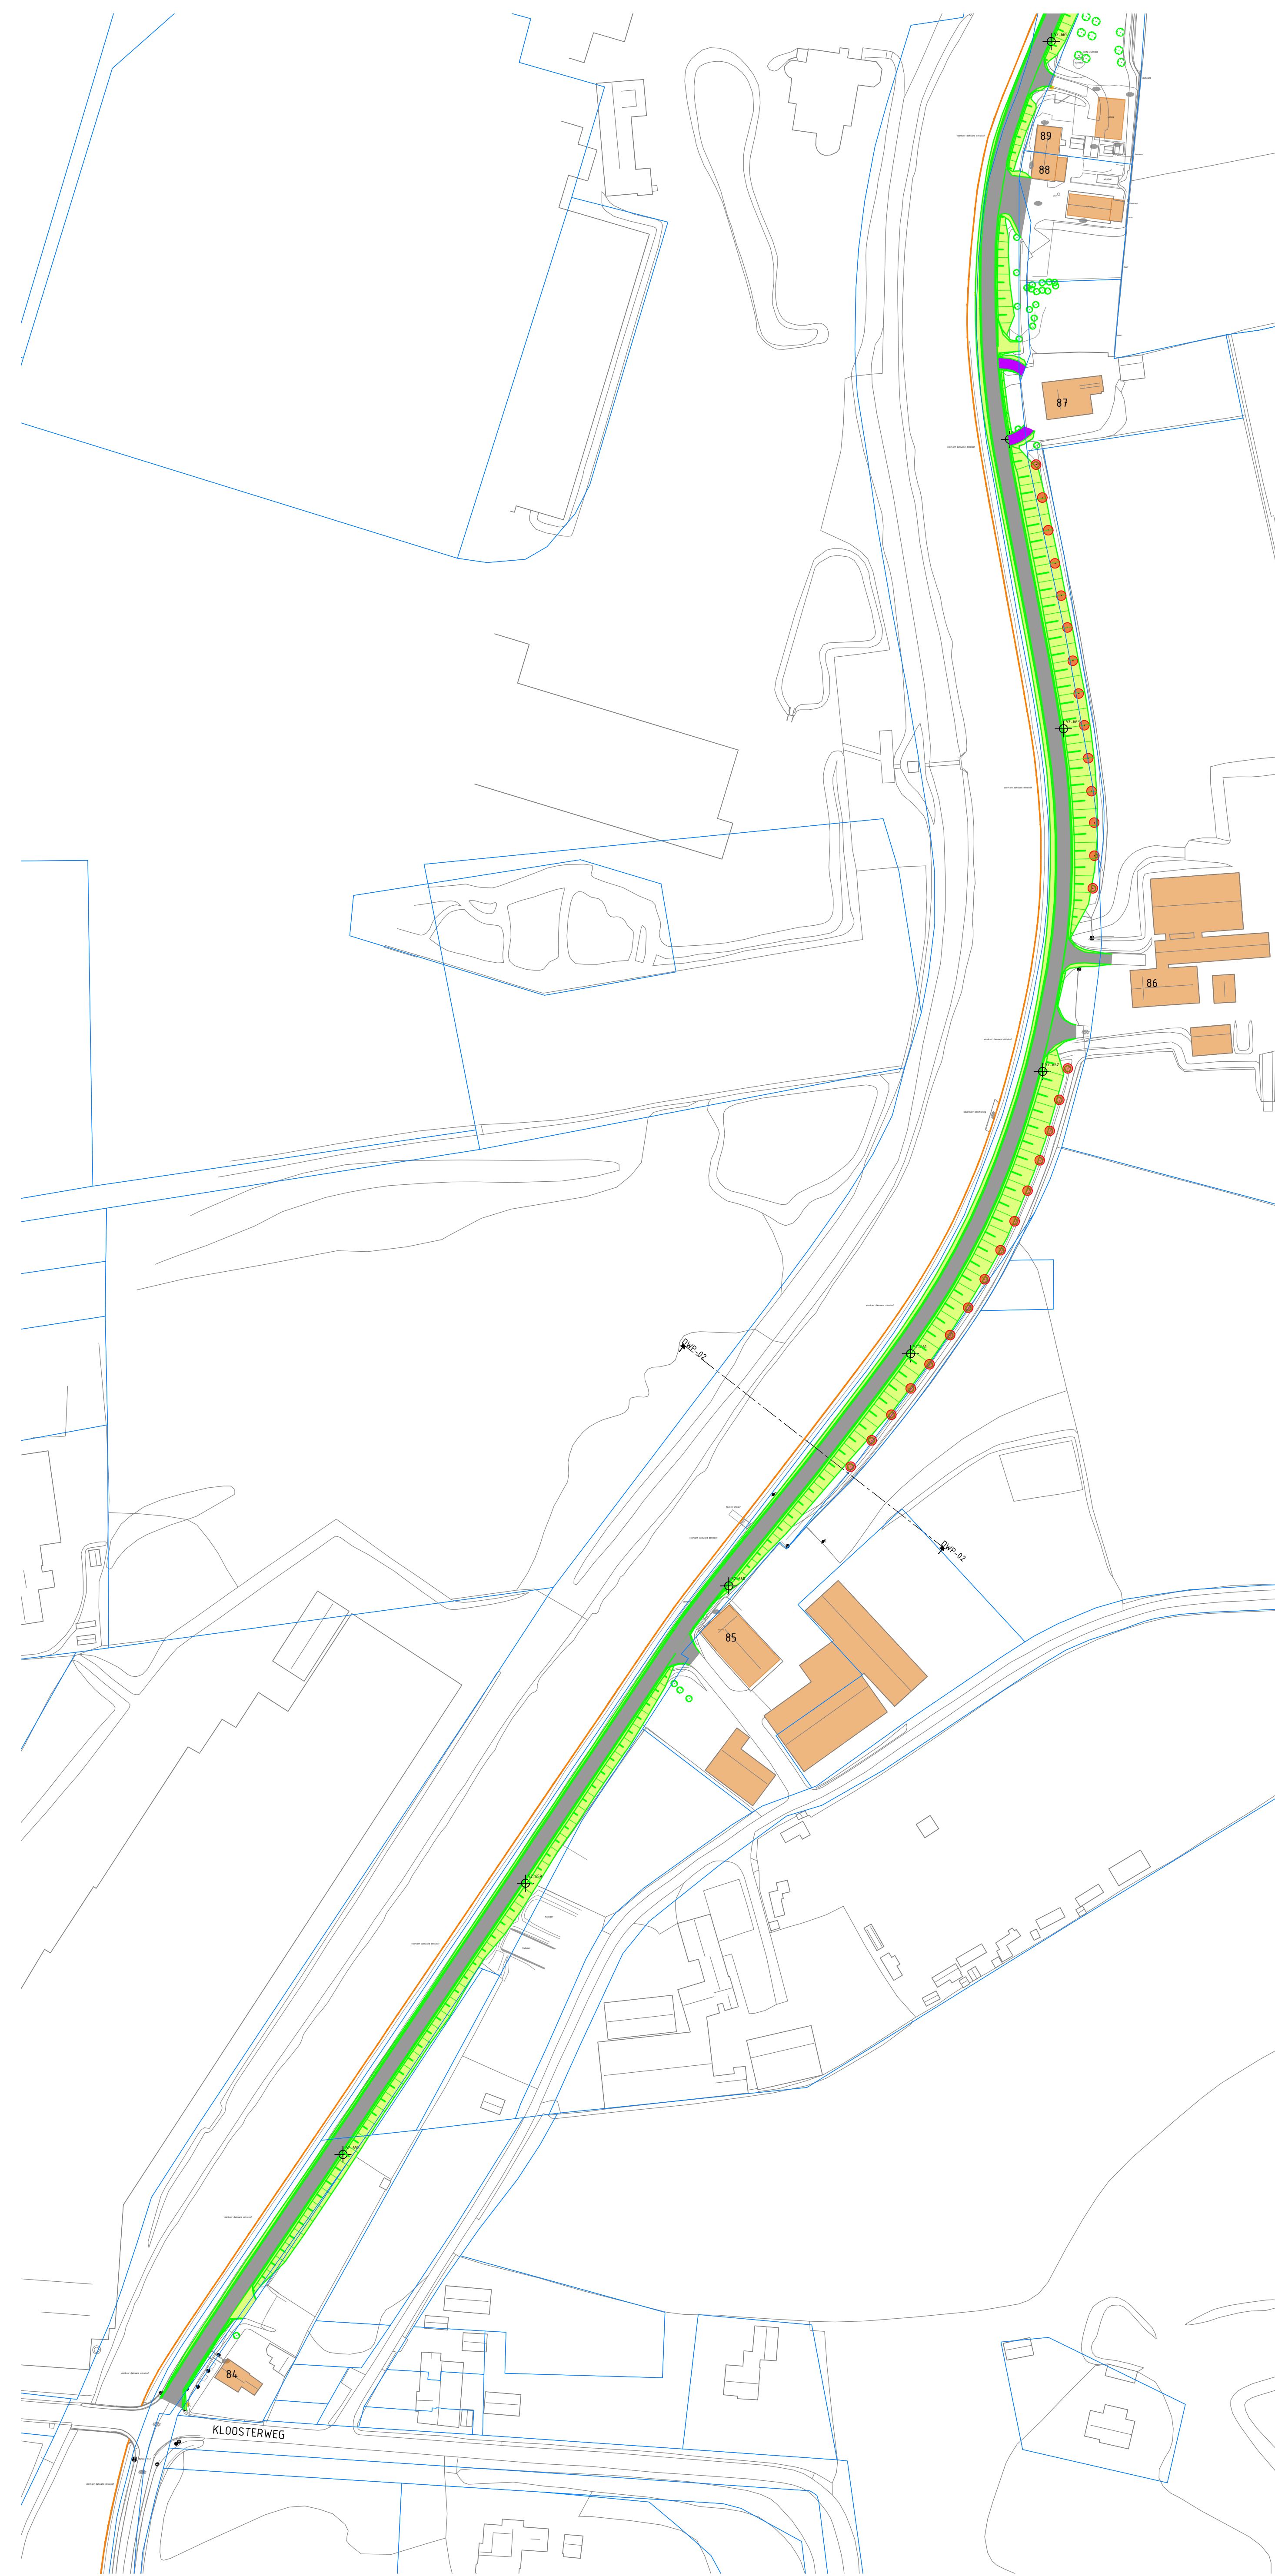


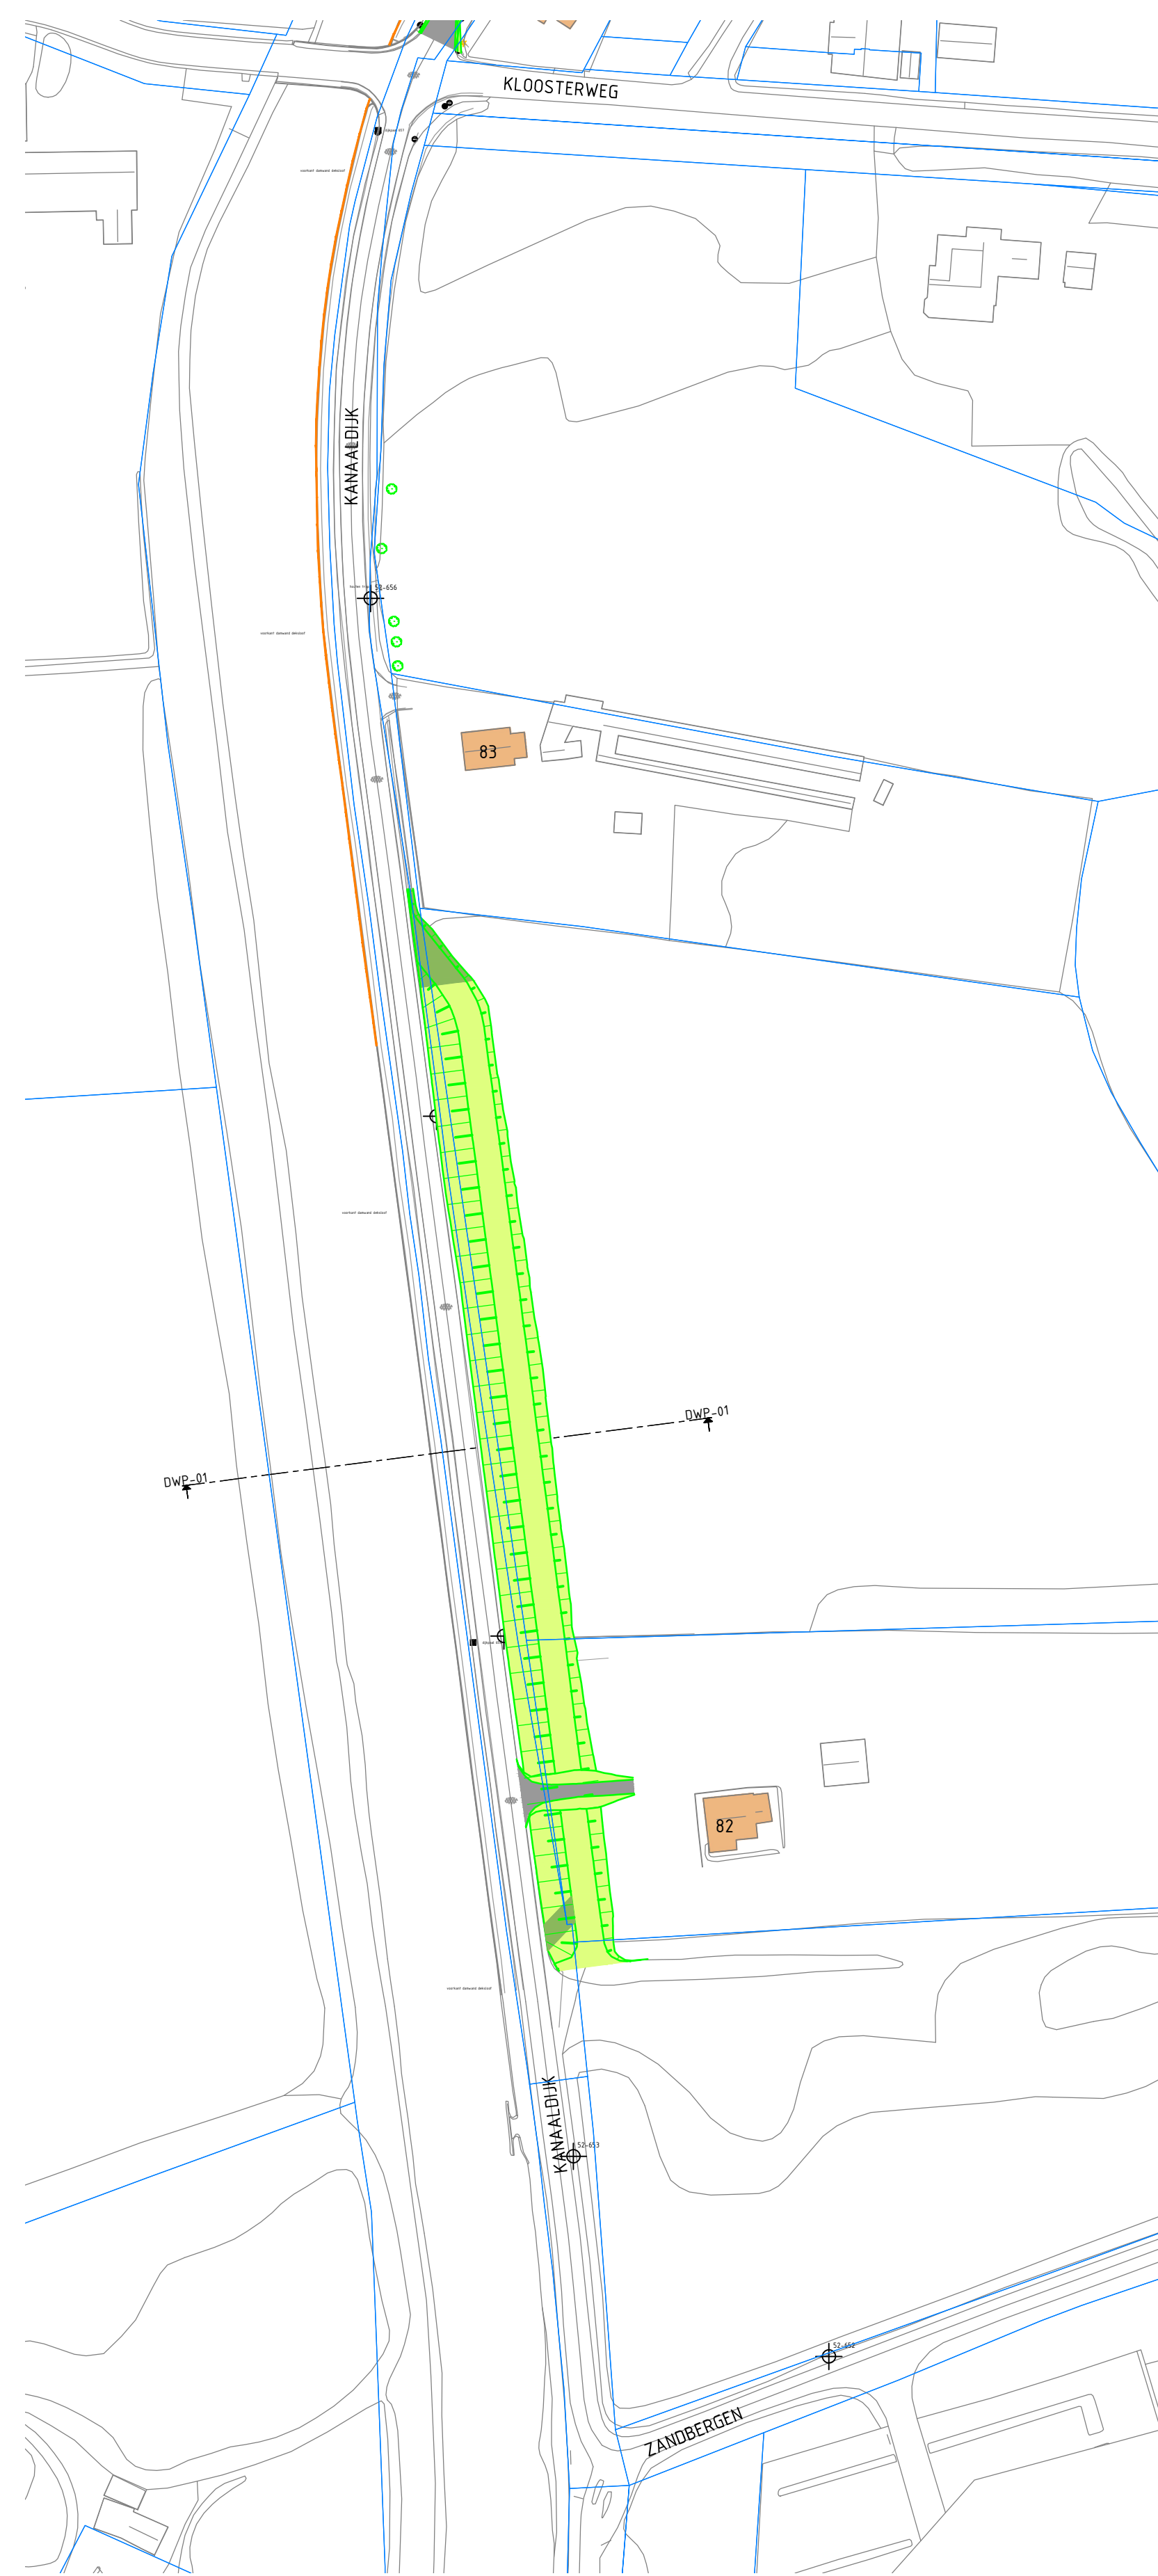

Behoort bij besluit van burgemeester
en wethouders dd. 03 mei 2021

Mij bekend,
Adviseur kwaliteit

[illegible]