



 

SITUATIE
SCHAAL 1 : 200

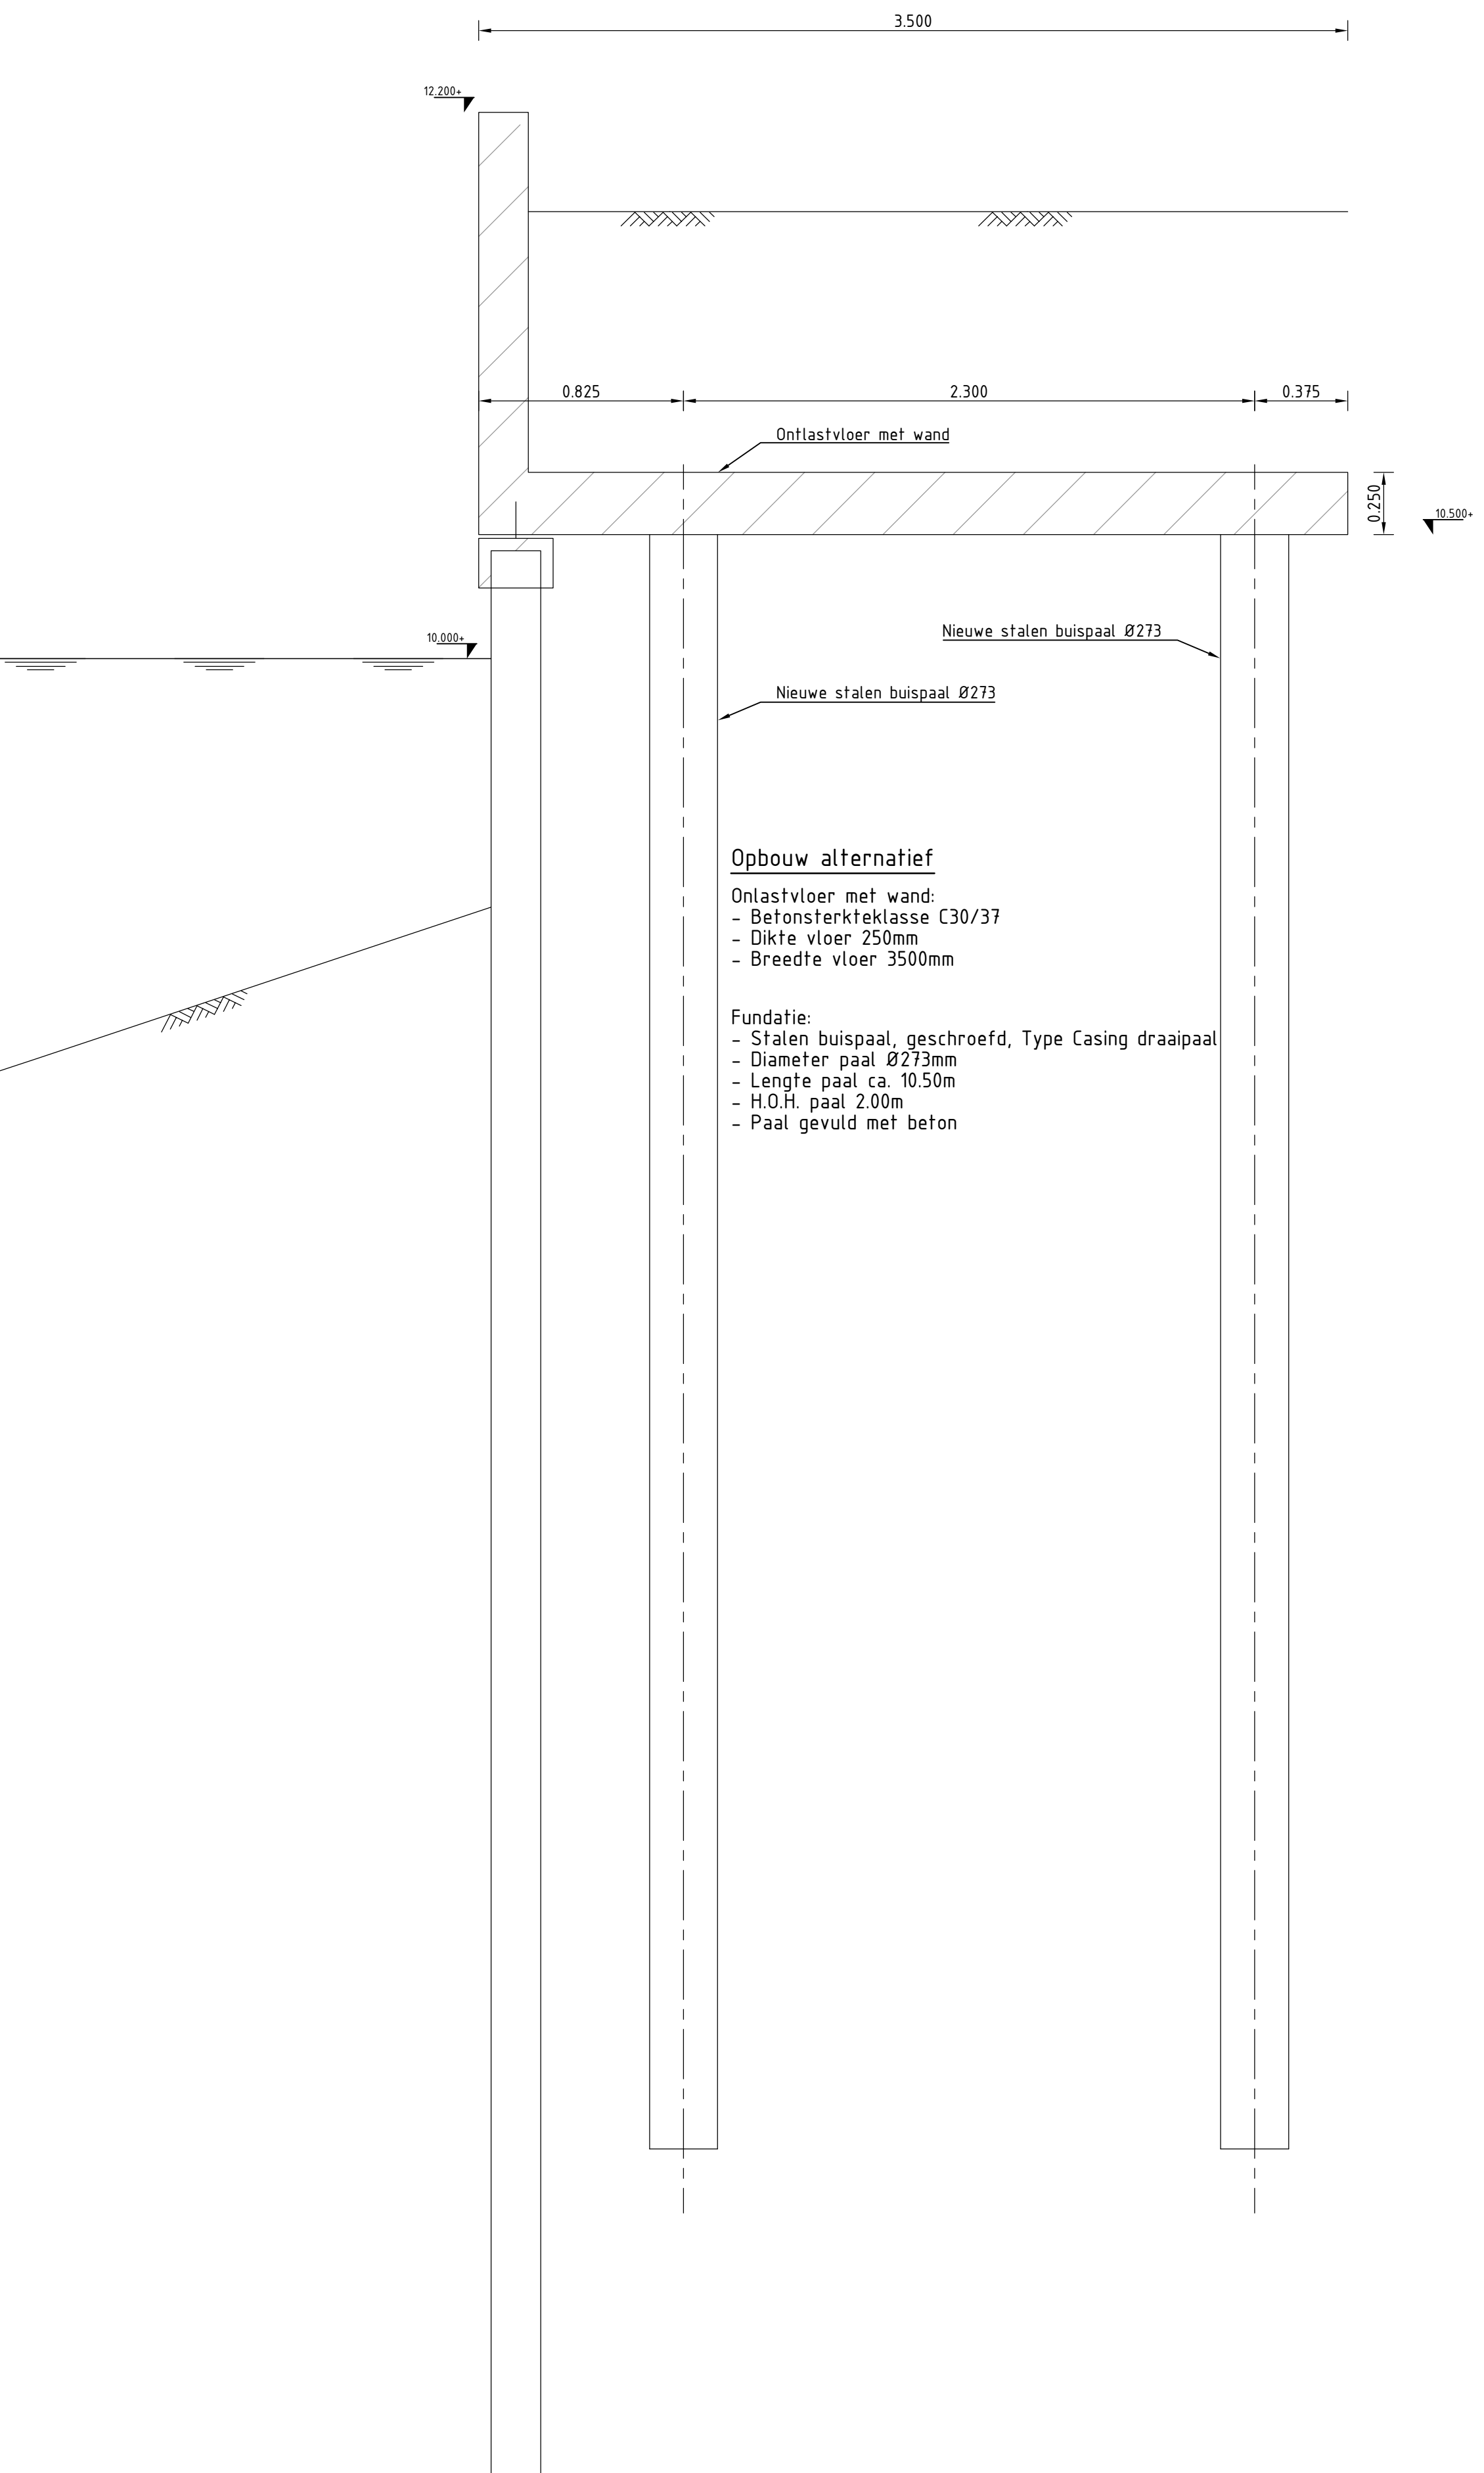

PRINCIPE DOORSNEDE
SCHAAL 1 : 20

WET 15 24 14		Aantal de vloering	
Tauw is gecertificeerd als Aankomende - Assen - Boven Eindhoven - Eindhoven - Leuven Eindhoven - Utrecht www.tauw.nl			
Onderwerpen Van Herten Weg- en Waterbouw B.V.			
Project Kwartiermakersfase Dijkverbetering Gruttoek - General			
Doel Situatie Ruimtebeslag nieuwe vloer variant 2			
Documentnummer 128-553-TEK-VG-11			
Geen Geen Geen Geen	Wet Wet Wet Wet	Datum 01-03-2021	Staat in review
Projectnummer 128-553	Rol 1 van 1	Status Concept	Conccept 0.1
		AD 84x890	