




 

SITUATIE
SCHAAK 1:200

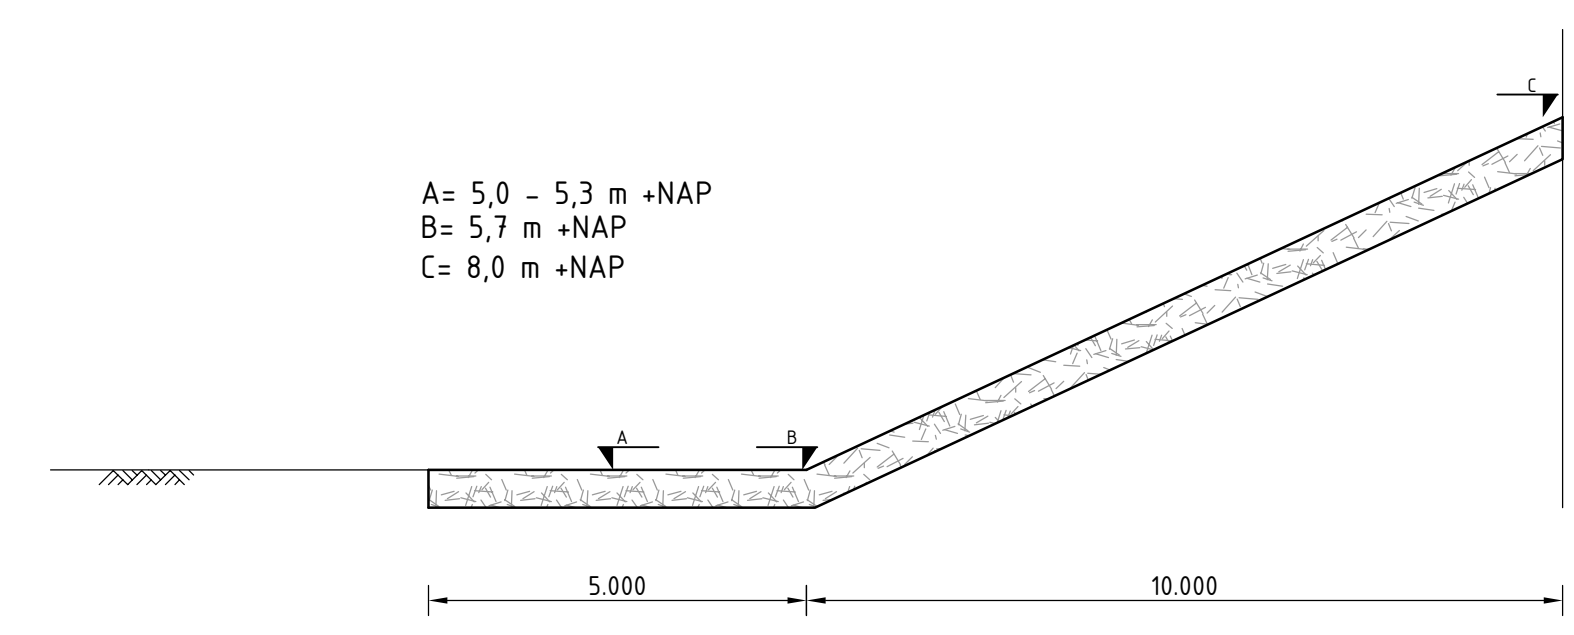

DWARSPROFIEL A-A
SCHAAK 1:100

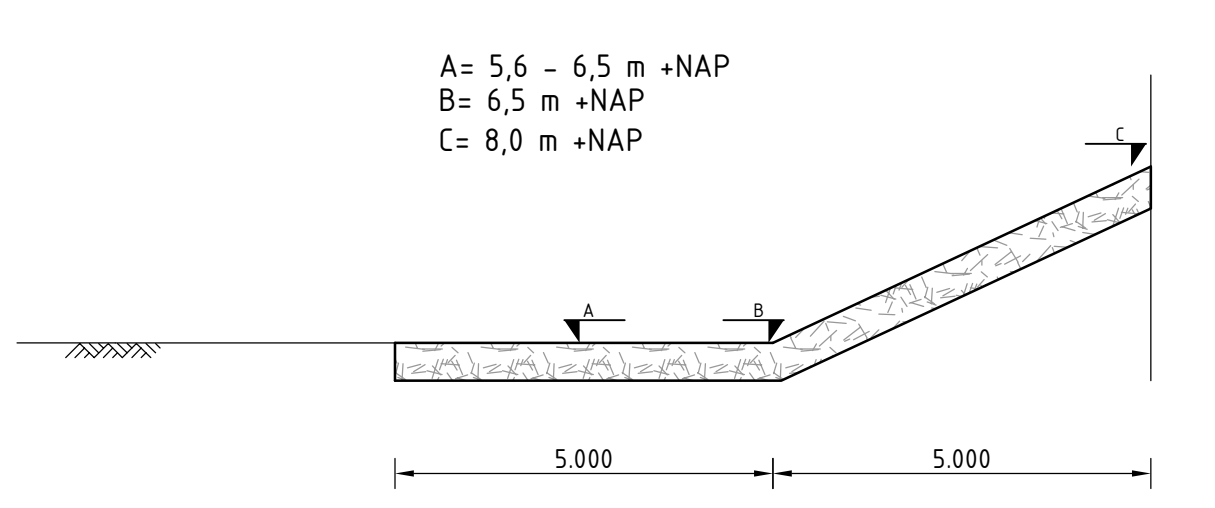

DWARSPROFIEL B-B
SCHAAK 1:100

WSP		Aard de vloeg	
15	15	15	15
15	15	15	15
15	15	15	15
15	15	15	15
		Taux by is gevestigd in Amsterdam - Assen - Breda Eindhoven - Enschede - Leeuwarden Rotterdam - Utrecht www.tauw.nl	
Opdrachtgever Van Heteren Weg- en Waterbouw B.V.			
Project Kwartiermakersfase Dijkverbetering Gruttoek - General			
Onderwerp Situatie Bodenbescherming variant 2			
Documentnummer 1284553-TEK-VG-13			
Gene. wijk	Deel. wijk	Datum	01-03-2021
Regio. wijk	Streek. wijk	Staat	in ontwerp
Projectnummer	Blad 1 van 1	Status	Final
1284553		Concept	0.1
		A0 84x890	