


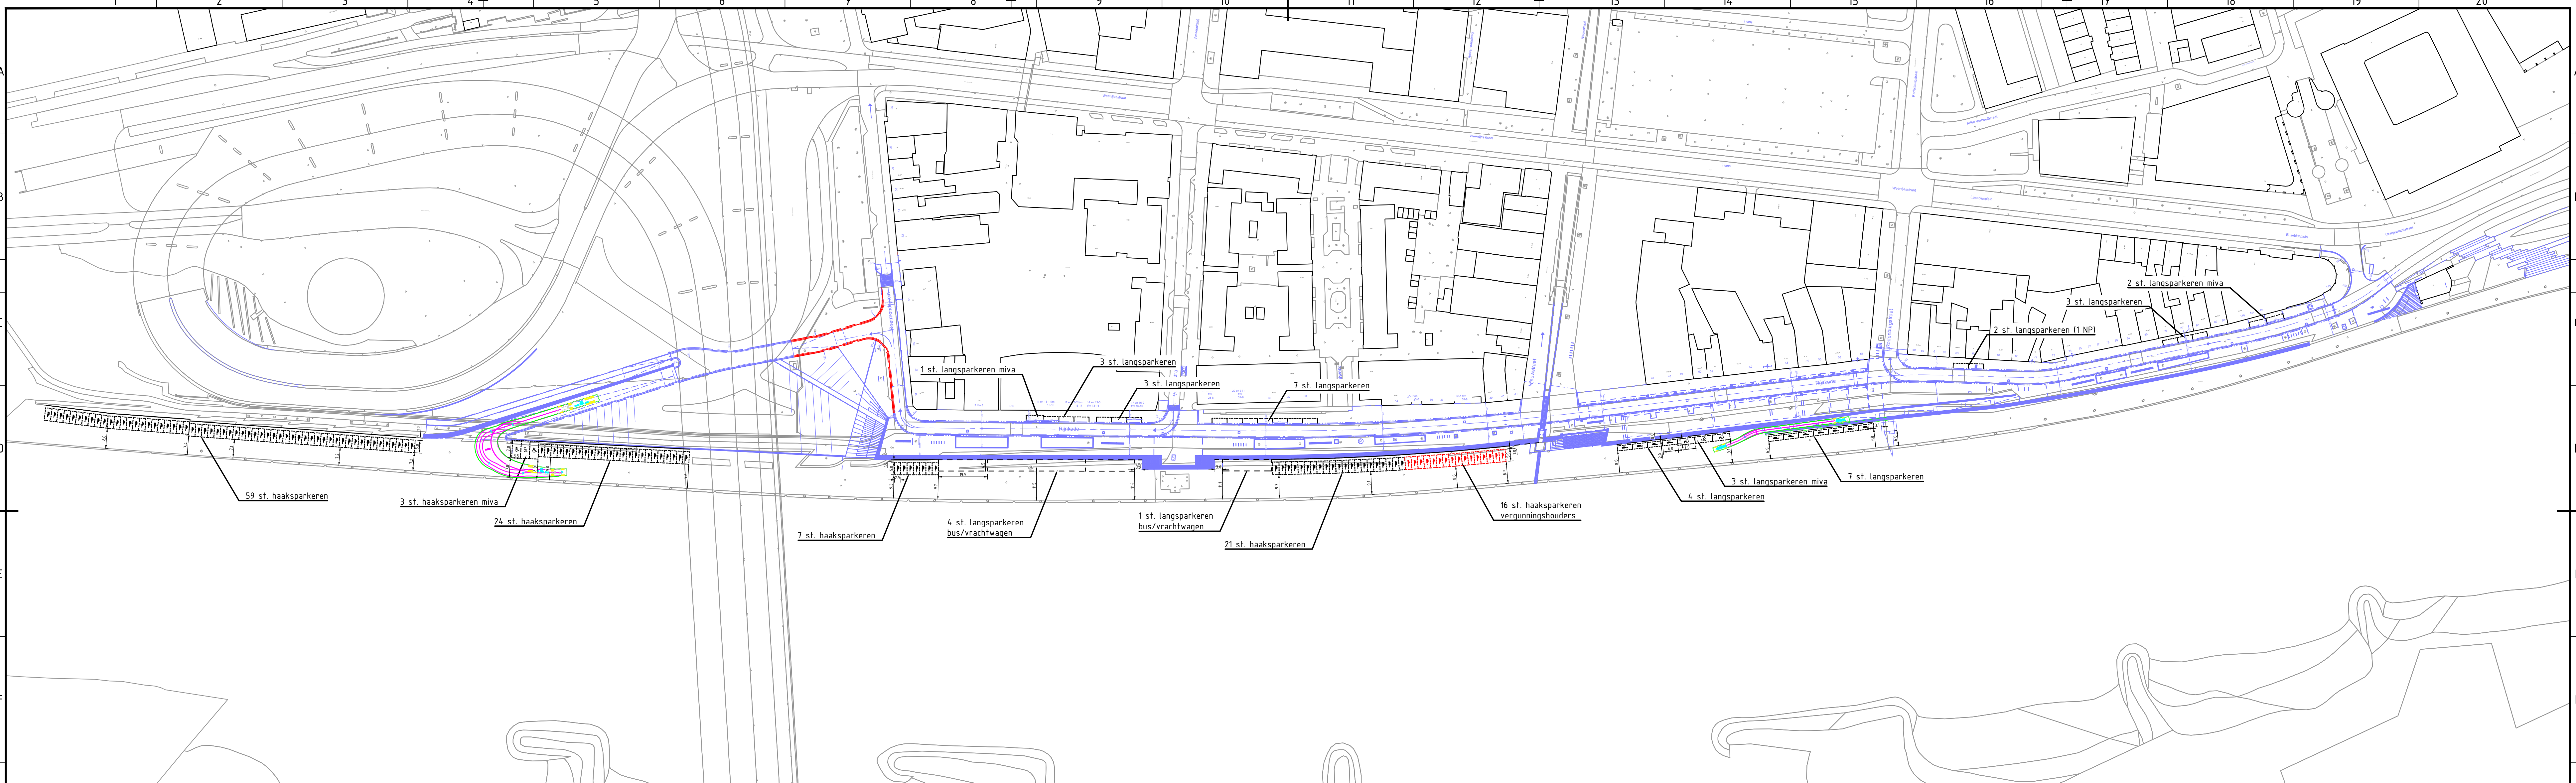



PARKEERBALANS:

Hoge kade(west-oost):
Langsparkeren miva 1 st.
Langsparkeren 6 st.
Langsparkeren 7 st.
Langsparkeren (1NP) 2 st.
Langsparkeren 3 st.
Langsparkeren miva 2 st.

TOTAAL hoge kade autoparkeren 21 st.
Volgens parkeertelling Buro Poelmans Reesink autoparkeren huidige 22 stuks

Lage Kade(west-oost):
Haaksparkeren 59 st.
Haaksparkeren miva 3 st.
Haaksparkeren 24 st.
Haaksparkeren 7 st.
Langsparkeren bus/vrachtw. 5 st.
Haaksparkeren 21 st.
Haaksparkeren verg.houders 16 st.
Langsparkeren 4 st.
Langsparkeren miva 3 st.
Langsparkeren 7 st.

TOTAAL lage kade autoparkeren 144 stuks + 5 stuks busparkeren.
Volgens parkeertelling Buro Poelmans Reesink autoparkeren huidige 136 stuks + 9 stuks busparkeren

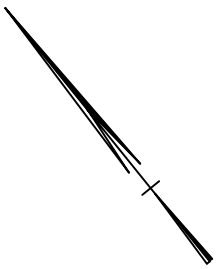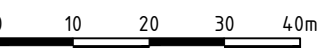

1.0	Eerste uitgave	A.J. Groeneweld	A. Bergsma	B. Heeg	19-01-2021
versie	omschrijving	getekend	gecontroleerd	akkoord	datum
opdrachtgever					
Waterschap Rijn en IJssel					
project					
Planuitwerking Rijnkade Arnhem					
omschrijving					
Parkeerbalans: locaties indicatief					
documentstatus					
CONCEPT					
documentversie					
1.0					
formaat					
A2x1050					
schaal					
1:1000					
fase					
Planuitwerking					
bladnr.					
1					
van					
1					
projectnummer / tekeningnummer					
BG8703-RHD-WV-XX-DR-C-6201-DO					

Royal
HaskoningDHV
Enhancing Society Together
HaskoningDHV Nederland B.V.
Water