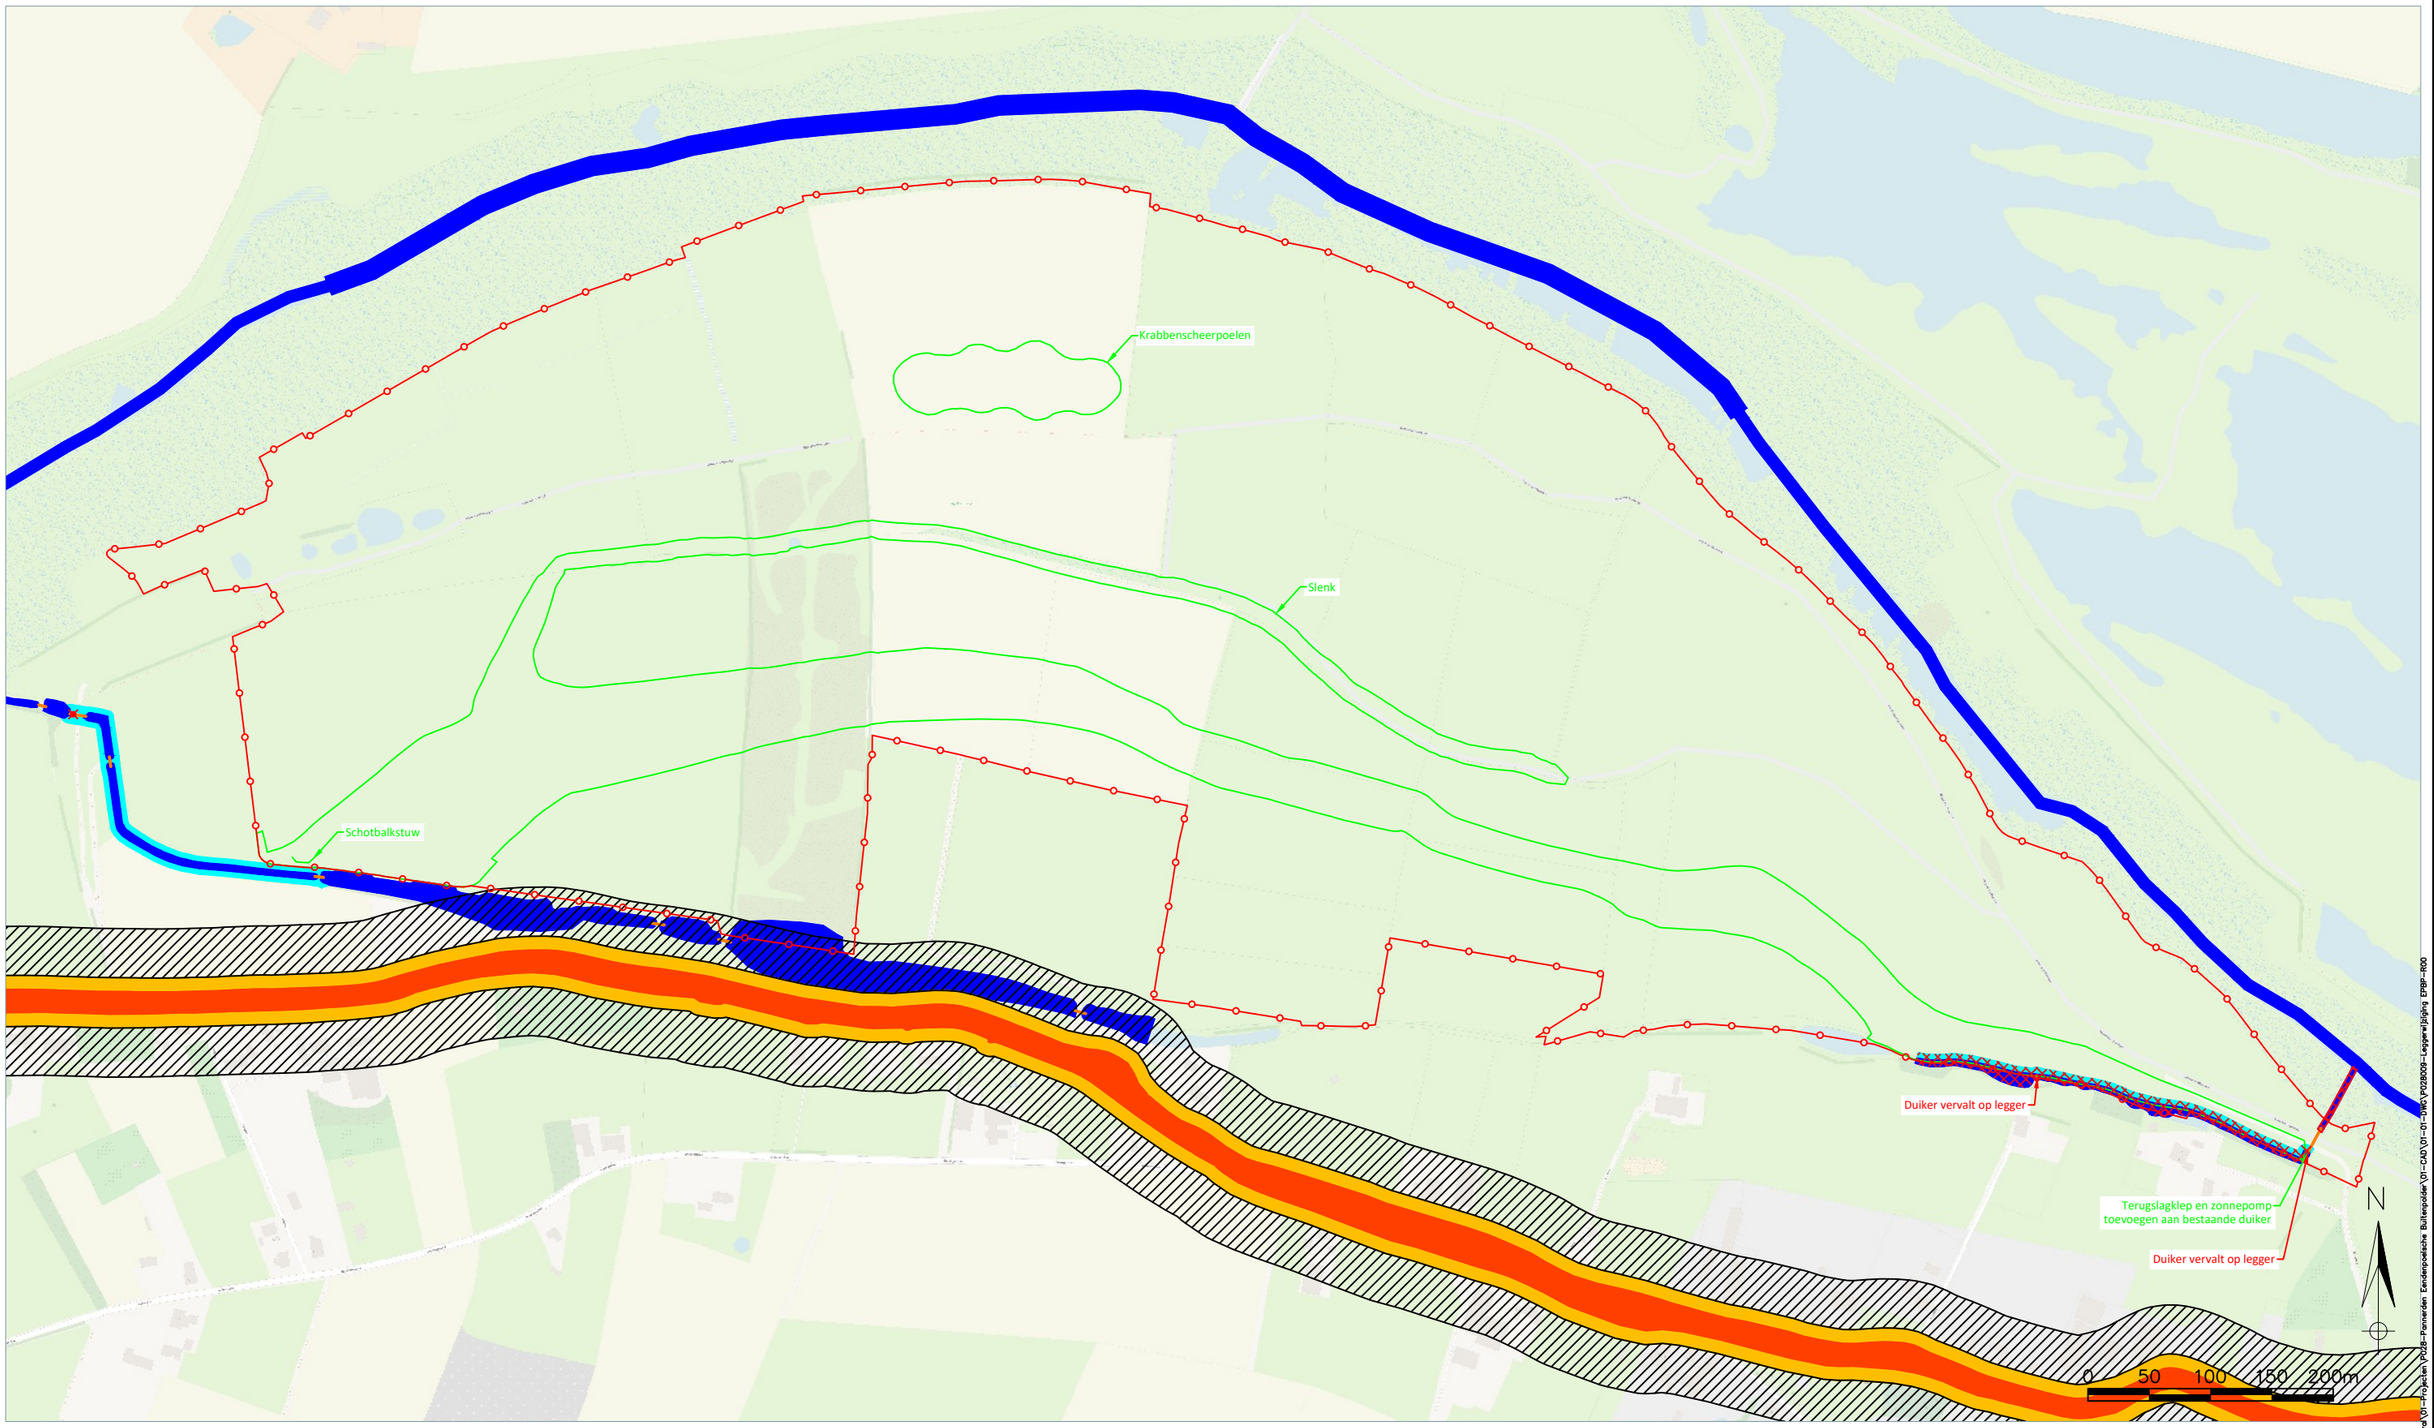

Legenda ontwerp

- Projectgrens

Legenda huidige vastlegging

- Vigerende legger en zones Waterschapsverordening Kernzone oppervlaktewaterlichaam
- Vigerende legger en zones Waterschapsverordening Beschermingszone oppervlaktewaterlichaam
- Vigerende legger en zones Waterschapsverordening Kernzone regionale kering
- Vigerende legger en zones Waterschapsverordening Beschermingszone regionale kering
- Vigerende legger en zones Waterschapsverordening Beschermingszone regionale kering
- Vigerende legger en zones Waterschapsverordening Duiker
- Vigerende legger en zones Waterschapsverordening Afsluitmiddel

Legenda toekomstige situatie m.b.t. legger

- Te vervallen leggerobject
- Nieuw object dat niet moet worden vastgelegd

Project :	P028 | Pannerden Eendenpoelsche Buitenpolder
Onderdeel :	Leggerwijziging EPBP
Tekening nr. :	P028009
Opmerking(en) :	Coördinaatsysteem RD (x,y) en NAP (z) Maten in meters, tenzij anders vermeld
Afdeling	Gebiedsontwikkeling

Datum :	31-07-2026
Getekend :	FM
Schaal :	1:5.000
Status :	Definitief
Formaat :	A3
Blad :	1 van 1

03			
02			
01			
R00	31-07-2026	FM	Eerste uitgave

C:\OneDrive - HKV\K3 Data\Gebiedsontwikkeling - 1K - General\01 - Projecten\P028 - Pannerden Eendenpoelsche Buitenpolder\01 - CAD\01 - 01 - DWG\P028009 - Leggerwijziging EPBP - R00