


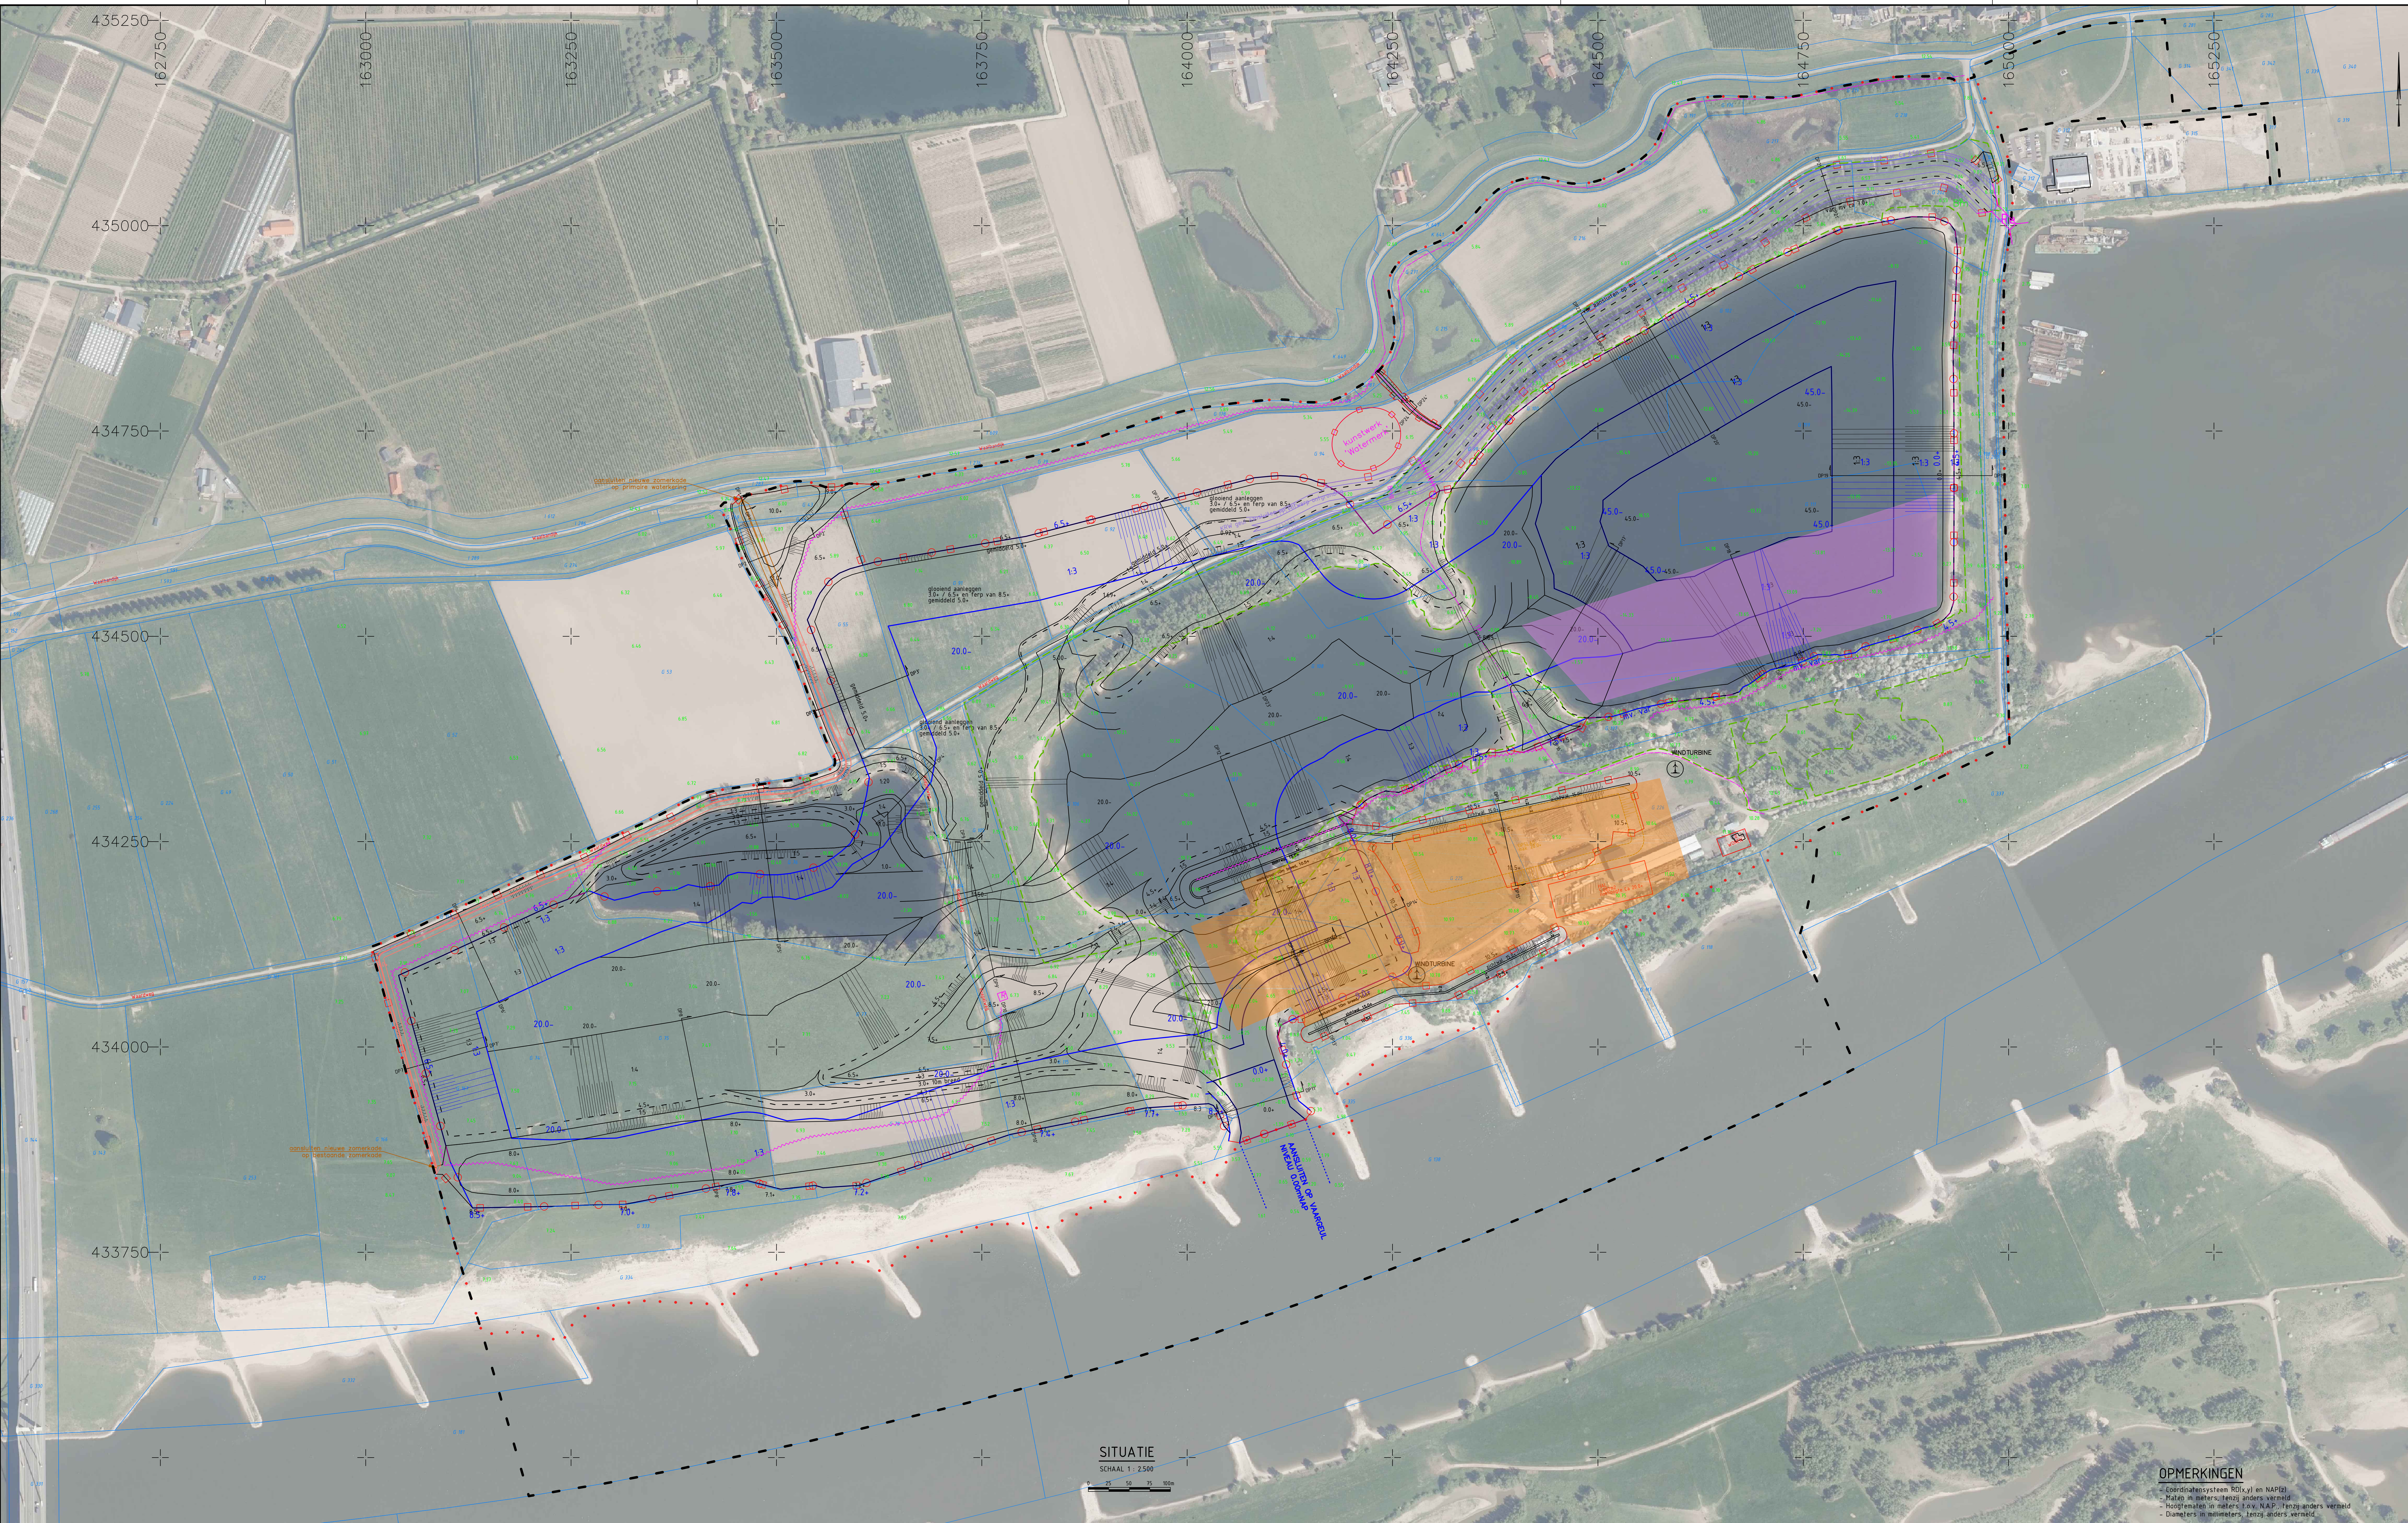

Legenda

Ontwerp eindsituatie/inrichting diversen

- Bedrijfssterrein 9,8 Ha
- Woonblok en Hal op bedrijfssterrein details en constructie NOTK
- Depot op bedrijfssterrein
- 2 windturbines details en constructie NOTK
- Drijvend zonnepark, 6 Ha details en constructie NOTK
- Brug details en constructie NOTK
- 1e sporen markante boom in NO hoek project zuidoever van permanent meestromende geul
- Wandelpad, as details en constructie NOTK
- Struimroute
- Traject trekpunt details en constructie NOTK
- Reconstructie van redoute details en constructie NOTK
- Regelwerk/duiker/laatconstructie 5m breed op 2,9m-NAP, 9,2m breed op 7,9m-NAP in- en uitstroom met oververdediging details en constructie NOTK

Legenda

Ontwerp eindsituatie grondwerk

- Grens grondwerk
- Hoogtelijn 20.0 (=WATERLIN PLAN)
- Hoogtelijn 4.50 m-NAP
- Zomerhade 8.30 m-NAP
- Feltrijk aan te leggen kade tgv zomerhade 8.00m-NAP

- Taludaanduiding
- Permanent meestromende nevengeul noordoever contourlijn en hoogte
- Taludaanduiding
- Kunstwerk 'Watermerk' Maximaal 5.000 m² groot schelpvormig landschapselement, aanleg door ingravering in maaield Diepte en uitvoeringsdetails in overleg met WSRL

Legenda

Ontwerp winbak, tbv zandwinning (wordt na zandwinning deels aangevuld)

- begrenzing
- Contourlijn en hoogte
- taludaanduiding

Legenda

Diversen

- Begrenzing Gelders Natuurnetwerk Kadastrale grens en perceelaanduiding (PDK april 2020)
- Hoogte bestaand maaield (m-NAP)

Legenda

Grenzen

- Plangrens Bestemmingsplan conform kaart verbeelding bestemmingsplan
- Projectgebied landschapsplan conform kaart S MER

OPMERKINGEN

- Coördinaatsysteem RD(x,y) en NAP(2)
- Maken in meters, tenzij anders vermeld
- Hoogtematen in meters, t.o.v. NAP, tenzij anders vermeld
- Diameters in millimeters, tenzij anders vermeld

3		
2		
1		
WVZ	omschrijving	door
Dekker Grondstoffen B.V.		
opdrachtgever:		
project:		
vrijstaand:		
omschrijving:		
TAK nr:		
Taal:		
Ondertekend:		
Datum:		
Schale:		
Taal:		
Status:		
Gedownload:		
Gedownload:		

