



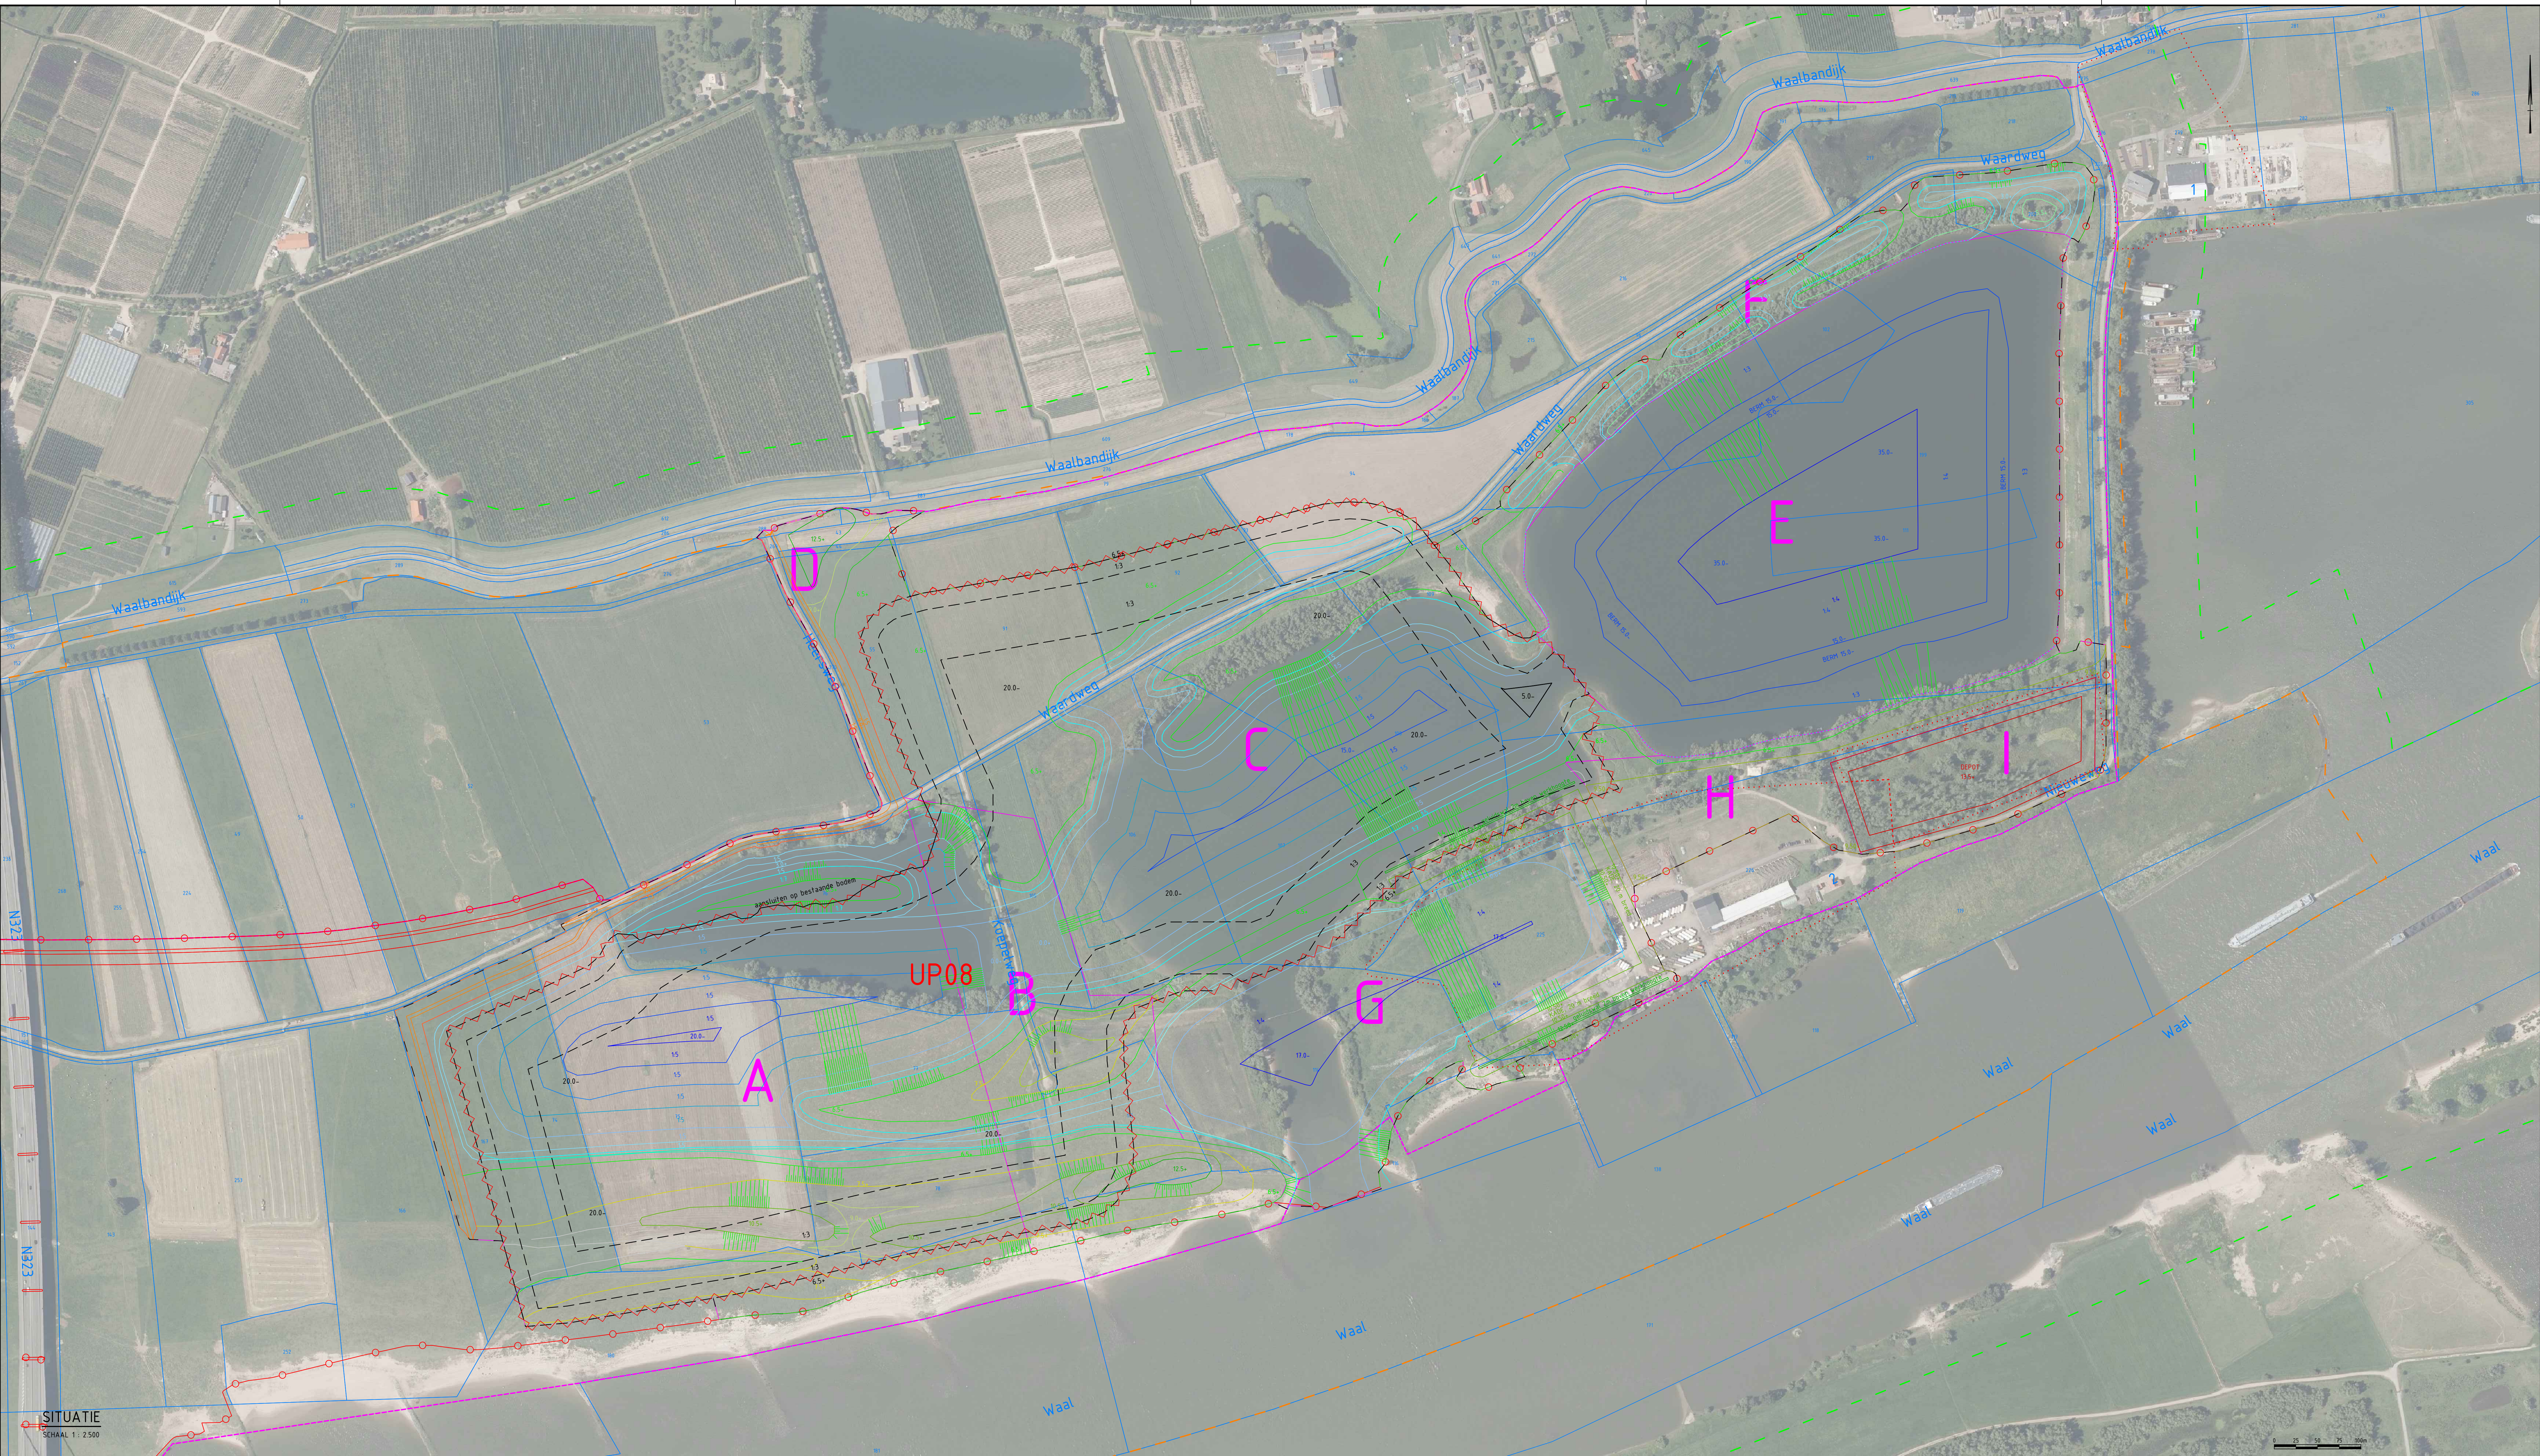


Legenda

Ontwerp eindsituatie

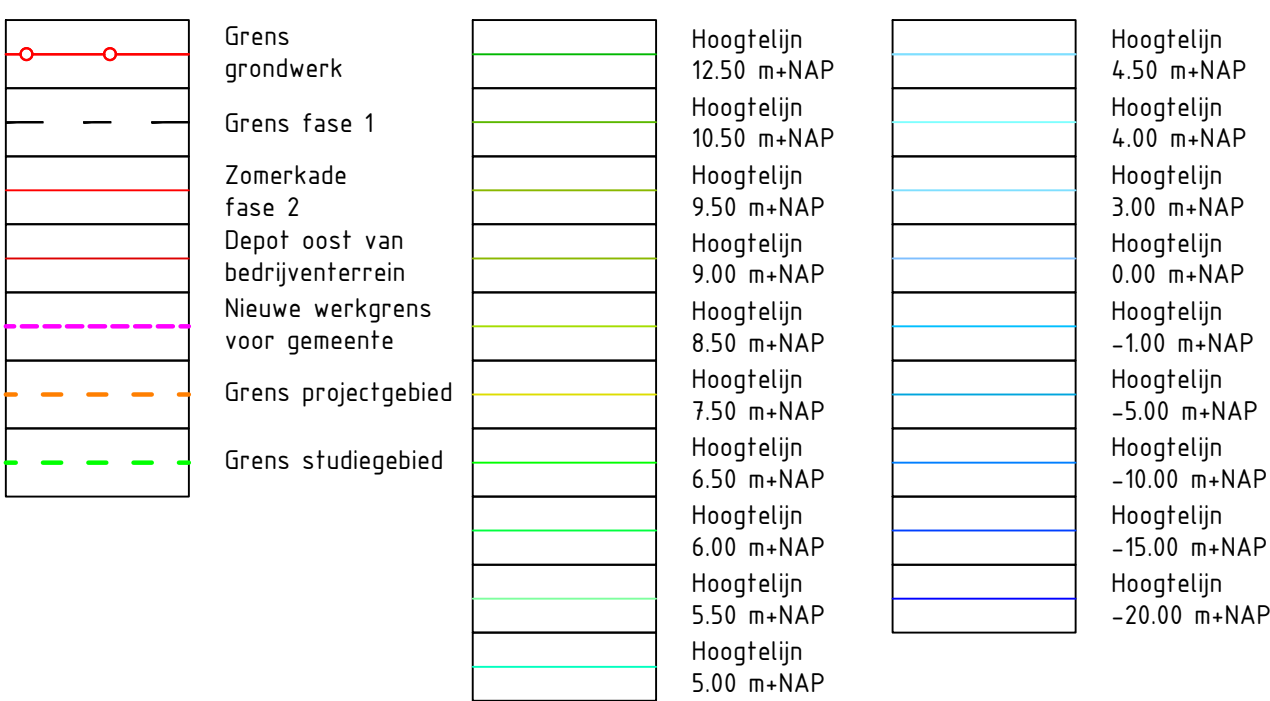


Legenda

Hoogwatervrij

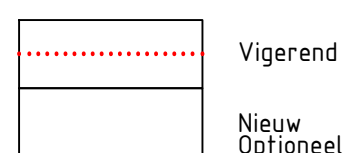


Legenda

Ontwerp tijdelijke situatie

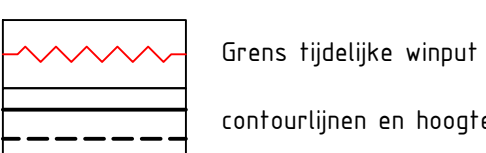

Legenda

Kadastraal

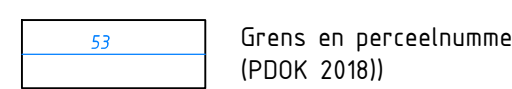

OPMERKINGEN

- Coördinatenstelsel RD(x,y) en NAP(z)
- Maten in meters, tenzij anders vermeld
- Hoogtematen in meters t.o.v. N.A.P., tenzij anders vermeld
- Diameters in millimeters, tenzij anders vermeld

