





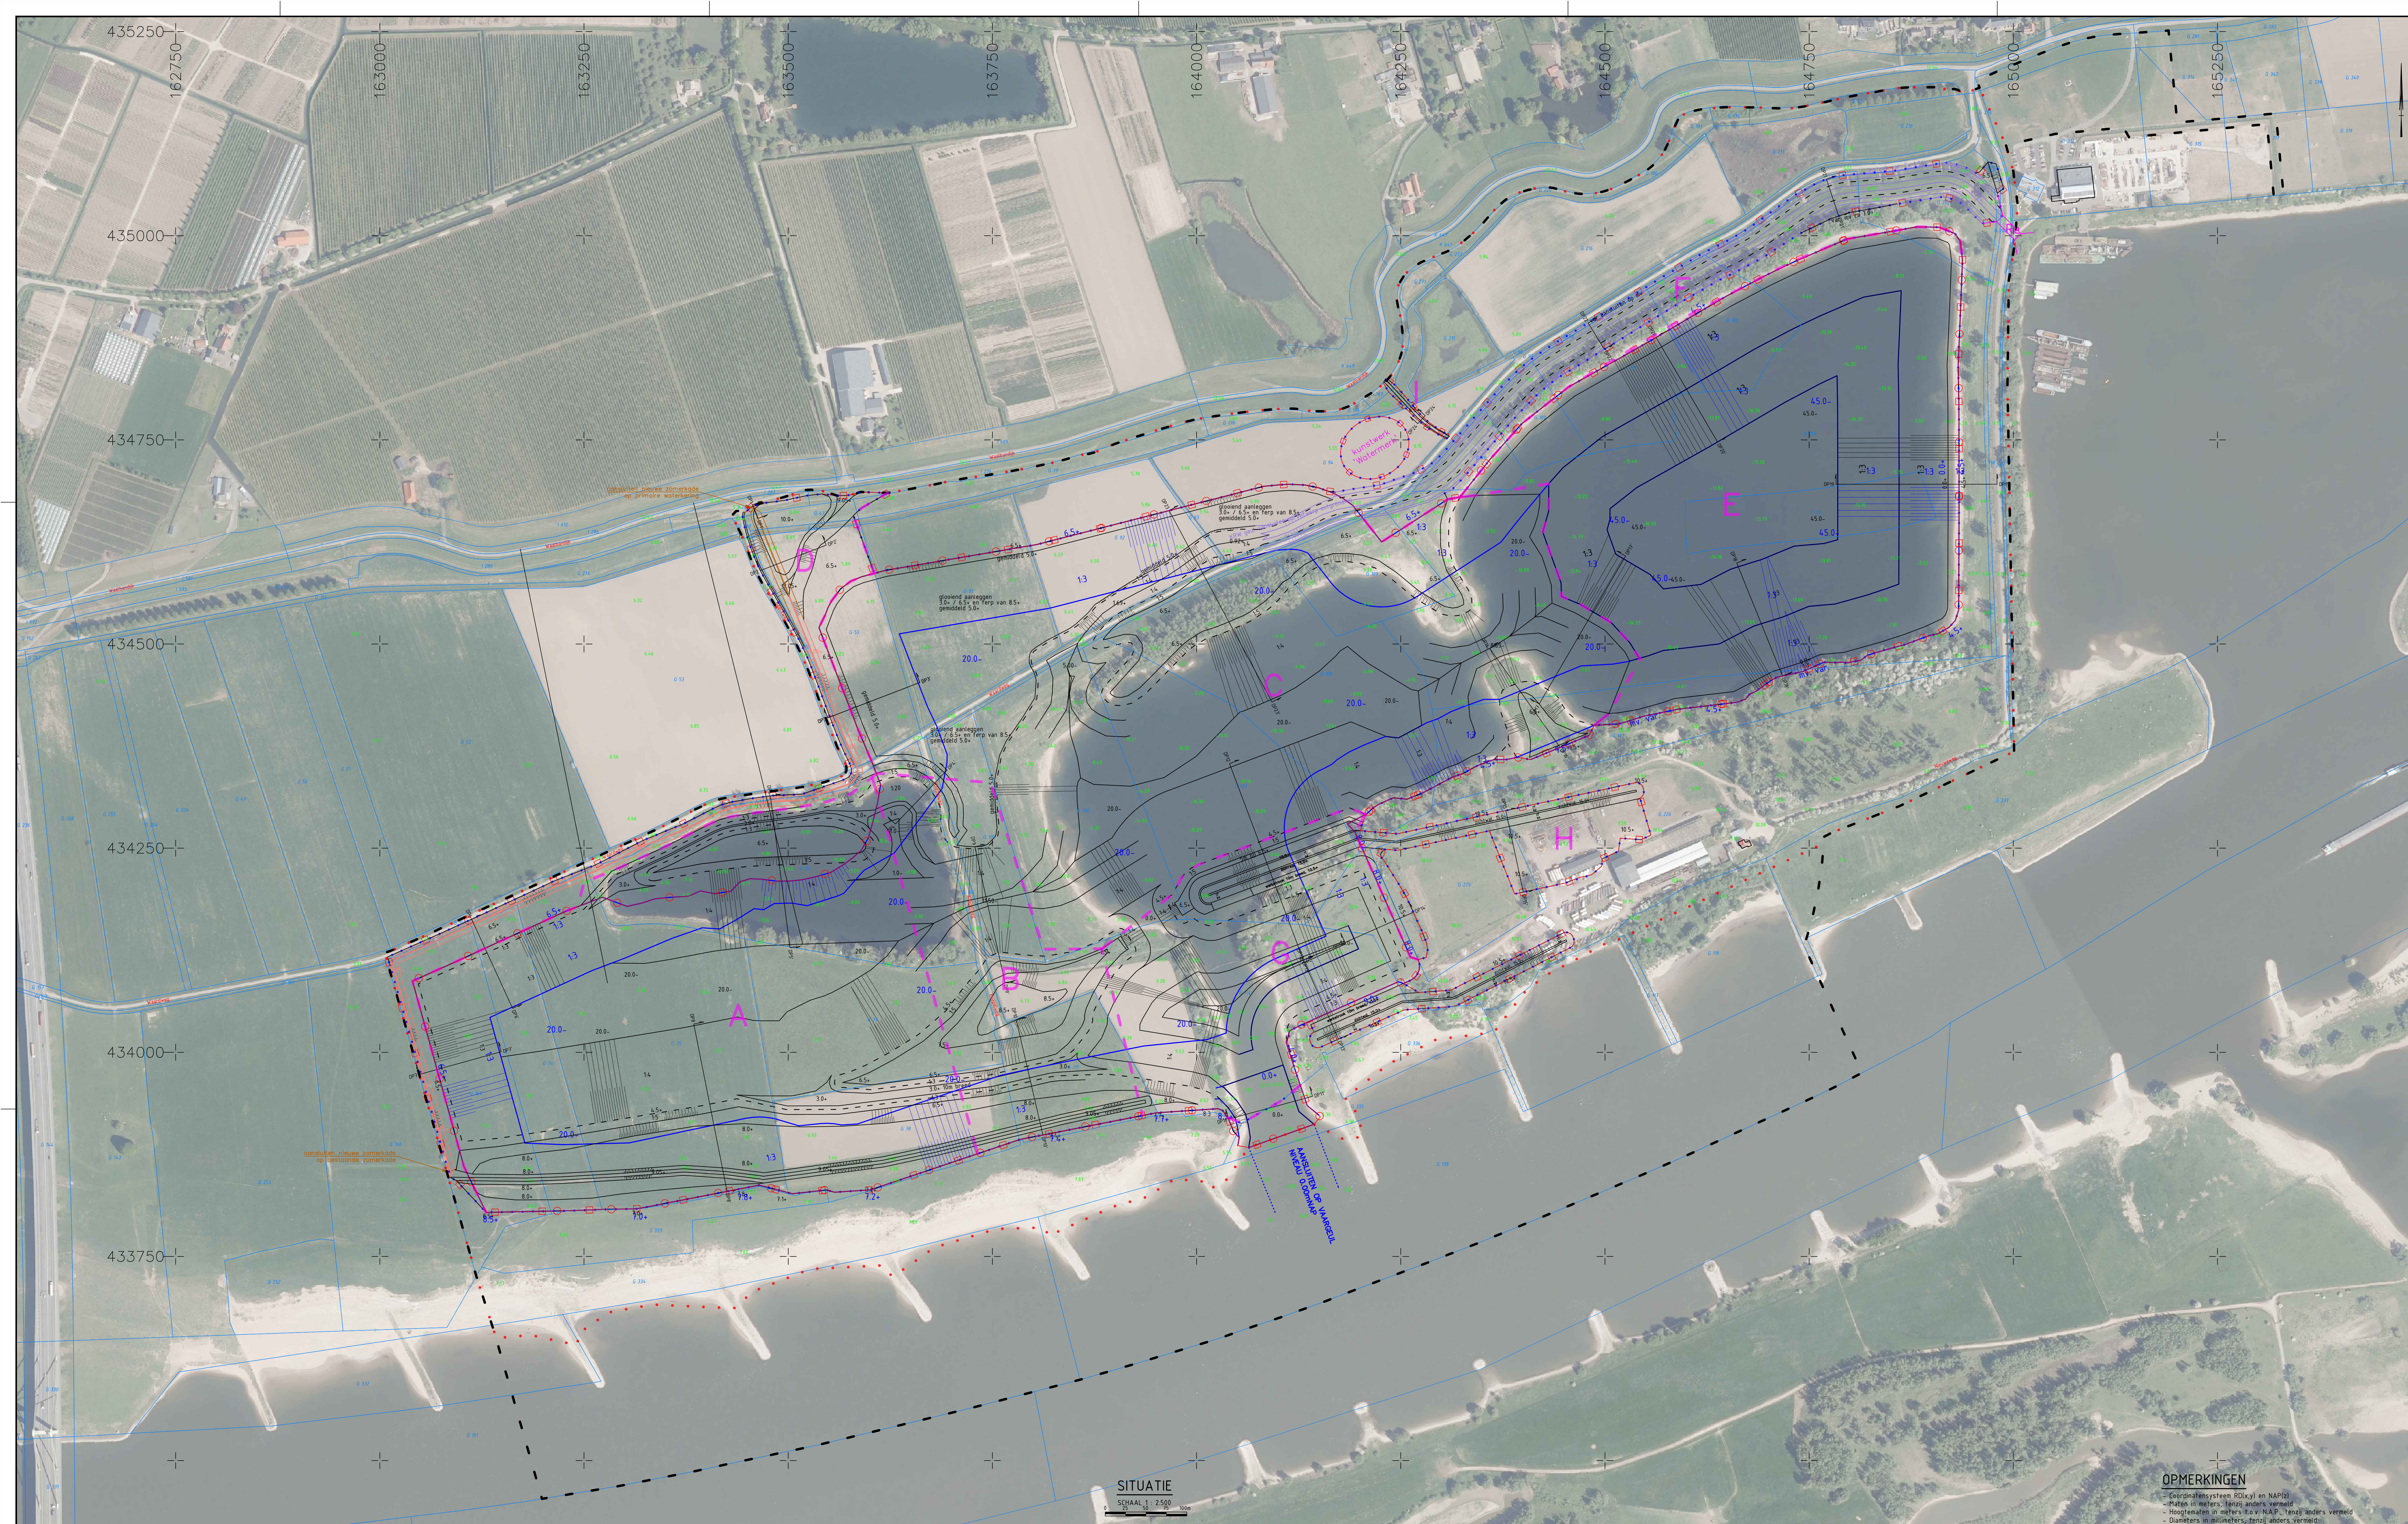


Legenda

Legenda
Ontwerp eindsituatie/inrichting diversen


Legenda

Legenda
Ontwerp eindsituatie grondwerk

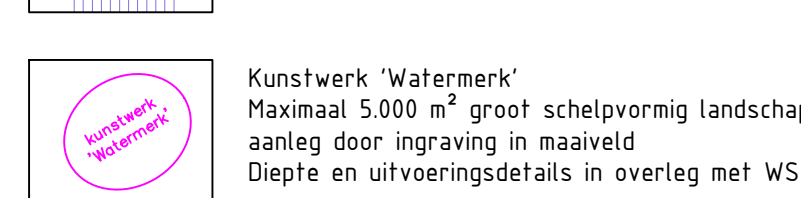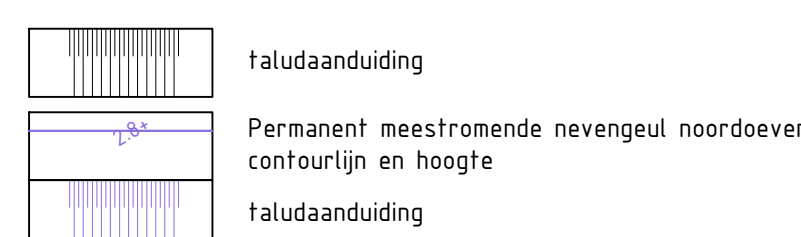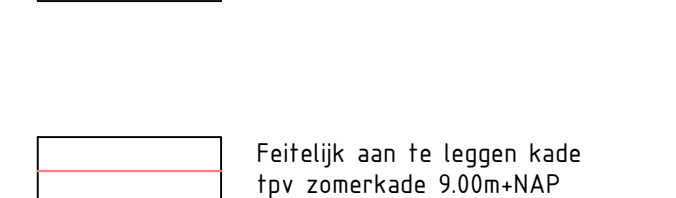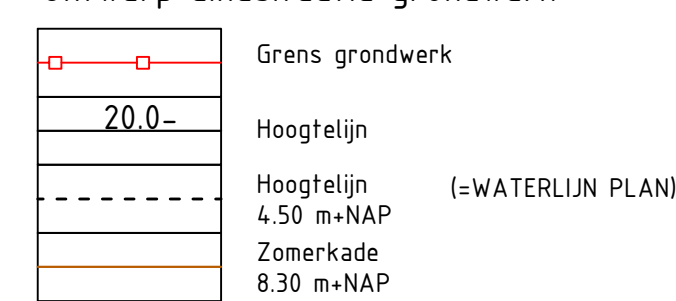


Legenda

Ontwerp winbak, tbv zandwinning
(wordt na zandwinning deels aangevuld)

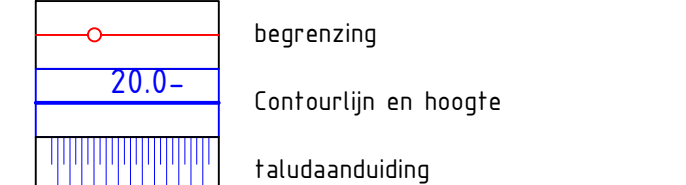

Legenda

Eger
Divers


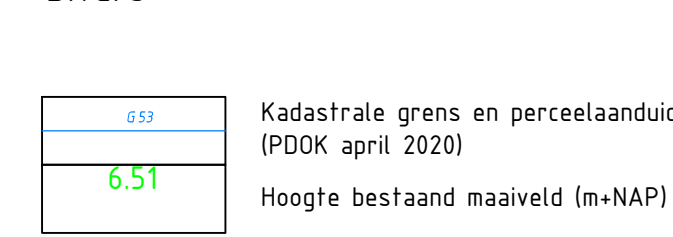


Legenda

WSRL

Legenda

Grenze

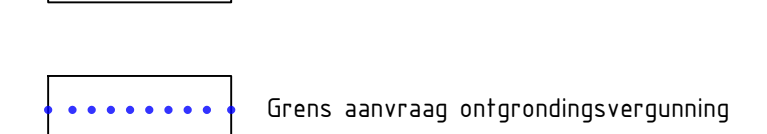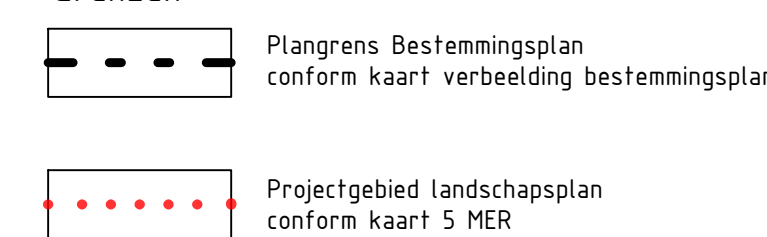

OPMERKINGEN

- Coördinatensysteem RD(x,y) en NAP(z)
- Maten in meters, tenzij anders vermeld
- Hoogtematen in meters t.o.v. N.A.P., tenzij anders vermeld
- Diameters in millimeters, tenzij anders vermeld

3			
2			
1			
Wp	omschrijving	door	datum

Dekker Grondstoffen B.V.

opdrachtgever:			
kenmerk opdracht:			
project:	1349. Willemspolder IJzendorp		
exodienst:	Aanvraag grondontgrondingsvergunning		
omschrijving:	Overzichtsteekening ontgronding en herbericzing		

titel of ref.	1349 029 2
blad	op-1
bestand	360625-ve_wg
datum	21-02-2012
school	1 2500
afst.	af
stijfheid	def
geoland	re
exon.	



Meetbv

