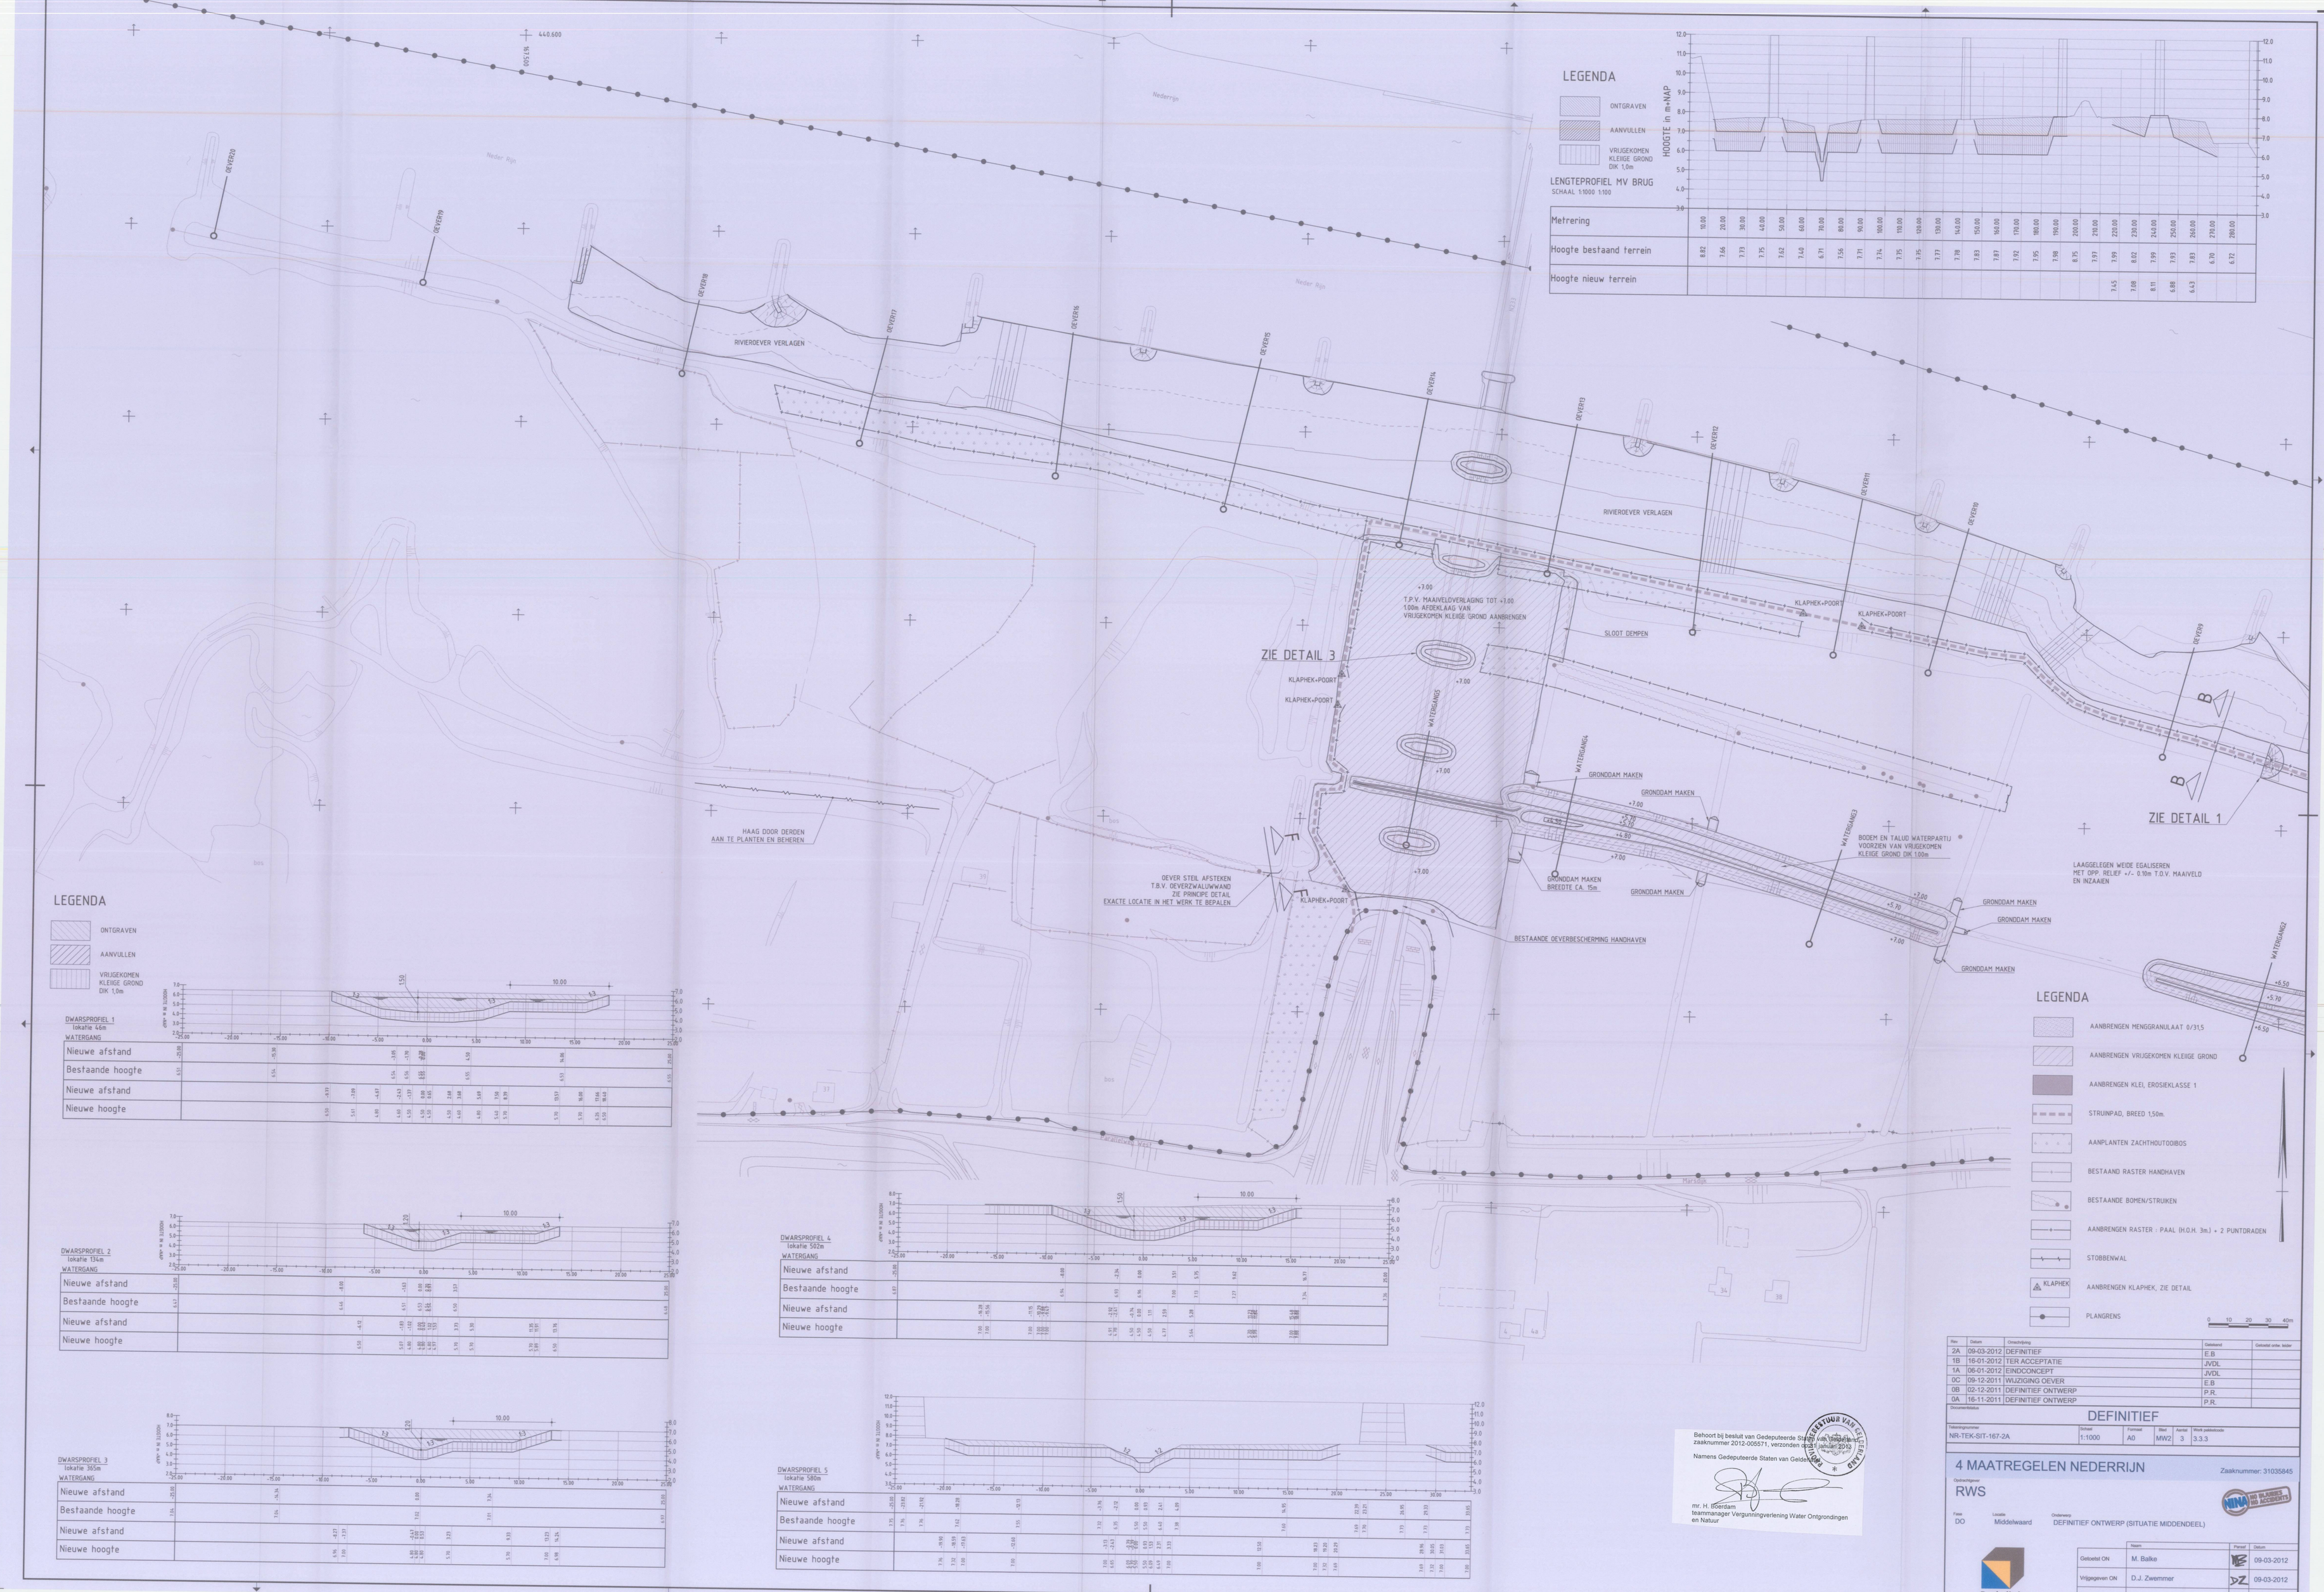

Rev.	Datum	Omschrijving	Getekend	Gekeurd echte. bedrijf
2A	09-03-2012	DEFINITIEF	E.B	
1B	16-01-2012	TER ACCEPTATIE	JVDL	
1A	06-01-2012	EINDCONCEPT	JVDL	
0C	09-12-2011	WIJZIGING OEVER	E.B	
0B	02-12-2011	DEFINITIEF ONTWERP	P.R	
0A	16-11-2011	DEFINITIEF ONTWERP	P.R.	

Documentstatus: **DEFINITIEF**

Tekeningnummer	Schaal	Formaat	Blad	Aantal	Werk pakketcode
NR-TEK-SIT-167-2A	1:1000	A0	MW2	3	3.3.3

Behoort bij besluit van Gedeputeerde Staten van Gelderland, zaaknummer 2012-005571, verzonden op 31 januari 2013

Namens Gedeputeerde Staten van Gelderland,

mr. H. Boerdam
teammanager Vergunningverlening Water Ontgrondingen en Natuur

4 MAATREGELEN NEDERRIJN

Zaaknummer: 31035845

Opdrachtgever: RWS

Fase: DO

Locatie: Middelwaard

Onderwerp: DEFINITIEF ONTWERP (SITUATIE MIDDENDEEL)

NIMA MB GLANSRIES MB ACCIDENTIS

Boskalis bv

	Naam	Visum	Datum
Getoetst ON	M. Balke		09-03-2012
Vrijgegeven ON	D.J. Zwemmer		09-03-2012
Geaccepteerd OG			-.-.-.--

Plotdatum: 14-3-2012 13:56:07

NR-TEK-SIT-166-2A.dwg