LEGENDA

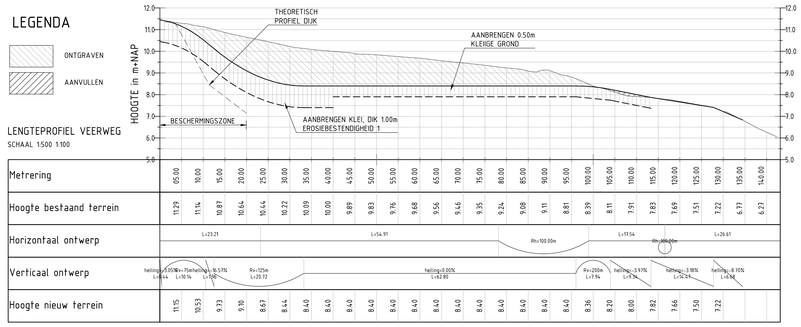

LENGTEPROFIEL VEERWEG

SCHAAL 1:500 1:100

Metrering	05.00	10.00	15.00	20.00	25.00	30.00	35.00	40.00	45.00	50.00	55.00	60.00	65.00	70.00	75.00	80.00	85.00	90.00	95.00	100.00	105.00	110.00	115.00	120.00	125.00	130.00	135.00	140.00
Hoogte bestaand terrein	11.29	11.14	10.87	10.64	10.44	10.22	10.09	10.00	9.89	9.83	9.76	9.68	9.56	9.46	9.35	9.24	9.08	9.11	8.81	8.39	8.11	7.91	7.83	7.69	7.51	7.22	6.77	6.37
Horizontaal ontwerp	L=23.21									L=54.91						Rh=100.00m				L=11.54			Rh=-100.00m			L=26.61		
Verticaal ontwerp	helling=5.05% L=4.44	Rv=-75m L=10.14	helling=-10.57% L=7.00		Rv=125m L=20.72			helling=0.00% L=62.80												Rv=200m L=7.94	helling=-3.97% L=3.78		helling=-3.98% L=76.49		helling=-8.76% L=6.54			
Hoogte nieuw terrein	11.15	10.53	9.73	9.10	8.67	8.44	8.40	8.40	8.40	8.40	8.40	8.40	8.40	8.40	8.40	8.40	8.40	8.40	8.40	8.36	8.20	8.00	7.82	7.66	7.50	7.22		

LEGENDA

DWARSPROFIEL 1
lokatie 13m

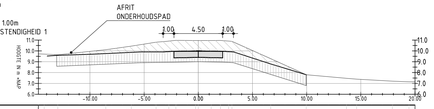

VEERWEG																												

DWARSPROFIEL 2
lokatie 30m

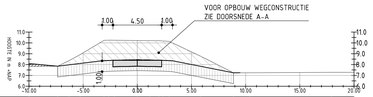

VEERWEG																												
Bestaande afstand	-10.00	-7.36	-5.28	-3.03	-2.53	0.00	1.17	2.04	3.85	8.87	10.38																	
Bestaande hoogte	9.83	7.85	8.36	8.92	10.26	10.95	10.71	10.95	8.96	7.25	7.24																	
Nieuwe afstand	-10.00	-7.36		-3.25	-2.25	0.00	2.25	2.25																				
Nieuwe hoogte	9.83	7.85		8.65	8.40	8.40	8.40	8.95																				

DWARSPROFIEL 3
lokatie 54m

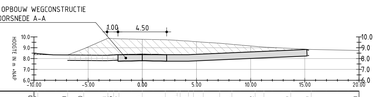

VEERWEG																												
Bestaande afstand	-10.00	-4.29	-4.88	-5.43	-3.25	-2.72	-2.03	0.00	2.72	2.72	3.16	8.27	10.42	13.78	15.59	20.00												
Bestaande hoogte	9.83	8.13	8.93	9.84	9.84	9.91	9.91	9.91	9.91	9.91	9.42	9.32	9.13	9.04	8.94	8.93												
Nieuwe afstand	-10.00	-4.29	-4.88	-5.43	-3.25	-2.72	-2.03	0.00	2.25	2.25	4.77		10.88		15.59													
Nieuwe hoogte	9.83	8.04	8.93	8.91	8.91	8.91	8.91	8.91	8.91	8.91			8.93		8.94													

DWARSPROFIEL 4
lokatie 75m

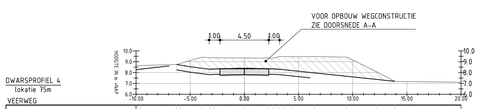

VEERWEG																												

DWARSPROFIEL 5
lokatie 98m

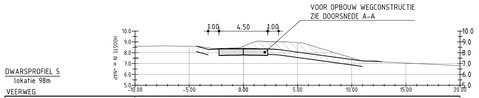

VEERWEG																												
Bestaande afstand	-10.00	-7.36	-7.75	-5.58	-5.36	-3.42	-2.83	0.00	1.86	2.50	5.39																	
Bestaande hoogte	9.83	8.59	8.46	8.59	8.45	8.49	8.42	8.40	8.40	8.40	8.85																	
Nieuwe afstand	-10.00			-4.34	-3.25	-2.25		0.00	1.51	2.25	3.13																	
Nieuwe hoogte	9.83			8.63	8.39	8.95		8.95	8.95	8.39																		

DWARSPROFIEL 6
lokatie 125m

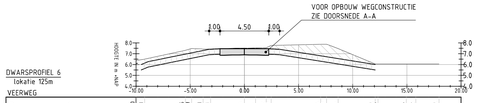

VEERWEG																												

DWARSPROFIEL 7
lokatie 132m

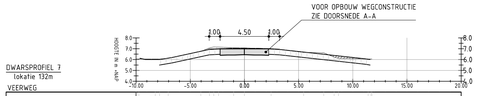

VEERWEG																												

DOORNEDE A-A

SCHAAL 1:50

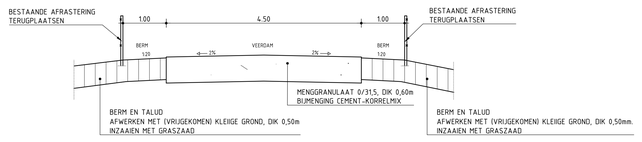

0 2 4 6 8m

LEGENDA

- AANBRENGEN MENGGRANULAAT 0/31,5
- AANBRENGEN VRIJGEKOMEN KLEIGE GROND
- AANBRENGEN KLEI, EROSIEKLASSE 1
- STRUINPAD, BREED 1,50m.
- AANPLANTEN ZACHTHOUTOOIBOS
- BESTAAND RASTER HANDHAVEN
- BESTAANDE BOMEN/STRUIKEN
- AANBRENGEN RASTER : PAAL (H.O.H. 3m.) + 2 PUNTDRADEN
- STOBBENWAL
- KLAPHEK — AANBRENGEN KLAPHEK, ZIE DETAIL
- PLANGRENS

0 10 20 30 40m

Rev.	Datum	Omschrijving	Getekend	Getoetst ontw. leider
2A	09-03-2012	DEFINITIEF	E.B	
1B	16-01-2012	TER ACCEPTATIE	JVDL	
1A	06-01-2012	EINDCONCEPT	JVDL	
0C	09-12-2011	WIJZIGING OEVER	E.B	
0B	02-12-2011	DEFINITIEF ONTWERP	P.R.	
0A	16-11-2011	DEFINITIEF ONTWERP	P.R.	

Documentstatus: **DEFINITIEF**

Tekeningnummer	Schaal	Formaat	Blad	Aantal	Werk-pakketcode
NR-TEK-SIT-166-2A	1:1000	A0	MW1	3	3.3.3

4 MAATREGELEN NEDERRIJN

Zaaknummer: 31035845

Opdrachtgever: RWS

Fase	Locatie	Onderwerp
DO	Middelwaard	DEFINITIEF ONTWERP (SITUATIE WESTZIJDE)

Boskalis bv

	Naam	Paraaf	Datum
Getoetst ON	M. Balke		09-03-2012
Vrijgegeven ON	D.J. Zwemmer		09-03-2012
Geaccepteerd OG			-.-.-....

Plotdatum: 14-3-2012 14:56:27

NR-TEK-SIT-166-2a.dwg